


< 建築計画概要 >

敷地面積 約9,150m² (CAD図より計測)

建築面積 2207.96m²

延床面積 2255.53m² (1階: 1968.16m²、2階: 229.37m²、身体障がい者用駐車場: 58.00m²)


駐車場 一般用40台、身体障がい者用2台、マイクロバス用2台

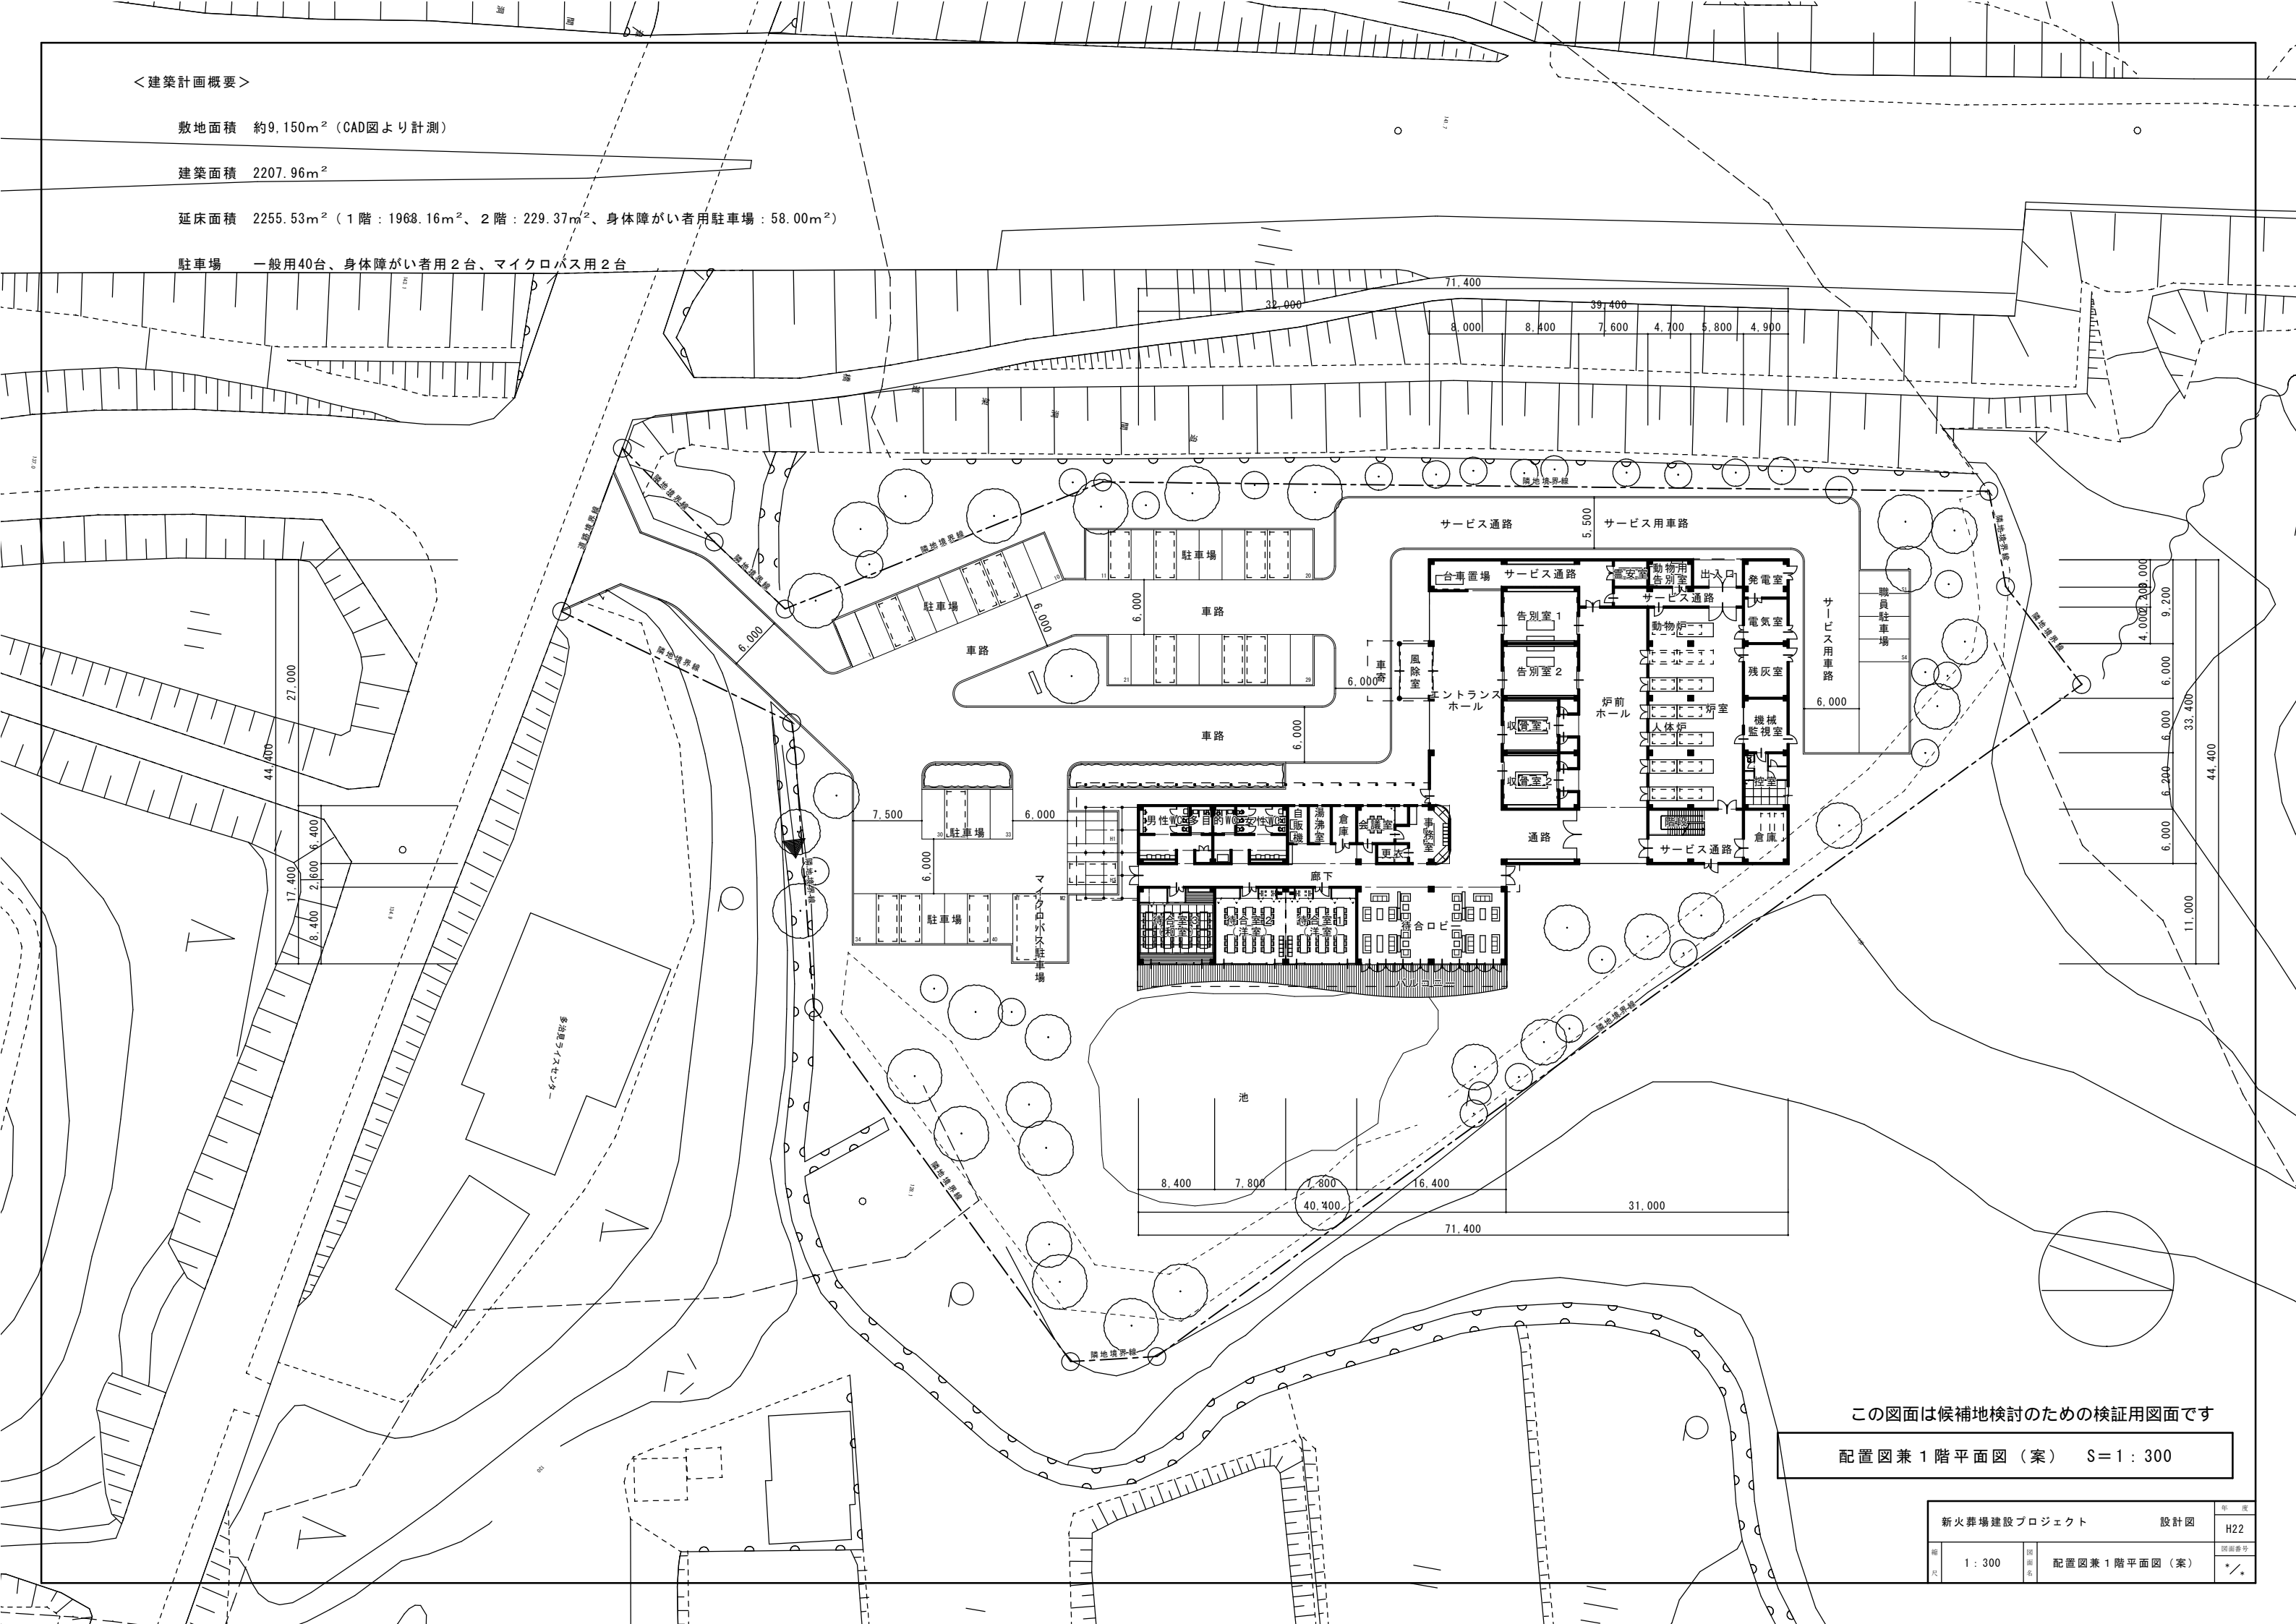

この図面は候補地検討のための検証用図面です

配置図兼1階平面図 (案) S=1:300

新火葬場建設プロジェクト		設計図	年 度 H22
縮 尺 1:300	図面名 配置図兼1階平面図 (案)	図面番号 */	

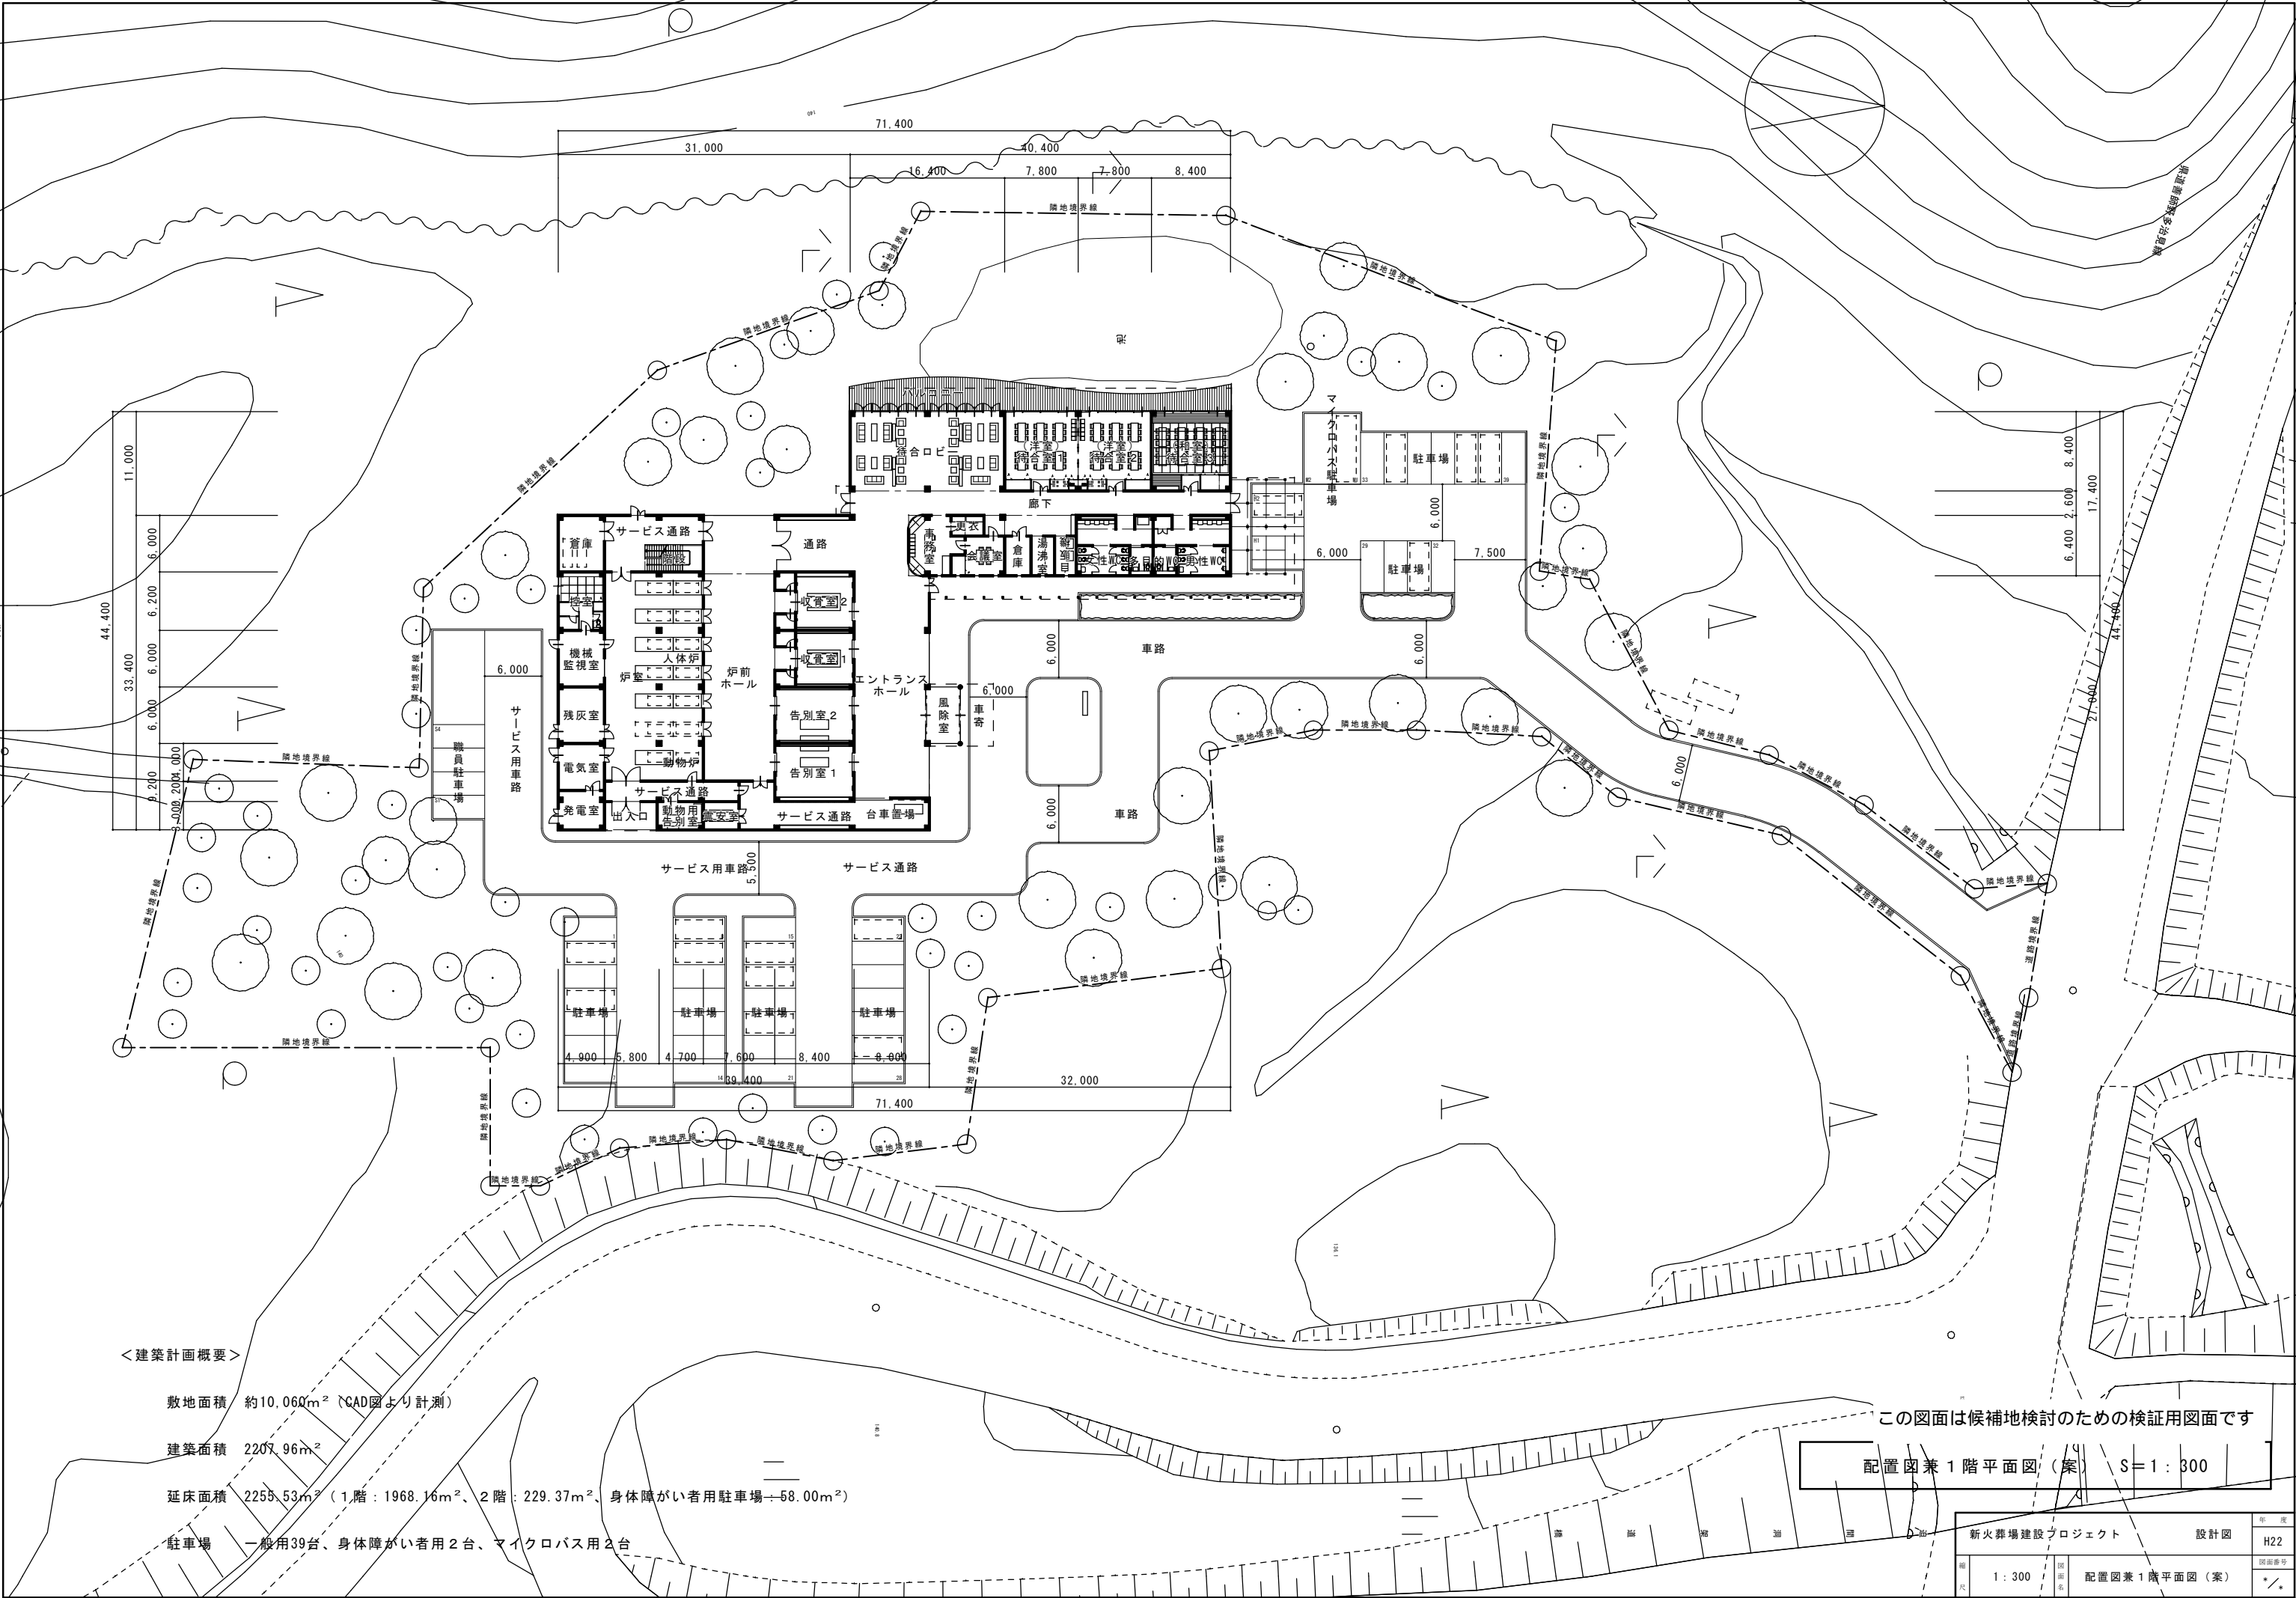

< 建築計画概要 >

- 敷地面積 約10,060m² (CAD図より計測)
- 建築面積 2207.96m²
- 延床面積 2255.53m² (1階：1968.16m²、2階：229.37m²、身体障がい者用駐車場+58.00m²)
- 駐車場 一般用39台、身体障がい者用2台、マイクロバス用2台

この図面は候補地検討のための検証用図面です

配置図兼1階平面図 (案) S=1:300

新火葬場建設プロジェクト		設計図	年 度
			H22
縮 尺	1:300	図面番号	配置図兼1階平面図 (案)
次			*/


< 建築計画概要 >

敷地面積 約17,700m² (CAD図より計測)

建築面積 2207.96m²

延床面積 2255.53m² (1階: 1968.16m²、2階: 229.37m²、身体障がい者用駐車場: 58.00m²)

駐車場 一般用40台、身体障がい者用2台、マイクロバス用2台

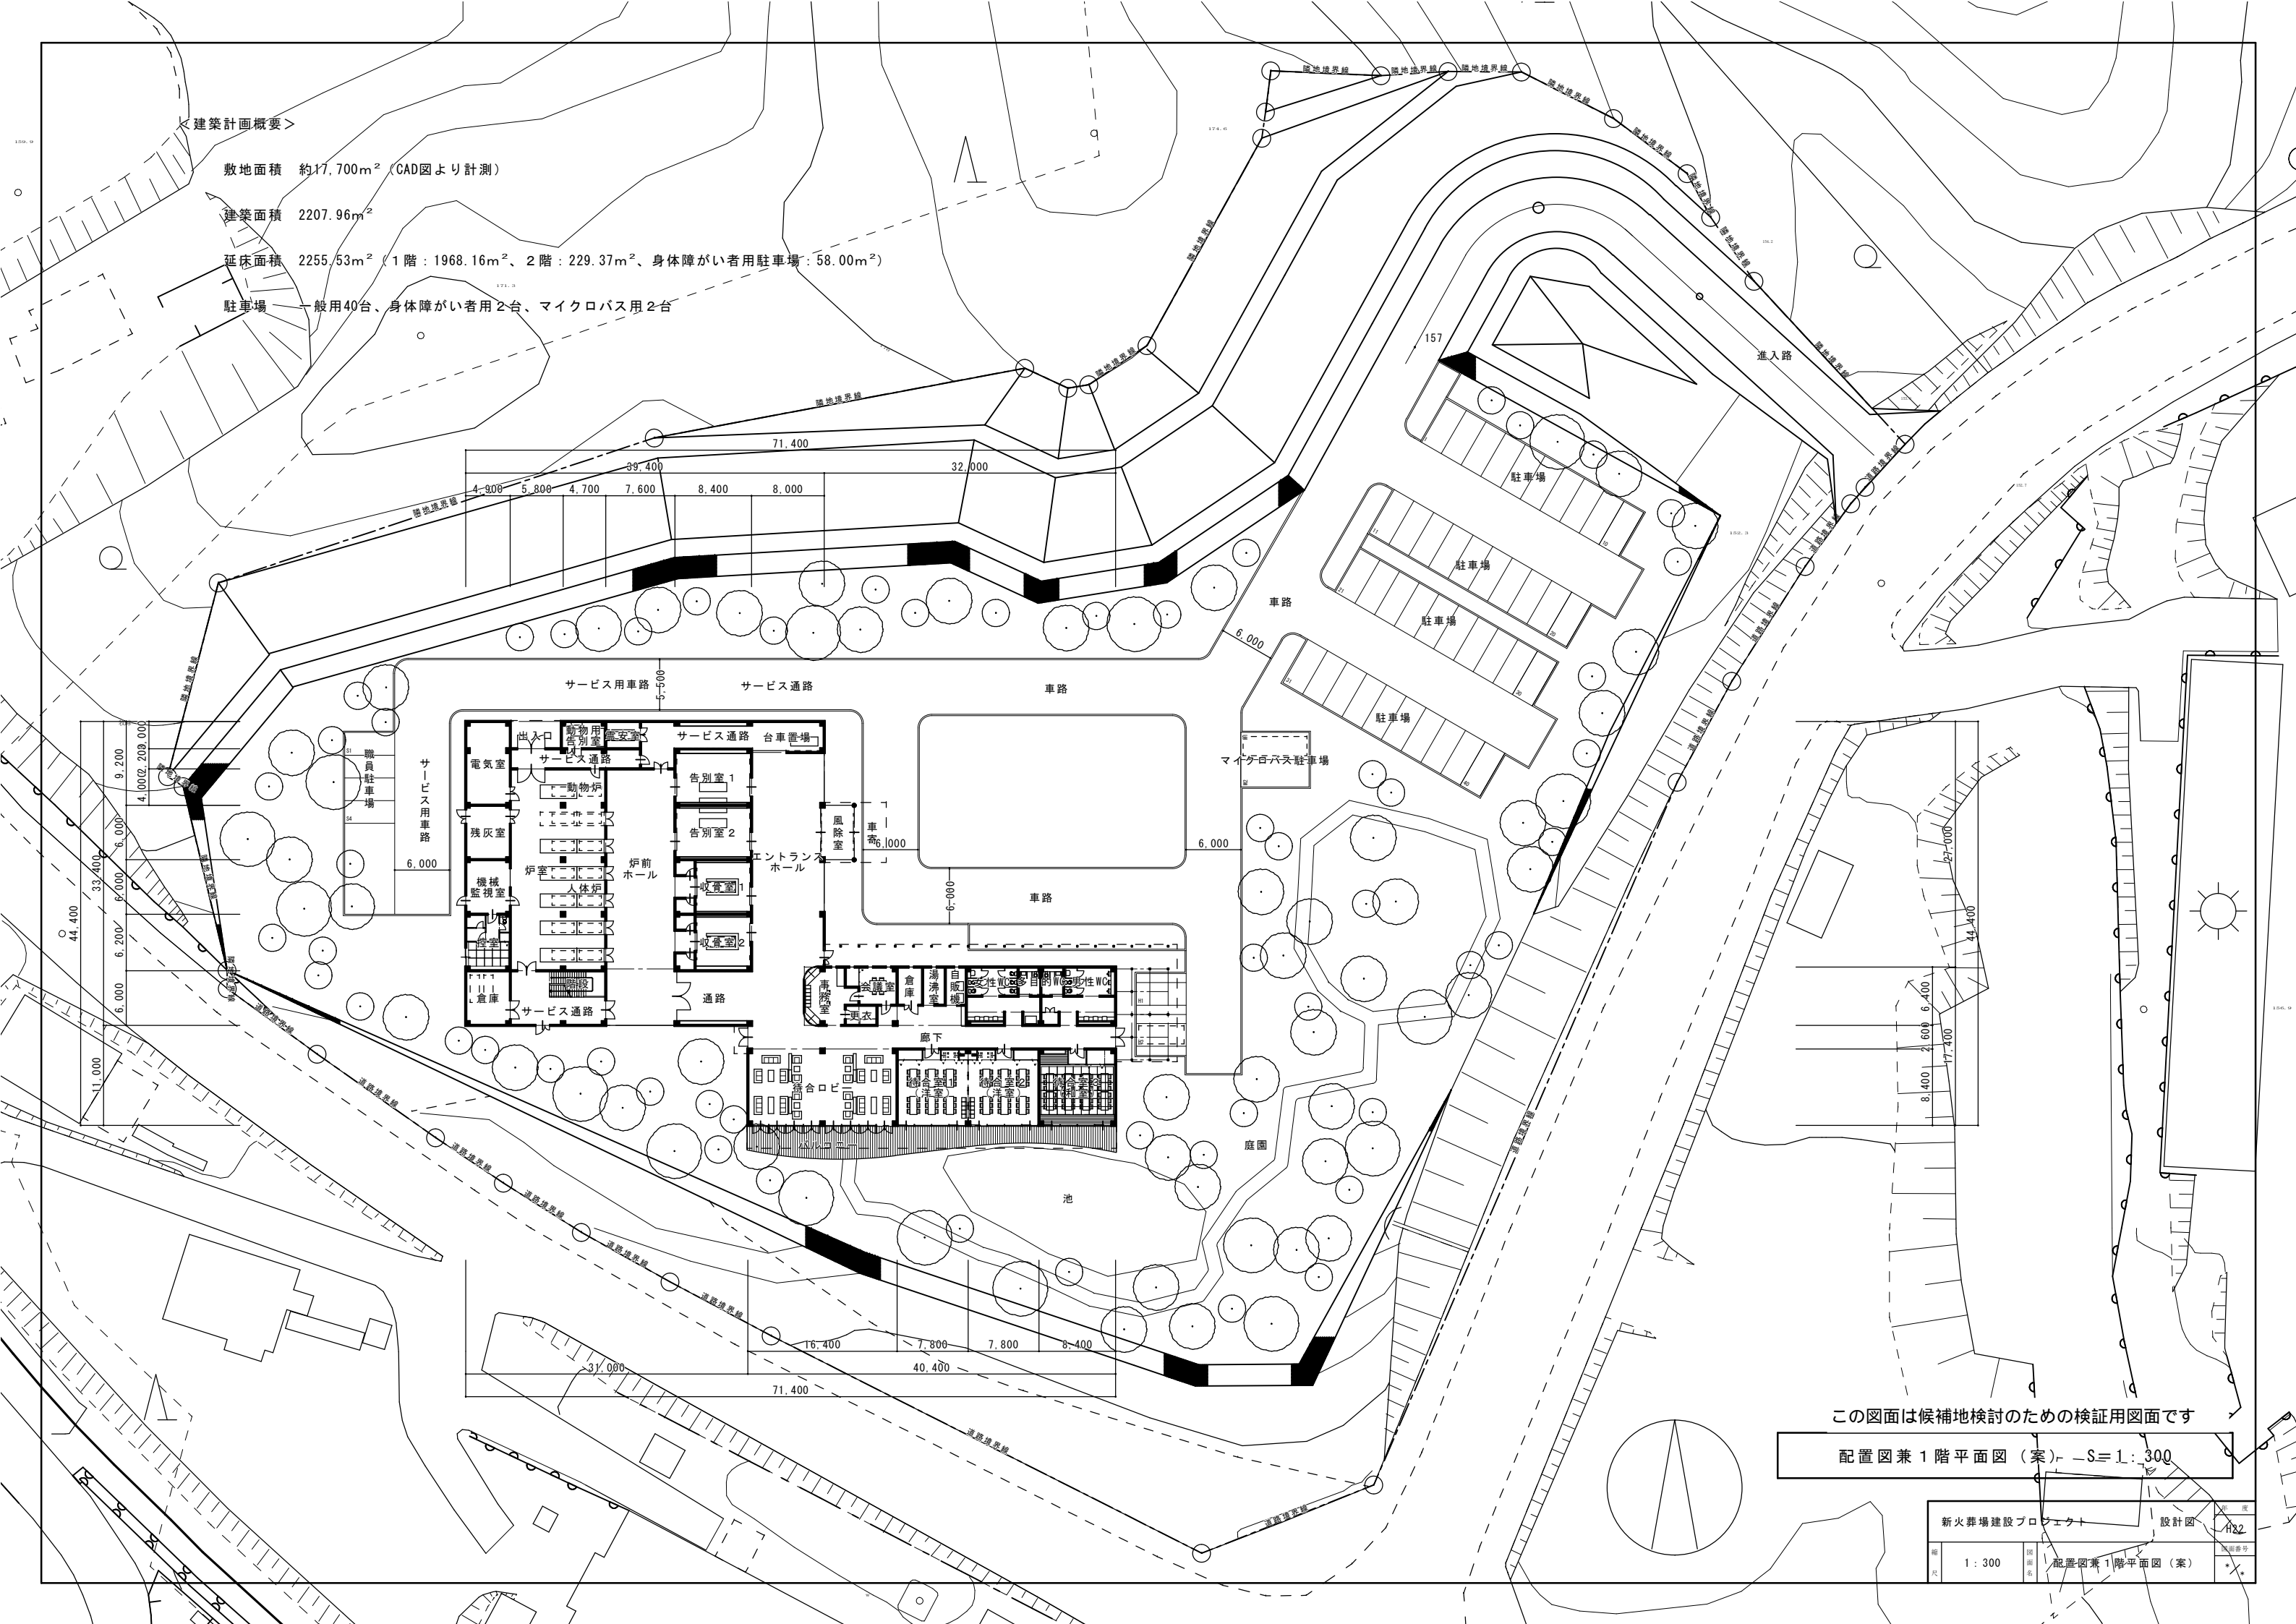

この図面は候補地検討のための検証用図面です

配置図兼 1 階平面図 (案) r - S≒ 1: 300

新火葬場建設プロジェクト			設計図	案
縮尺	1: 300	図面名	配置図兼 1 階平面図 (案)	H22
作成				※


< 建築計画概要 >

敷地面積 約****m² (CAD図より計測)

建築面積 2207.96m²

延床面積 2255.53m² (1階：1968.96m²、2階：229.37m²、身体障がい者用駐車場：58.00m²)

駐車場 一般用40台、身体障がい者用2台、マイクロバス用2台

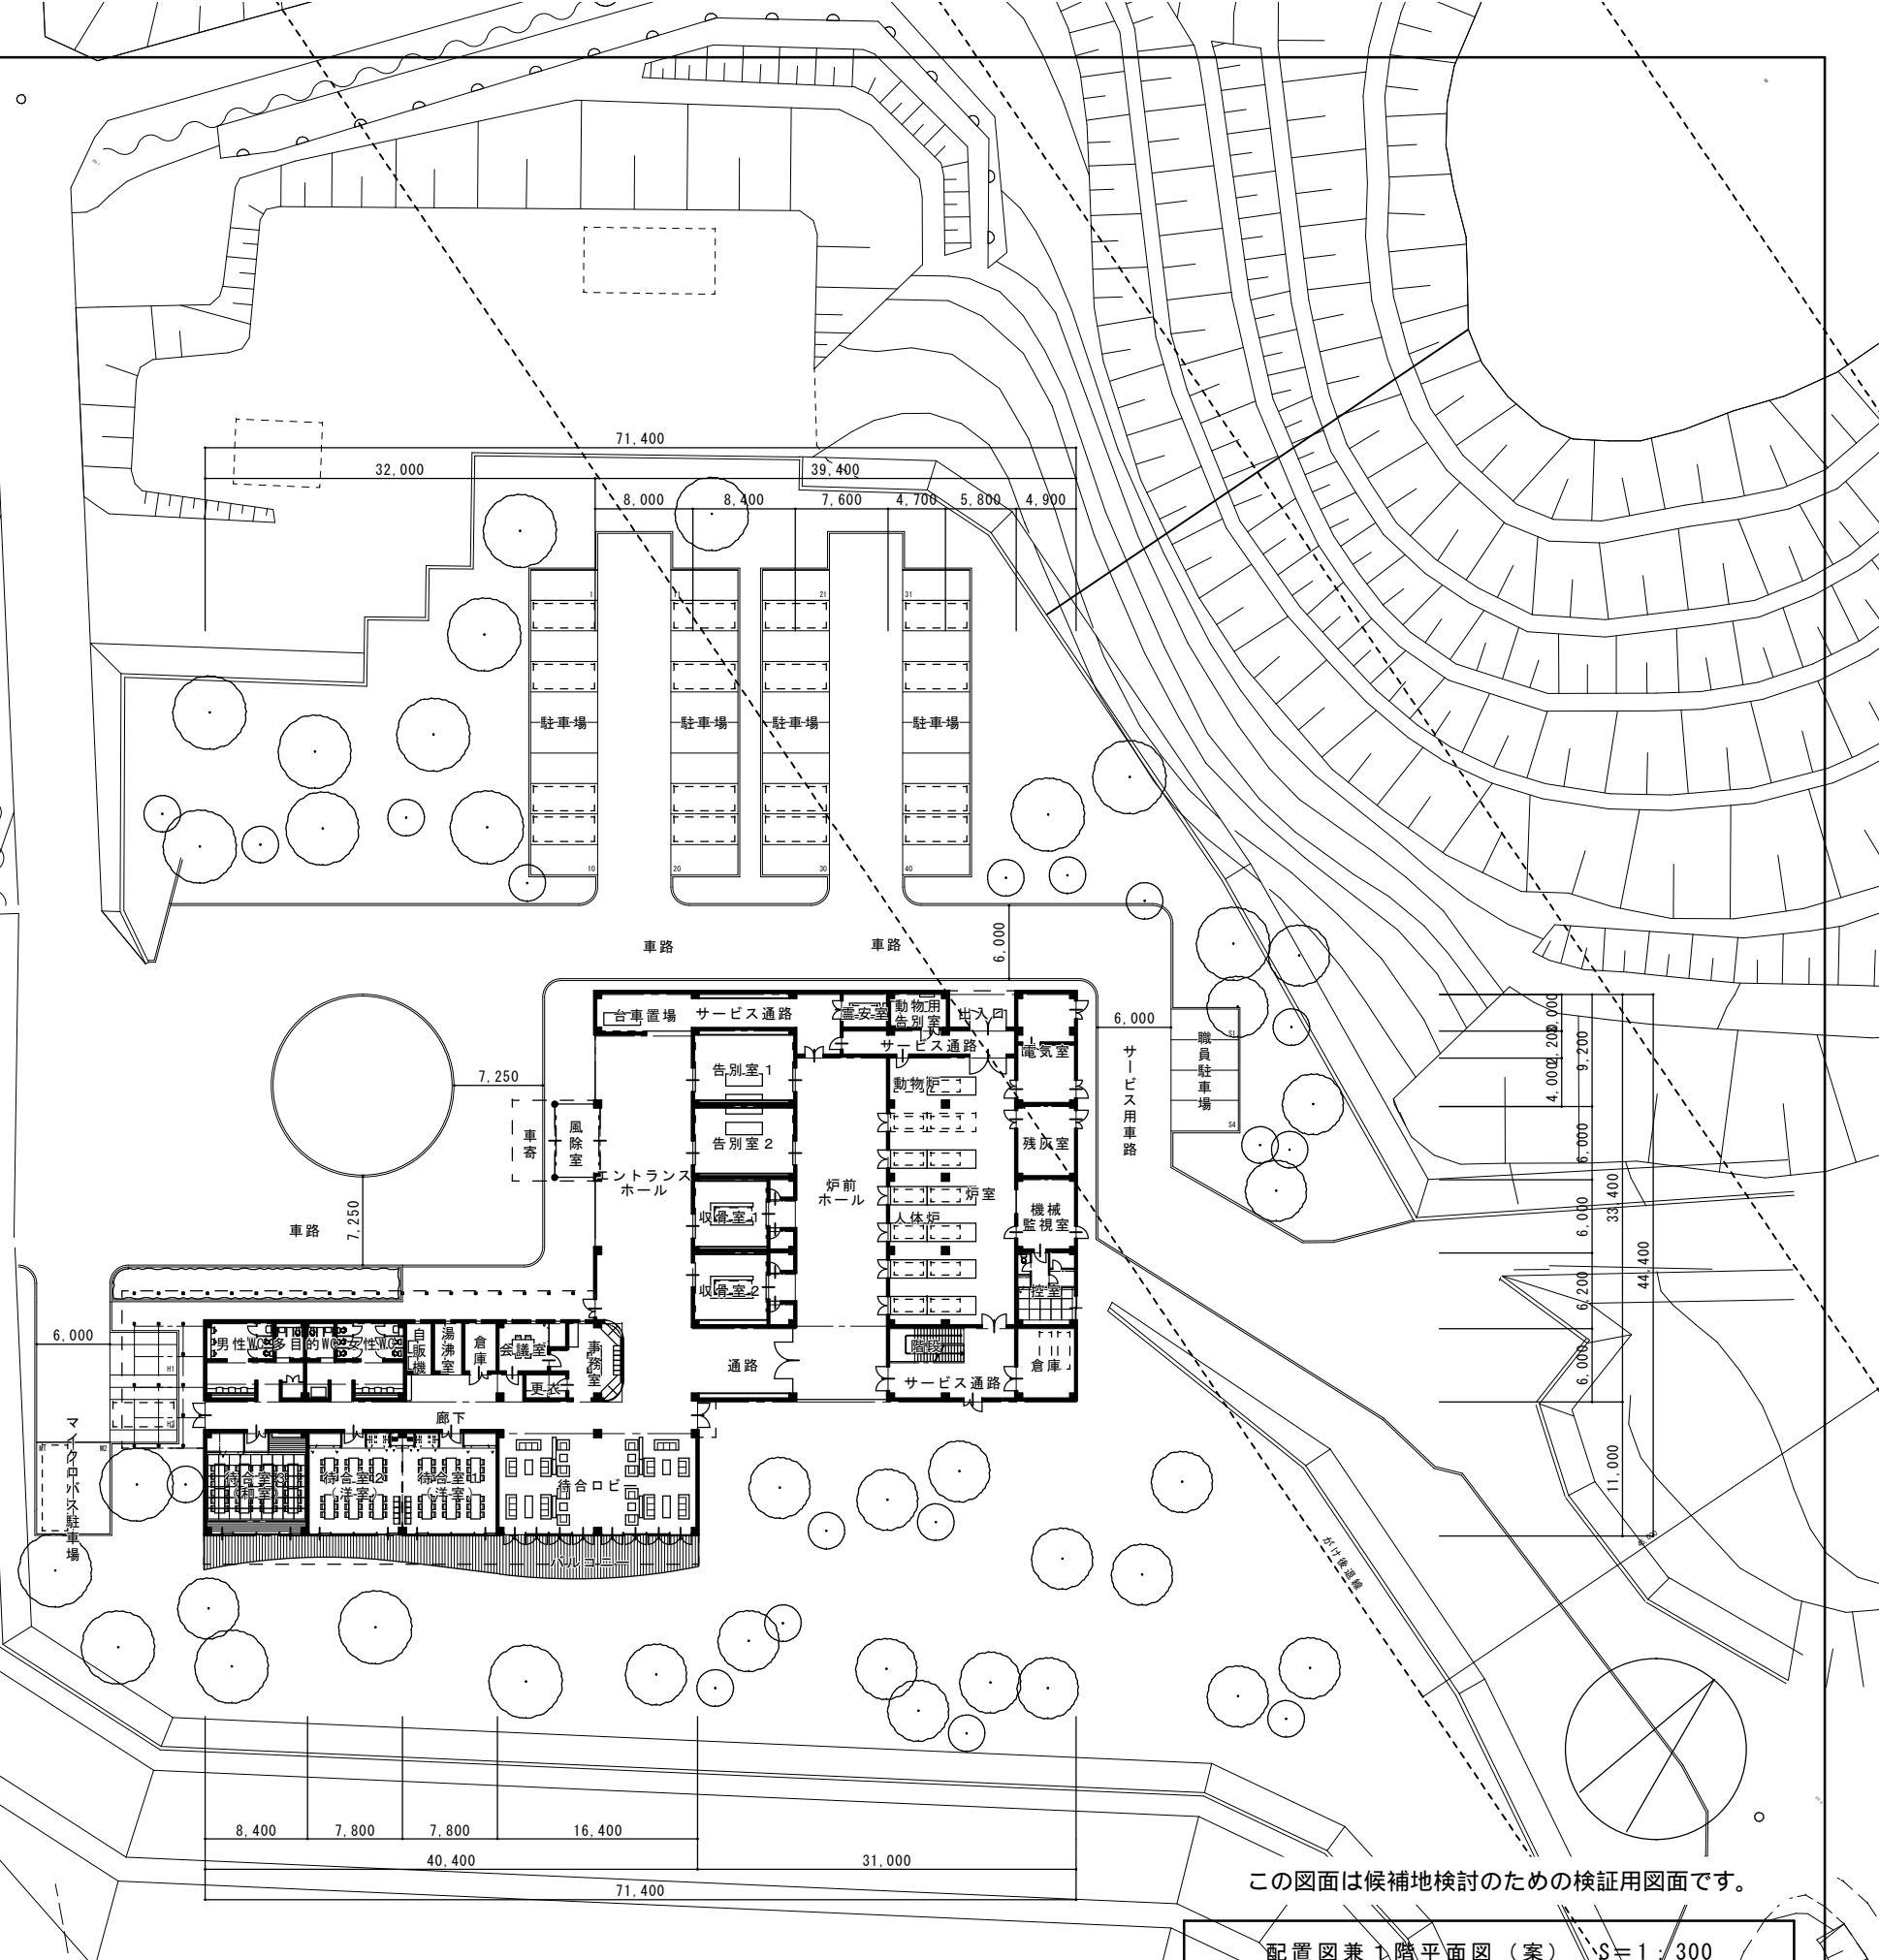

この図面は候補地検討のための検証用図面です。

配置図兼1階平面図（案） S=1：300

新火葬場建設プロジェクト		設計図	年 度
			H22
縮 尺	1：300	図 面 名	配置図兼1階平面図（案）
比 例			※