

令和7年度

施設の配置図

縮尺

縮尺 1 : 1200 (A4) m

学校名

多治見中学校

調査番号

(都道府県)

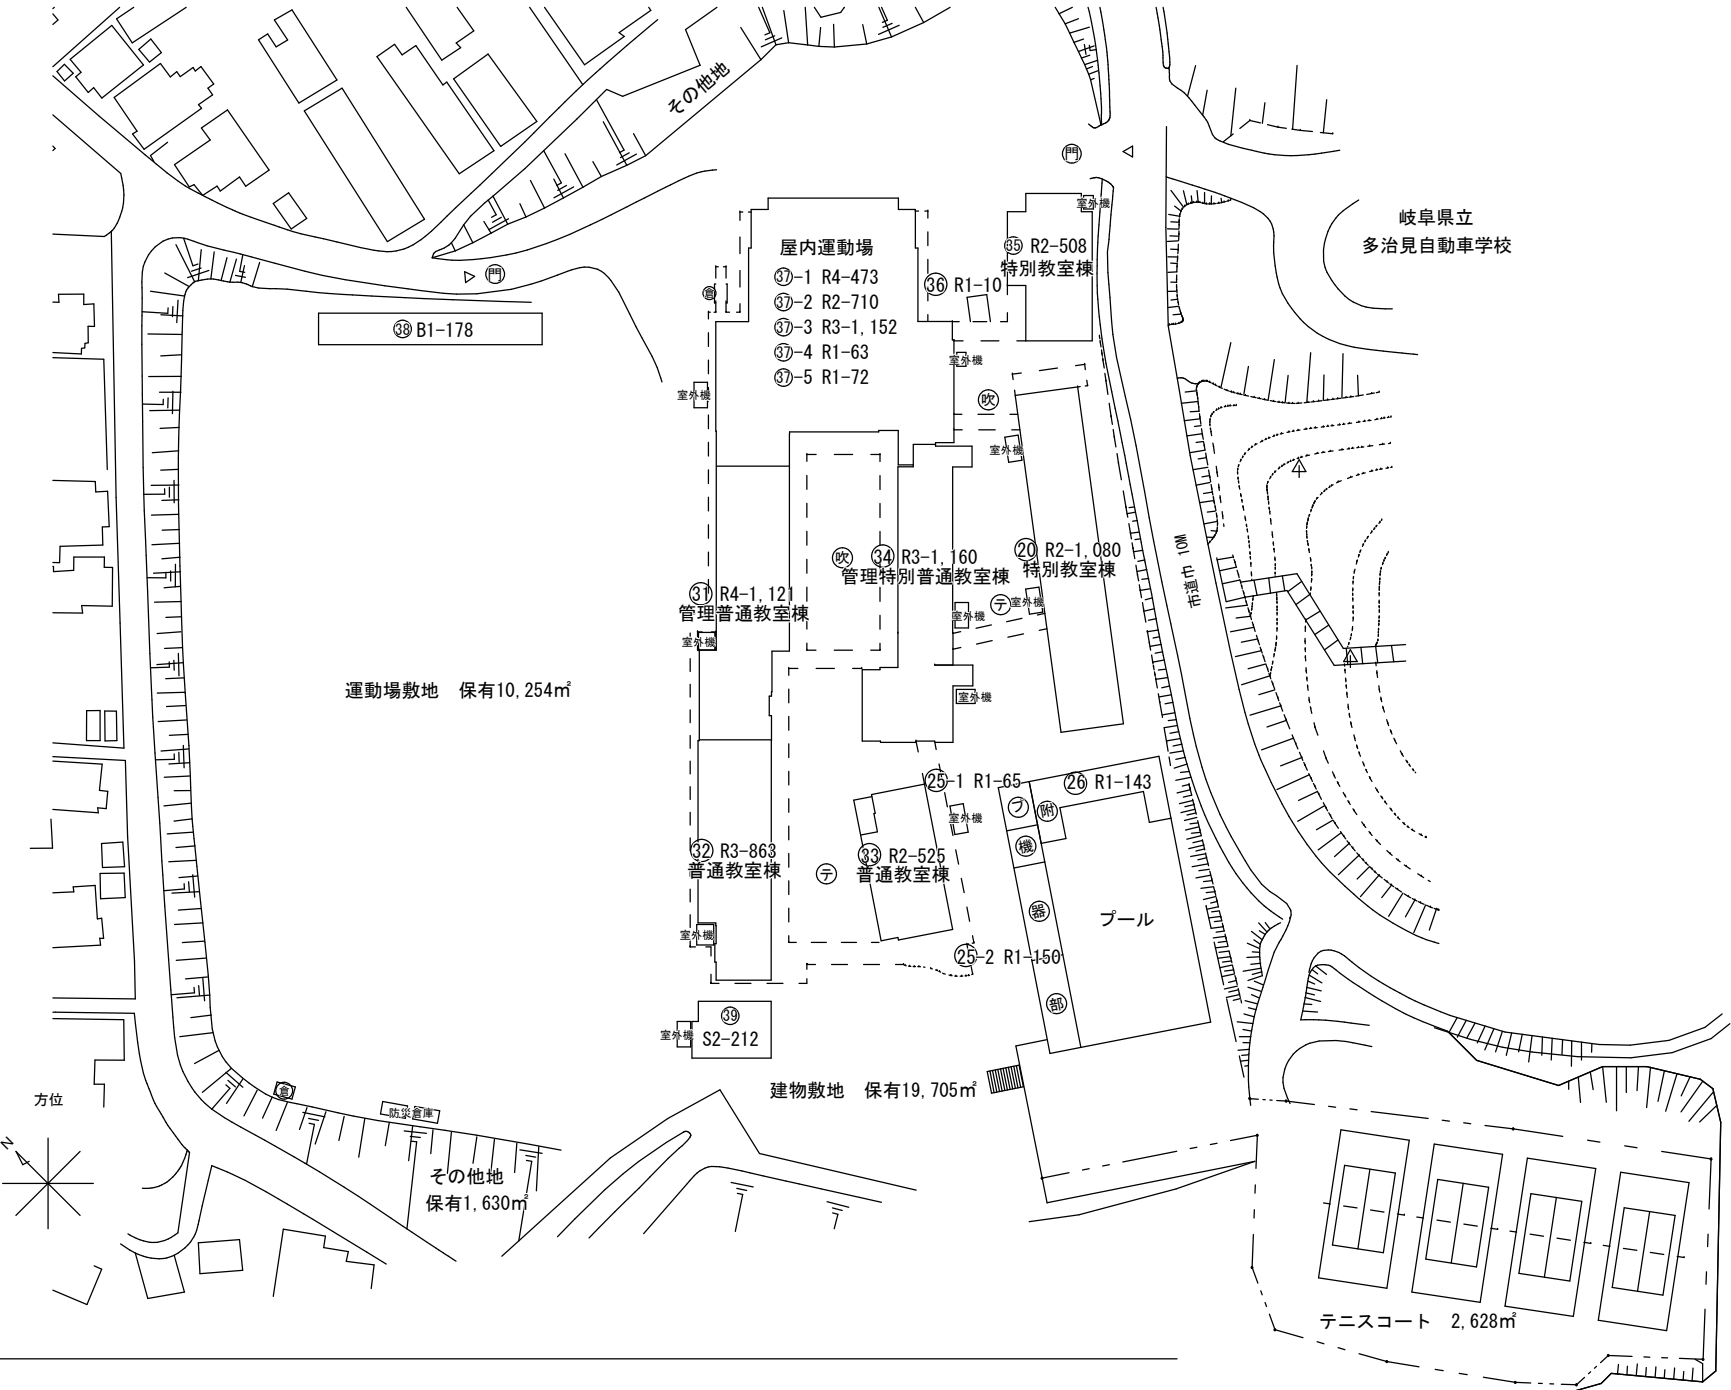
(市町村)

(学校)

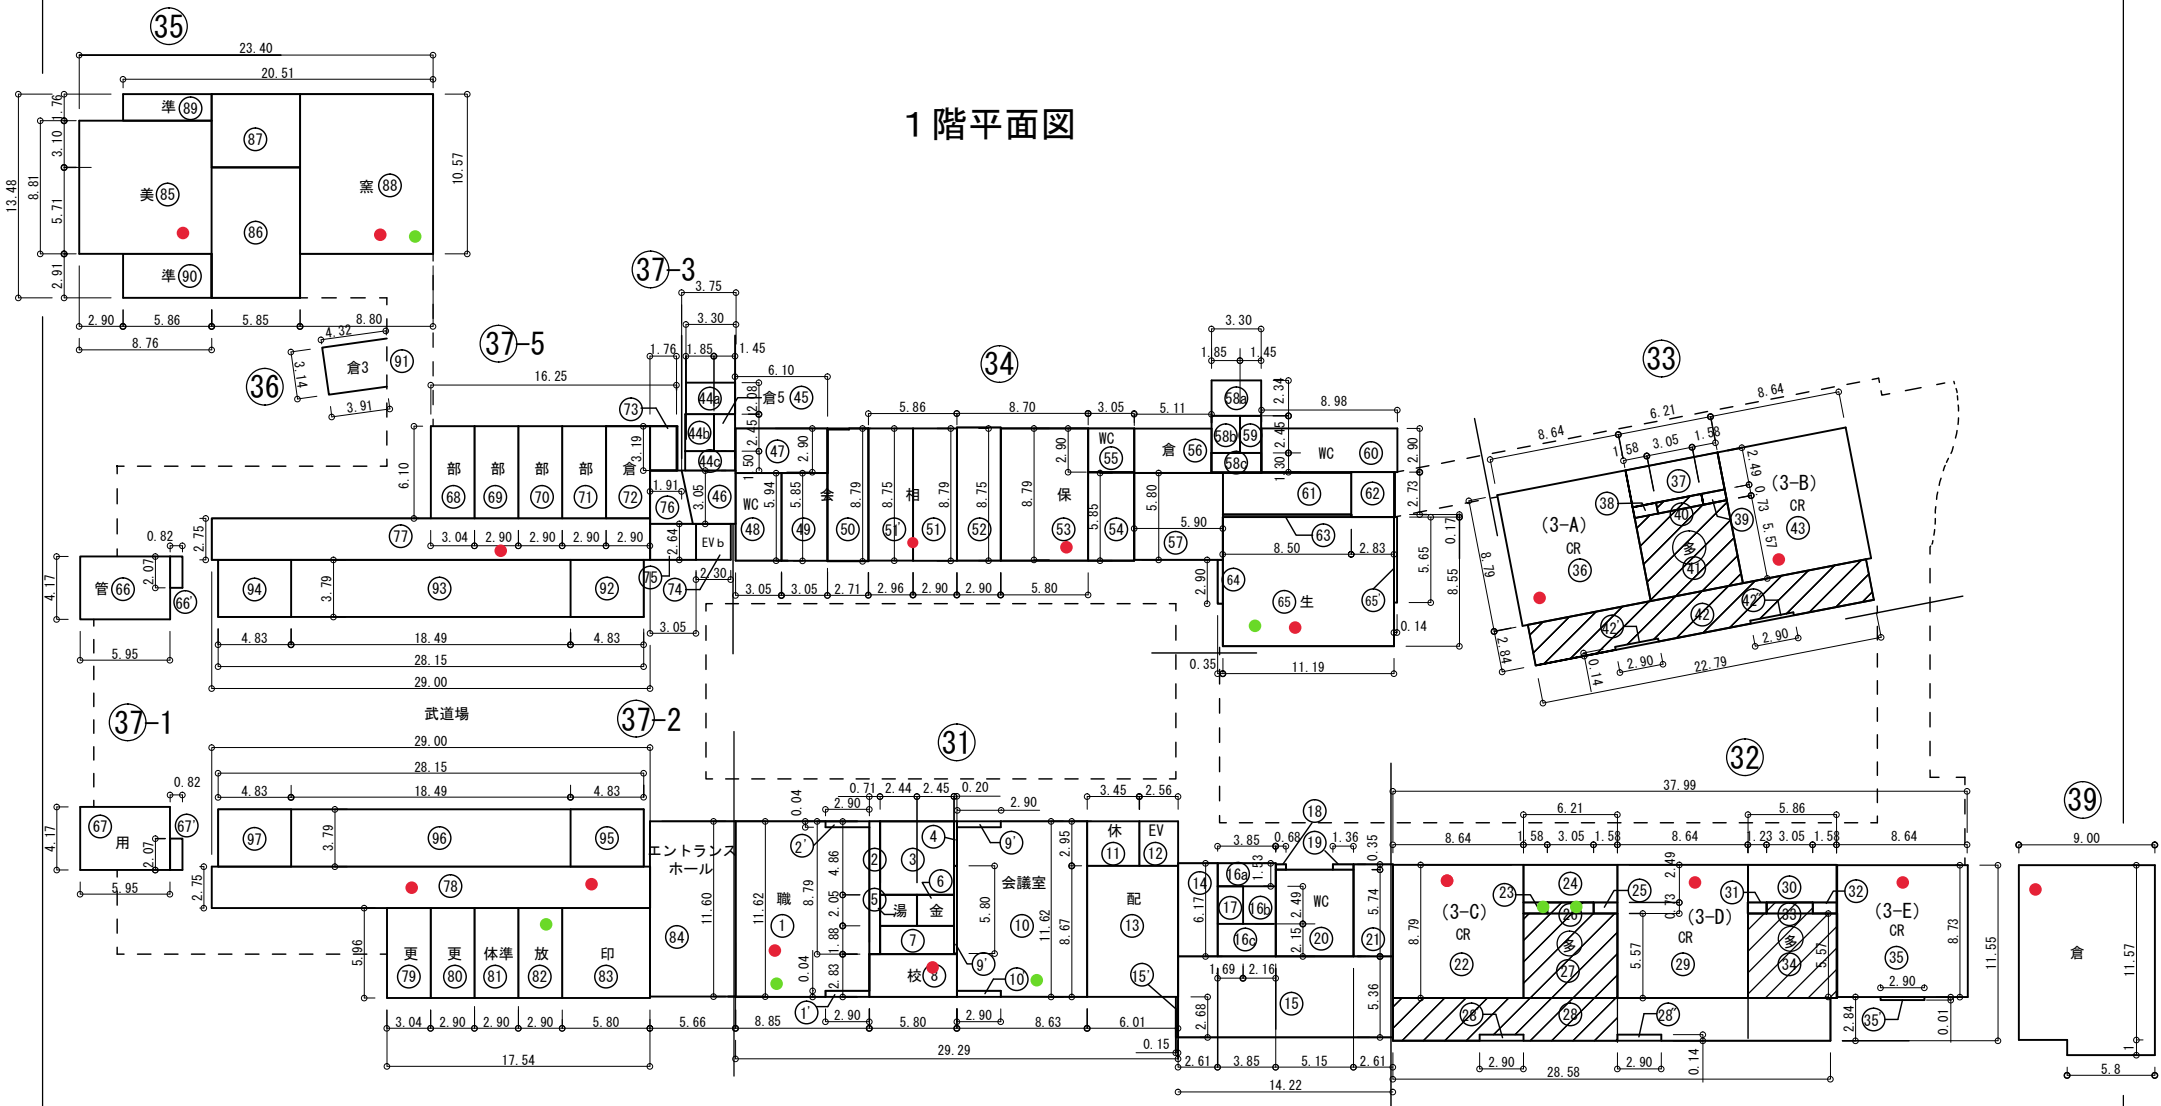
整理番号

212043732

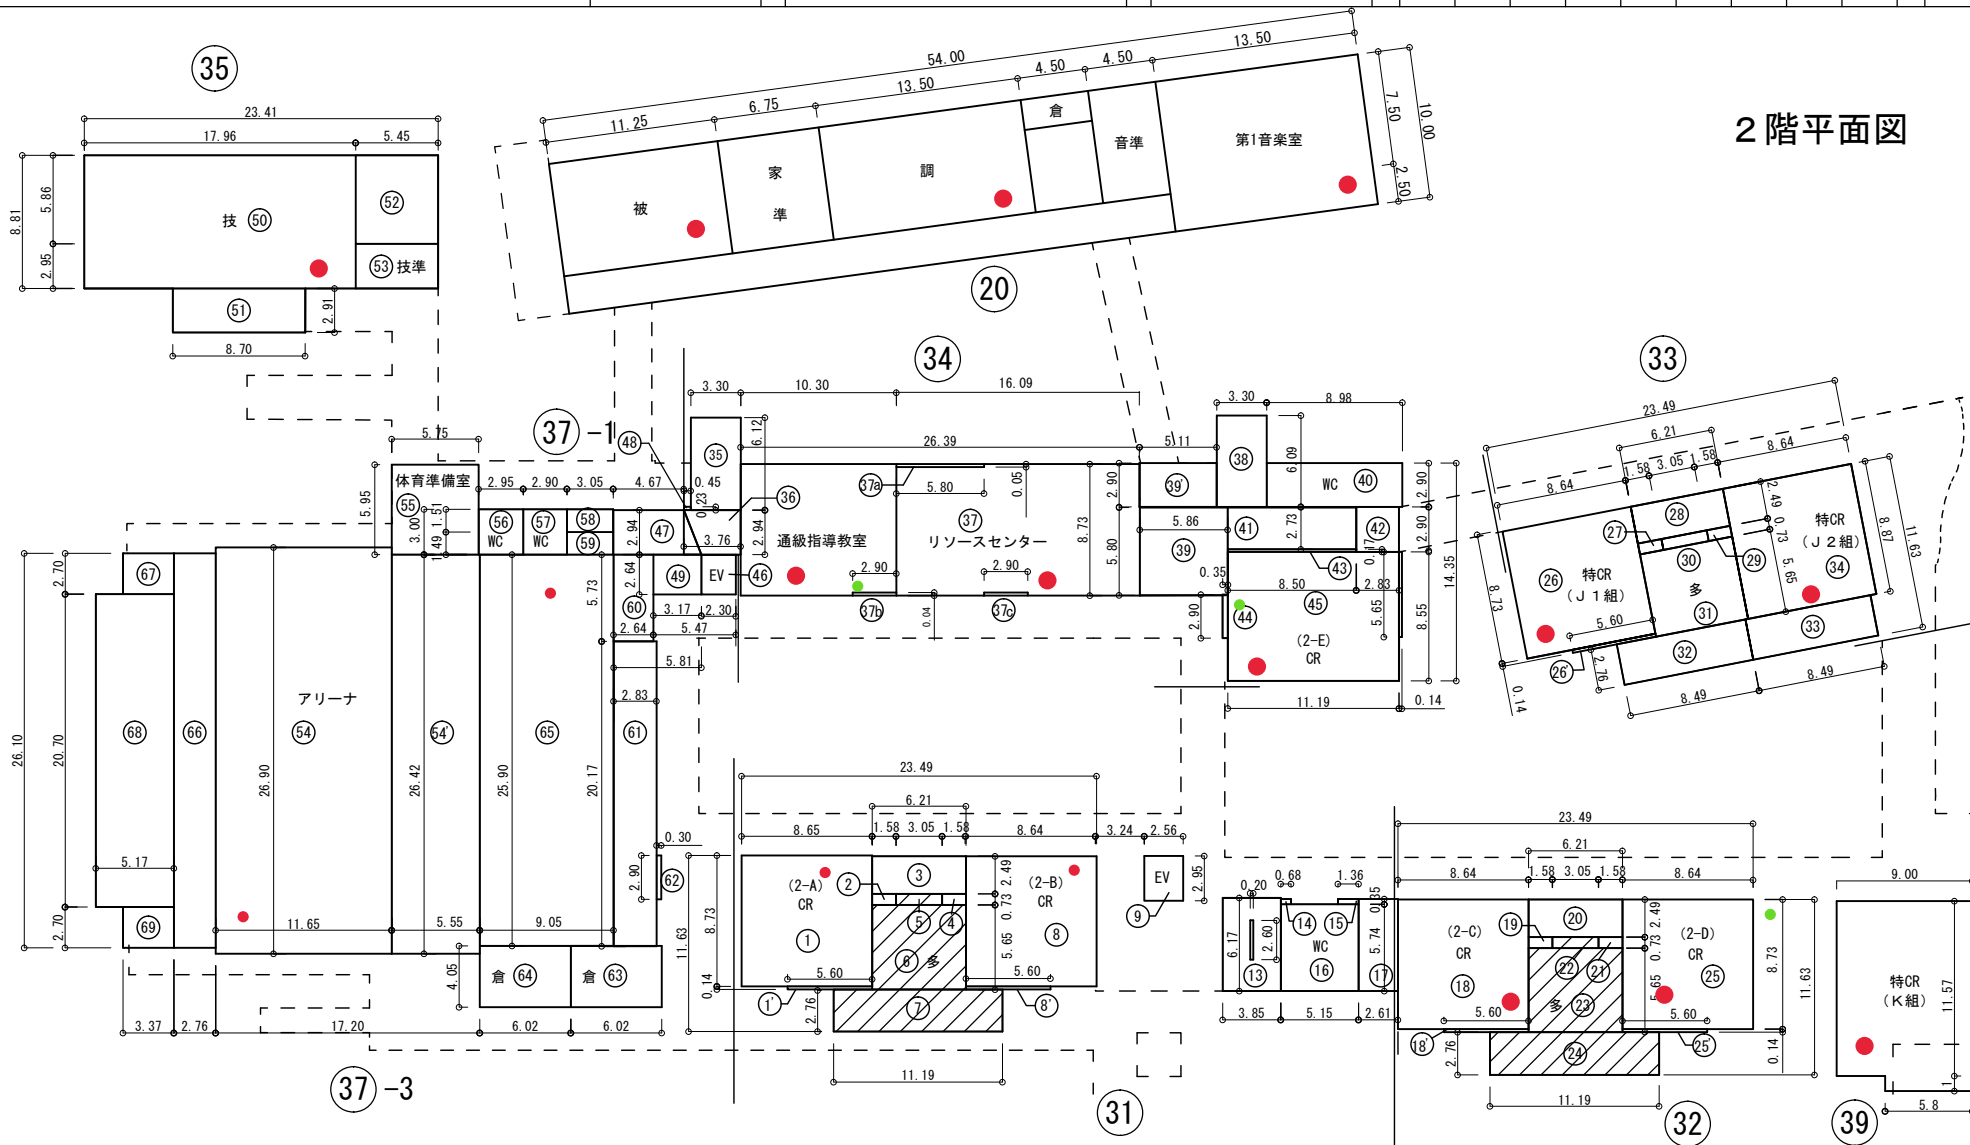
凡	例
建物	
① 一時使用建物	
② 借用建物	
③ 危険建物	
④ 当該学校以外の建物	
⑤ 渡り廊下	
建物以外の工作物	
⑥ 自転車置場	
⑦ 倉庫	
⑧ ポンプ室	
⑨ プロアール室	
⑩ プロパン庫	
⑪ プール附属室	
⑫ クラブ室	
⑬ 更衣室	
⑭ 体育館器具庫	
⑮ 吹き抜けの渡廊下	
⑯ 便所	
⑰ 相撲場	
⑱ 正門・通用門	
⑲ 温室	
⑳ 動物小屋	
㉑ 簡易な小規模構造物	
㉒ 浄化槽・合併処理槽	
㉓ 夜間照明	
㉔ 障害 (R) 200mm (W) 板	
㉕ 砂場	
㉖ ジャンブルジム	
㉗ 鉄棒	
㉘ すべり台	
㉙ バックネット	
㉚ シーソー	
㉛ ブランコ	
㉜ のぼり棒	
㉝ タイヤ	
㉞ うんてい	
㉟ 木製遊具	
㊱ 朝礼台	
㊲ 旗ポール	
㊳ 機械室	
㊴ 受水槽	
㊵ 作業場	
その他	
㊶ 非常階段	
㊷ バルコニー	
㊸ ポーチ	
㊹ テラス	
㊺ 法面	
擁壁 (R) 200mm (W) 板	
㊻ 鉄骨 ㊼ 石垣	



1 階平面図

[illegible]

2 階平面図

[illegible]

整理番号	
------	--

[illegible]

アクセスポイント

学校名	校舎	階	場所	スイッチ場所
多治見中学校	西側棟	1F	職員室	西棟 1F 会議室
多治見中学校	西側棟	1F	武道場南廊下	西棟 1F 放送室
多治見中学校	西側棟	1F	武道場南廊下	西棟 1F 放送室
多治見中学校	西側棟	1F	普通教室(3-C)	西棟 1F 多目的室
多治見中学校	西側棟	1F	学習室	西棟 1F 多目的室
多治見中学校	西側棟	1F	武道場北廊下	西棟 1F 放送室
多治見中学校	中央棟	1F	保健室	中央棟 1F 生徒会室
多治見中学校	中央棟	1F	生徒会室	中央棟 1F 生徒会室
多治見中学校	中央棟	1F	普通教室(3-A)	中央棟 1F 生徒会室
多治見中学校	東側棟	1F	美術室	東棟 1F 窯業室
多治見中学校	西側棟	2F	普通教室(2-A)	西棟 1F 会議室
多治見中学校	西側棟	2F	普通教室(2-C)	西棟 1F 多目的室
多治見中学校	西側棟	2F	少人数指導室	西棟 1F 多目的室
多治見中学校	アリーナ	2F	アリーナ(グラウンド側)	西棟 1F 放送室
多治見中学校	アリーナ	2F	アリーナ(道路側)	西棟 1F 放送室
多治見中学校	中央棟	2F	図書室	中央棟 2F 普通教室
多治見中学校	中央棟	2F	普通教室(1-F)	中央棟 2F 普通教室
多治見中学校	中央棟	2F	特殊教室(けやきB)	中央棟 2F 普通教室
多治見中学校	東側棟	2F	技術室2	東棟 1F 窯業室
多治見中学校	東側棟	2F	調理室	東棟 2F 階段前廊下
多治見中学校	東側棟	2F	音楽室1	東棟 2F 階段前廊下
多治見中学校	西側棟	3F	普通教室(1-A)	西棟 1F 会議室
多治見中学校	西側棟	3F	普通教室(1-C)	西棟 1F 多目的室
多治見中学校	中央棟	3F	普通教室(1-E)	中央棟 2F 普通教室
多治見中学校	東側棟	3F	理科室2	東棟 2F 階段前廊下
多治見中学校	東側棟	3F	音楽室2	東棟 2F 階段前廊下
多治見中学校	西側棟	1F	普通教室(3-D)	西棟 1F 多目的室
多治見中学校	西側棟	1F	少人数指導室	西棟 1F 多目的室
多治見中学校	中央棟	1F	普通教室(3-B)	中央棟 1F 生徒会室
多治見中学校	西側棟	2F	普通教室(2-B)	西棟 1F 会議室
多治見中学校	西側棟	2F	普通教室(2-D)	西棟 1F 多目的室
多治見中学校	中央棟	2F	パソコン室	中央棟 2F パソコン室
多治見中学校	中央棟	2F	特殊教室(けやきA)	中央棟 2F 普通教室
多治見中学校	西側棟	3F	普通教室(1-B)	西棟 1F 会議室
多治見中学校	西側棟	3F	普通教室(1-D)	西棟 1F 多目的室
多治見中学校	東側棟	1F	窯業室	東棟 1F 窯業室
多治見中学校	東側棟	2F	被服室	東棟 2F 階段前廊下
多治見中学校	東側棟	3F	理科室1	東棟 2F 階段前廊下
多治見中学校	中央棟	1F	教育相談室	中央棟 1F 生徒会室
多治見中学校	西側棟	1F	校長室	西棟 1F 会議室

フロアスイッチ

学校	校舎	階	場所
多治見中学校	西棟	1F	職員室
多治見中学校	西棟	1F	放送室
多治見中学校	西棟	1F	会議室
多治見中学校	西棟	1F	多目的室
多治見中学校	西棟	1F	多目的室
多治見中学校	中央棟	1F	生徒会室
多治見中学校	東棟	1F	窯業室
多治見中学校	中央棟	2F	普通教室
多治見中学校	中央棟	2F	パソコン室
多治見中学校	東棟	2F	階段前廊下