




外構凡例
A : 玉石積擁壁 H=2.30m~2.40m
B : CB積みフェンス基礎

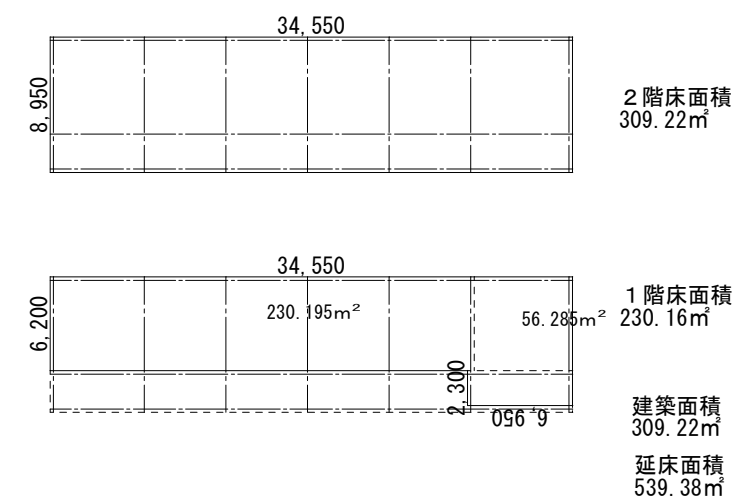


工事名					N O . ② - 1
現業員事務所整備工事 設計業務委託					
図 名 現況平面図					
配 置 図					
縮 尺		検印	担当	設計	
S=1/200, 1/1000					
総務部 総務課 新庁舎建設事務局					

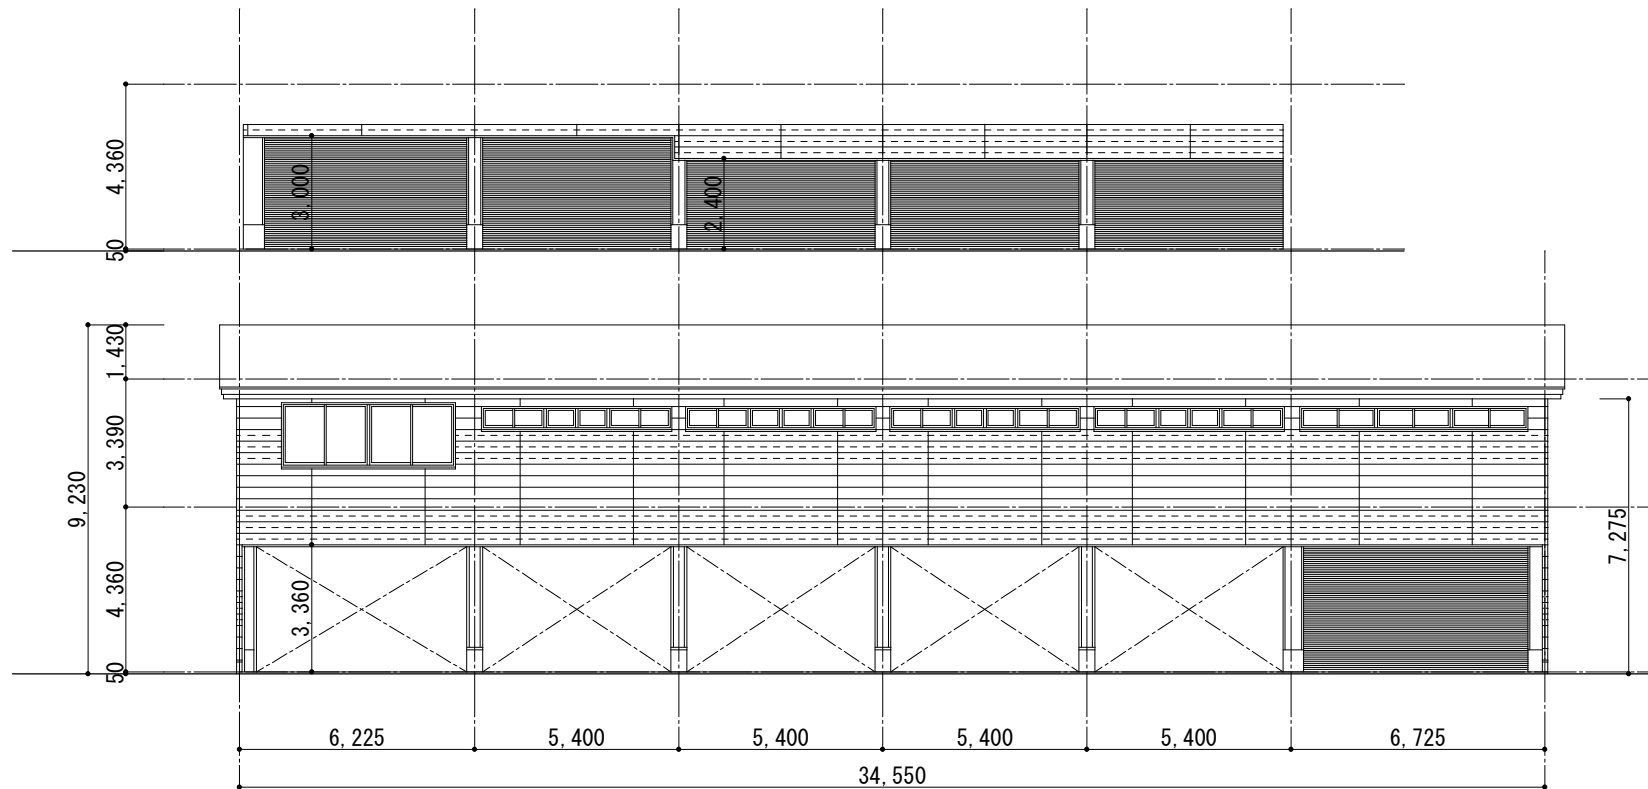


現況北立面図 S=1/200

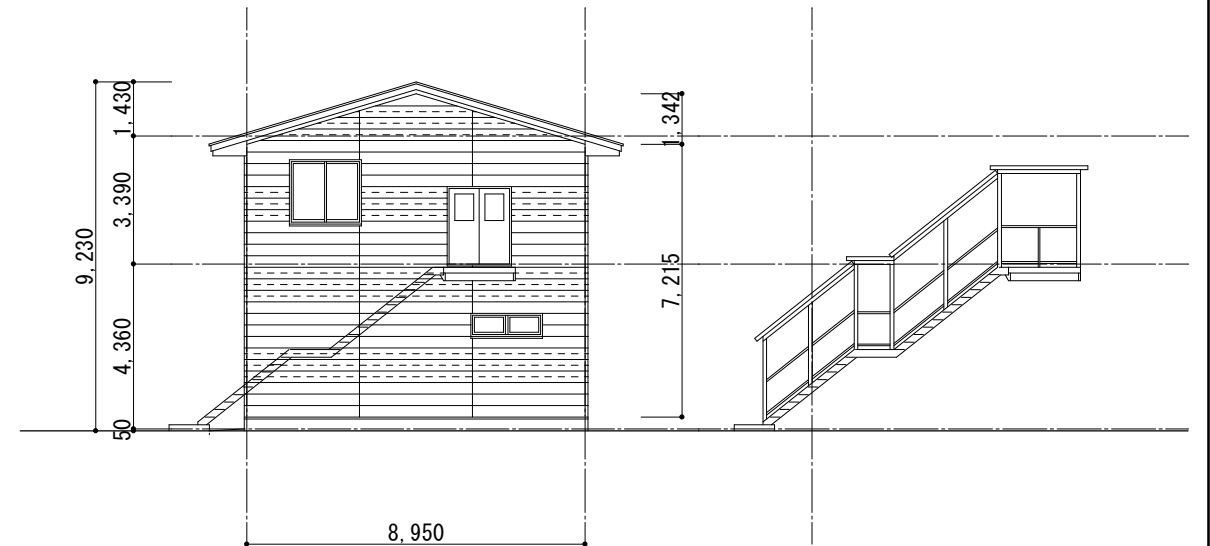

現況西立面図 S=1/200

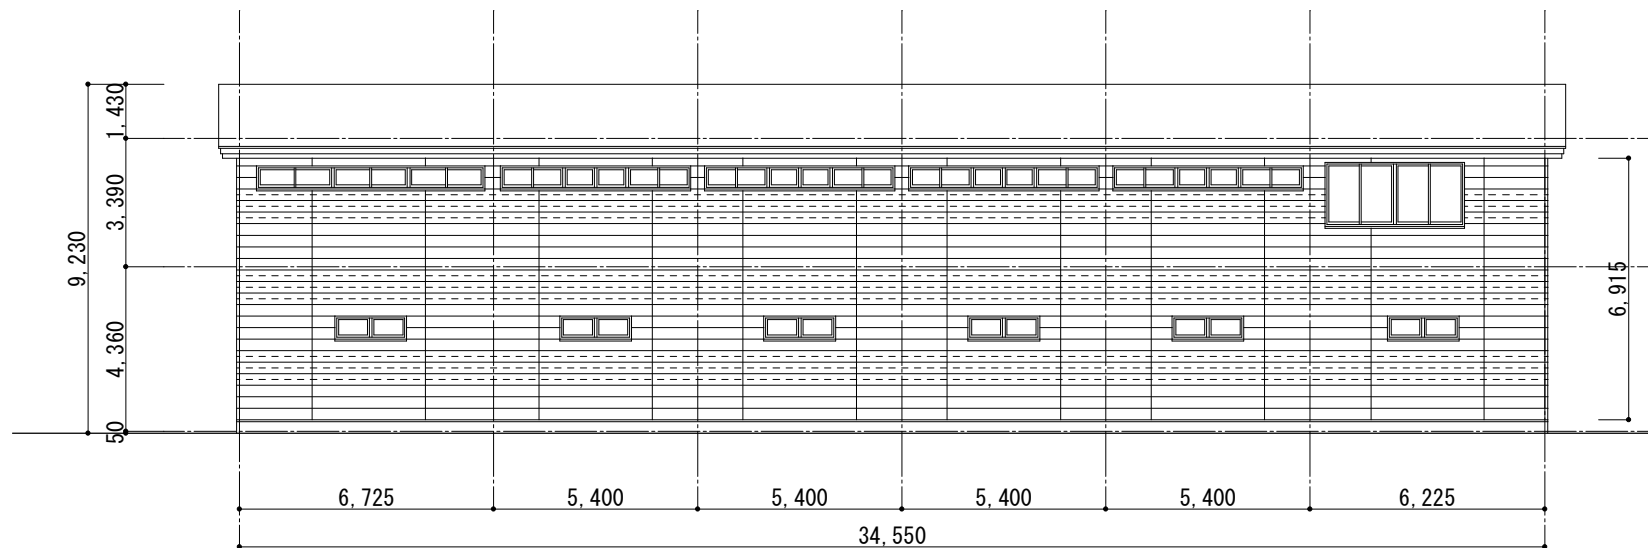

現況南立面図 S=1/200

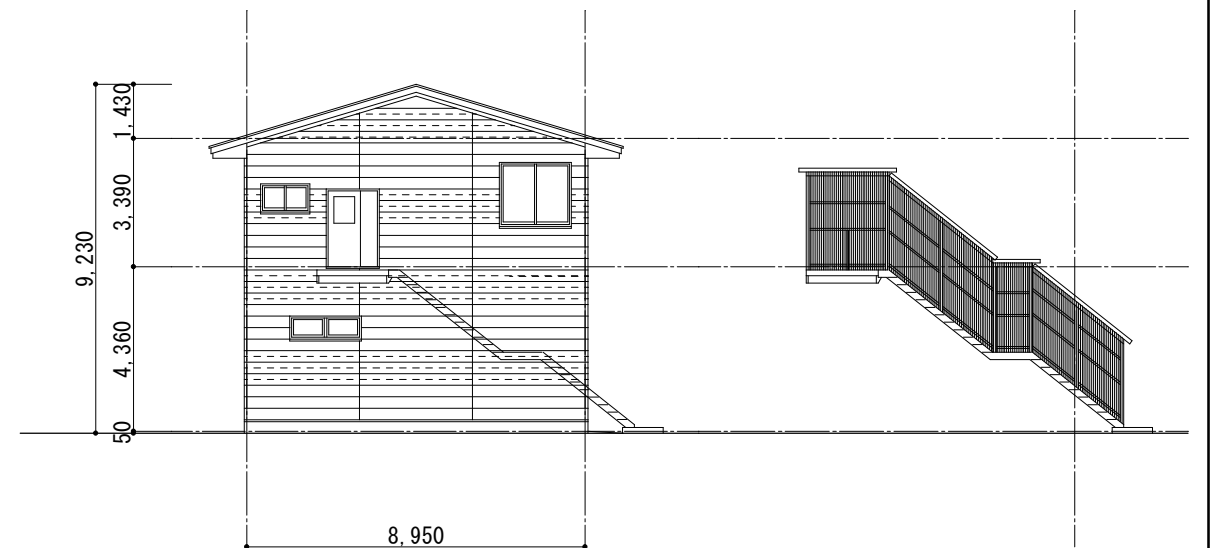

現況東立面図 S=1/200

工事名 現業員事務所整備工事 設計業務委託				
図名 現況立面図				NO. ②-2
縮尺	検印	担当	設計	
S=1/200				
総務部 総務課 新庁舎建設事務局				