



位置図 S=1:25,000

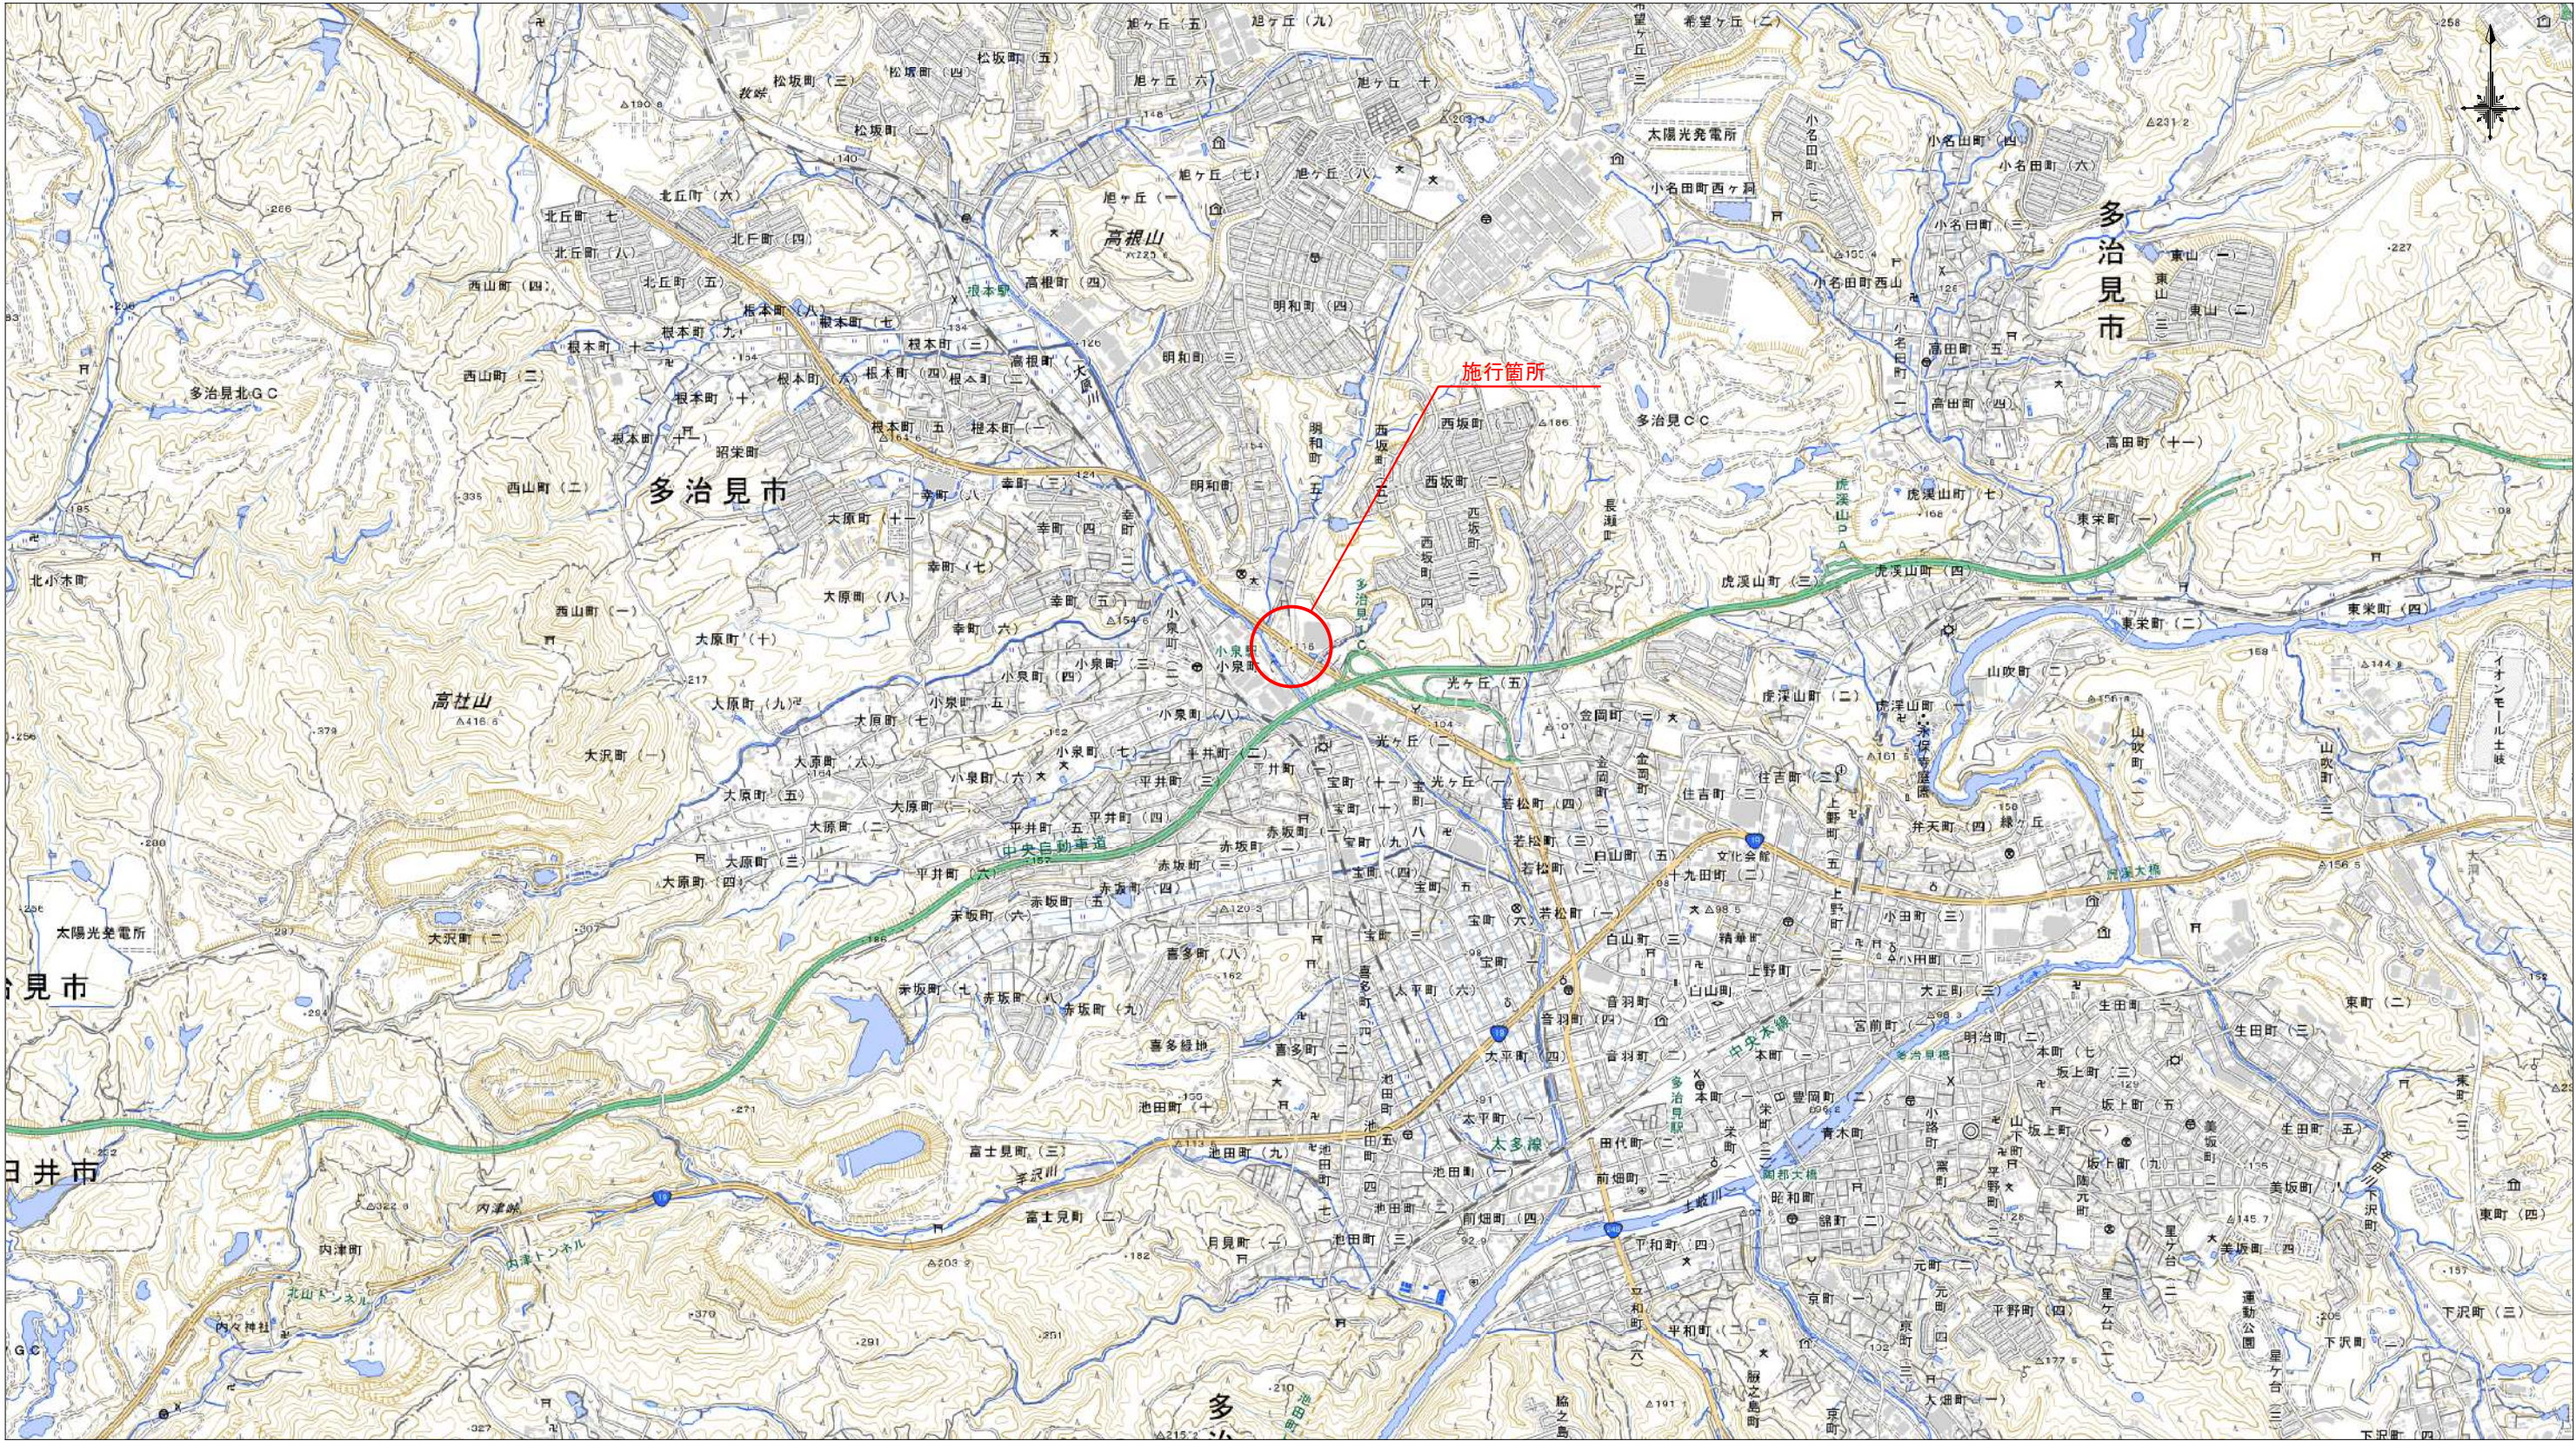

工事名	道改第2-3号 舗装整備工事		
図面名	位置図		
作成年月日			
縮尺	S=1:25,000	図面番号	/
会社名			
事業者名	多治見市		


S=1 : 500

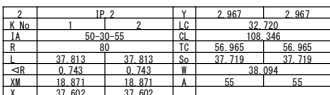

工 事 名	道改第2-3号 鋪裝整備工事		
図 面 名	平面図		
作成年月日			
縮 尺	S=1:500	図面番号	/
会 社 名			
事業者名	多治見市		

縦断図(1) V=1:100
H=1:500

市道613500線

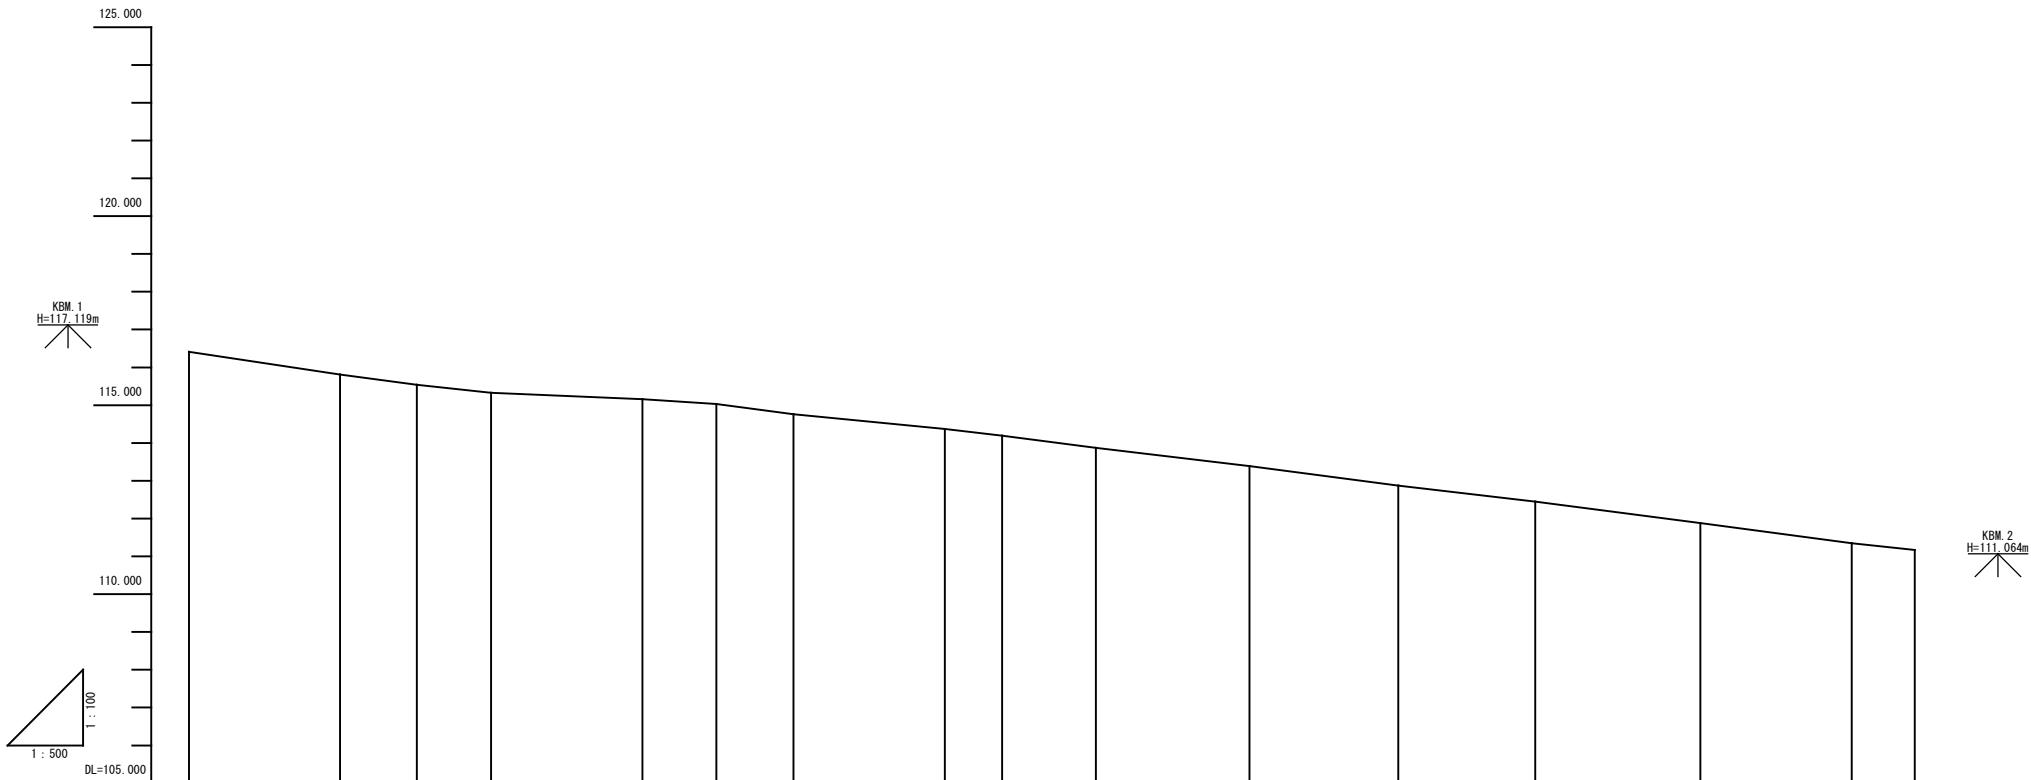


勾配															
盛土															
切土															
計画高															
地盤高	116.41	115.81	115.54	115.33	115.16	115.03	114.76	114.37	114.19	113.87	113.39	112.87	112.45	111.88	111.35
追加距離	-60.000	-40.000	-29.831	-20.000	0.000	9.793	20.000	40.000	47.606	60.000	80.000	100.000	118.138	140.000	168.364
単距離	0.000	20.000	10.169	9.831	20.000	9.793	10.207	20.000	7.606	12.394	20.000	19.674	18.138	20.000	8.364
測点	BP	NO. 2	SP. 1	NO. -1	NO. 0	KA. 2-1	NO. 1	NO. 2	KE. 2-1	NO. 3	NO. 4	NO. 5	KA. 2-2	NO. 7	NO. 8
曲線	IP. 1 1A=18° 53' 28" R=55.000 TL=0.982 SL=0.783 BL=0.825 IP. 2 1A=6° 30' 55" R=55.000 TL=0.985 SL=0.720 BL=0.846														
片勾配 すりつけ図															

市道613500線			
工 事 名	道改第2-3号 舗装整備工事		
図 面 名	縦断図(1)		
作成年月日			
縮 尺	図示	図面番号	/
会 社 名			
事業者名	多治見市		

縦断図(2)

V=1:100
H=1:500

国道248号線

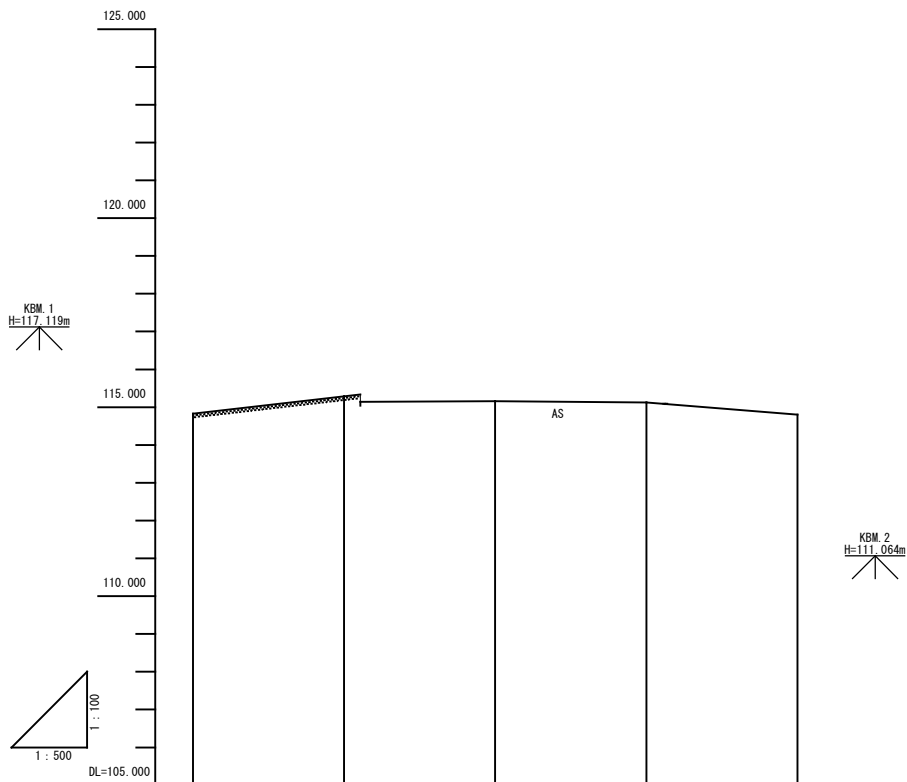

勾配					
盛土					
切土					
計画高					
地盤高	114.83	115.29	115.16	115.12	114.80
追加距離	-40.000	-20.000	0.000	20.000	40.000
単距離	-40.000	20.000	20.000	20.000	20.000
測点	KBP	KNO.1	KNO.0	KNO.1	KNO.2
曲線					
片勾配 すりつけ図					

国道247号線			
工事名	道改第2-3号 舗装整備工事		
図面名	縦断図(2)		
作成年月日			
縮尺	図示	図面番号	/
会社名			
事業者名	多治見市		

標準横断面図


S=1:50

市道613500線

設計条件	
道路規格	4種2級
設計速度	50km/h
交通区分	N6
設計CBR	12%以上

NO. 3

GH=113.87

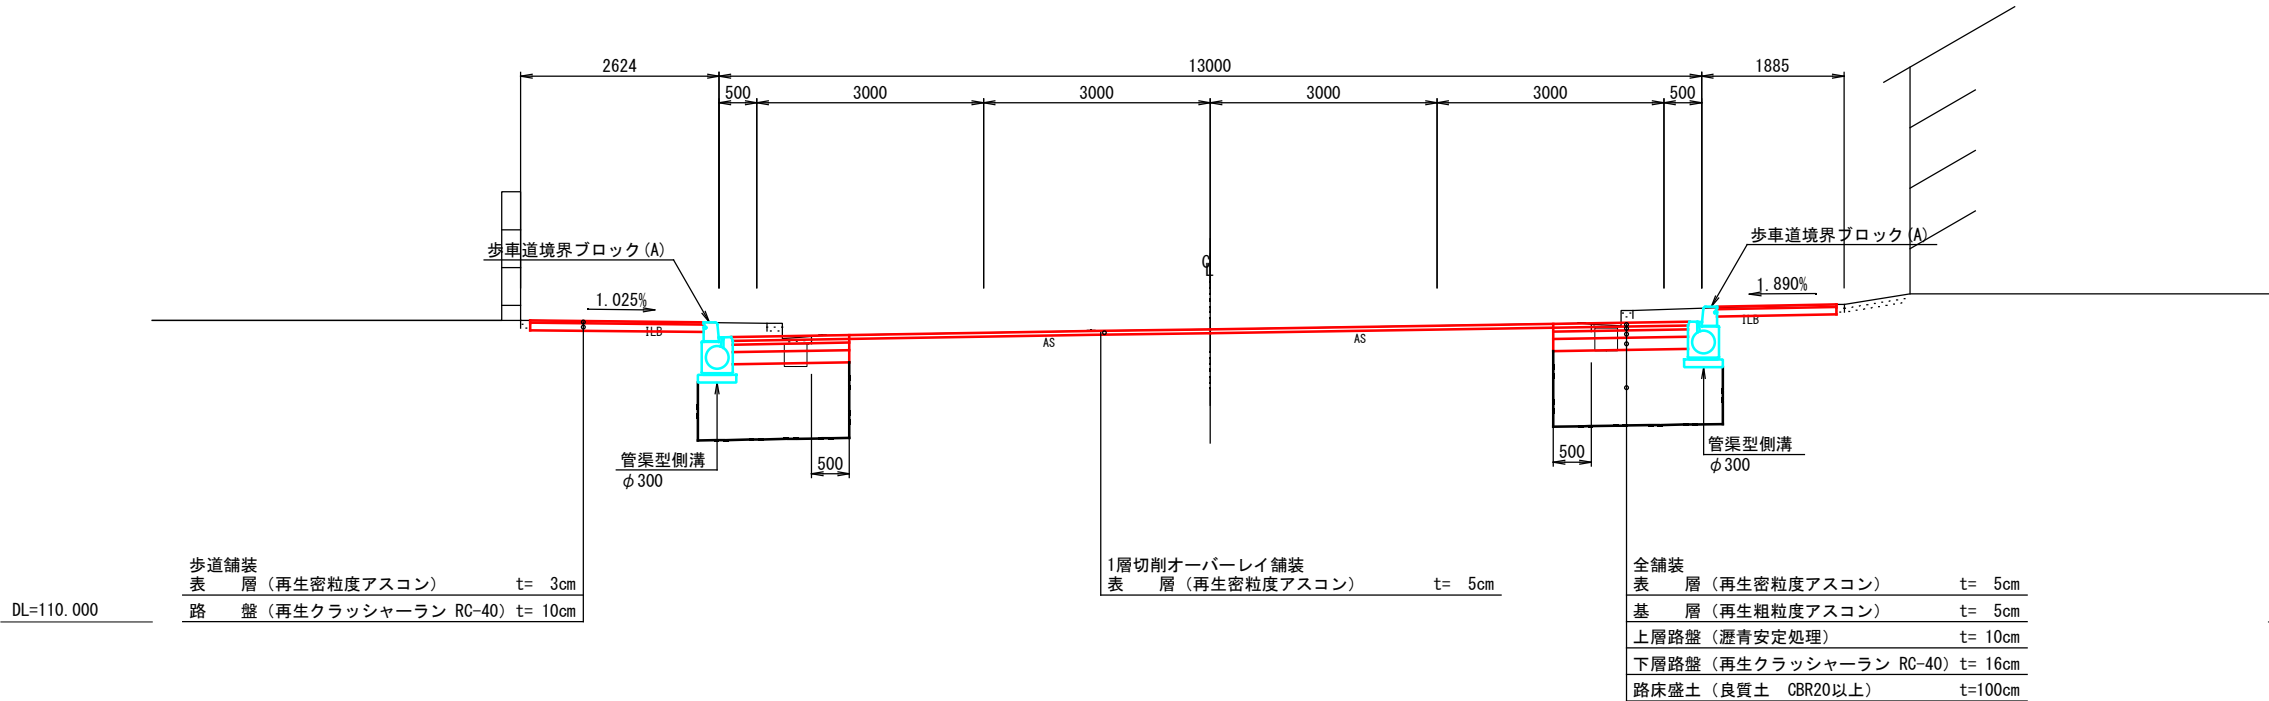


市道613500線


工事名	道改第2-3号 舗装整備工事		
図面名	標準横断面図		
作成年月日			
縮尺	S=1:50	図面番号	/
会社名			
事業者名	多治見市		

横断図(1) S=1:100
市道613500線


NO. -2
GH=115.81

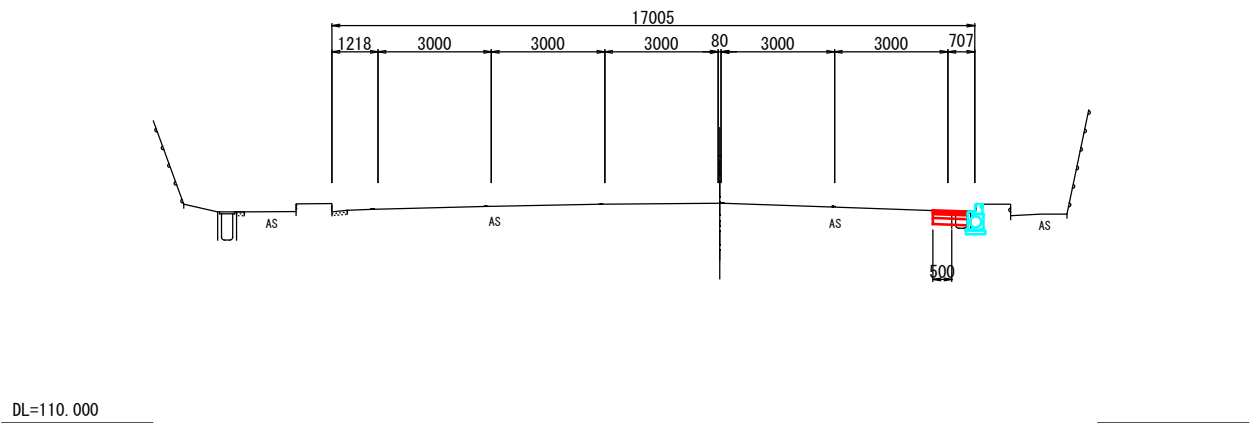


NO. -1
GH=115.33

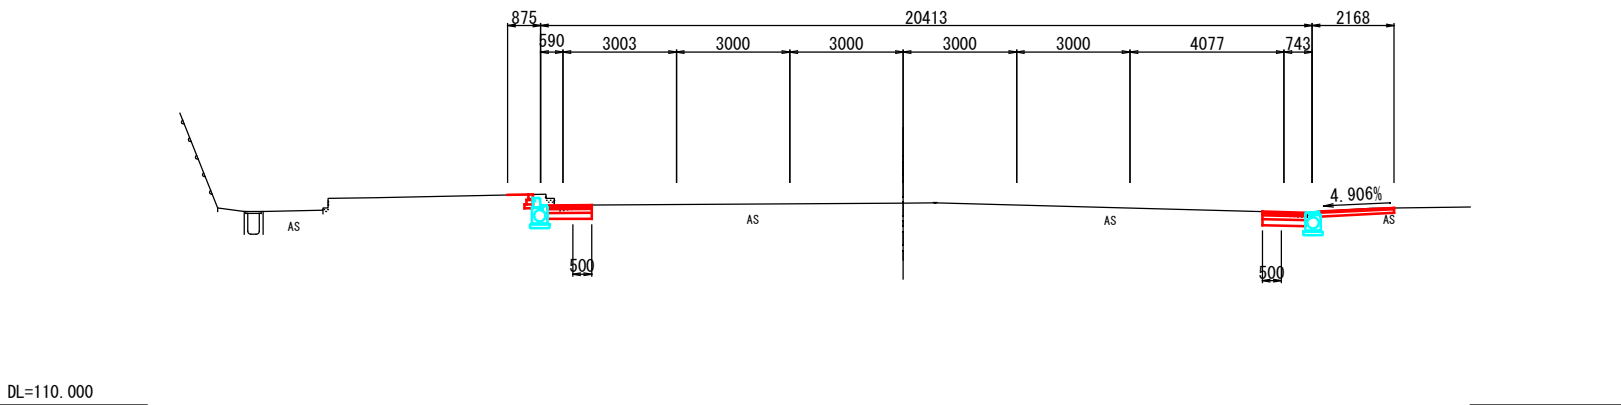

BP (NO. -3)
GH=116.41

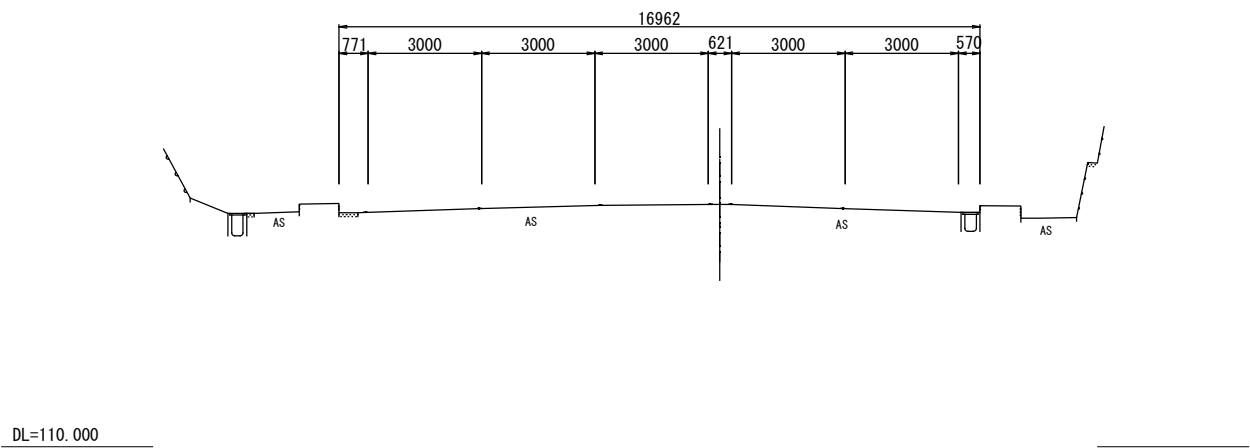


SP. 1 (NO. -1-9.831)
GH=115.54

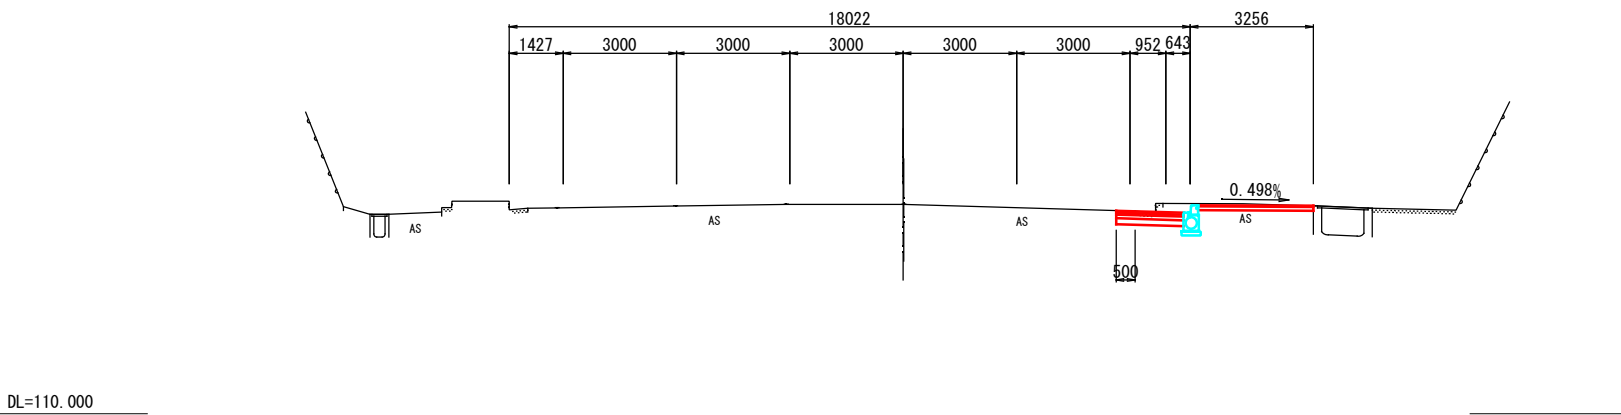


市道613500線			
工 事 名	道改第2-3号 舗装整備工事		
図 面 名	横断図(1)		
作成年月日			
縮 尺	S=1:100	図面番号	/
会 社 名			
事業者名	多治見市		

横断図(2) S=1:100
市道613500線

KA. 2-1 (NO. 0+9. 793)
GH=115. 03

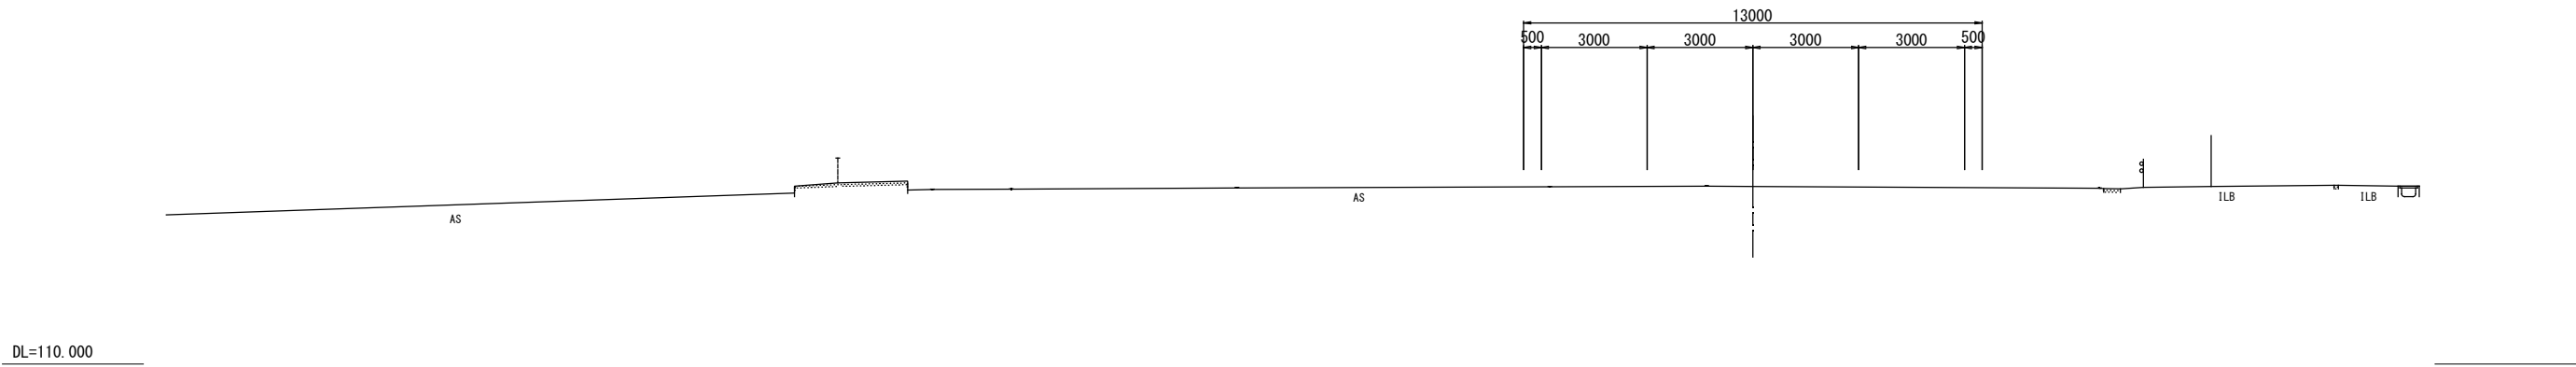

NO. 0
GH=115. 16

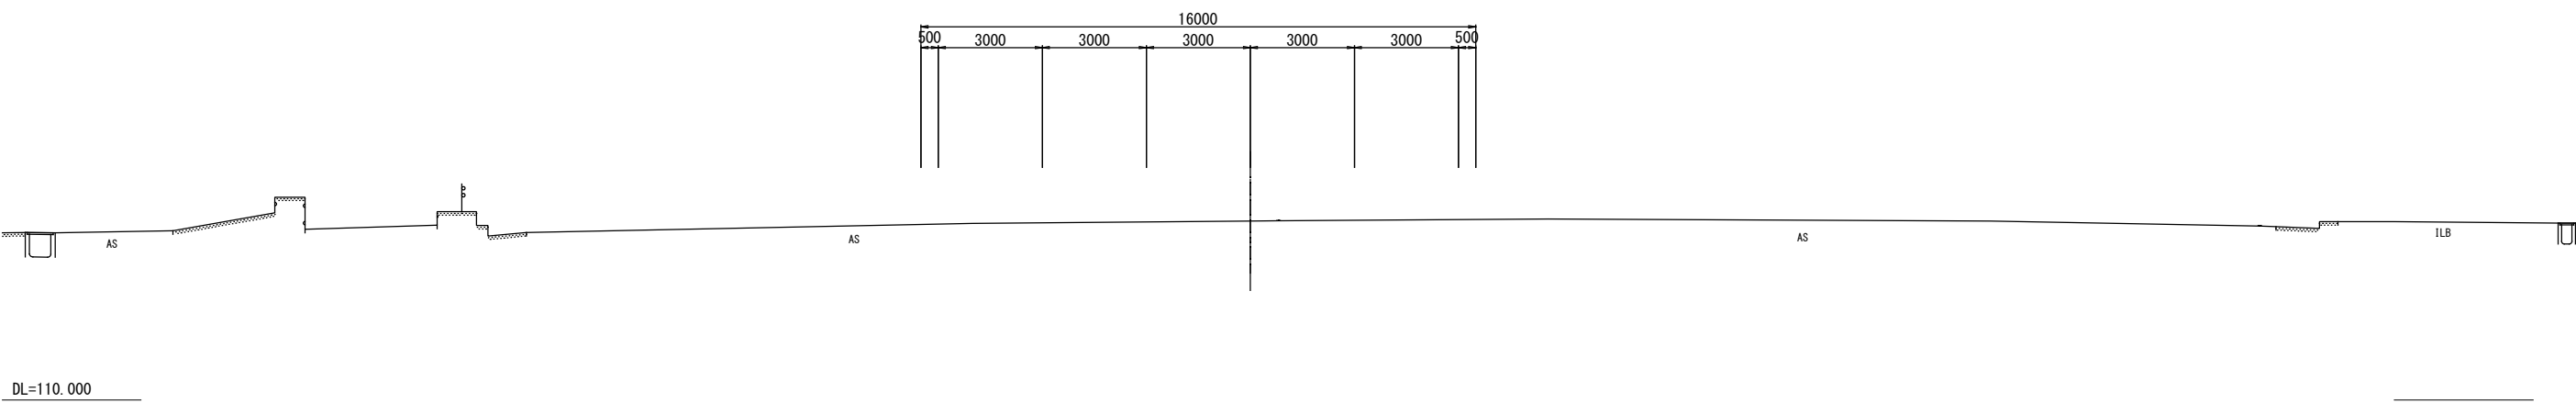

市道613500線			
工 事 名	道改第2-3号 舗装整備工事		
図 面 名	横断図(2)		
作成年月日			
縮 尺	S=1:100	図面番号	/
会 社 名			
事業者名	多治見市		


横断図(3)

S=1:100

市道613500線

NO. 2


GH=114.37

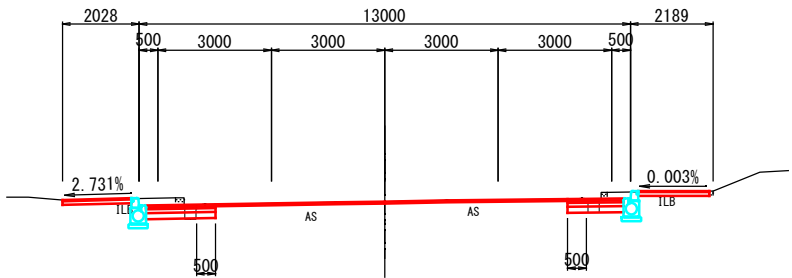

DL=110.000

NO. 3


GH=113.87

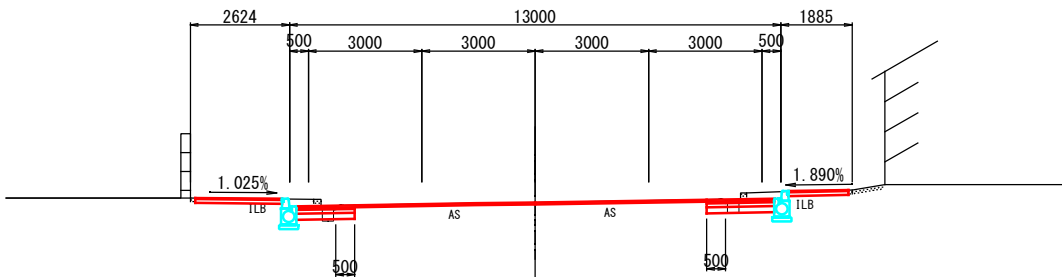

DL=110.000

NO. 1


GH=114.76

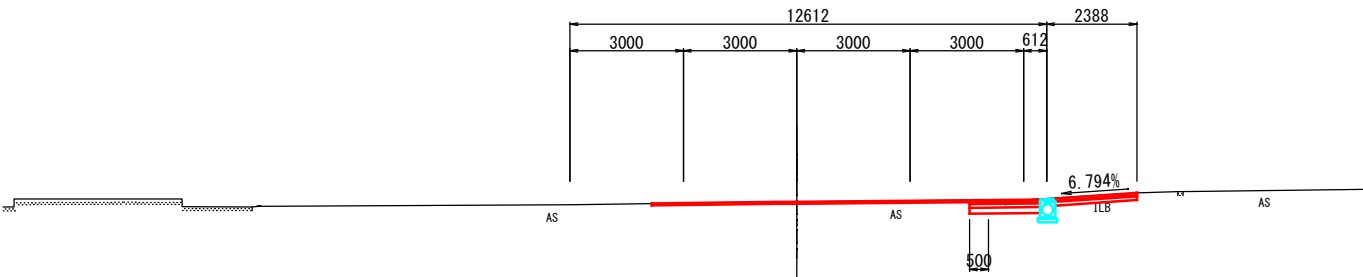

DL=110.000

KE. 2-1 (NO. 2+7.606)

GH=114.19

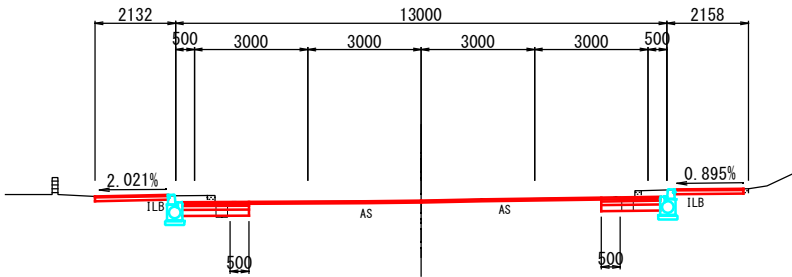

DL=110.000


市道613500線			
工 事 名	道改第2-3号 舗装整備工事		
図 面 名	横断図(3)		
作成年月日			
縮 尺	S=1:100	図面番号	/
会 社 名			
事業者名	多治見市		

横断図(4)


S=1:100

市道613500線


NO. 5
GH=112.87

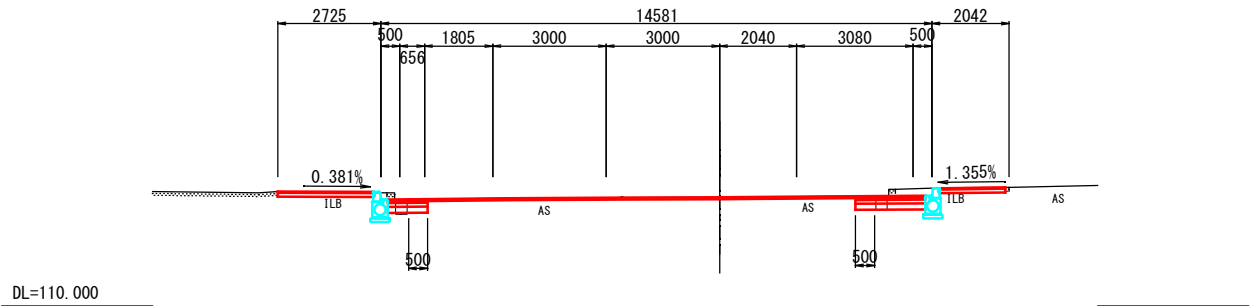


NO. 7
GH=111.88

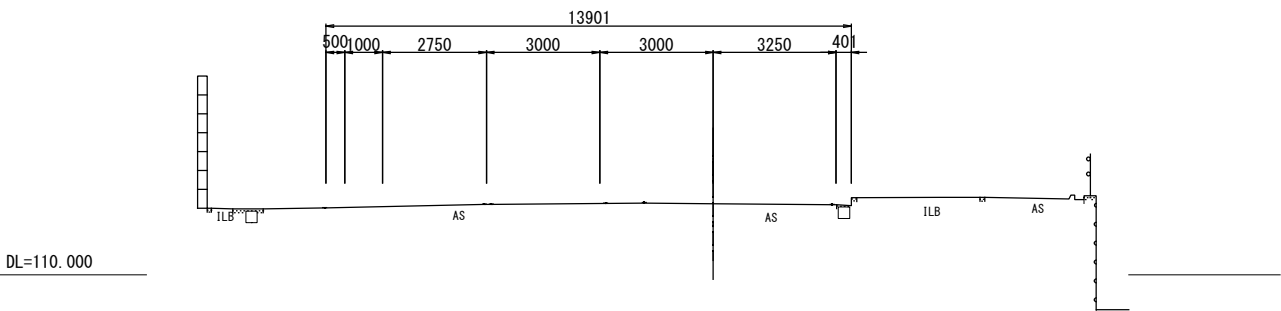

KE. 2-2 (NO. 4+0.326)
(NO. 4)
GH=113.39

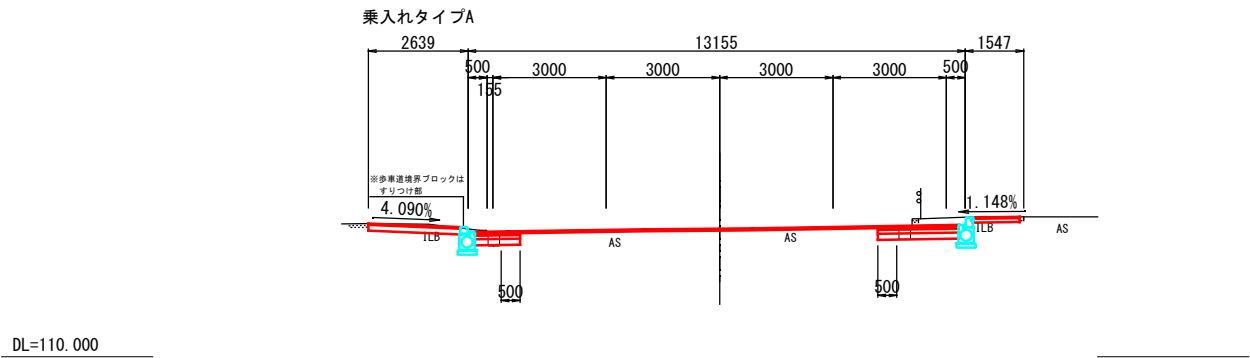

KA. 2-2 (NO. 5+18.139)
(NO. 6)
GH=112.45

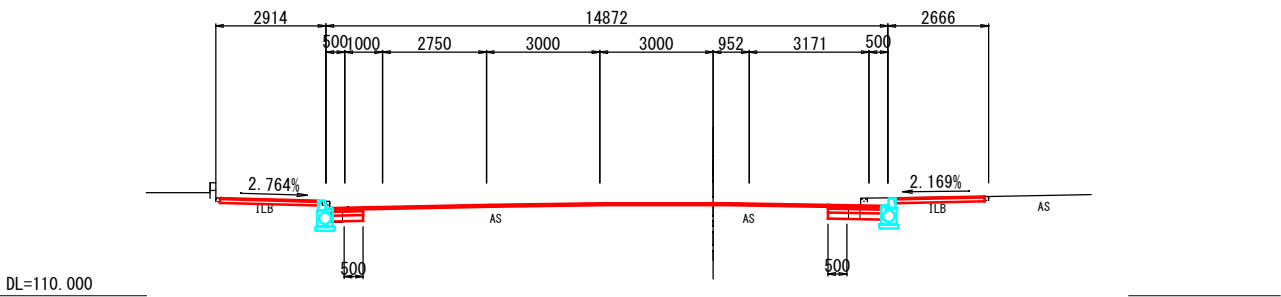

市道613500線			
工 事 名	道改第2-3号 舗装整備工事		
図 面 名	横断図 (4)		
作成年月日			
縮 尺	S=1:100	図面番号	/
会 社 名			
事業者名	多治見市		


横断図(5)

S=1:100

市道613500線


EP (NO. 8+8. 364)

GH=111. 17

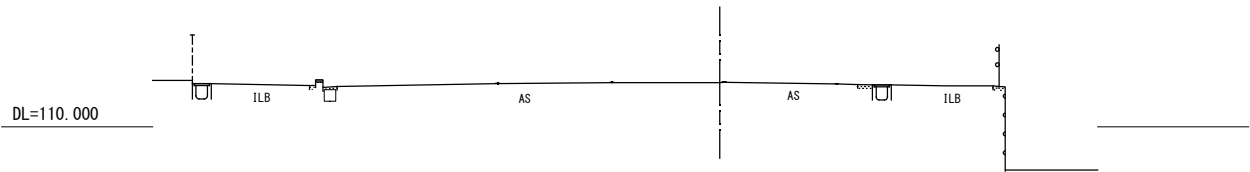

NO. 8


GH=111. 35

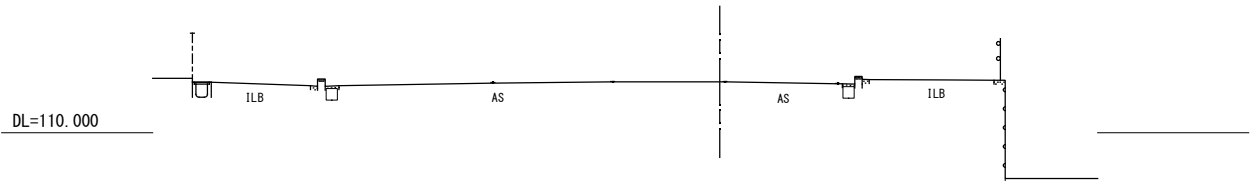


市道613500線			
工 事 名	道改第2-3号 舗装整備工事		
図 面 名	横断図(5)		
作成年月日			
縮 尺	S=1:100	図面番号	/
会 社 名			
事業者名	多治見市		

小構造物詳細図(1)

管渠型側溝φ300
S=1:10

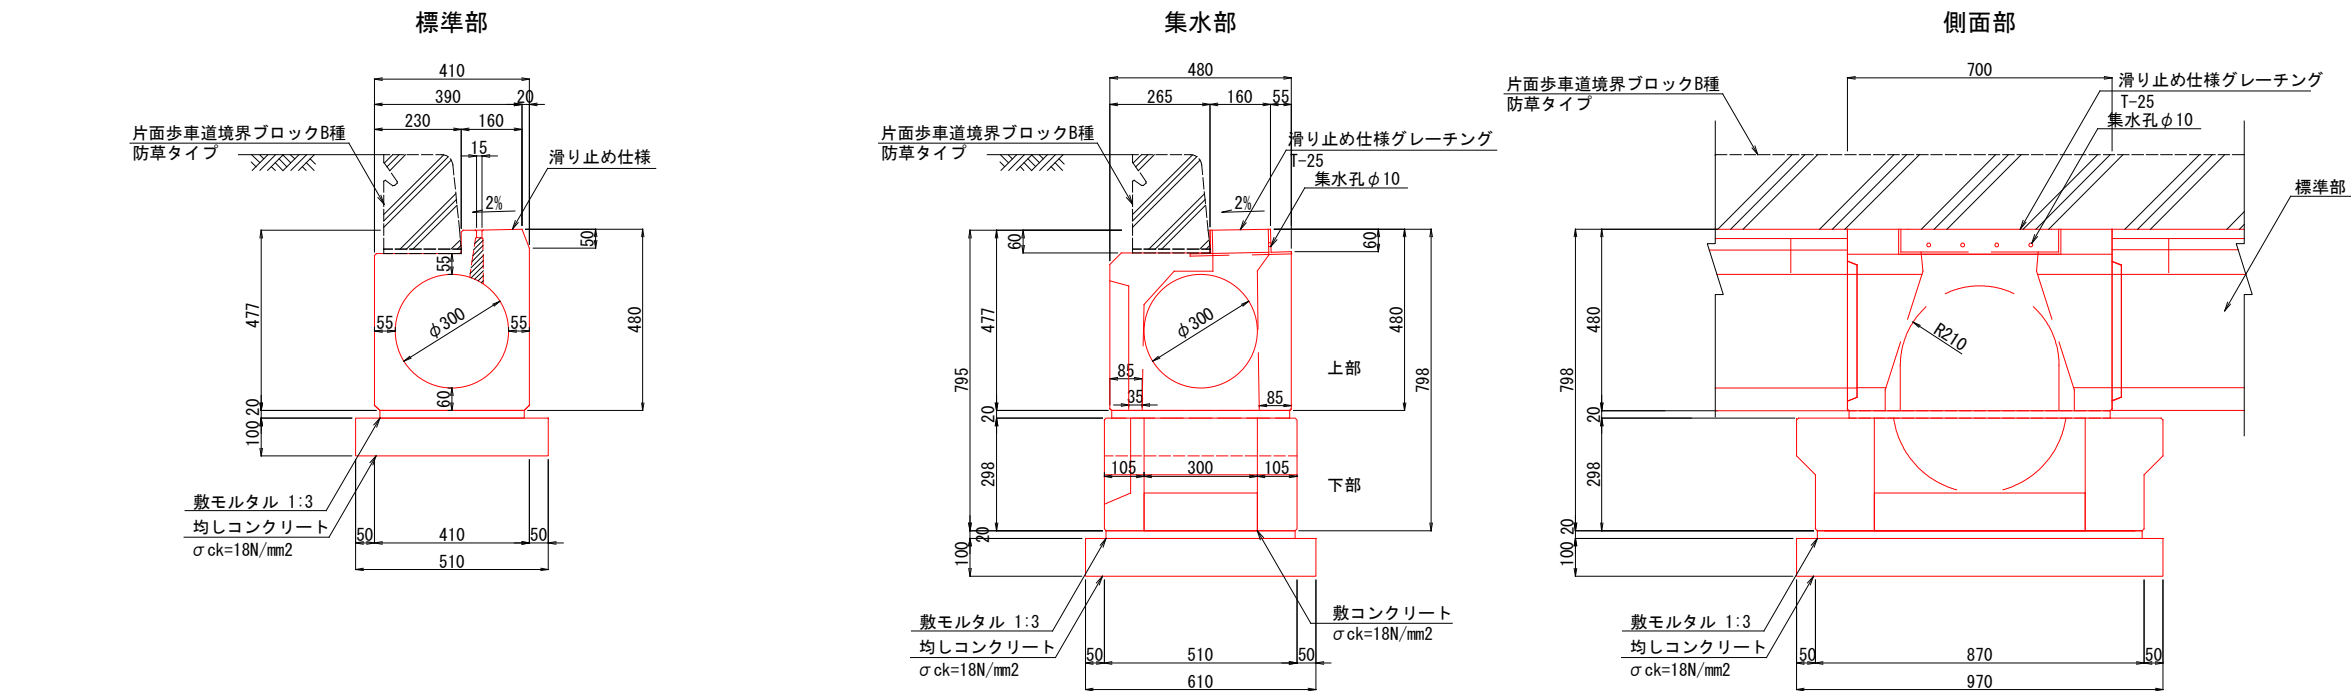


参考平面割付図

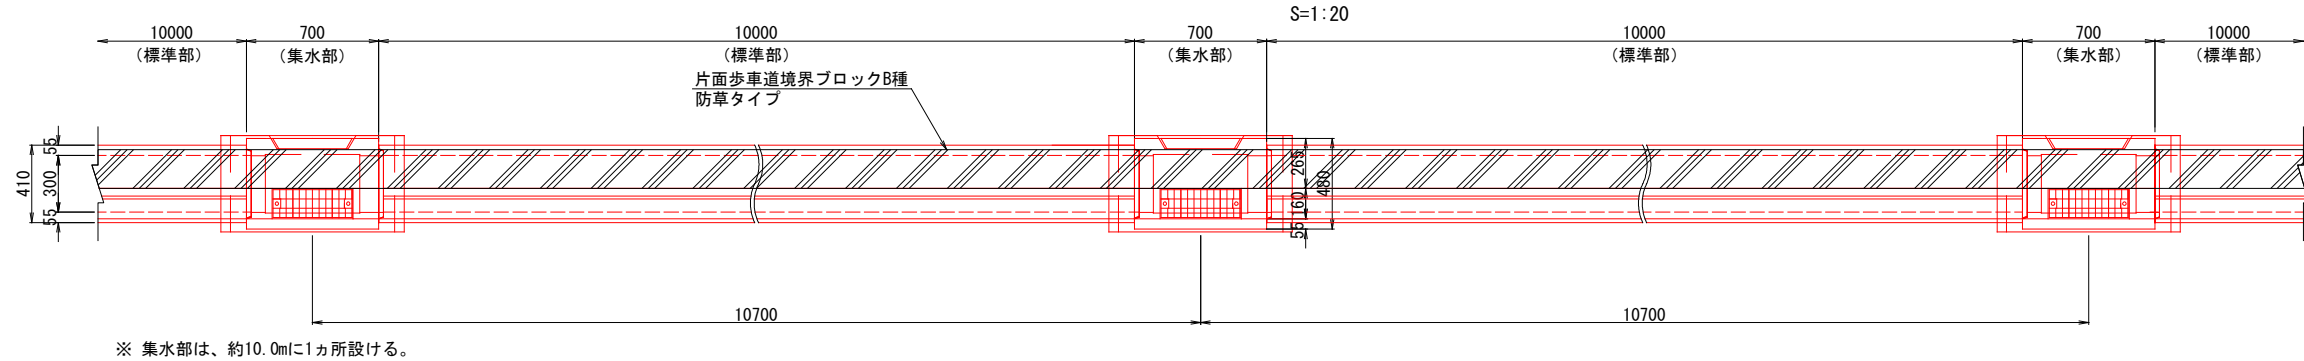


街渠柵


S=1:20

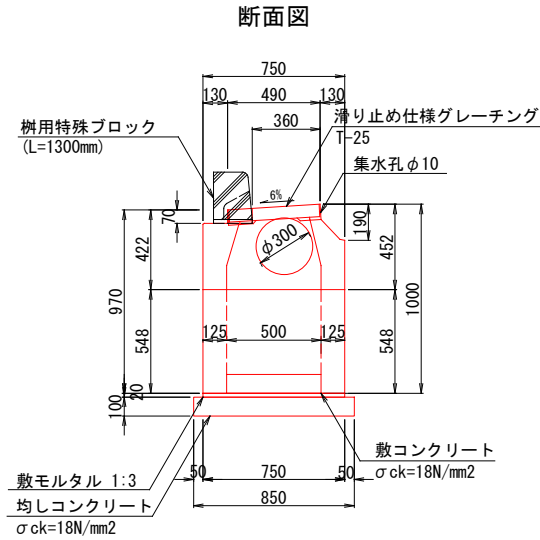

側面部

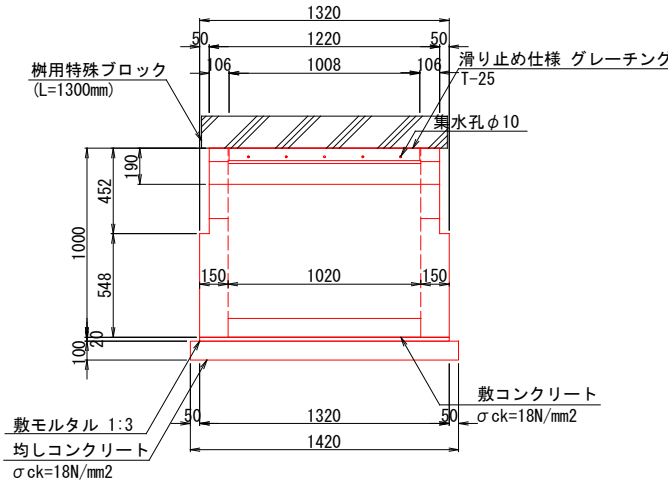


平面図

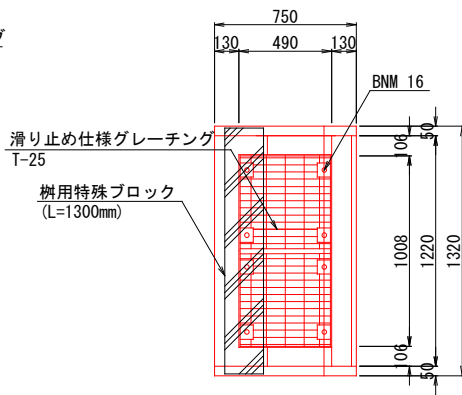

柵用特殊ブロック



S=1:20

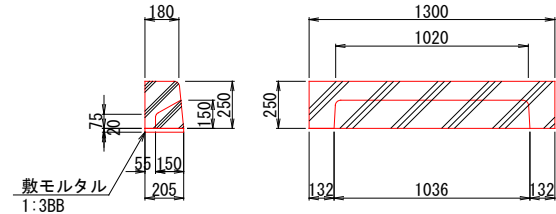

工事名	道改第2-3号 舗装整備工事		
図面名	小構造物詳細図(1)		
作成年月日			
縮尺	図示	図面番号	/
会社名			
事業者名	多治見市		


小構造物詳細図(2)

管渠型側溝φ300(曲線用)
S=1:10

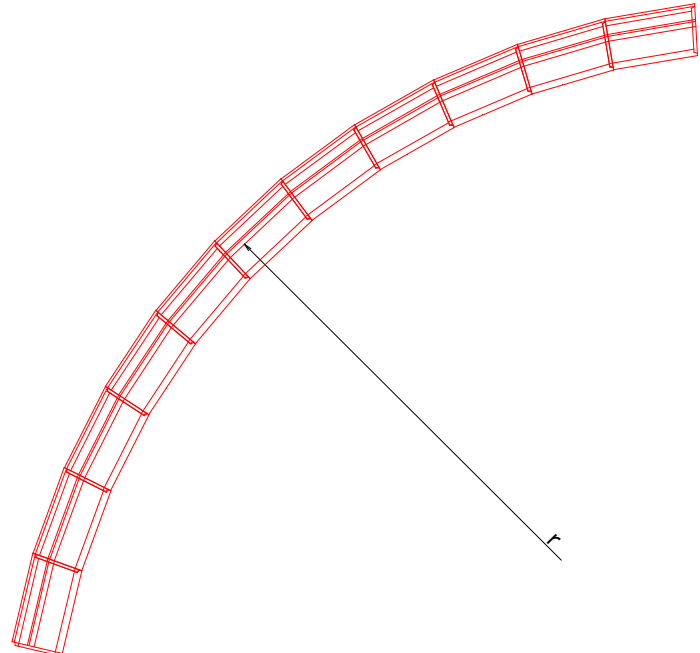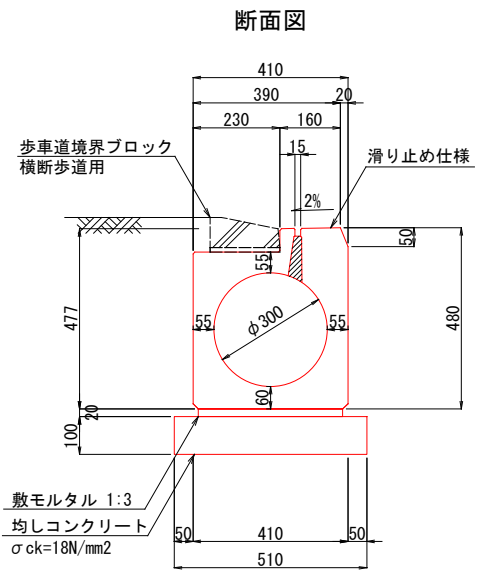


内曲線用平面図
S=1:10


内18JS-30V

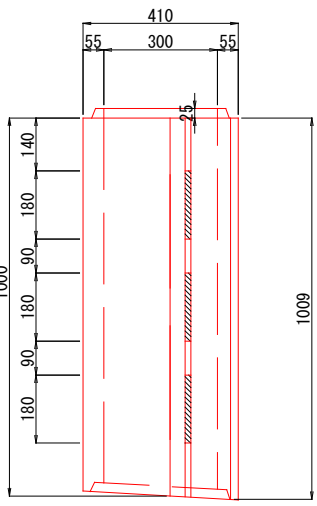


内12JS-30V

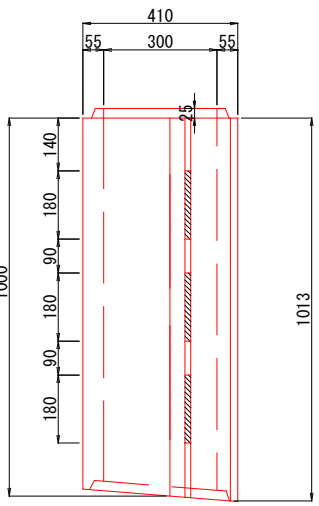


内9JS-30V

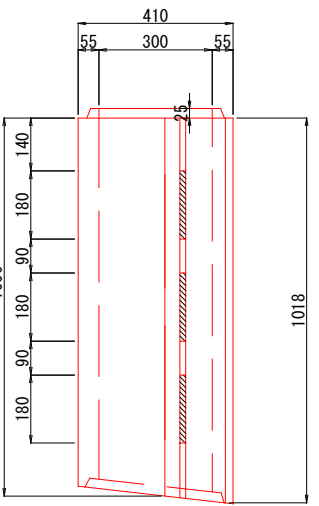


内6JS-30V

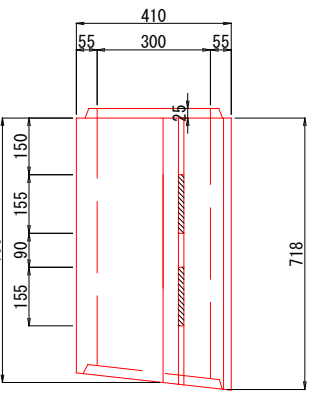

内4JS-30V

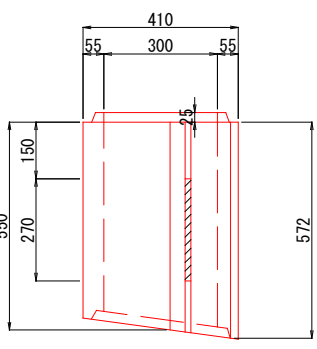

内3JS-30V

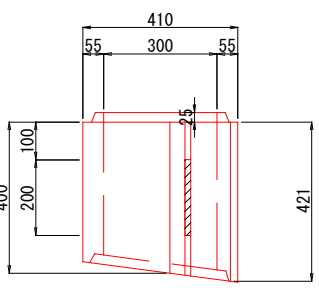


D300寸法表

箱形パイプ曲線用		適用曲線半径 (m)	有効長
内曲線			
内3JS形		r=3	L=400
内4JS形		r=4	L=550
内6JS形		r=6	L=700
内9JS形		r=9	L=1000
内12JS形		r=12	L=1000
内18JS形		r=18	L=1000


工 事 名	道改第2-3号 舗装整備工事		
図 面 名	小構造物詳細図(2)		
作成年月日			
縮 尺	図示	図面番号	/
会 社 名			
事業者名	多治見市		

小構造物詳細図(3)


歩車道境界ブロック (A)
S=1:10
(一般部)

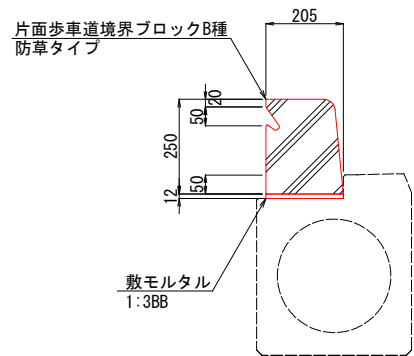


歩車道境界ブロック (B)
S=1:10
(切下げ部)

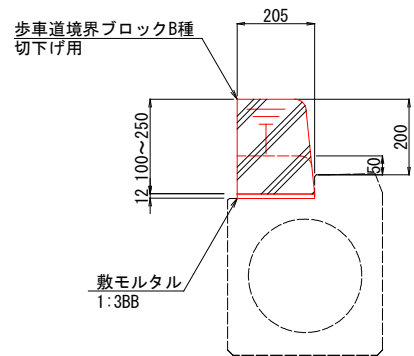


歩車道境界ブロック (C)
S=1:10
(乗入部)

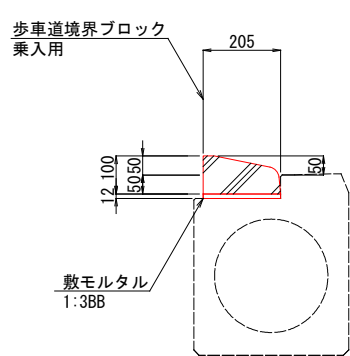


歩車道境界ブロック (D)
S=1:10
(横断歩道部)

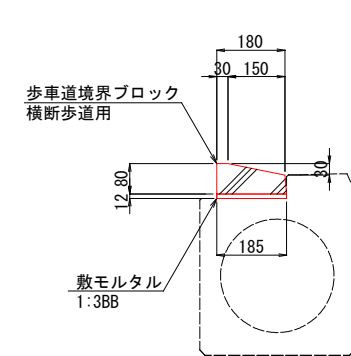

植樹帯ブロック
S=1:10

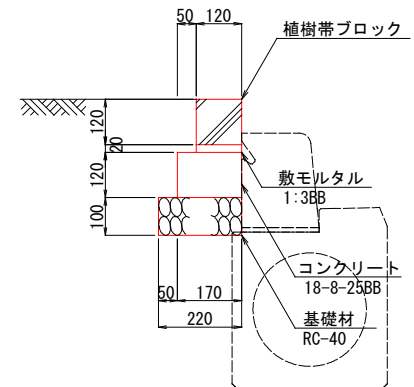


ガードパイプ (Gp-Bp-2E)
S=1:20

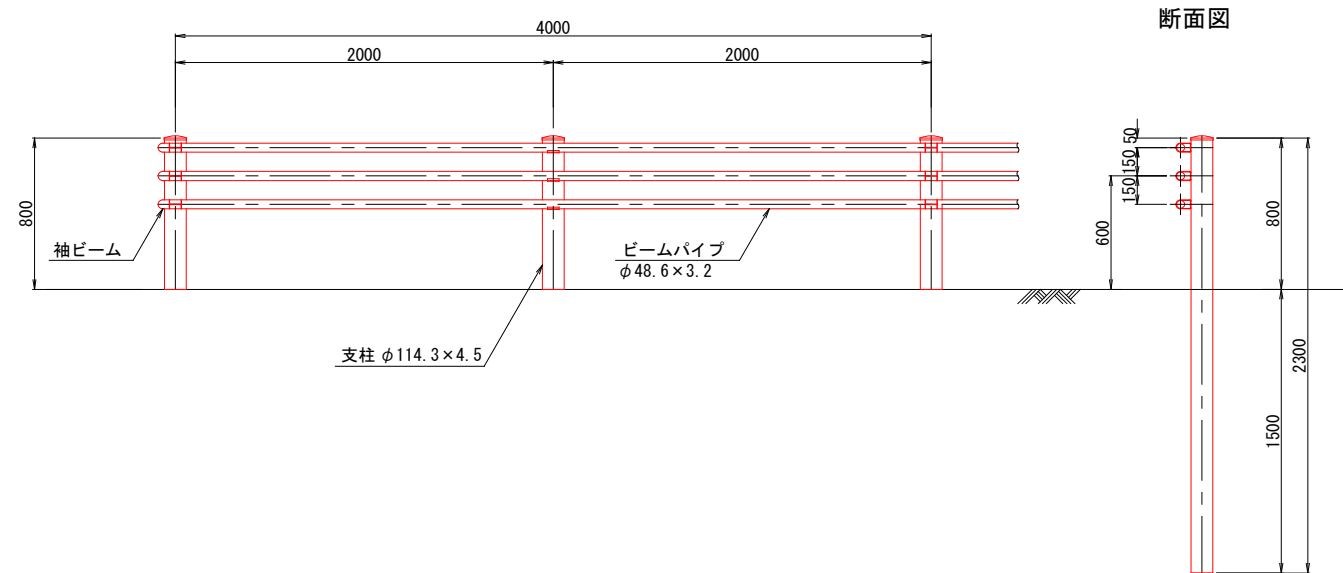


視覚障がい者誘導ブロック (復旧)


配置図
S=1:50
(交差点部)

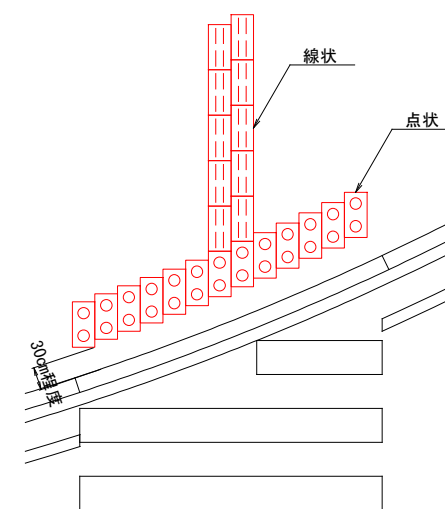

(線状)
S=1:10

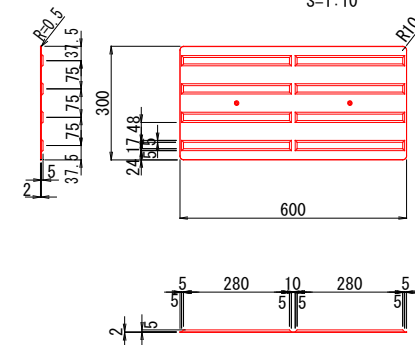

(点状)
S=1:10

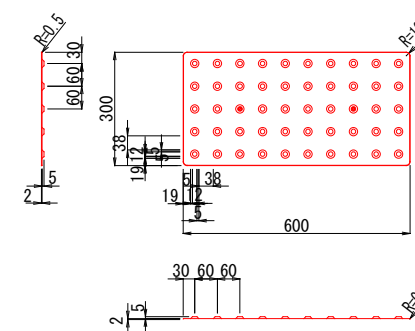

※ レジン製軟質点字タイル 貼付けタイプ 使用。


工 事 名	道改第2-3号 舗装整備工事		
図 面 名	小構造物詳細図(3)		
作成年月日			
縮 尺	図示	図面番号	/
会 社 名			
事業者名	多治見市		

小構造物詳細図(4)

舗装構成図(市道部)
S=1:10

車道部

全舗装

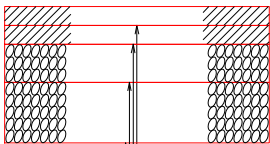


表層 (再生密粒度アスコン)	t= 5cm
基層 (再生粗粒度アスコン)	t= 5cm
上層路盤 (瀝青安定処理)	t=10cm
下層路盤 (再生クラッシャーランRC-40)	t=16cm

歩道部



表層 (再生密粒度アスコン)	t= 3cm
路盤 (再生クラッシャーランRC-40)	t=10cm

タイプA

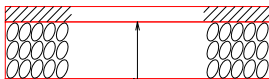


表層 (再生密粒度アスコン)	t= 4cm
路盤 (再生クラッシャーランRC-40)	t=15cm

乗入れ舗装


(アスファルト舗装)

タイプB

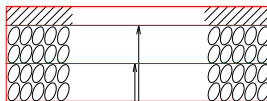

表層 (再生密粒度アスコン)	t= 5cm
上層路盤 (再生粒調碎石)	t=10cm
下層路盤 (再生クラッシャーランRC-40)	t=10cm

タイプC

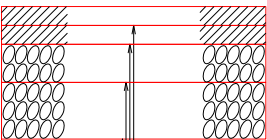


表層 (再生密粒度アスコン)	t= 5cm
基層 (再生粗粒度アスコン)	t= 5cm
上層路盤 (再生粒調碎石)	t=10cm
下層路盤 (再生クラッシャーランRC-40)	t=15cm

1層切削オーバーレイ舗装



表層 (再生密粒度アスコン)	t= 5cm
----------------	--------

インターロッキングブロック舗装

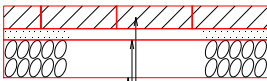

ブロック舗装 (インターロッキングブロック)	t= 6cm
ブロック舗装 (敷砂)	t= 3cm
路盤 (再生クラッシャーランRC-30)	t=10cm

工事名	道改第2-3号 舗装整備工事		
図面名	小構造物詳細図(4)		
作成年月日			
縮尺	図示	図面番号	/
会社名			
事業者名	多治見市		


小構造物詳細図(5)

進行方向矢印詳細図

S=1:30


進行方向指示

直進左折

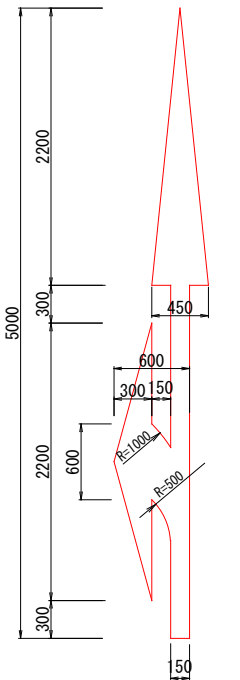


※ A=1.337m²
W=15cm換算
L=8.91m

直進

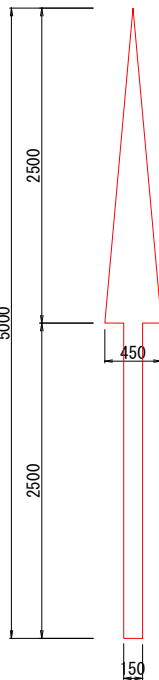

※ A=0.938m²
W=15cm換算
L=6.25m


右折

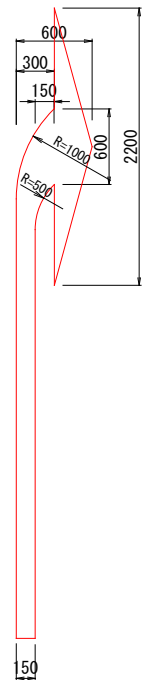

※ A=0.999m²
W=15cm換算
L=6.66m


進行方向予告

直進左折(破線)

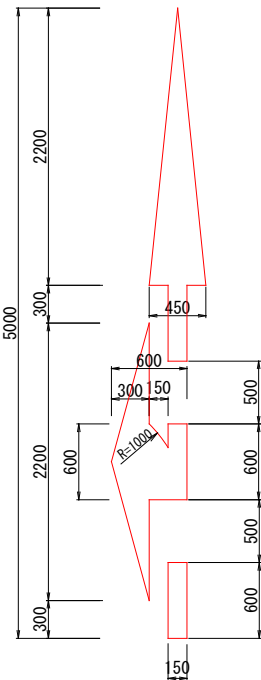


※ A=1.187m²
W=15cm換算
L=7.91m

直進(破線)

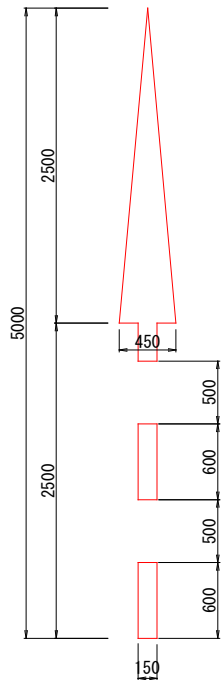

※ A=0.788m²
W=15cm換算
L=5.25m

右折(破線)

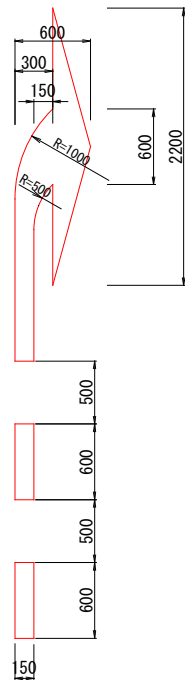


※ A=0.849m²
W=15cm換算
L=5.66m

区画線寸法表

名 称	形 状-寸 法	区 画 線
L1		車線境界線 車道外側線
L7		車線境界線
L11		停 止 線


横断歩道

S=1:100

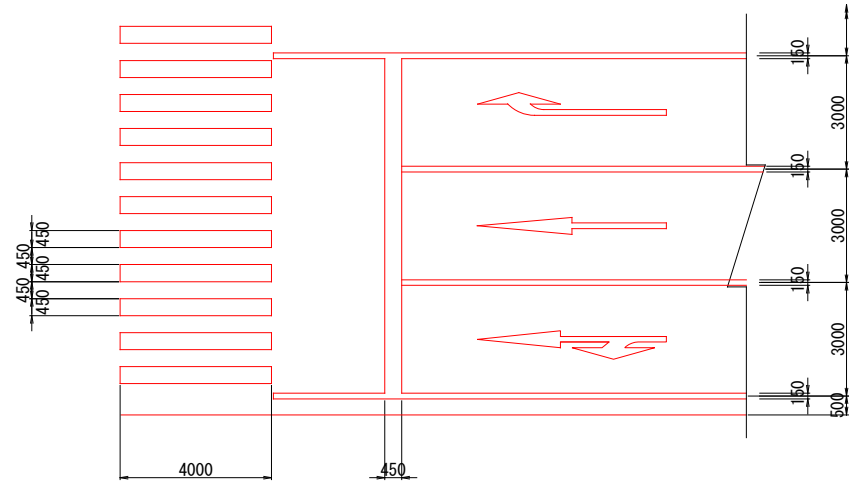


停止線-車線区分

S=1:100

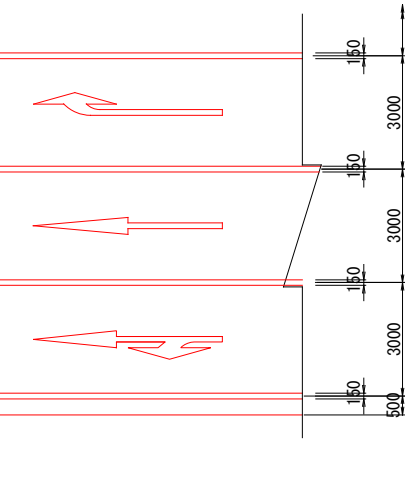


導流帯(ゼブラ)

S=1:100

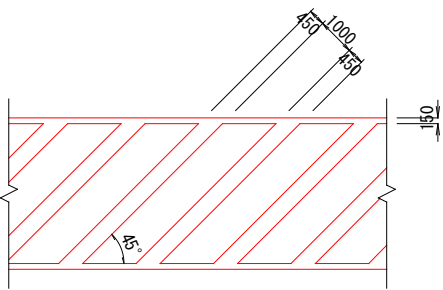


路面標示

S=1:100

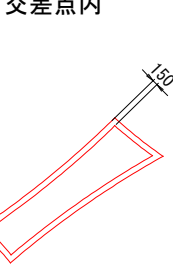

車線誘導矢印



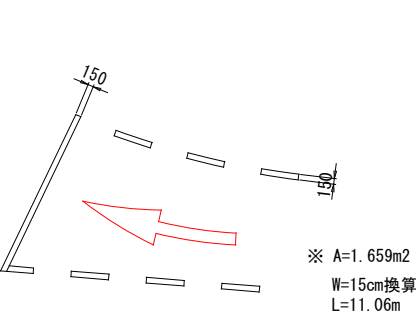


※ A=1.659m²
W=15cm換算
L=11.06m

※印の面積は図上マークをCADにより求積したものである。

工 事 名	道改第2-3号 舗装整備工事		
図 面 名	小構造物詳細図(5)		
作成年月日			
縮 尺	図 示	図面番号	/
会 社 名			
事業者名	多治見市		


交差点平面図 S=1:500

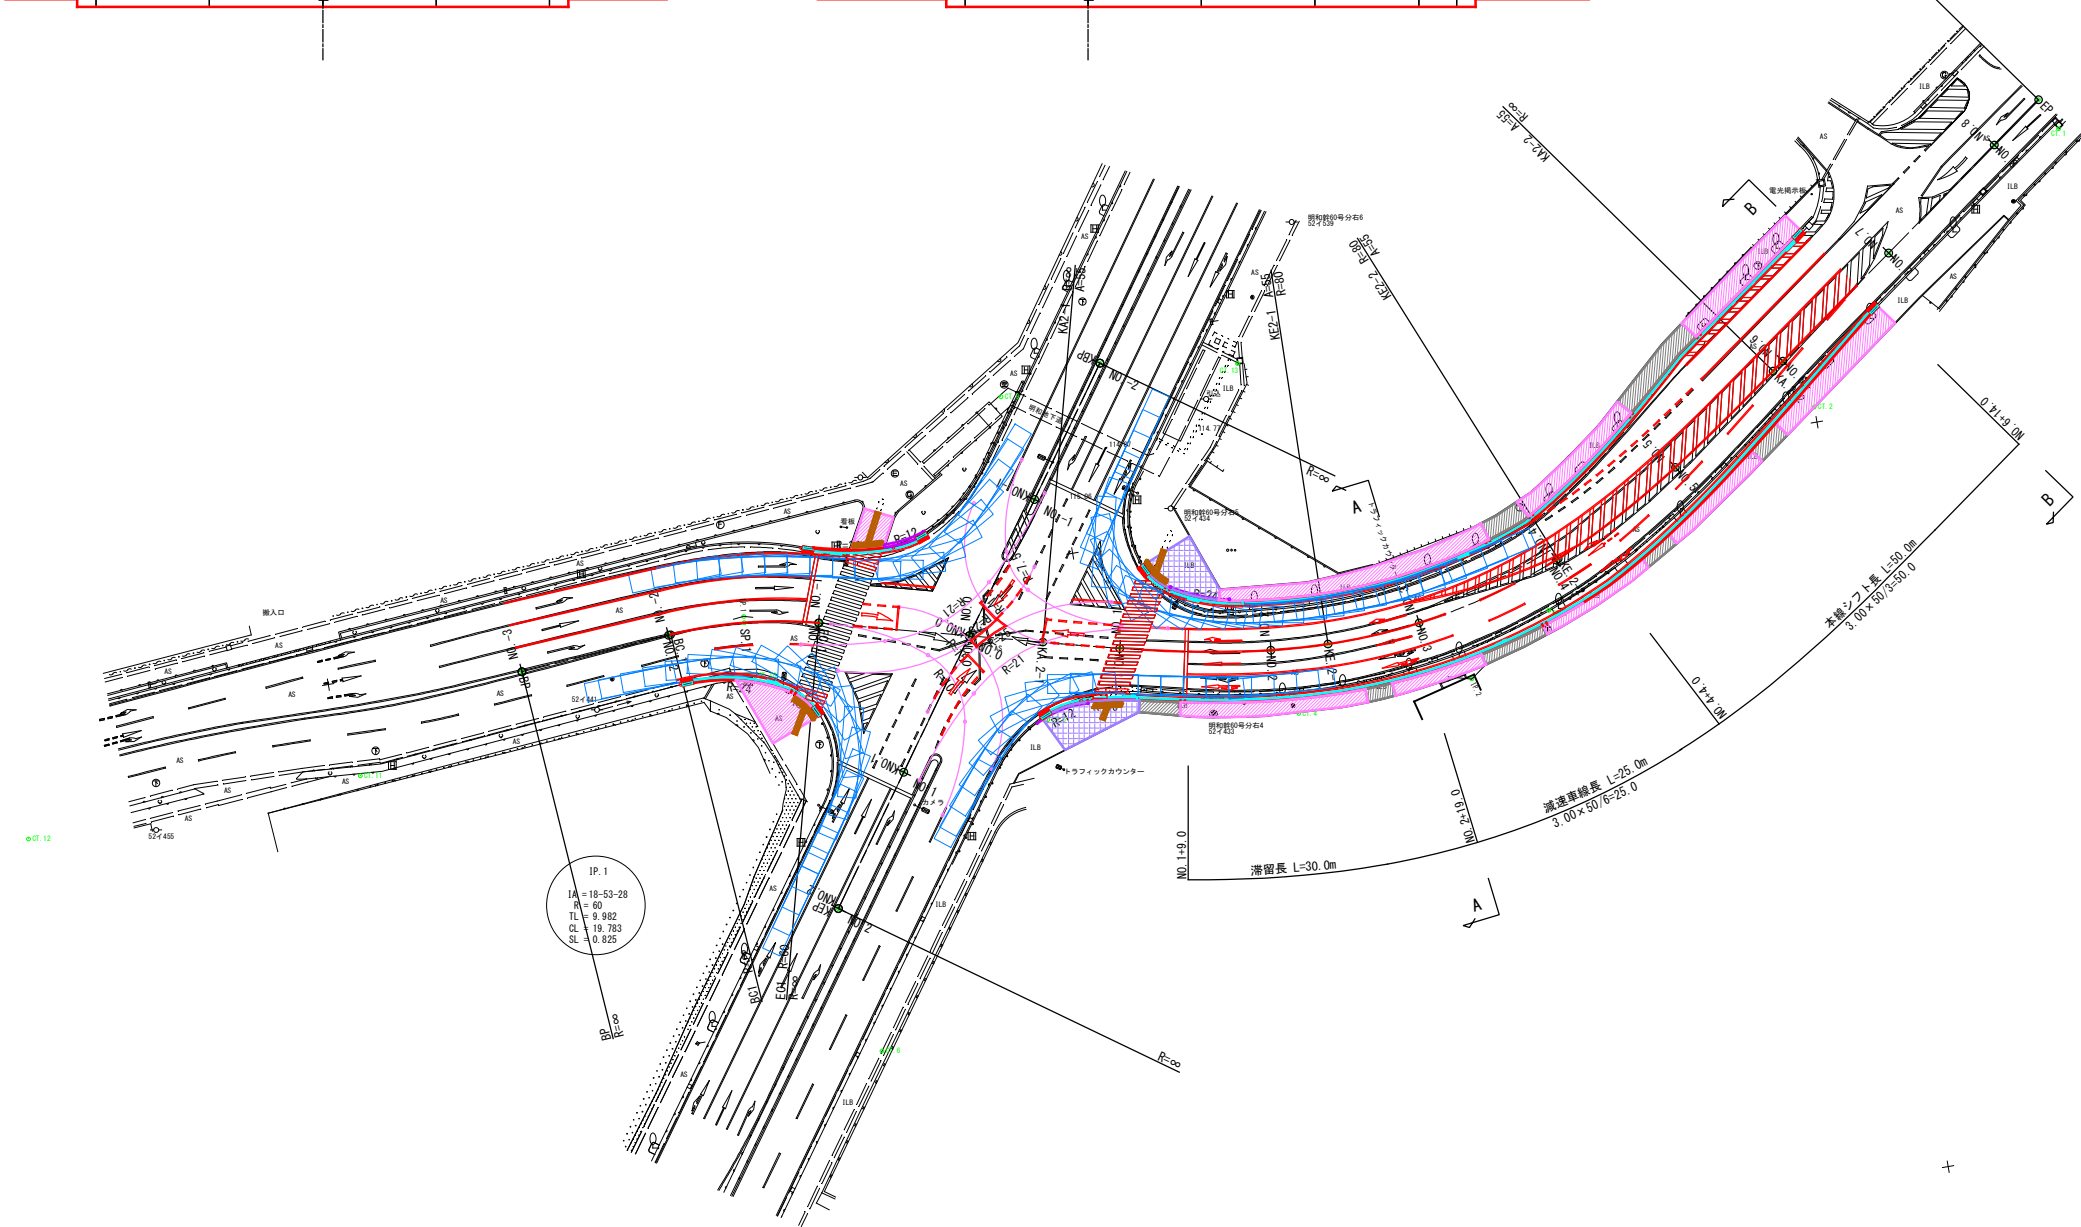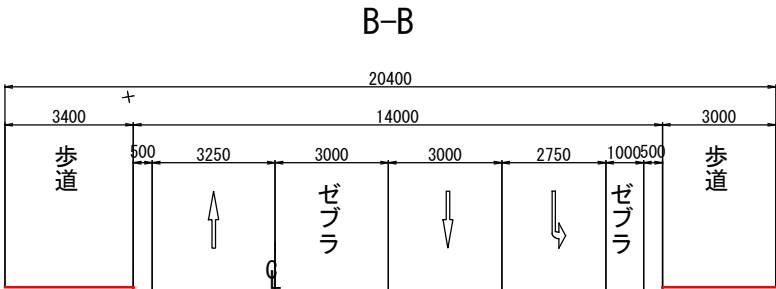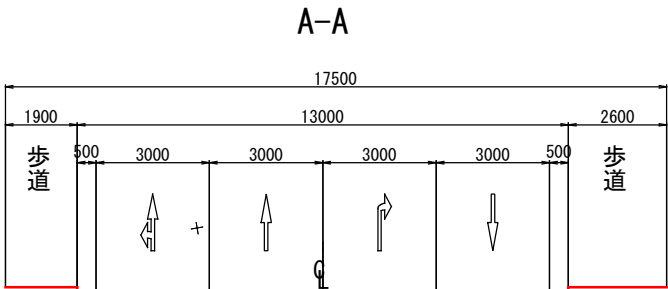

2	IP.2	Y	2.987	2.987
K No.	1	L/C	32.720	32.720
IA	50-50-55	CL	108.346	108.346
R	80	IC	58.995	58.995
L	37.813	SC	37.719	37.719
<R	0.743	W	38.084	38.084
XM	18.871	A	55	55
X	37.802			

工事名	道改第2-3号 舗装整備工事		
図面名	交差点平面図		
作成年月日			
縮尺	S=1:500	図面番号	/
会社名			
事業者名	多治見市		

区画線平面図 S=1:500

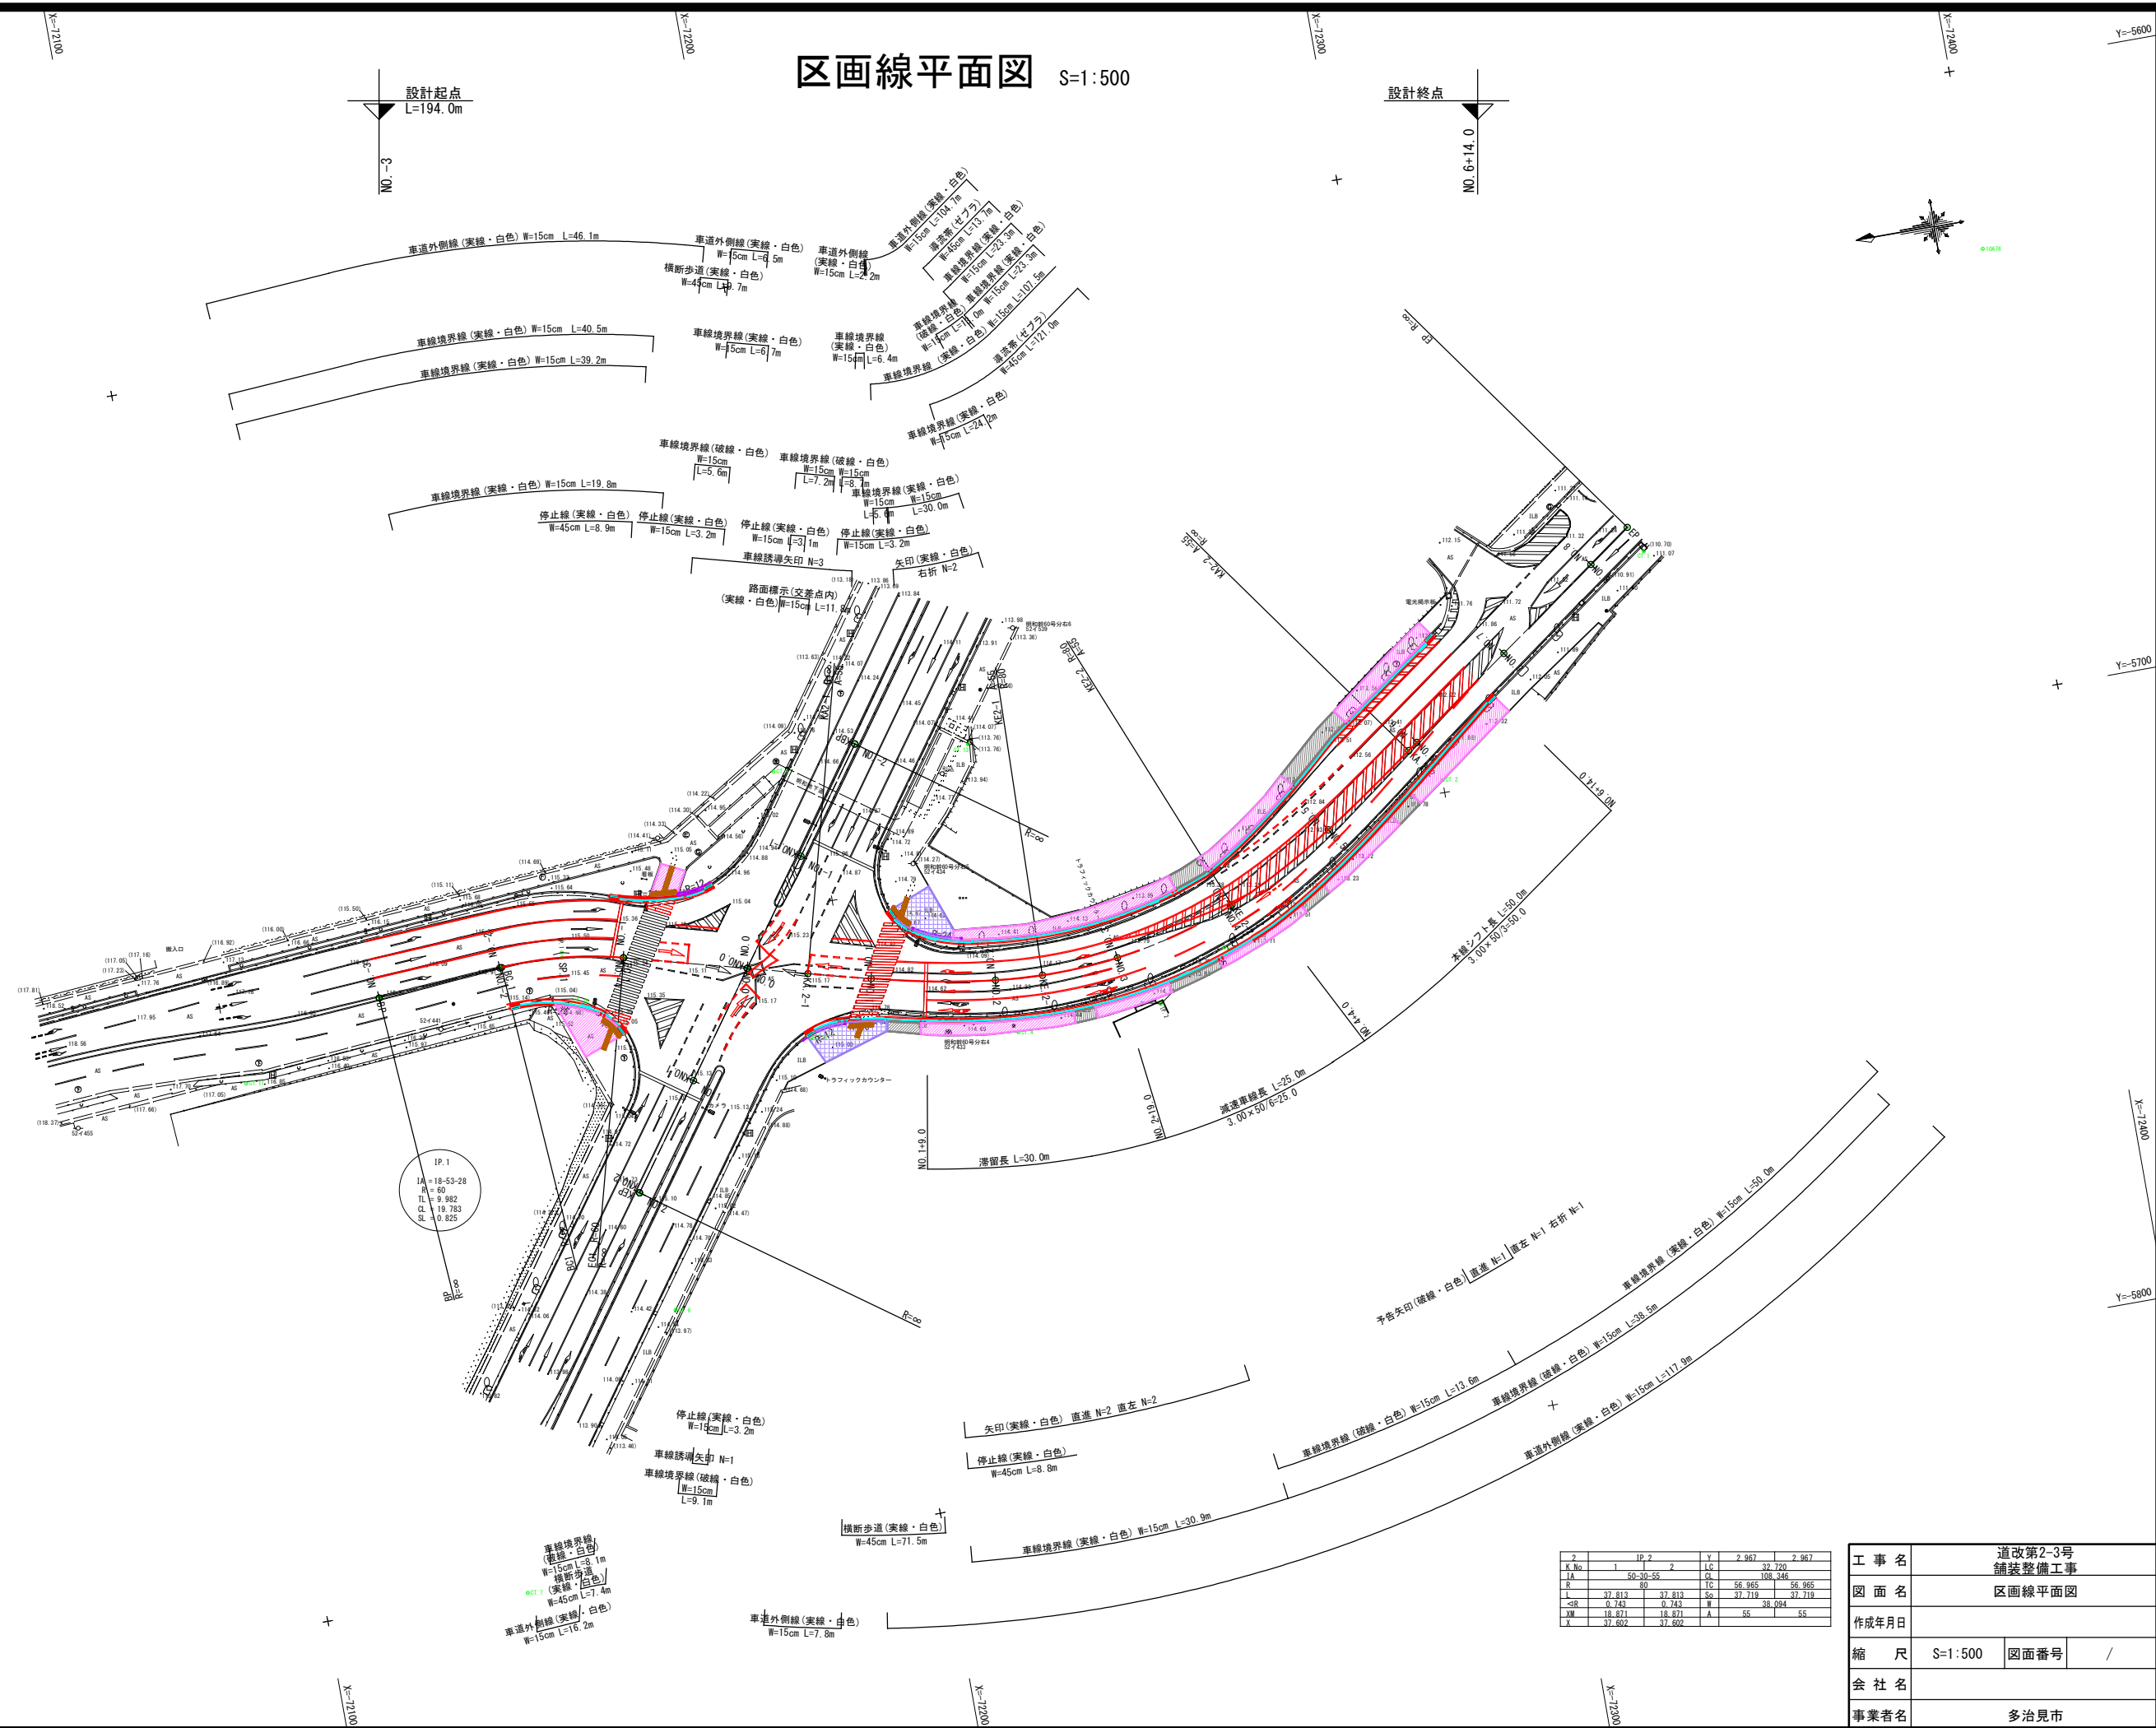

2	IP 2	Y	2 987	2 987
K No.	1	2	L/C	2 720
IA	50-30-55	CL	108 346	
R	37 813	IC	56 995	56 995
L	0 743	SC	37 719	37 719
<R	18 871	W	38 084	55
XM	18 871	A	55	
X	37 802			

工 事 名	道改第2-3号 舗装整備工事		
図 面 名	区画線平面図		
作成年月日			
縮 尺	S=1:500	図面番号	/
会 社 名			
事業者名	多治見市		

舗装平面図 S=1:500


設計起点
L=194.0m

設計終点
NO. 6+14.0

舗装構成図

車道舗装 (t=36cm)
④ (W<1.4m)
⑤ (W≥1.4m)

歩道舗装 (t=13cm)

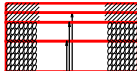


表層 (再生密粒度アスコン)	t= 5cm
基層 (再生粗粒度アスコン)	t= 5cm
上層路盤 (選定安定処理)	t=10cm
下層路盤 (再生クラッシャーランRC-40)	t=16cm

表層 (再生密粒度アスコン)	t= 3cm
路盤 (再生クラッシャーランRC-40)	t=10cm

タイプA (t=19cm)

乗入れ舗装
タイプB (t=25cm)

タイプC (t=35cm)

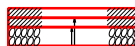

表層 (再生密粒度アスコン)	t= 4cm
路盤 (再生クラッシャーランRC-40)	t=15cm

表層 (再生密粒度アスコン)	t= 5cm
上層路盤 (再生粒調砕石)	t=10cm
下層路盤 (再生クラッシャーランRC-40)	t=10cm

表層 (再生密粒度アスコン)	t= 5cm
基層 (再生粗粒度アスコン)	t= 5cm
上層路盤 (再生粒調砕石)	t=10cm
下層路盤 (再生クラッシャーランRC-40)	t=15cm


⑥ 1層切削オーバーレイ舗装 (t=5cm)

⑦ インターロッキングブロック舗装 (t=19cm)



表層 (再生密粒度アスコン)	t= 5cm
----------------	--------

ブロック舗装 (インターロッキングブロック)	t= 6cm
ブロック舗装 (敷砂)	t= 3cm
路盤 (再生クラッシャーランRC-30)	t=10cm

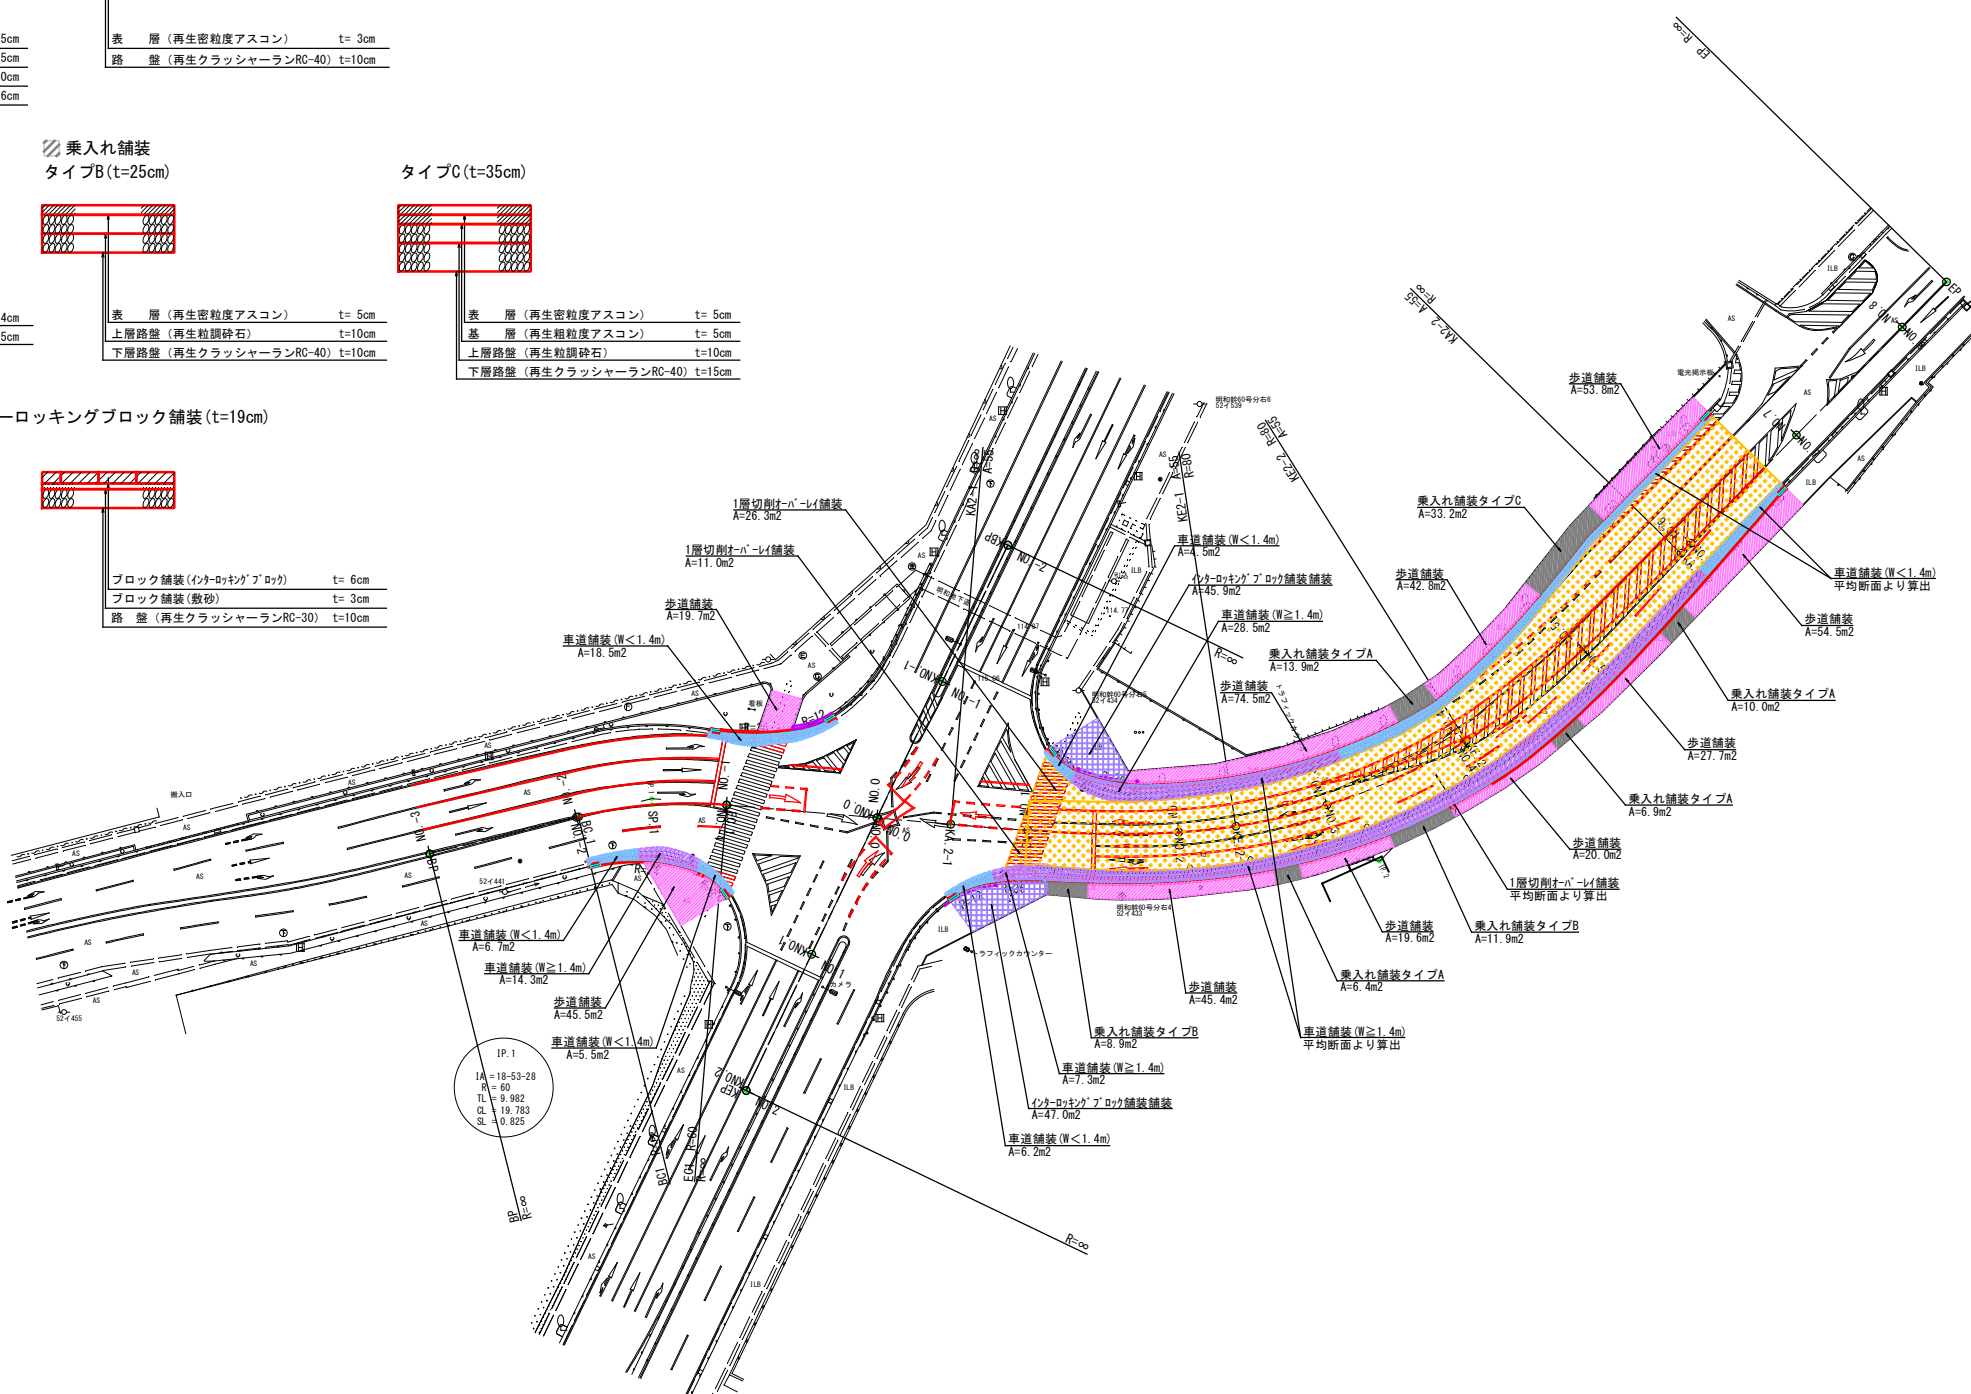



2	IP 2	Y	2 987	2 987
K No.	1	L/C	32 720	
IA	50-50-55	CL	108 346	
R	80	IC	56 995	56 995
L	37 813	SL	37 719	37 719
<R	0.743	W	38 094	
XM	18 871	A	55	55
X	37 802			

工事名	道改第2-3号 舗装整備工事		
図面名	舗装平面図		
作成年月日			
縮尺	S=1:500	図面番号	/
会社名			
事業者名	多治見市		

撤去平面図 S=1:500

設計起点
L=194.0m
NO. -3

設計終点
NO. 6+14.0

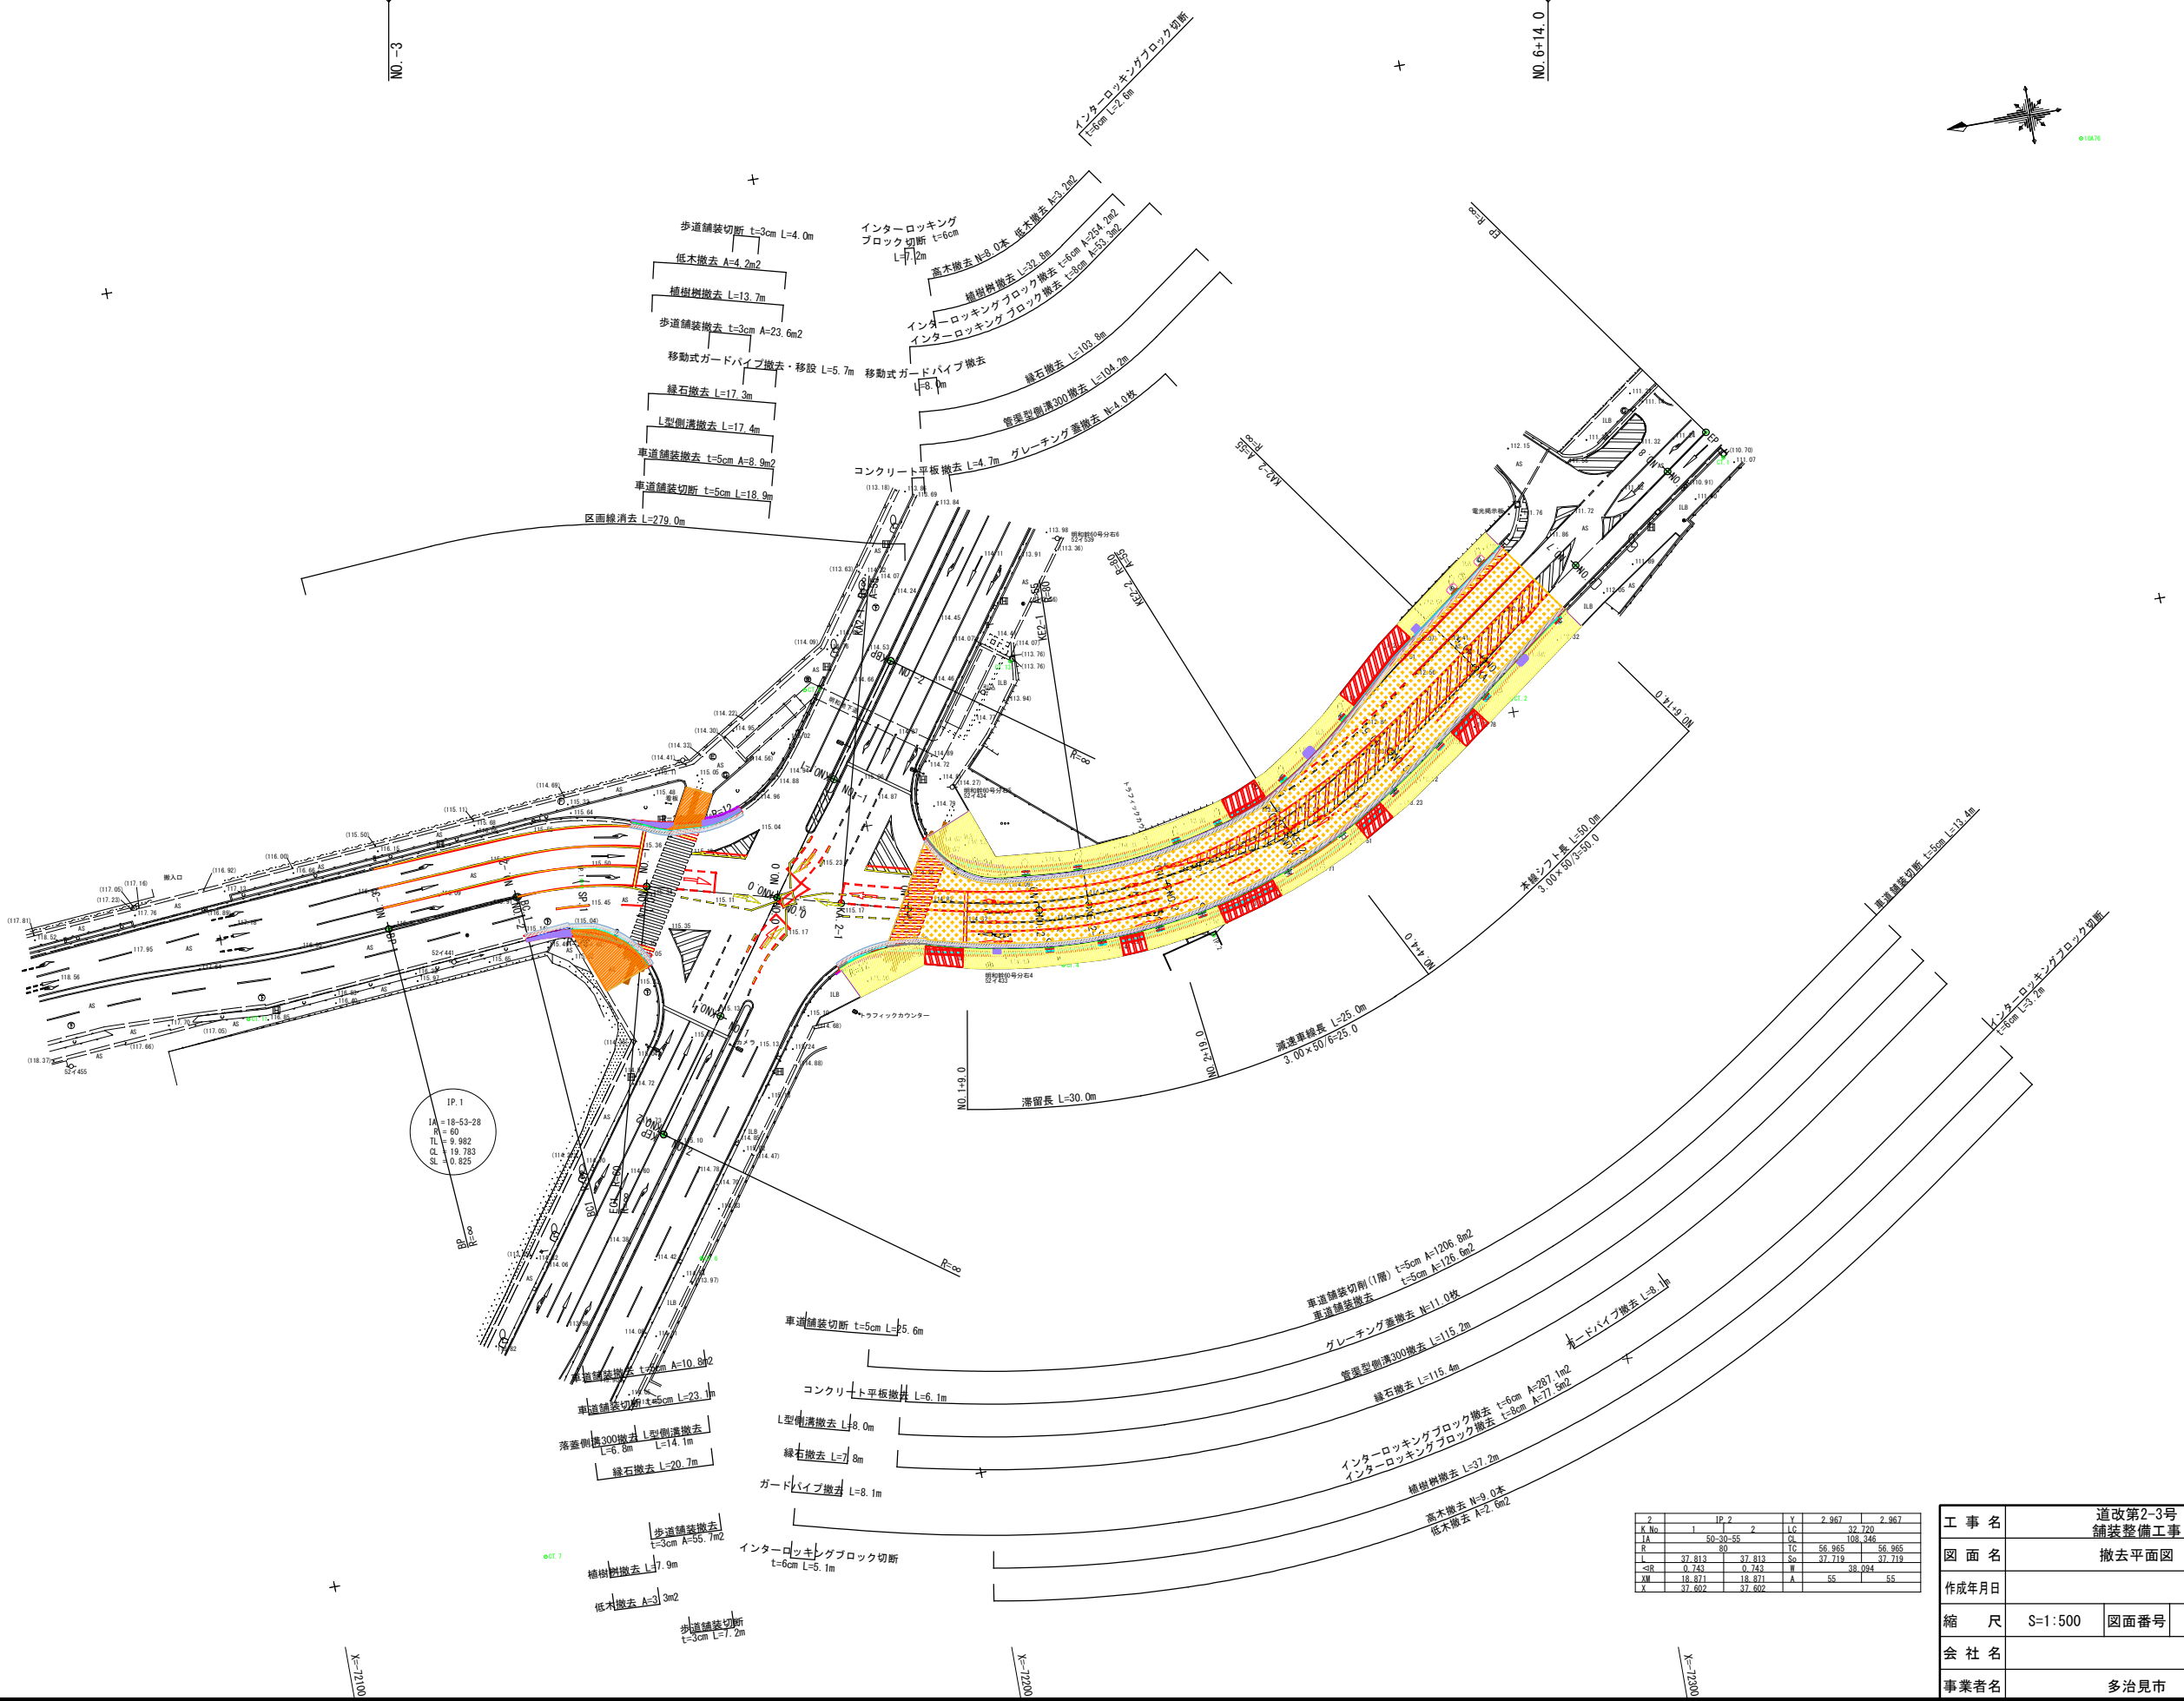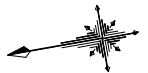

区	区	区	区	区	区
K No.	1	2	3	4	5
LA	50.30-55	55.30-60	60.30-65	65.30-70	70.30-75
R	37.813	37.813	37.813	37.813	37.813
<R	0.743	0.743	0.743	0.743	0.743
XM	18.671	18.671	18.671	18.671	18.671
X	37.802	37.802	37.802	37.802	37.802

工 事 名	道改第2-3号 舗装整備工事
図 面 名	撤去平面図
作成年月日	
縮 尺	S=1:500
会 社 名	
事業者名	多治見市