


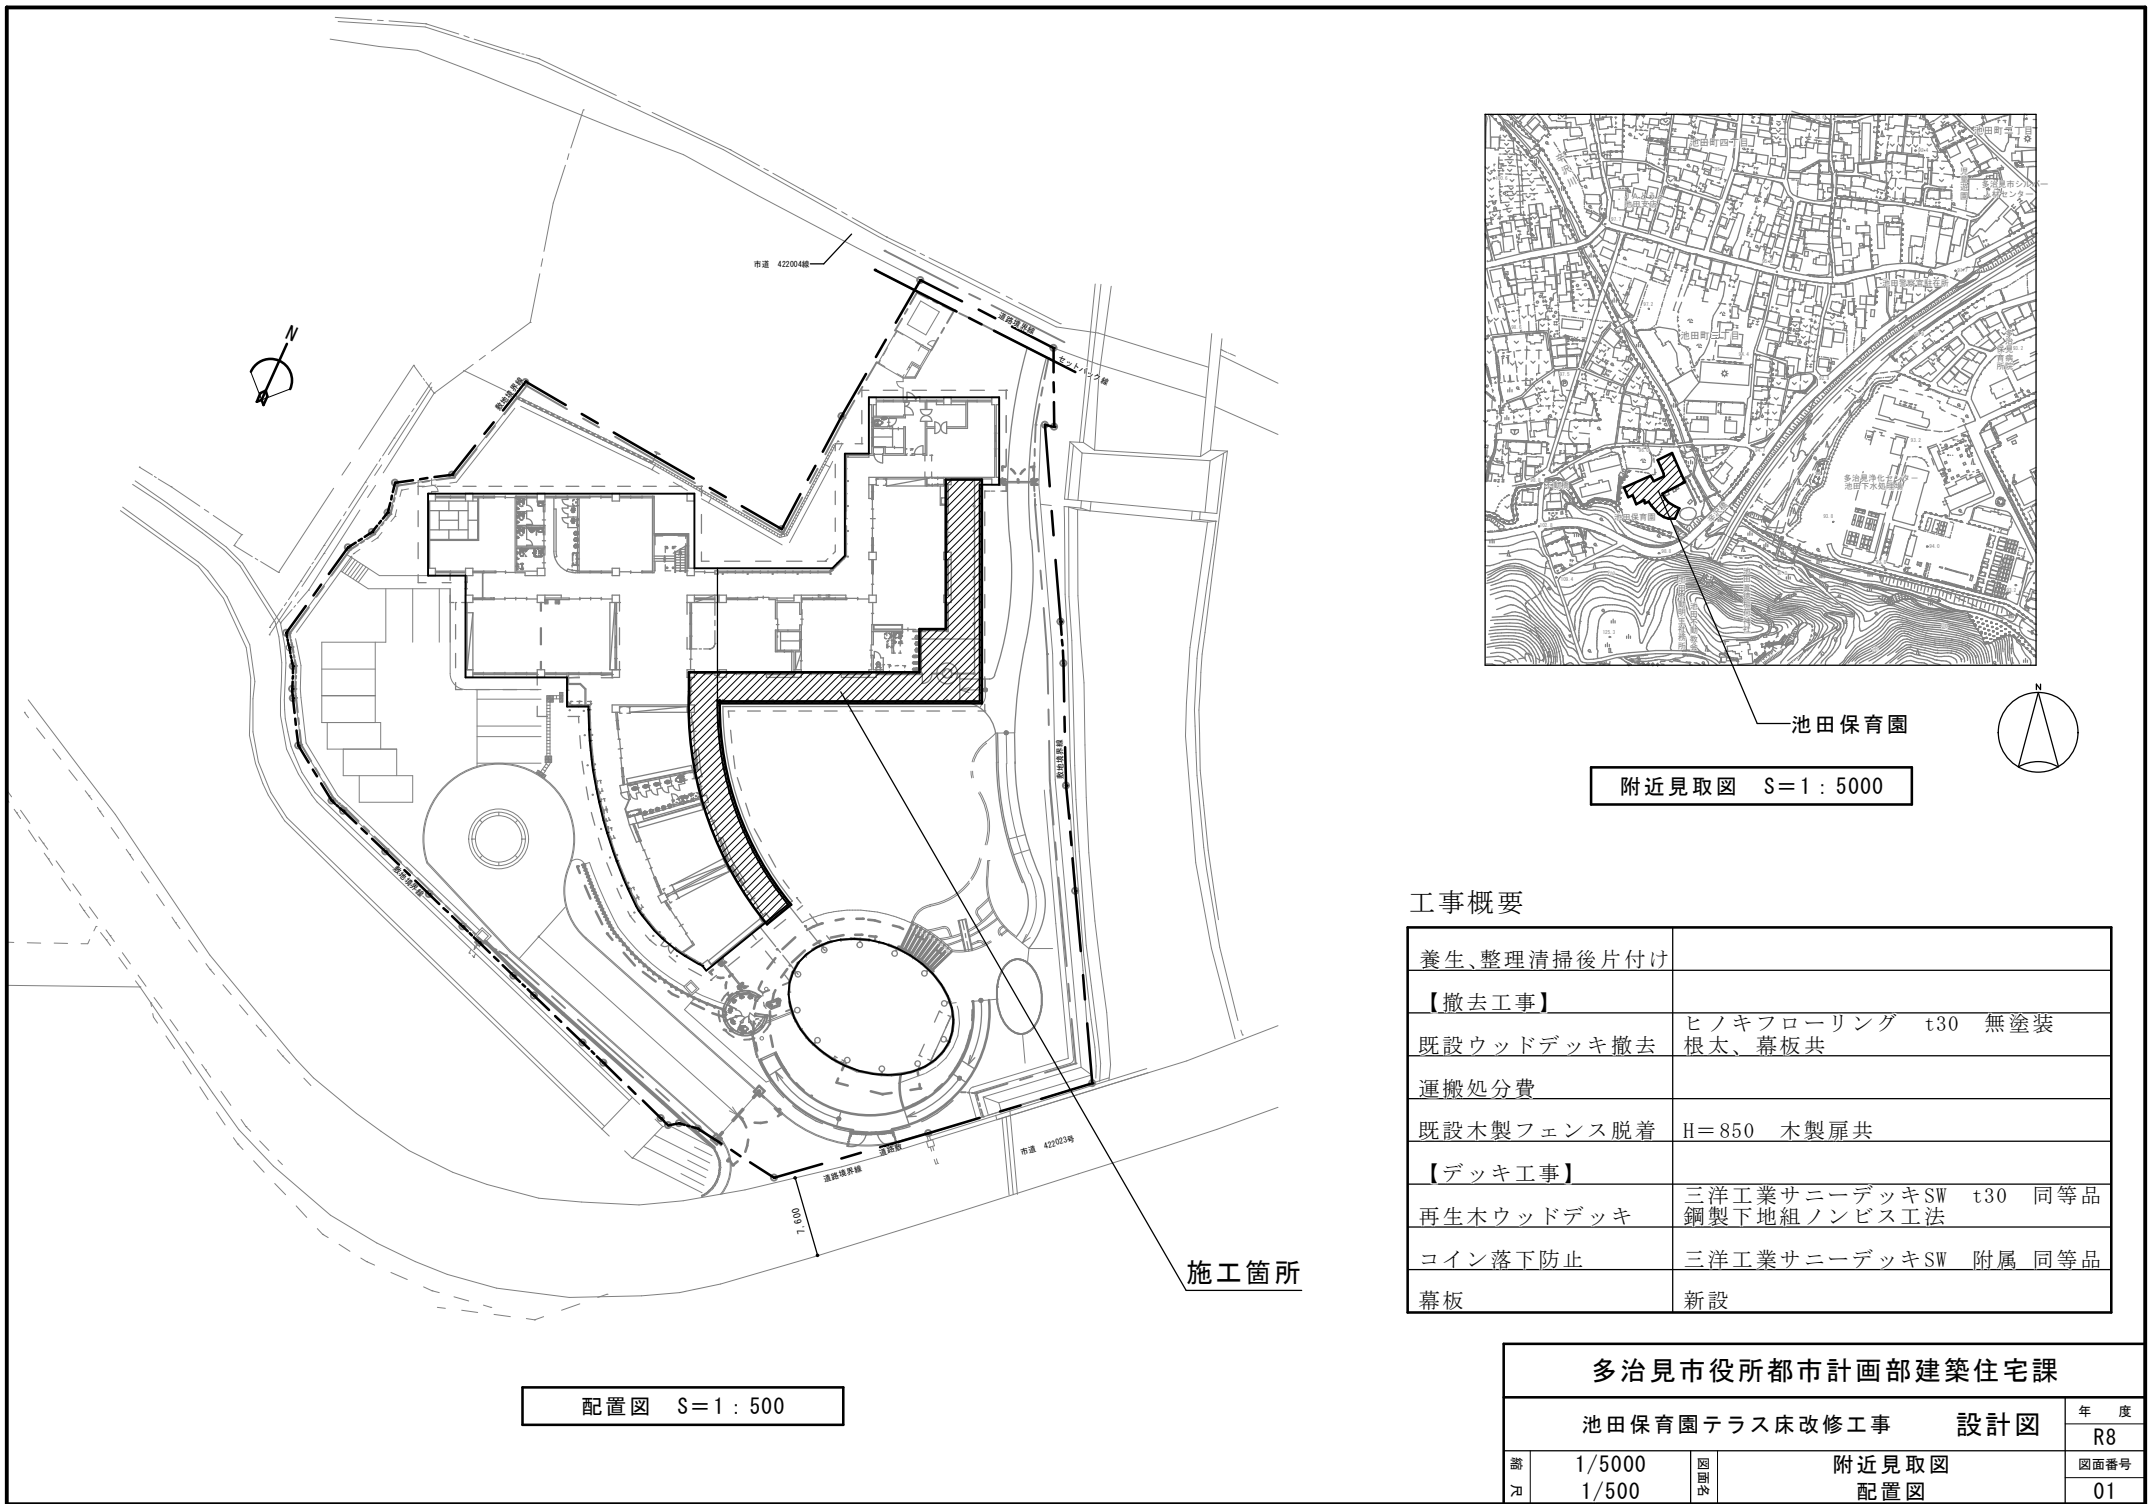

工事概要

養生、整理清掃後片付け	
【撤去工事】	
既設ウッドデッキ撤去	ヒノキフローリング t30 無塗装 根太、幕板共
運搬処分費	
既設木製フェンス脱着	H=850 木製扉共
【デッキ工事】	
再生木ウッドデッキ	三洋工業サニーデッキSW t30 同等品 鋼製下地組ノンビス工法
コイン落下防止	三洋工業サニーデッキSW 附属 同等品
幕板	新設

多治見市役所都市計画部建築住宅課

池田保育園テラス床改修工事 設計図

年 度

R8

部
材


1/5000

図
面
名

附近見取図
配置図

図面番号


01

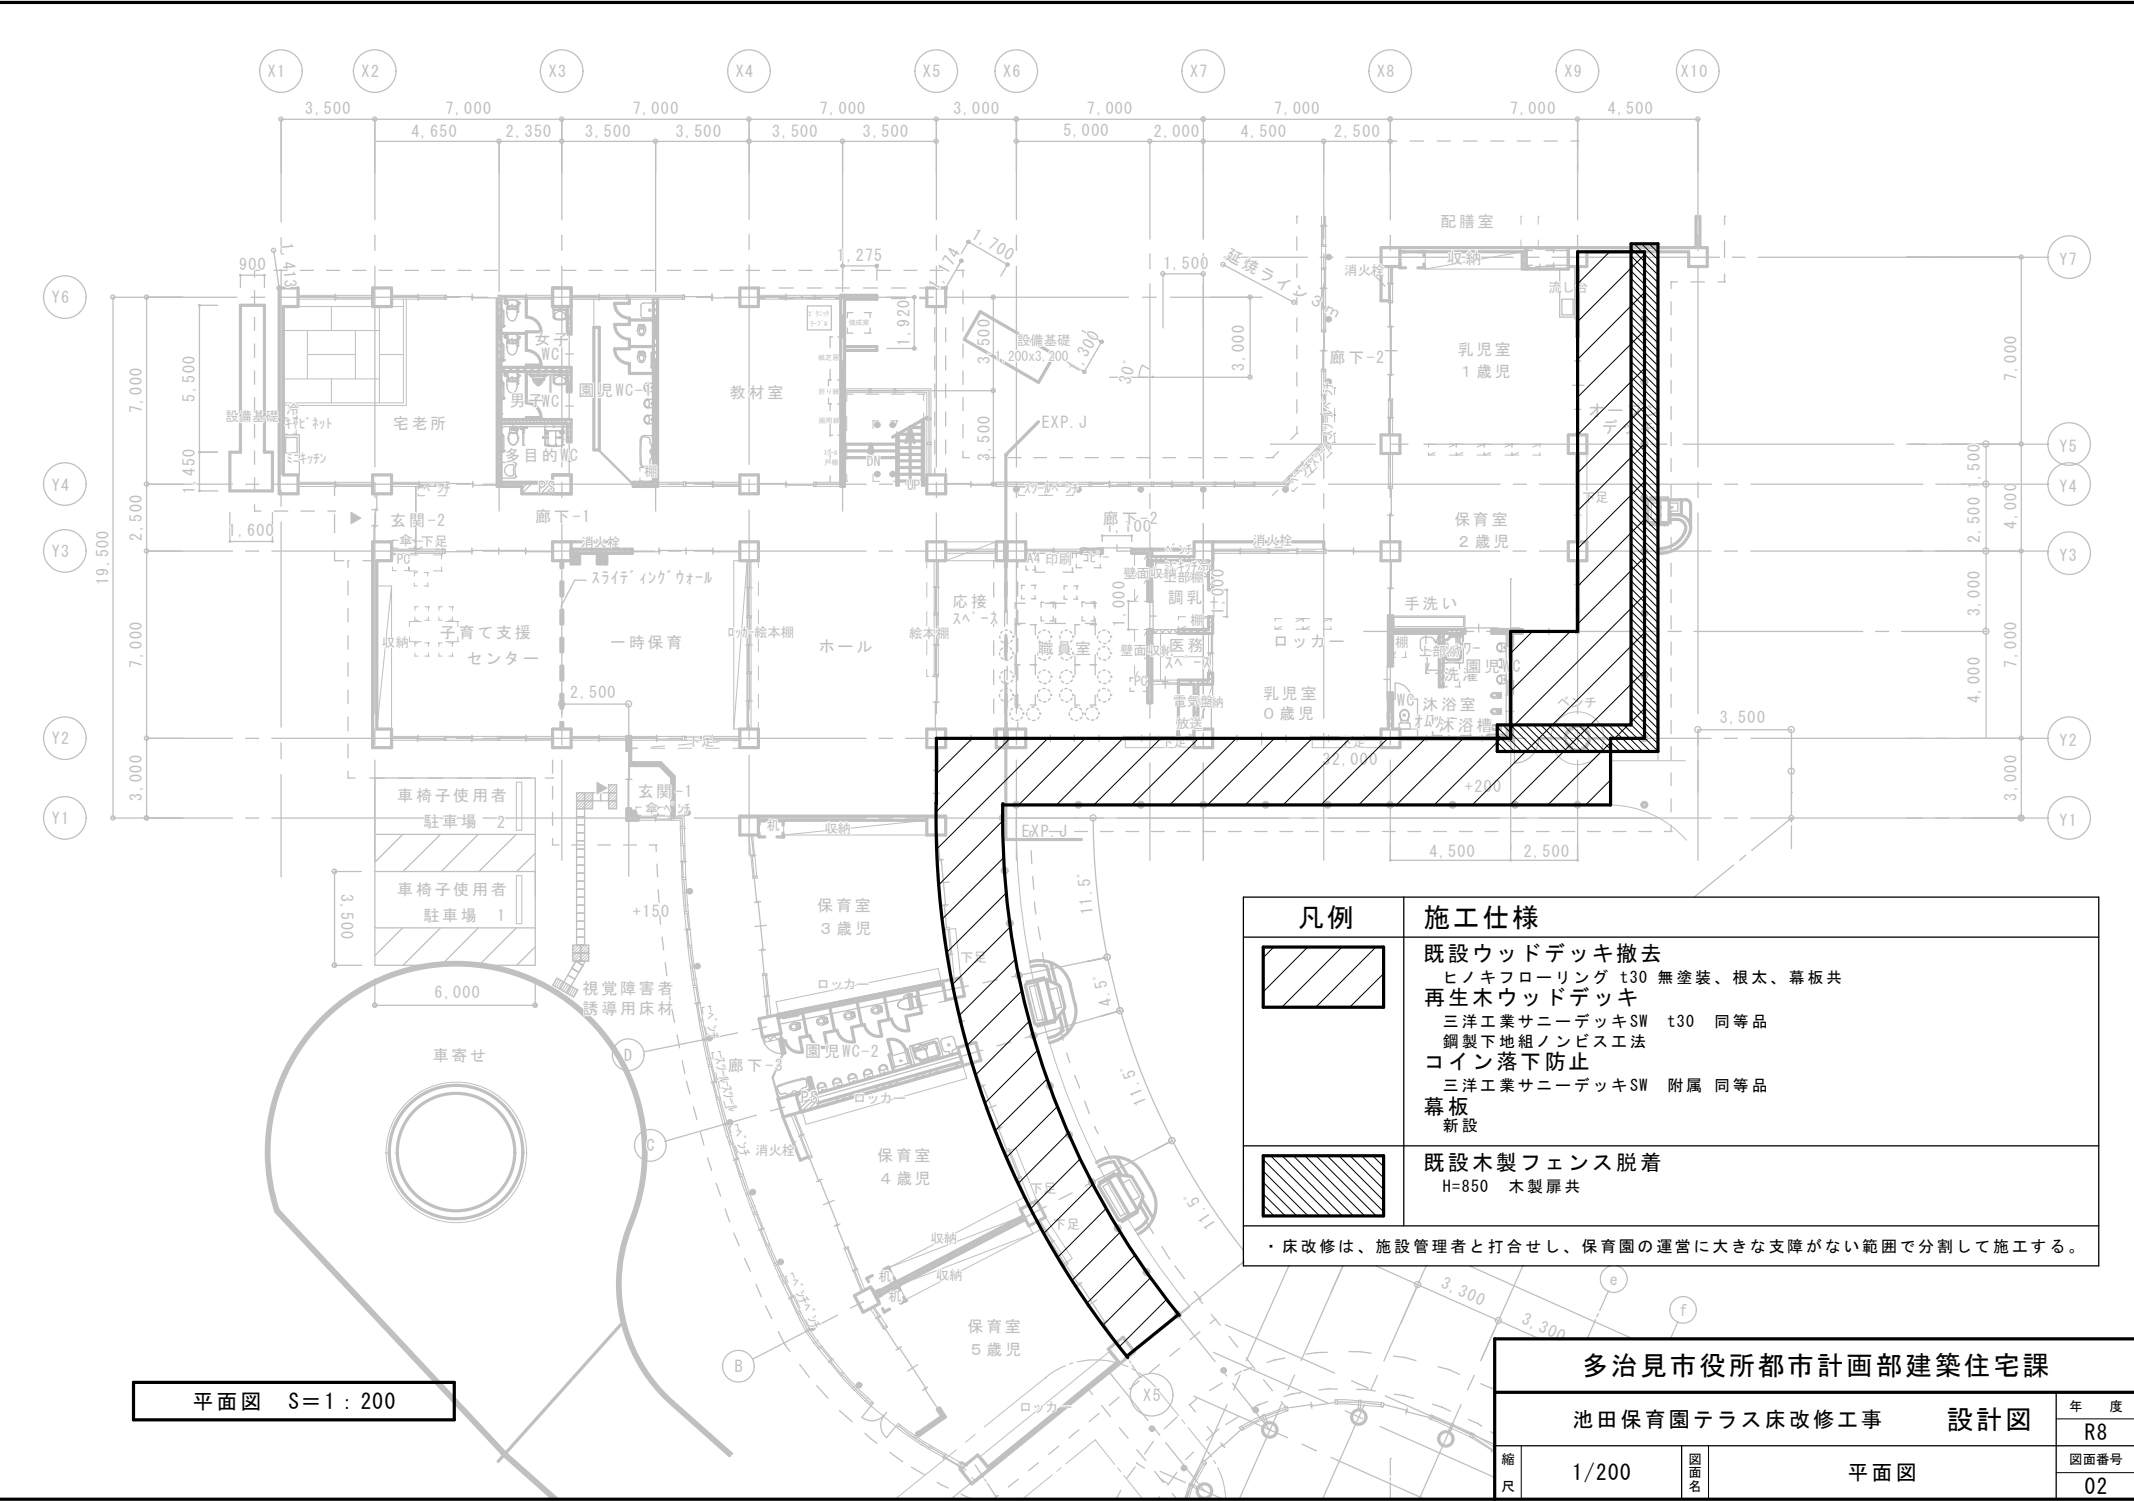


平面図 S=1:200

凡例	施工仕様
	既設ウッドデッキ撤去 ヒノキフローリング t30 無塗装、根太、幕板共 再生木ウッドデッキ 三洋工業サニーデッキSW t30 同等品 鋼製下地組ノンビス工法 コイン落下防止 三洋工業サニーデッキSW 附属 同等品 幕板 新設
	既設木製フェンス脱着 H=850 木製扉共
・床改修は、施設管理者と打合せし、保育園の運営に大きな支障がない範囲で分割して施工する。	

多治見市役所都市計画部建築住宅課			
池田保育園テラス床改修工事 設計図			年度
			R8
縮尺	1/200	図面名	図面番号
平面図			02

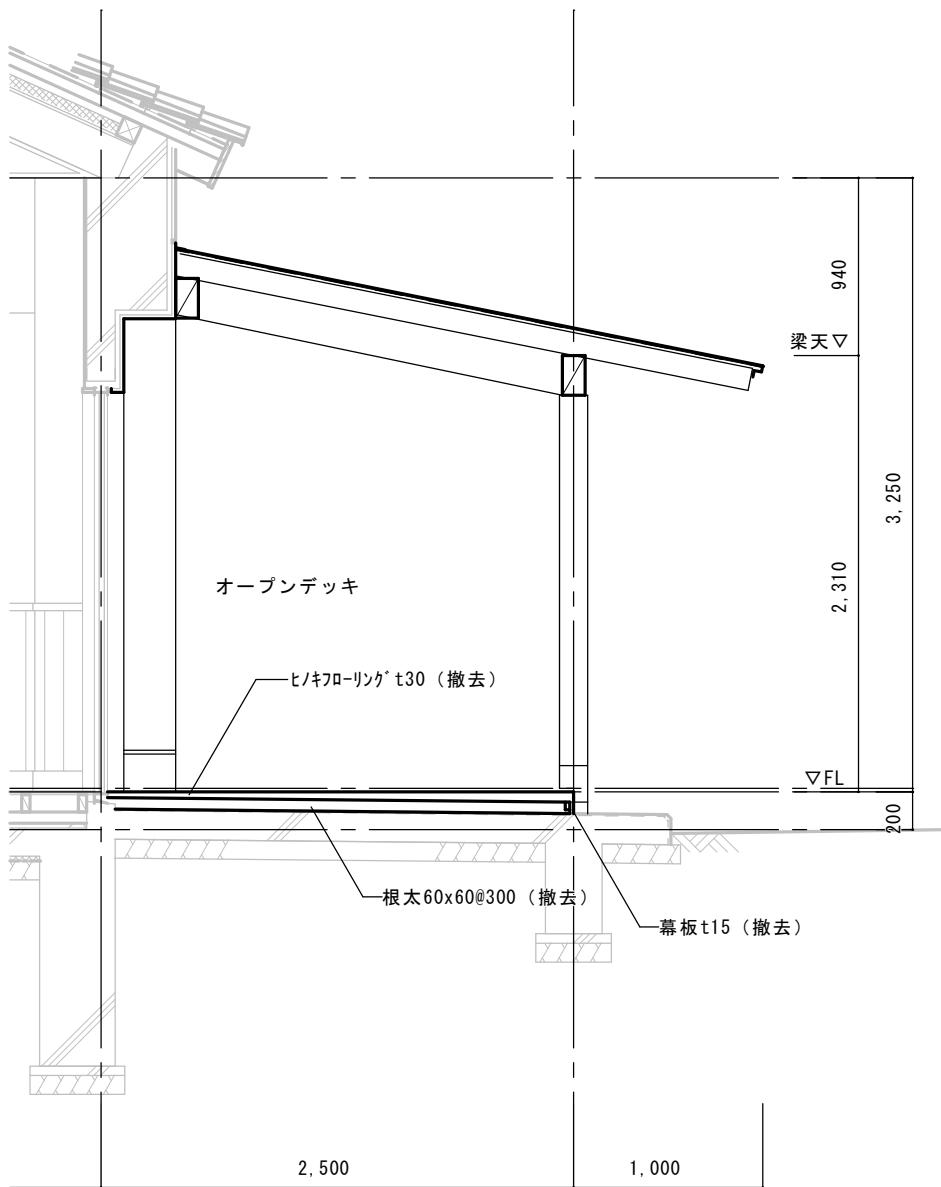

断面図改修前 S=1:20

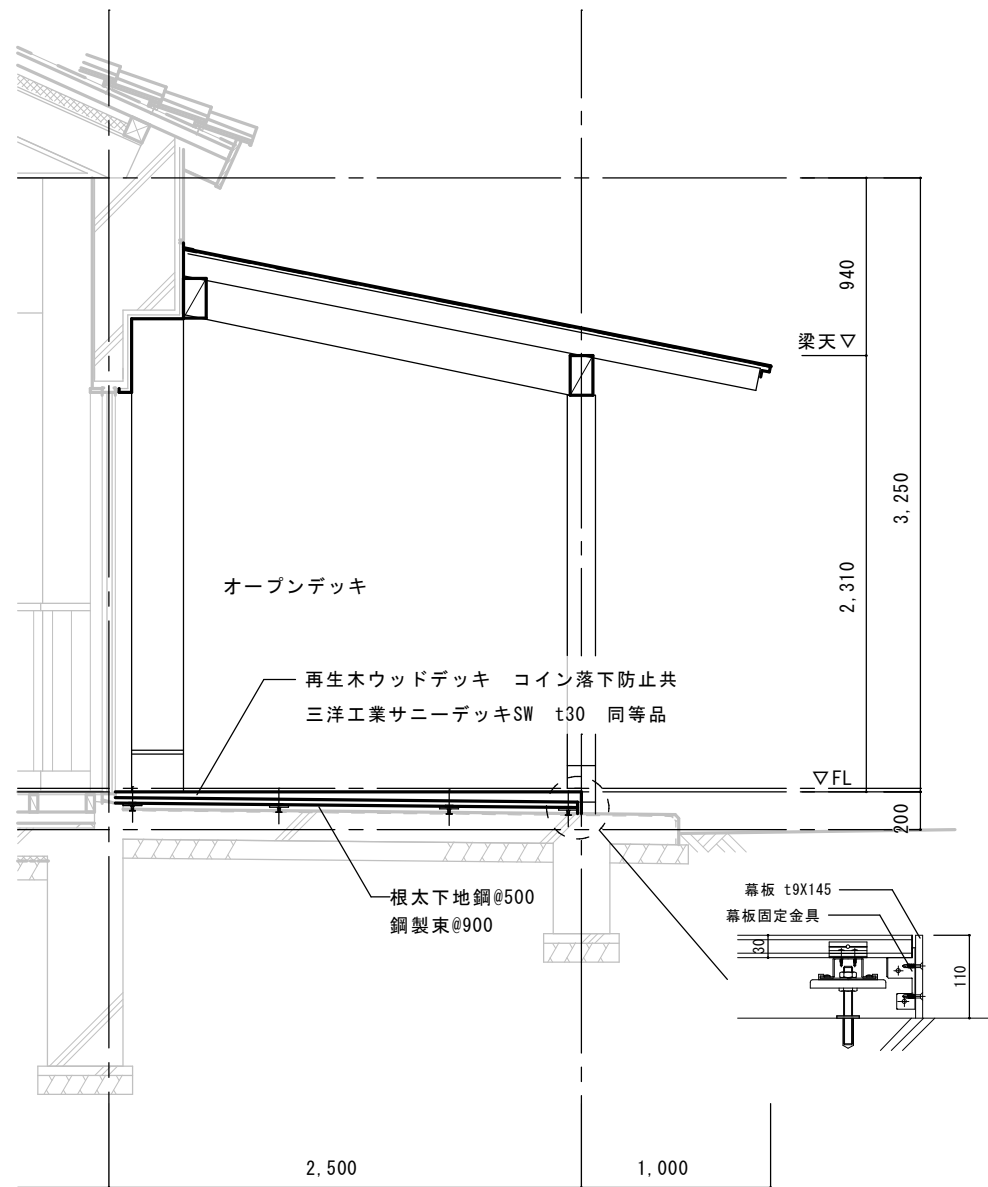

断面図改修後 S=1:20

多治見市役所都市計画部建築住宅課

池田保育園テラス床改修工事 設計図

縮尺

1/20

図面名





断面図

年度

R8

図面番号

04

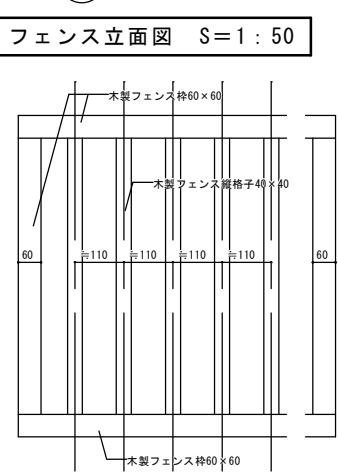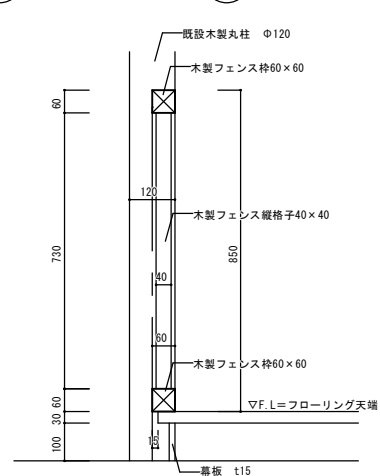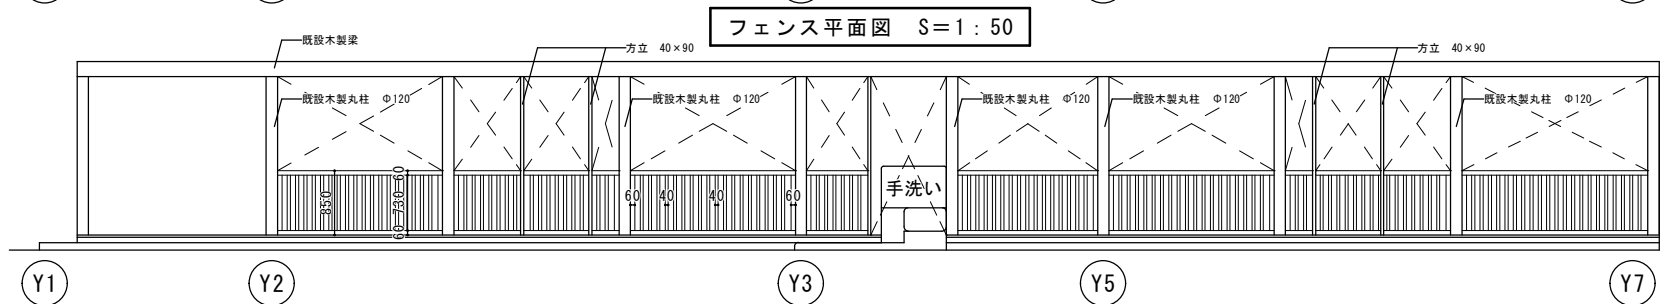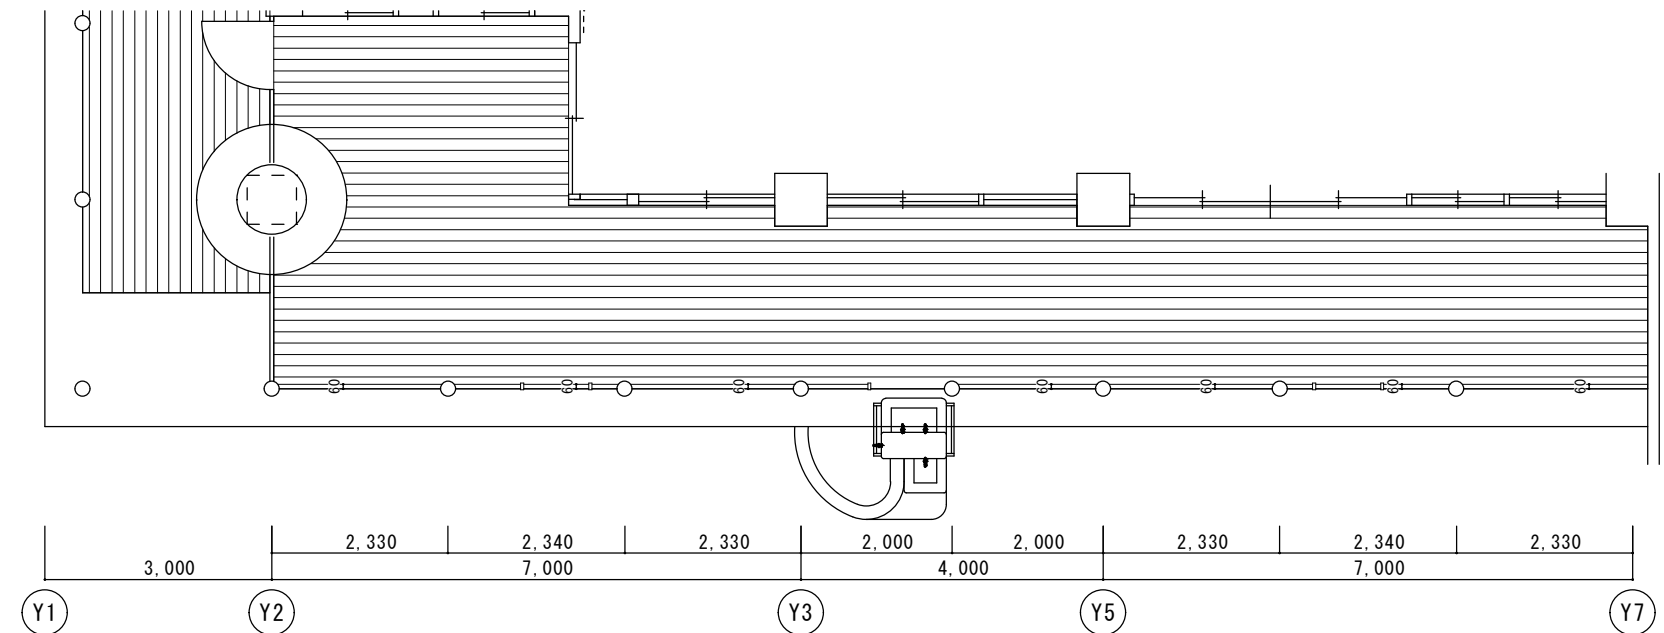

多治見市役所都市計画部建築住宅課				
池田保育園テラス床改修工事			設計図	年 度
				R8
縮 尺	1/50	図 面 名	フェンス平面図・立面図	図面番号
	1/10		フェンス断面図・詳細図	05