



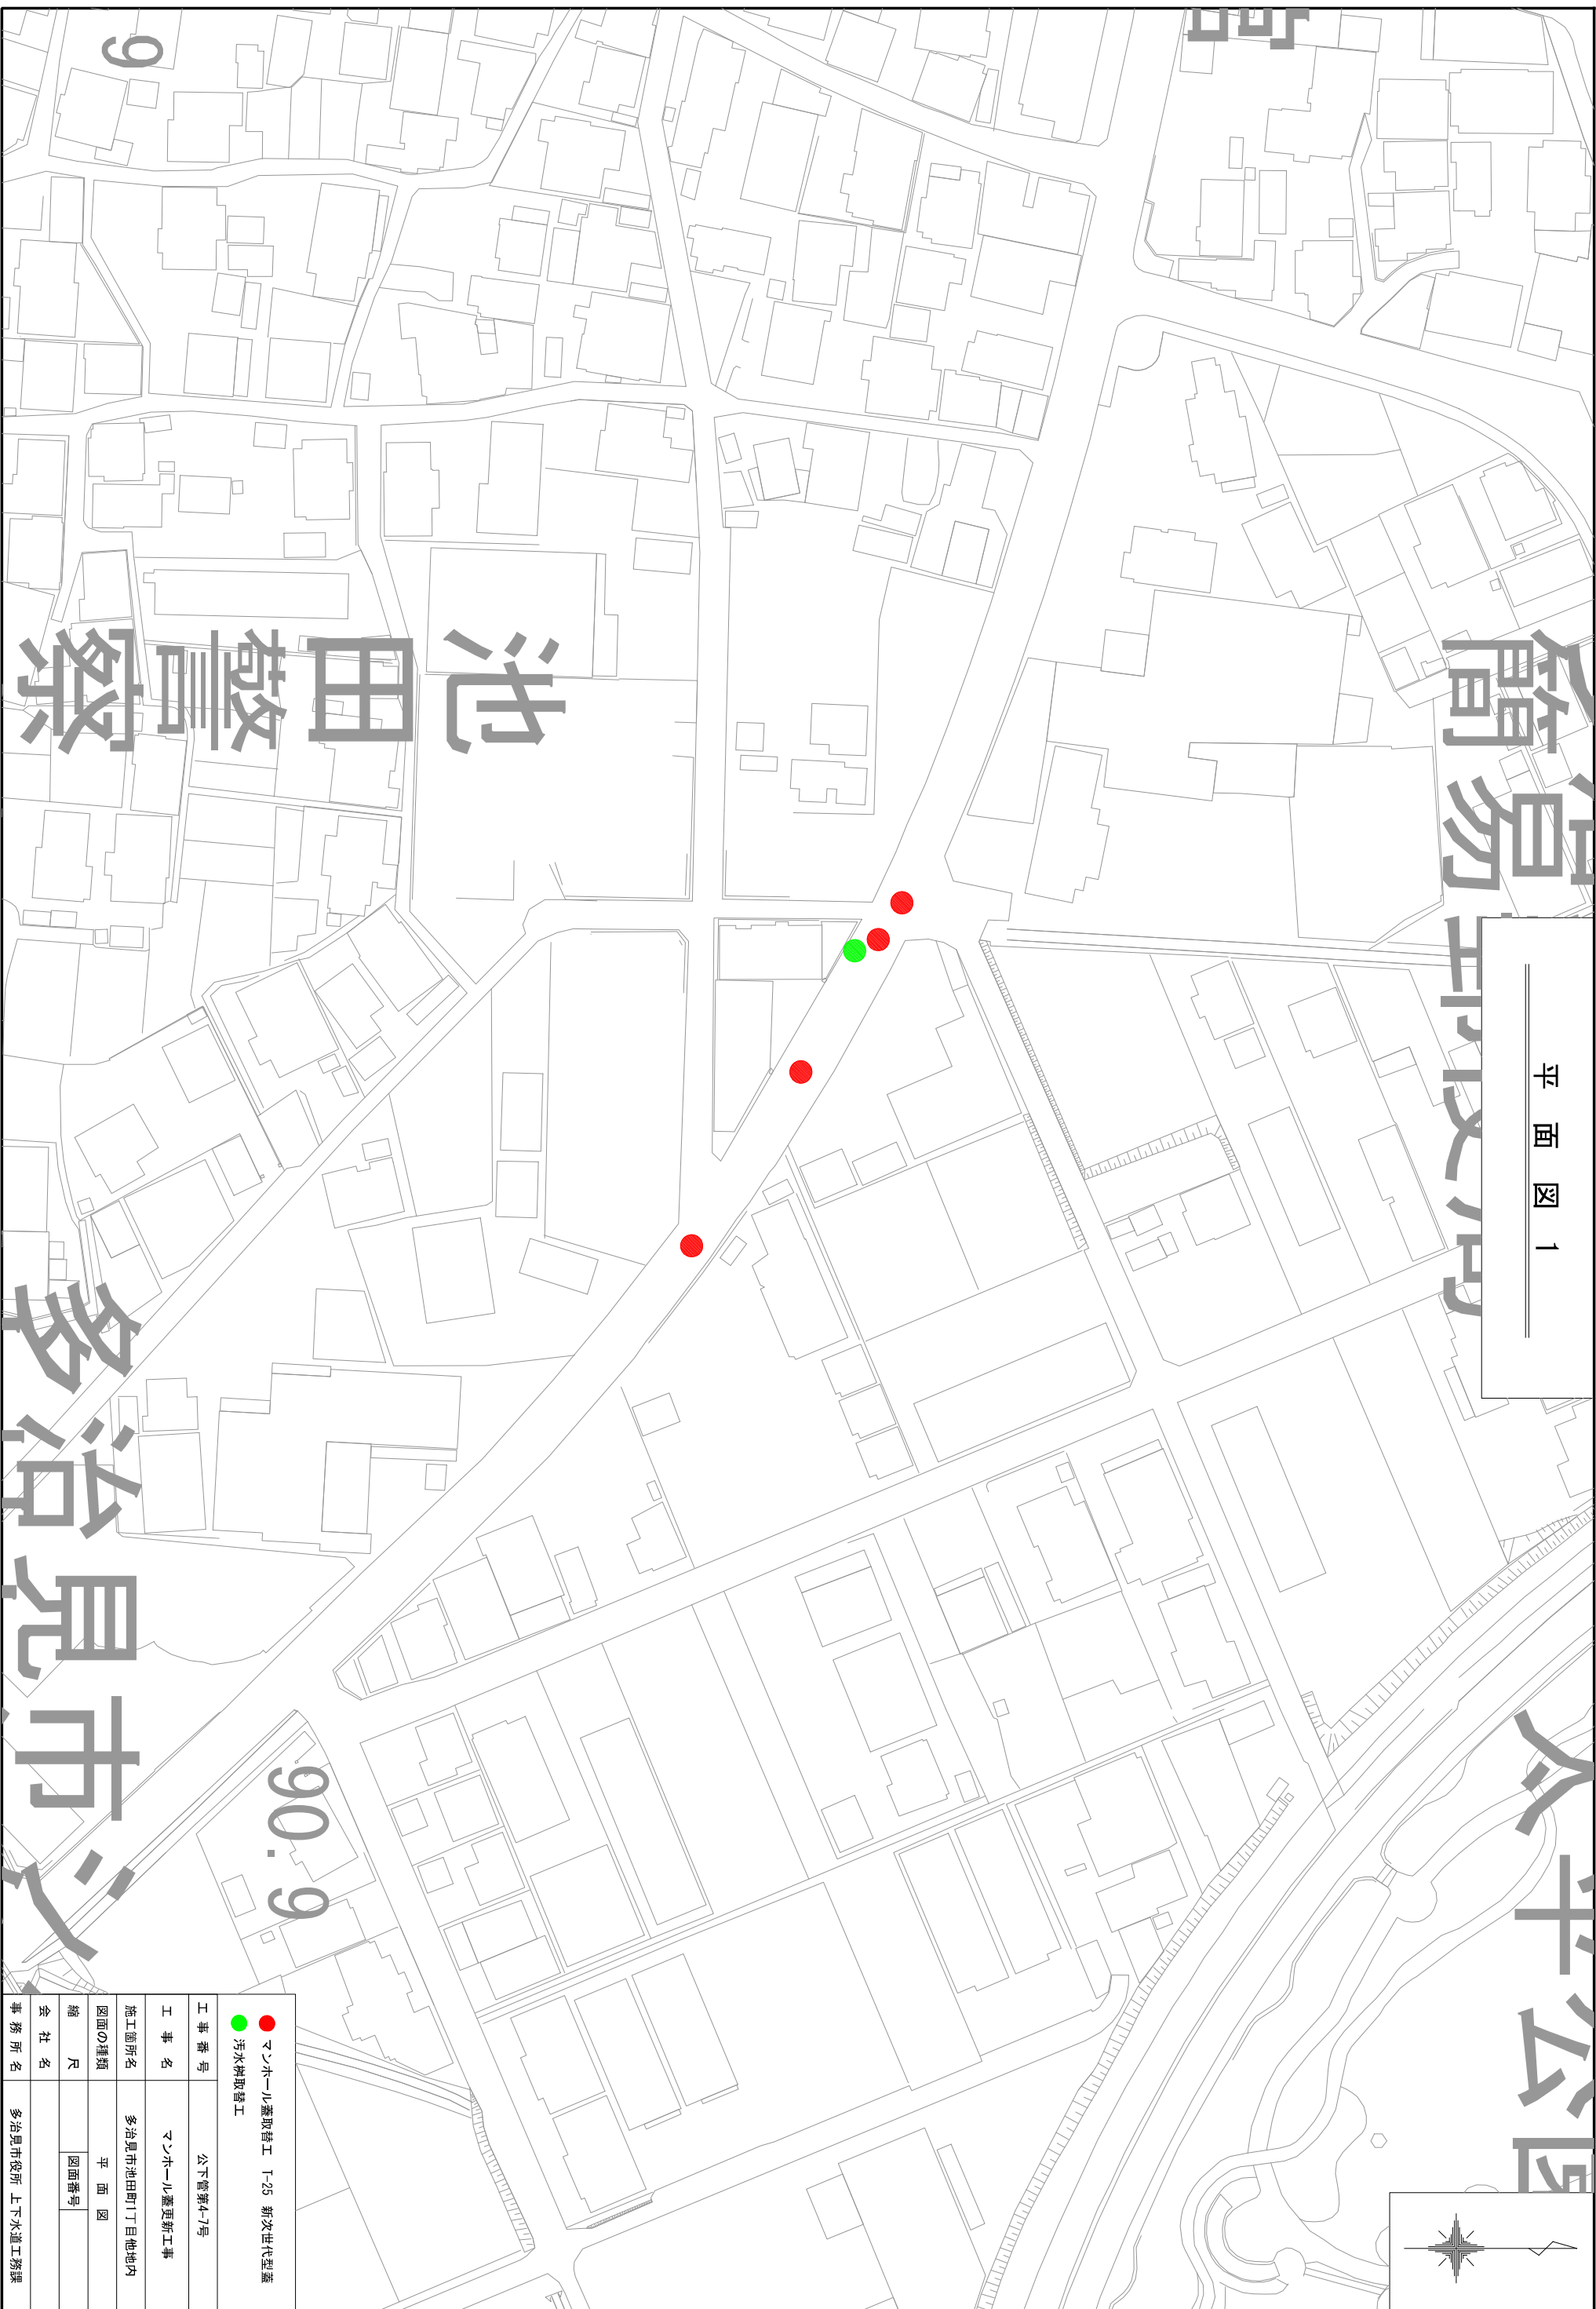

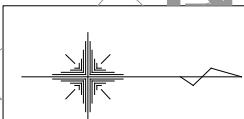



# 岡部町

平面図 1



|                        |                |         |                |
|------------------------|----------------|---------|----------------|
| ●マンホール蓋取替工 T-25 新次世代型蓋 |                | ●汚水樹取替工 |                |
| 工事番号                   | 公下管第4-7号       | 工事名     | マンホール蓋更新工事     |
| 施工箇所名                  | 多治見市池田町1丁目他地内  | 図面の種類   | 平面図            |
| 縮尺                     | 図面番号           | 会社名     | 多治見市役所 上下水道工務課 |
| 事務所名                   | 多治見市役所 上下水道工務課 |         |                |

平面図 2

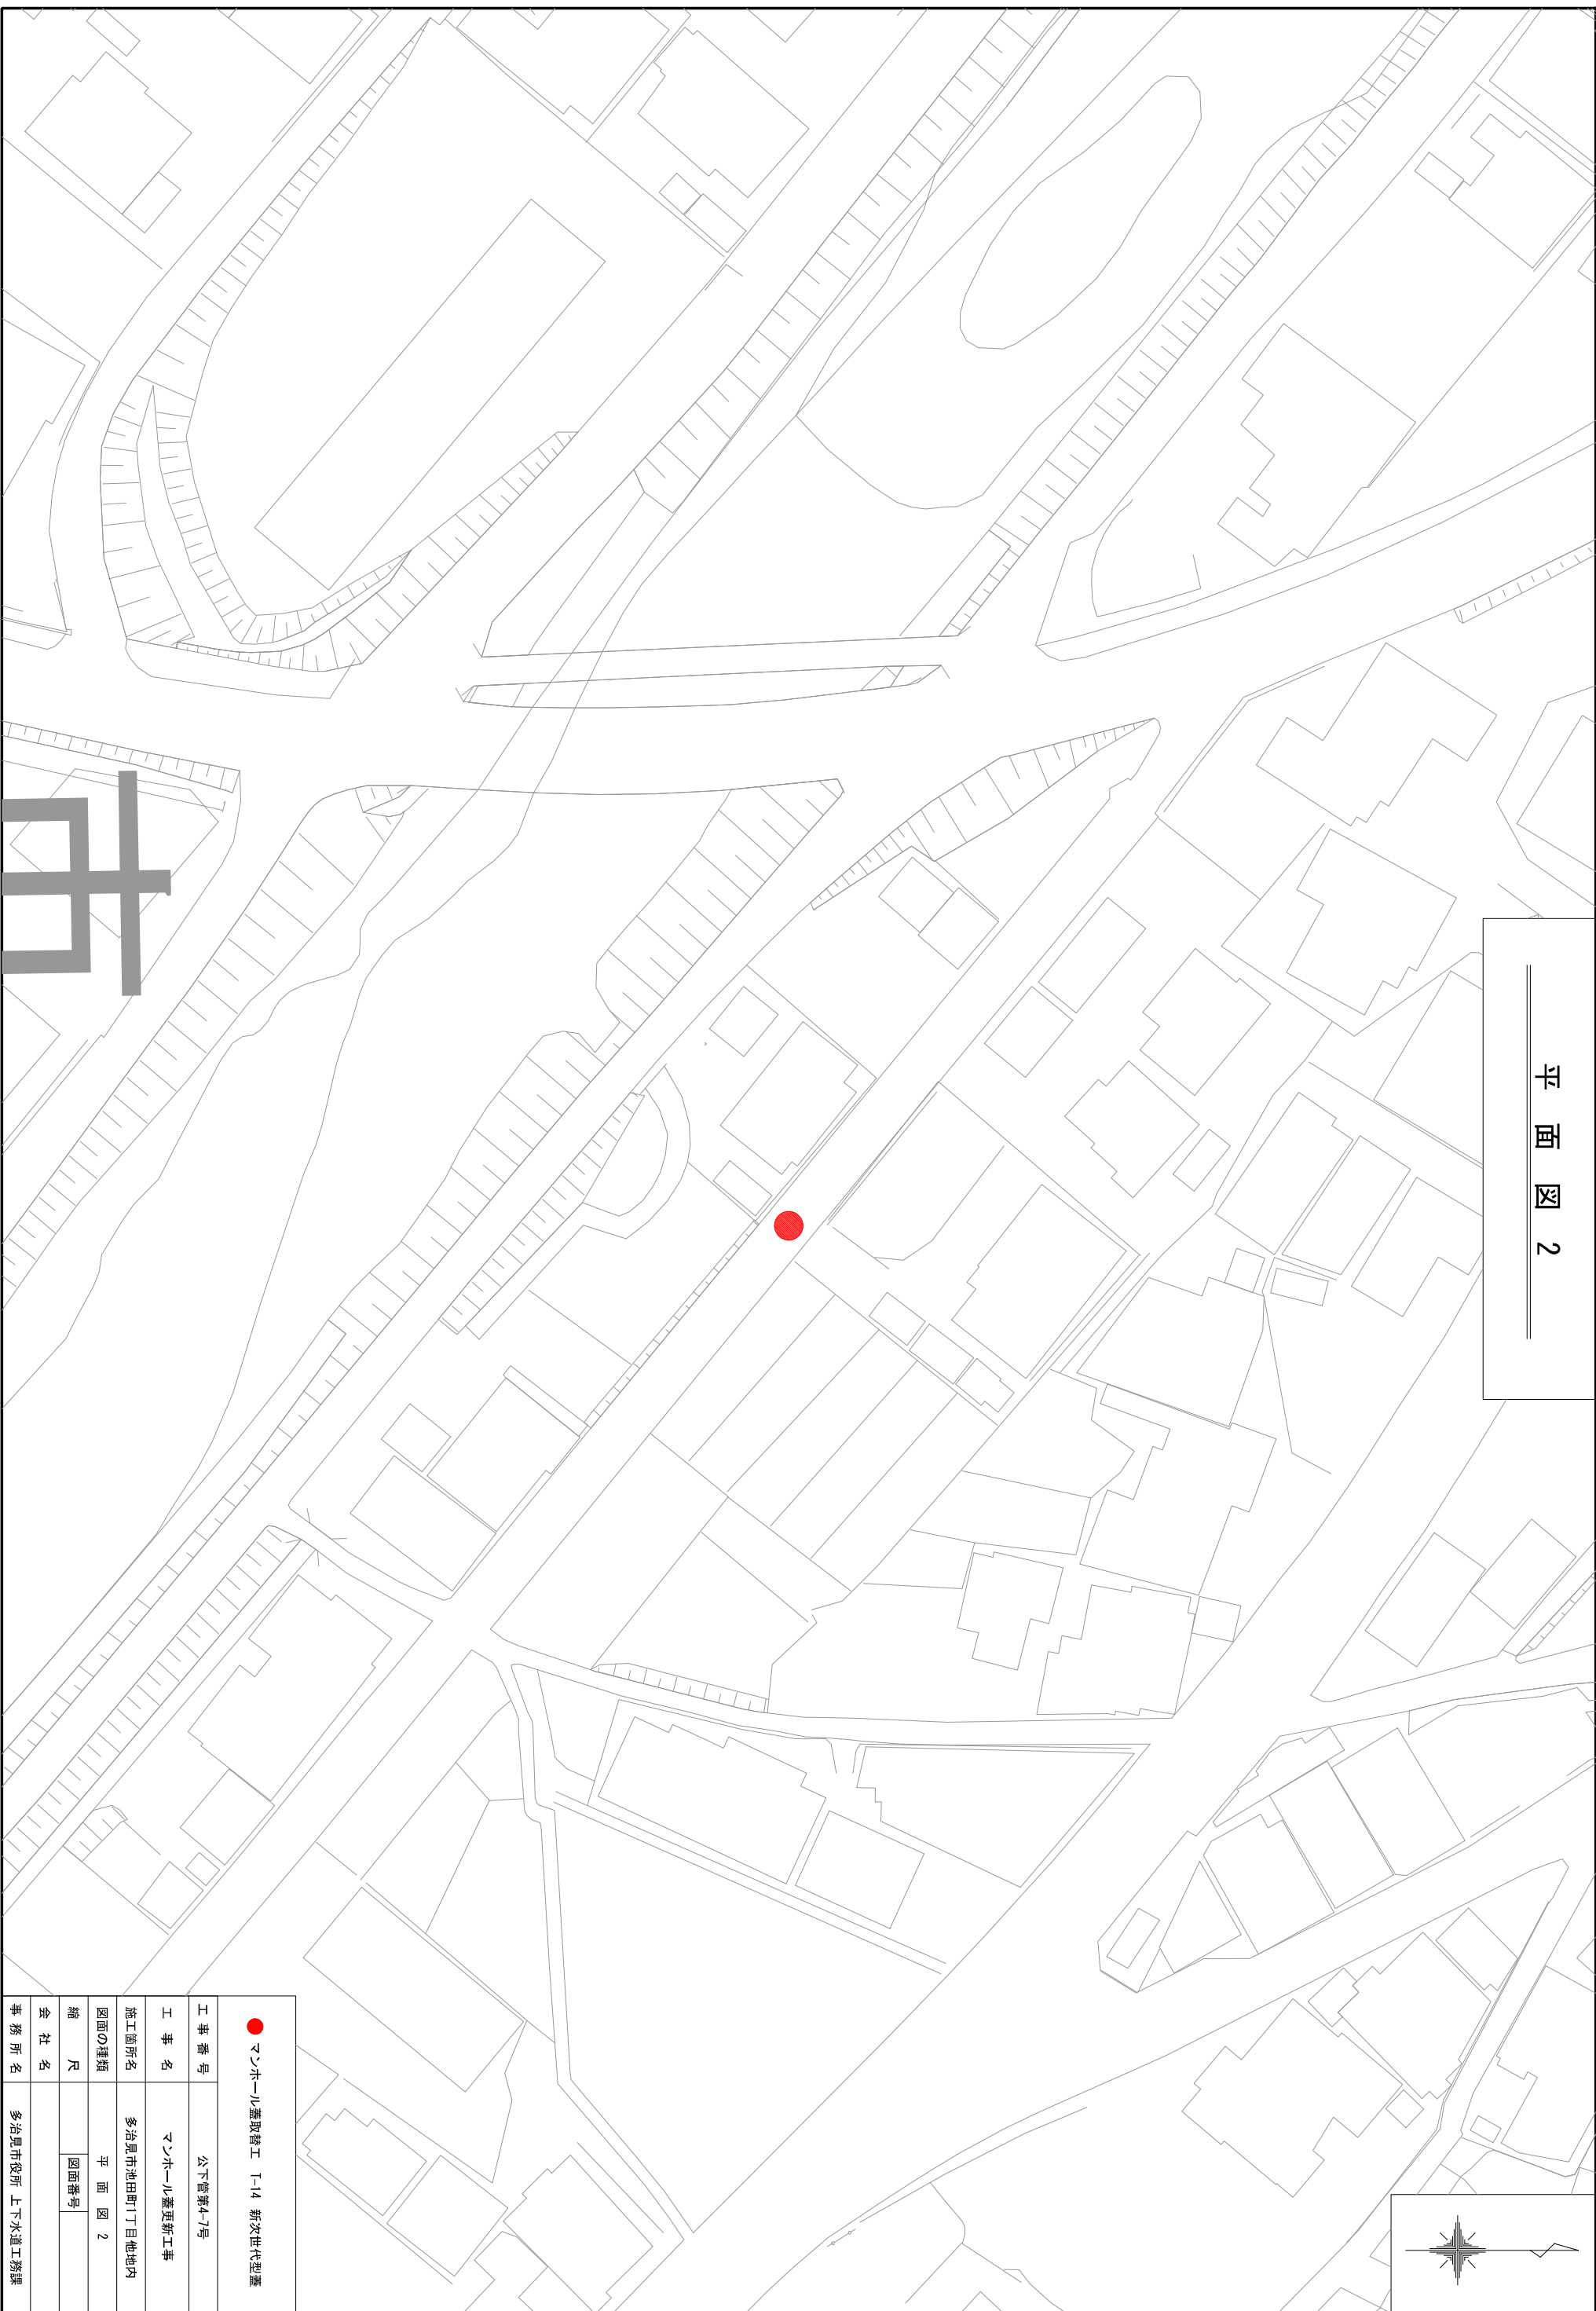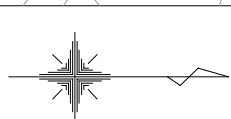


|                         |                |  |  |
|-------------------------|----------------|--|--|
| ● マンホール蓋取替工 T-14 新次世代型蓋 |                |  |  |
| 工事番号                    | 公下管第4-7号       |  |  |
| 工事名                     | マンホール蓋更新工事     |  |  |
| 施工箇所名                   | 多治見市池田町1丁目他地内  |  |  |
| 図面の種類                   | 平面図 2          |  |  |
| 縮尺                      | 図面番号           |  |  |
| 会社名                     |                |  |  |
| 事務所名                    | 多治見市役所 上下水道工務課 |  |  |

【一般事項】

【特記事項】

- ①あと施工アンカーを設置すること
- ※引き抜き強度（3本） 106kN以上
- ②既設マンホールに調整モルタルや調整リングがある場合は撤去すること

マンホール標準図 1

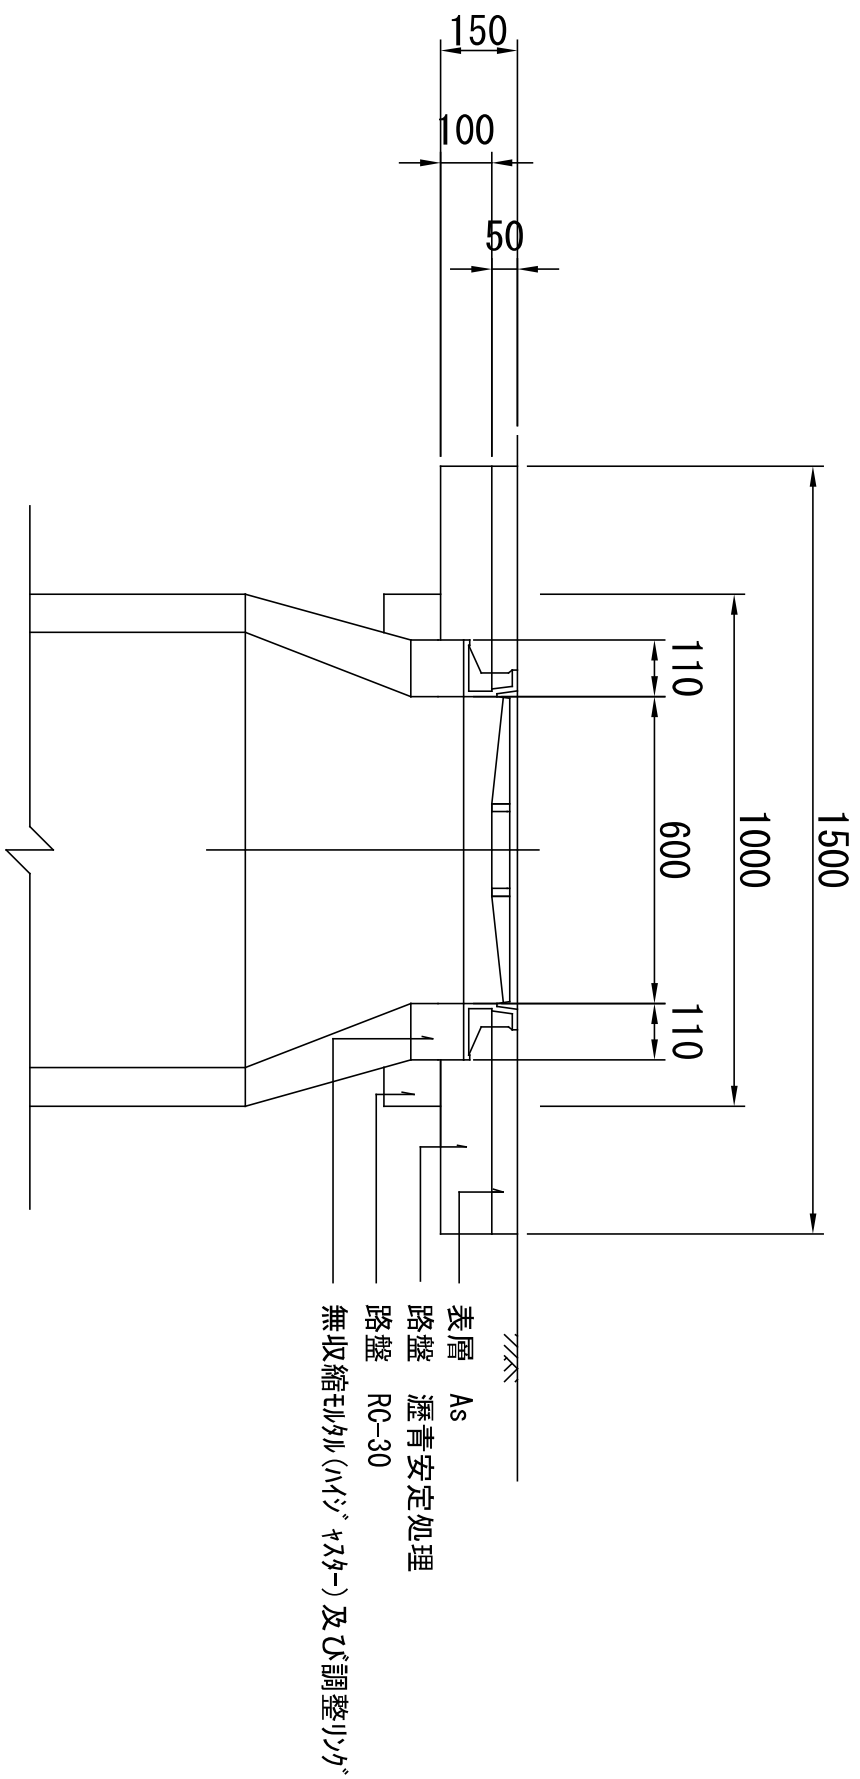

土工数量 1式当り (県道)

| 工種      | 数量                 | 摘要                 |
|---------|--------------------|--------------------|
| 舗装切断工   | 6.0m               | 1.5×4              |
| 舗装破砕工   | 1.9m <sup>2</sup>  | 1.5×1.5-0.38       |
| 掘削工     | 0.06m <sup>3</sup> | (1.0×1.0-0.38)×0.1 |
| 埋戻工(路盤) | 0.6m <sup>2</sup>  | 1.0×1.0-0.38       |
| 舗装復旧工   | 1.9m <sup>2</sup>  | 1.5×1.5-0.38       |
| 廃材運搬    | 0.3m <sup>3</sup>  | 1.9×0.15           |
| 廃材処分    | 0.7t               | 1.9×0.15*2.35      |


|      |                   |      |     |
|------|-------------------|------|-----|
| 工事名  | マンホール蓋更新工事        |      |     |
| 図面名  | マンホール、汚水枡 標準図     |      |     |
| 年月日  | 令和 年 月            |      |     |
| 尺度   | S-Free            | 図面番号 | 葉之内 |
| 事業名  | 公共下水道事業           |      |     |
| 事務所名 | 多治見市建設水道部 上下水道工務課 |      |     |

【一般事項】

【特記事項】

- ①あと施工アンカーを設置すること
- ※引き抜き強度（3本） 106kN以上
- ②既設マンホールに調整モルタルや調整リソグがある場合は撤去すること

マンホール標準図 2

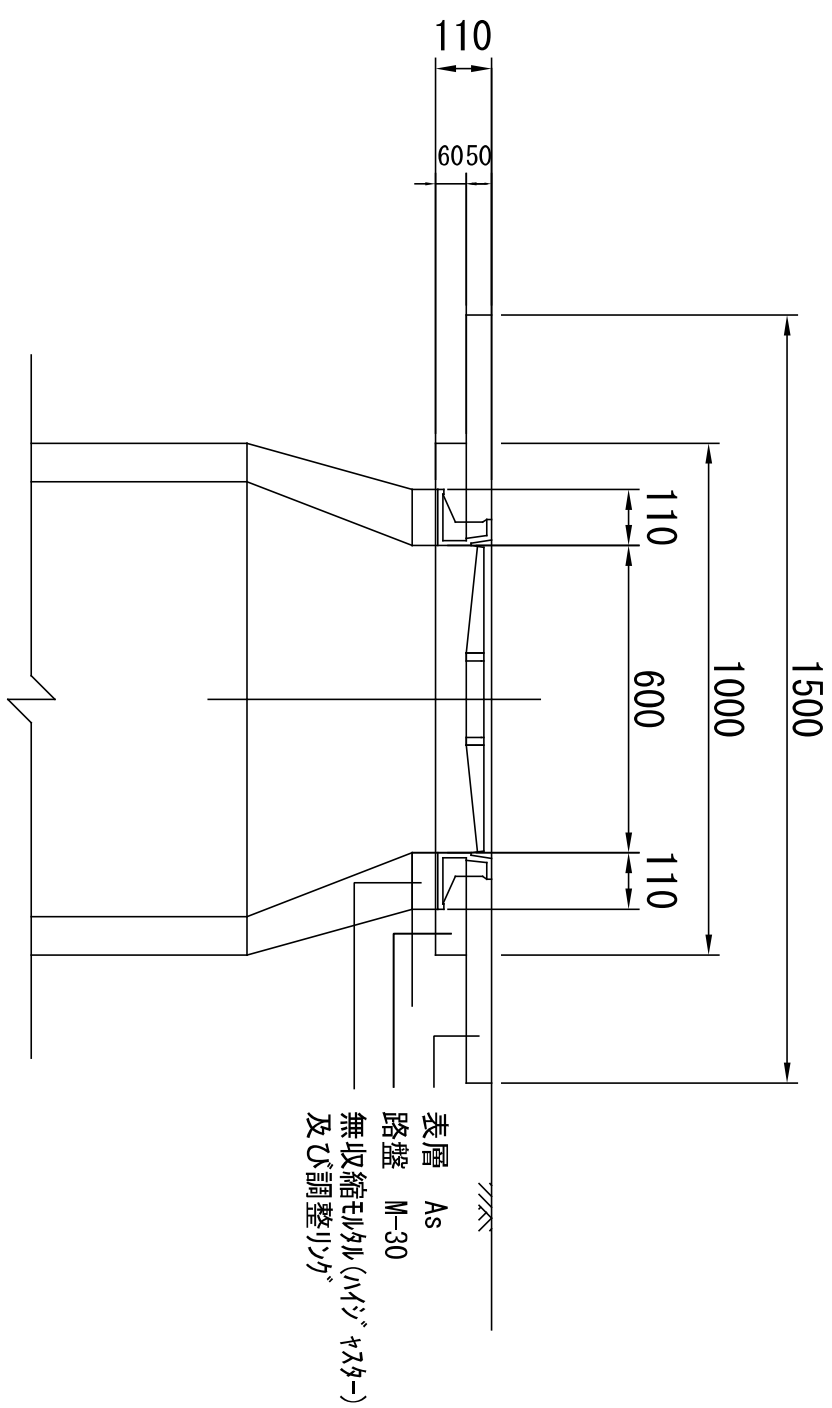

土工数量 1式当り

| 工種      | 数量     | 摘要                  |
|---------|--------|---------------------|
| 舗装切断工   | 6.0m   | 1.5×4               |
| 舗装破碎工   | 1.9m2  | 1.5×1.5-0.38        |
| 掘削工     | 0.04m3 | (1.0×1.0-0.38)×0.06 |
| 埋戻工(路盤) | 0.6m2  | 1.0×1.0-0.38        |
| 舗装復旧工   | 1.9m2  | 1.5×1.5-0.38        |
| 廢材運搬    | 0.1m3  | 1.9×0.05            |
| 廢材処分    | 0.2t   | 1.9×0.05*2.35       |

|      |                   |      |     |
|------|-------------------|------|-----|
| 工事名  | マンホール蓋更新工事        |      |     |
| 図面名  | マンホール、汚水枡 標準図     |      |     |
| 年月日  | 令和 年 月            |      |     |
| 尺度   | S=Free            | 図面番号 | 業之内 |
| 事業名  | 公共下水道事業           |      |     |
| 事務所名 | 多治見市建設水道部 上下水道工務課 |      |     |