
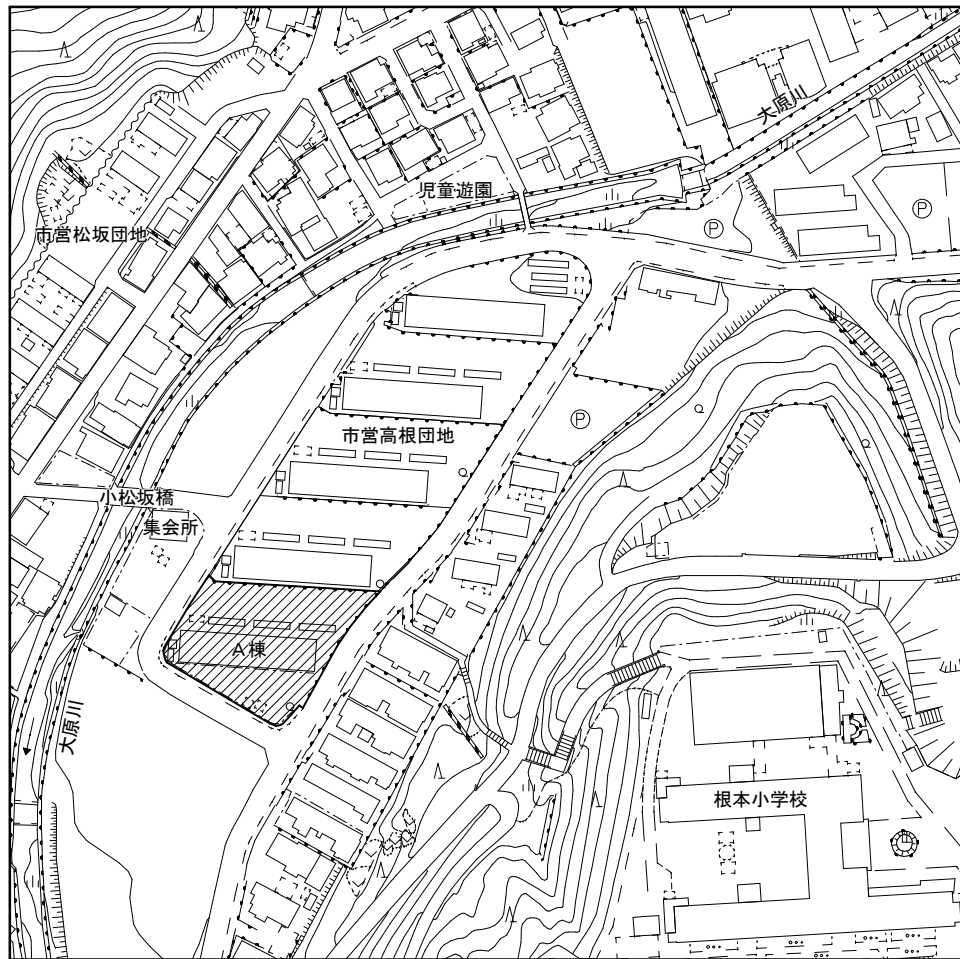



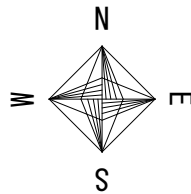


凡例  工事場所 多治見市高根町3丁目1番地の1 地内
高根団地（中層）A棟

敷地案内図 S=1:2,500

工事概要



- 1 A棟103号室バリアフリー改修
- 2 A棟106号室バリアフリー改修
- 3 A棟103号室退去修繕
- 4 A棟106号室退去修繕

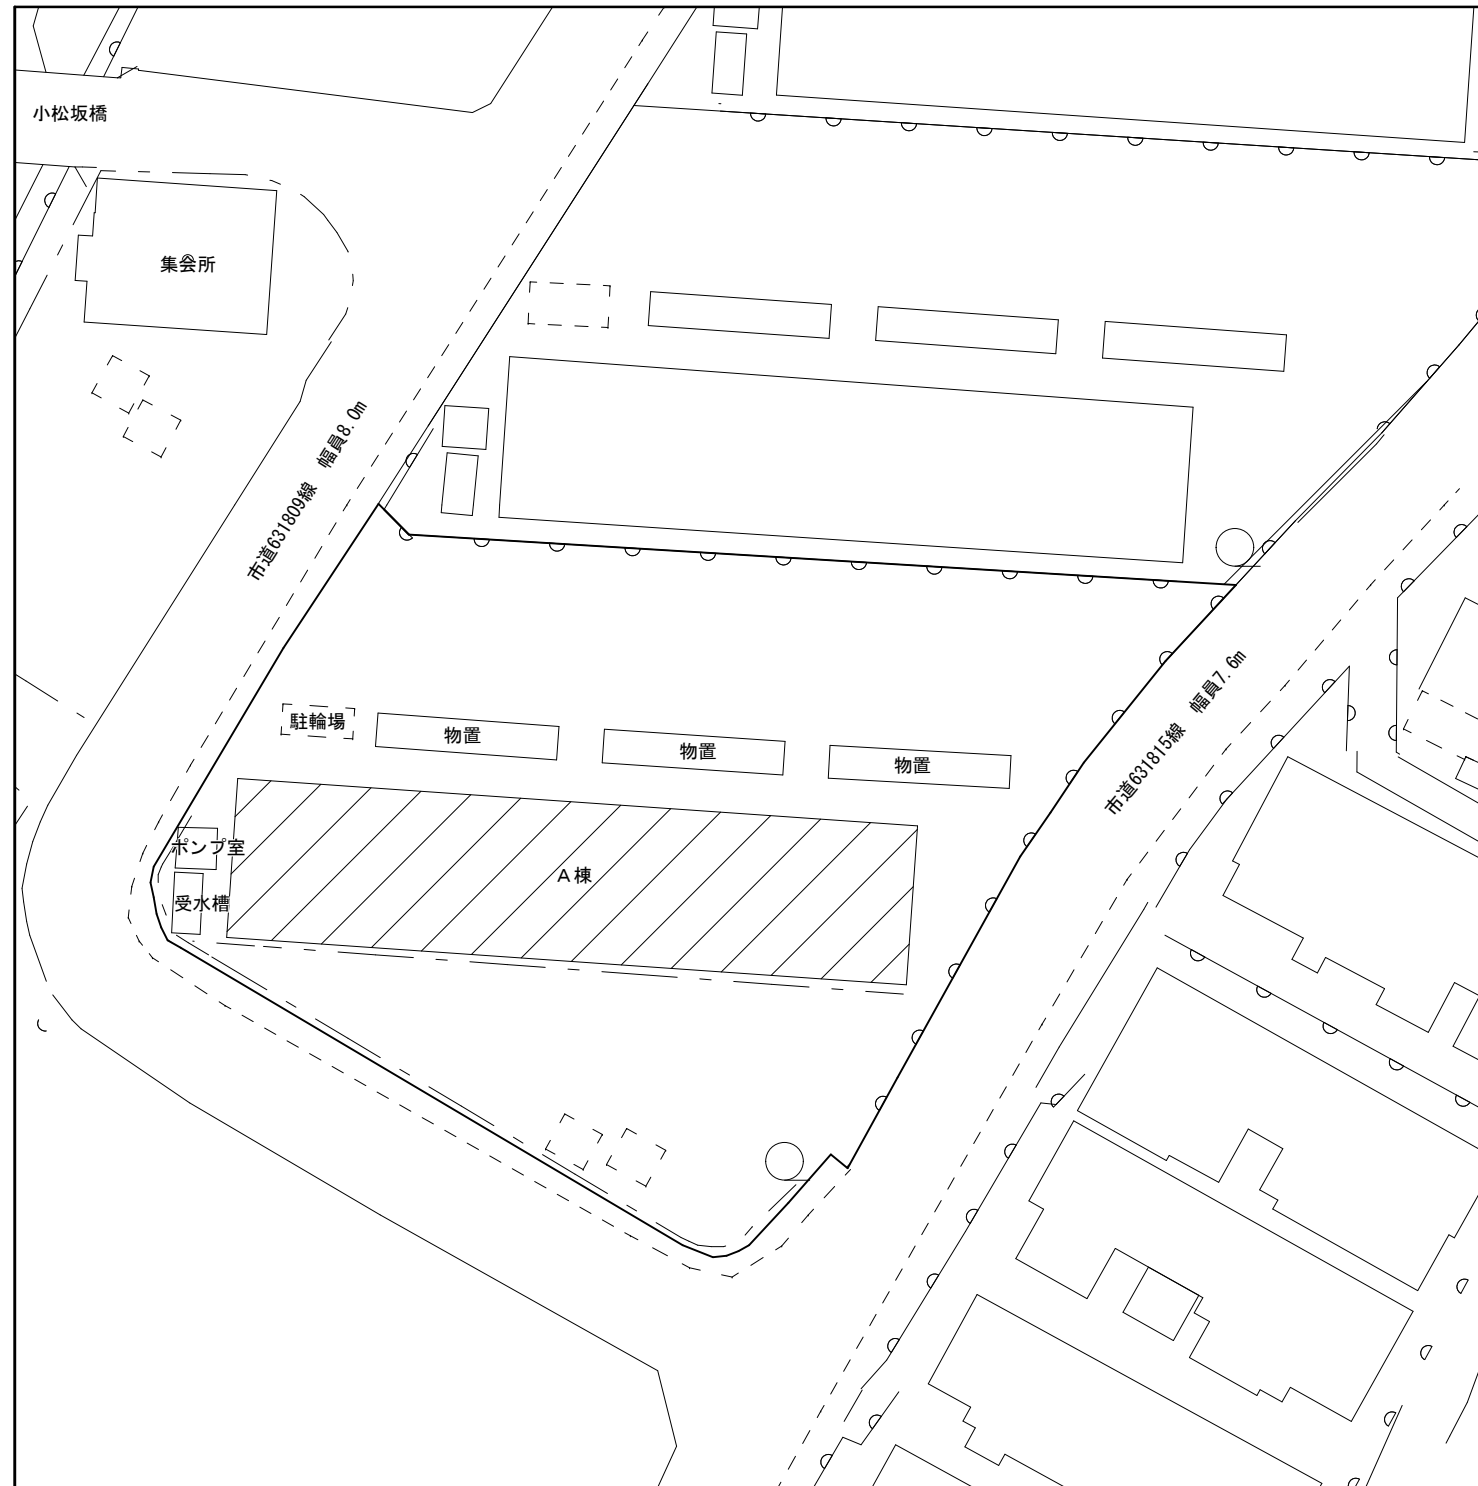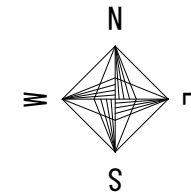

凡例  工事対象建築物 高根団地（中層）A棟

配置図 S=1:500

多治見市役所都市計画部建築住宅課				
高根団地（中層） バリアフリー改修等工事 設計図				年 度
				R08
縮 尺	図面名	敷地案内図 配置図 工事概要		
1:2,500 1:500		図面番号 01/08		

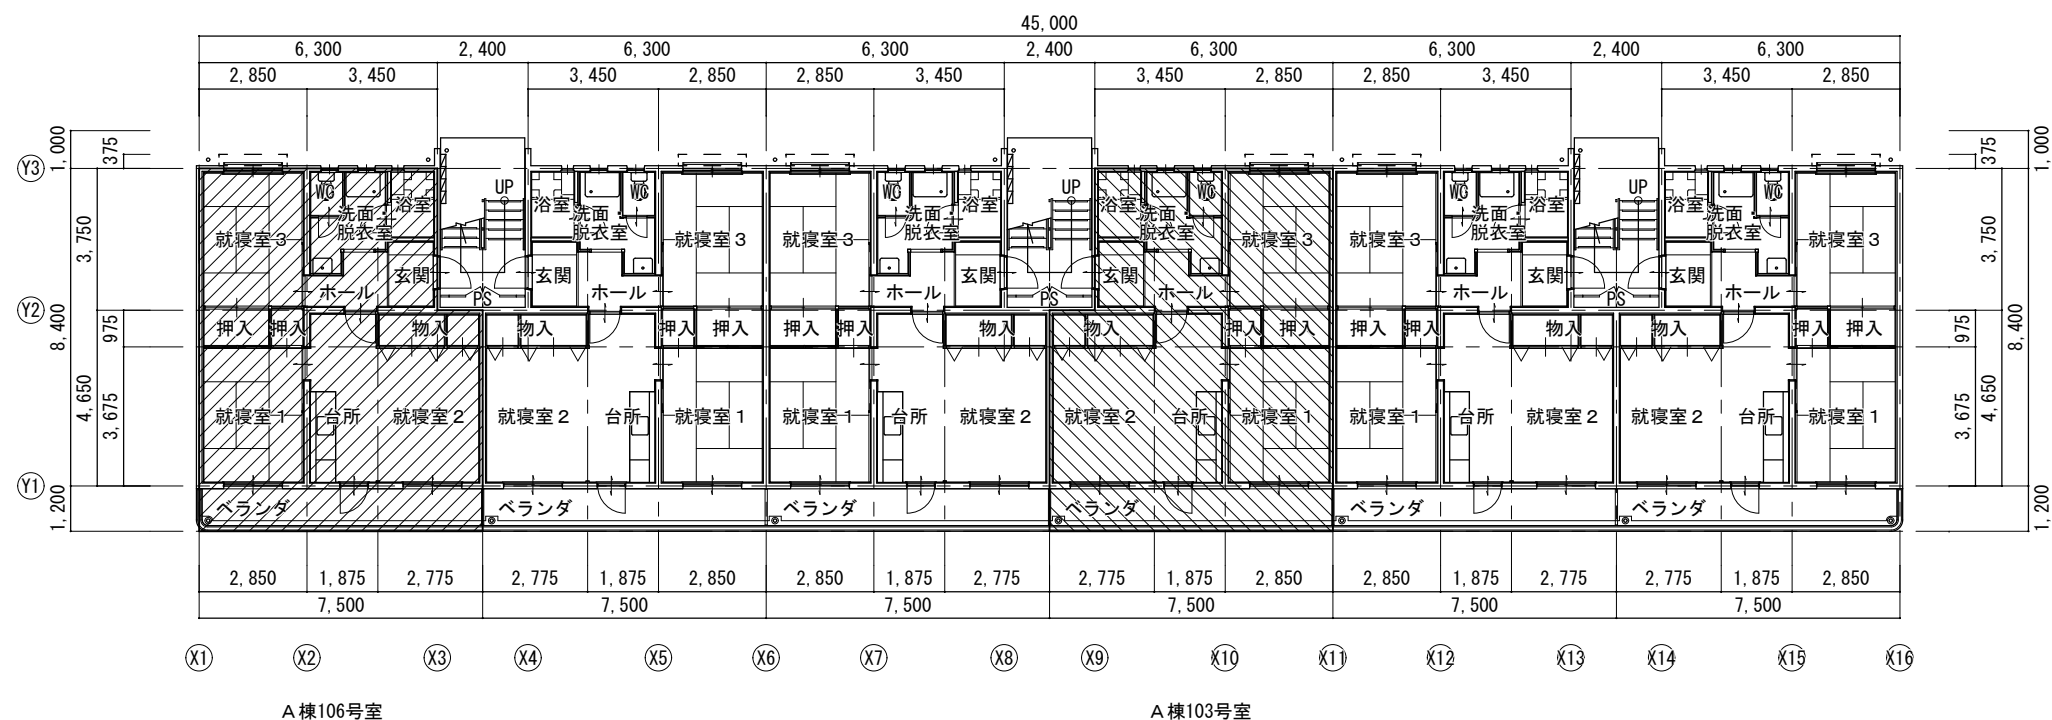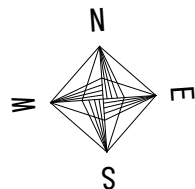


A棟 1階 平面図 S=1:200

凡例	施工仕様
	バリアフリー改修 退去修繕


多治見市役所都市計画部建築住宅課			
高根団地（中層） バリアフリー改修等工事 設計図			年 度 R08
縮尺	1:200	図面名	平面図
			図面番号 02/08

バリアフリー改修 内部仕上表							
室名	改修前			改修後			
	箇所	仕様	備考	箇所	仕様	付帯改修	手すり仕様
玄関 CH=2, 520	床	防水モルタル金ゴテ仕上	-	-	-	-	-
	巾木	発泡樹脂製 H=100					
	壁	化粧合板パネル					
	天井	ひる石電着（アスベスト含有なし）					
ホール CH=2, 440	床	化粧合板パネル	-	床	床下地張り ラワン合板（１類） F☆☆☆☆ t12+t9 既存化粧合板パネル下地 複合フローリング 普通張り t12 塗装品	既存上がりかまち高さ調整	L型手すり L600×600 φ32 天然木 TOTO EWT3BG66Z セーフティータイプ 手すり後付け補強板 t15 W80 木口化粧材共 TOTO EWT42B081+EWT25DK1UA 同等品
	巾木	木製 H=35					
	壁	化粧合板パネル		巾木	ぞうきんずり 木製 15×10	-	
	天井	ひる石電着（アスベスト含有なし）					
洗面・脱衣室 CH=2, 420	床	クッションビニルフロア t=1.8 ラワン合板パネル下地	洗面器ユニット 洗濯機用防水パン カーテンレール（ステンレス） 固定換気孔 φ100	床	ビニル床シート張り 発泡層あり クッションフロア t1.8 既存ラワン合板パネル下地 敷居 木製 W80	既存クッションビニルフロア撤去 既存敷居撤去	I型手すり L600 φ32 天然木 TOTO EWT3AG6Z セーフティータイプ 手すり後付け補強板 t15 W80 木口化粧材共 TOTO EWT42B081+EWT25DK1UA 同等品 （洗面室 よこ向き、脱衣室 たて向き）
	巾木	木製 H=35					
	壁	化粧合板パネル		巾木	幅木 木製 H35	既存幅木撤去	
	天井	ひる石電着（アスベスト含有なし）					
WC CH=2, 450	床	クッションビニルフロア t=1.8 モルタル下地	洋式便器 （ＢＬ手洗付ロータンク型、附属紙巻器）	床	ころばし床組 根太17×45 @300 既存モルタル下地 床下地張り ラワン合板（１類） F☆☆☆☆ t12+t12 ビニル床シート張り 発泡層あり クッションフロア t1.8 敷居 木製 W80	既存クッションビニルフロア、開戸撤去 既存便器取外し再取付け（機械設備工事） 既存間仕切パネル開口拡幅 新規建具枠 木製 25×80 新規木製戸 ポリ化粧合板 W750×H2,000×D36程度 小窓、戸当り付 錠前（内：サムターン 外：表示窓・非常開錠）、レバーハンドル	L型手すり L600×600 φ32 天然木 手すり後付け補強板 t15 W80 木口化粧材共 TOTO EWT3BG66Z セーフティータイプ EWT42B081+EWT25DK1UA 同等品
	巾木	発泡樹脂製 H=60					
	壁	化粧合板パネル		巾木	幅木 木製 H35	既存幅木撤去	
	天井	ひる石電着（アスベスト含有なし）					
浴室 CH=2, 430	床	防水モルタル塗 （モルタル下地防水ｱｽﾌﾙﾄ）	ＢＦ釜及び浴槽据付台 固定換気孔 φ100	床	すのこ A1.2m2程度 TOTO EWB471 T1050×2 +EWB470 T1050+EWB471 T750+EWB471 T300 同等品 （FRP防水（退去修繕）の上）	既存パネル戸レバーハンドル取替え（A棟103号室のみ） 新規浴槽 W685×L1,100×H550 据え置き式 一方全エブロン ふろふた共 TOTO P154R/LF 同等品 浴槽高さ調整	I型手すり（たて向き） L800 φ32 ステンレス＋軟質樹脂 TOTO TS134GMY8 セーフティータイプ 同等品 L型手すり L800×600 φ32 ステンレス＋軟質樹脂 TOTO TS134GLCY8S セーフティータイプ 同等品 オフセットタイプ手すり L600 φ32 ステンレス＋軟質樹脂 TOTO TS134GEY6S セーフティータイプ 同等品
	巾木	防水モルタル塗（ｱｽﾌﾙﾄ防水の上）					
	壁	PC板 VE塗り					
	天井	PC板 VE塗り （塩化ビニル系塗料防カビ剤混入）					
台所 CH=2, 440	床	化粧合板パネル	流し台 トラップ付、吊戸棚、水切り棚 コンロ台 バックガード付 換気扇 BＬ20型 木枠PC打込み SOP塗り 住宅用火災警報器 熱式 電池式	床	床下地張り ラワン合板（１類） F☆☆☆☆ t12+t9 既存化粧合板パネル下地 複合フローリング 普通張り t12 塗装品	既存木製戸取外し再取付け レバーハンドル取替、高さ調整及び補修共 既存アルミ製戸 レバーハンドル取替え 錠前（内：サムターン 外：シリンダーなし） 既存流し台・コンロ台取外し再取付 高さ調整及び既存管撤去跡等補修共	-
	巾木	木製 H=35					
	壁	化粧合板パネル		巾木	幅木 木製 H60	-	
	天井	ひる石電着（アスベスト含有なし）					
就寝室2 CH=2, 440	床	化粧合板パネル	カーテンレール（ステンレス） ダブル 固定換気孔 φ150 住宅用火災警報器 煙式 電池式 物入	床	床下地張り ラワン合板（１類） F☆☆☆☆ t12+t9 既存化粧合板パネル下地 複合フローリング 普通張り t12 塗装品	新規戸車付きフラッシュ戸取付 W865×H1,800 既存襖撤去	-
	巾木	木製 H=35					
	壁	化粧合板パネル		巾木	幅木 木製 H60	-	
	天井	ひる石電着（アスベスト含有なし）					
就寝室1, 3 CH=2, 405	床	畳敷き（合板パネル下地）	カーテンレール（ステンレス） ダブル 障子（就寝室3） 固定換気孔 φ100（就寝室3） 固定換気孔 φ150（就寝室1） 多目的スリーブ VＤφ75 押入及び天袋	-	-	新規戸車付きフラッシュ戸取付 W865×H1,800 既存襖撤去	-
	巾木	畳寄せ					
	壁	化粧合板パネル					
	天井	ひる石電着（アスベスト含有なし）					

多治見市役所都市計画部建築住宅課					
高根団地（中層） バリアフリー改修等工事 設計図					年 度 R08
縮尺	not to scale	図面名	内部仕上表 【バリアフリー改修】		図面番号 03/08

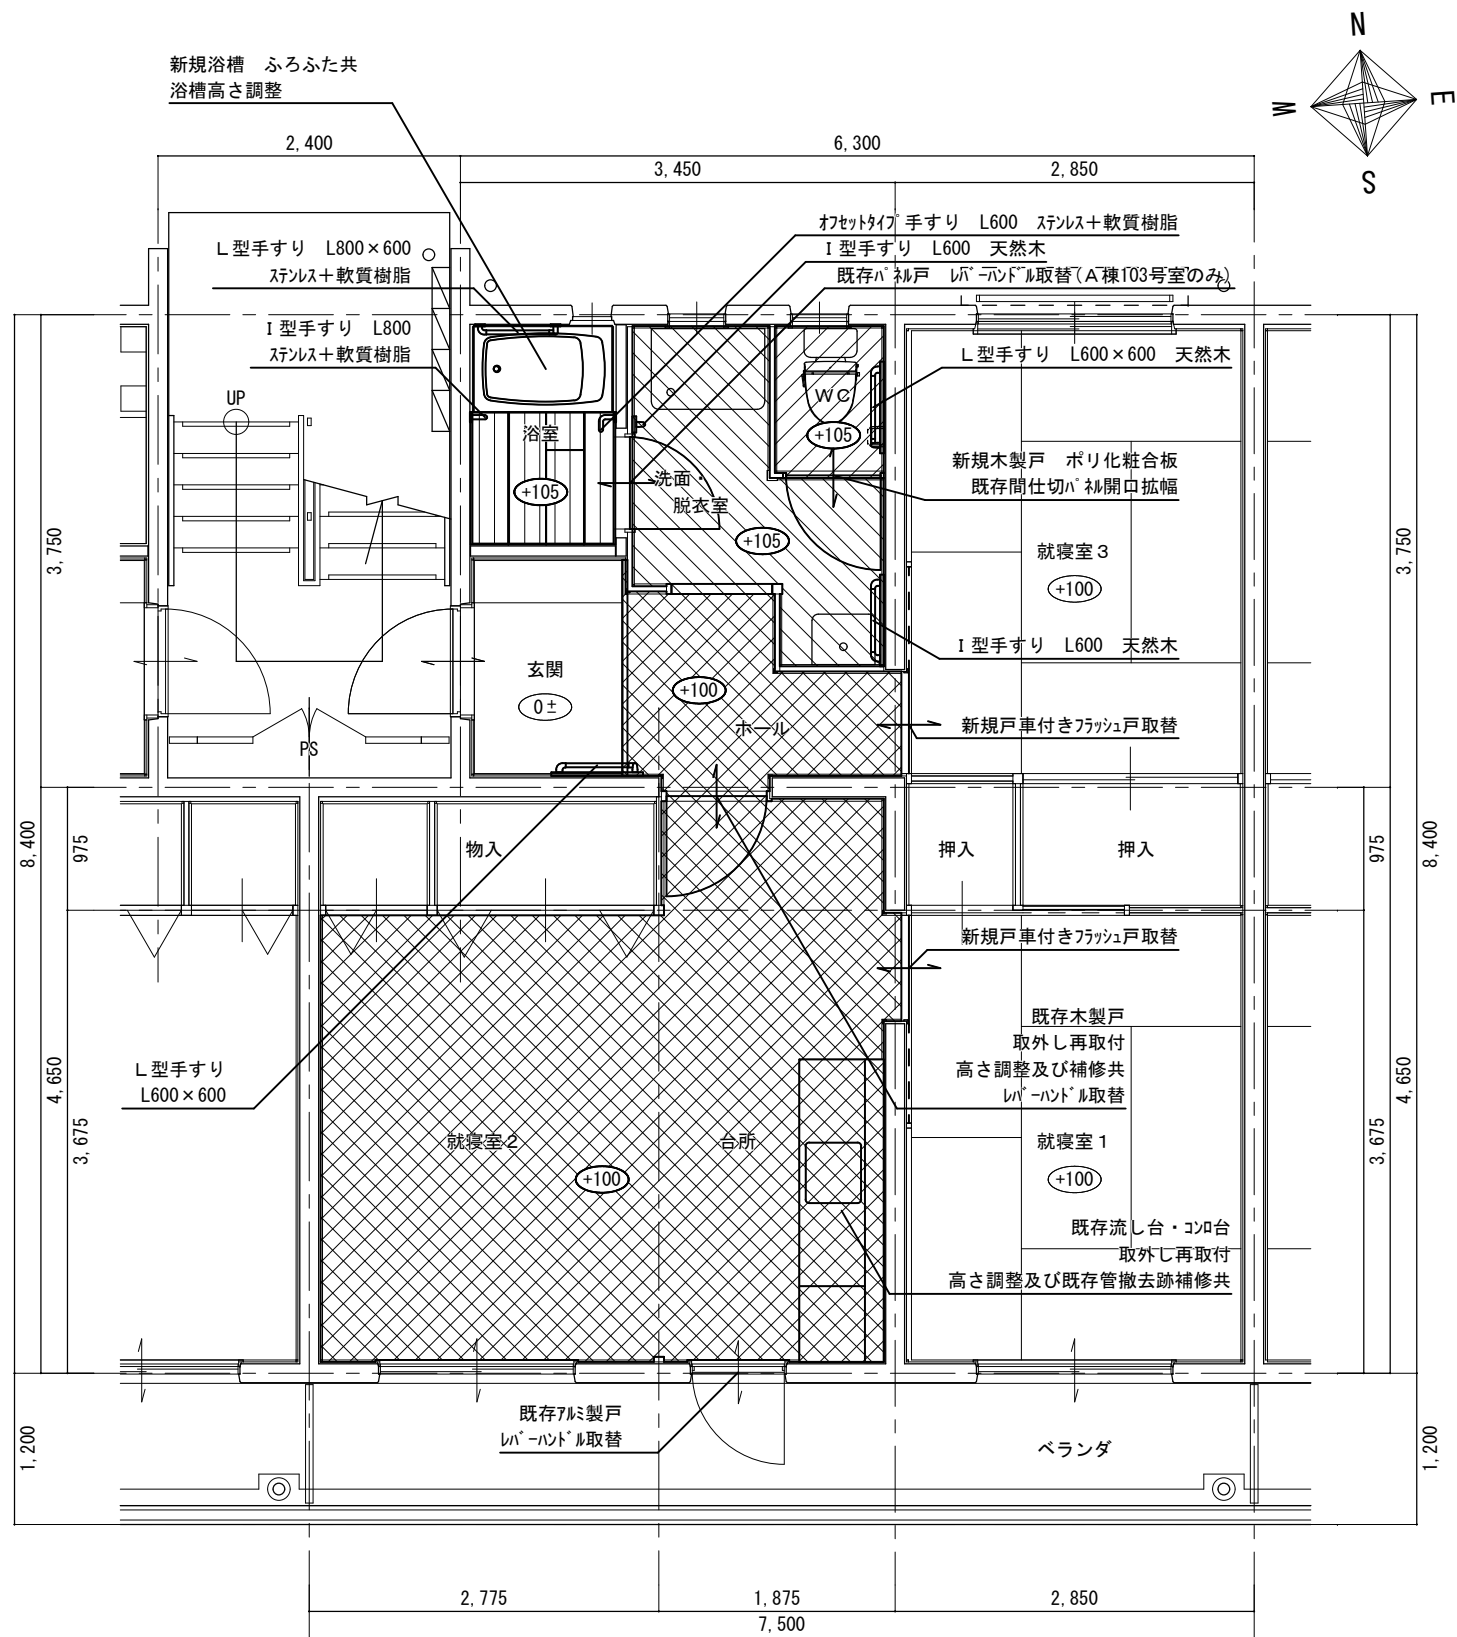


バリアフリー改修後 平面詳細図 S=1:60

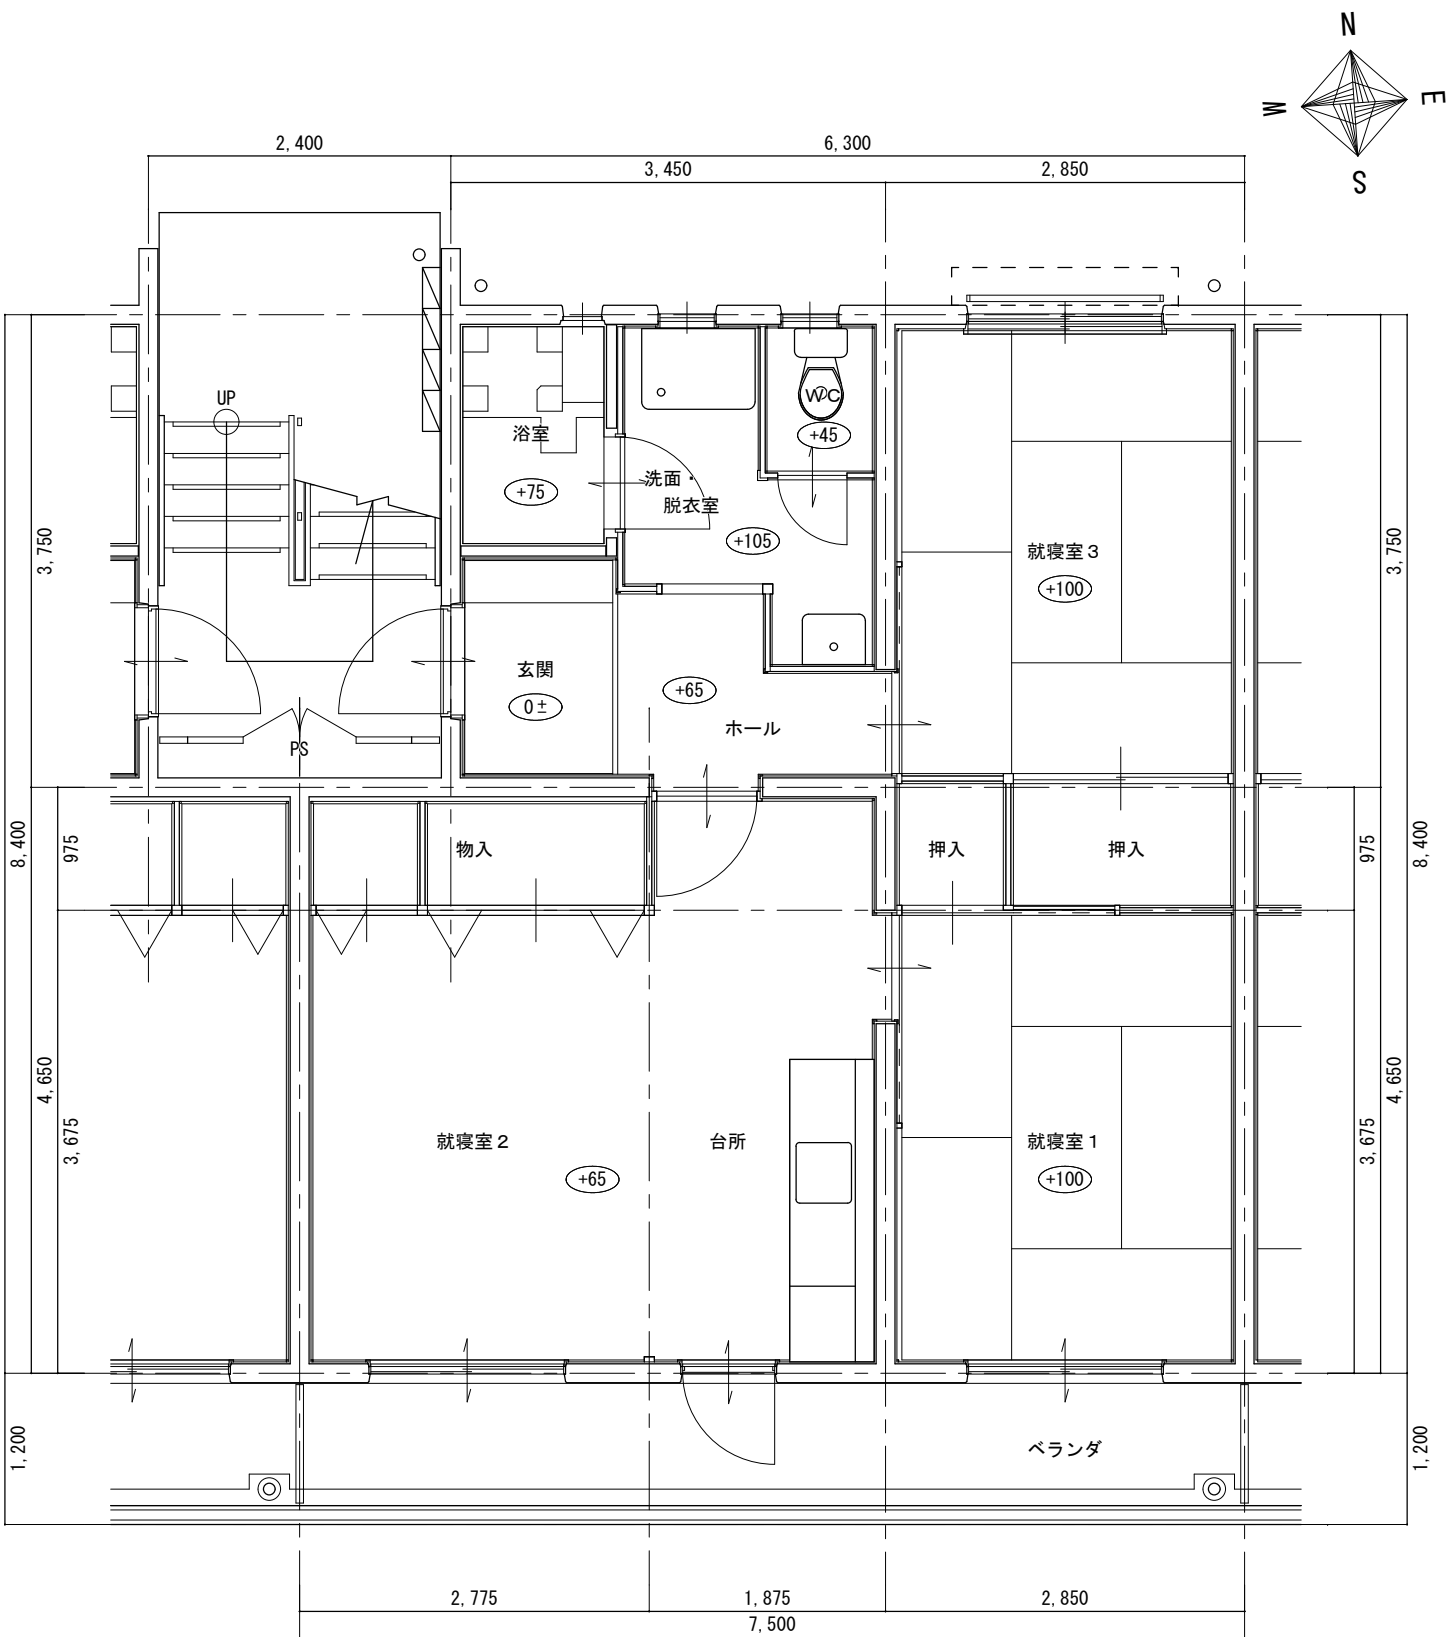


バリアフリー改修前 平面詳細図 S=1:60

凡例	施工仕様	凡例	施工仕様
	既存化粧合板パネル下地 床下地張り t12+t9 複合フローリング t12 塗装品 ぞうきんずり (ホール) 幅木 (台所・就寝室2) 既存上がりかまち 高さ調整 (ホール)		既存モルタル下地 ころばし床組 床下地張り t12+t12 クッションフロア t1.8 幅木 木製 H35 敷居 W80
	既存ラワン合板パネル下地 クッションフロア t1.8 幅木 木製 H35 敷居 W80		すのこ A1.2m2程度

多治見市役所都市計画部建築住宅課				
高根団地（中層）			設計図	年 度
バリアフリー改修等工事				R08
縮 尺	1：60	図 面 名	平面詳細図（室共通）	図面番号
			【バリアフリー改修】	04/08

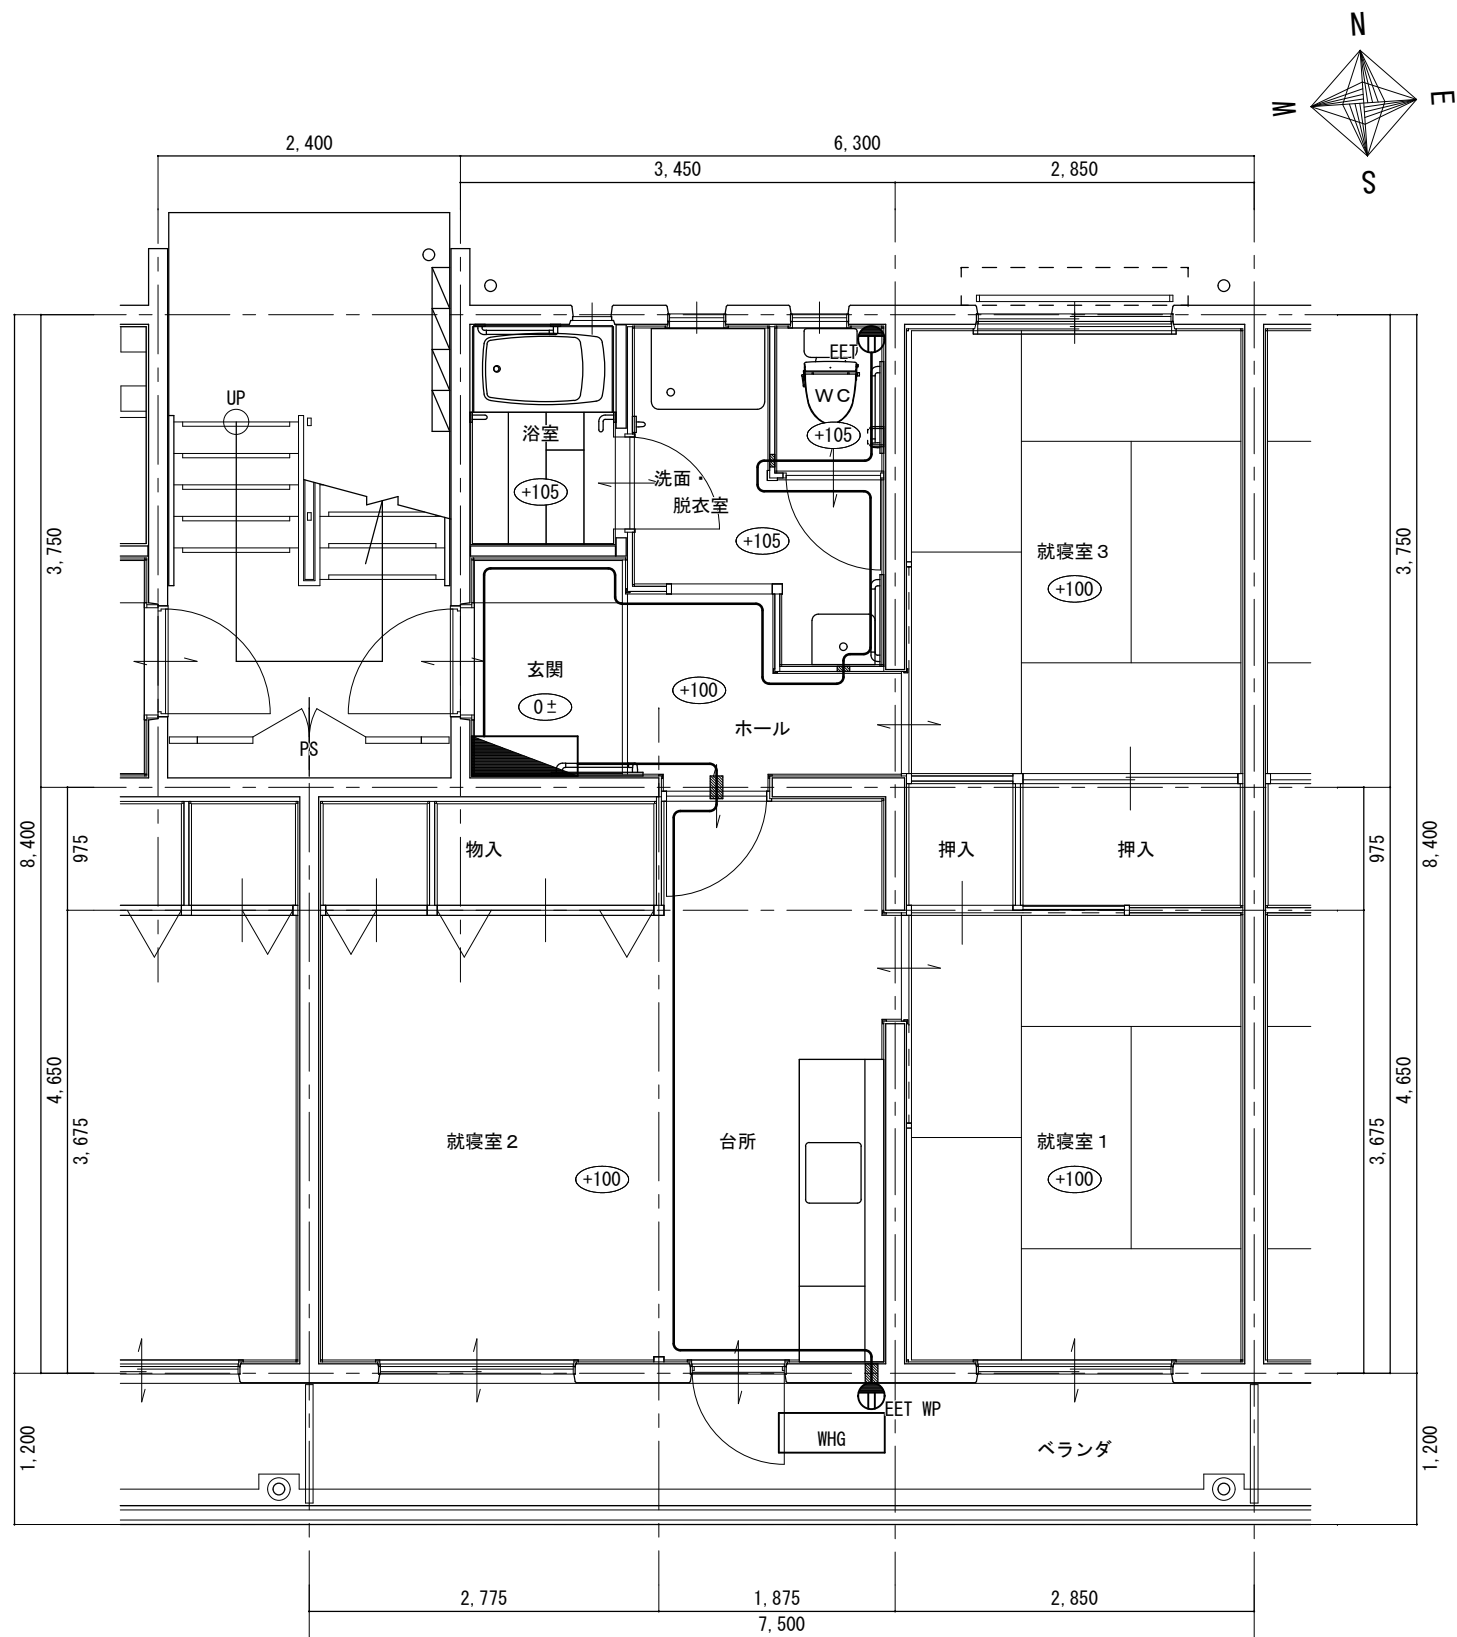


バリアフリー改修後 電気設備平面詳細図 S=1:60

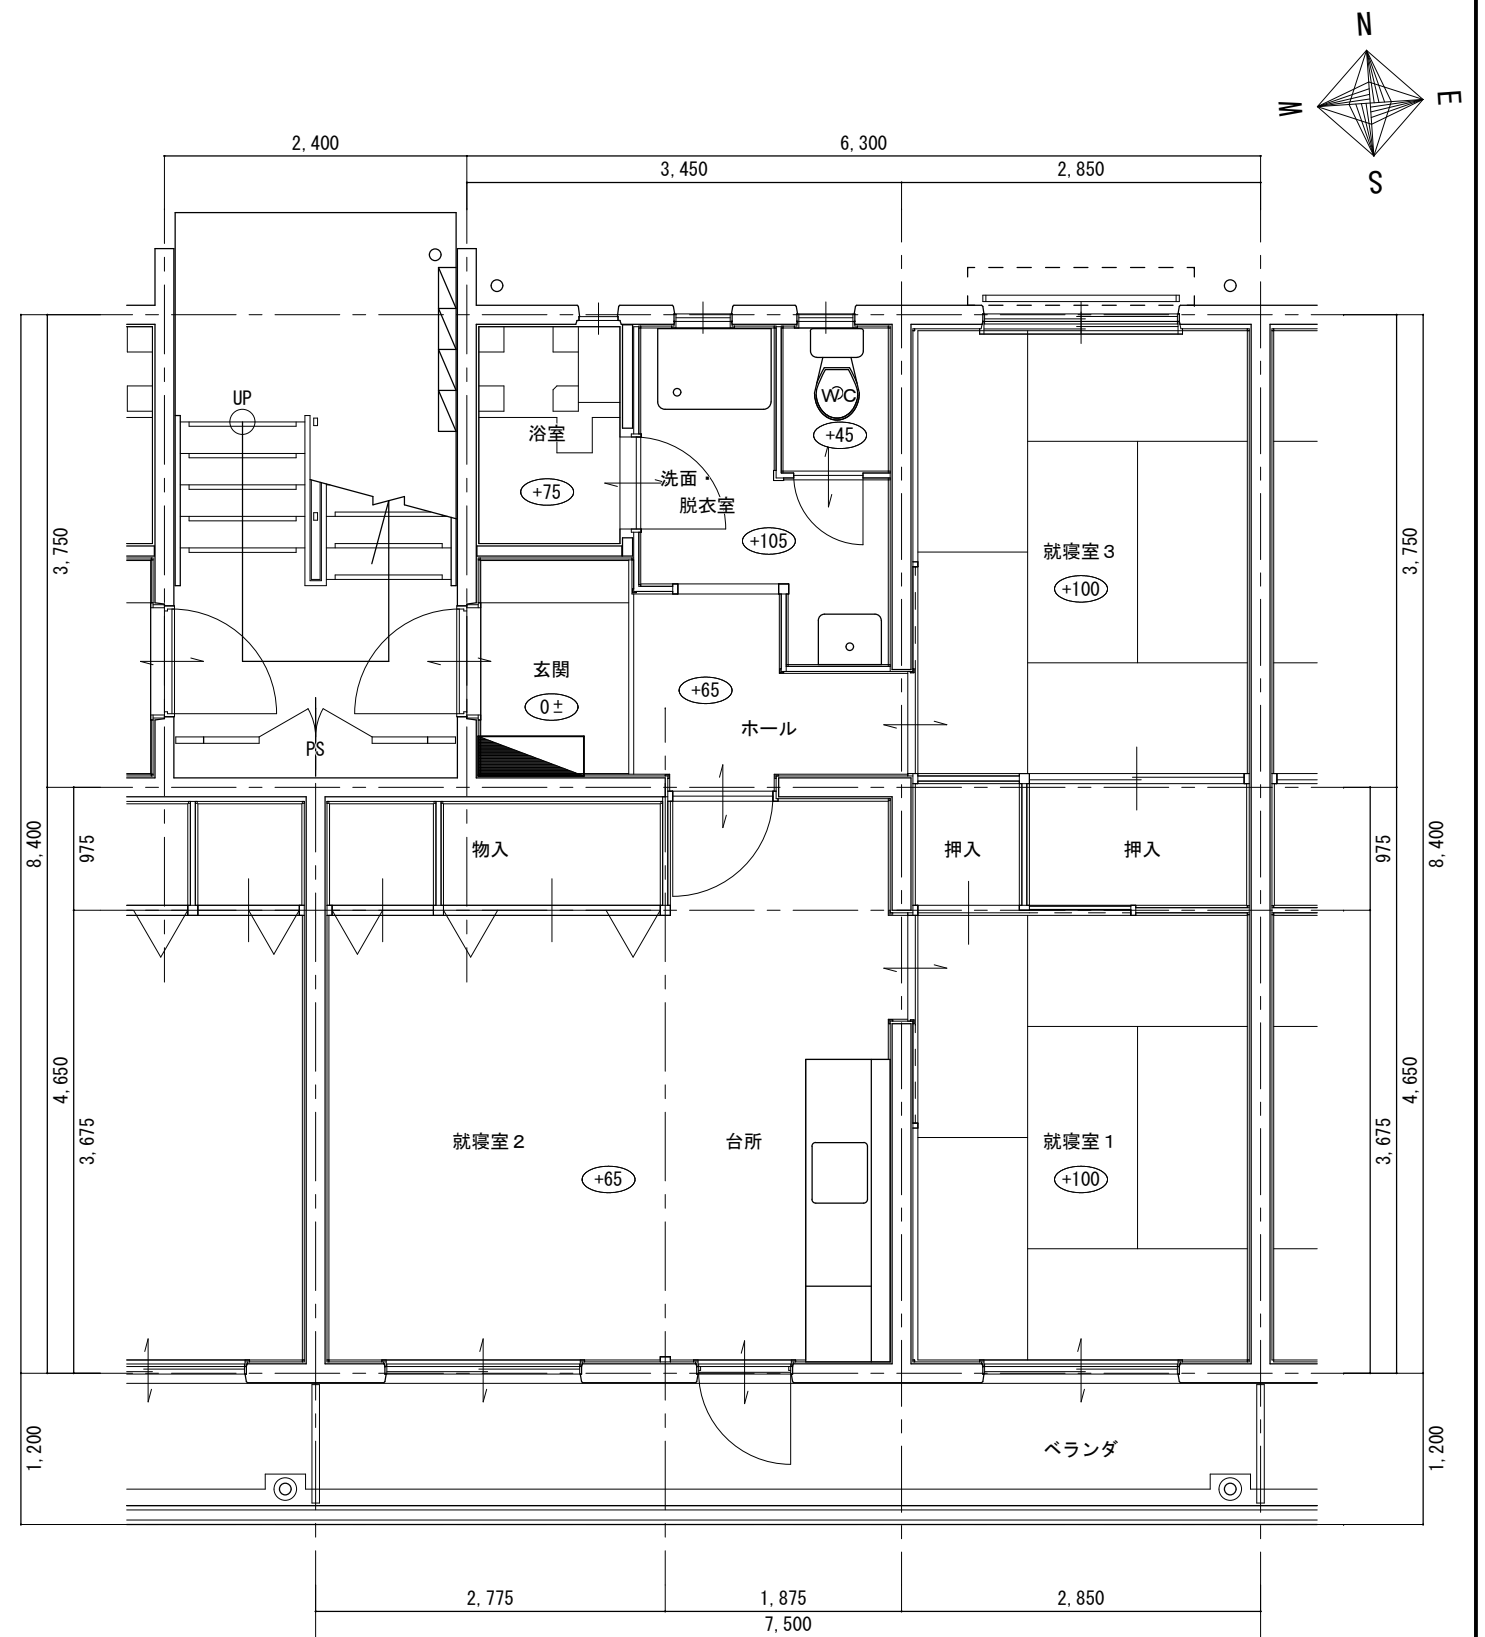


バリアフリー改修前 電気設備平面詳細図 S=1:60

凡例	仕様	凡例	仕様
	新規電線及び保護物 2F3 (MM1-A) ※ 保護物の水平方向は、既存利用		新規給湯器ユニット (機械設備工事)
	既存分電盤 ※ 1回路増設		既存貫通部及び新規貫通部 (機械設備工事)

多治見市役所都市計画部建築住宅課			
高根団地（中層） バリアフリー改修等工事 設計図			年度 R08
縮尺 1:60	図面名 電気設備平面詳細図（室共通） 【バリアフリー改修】	図面番号 05/08	

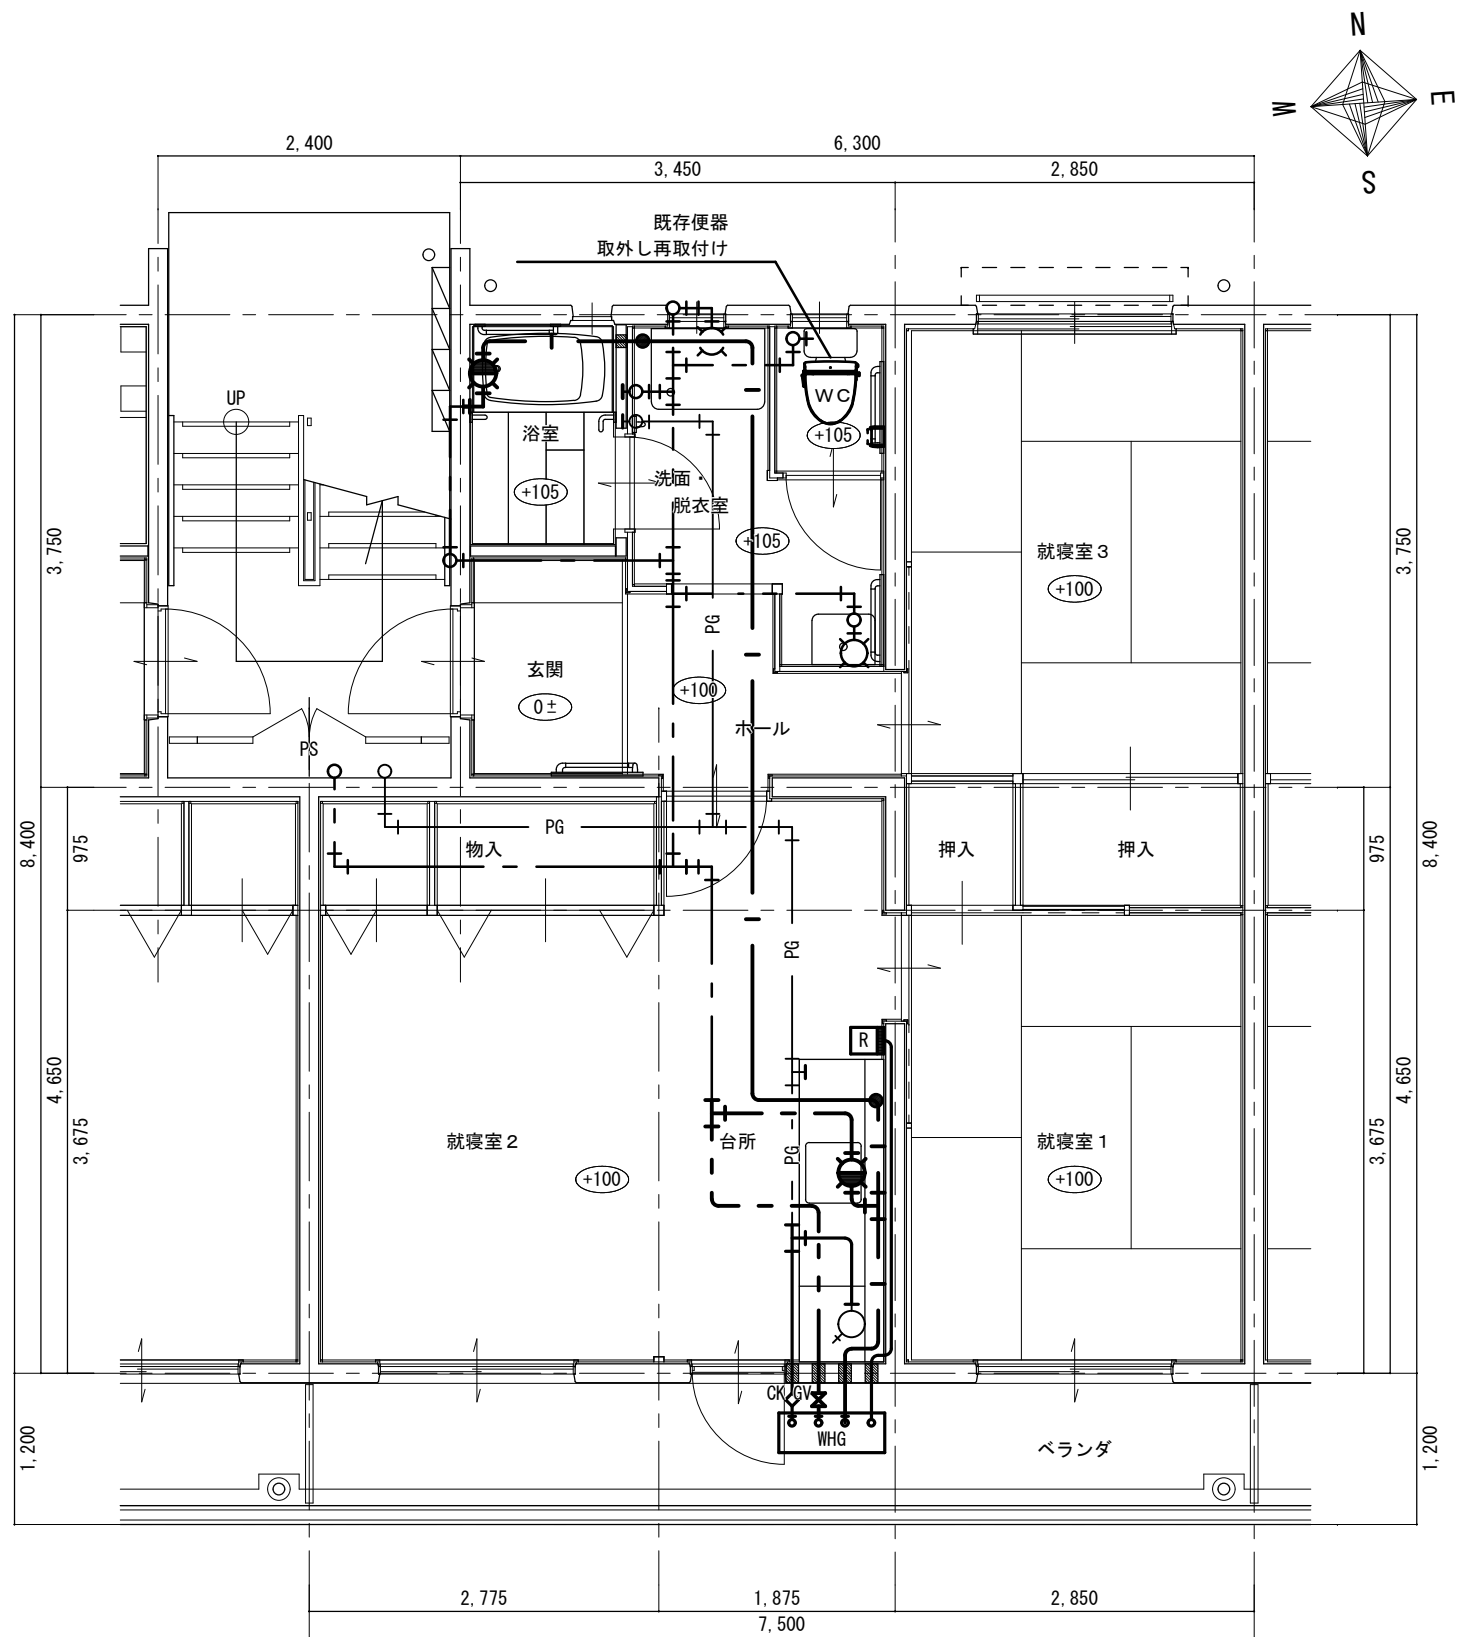

バリアフリー改修後 機械設備平面詳細図 S=1:60

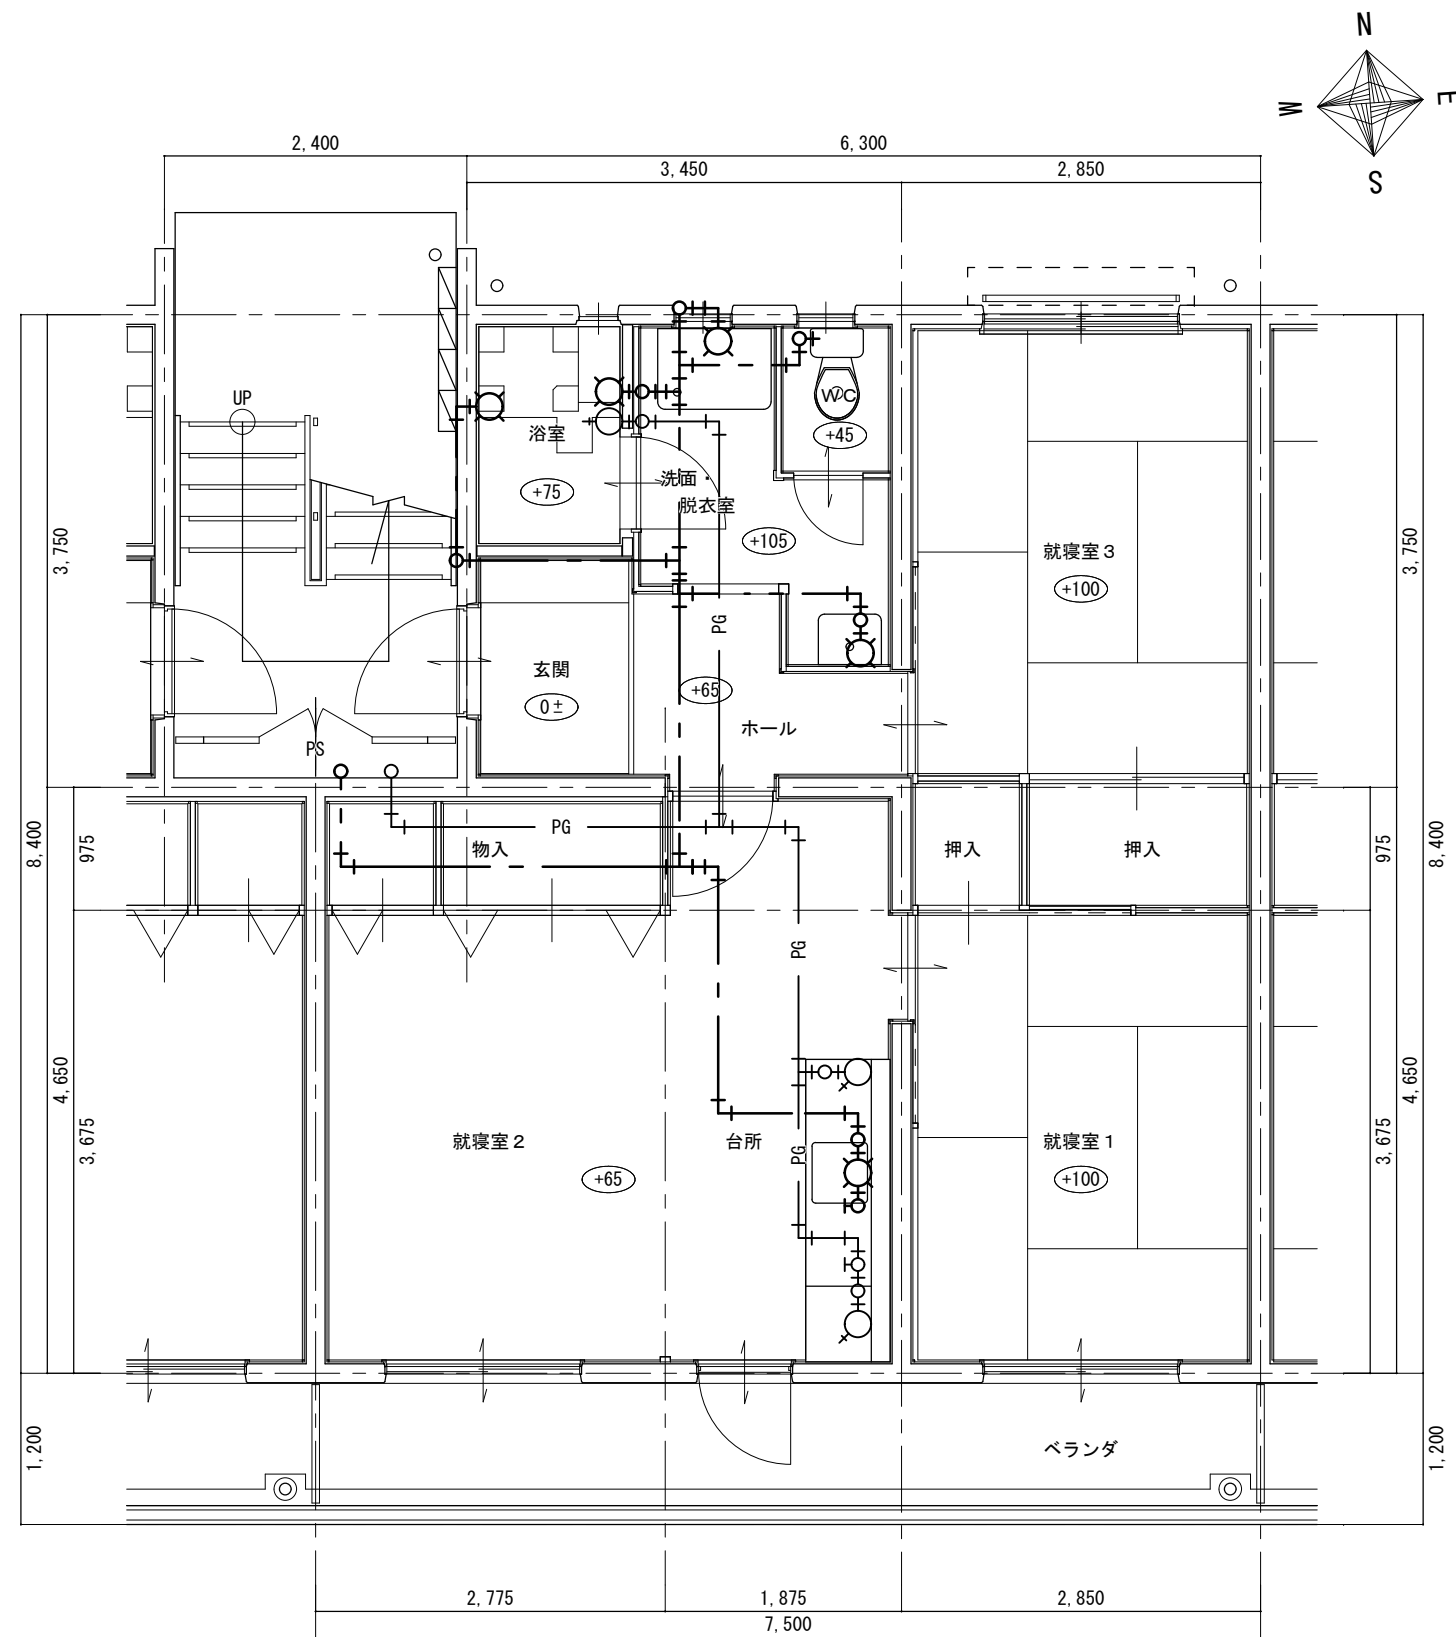


バリアフリー改修前 機械設備平面詳細図 S=1:60

凡例	仕様	凡例	仕様	室名	仕様
— — —	新規給水管 20XPEP（露出 保温共）		給湯器ユニット 20号 ノーリツ GQ-2039WS-1 同等品	便所	暖房便座 TOTO TCF116 同等品 合成樹脂製紙巻き器 TOTO YH51R 同等品 既存紙巻き器撤去
— — —	既存給水管 20SGP-PB			浴室	シャワー付壁付サーモ混合水栓（シャワーフック共） TOTO TBV03406J 同等品
— —	新規給湯管 20XPEP（露出 保温共）		既存貫通部及び新規貫通部	台所	湯水混合水栓 TOTO TKS05310J 同等品 既存単水栓撤去
— PG —	新規ガス管 20SUSFP				
— PG —	既存ガス管 20SGP				

多治見市役所都市計画部建築住宅課			
高根団地（中層）			年 度
バリアフリー改修等工事			R08
設計図			図面番号
縮尺	1:60	図面名	機械設備平面詳細図（室共通） 【バリアフリー改修】
			06/08

A棟103号室 修繕概要表

室名	箇所及び内容				
	床	壁	天井	建具	備考
玄関 CH=2, 520	-	-	-	鉄製戸DP塗替え (内部のみ)	LED照明器具取替え (壁)
ホール CH=2, 440	-	-	-	-	-
洗面・脱衣室 CH=2, 420	-	-	-	-	LED照明器具取替え (天井) LED照明器具取替え (手元) 排水管DP塗替え (洗面台) 排水管DP塗替え (洗濯機パン) 洗濯機用緊急止水弁付横水栓
WC CH=2, 450	-	-	-	-	LED照明器具取替え 排水管DP塗替え
浴室 CH=2, 430	-	-	-	-	LED照明器具取替え
台所・就寝室2 CH=2, 440	-	壁DP塗替え (東面)	物入れ内天井補修	-	LED照明器具取替え (天井) LED照明器具取替え (手元) TV端子取替え エアコン配管用穴塞ぎPL取付
就寝室1 CH=2, 405	畳表替え (6帖)	壁補修 (東面一部)	-	片引き襖 (大) 張替え 片引き襖 (小) 張替え	TV端子取替え
就寝室3 CH=2, 405	畳表替え (6帖)	-	-	2本引き襖 (大) 張替え 2本引き襖 (小) 張替え 2本引き障子張替え	-
共通	全室清掃・サッシ調整 (竣工時含む)	全室清掃・サッシ調整 (竣工時含む)	全室清掃・サッシ調整 (竣工時含む)	全室清掃・サッシ調整 (竣工時含む)	既存電気設備点検 漏電等 既存給水設備点検 漏水等、パッキン取替 既存ガス設備点検 ガス漏れ等

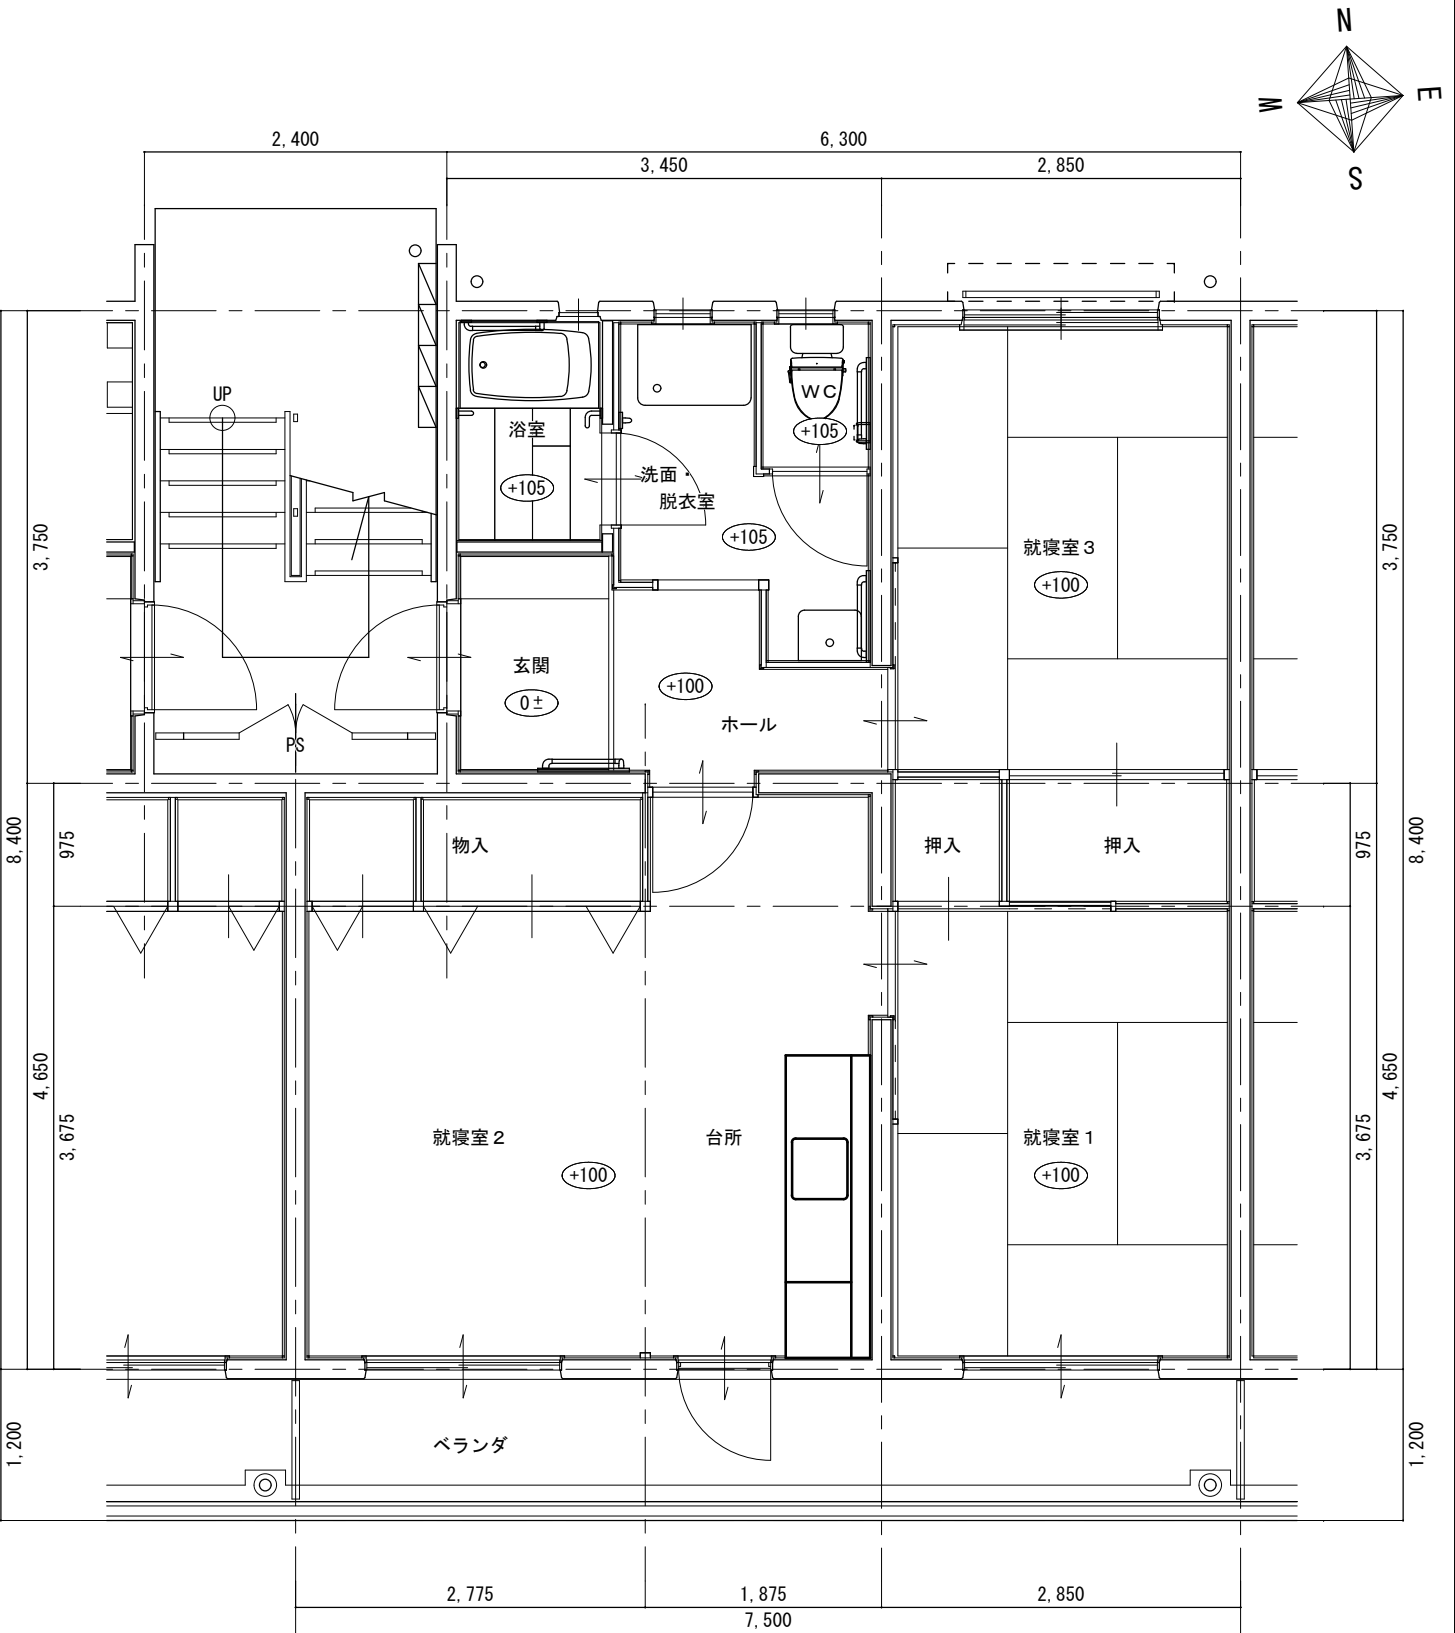


A棟103号室 退去修繕 平面詳細図 S=1:60

多治見市役所都市計画部建築住宅課			
高根団地 (中層)			年 度
バリアフリー改修等工事 設計図			R08
縮尺	1:60	図面名	図面番号
			修繕概要表 平面詳細図 (A棟103号室) 【退去修繕】 07/08

A棟106号室 修繕概要表

室名	箇所及び内容				
	床	壁	天井	建具	備考
玄関 CH=2, 520	-	壁見切り取付 (1カ所)	-	鉄製戸DP塗替え (内部のみ)	LED照明器具取替え (壁)
ホール CH=2, 440	-	-	-	-	-
洗面・脱衣室 CH=2, 420	-	-	-	-	LED照明器具取替え (天井) LED照明器具取替え (手元) 排水管DP塗替え (洗面台) 排水管DP塗替え (洗濯機パン) 洗濯機用緊急止水弁付横水栓
WC CH=2, 450	-	-	-	-	LED照明器具取替え 排水管DP塗替え
浴室 CH=2, 430	-	-	-	-	LED照明器具取替え
台所・就寝室2 CH=2, 440	-	壁DP塗替え (東面)	-	-	LED照明器具取替え (天井) LED照明器具取替え (手元) TV端子取替え エアコン配管用穴塞ぎPL取付
就寝室1 CH=2, 405	畳表替え (6帖)	-	-	片引き襖 (大) 張替え 片引き襖 (小) 張替え	TV端子取替え
就寝室3 CH=2, 405	畳表替え (6帖)	-	-	2本引き襖 (大) 張替え 2本引き襖 (小) 張替え 2本引き障子新設	-
共通	全室清掃・サッシ調整 (竣工時含む)	全室清掃・サッシ調整 (竣工時含む)	全室清掃・サッシ調整 (竣工時含む)	全室清掃・サッシ調整 (竣工時含む)	既存電気設備点検 漏電等 既存給水設備点検 漏水等、パッキン取替 既存ガス設備点検 ガス漏れ等

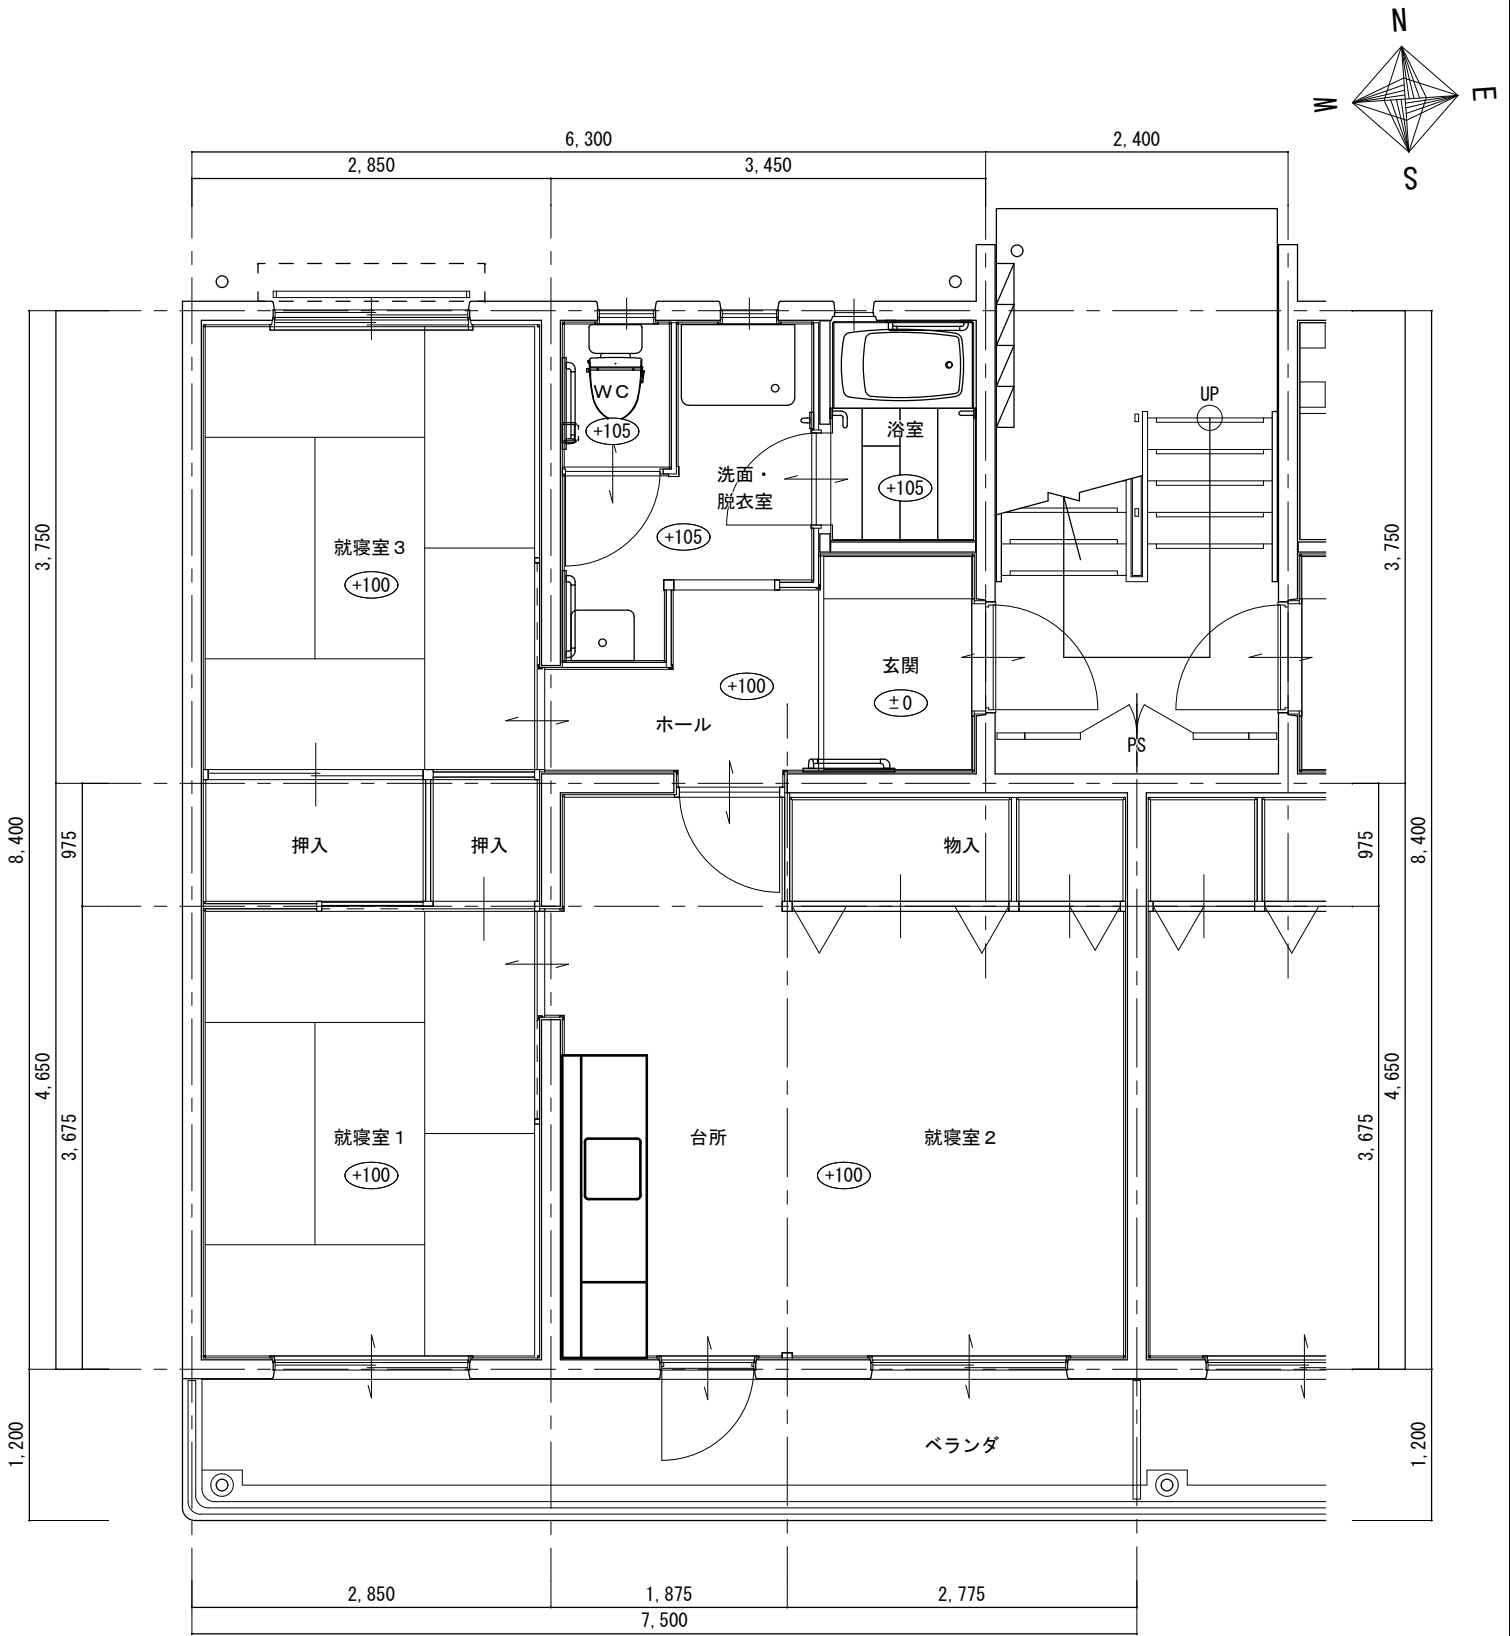

A棟106号室 退去修繕 平面詳細図 S=1:60

多治見市役所都市計画部建築住宅課				
高根団地（中層）			設計図	年 度
バリアフリー改修等工事				R08
縮尺	1:60	図面名	修繕概要表 平面詳細図	図面番号
			(A棟106号室) 【退去修繕】	08/08