



位置図

A1 S=1: 500  
A3 S=1:1000

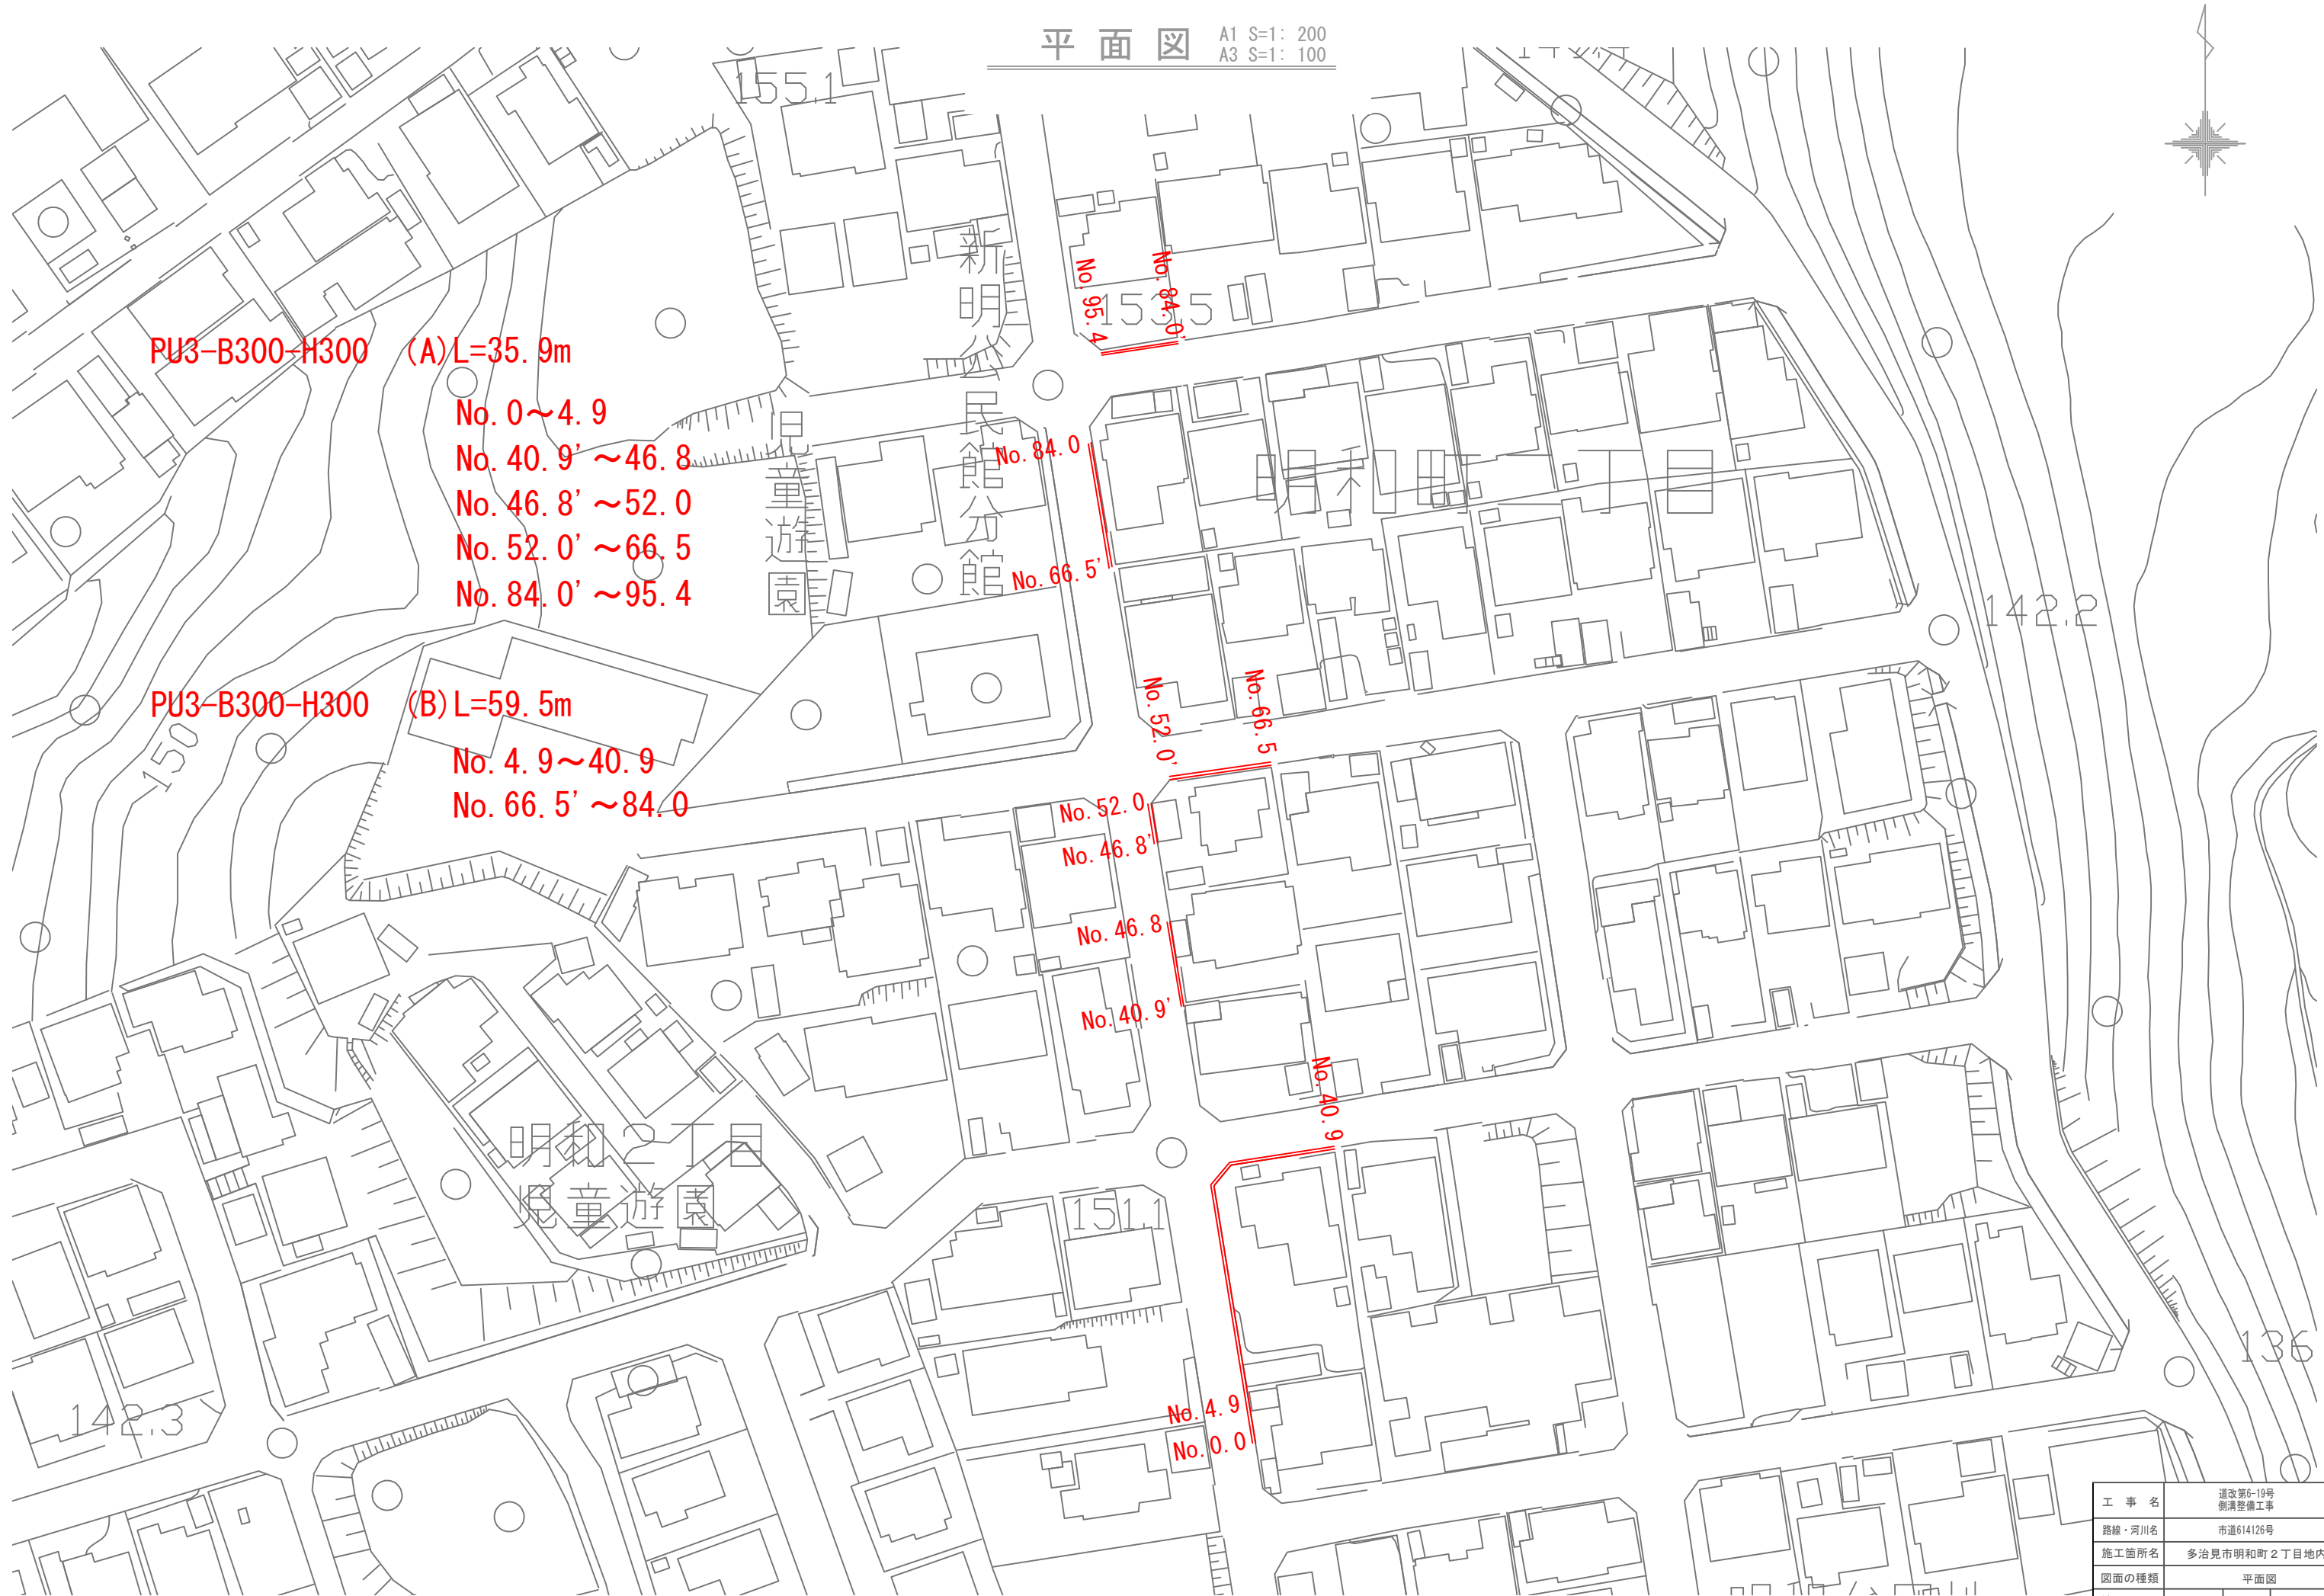

|        |                    |
|--------|--------------------|
| 工事名    | 道改第6-19号<br>側溝整備工事 |
| 路線・河川名 | 市道614126号          |
| 施工箇所名  | 多治見市明和町2丁目地内       |
| 図面の種類  | 位置図                |
| 縮尺     | 図面番号               |
| 事務所名   | 多治見市役所建設水道部道路河川課   |

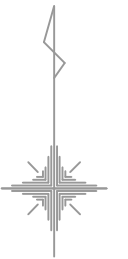

PU3-B300-H300 (A) L=35.9m


No. 0~4.9  
No. 40.9'~46.8  
No. 46.8'~52.0  
No. 52.0'~66.5  
No. 84.0'~95.4

PU3-B300-H300 (B) L=59.5m

No. 4.9~40.9  
No. 66.5'~84.0

|        |                    |
|--------|--------------------|
| 工事名    | 道改第6-19号<br>側溝整備工事 |
| 路線・河川名 | 市道614126号          |
| 施工箇所名  | 多治見市明和町2丁目地内       |
| 図面の種類  | 平面図                |
| 縮尺     | 図面番号               |
| 事務所名   | 多治見市役所建設水道部道路河川課   |

構造図

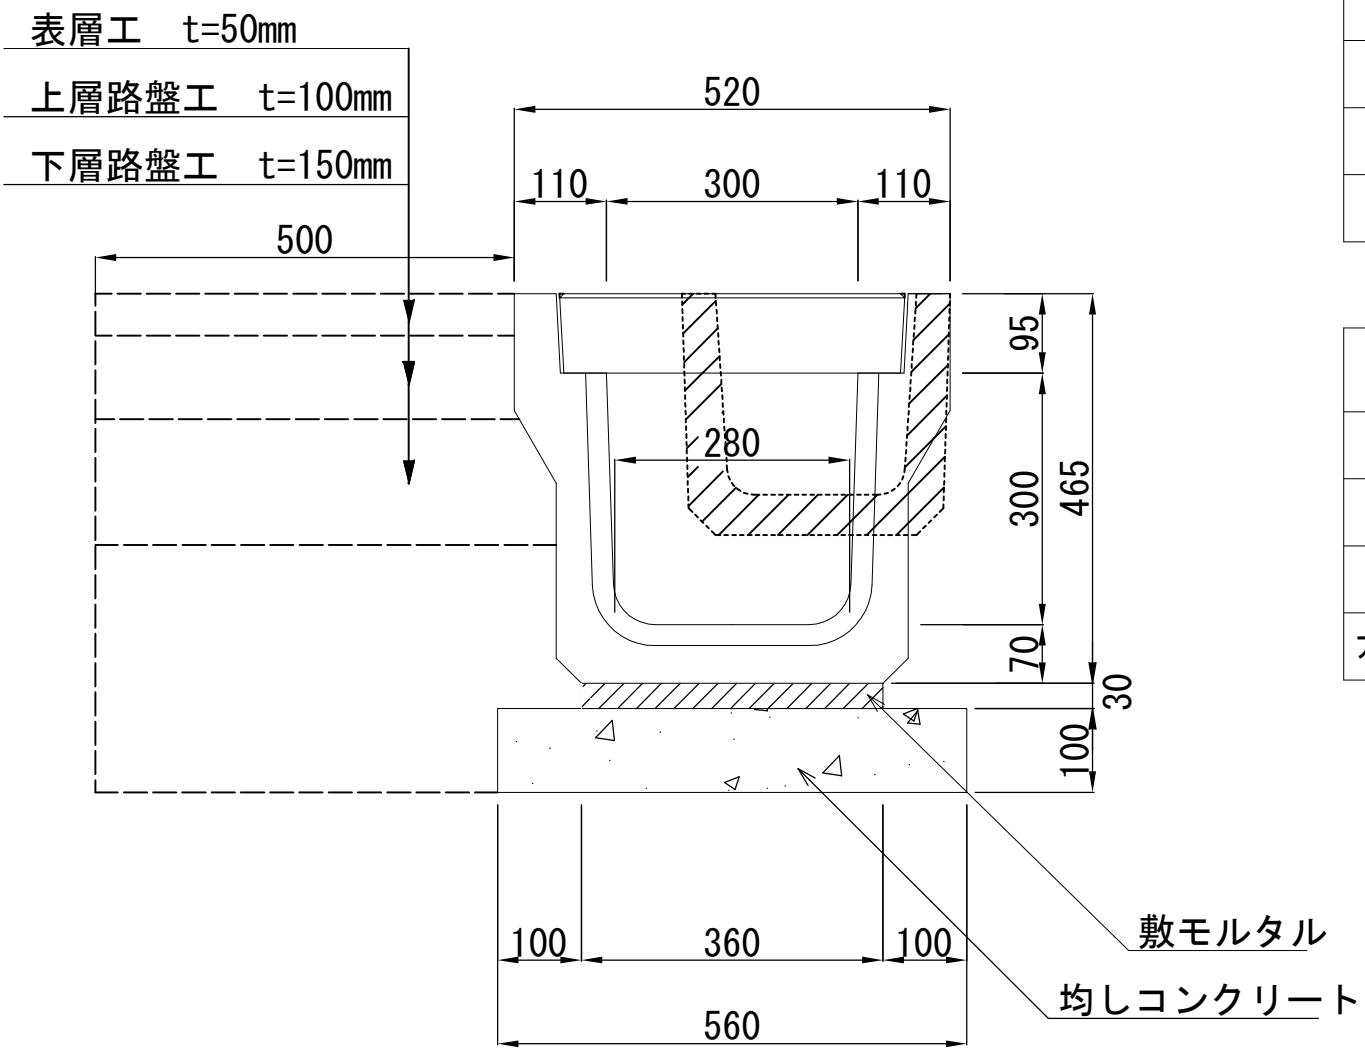

| 材料表（コンクリート基礎）10m当 |           |    |       |     |
|-------------------|-----------|----|-------|-----|
| 名 称               | 規 格       | 単位 | 数 量   | 摘 要 |
| PU3側溝             | 300×300   | 本  | 5.0   |     |
| PC4側溝ふた           | 412×500   | 枚  | 20.0  |     |
| 敷モルタル             | C:S=1:3   | m3 | 0.108 |     |
| 均しコンクリート          | 18-8-40BB | m3 | 0.56  |     |
| 同上型枠              |           | m2 | 2.00  |     |

| 材料表（フレキャスト基礎版）10m当 |         |    |       |     |
|--------------------|---------|----|-------|-----|
| 名 称                | 規 格     | 単位 | 数 量   | 摘 要 |
| PU3側溝              | 300×300 | 本  | 5.0   |     |
| PC4側溝ふた            | 412×500 | 枚  | 20.0  |     |
| 敷モルタル              | C:S=1:3 | m3 | 0.108 |     |
| フレキャスト基礎版          |         | 枚  | 5.0   |     |

| 土工 10m当 |     |    |     |     |
|---------|-----|----|-----|-----|
| 名 称     | 規 格 | 単位 | 数 量 | 摘 要 |
| 掘削      |     | m3 | 4.7 |     |
| 埋戻      |     | m3 | 1.6 |     |
| 残土      |     | m3 | 2.9 |     |

|        |                    |      |  |
|--------|--------------------|------|--|
| 工 事 名  | 道改第6-19号<br>側溝整備工事 |      |  |
| 路線・河川名 | 市道614126号          |      |  |
| 施工箇所名  | 多治見市明和町2丁目地内       |      |  |
| 図面の種類  | 構造図                |      |  |
| 縮 尺    |                    | 図面番号 |  |
| 事務所名   | 多治見市役所建設水道部道路河川課   |      |  |