



位置図

A1 S=1:1000
A3 S=1:2000




工事名	道第6-18号 舗装整備工事
路線・河川名	市道512300線
施工箇所名	多治見市幸町2丁目他地内
図面の種類	位置図
縮尺	図面番号
事務所名	多治見市役所建設水道部道路河川課

平面図 A1 S=1: 500
A3 S=1:1000

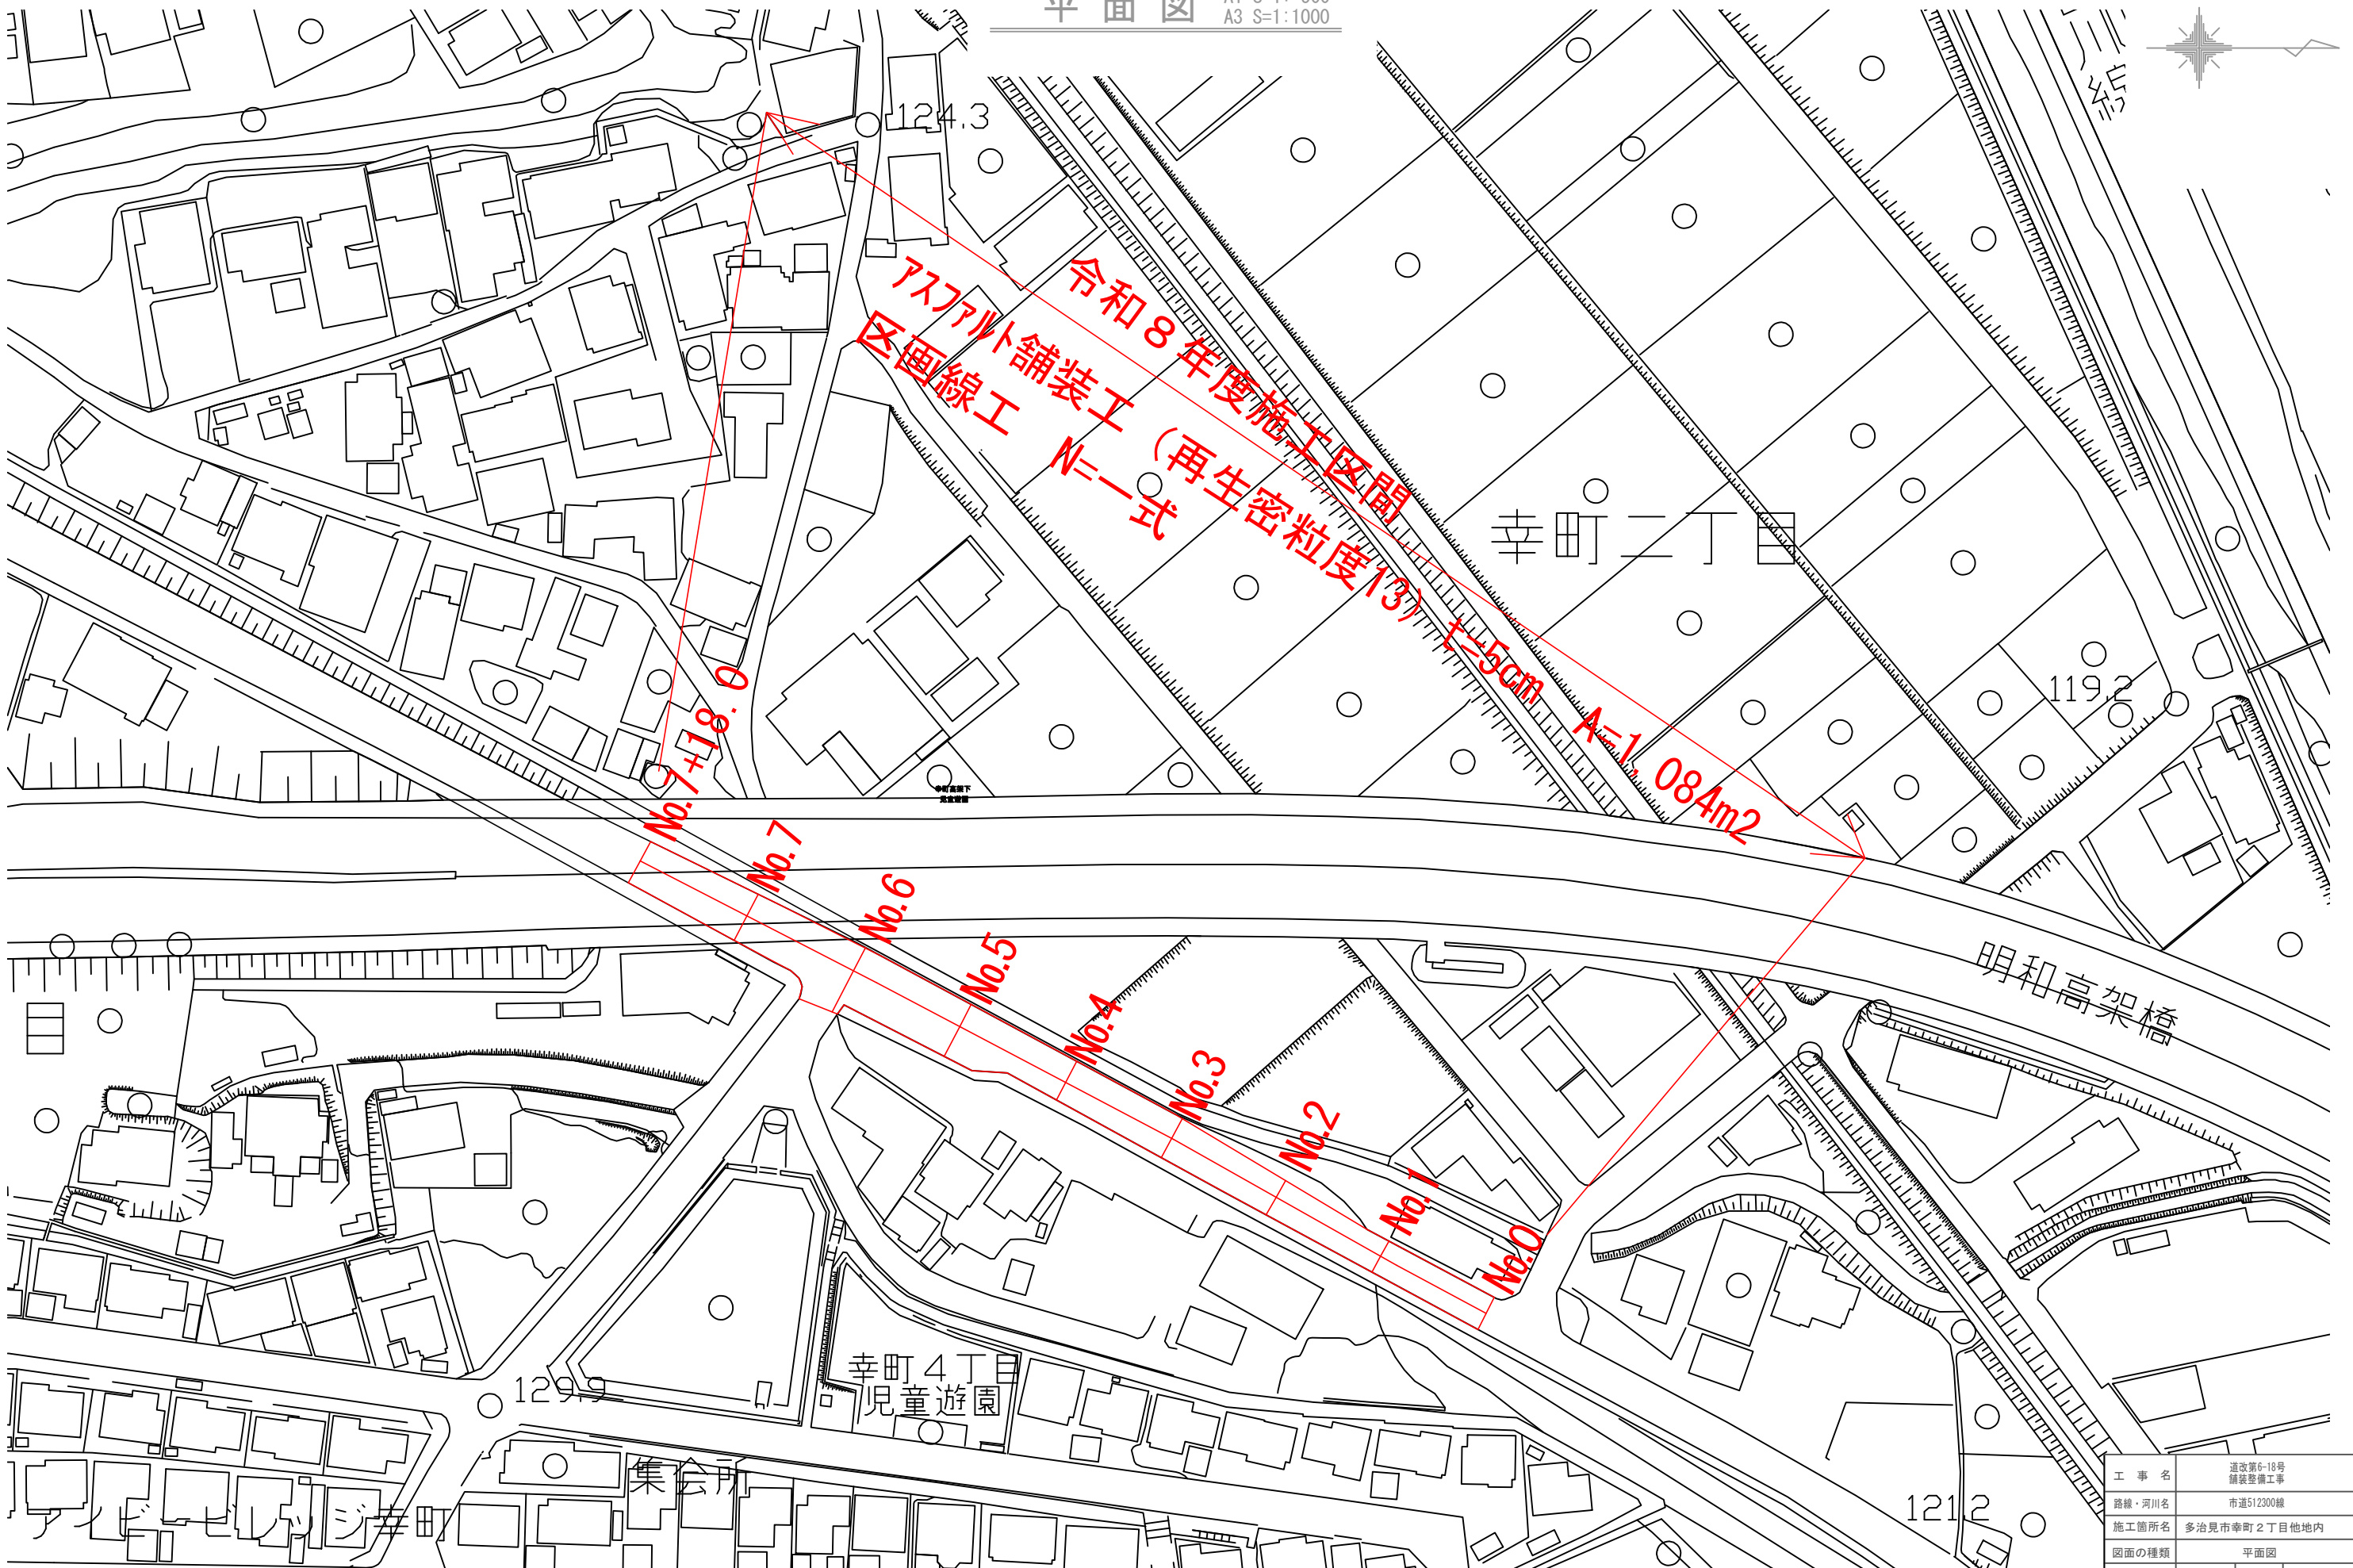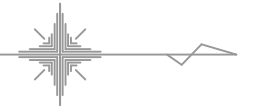

工事名	道改第6-18号 舗装整備工事
路線・河川名	市道512300線
施工箇所名	多治見市幸町2丁目地内
図面の種類	平面図
縮尺	図面番号
事務所名	多治見市役所建設水道部道路河川課

展開図

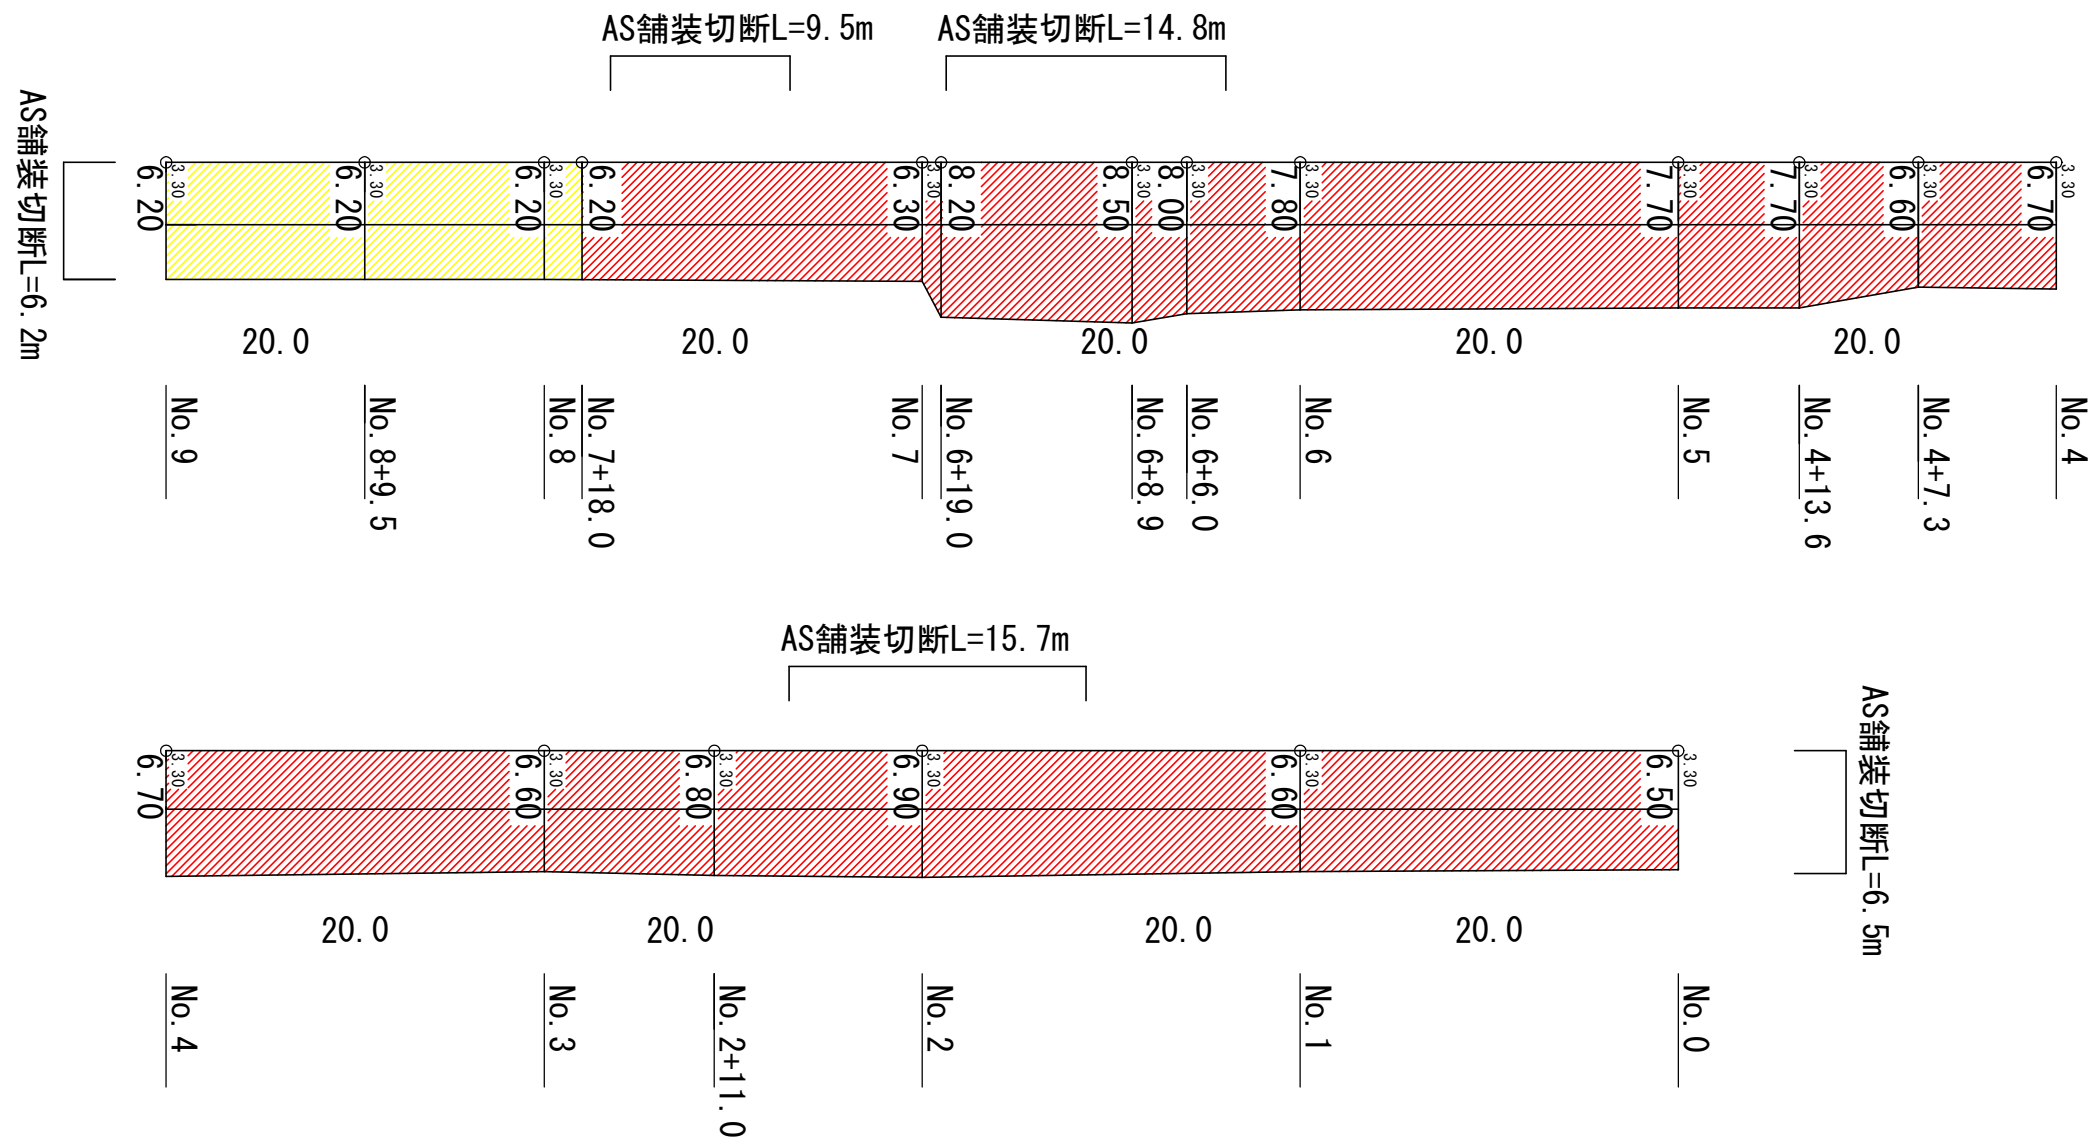

区画線工

AS舗装切断 L=6.5+6.2+15.7+14.8+9.5+158.0（中心）=210.7m

道路鋏（キャッツアイ）設置工 N=19箇所

外側線（白破線 W=15cm） L=(9+4+6)*1.0=19.0m

外側線（白実線 W=15cm） L=158.0*2-19.0*2-3.0*2=272.0m

中心線（白破線 W=15cm） L=5.0*10=50.0m

中心線（白実線 W=15cm） L=30.0*2=60.0m

横断歩道（白実線 W=45cm） L=3.0*8=24.0m

停止線（白実線 W=45cm） L=3.6*1=3.6m

文字（ダイヤモンド W=15cm） L=17.0*4=68.0m

工事名	道改第6-18号 舗装整備工事		
路線・河川名	市道512300線		
施工箇所名	多治見市幸町2丁目他地内		
図面の種類	展開図		
縮尺	図面番号		
事務所名	多治見市役所建設水道部道路河川課		