



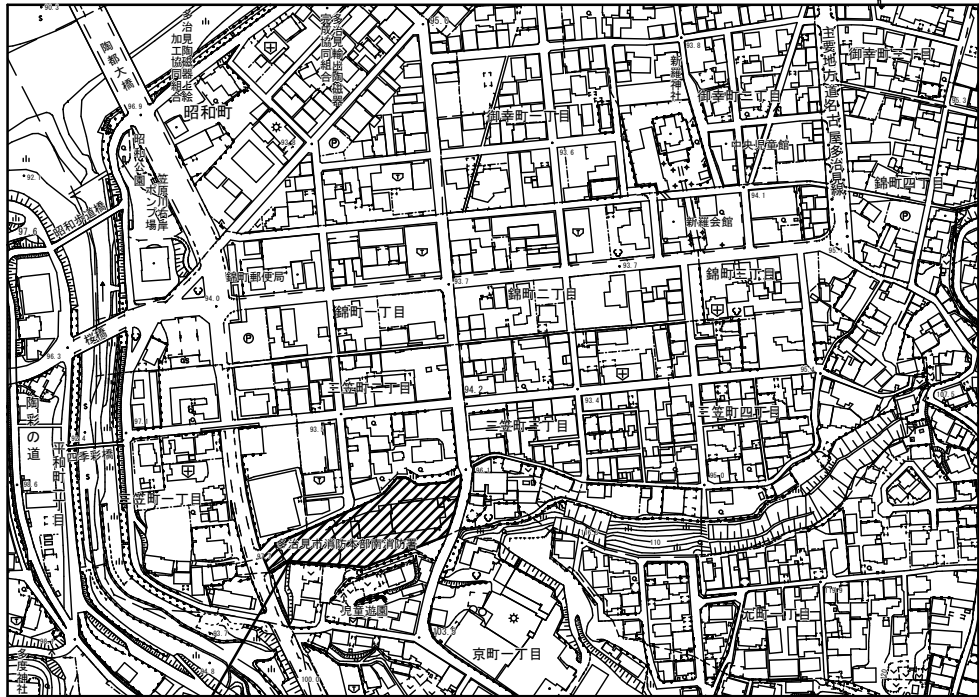


工事対象敷地

付近見取図 S=1 : 5,000

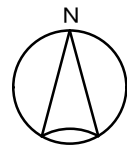


工事概要

建具工事				
【OSD-1】	H=4005 W=7525 手動バランス式 ローヘッド型	1.0	箇所	
同上取付工事	重量オーバースライディングト7A-100同等品 下地補強共	1.0	式	
同上材料運搬費		1.0	式	
同上既設取外工事		1.0	式	
【OSD-2】	H=4005 W=6750 手動バランス式 ローヘッド型	1.0	箇所	
同上取付工事	重量オーバースライディングト7A-100同等品 下地補強共	1.0	式	
同上材料運搬費		1.0	式	
同上既設取外工事		1.0	式	
【OSD-3】	H=4005 W=6480 手動バランス式 ローヘッド型	1.0	箇所	
同上取付工事	重量オーバースライディングト7A-100同等品 下地補強共	1.0	式	
同上材料運搬費		1.0	式	
同上既設取外工事		1.0	式	

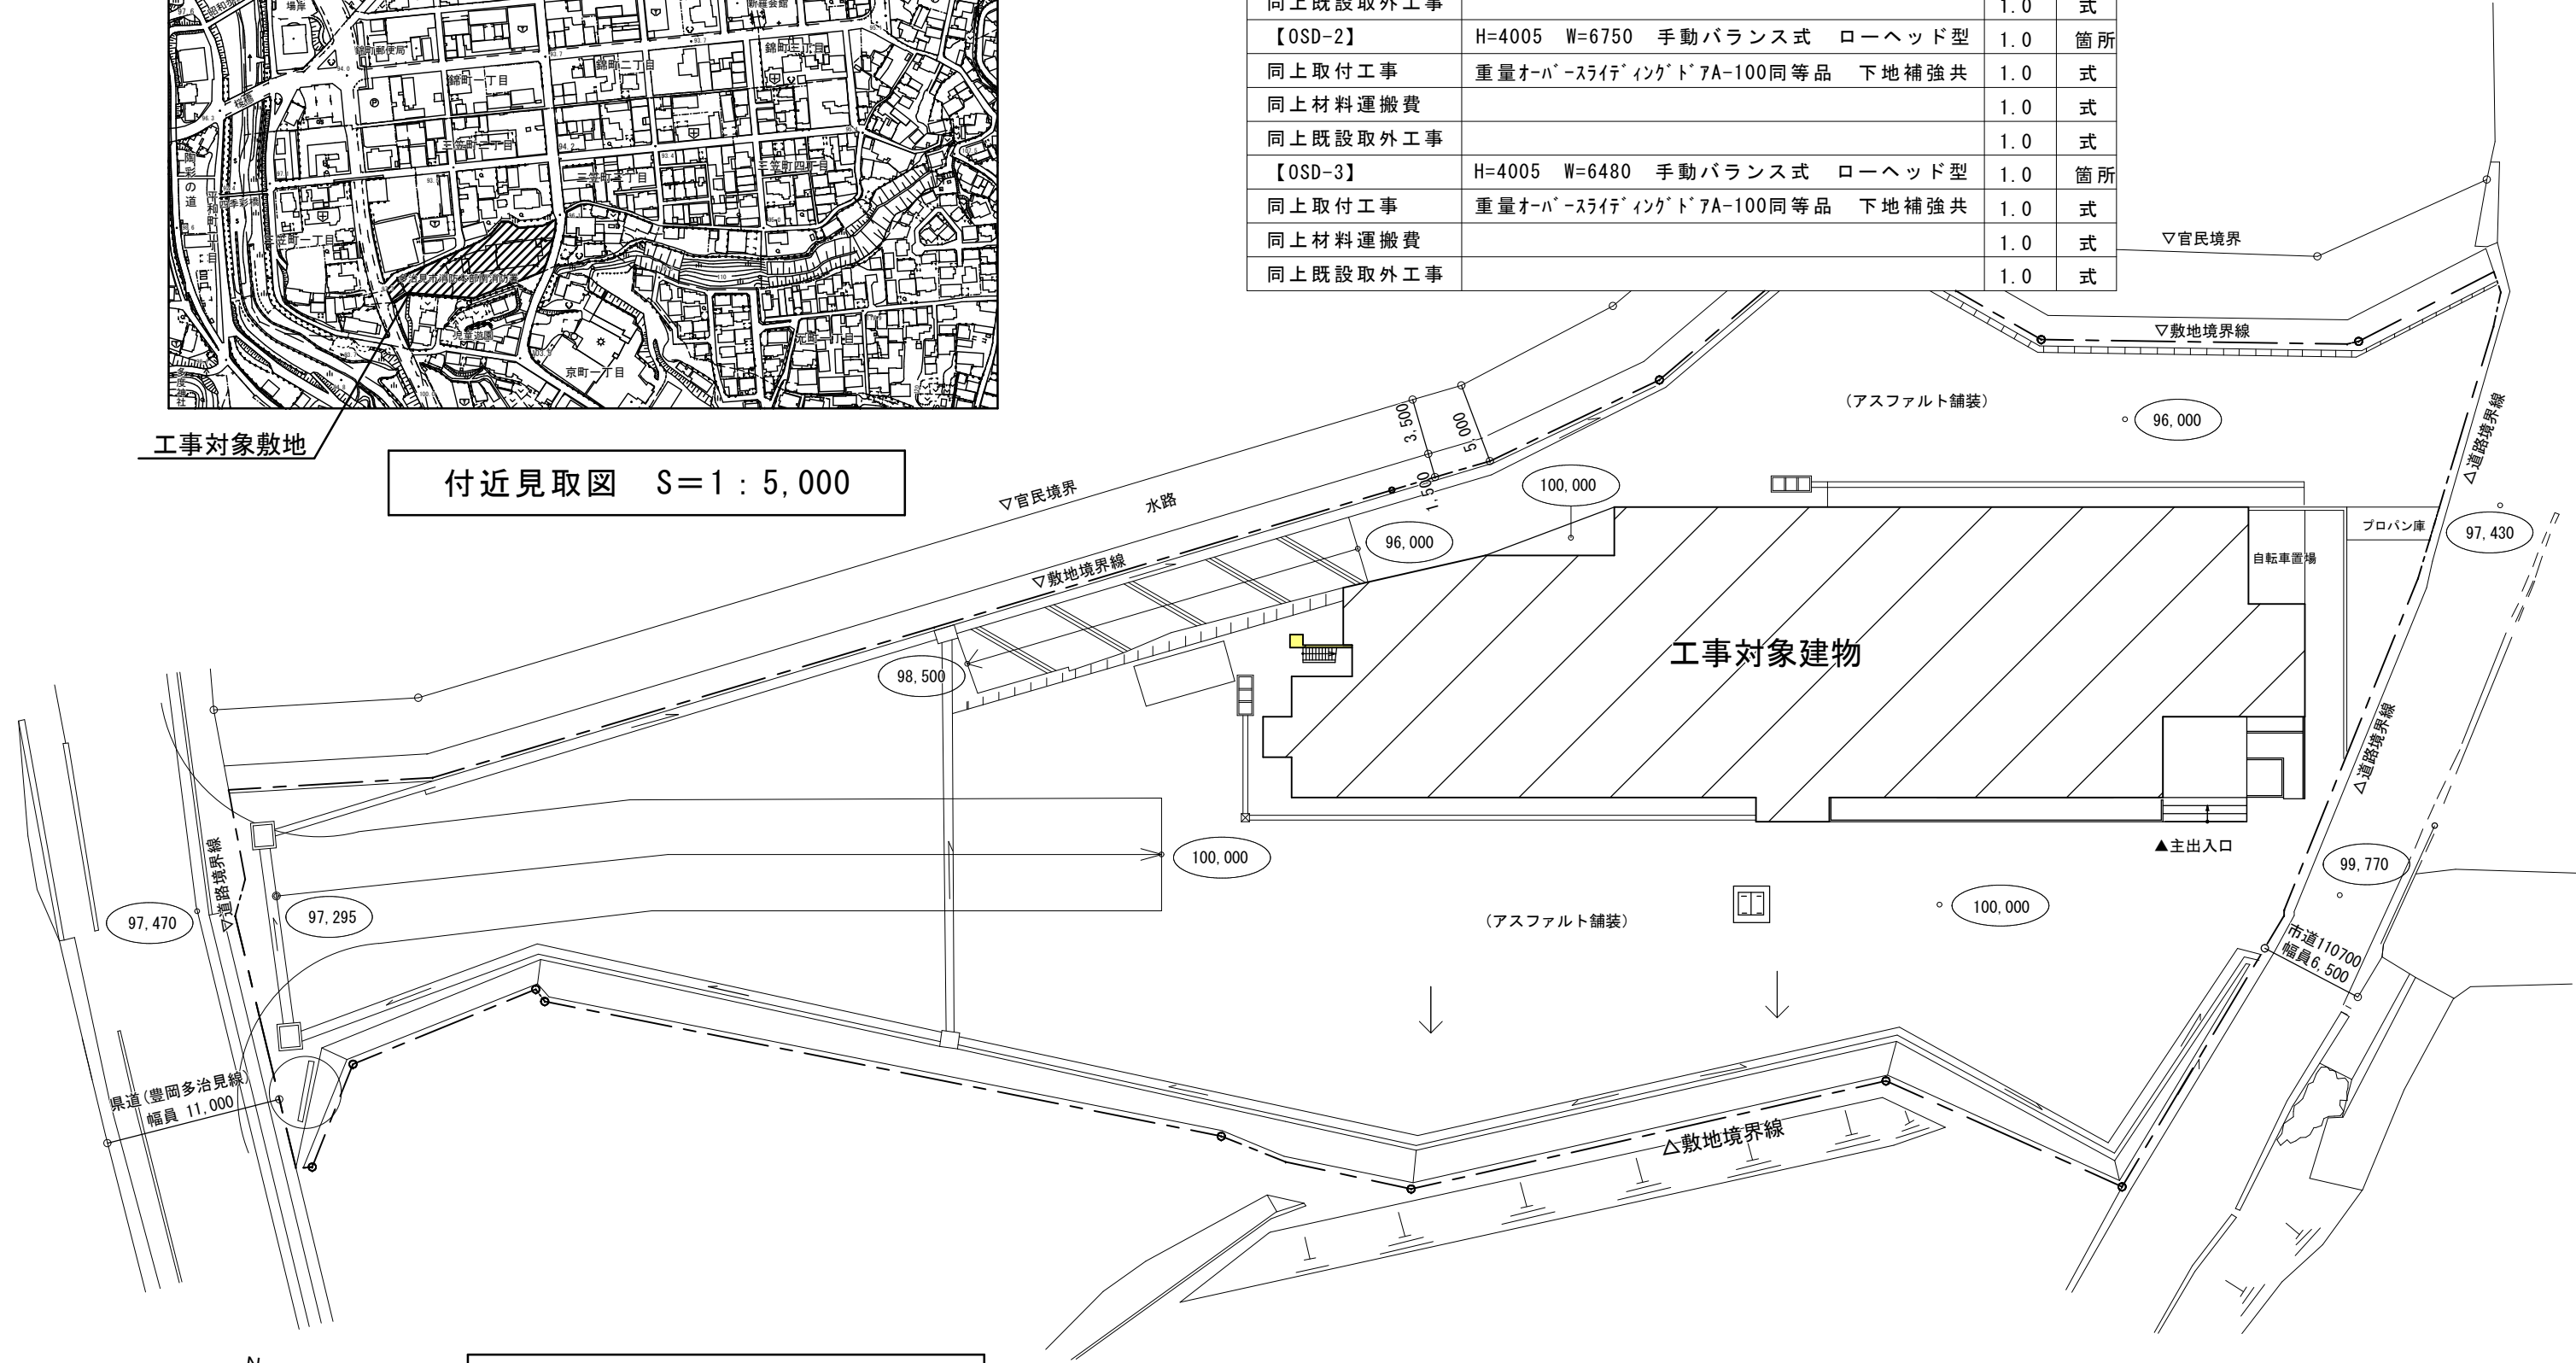


配置図 S=1 : 400

多治見市役所都市計画部建築住宅課			
消防本部庁舎建具改修工事		設計図	年度 R08
縮尺 1:5,000 1:400	図面名 付近見取図 配置図	図面番号 01/03	

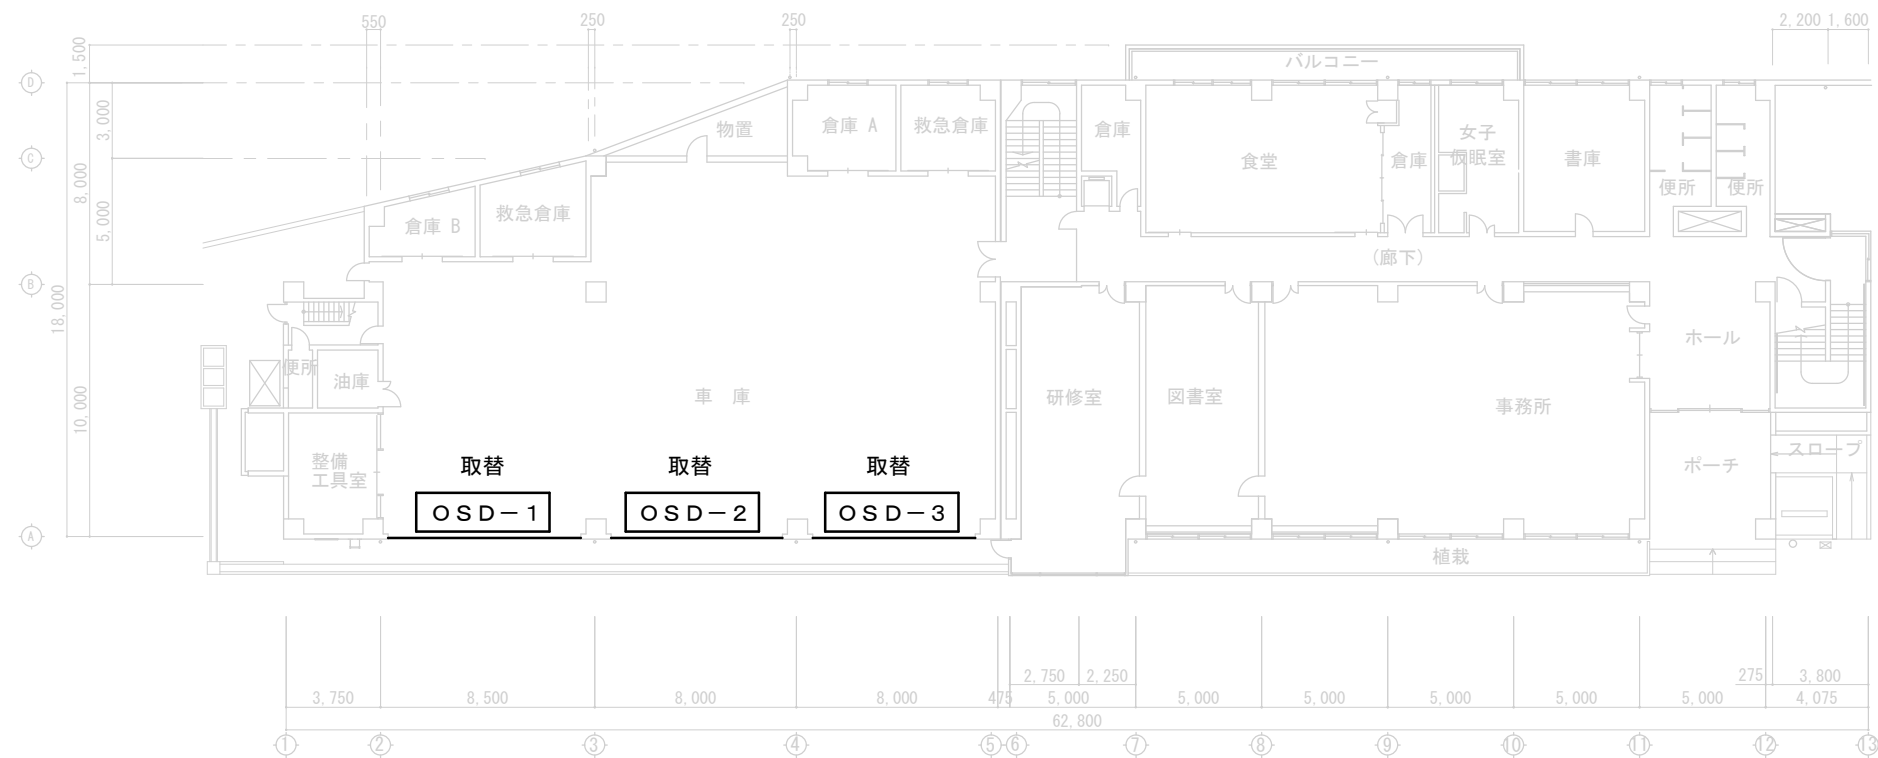


1 階平面図 S=1 : 300

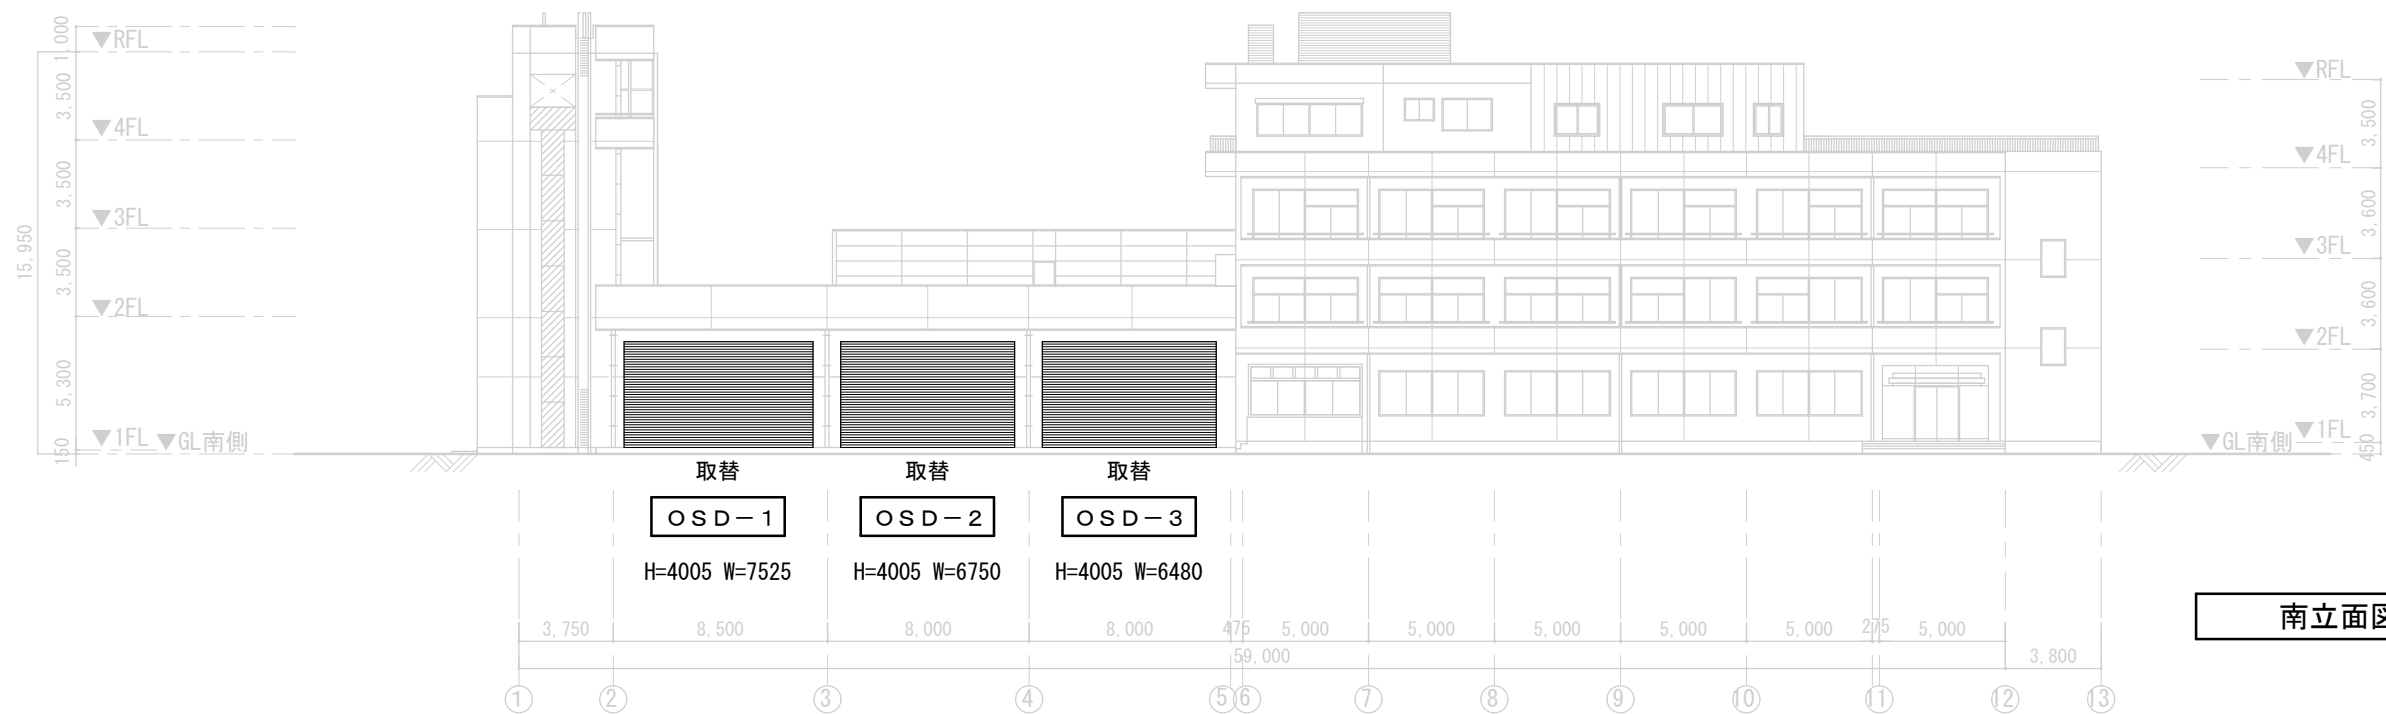

南立面図 S=1 : 300

多治見市役所都市計画部建築住宅課			
消防本部庁舎建具改修工事		設計図	
縮尺		図面番号	
1:300		1 階平面図 南立面図	
		年度	
		R08	
		02/03	

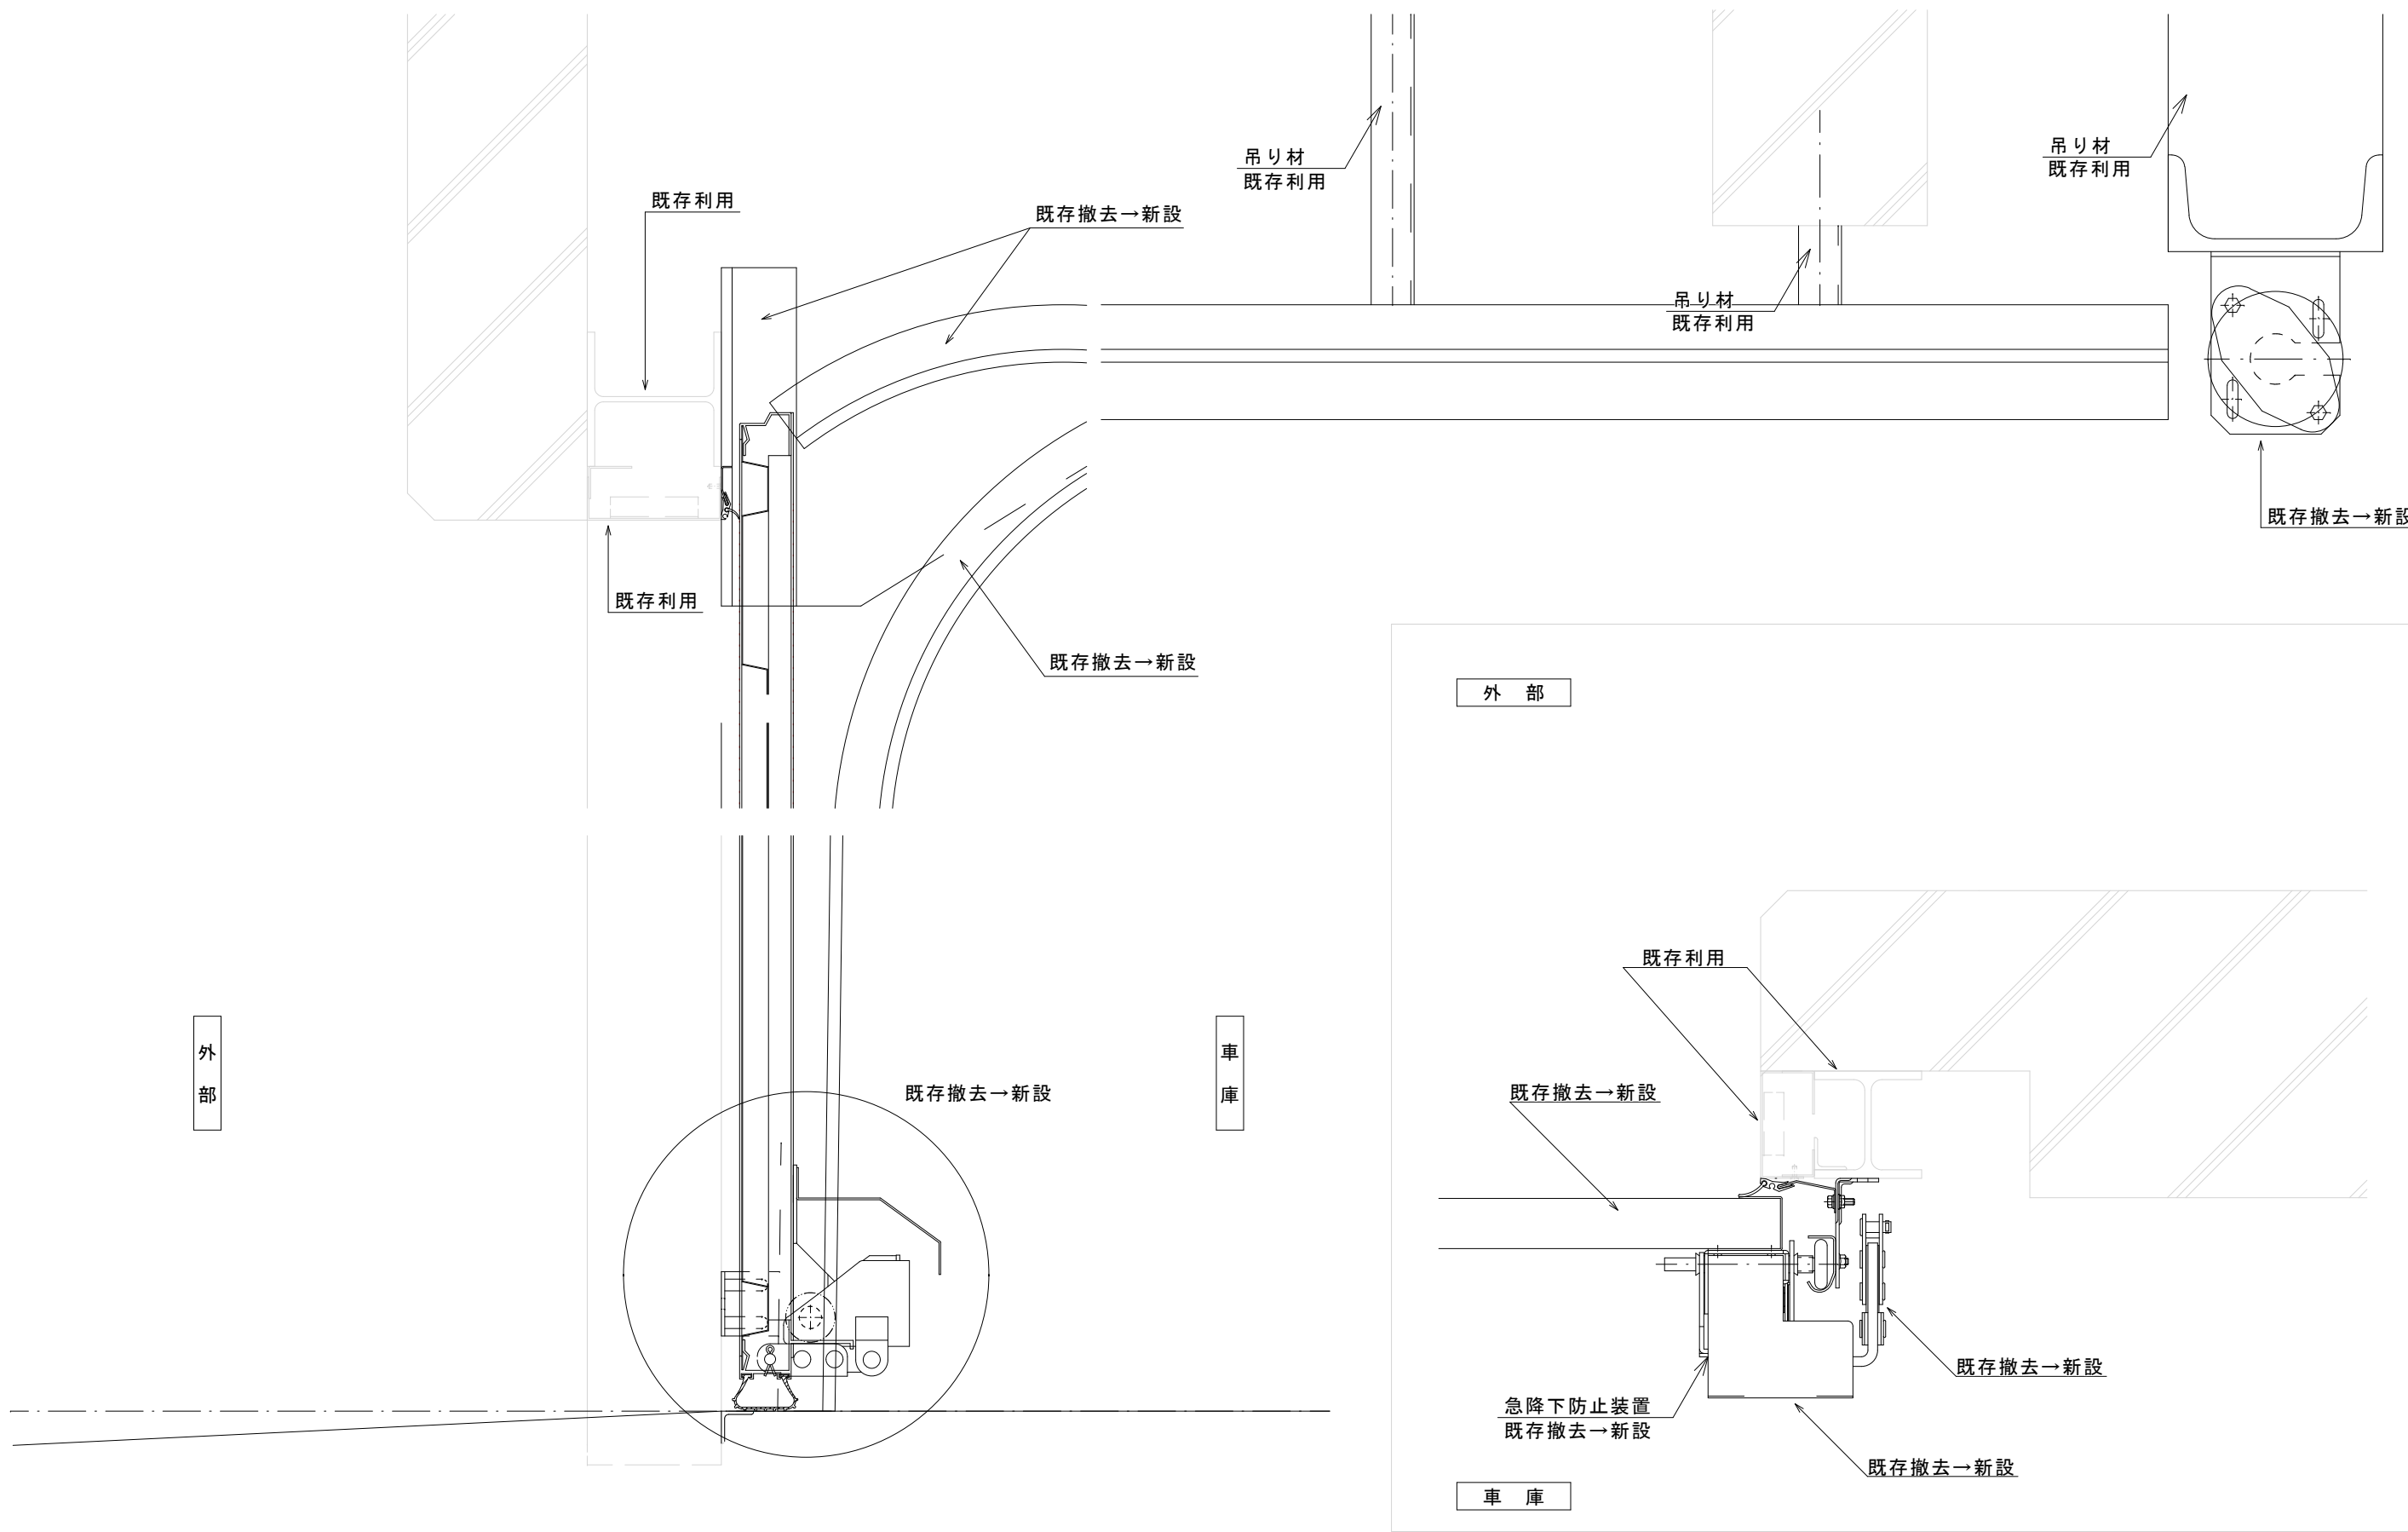

※撤去後、下地の状態を確認し、監督員と協議の上、必要であれば補強すること。

断面詳細図(参考図) S=1 : 6

多治見市役所都市計画部建築住宅課				
消防本部庁舎建具改修工事		設計図		年 度
				R08
縮 尺	1 : 6	図面名	断面詳細図(参考図)	図面番号
				03/03