



位置図 S=1:25,000



工事名	農土維第2号 農業用施設修繕工事		
図面名	位置図		
作成年月日			
縮尺	S=1:25,000	図面番号	/
会社名			
事業者名	多治見市		

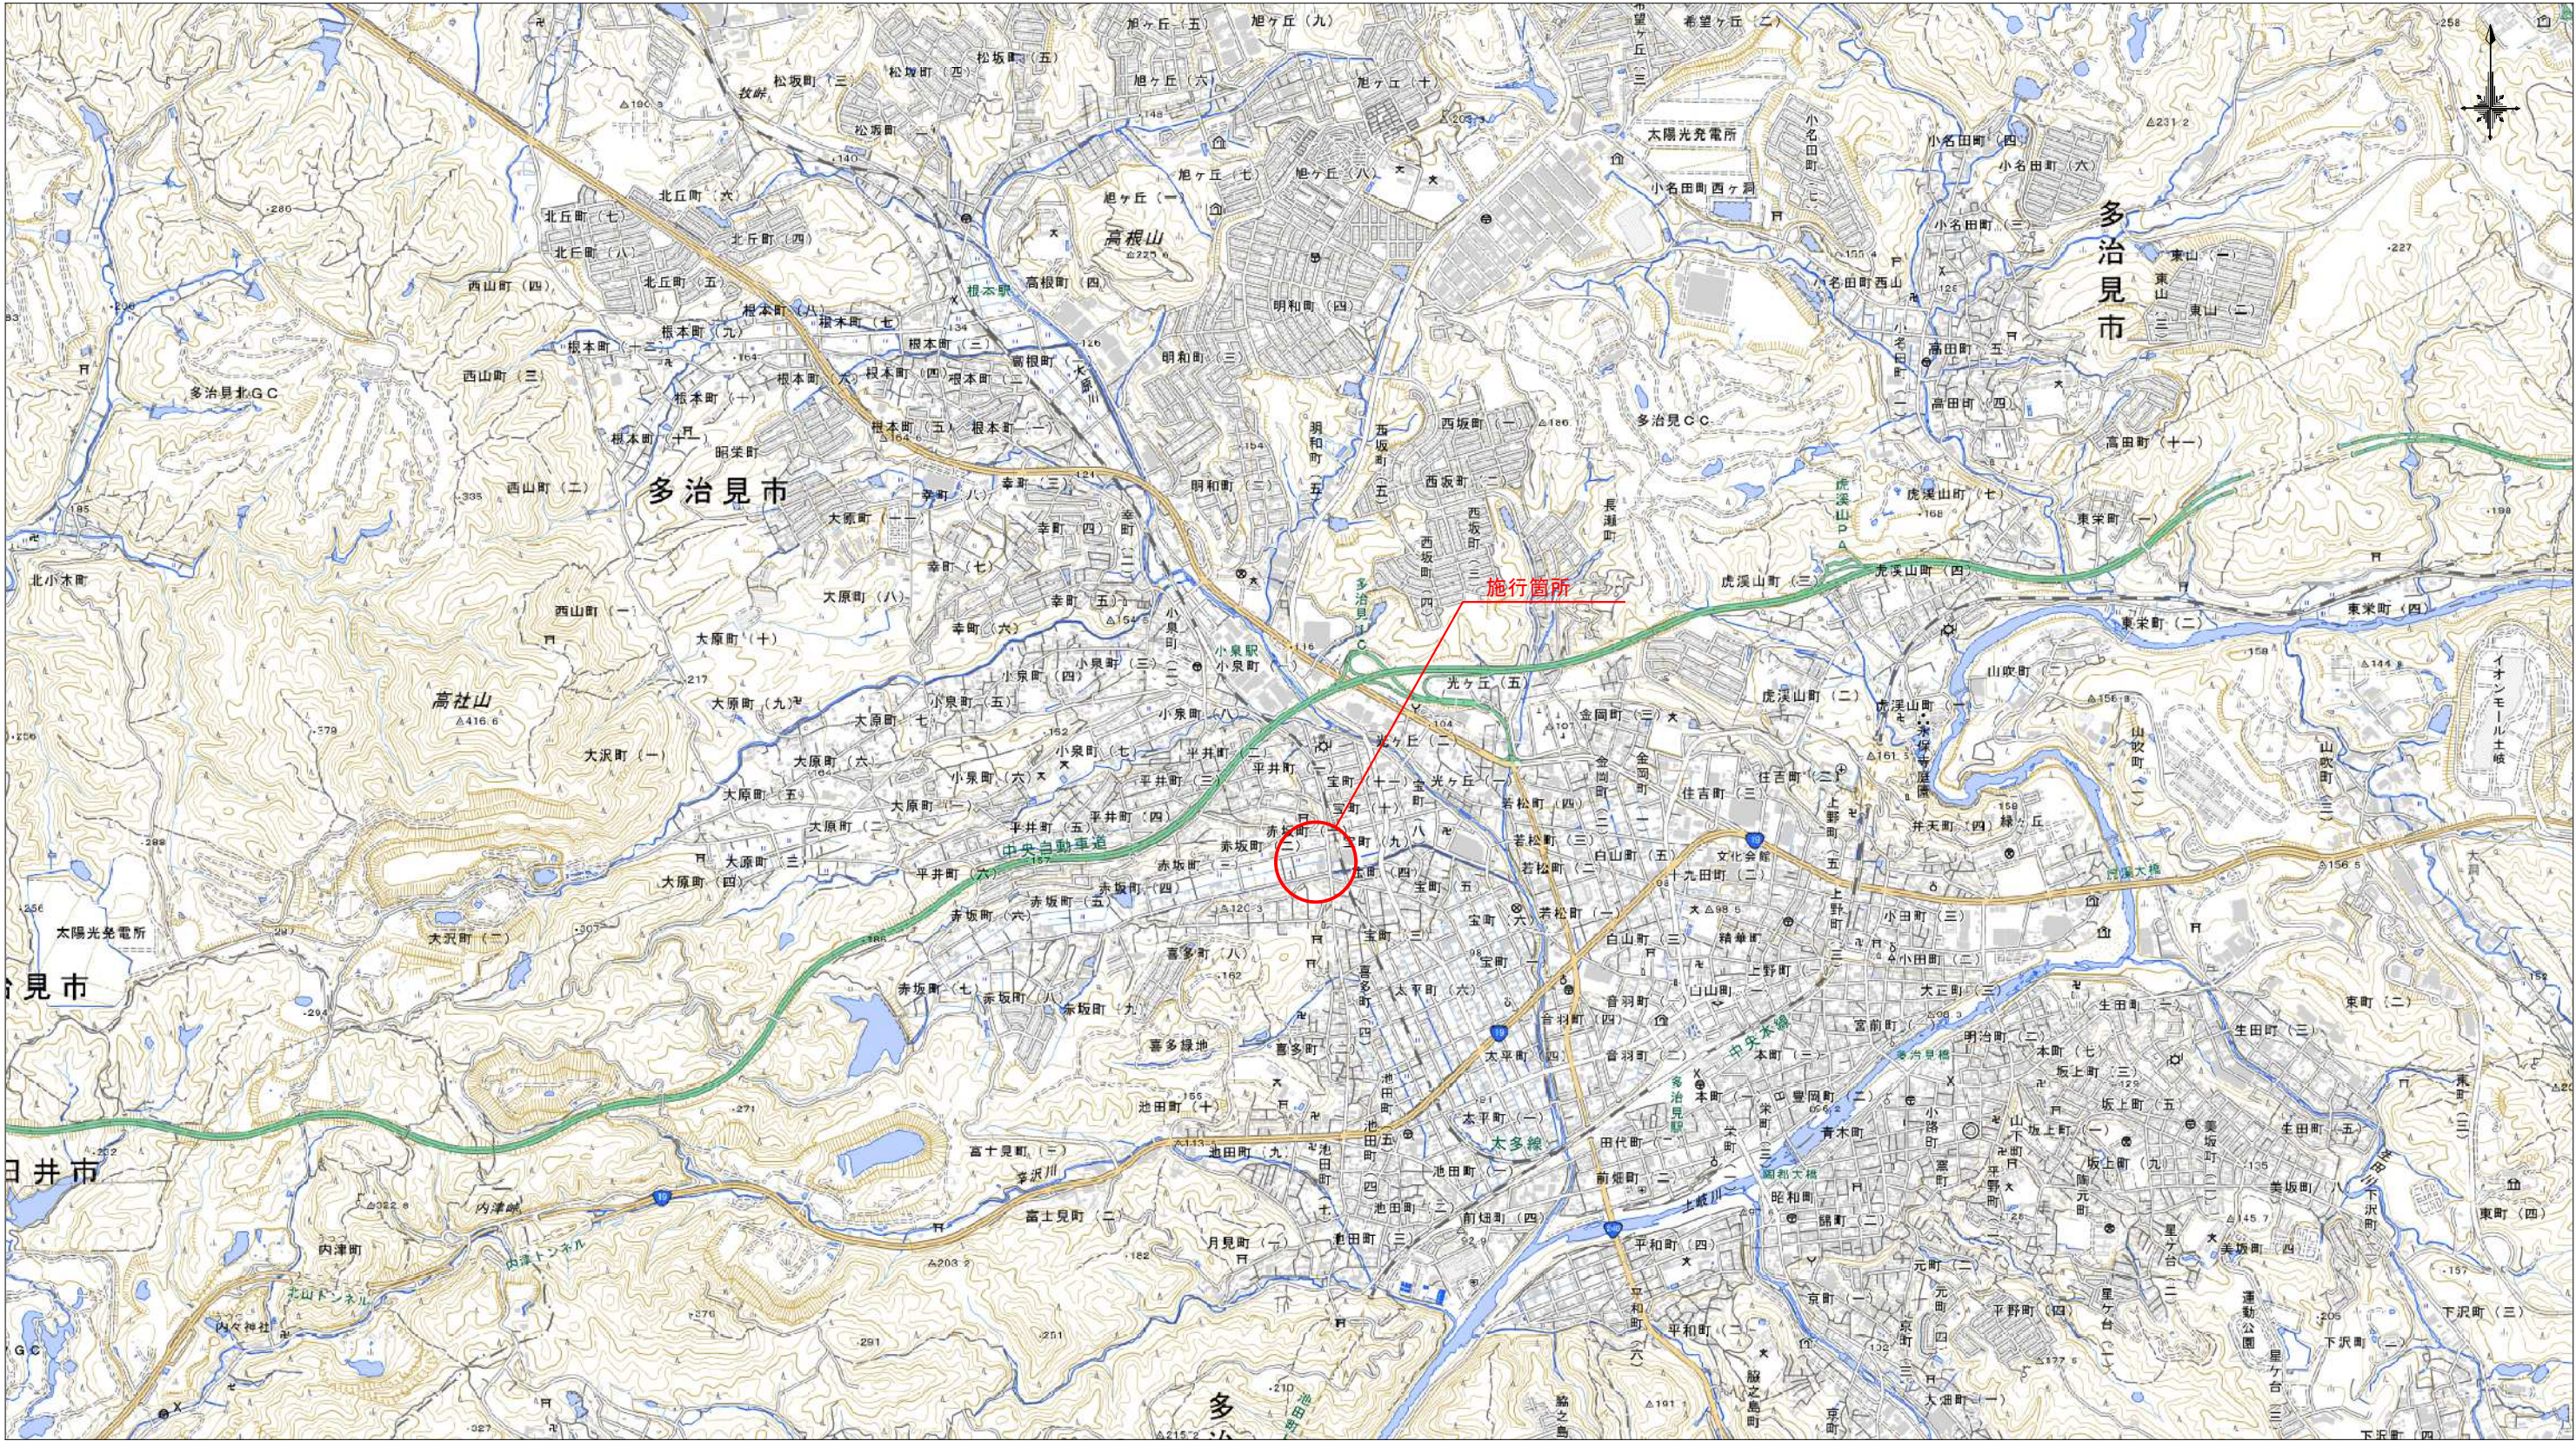

標準図

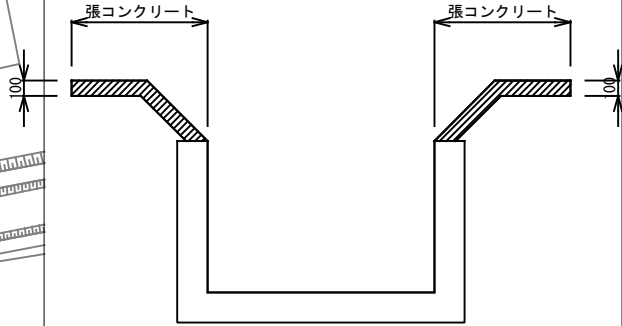

業務名/工事名	農土維第2号 農業用施設修繕工事		
路線・河川名等			
施工箇所名	多治見市赤坂町1丁目 地内		
図面の種類	平面図		
縮 尺	1:500	図面番号	
会 社 名			
事 務 所 名	多 治 見 市		