




工事名	
図面名	位置図
作成年月日	
縮尺	図面番号 /
会社名	
事業者名	多治見市

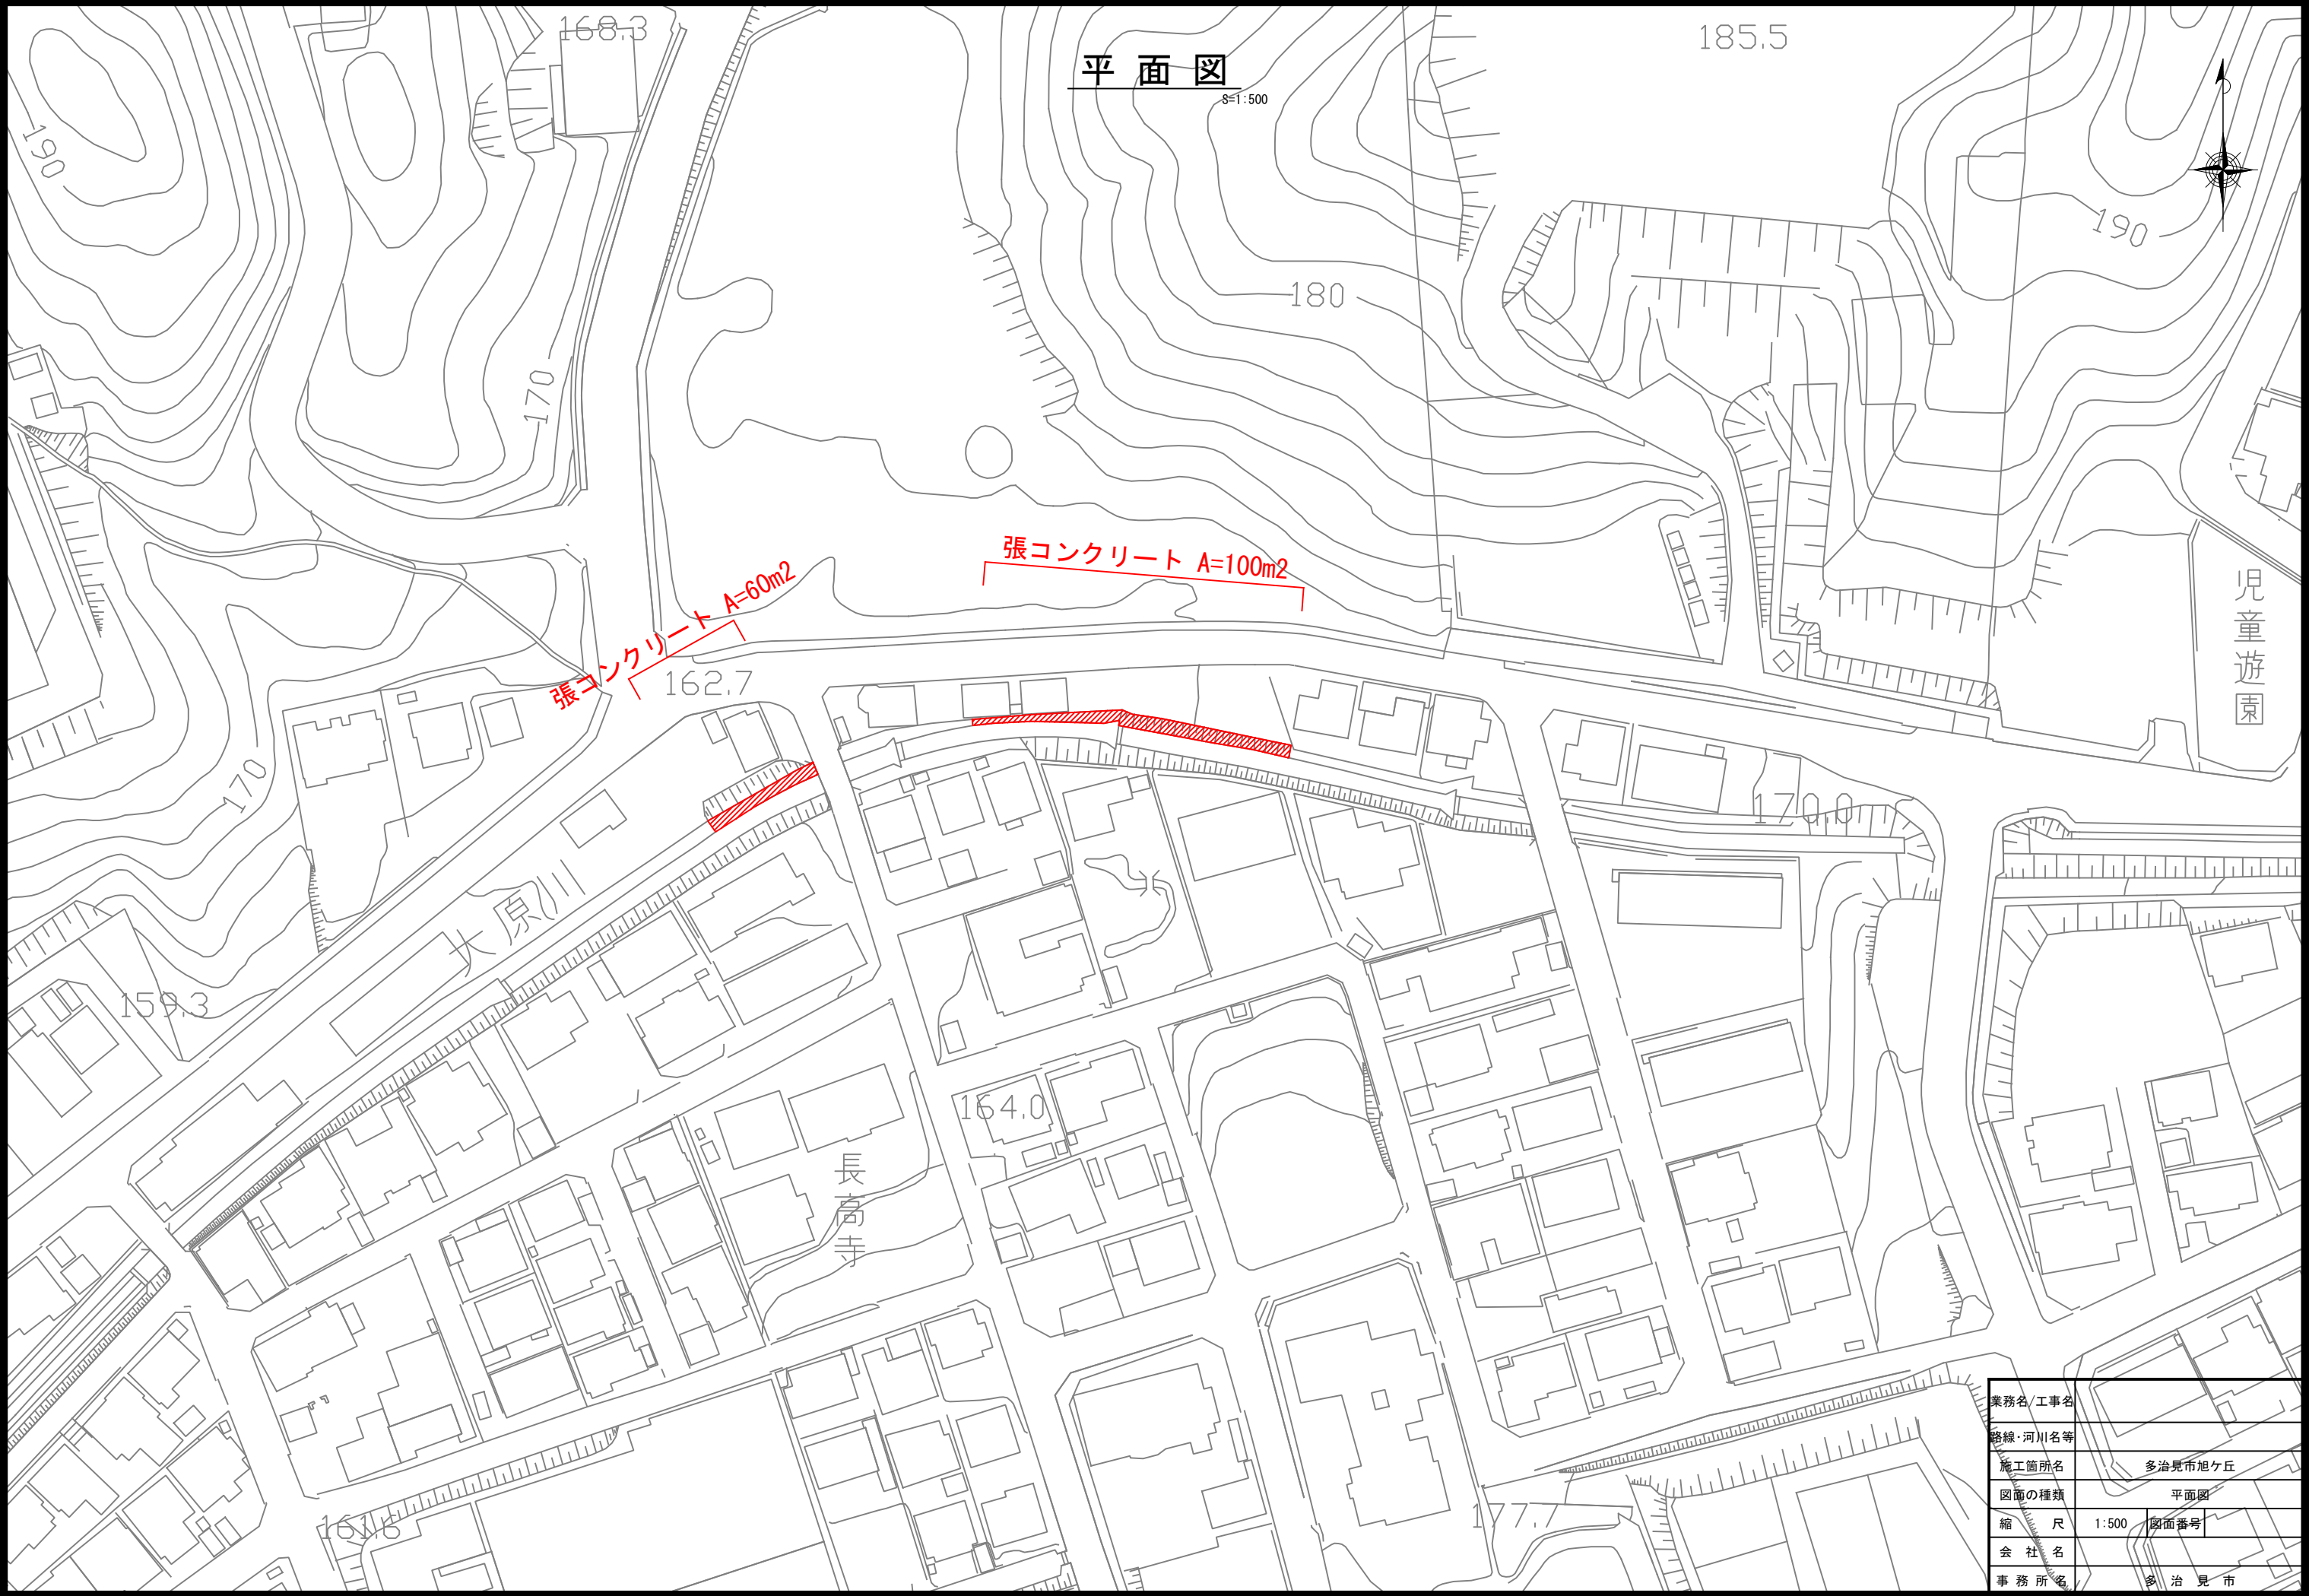

業務名/工事名	
路線・河川名等	
施工箇所名	多治見市旭ヶ丘
図面の種類	平面図
縮尺	1:500
会社名	多治見市
事務所名	多治見市