
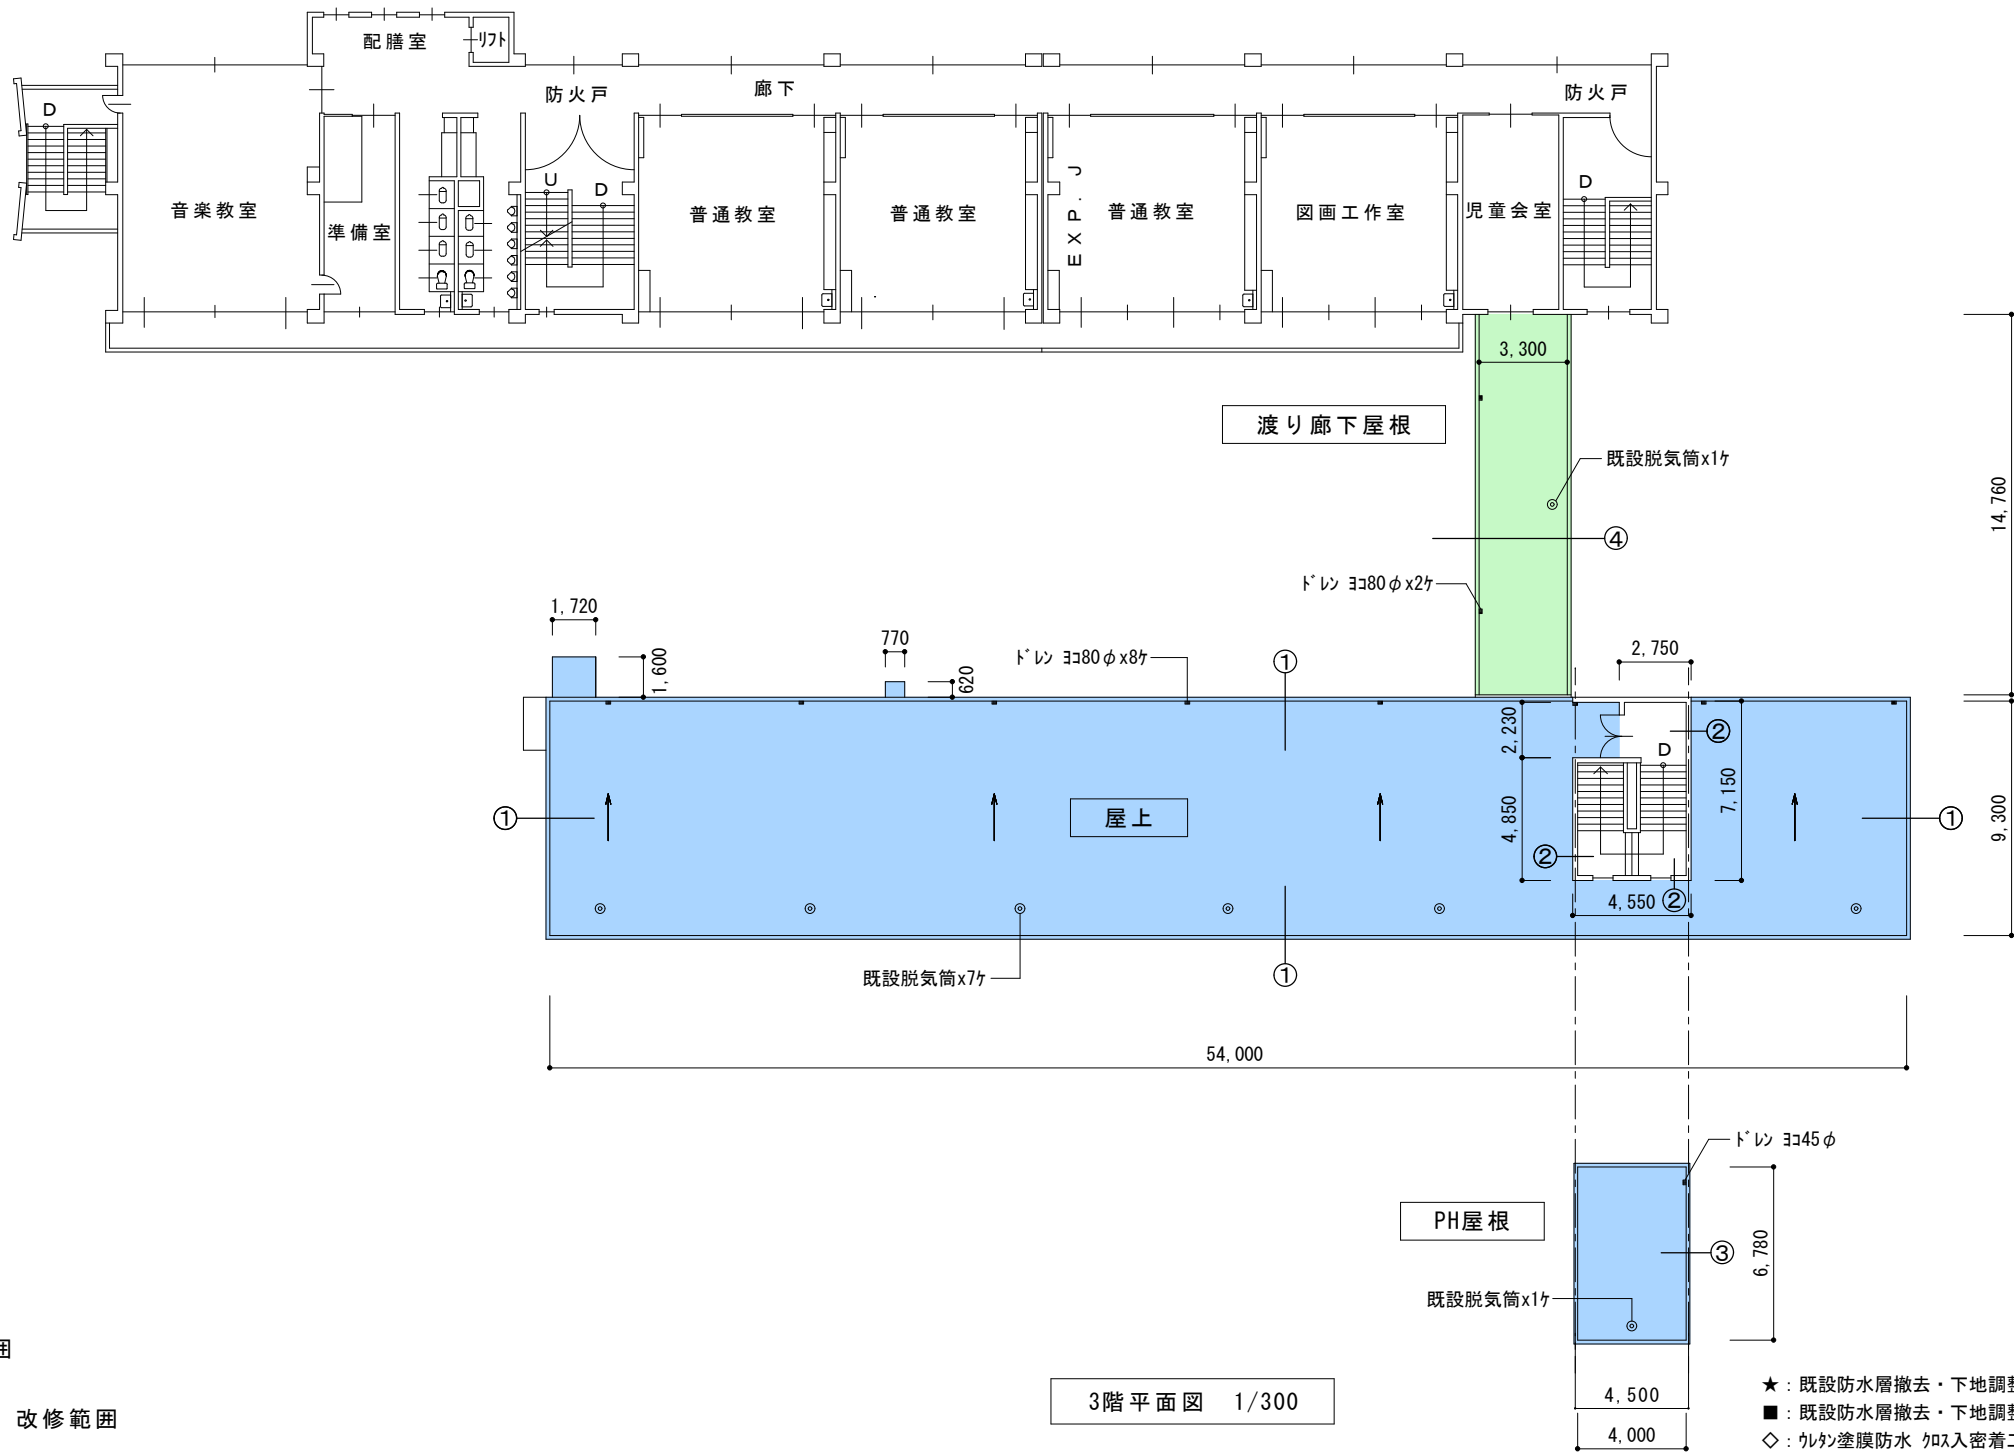
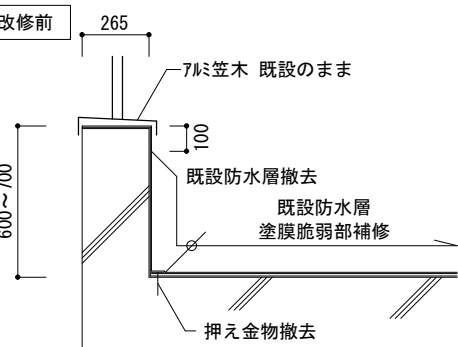
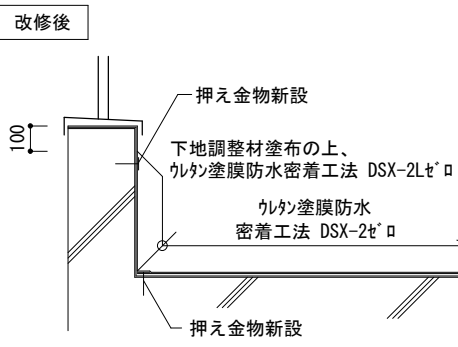
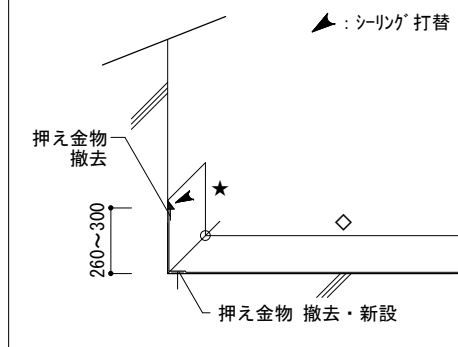
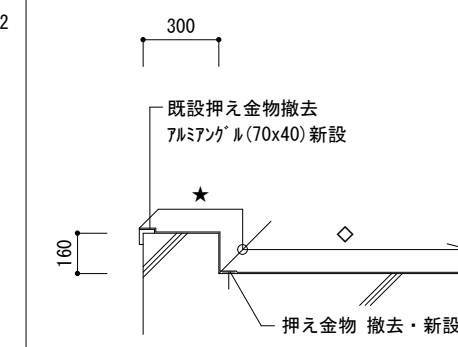
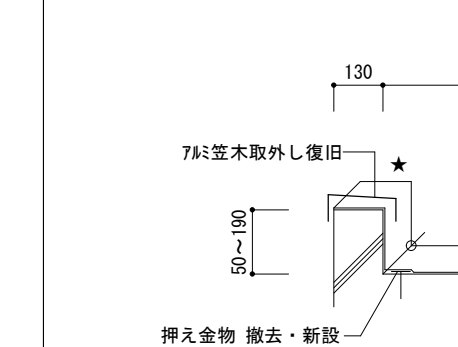
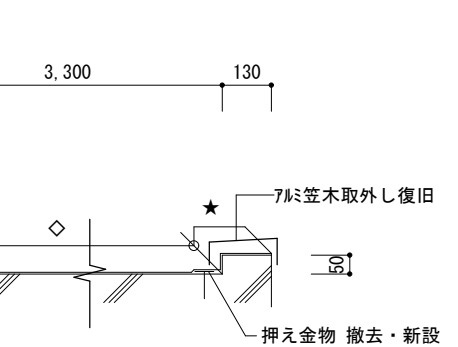


 


■ : 南舎 改修範囲
■ : 渡り廊下ほか 改修範囲

3階平面図 1/300

★ : 既設防水層撤去・下地調整の上、ウレタン塗膜防水 クロス入密着工法 DSX-2L[®] □
■ : 既設防水層撤去・下地調整の上、ウレタン塗膜防水 クロス入密着工法 DSX-2[®] □
◇ : ウレタン塗膜防水 クロス入密着工法 DSX-2[®] □
※ 全て参考品番とする
※ 防水改修の施工については、防水材製造者及び防水施工者との連名で10年以上の保証とする書面を提出する。







①部詳細図(南舎屋上)		1/30		②部詳細図(南舎屋上)		1/30		③部詳細図(PH屋根)		1/30		④部詳細図(渡り廊下屋根)		1/20	
改修前 		改修後 													
多治見市教育委員会事務局教育総務課															
年度		R08		南姫小学校南舎・体育館屋根防水改修工事		設計図		縮尺		1:300		図面名		南舎3階平面図	
														図面番号	
														1	

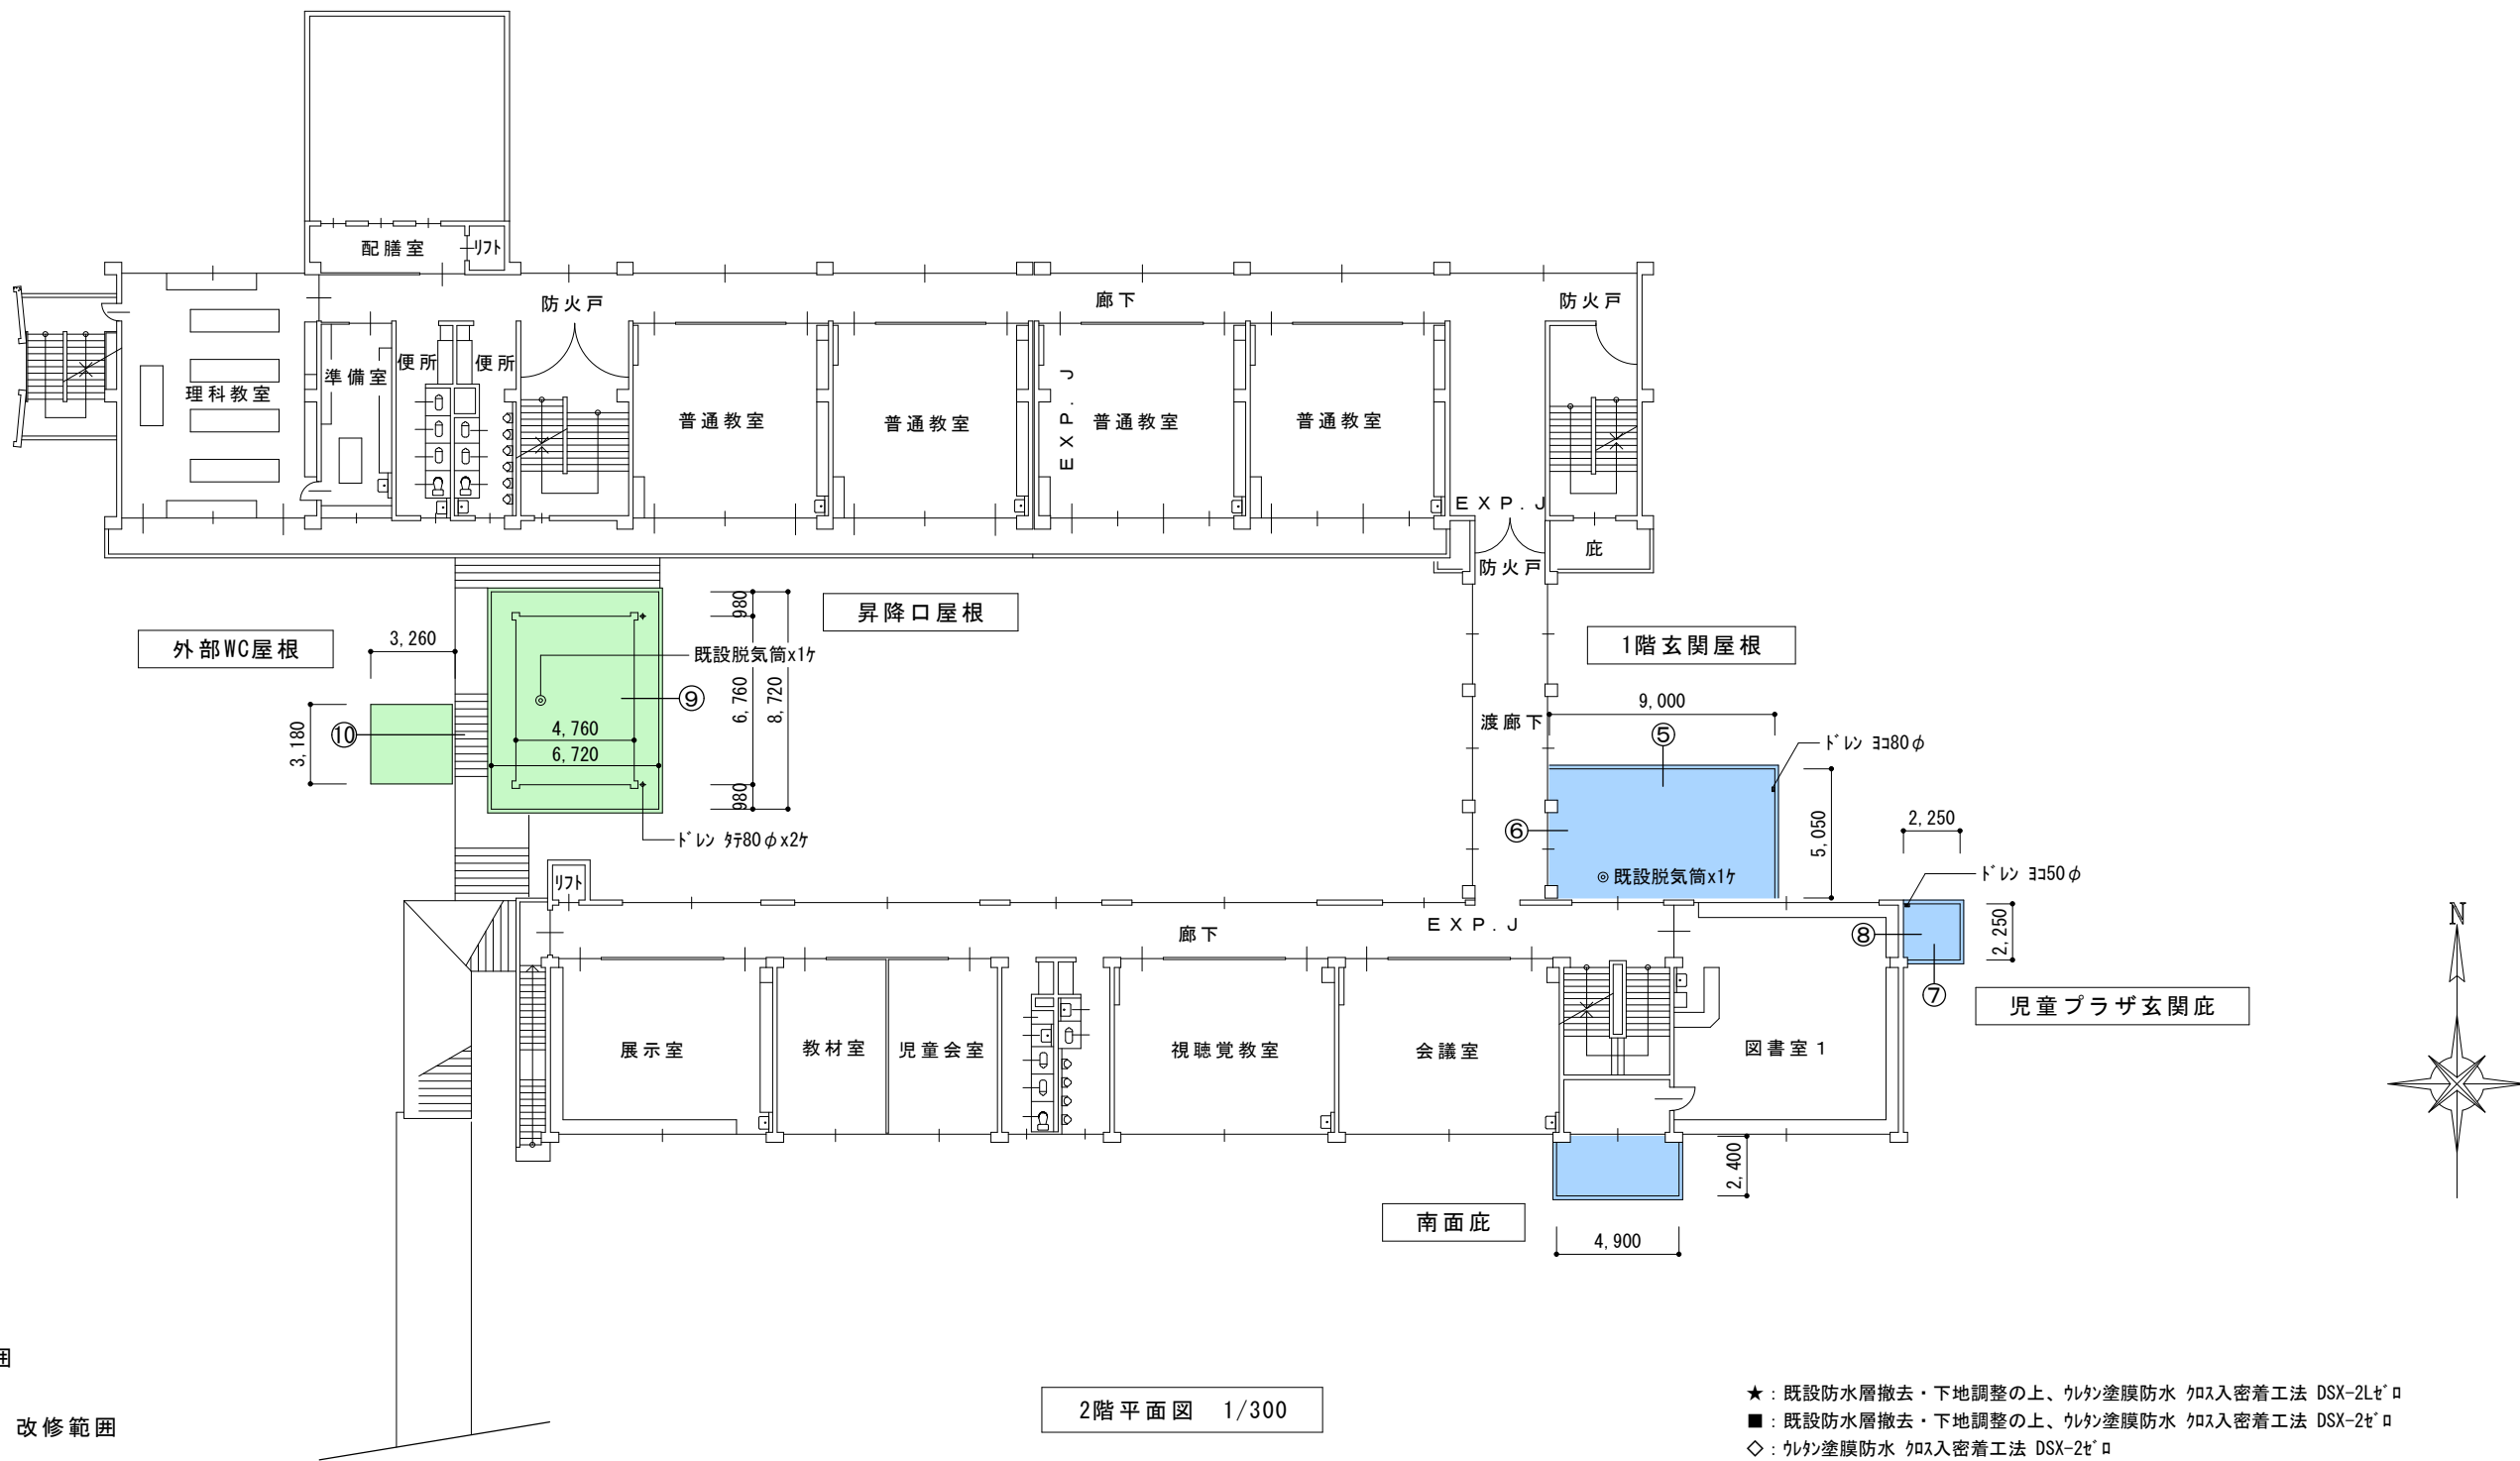


■ : 南舎 改修範囲
■ : 渡り廊下ほか 改修範囲

2階平面図 1/300

★ : 既設防水層撤去・下地調整の上、ウレタン塗膜防水 クロス入密着工法 DSX-2L[®] □
■ : 既設防水層撤去・下地調整の上、ウレタン塗膜防水 クロス入密着工法 DSX-2[®] □
◇ : ウレタン塗膜防水 クロス入密着工法 DSX-2[®] □
※ 全て参考品番とする
※ 防水改修の施工については、防水材料製造者及び防水施工者との連名で10年以上の保証とする書面を提出する。

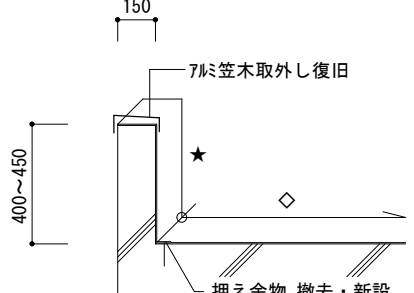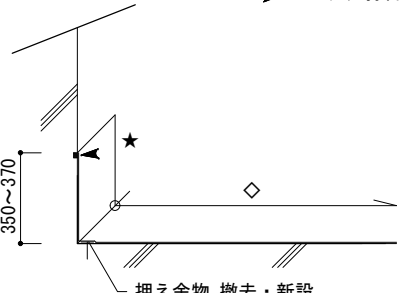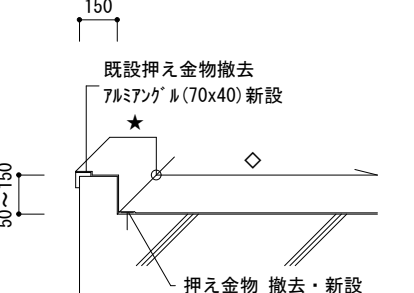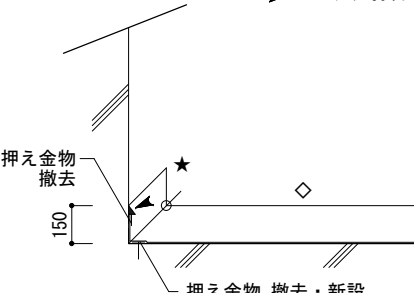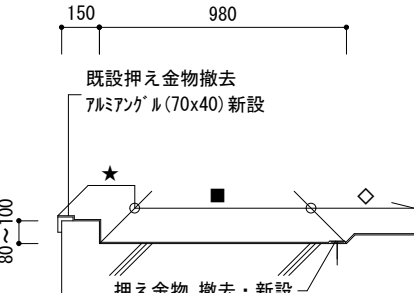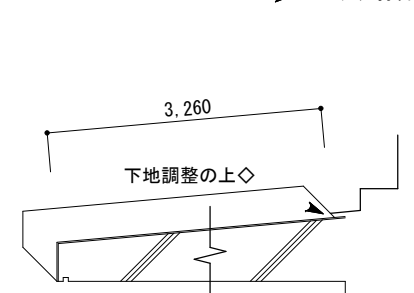⑤部詳細図(1階玄関屋根)		1/30		⑥部詳細図(1階玄関屋根)		1/30		⑦部詳細図(児童プラザ玄関庇)		1/30		⑧部詳細図(児童プラザ玄関庇)		1/30		⑨部詳細図(昇降口屋根)		1/30		⑩部詳細図(外部WC屋根)		1/30	
																							
多治見市教育委員会事務局教育総務課				年度	R08	南姫小学校南舎・体育館屋根防水改修工事				設計図	縮尺	1:300	図面名	南舎2階平面図				図面番号	2				

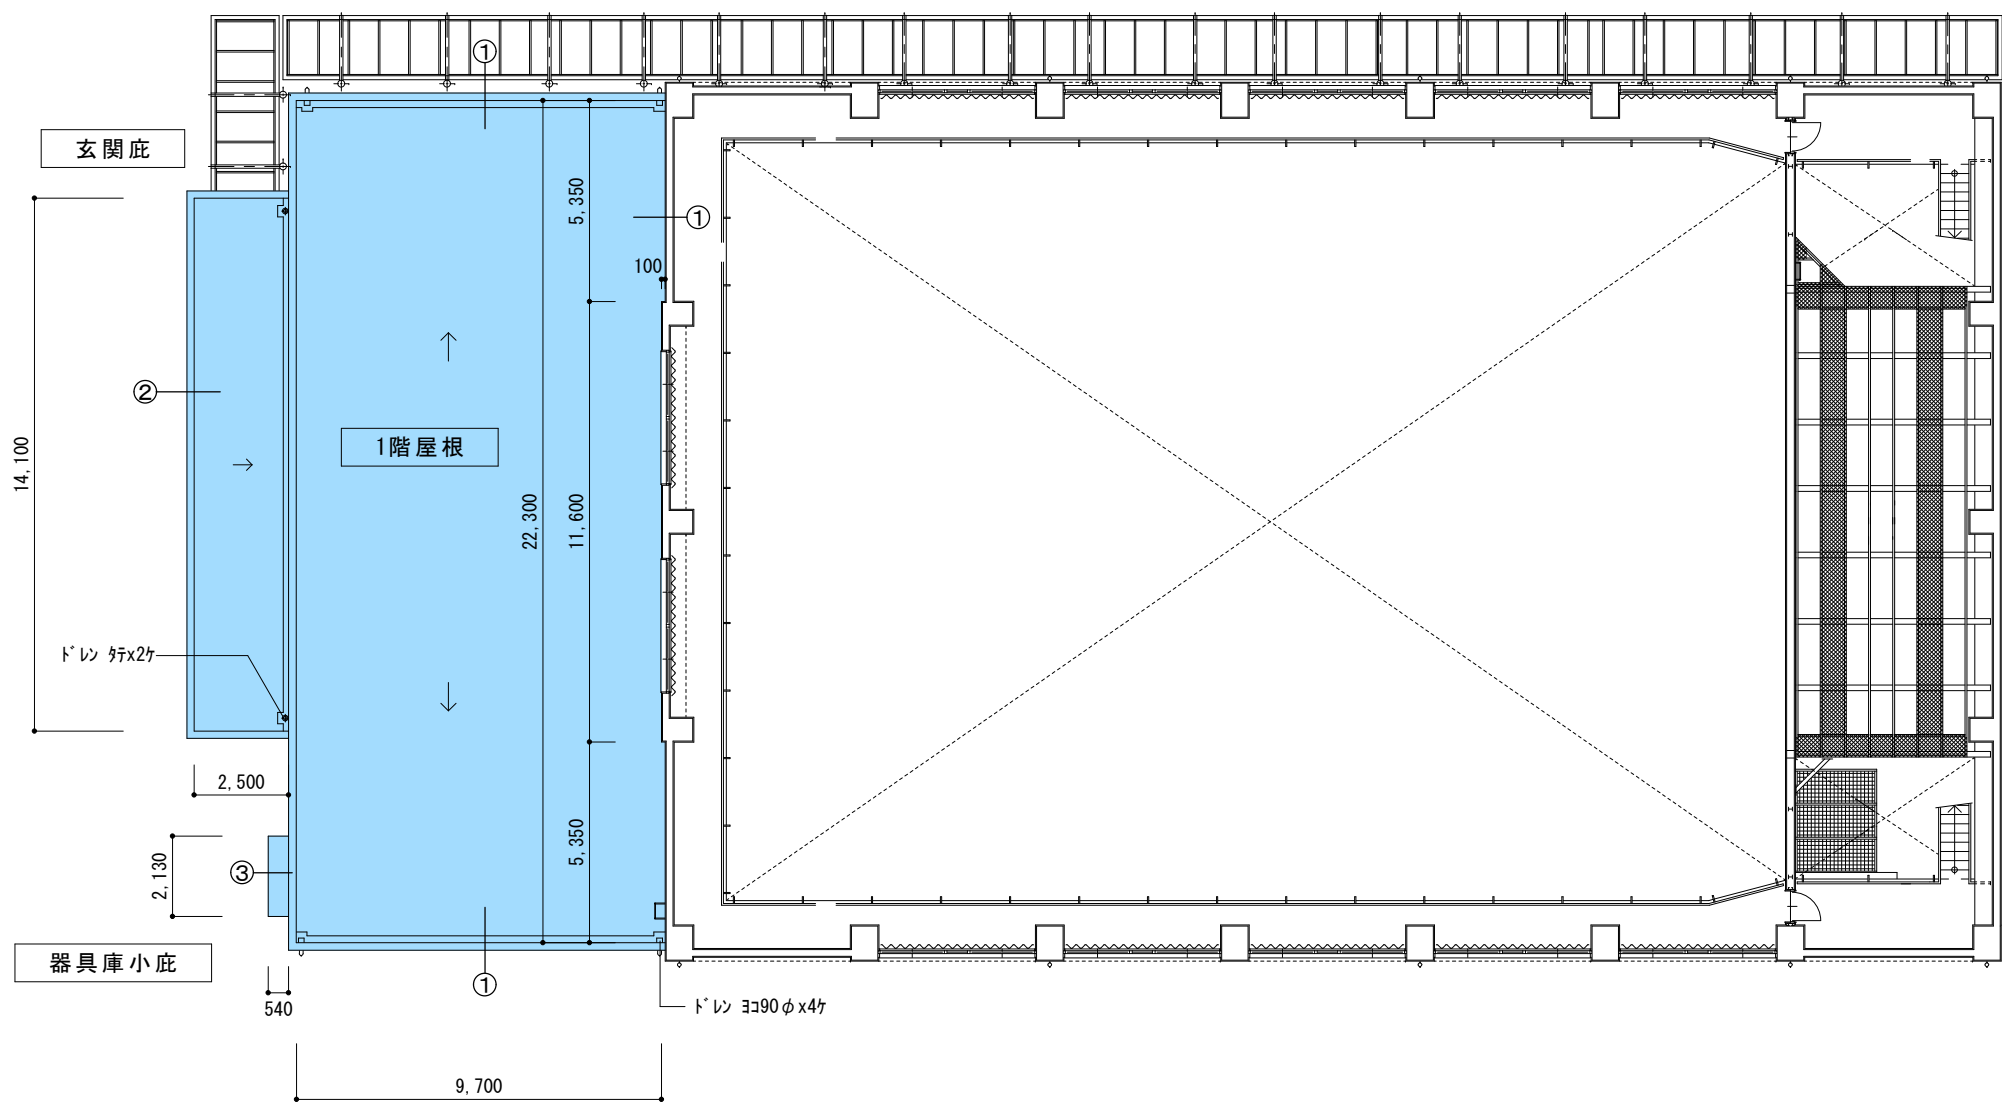

：改修範囲

2階平面図 1/200

※ 全て参考品番とする
※ 防水改修の施工については、防水材製造者及び防水施工者との連名で10年以上の保証とする書面を提出する。

①部詳細図(1階屋根)		1/20	②部詳細図(玄関庇)		1/20	③部詳細図(器具庫小庇)		1/30			
改修前			改修後			改修前					
改修後			改修後			改修後					