
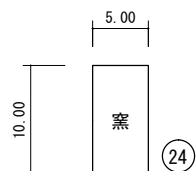


昭和小学校

施設の配置図	縮尺 0 5 10 20 30 40 50 m	縮尺 1 : 1200	学校名 昭和小学校	調査番号	(都道府県)	(市町村)	(学校)				整理番号
					2 1	2 0 4	0 4 8 4				

凡	例
建	物
①時	一時使用建物
②借	借用建物
③危	危険建物
④他	当該学校以外の建物
⑤渡	渡り廊下
	建物以外の工作物
⑥自	自転車置場
⑦倉	倉庫
⑧ポ	ポンプ室
⑨ブ	ブローアーム
⑩庫	ブルバン庫
⑪附	プール附属室
⑫ク	クラブ室
⑬更	更衣室
⑭器	体育館器具庫
⑮吹	吹き抜けの渡廊下
⑯便	便所
⑰相	相撲場
⑱門	正門・通用門
⑲温	温室
⑳動	動物小屋
㉑簡	簡易な小規模構造物
㉒浄	浄化槽・合併処理槽
㉓照	夜間照明
㉔	囲障 (R) コリット (W) 板 (S) 鉄骨 (B) ブロック
㉕	砂
㉖	ジャングルジム
㉗	鉄棒
㉘	すべり台
㉙	バックネット
㉚	シーソー
㉛	ブランコ
㉜	のぼり棒
㉝	タイヤ
㉞	うんてい
㉟	木製遊具
㊱	朝礼台
㊲	旗ポール
㊳	機械室
㊴受	受水槽
㊵作	作業場
	その他の
㊶非	非常階段
㊷バ	バルコニー
㊸ポ	ポーチ
㊹テ	テラス
㊺	法面
	擁壁 (R) コリット (S) 鉄骨 (B) 石垣

[illegible]

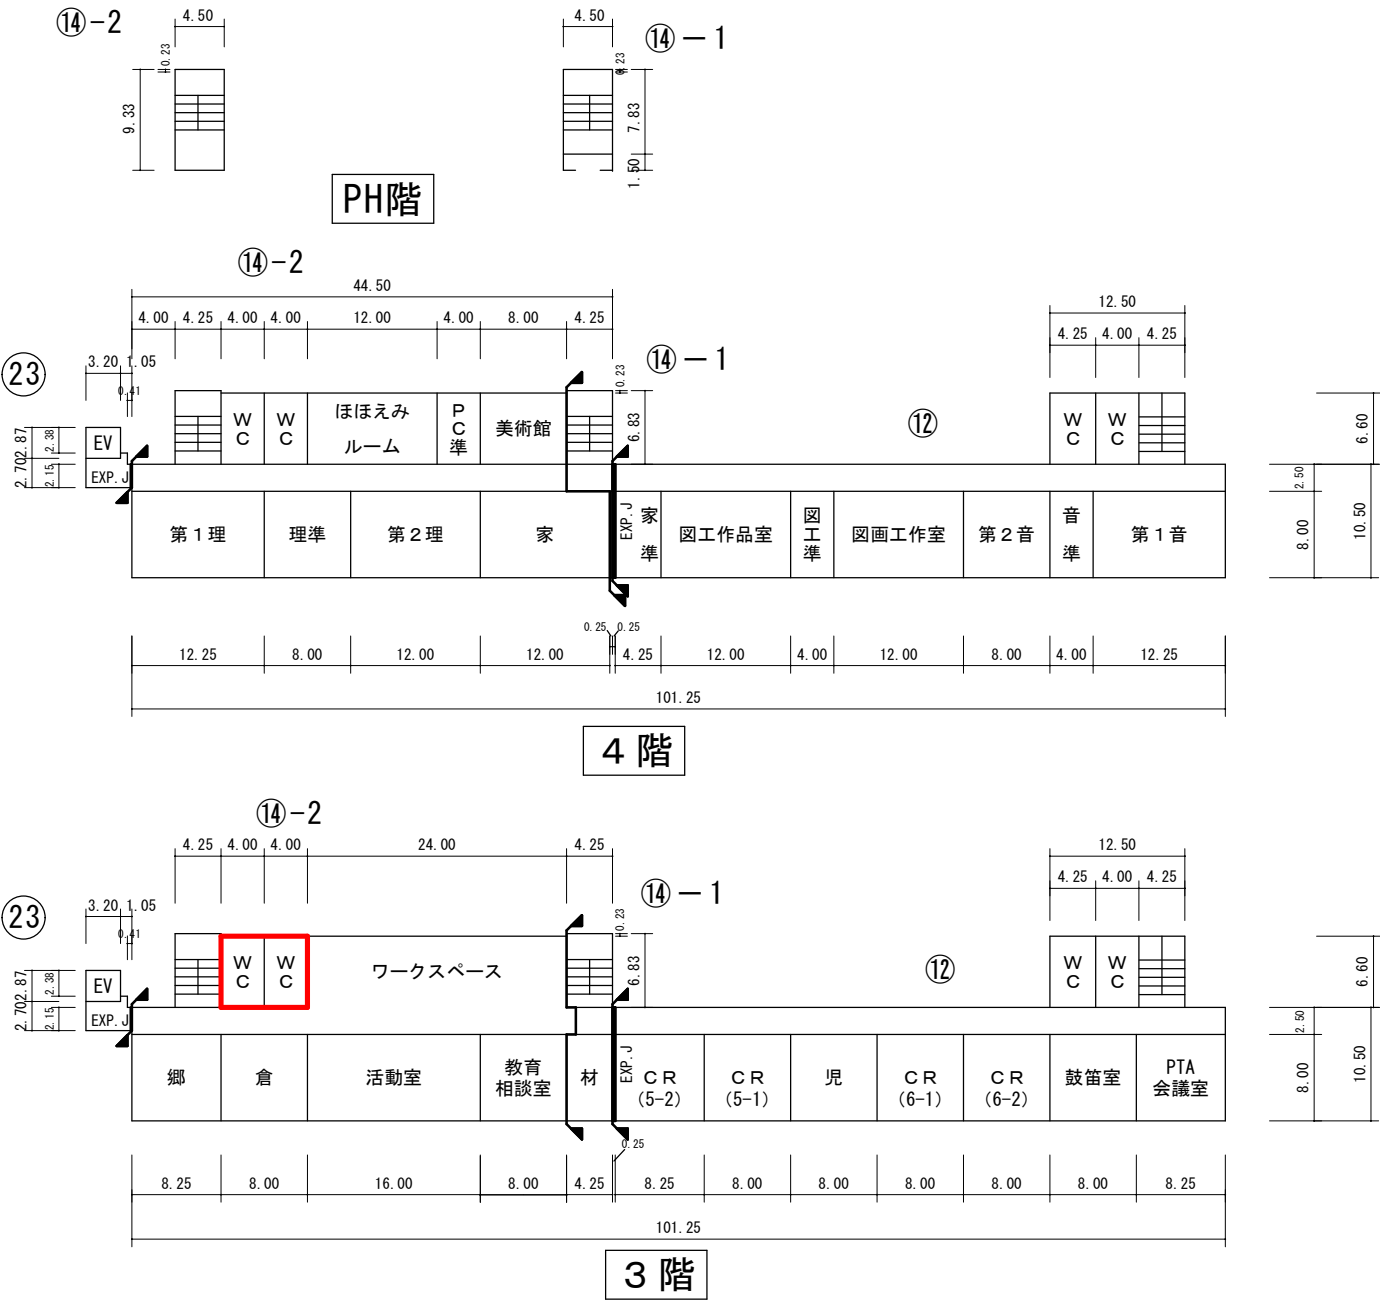

令和7年度

平面图

縮	尺
---	---

$$1/700 \quad (\text{A4})$$

学 校 名

昭和小学校

調査番号	
------	--

都
2

府 興	1
-----	---

	2

市 町	0
-----	---

4


0

4


校	8
---	---

4	

整理番号	
------	--

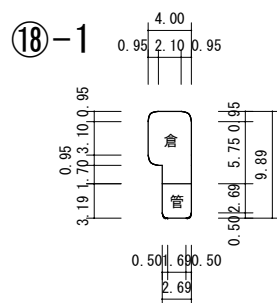

2 階

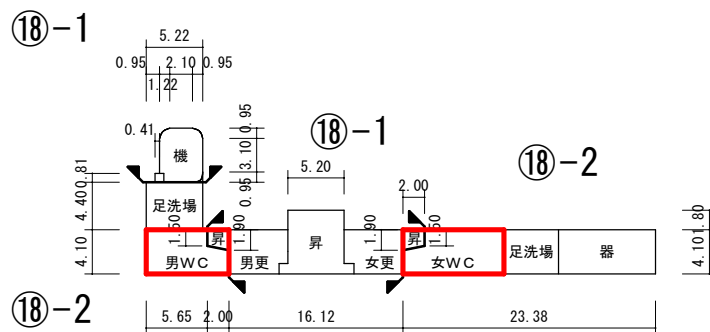
[illegible]


北采小学校

令和7年度


施設の配置図	縮尺	縮尺 1 : 1200 m
--------	----	--

凡	例
建	物
(時) 一時使用建物	
(借) 借用建物	
(危) 危険建物	
(他) 当該学校以外の建物	
(渡) 渡り廊下	
	建物以外の工作物
(自) 自転車置場	
(倉) 倉庫	
(P) ポンプ室	
(フ) フロアー室	
(貯) 貯タンク	
(附) プール附属室	
(ク) クラブ室	
(更) 更衣室	
(器) 体育館器具庫	
(吹) 吹き抜けの渡廊下	
(便)	所
(窯) 窯業炉室	
(門) 正門・通用門	
(温) 温室	
(動) 動物小屋	
(簡) 簡易な小規模構造物	
(淨) 浄化槽・合併処理槽	
(照) 夜間照明	
(W) 囲障 (R) コンクリート板 (S) 鉄骨 (B) オープン	
(砂) 砂場	
(ジ) ジャンブルジム	
(鉄) 鉄棒	
(す) すべり台	
(バ) バックネット	
(シ) シーソー	
(コ) コブランコ	
(棒) のぼり棒	
(タ) タイヤ	
(う) うんてい	
(木) 木製遊具	
(朝) 朝礼台	
(旗) 旗ポール	
(機) 機械室	
(受) 受水槽	
(作) 作業場	
(キ) キュービクル	
	その他
(非) 非常階段	
(バ) バルコニー	
(ポ) ポーチ	
(テ) テラス	
(法) 法面	
(壁) 擁壁 (R) コンクリート板 (S) 鉄骨 (E) 石垣	

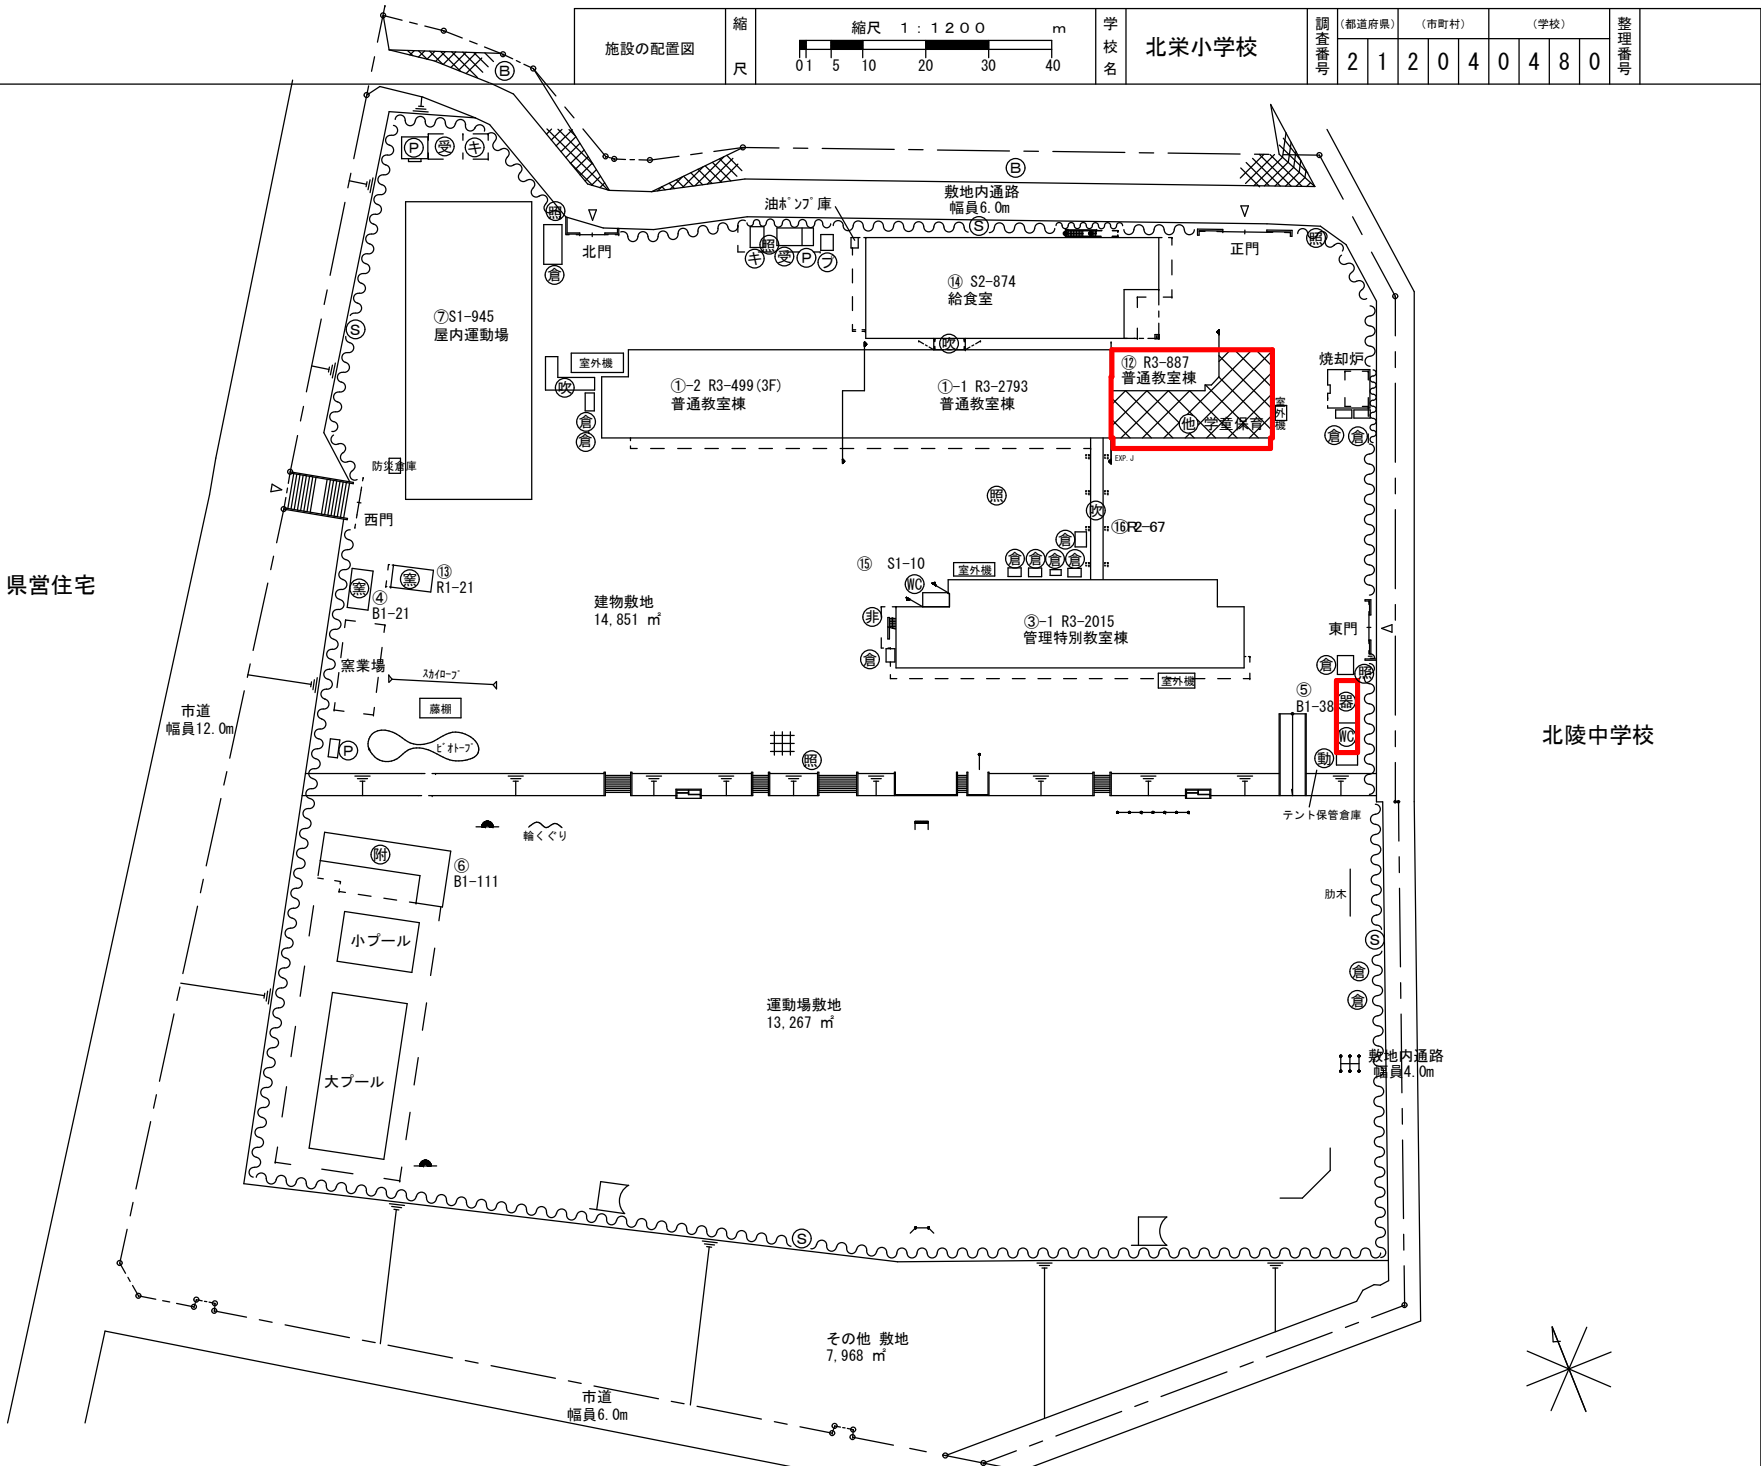


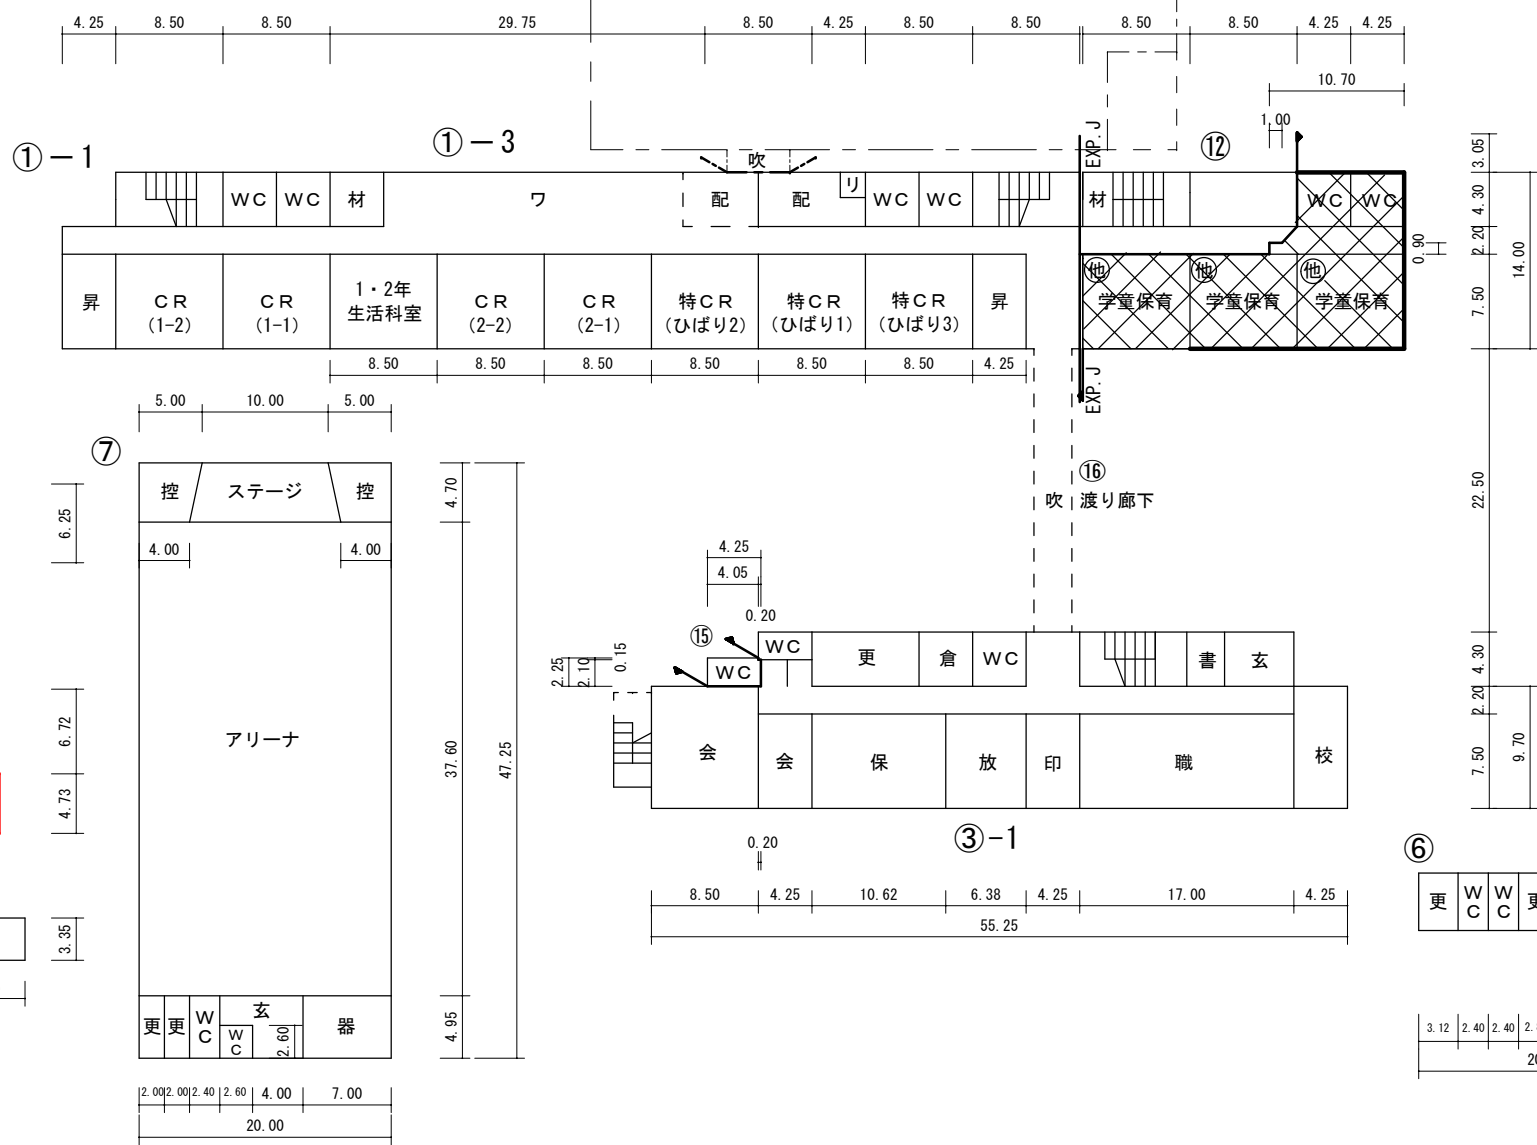[illegible]

2 階

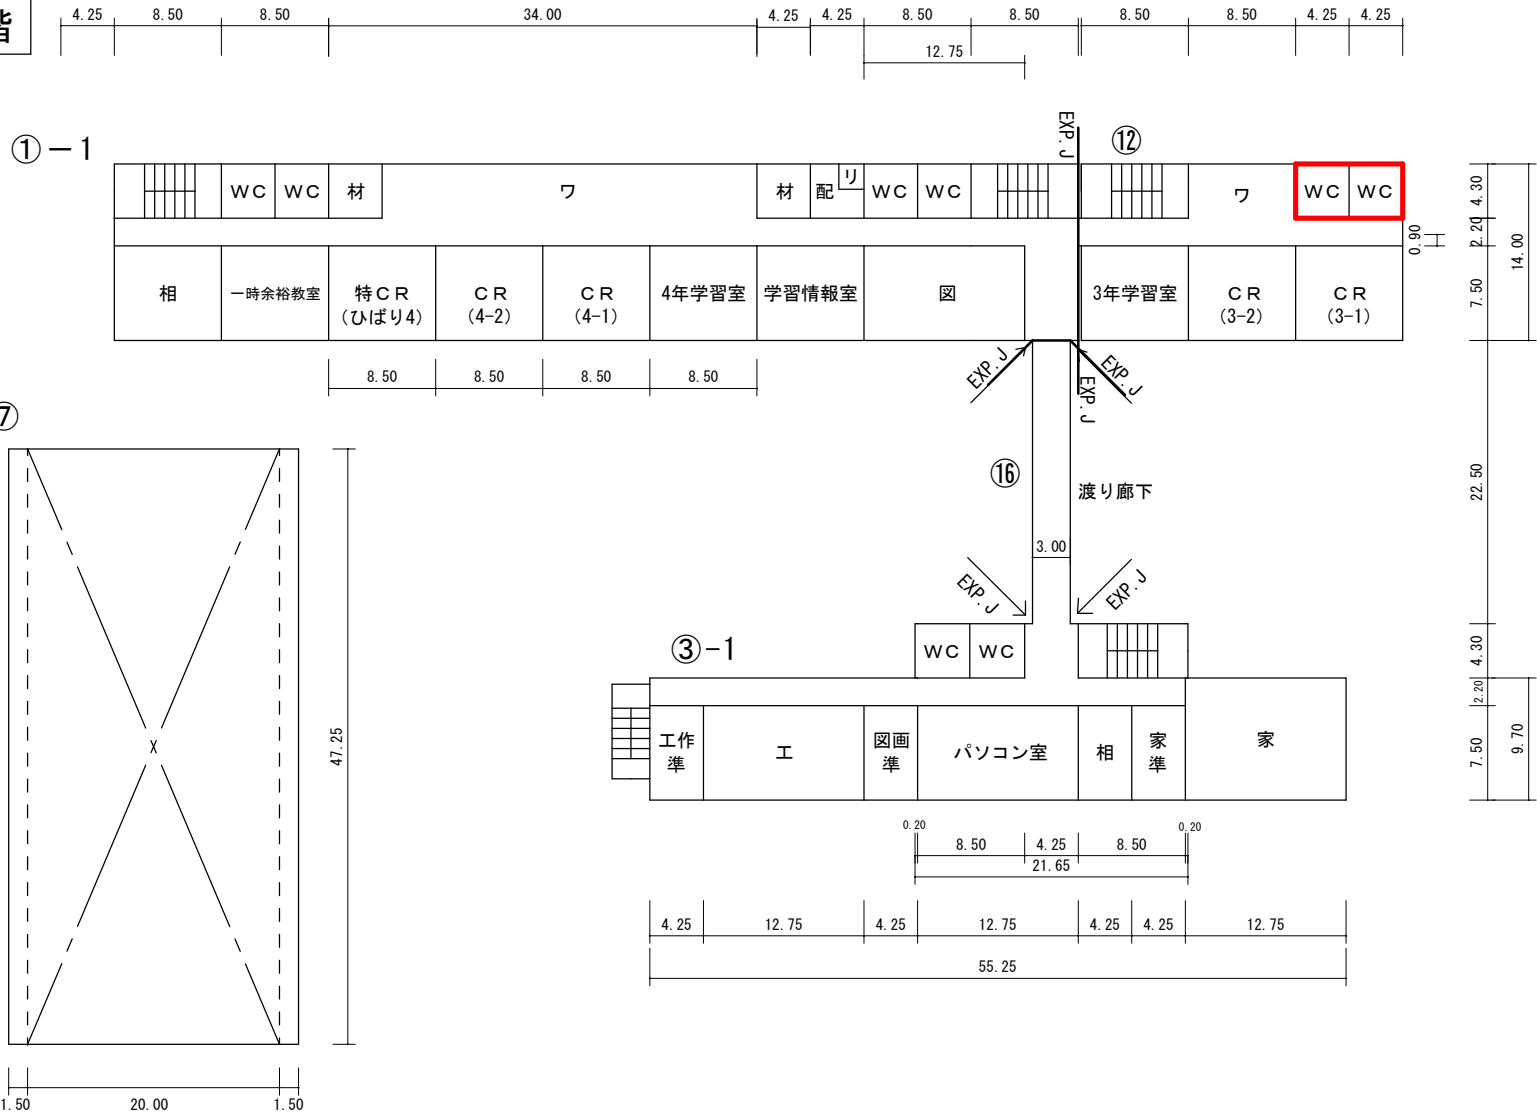

平面図	縮尺	1／600 (A4)	学校名	北栄小学校	調査番号	都 道 府 県		市 町 村			学 校				整理番号
						2	1	2	0	4	0	4	8	0	

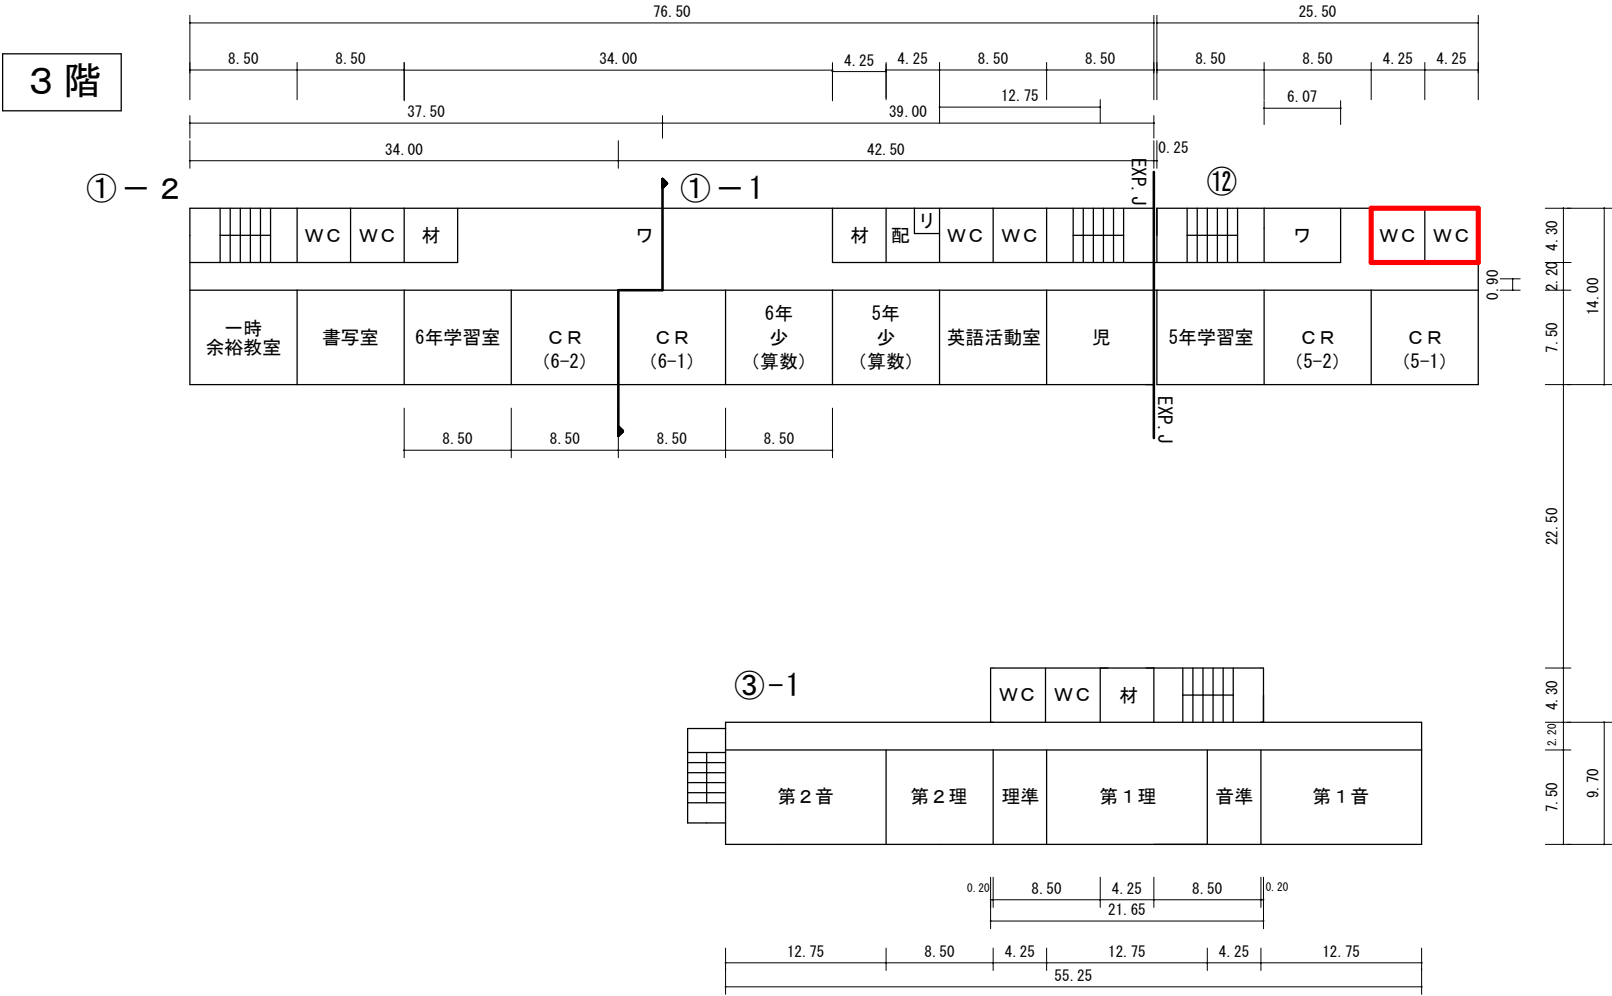

令和7年度

平面図

縮尺

1／600 (A4)

学校名

北栄小学校

調査番号

都道府県		市町村			学校				整理番号
2	1	2	0	4	0	4	8	0	

PH階

