



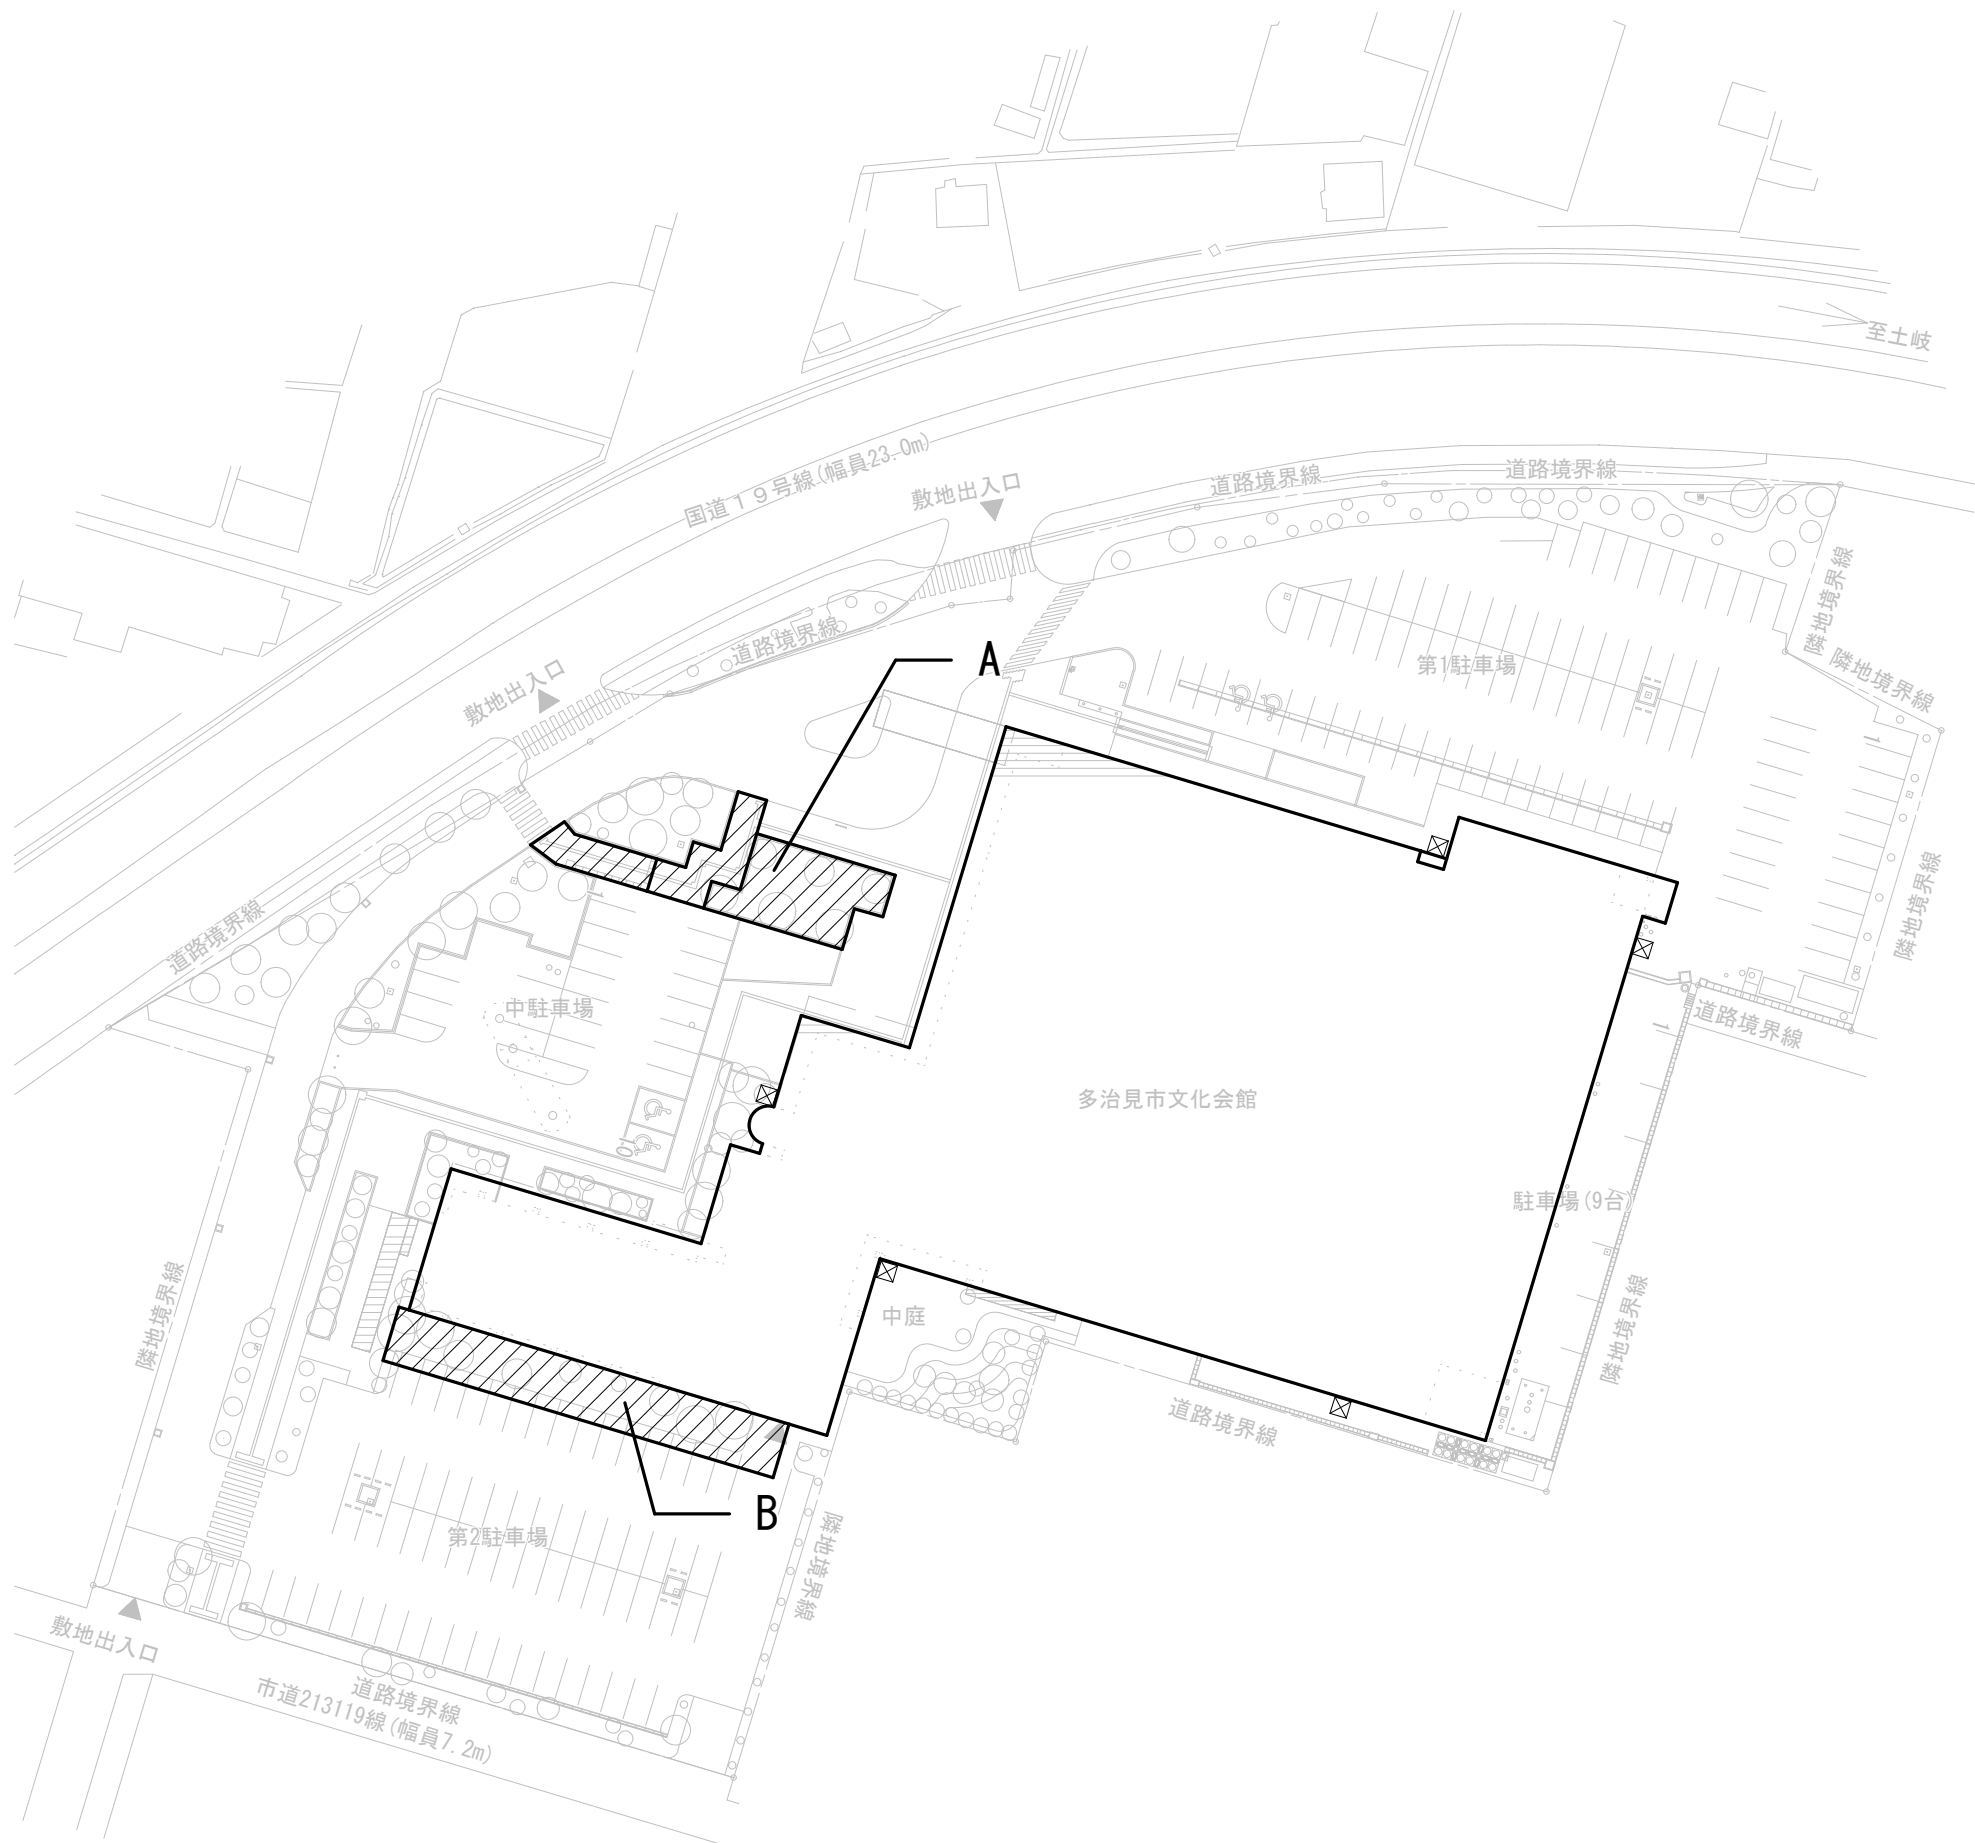

配置図 S=1 : 800

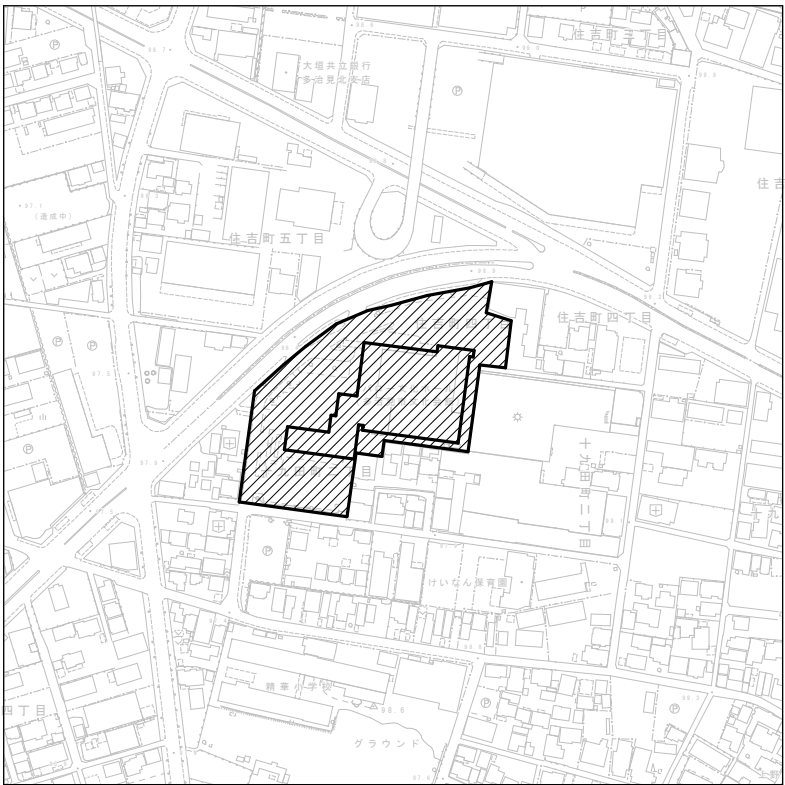

附近見取図 S=1 : 5000




工事概要

- ・ 歩行者通路補修工事 . . . A
- ・ 屋外排水設備工事 . . . B




施工箇所

多治見市役所都市計画部建築住宅課				
文化会館外構改修工事			設計図	年度
縮尺	1/5000	図面名	附近見取図	R8
	1/800		配置図	図面番号
				01

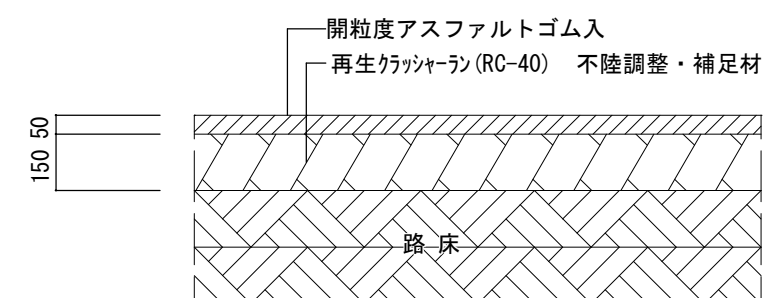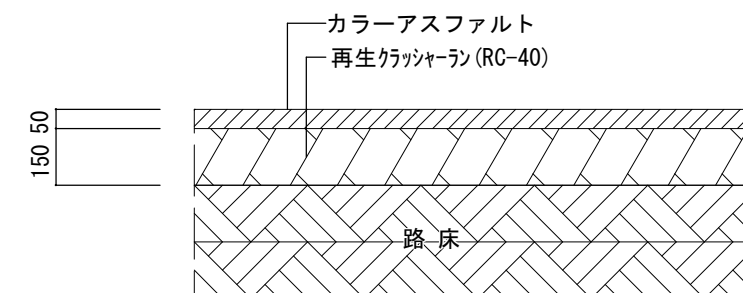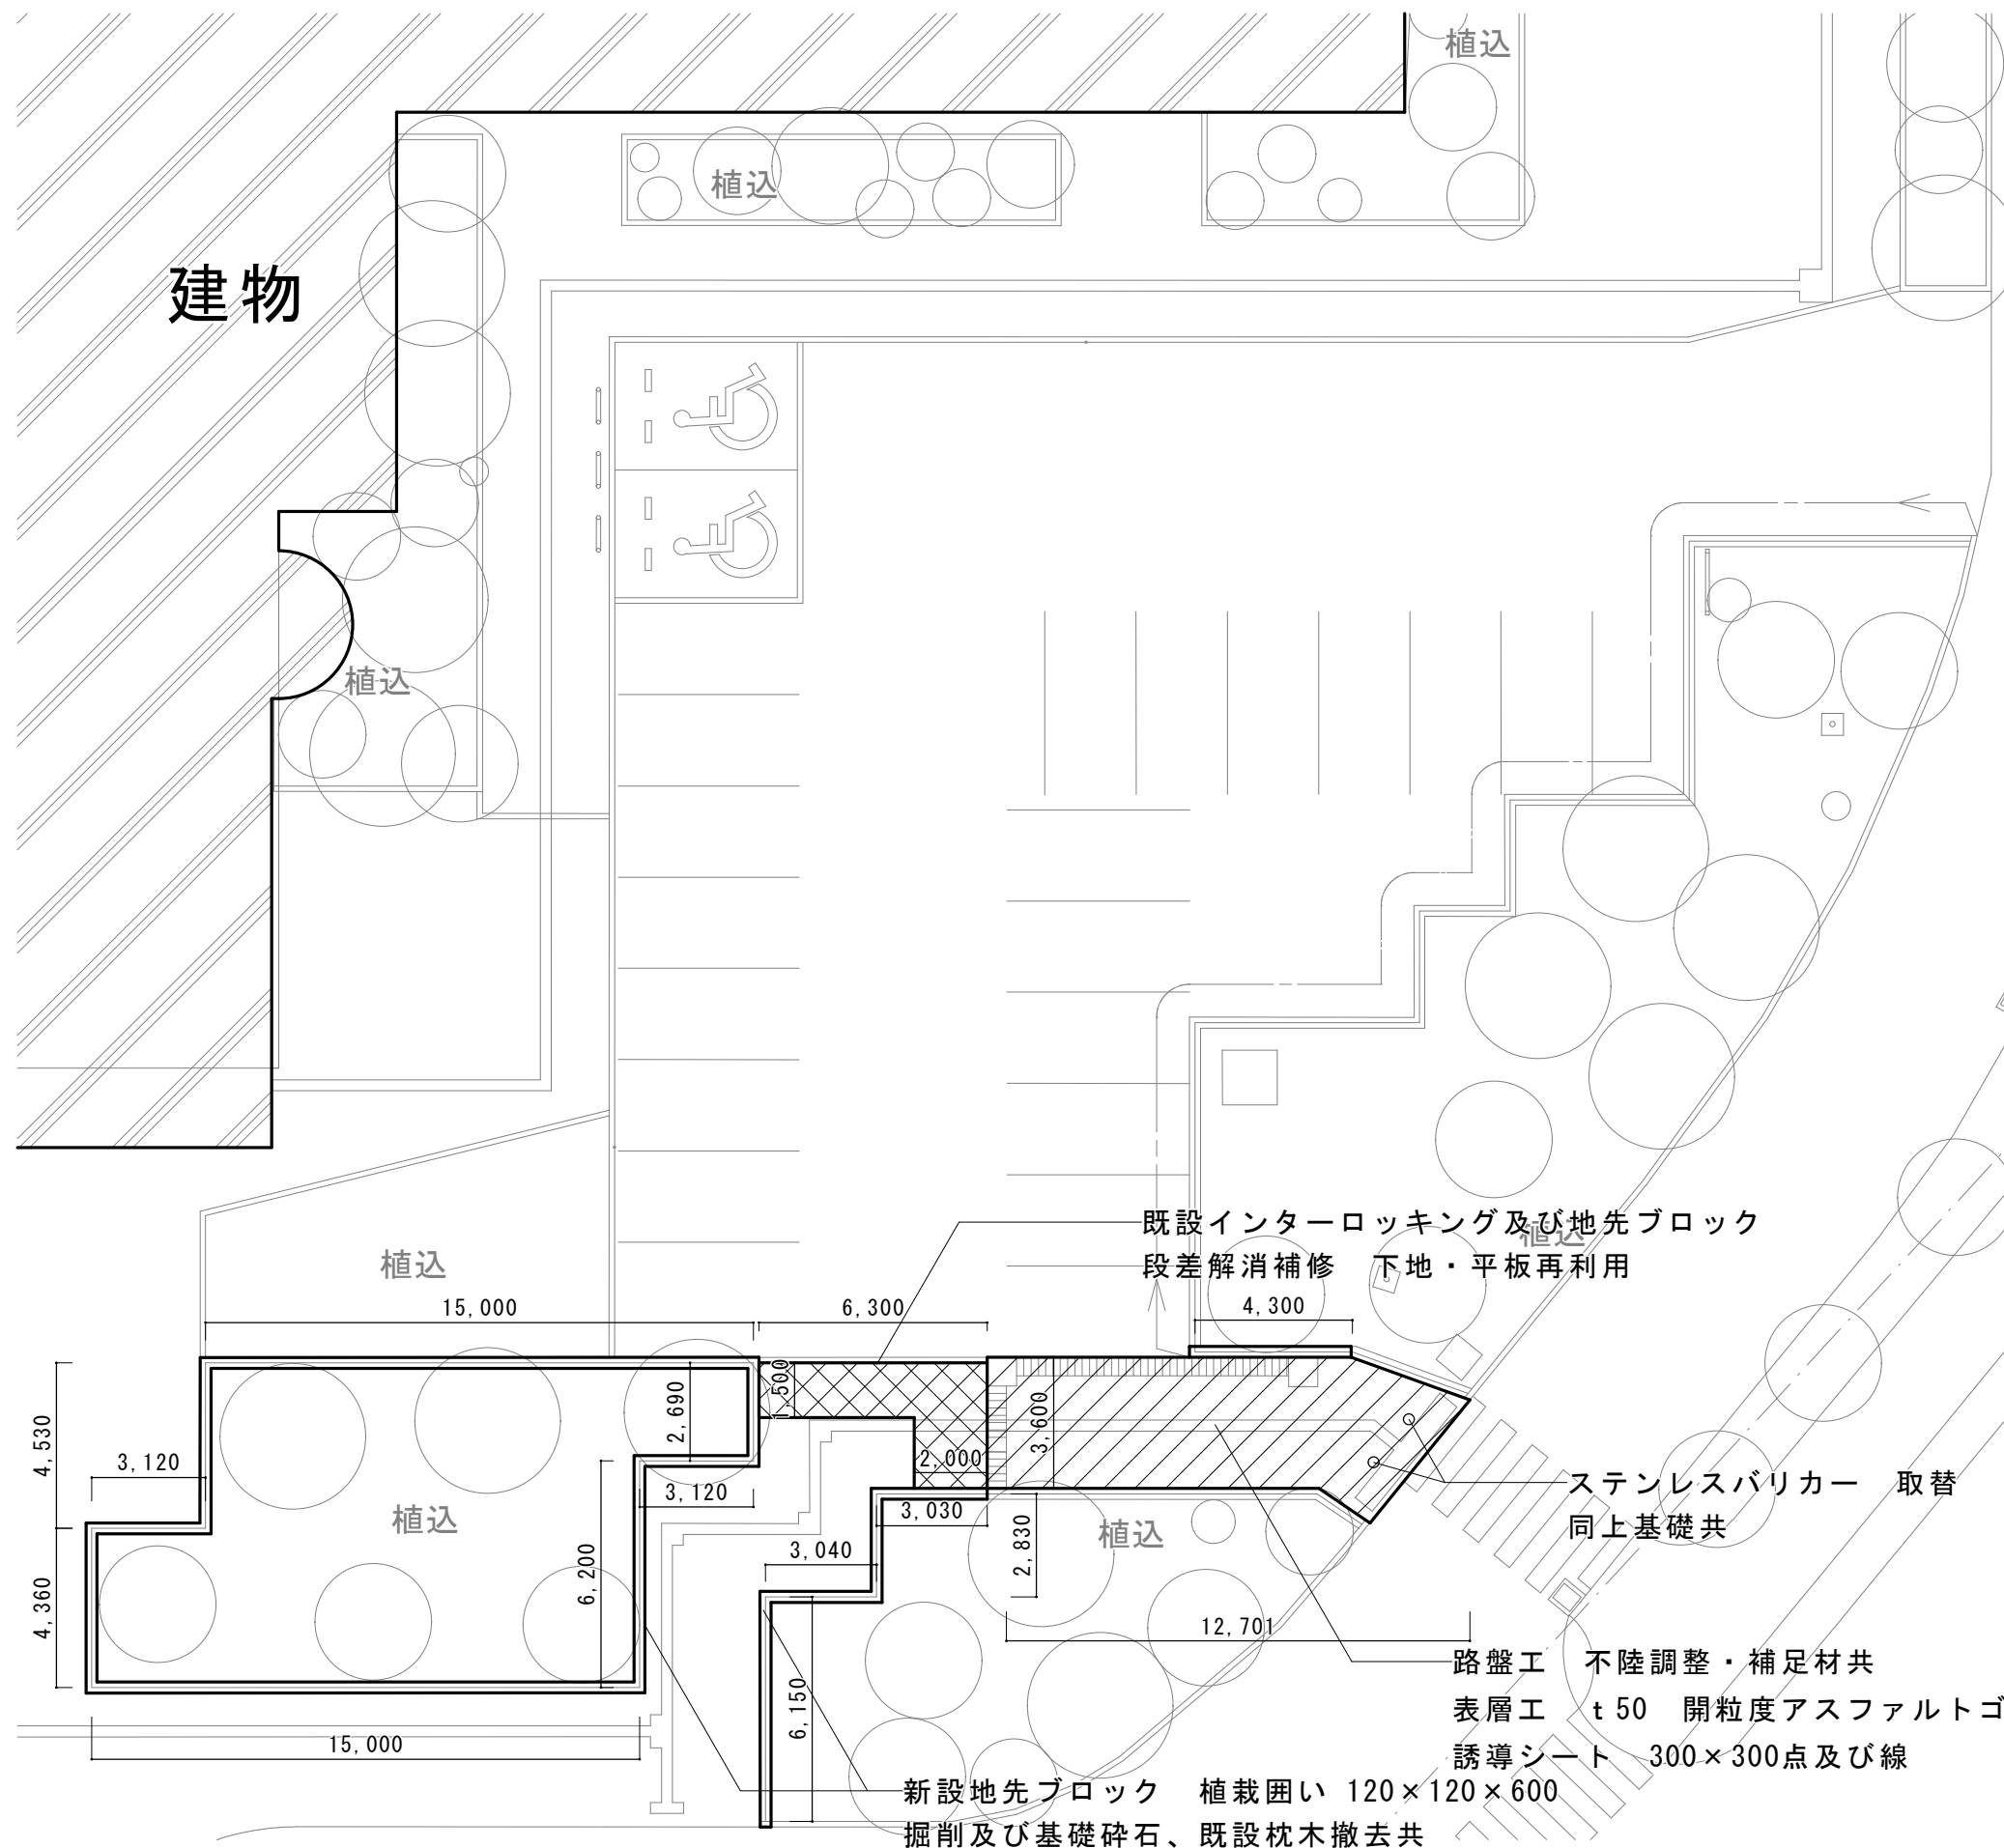

多治見市役所都市計画部建築住宅課				
文化会館外構改修工事			設計図	年 度 R8
縮 尺	1/200	図 面 名	歩行者通路平面図	図面番号 02
	1/20		舗装詳細図	

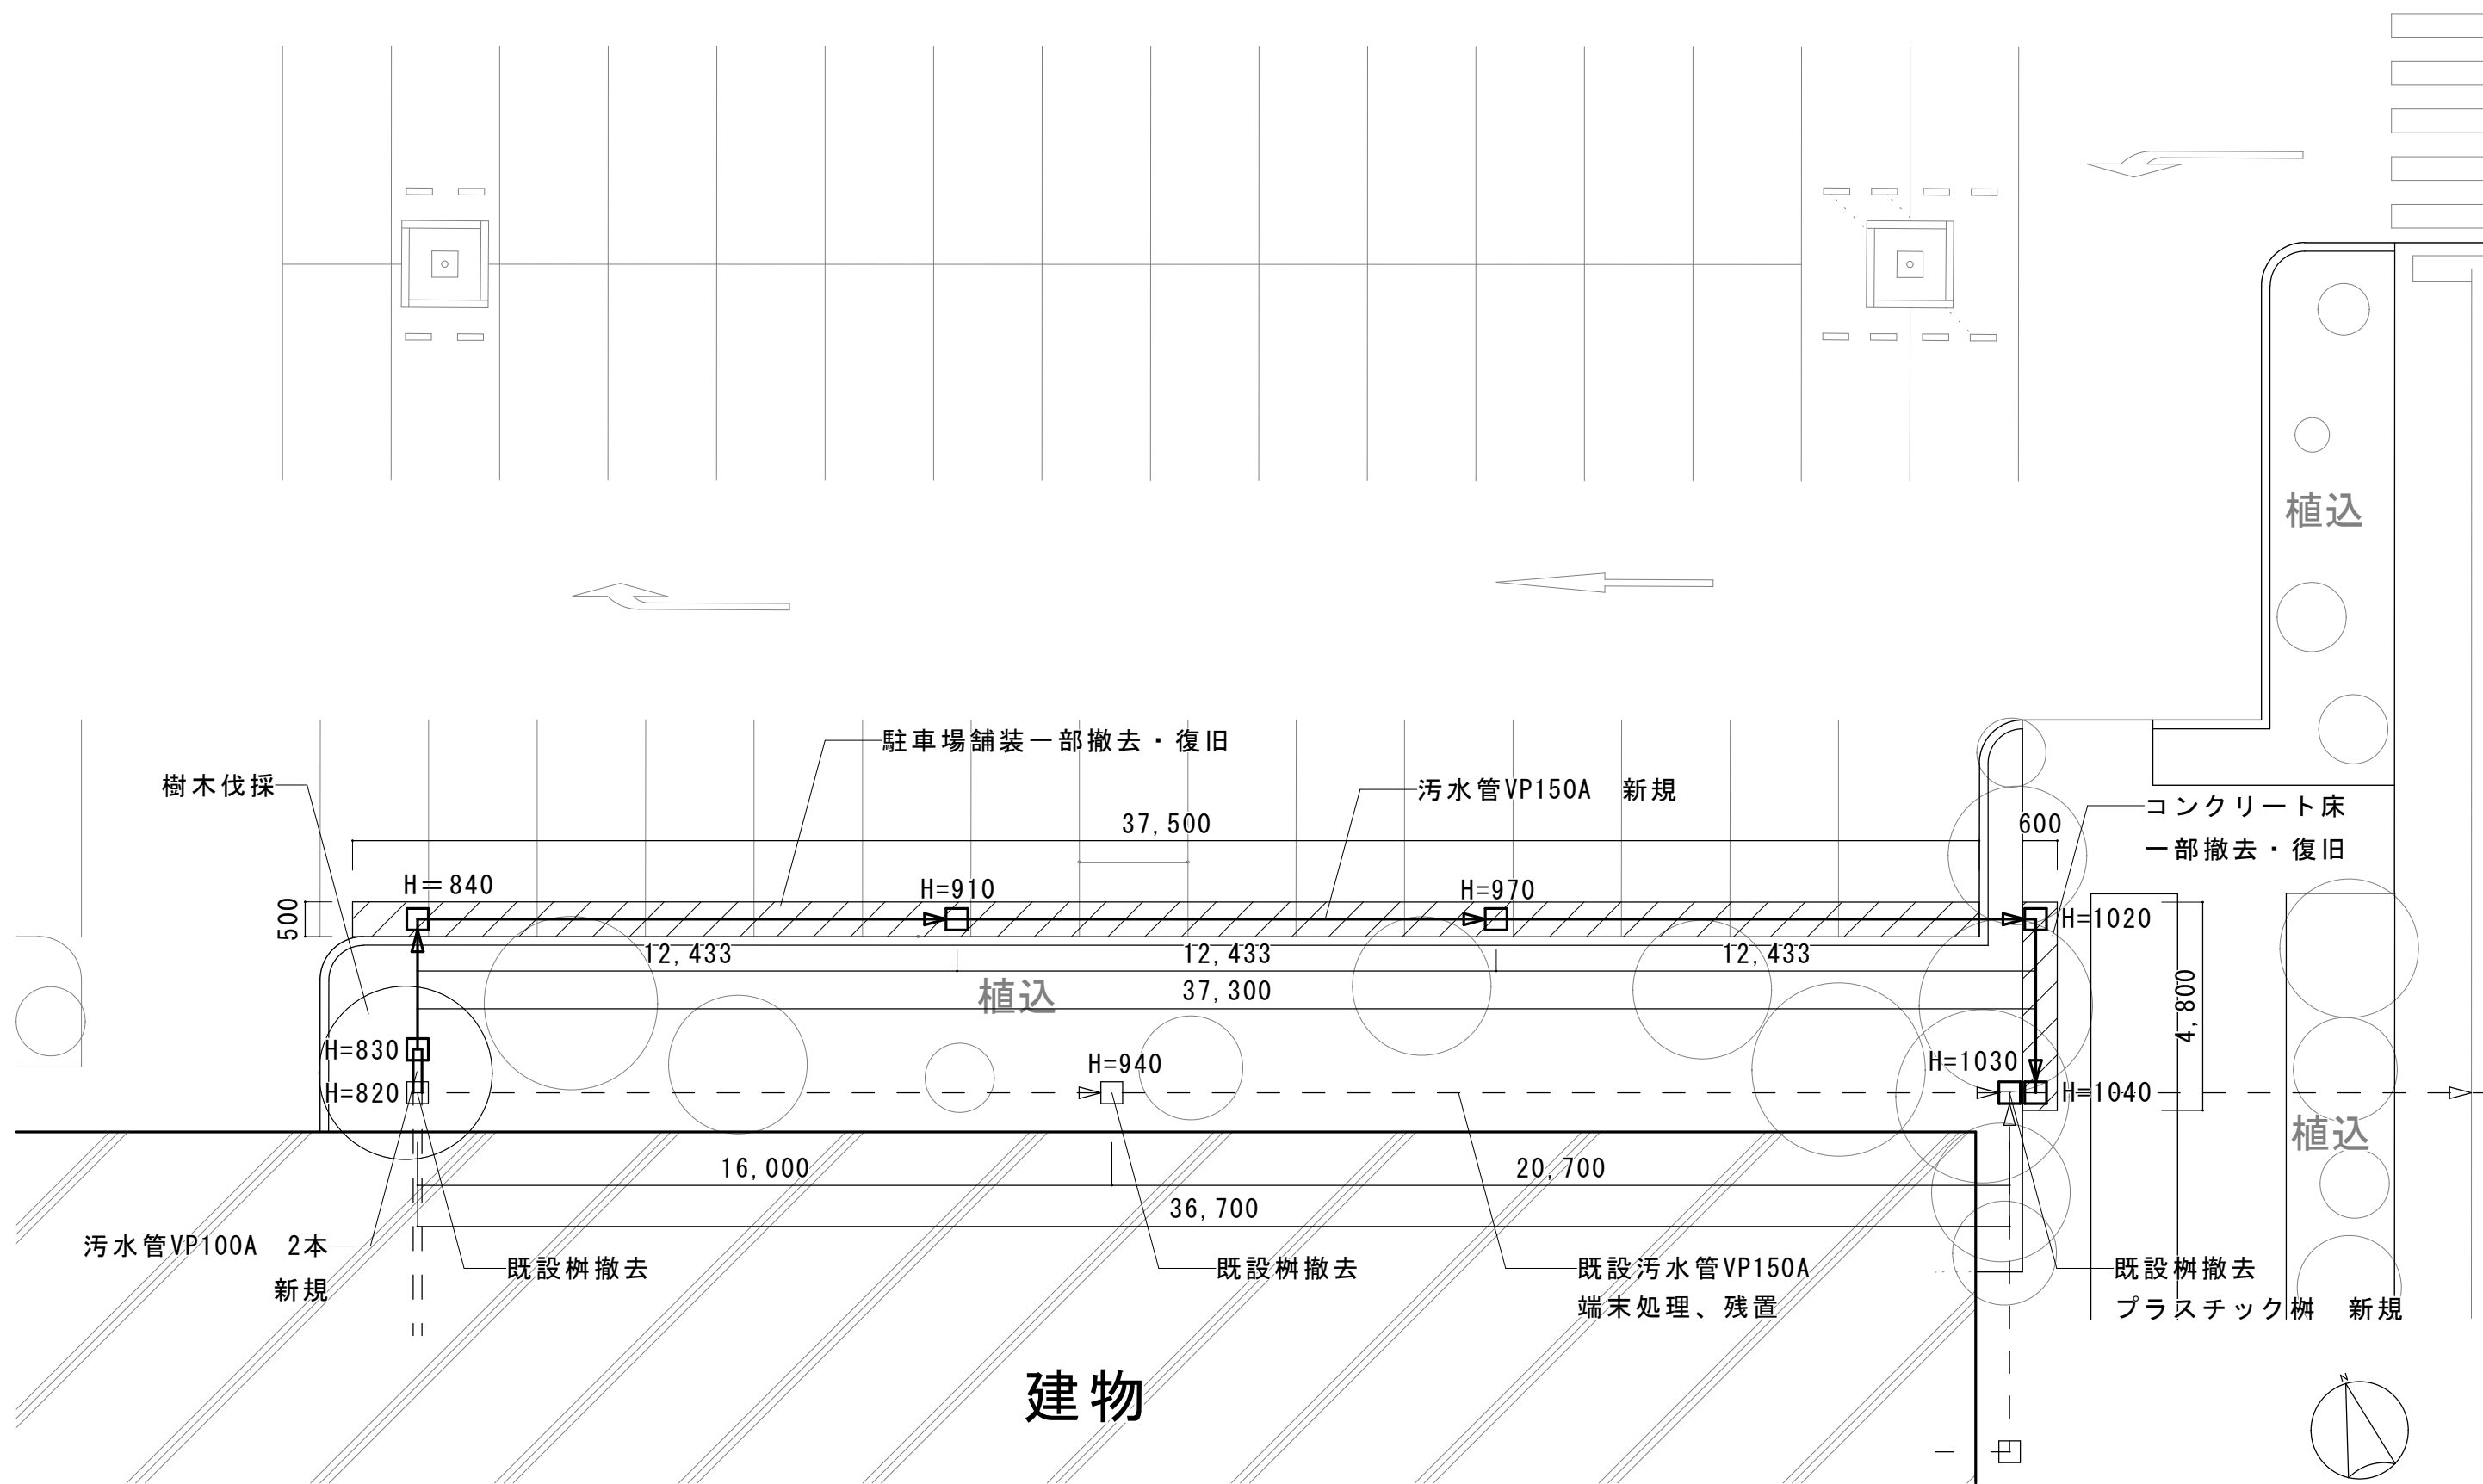

南駐車場平面図 S=1 : 150

※凡例 □: プラスチック樹 新規7か所

※地中にある電気、水道等の配管について支障の無いよう十分注意すること。

多治見市役所都市計画部建築住宅課				
文化会館外構改修工事			設計図	
縮尺	1/150	図面名	南駐車場平面図	年度 R8 図面番号 03