


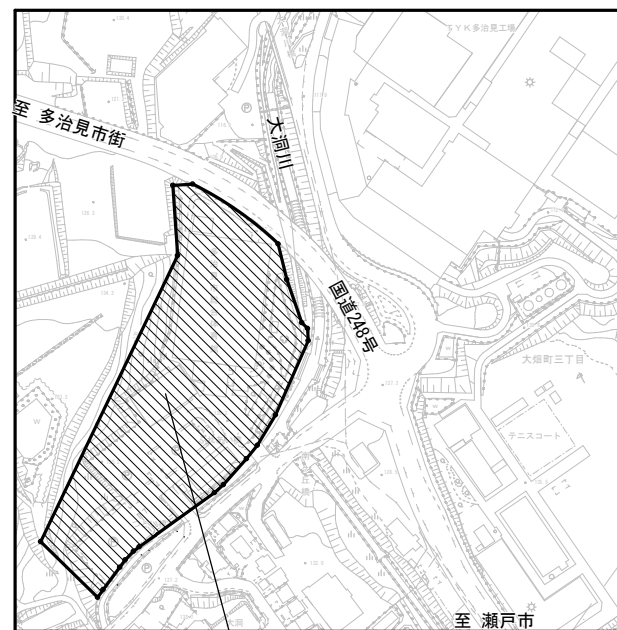

工事場所（総合体育館）

附近見取図 S=1:5000

《既設防災倉庫》

A

B

第2体育館

駐車場

研修棟

第1体育館

市民広場

⑤案内看板
アルミ複合板 壁付け
アンカー止め

④案内看板
アルミ複合板 アルミ 枠50角柱2本 H1000
既製独立基礎ブロック 共


②案内地図看板(建物内部)
アルミ複合板 壁付け ビス止め

③案内地図看板
アルミ複合板 アルミ 枠50角柱2本 H1000
既製独立基礎ブロック 共

②案内地図看板(建物内部)
アルミ複合板 壁付け ビス止め

①案内地図看板
アルミ複合板 フェンス 固定金具止め

配置図 S=1:1000

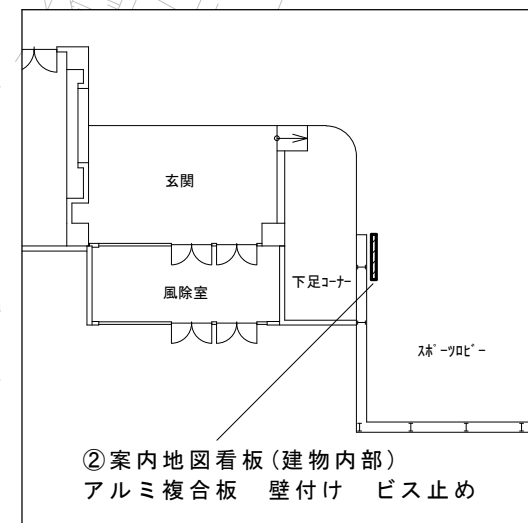

工事概要

- ・ 防災倉庫改修工事・・・1式
- ・ 看板工事・・・1式
- ・ 既設撤去工事・・・1式

多治見市役所都市計画部建築住宅課

TYK体育館防災倉庫更新工事

設計図

年 度

R8


縮尺
1/5000
1/1000

図面名


附近見取図
配置図

図面番号


01

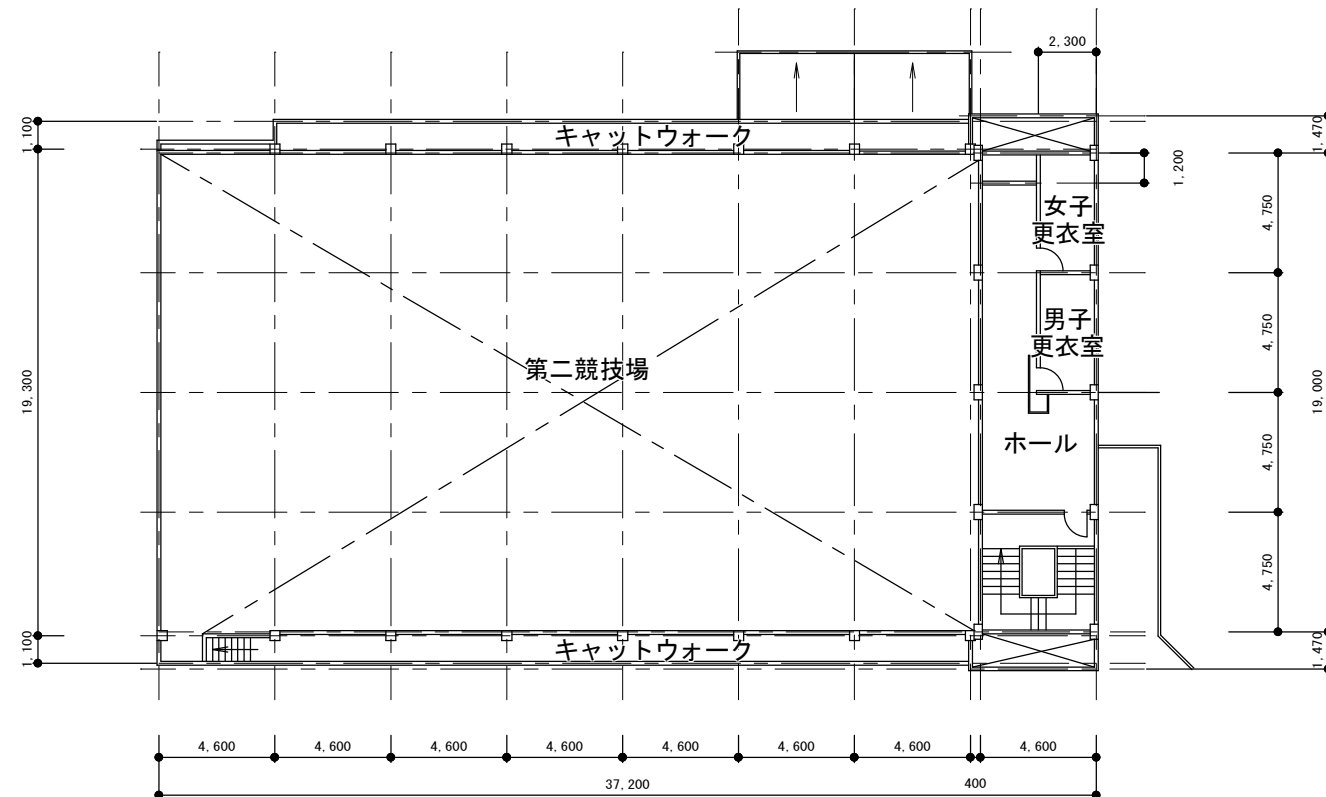


3階平面図 S=1 : 300

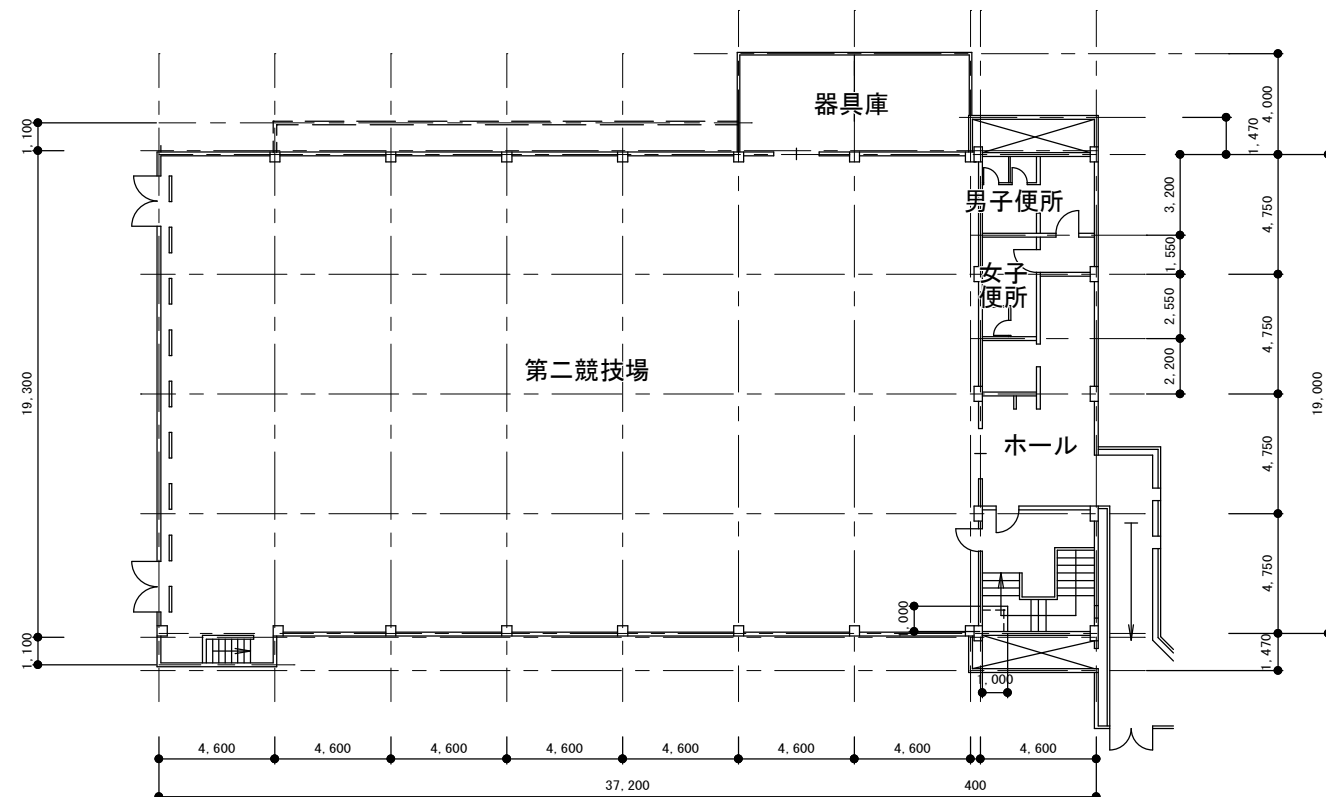

2階平面図 S=1 : 300

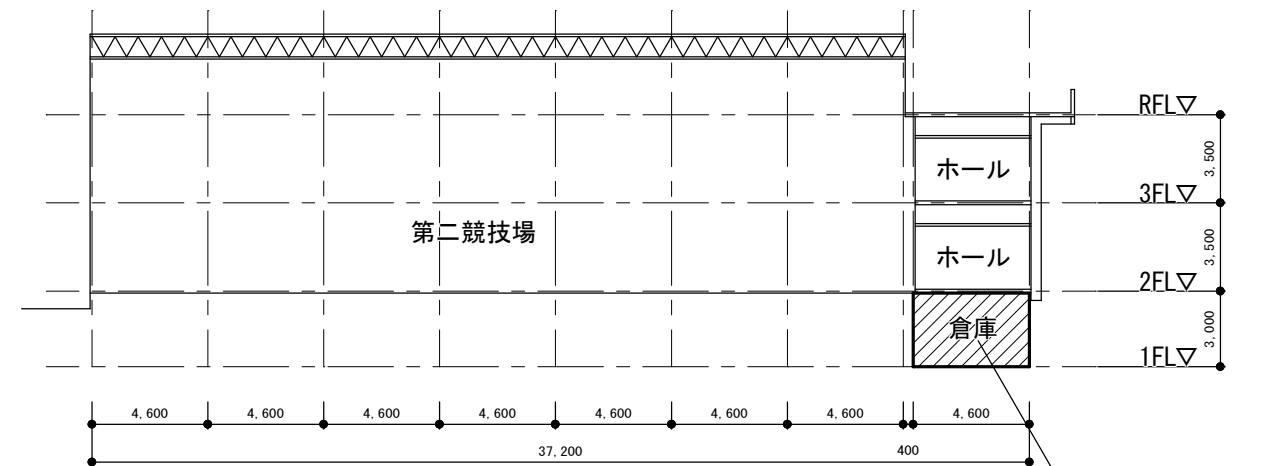

断面図 S=1 : 300

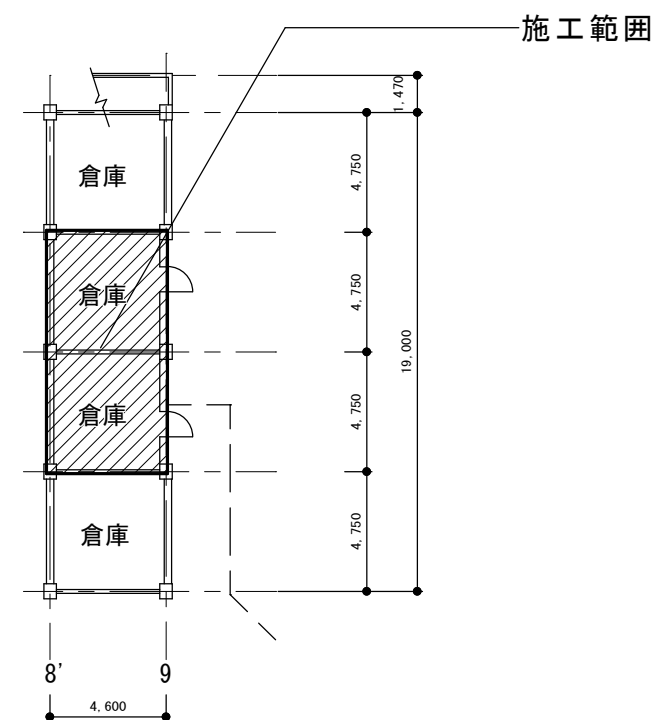

1階平面図 S=1 : 300

多治見市役所都市計画部建築住宅課

TYK体育館防災倉庫更新工事

設計図

年 度

R8

縮
尺


1/300
1/300

図
面
名


平面図
断面図

図面番号

02

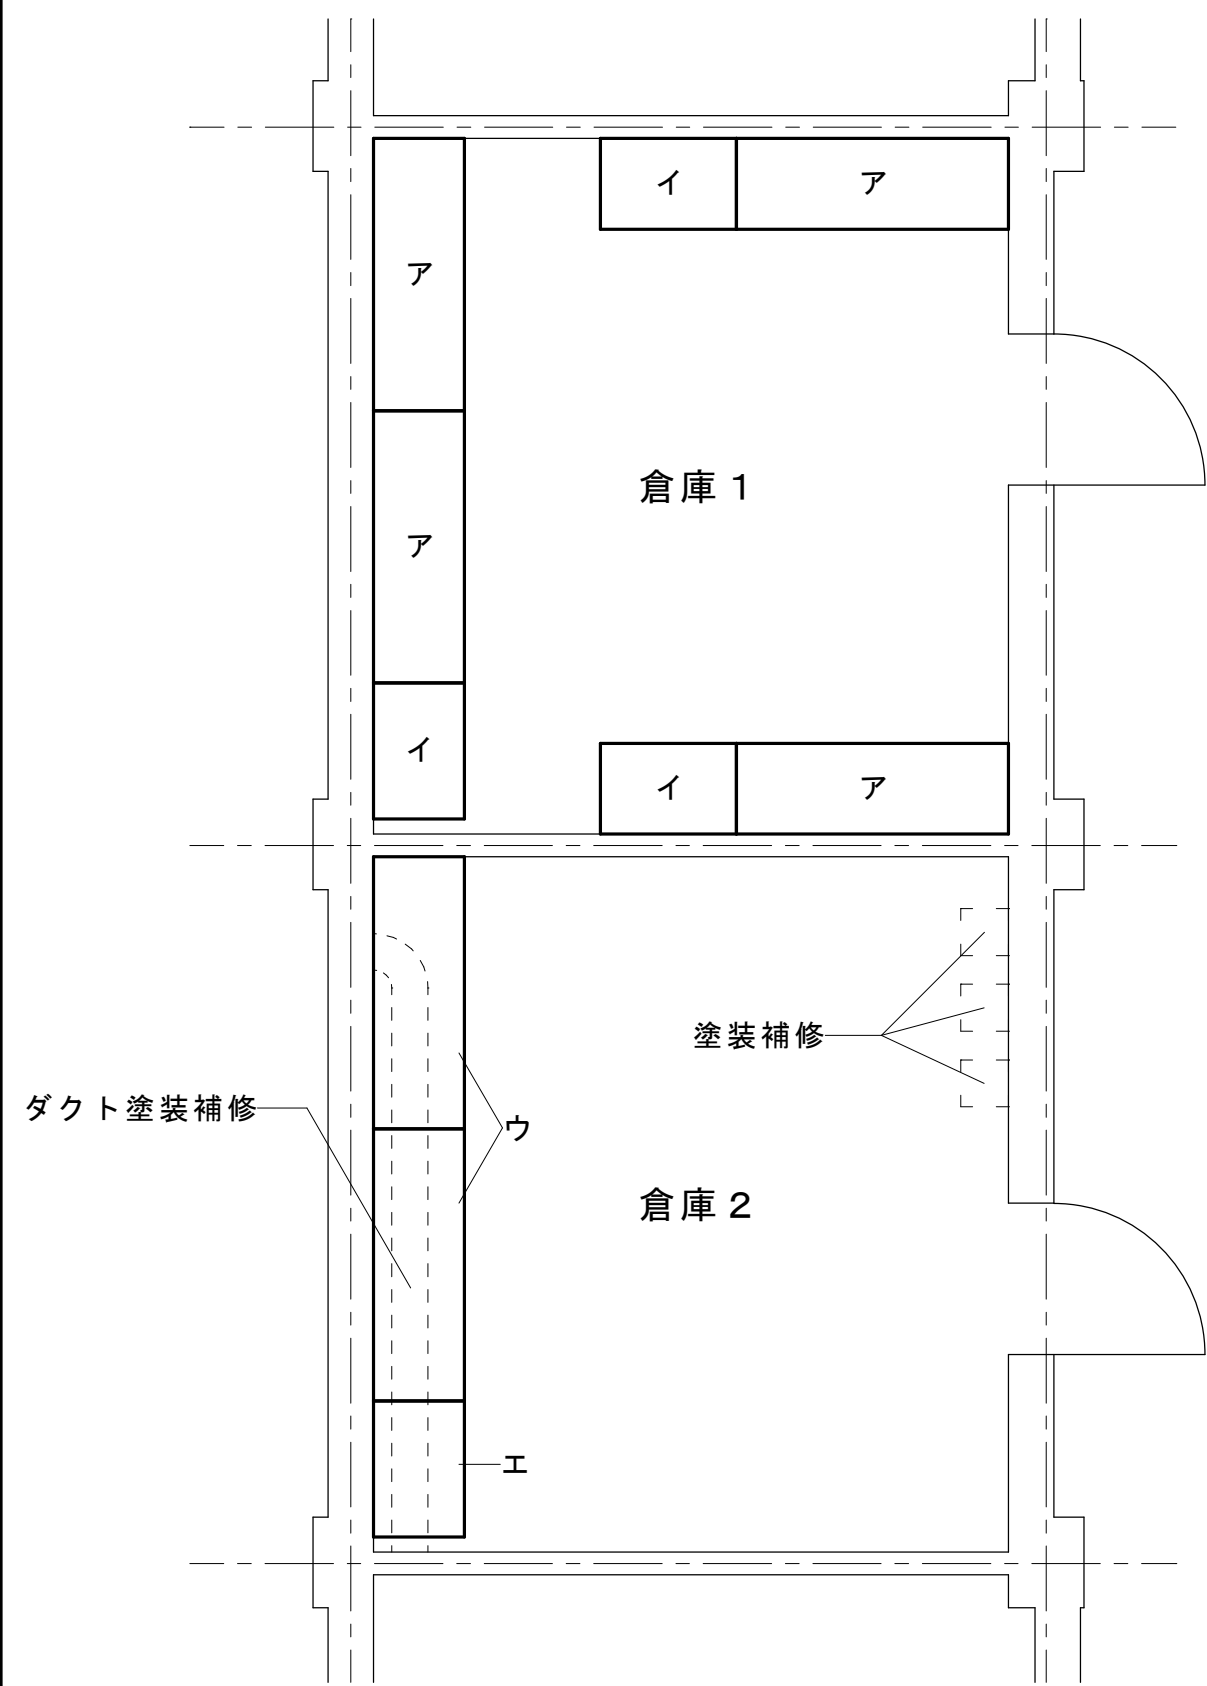

1階平面図 S=1 : 50

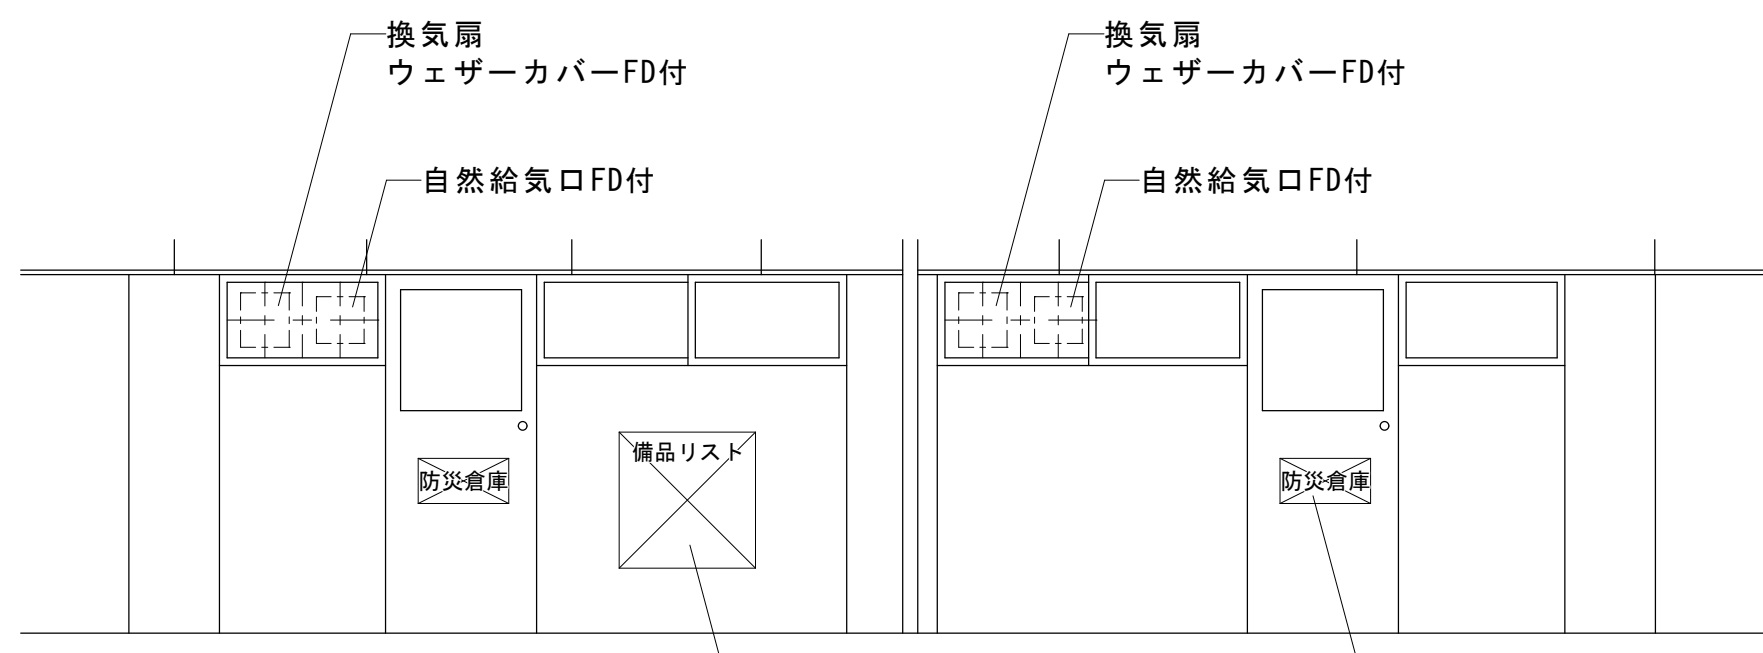

- ⑥ 備品リスト看板
900×900 アルミ複合板
壁付け アンカー止め
- ⑦ 防災倉庫表示看板
600×300 アルミ複合板
トビラ付け ビス止め

1階立面図 S=1 : 50

【棚工事】

凡例	(倉庫1)	
ア	軽中量スチール棚	軽中量棚NDW型 同等品 W1800×D600×H1800
イ	軽中量スチール棚	軽中量棚NDW型 同等品 W900×D600×H1800
	壁用転倒防止金具	L型アングル 壁アンカー止め
	(倉庫2)	
ウ	軽中量スチール棚	軽中量棚NDW型 同等品 W1800×D600×H1200
エ	軽中量スチール棚	軽中量棚NDW型 同等品 W900×D600×H1200
	壁用転倒防止金具	L型アングル 壁アンカー止め

【設備工事】

換気扇	EX-20SC4-S 同等品 電気配線、配管材共
ウェザーカバーFD付	P-20CVSD5 同等品 防虫網共 対応据付部材共 シーリング共
自然給気口FD付	給気延長ダクト 配管・支持材共 シーリング共
ダクト塗装補修	400×400×4500程度 その他軽度

【看板工事】

⑥ 備品リスト看板	900×900 アルミ複合板 壁付け アンカー止め
⑦ 防災倉庫表示看板	600×300 アルミ複合板 トビラ付け ビス止め

多治見市役所都市計画部建築住宅課

TYK体育館防災倉庫更新工事				年 度
設計図				R8
縮尺	1/50	図面名	1階平面図	図面番号
	1/50		1階立面図	03

※凡例

[illegible]