

令和7年度

施設の配置図

縮尺

縮尺 1 : 1 2 0 0 ( A 4 )

学校名

市之倉小学校

調査番号

(都道府県)

(市町村)


(学校)

整理番号

2 1 2 0 4 0 4 8 7

01 5 10 20 30 40 50

凡	例
建	物
①	一時使用建物
借	用建物
危	険建物
他	当該学校以外の建物
渡	り廊下
建物以外の工作物	
自	転車置場
倉	庫
ポ	ンブ室
フ	ロアー室
フ	ロバン庫
附	プール附属室
ク	ラブ室
更	衣室
器	体育館器具庫
吹	き抜けの渡廊下
便	所
相	撲場
門	正門・通用門
温	室
動	物小屋
簡	易な小規模構造物
浄	化槽・合併処理槽
照	明
困	障
砂	場
ジ	ャングルジム
鉄	棒
す	べり台
バ	ックネット
シ	ーソー
ブ	ランコ
の	ぼり棒
タ	イヤ
ハ	うんてい
木	製遊具
朝	礼台
旗	ポール
機	械室
受	水槽
作	業場
そ	の他
非	常階段
ハ	バルコニー
ポ	ーチ
テ	ラス
法	面
擁	壁
石	壇

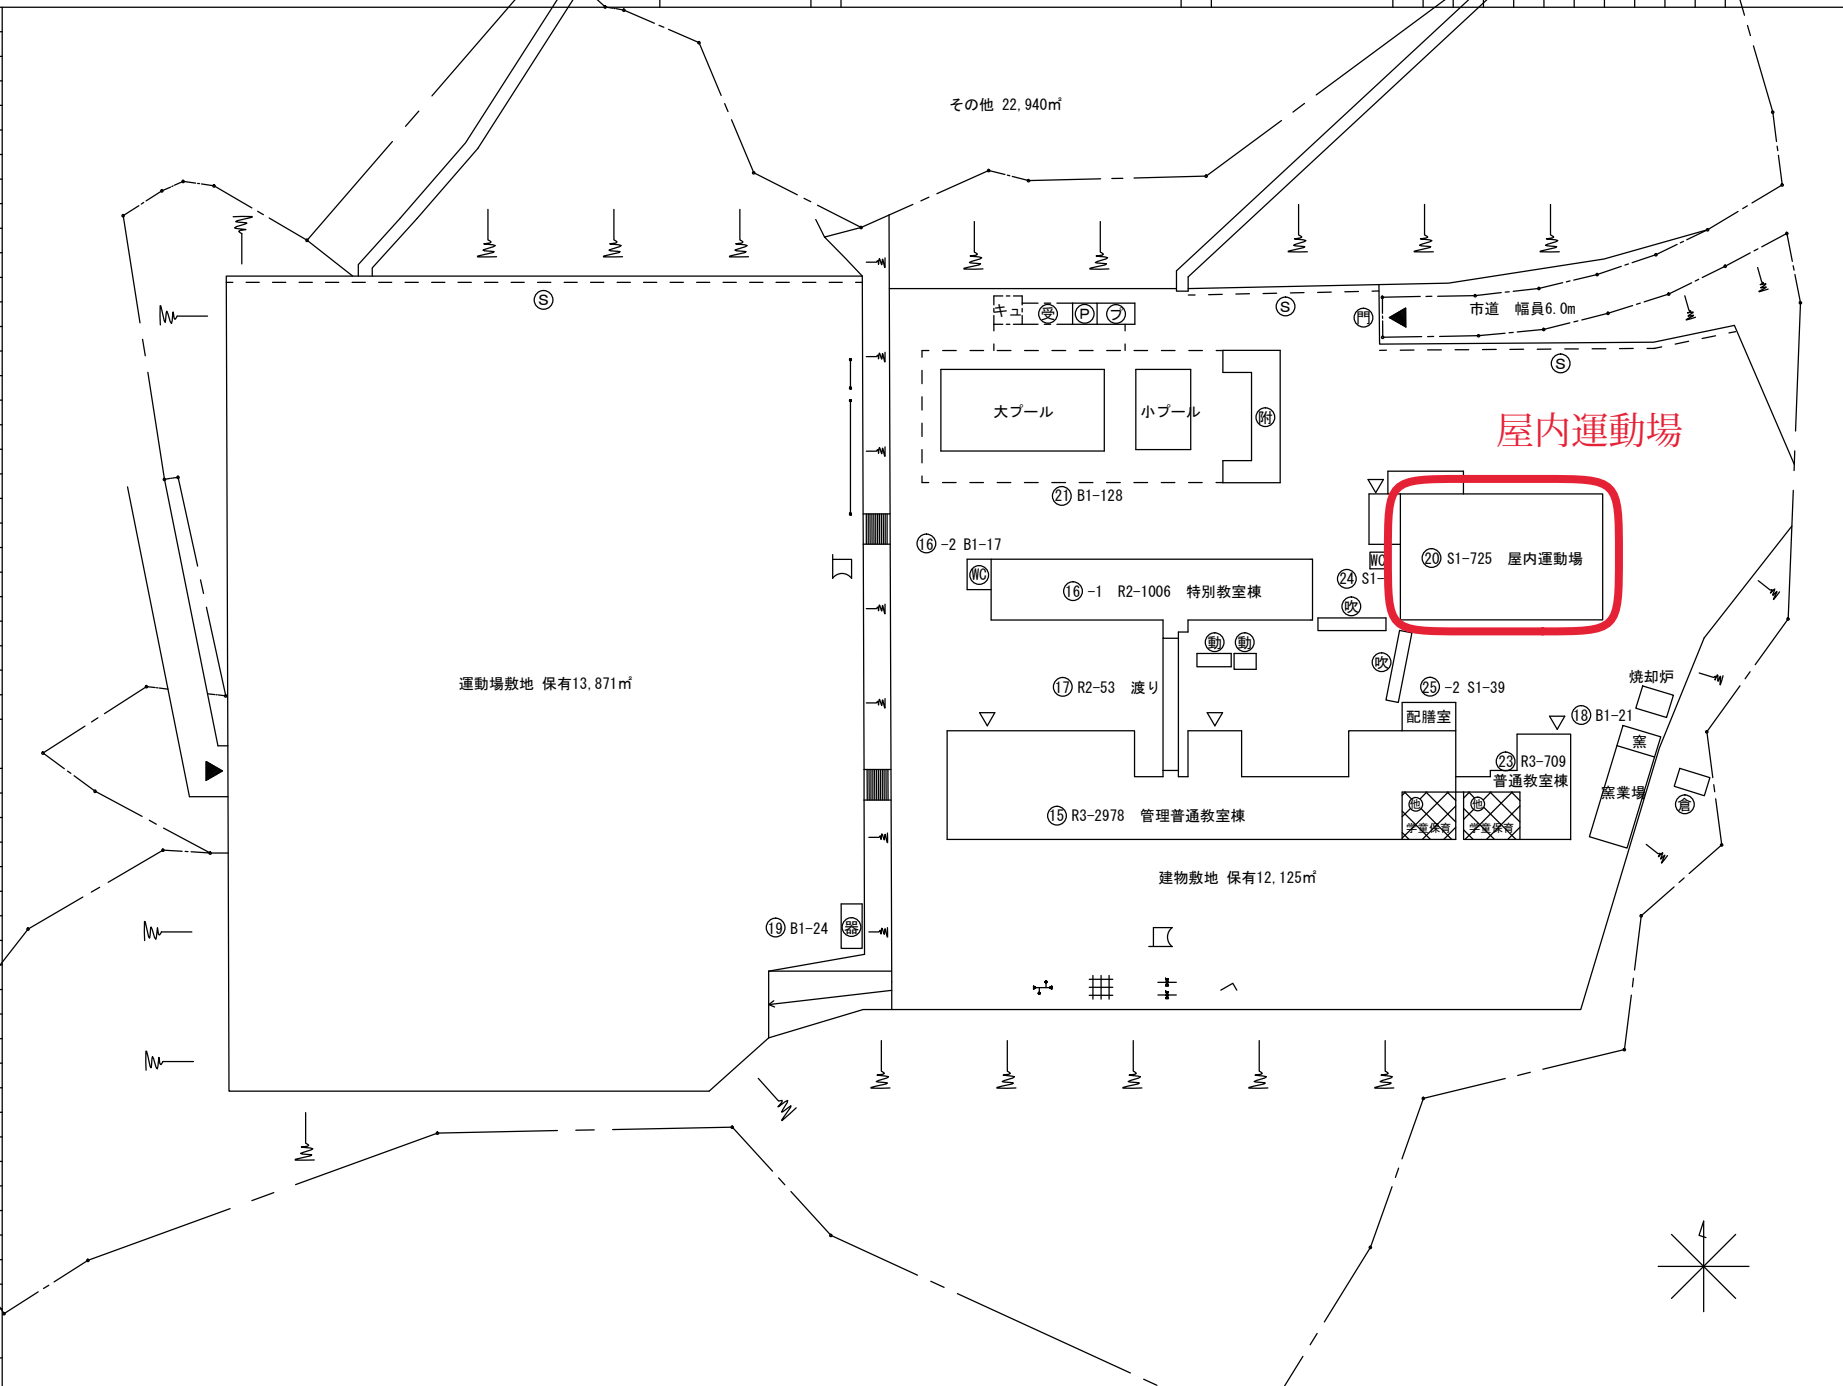



平面図

縮	尺
---	---

$$1/700 \quad (\text{A4})$$

学 校 名	
-------------	--

市之倉小学校

調査番号	
------	--


都 道 府 県	
2	1

市 町 村		
2	0	

	学 校			
4	0	4	8	7

整理番号	
------	--

2 F

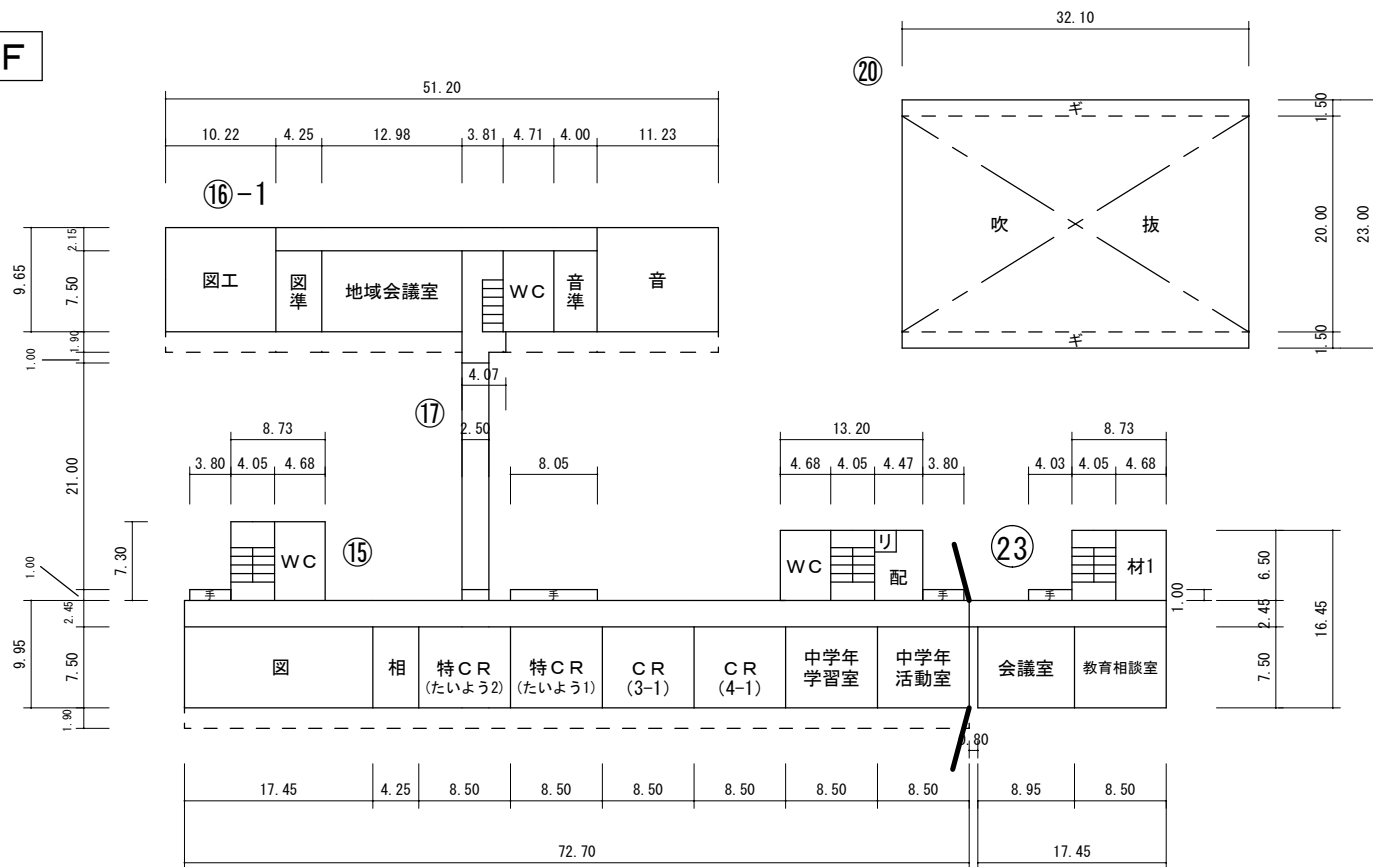

令和7年度

平面図

縮  
尺

1／700 (A4)

学  
校  
名

市之倉小学校

調  
査  
番  
号


都 道 府 県  
2 1

市 町 村  
2 0 4

学 校  
0 4 8 7

整  
理  
番  
号

3 F

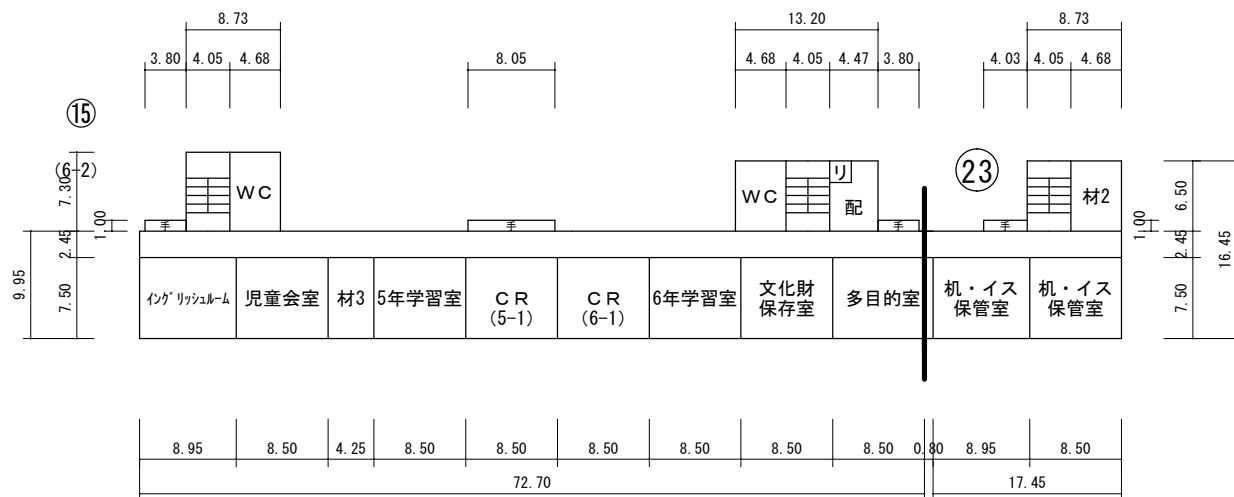

P H

