


令和7年度

凡	例
建	物
①時	一時使用建物
借	借用建物
危	危険建物
他	当該学校以外の建物
渡	り廊下
建物以外の工作物	
自	転車置場
倉	庫
P	ポンプ室
フ	ロアー室
フ	ロパン庫
附	属室
ク	ラ ブ 室
更	衣 室
体	育 館 器 具 庫
吹	き 抜 け の 渡 廊 下
便	所
窯	業 炉 室
門	正 門 ・ 通 用 門
温	室
動	物 小 屋
簡	易 な 小 規 模 構 造 物
浄	化 槽 ・ 合 併 処 理 槽
照	夜 間 照 明
障	①コンクリート②ブロック
砂	場
ジ	ャ ン グ ル ジ ム
鉄	棒
す	べ り 台
バ	ッ ク ネ ッ ト
シ	ー ソ ー
ブ	ラ ン コ
の	ぼ り 棒
タ	イ ヤ
う	ん て い
木	製 遊 具
朝	礼 台
旗	ポ ー ル
機	械 室
受	水 槽
作	業 場
キ	ュ ー ビ ク ル
そ	の 他
非	常 階 段
ハ	ル コ ニ ー
ポ	ー チ
テ	ラ ス
法	面
擁	壁 ①コンクリート②ブロック
	③鉄骨 ④石垣


県営住宅

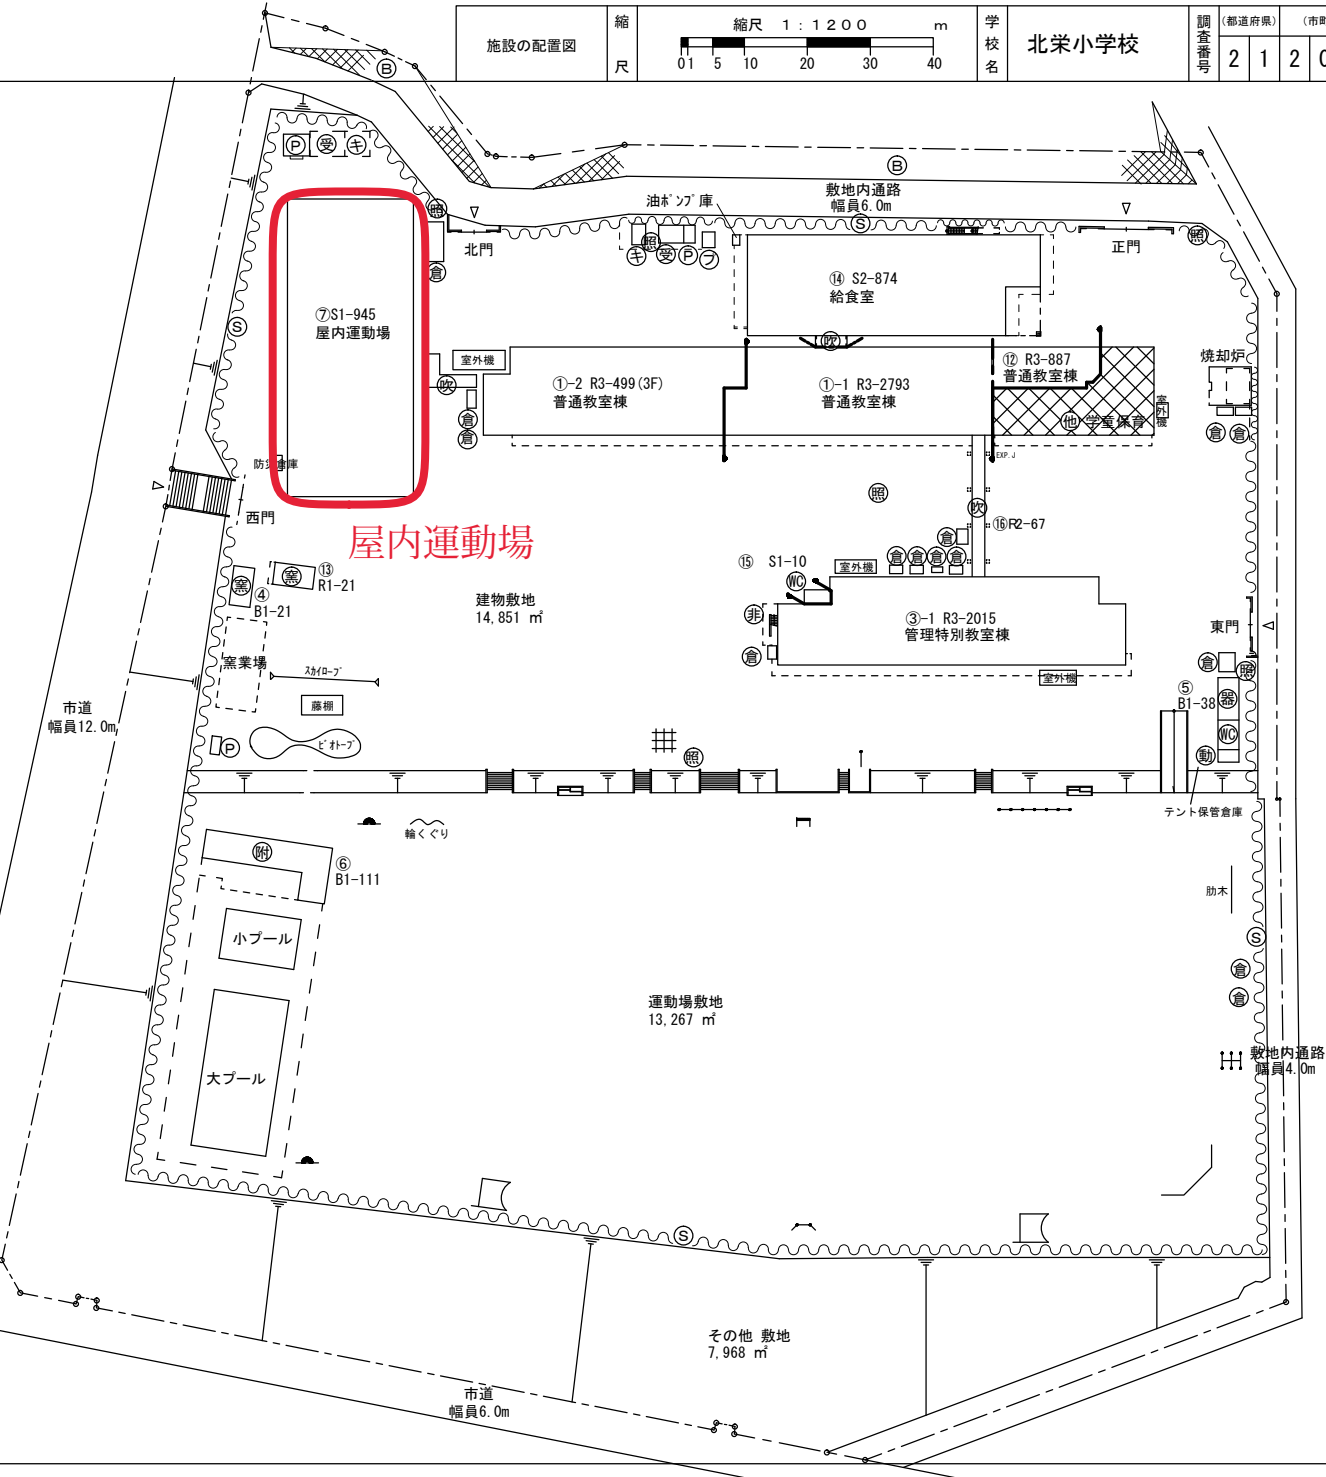


北陵中学校



施設の配置図	縮尺 1 : 1200 m	学校名	北栄小学校	調査番号	(都道府県)	(市町村)	(学校)	整理番号
	01 5 10 20 30 40			212040480				

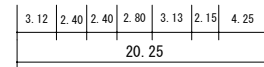[illegible]

2階

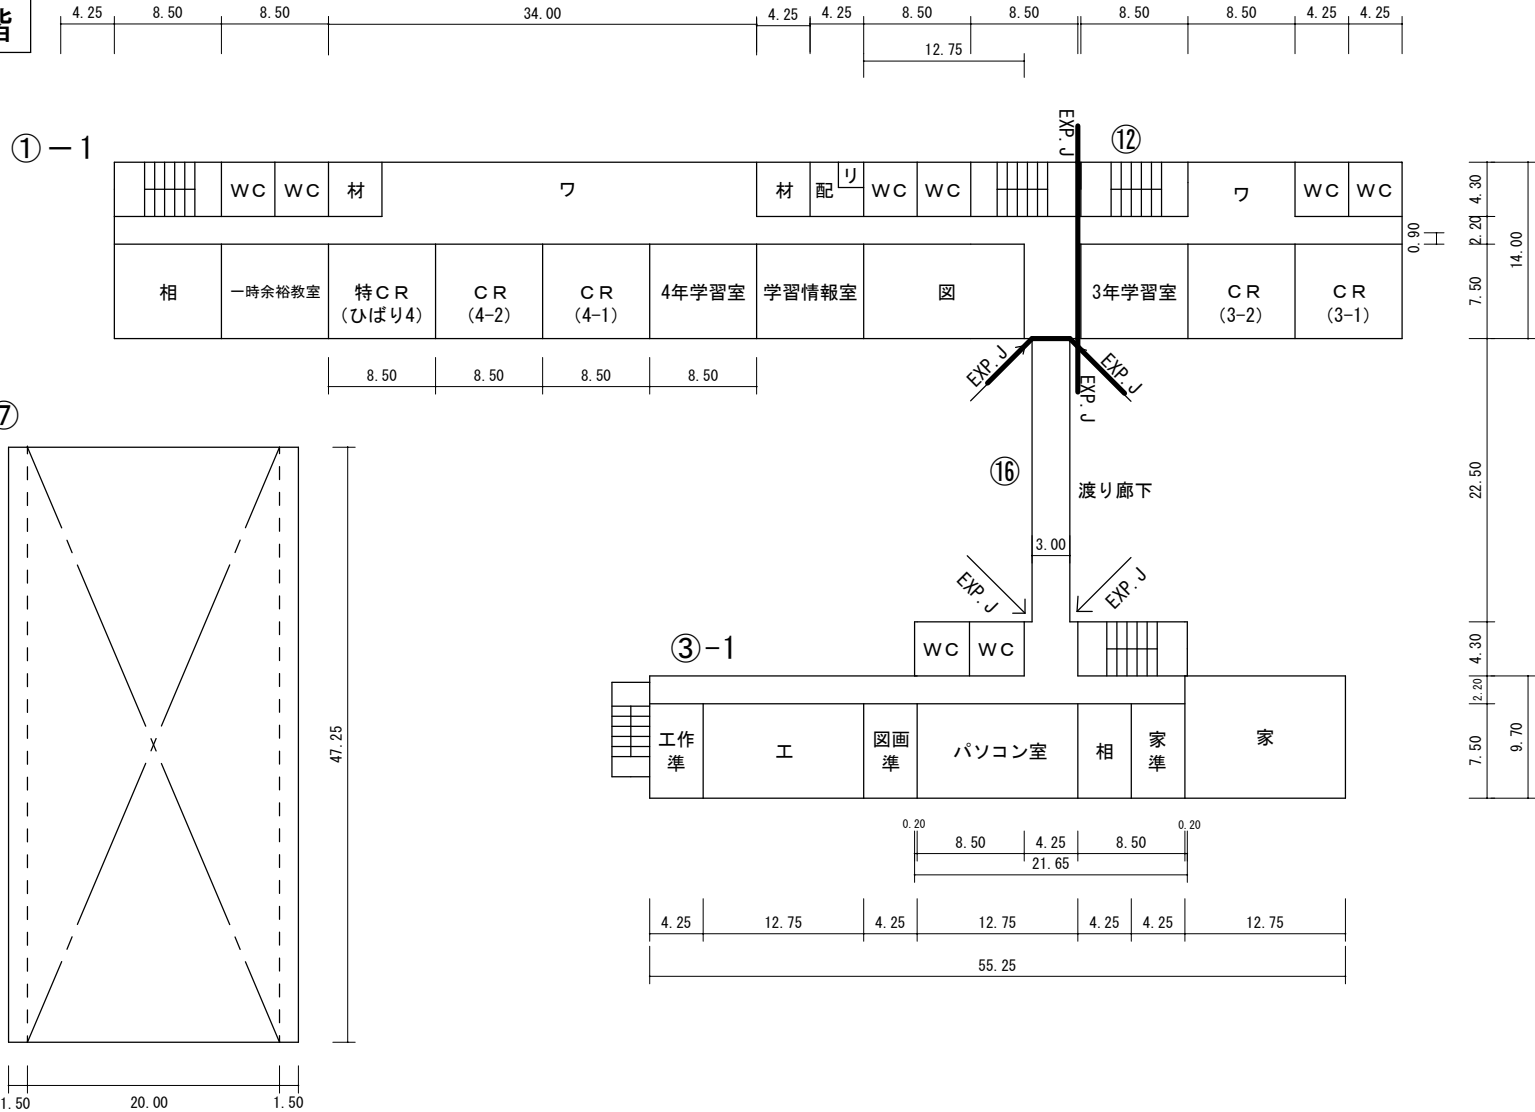

令和7年度

平面図

縮尺

1 / 600 (A4)

学校名

北栄小学校

調査番号



都道府県			市町村			学 校				整 理 番 号
2	1	2	0	4	0	4	8	0		

3階


①-2

①-1

⑫

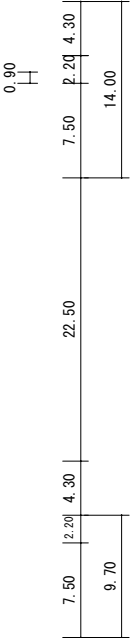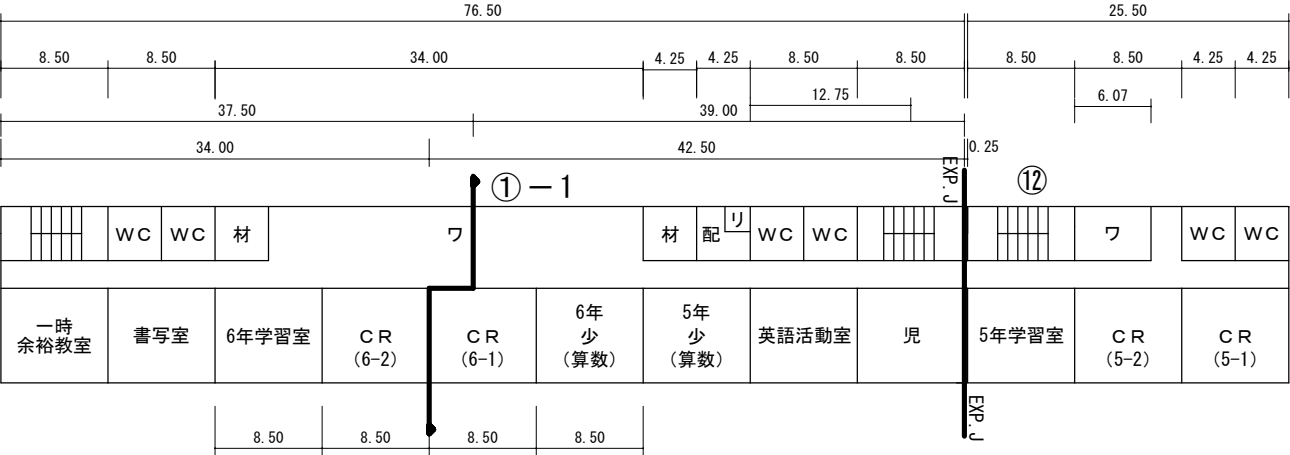

③-1

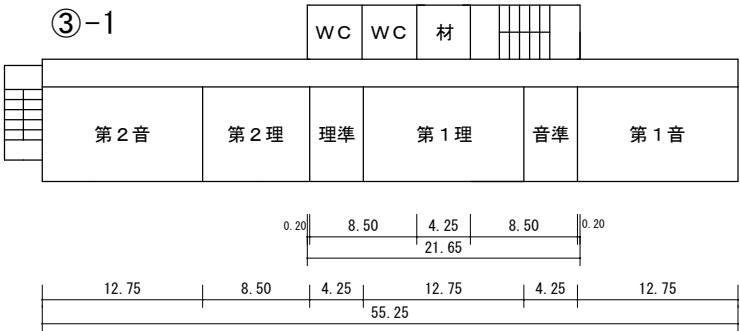

令和7年度

平面図

縮尺

1／600 (A4)

学校名

北栄小学校

調査番号


都道府県
21

市町村
204

学校
0480

整理番号

PH階

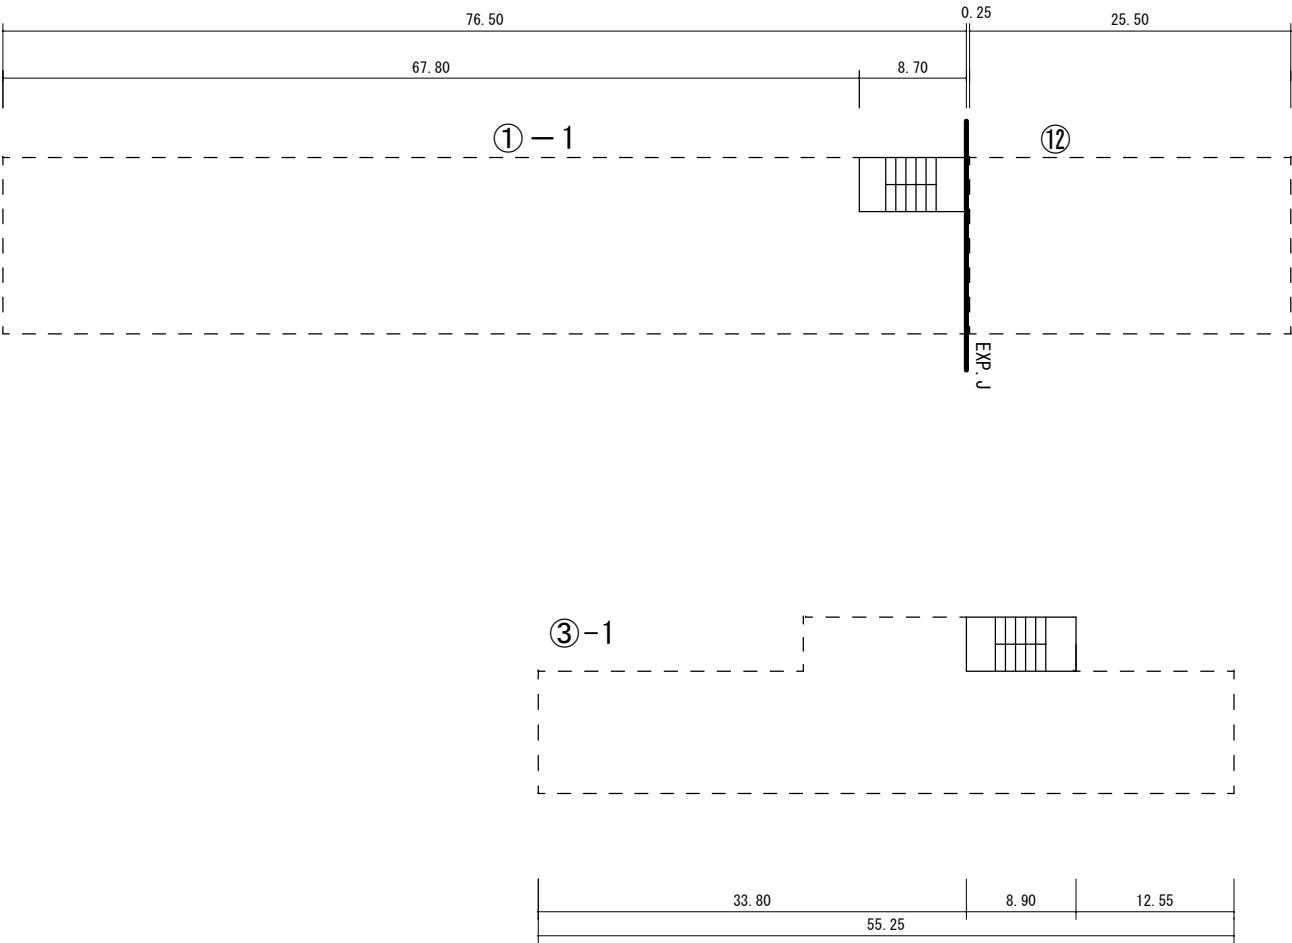

2 F ⑭ 給食室

30.00 6.00 4.00 2.00 16.00 1.80

機

北栄小学校 校舎