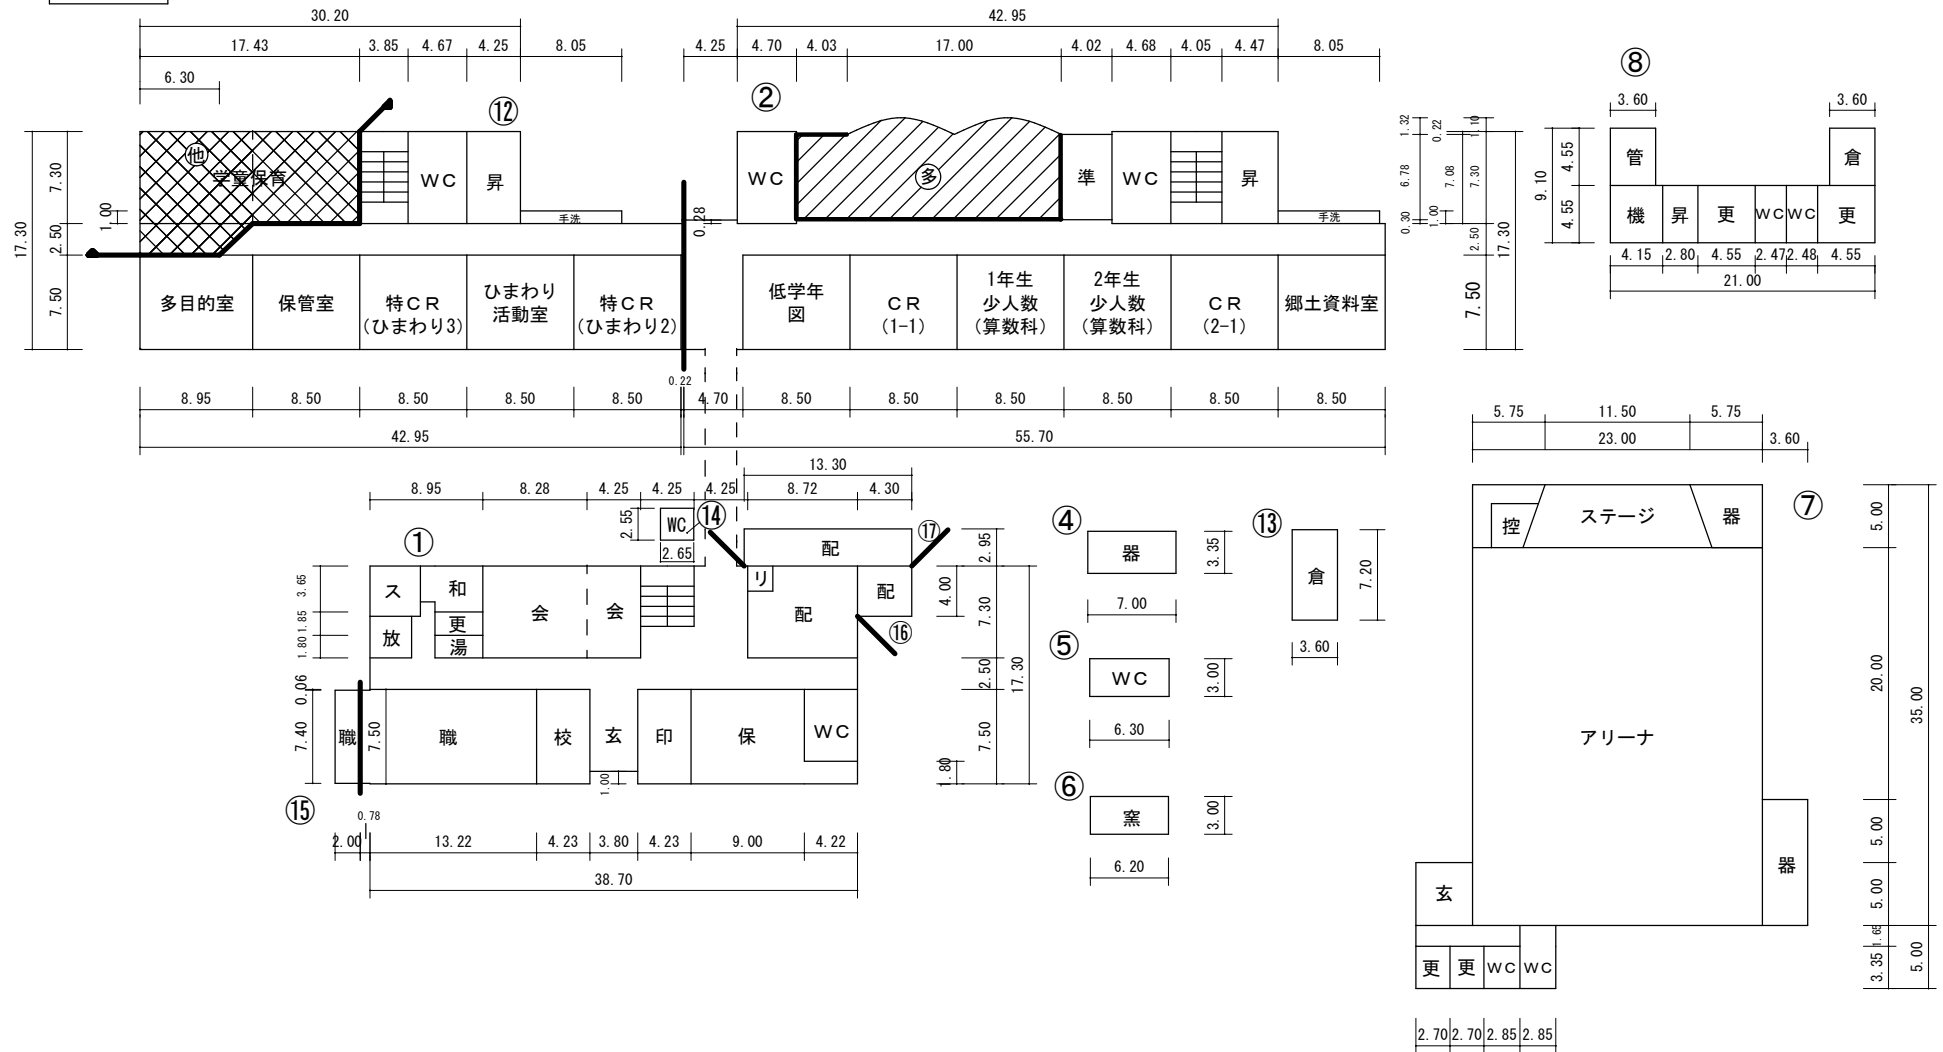


1 階

[illegible]

平面图

縮	尺
---	---

$$1/600 \quad (\text{A4})$$

学 校 名	
-------------	--

脇之島小学校

調査番号	
------	--

都	
	6 4

道
2

1

果	

2

市	(
---	---

丁 村	
0	

4

0

5


学	5	
---	---	--

校
1

--	--

0

整理番号

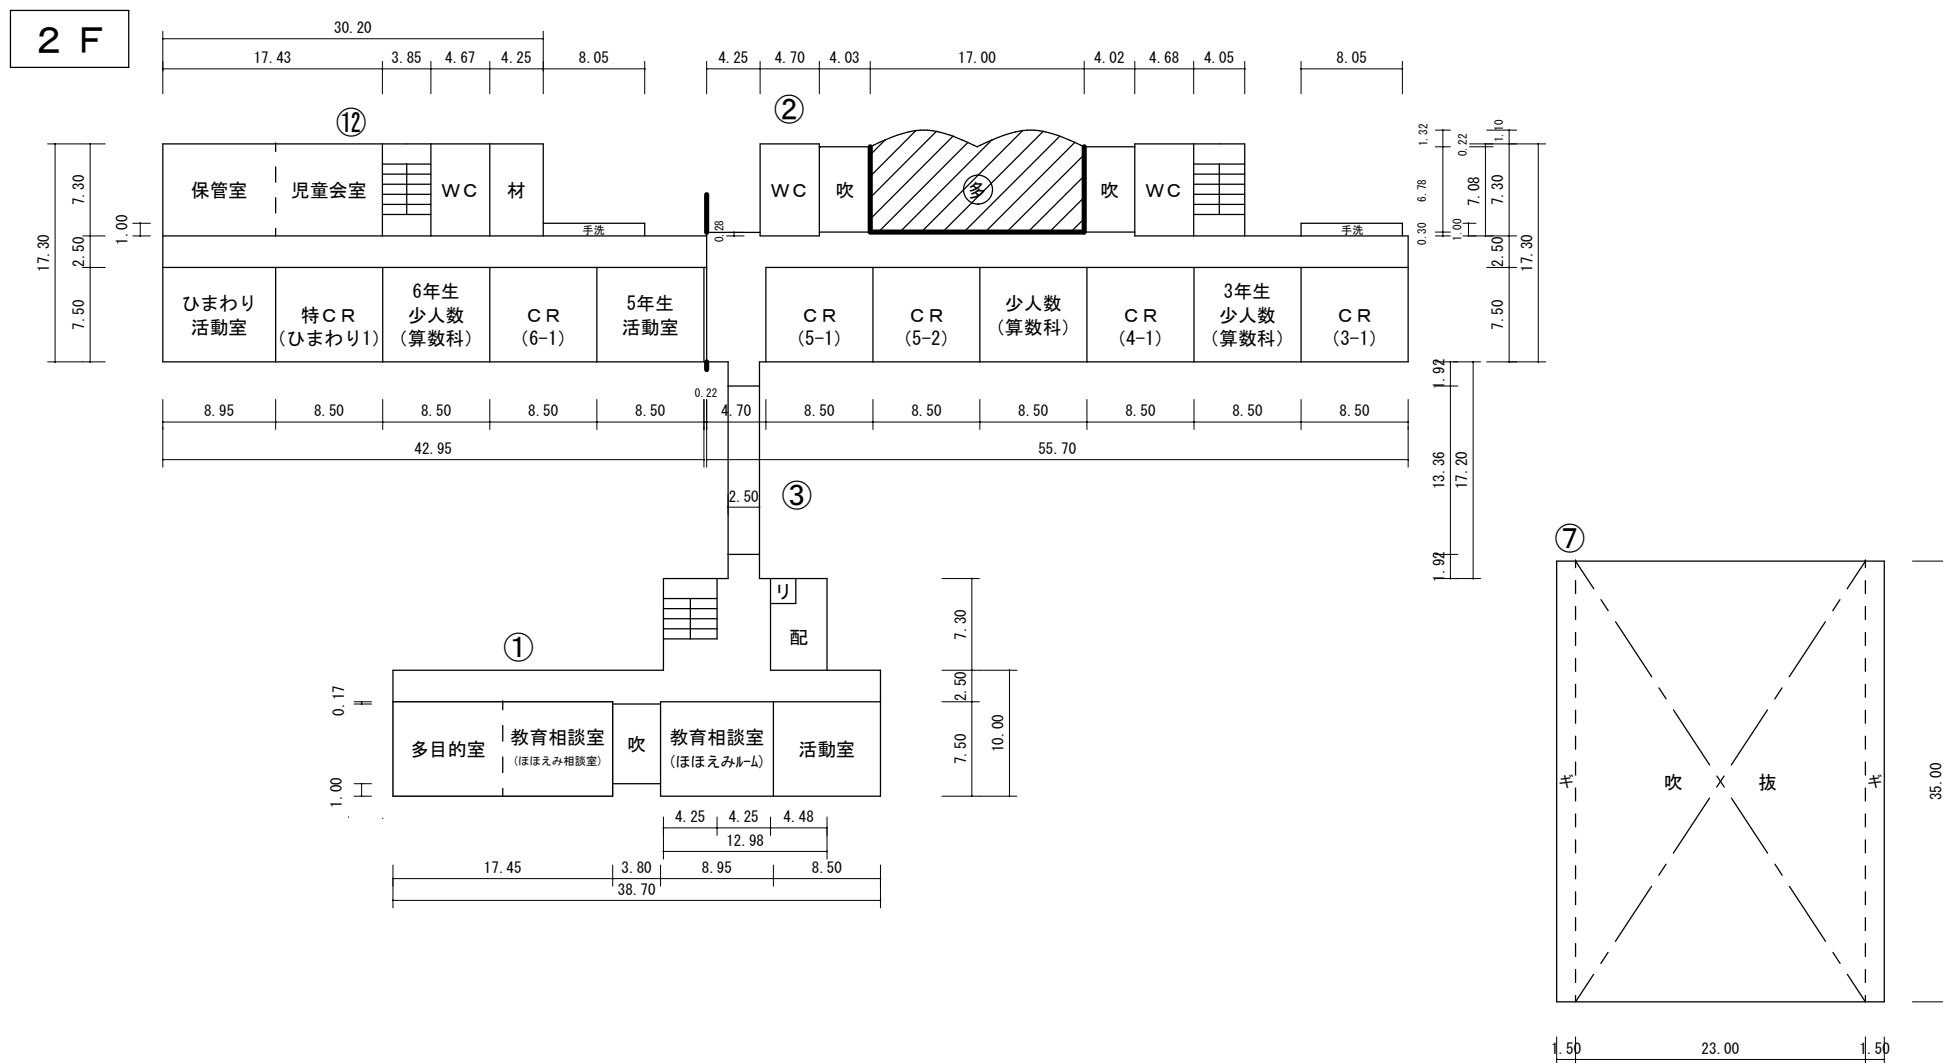

令和7年度

平面図	縮尺	1／600（A4）	学校名	脇之島小学校	調査番号	都 道 府 県		市 町 村			学 校				整理番号	
						2	1	2	0	4	0	5	1	0		

