





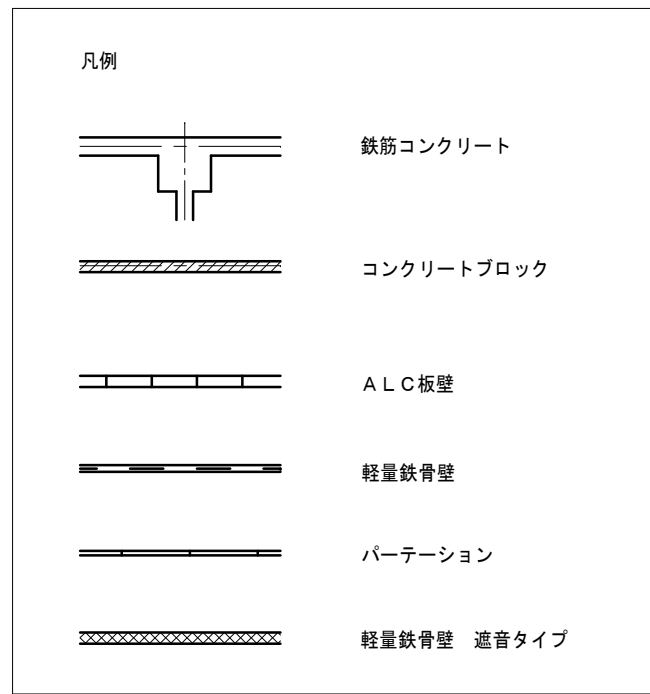


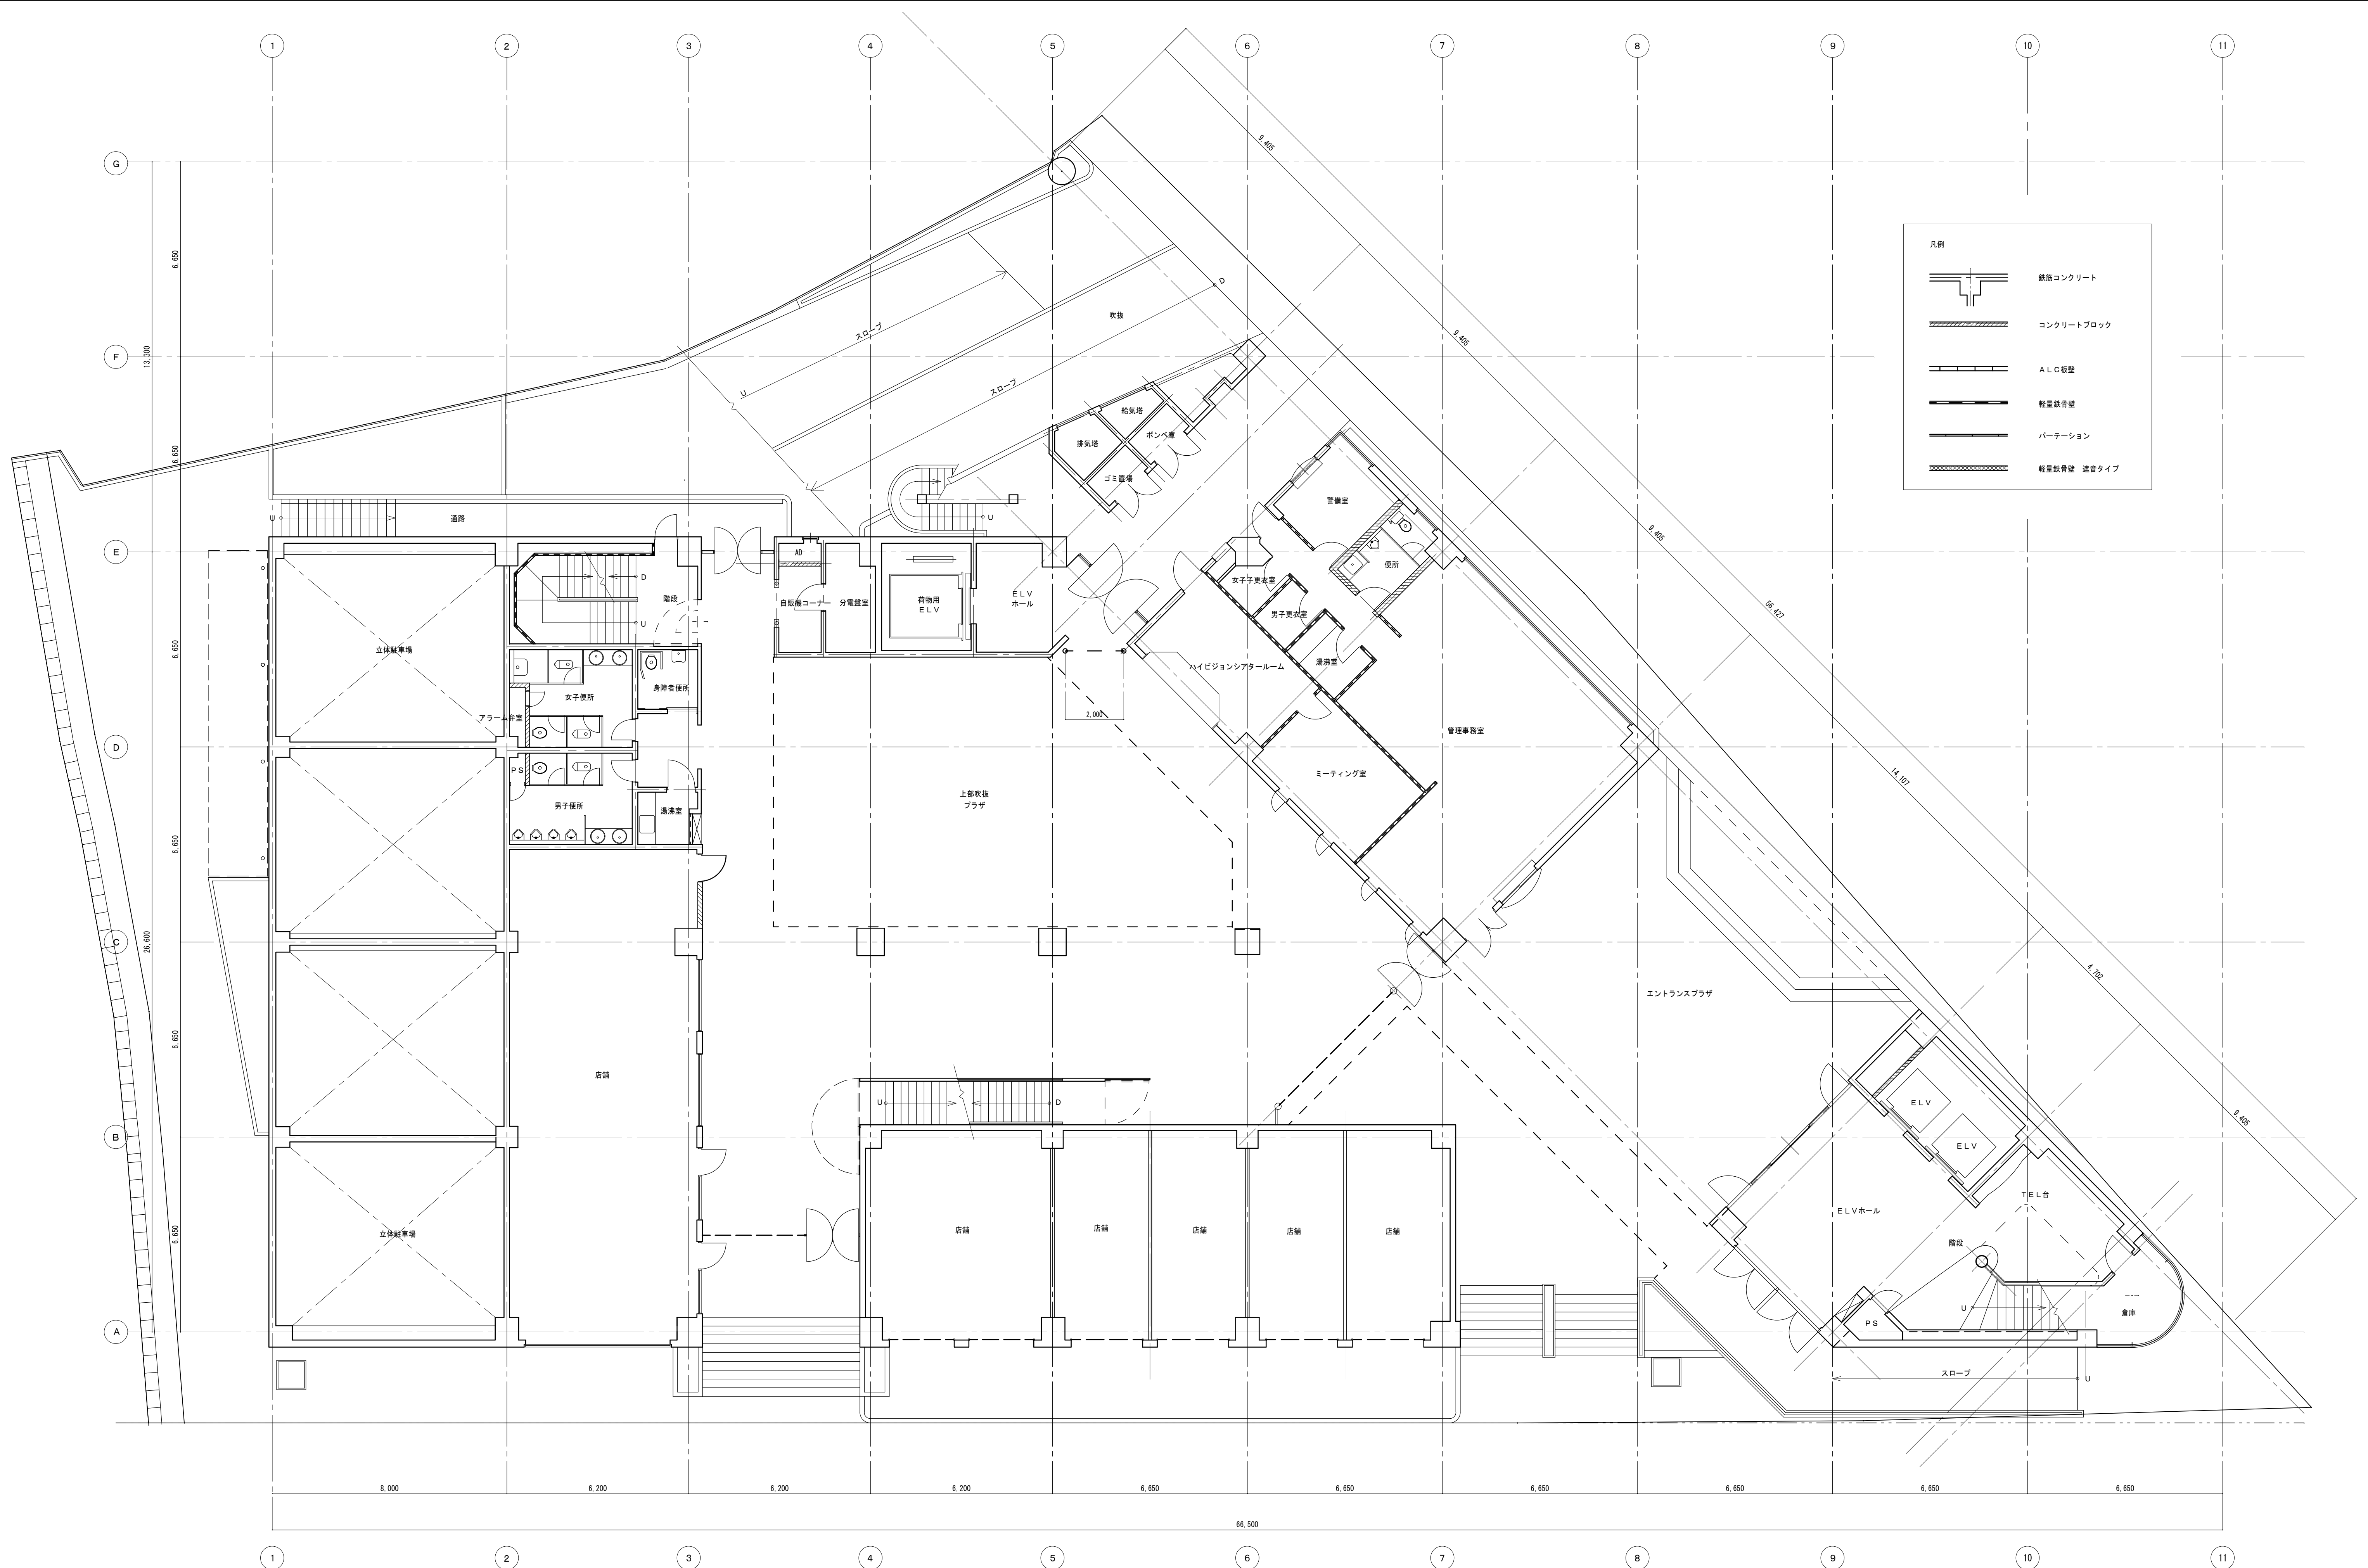


特記 	訂正 	訂付 2003.11.28 印 提出 	多治見市産業文化センター 1 階 平 面 図	図番番号 建築一 図群番号 1/100

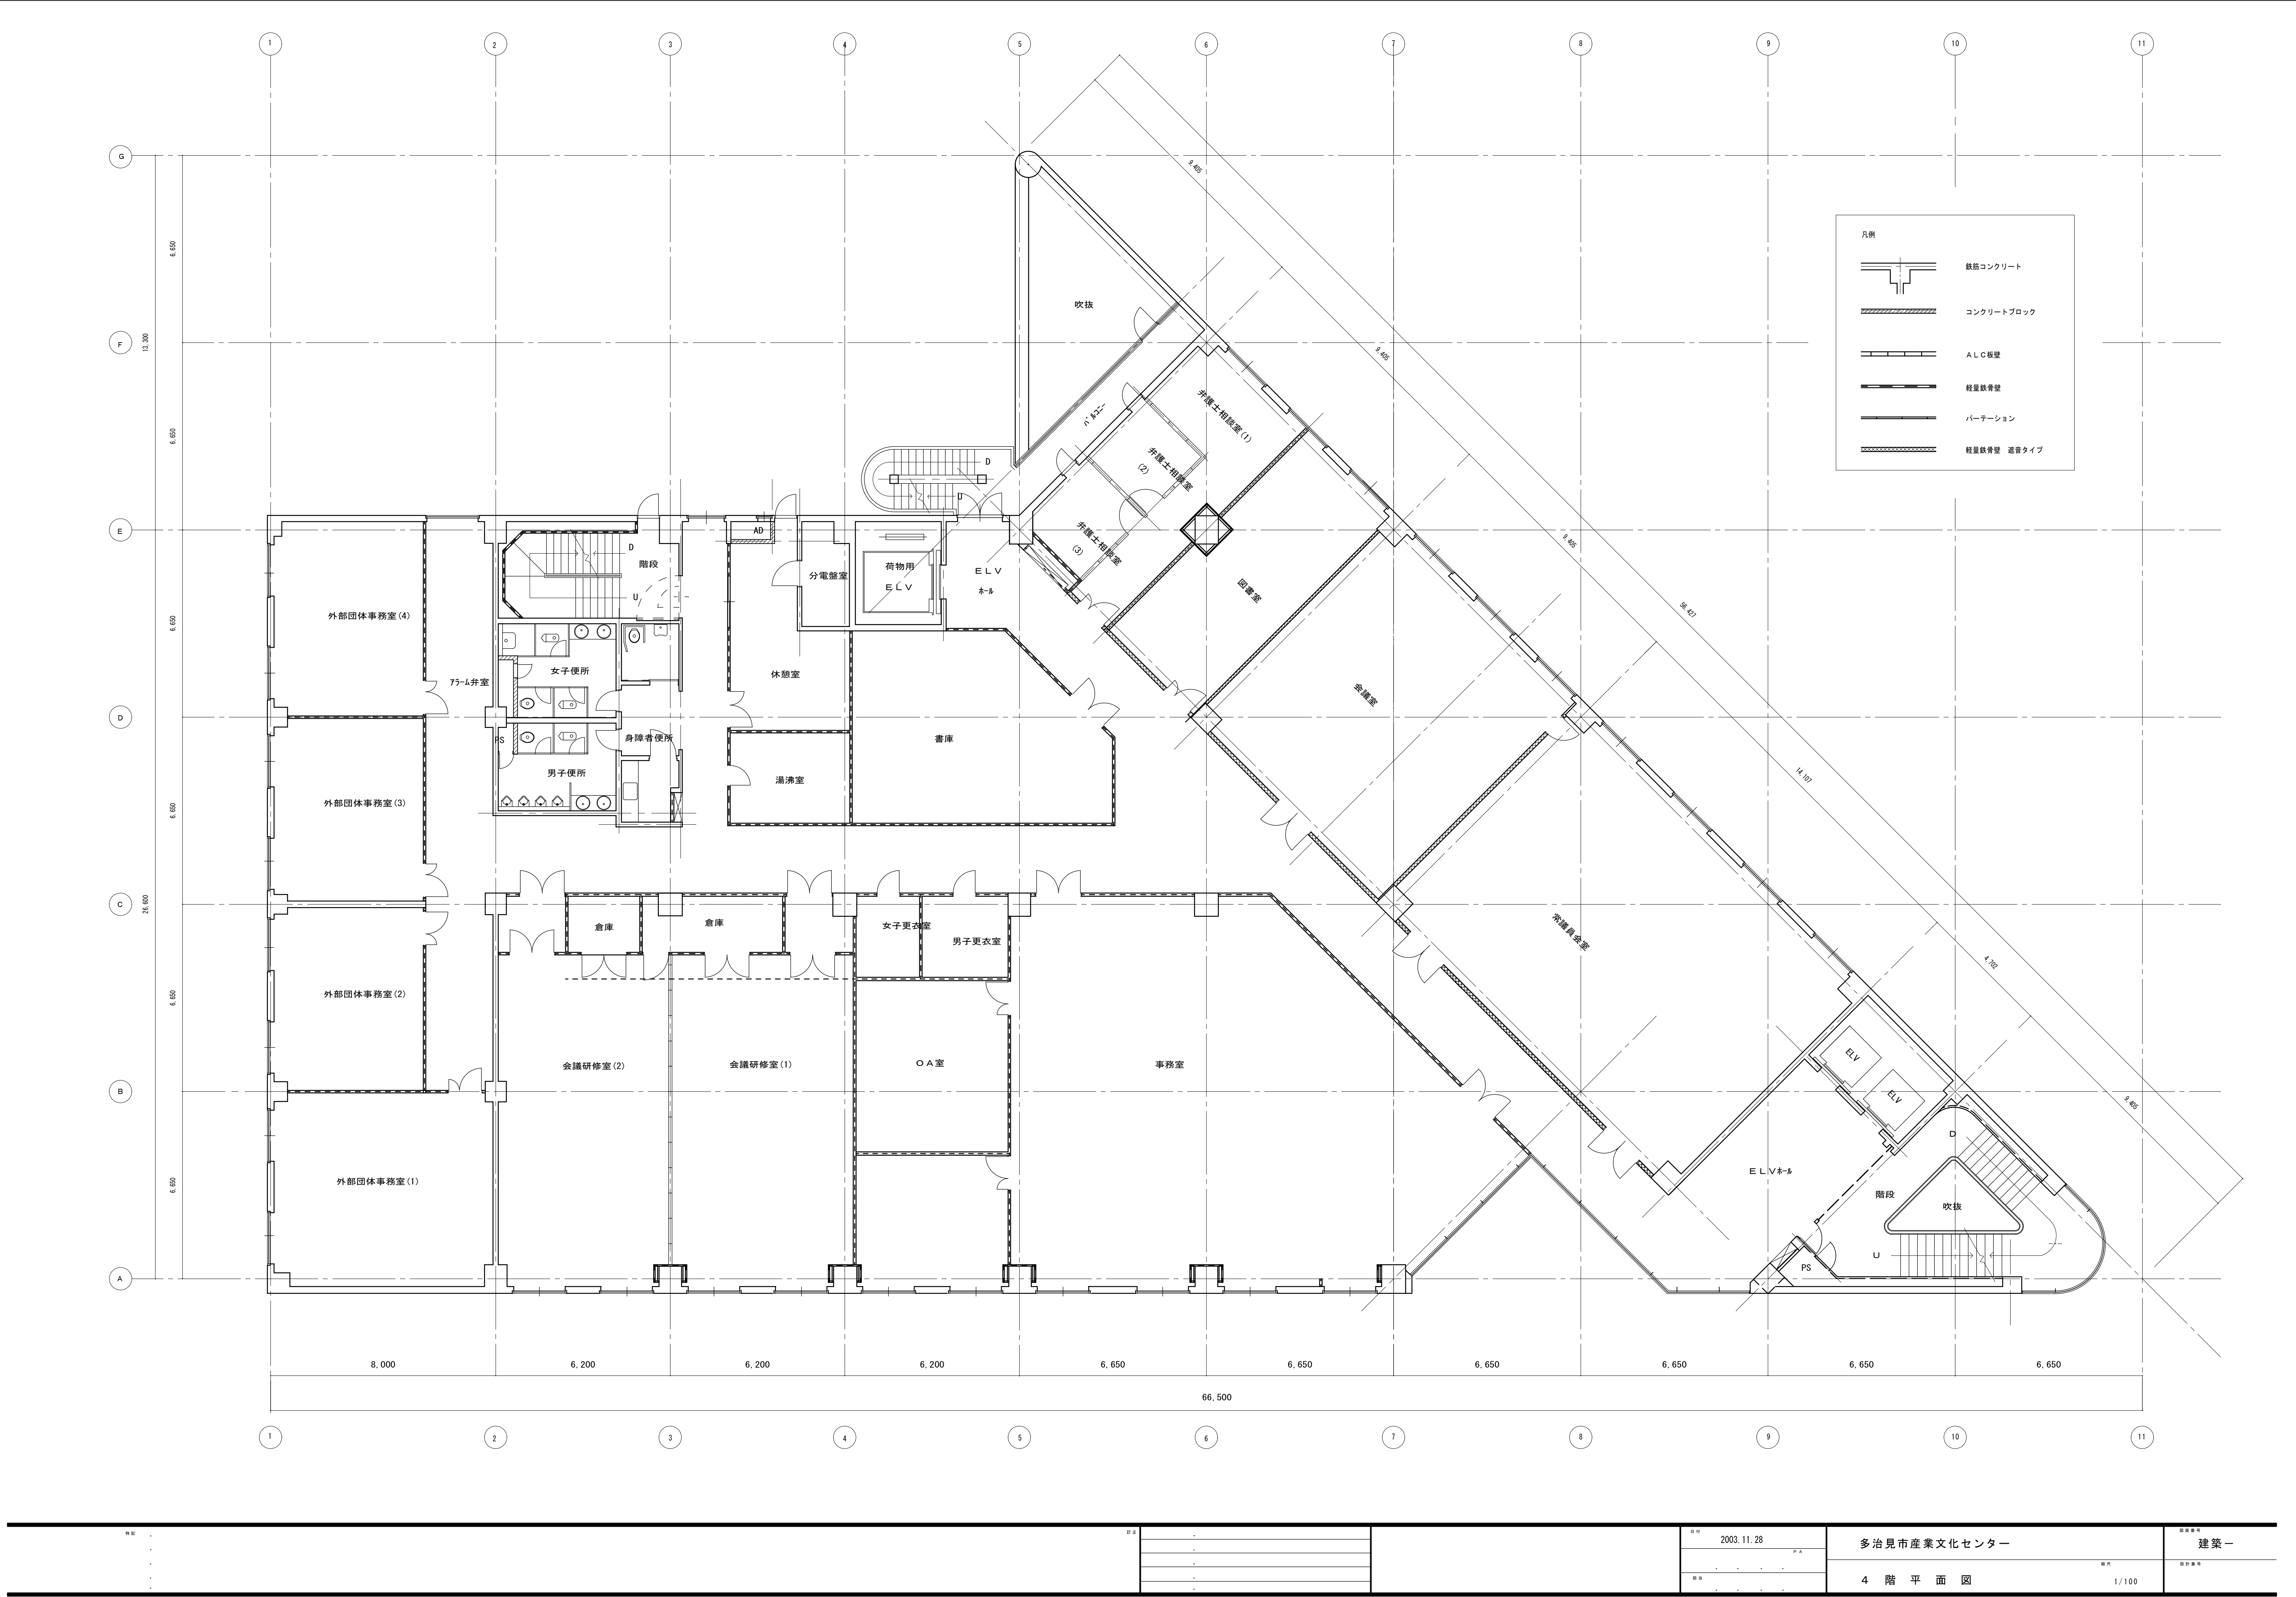

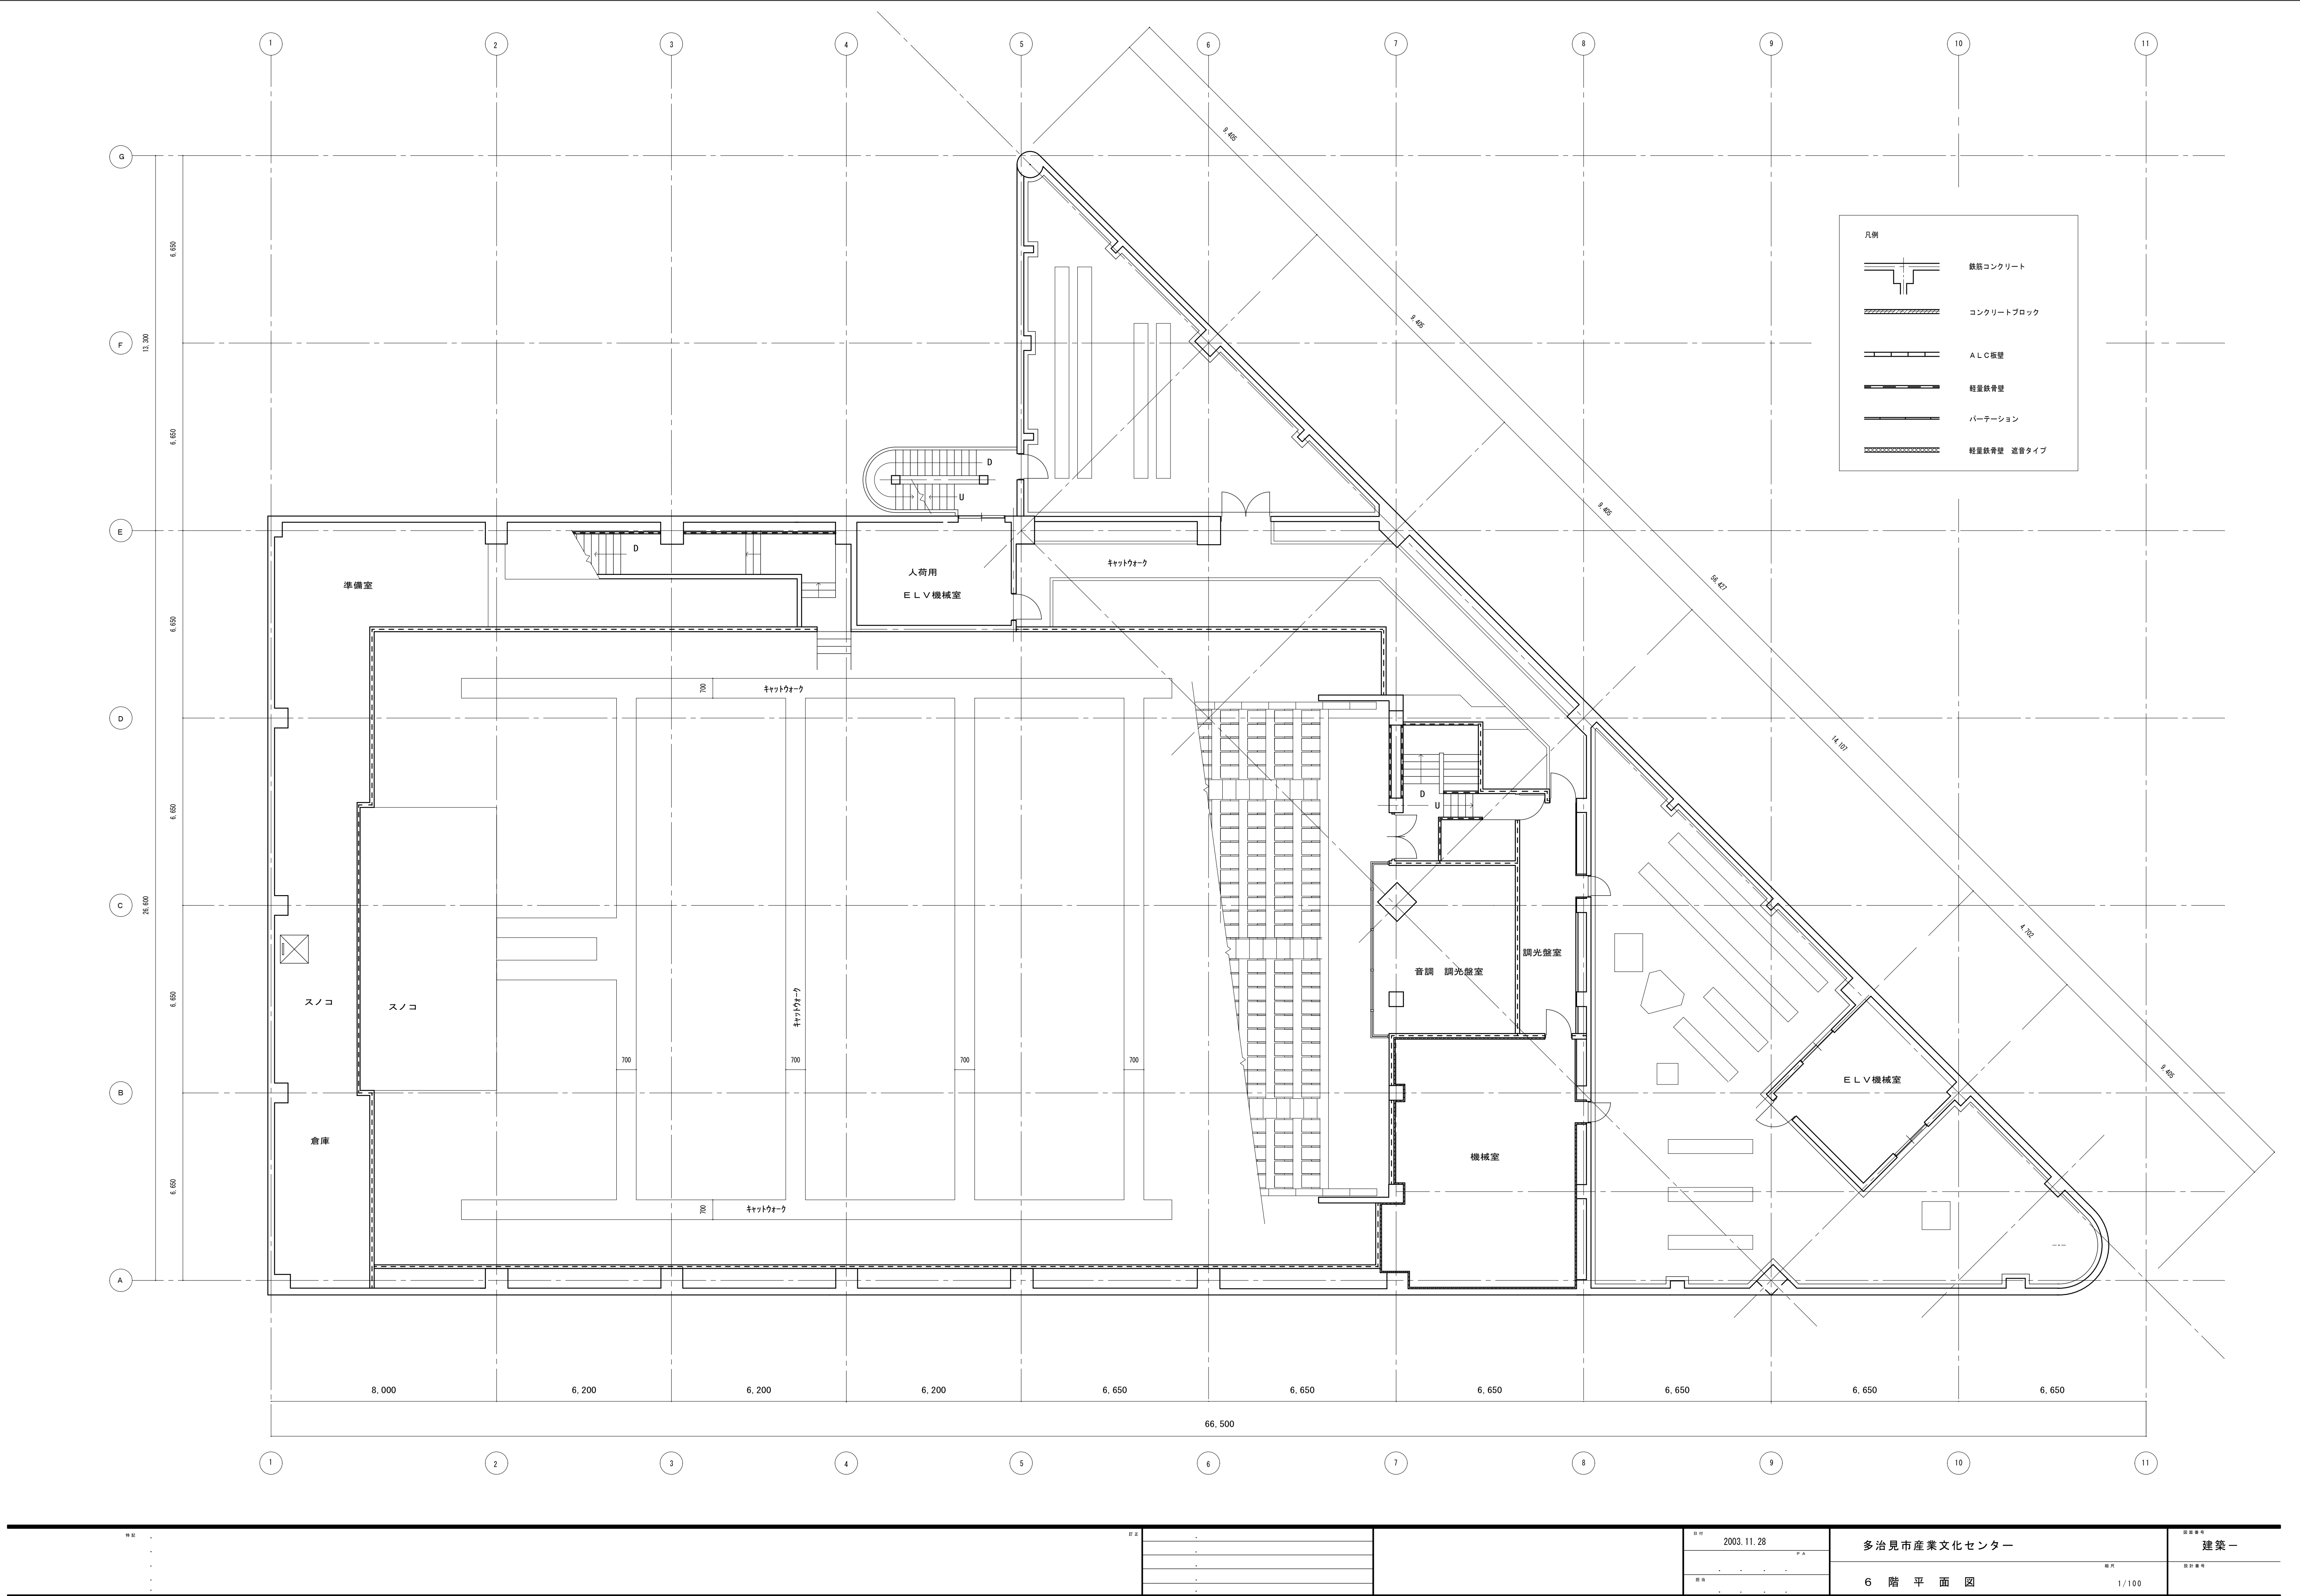

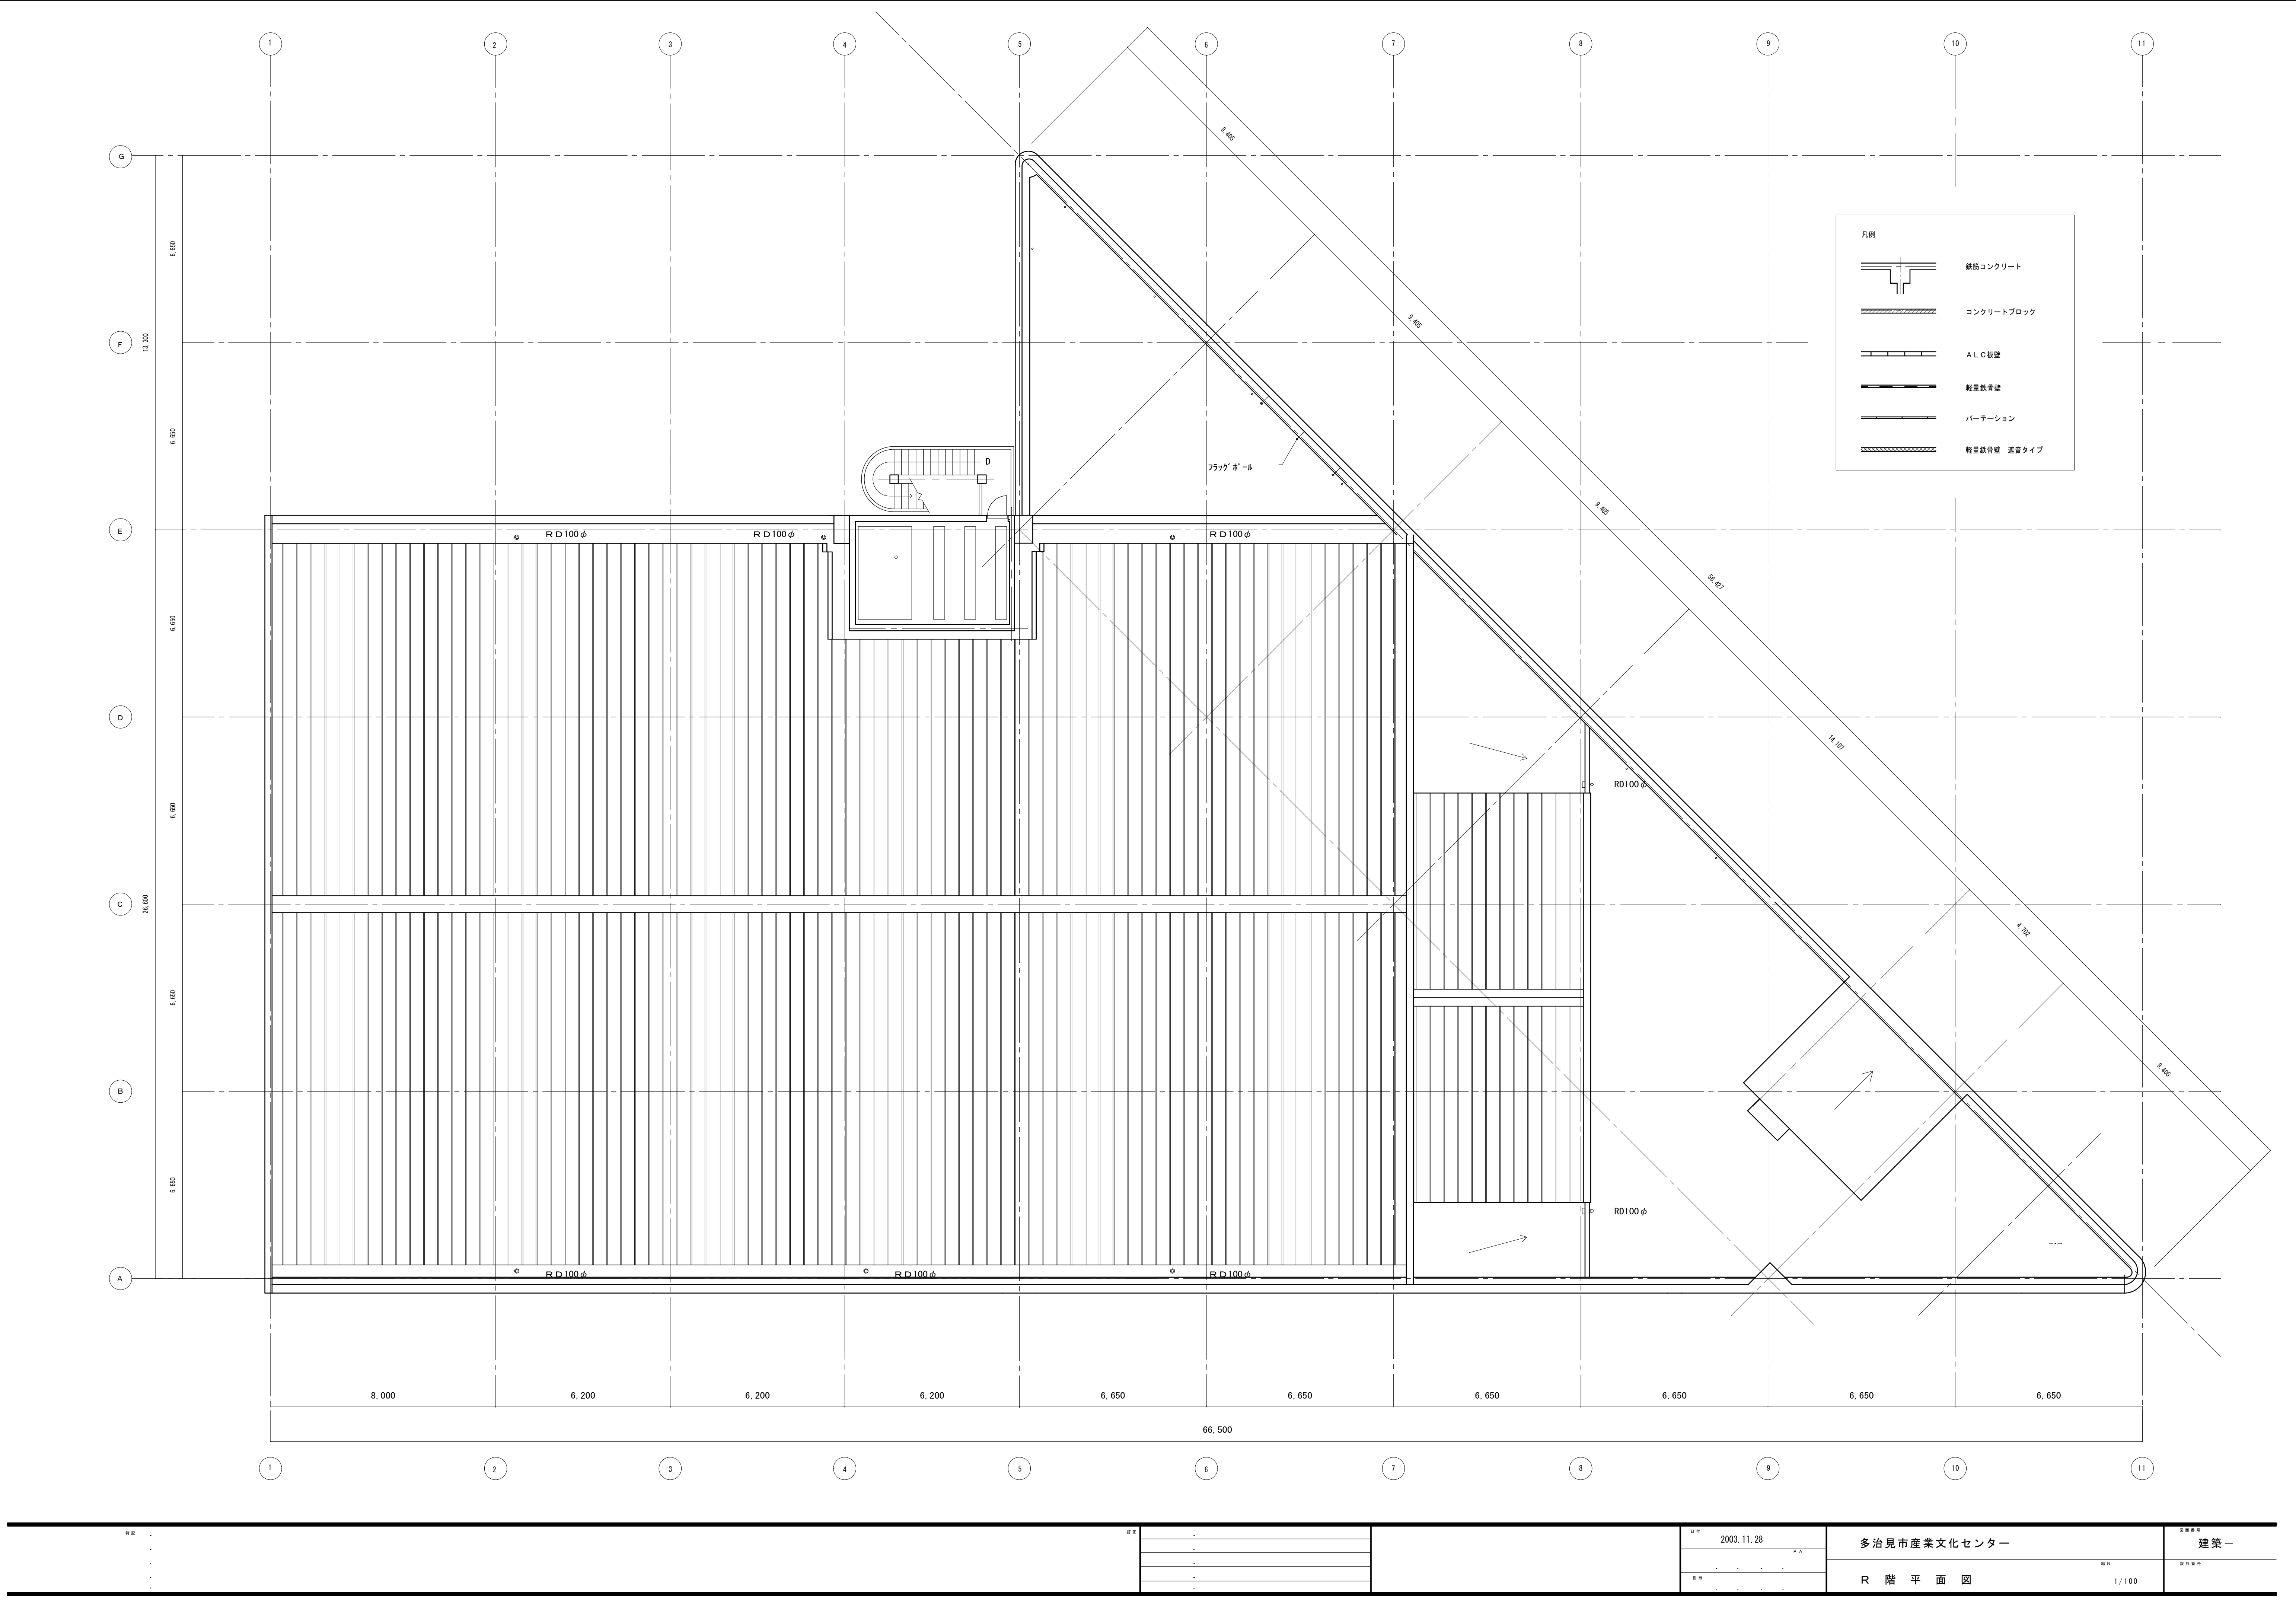

特記 ・ ・ ・ ・ ・	設計 ・ ・ ・ ・ ・	2003.11.28 P.A.	多治見市産業文化センター R階平面図	図面番号 建築一 設計番号 1/100

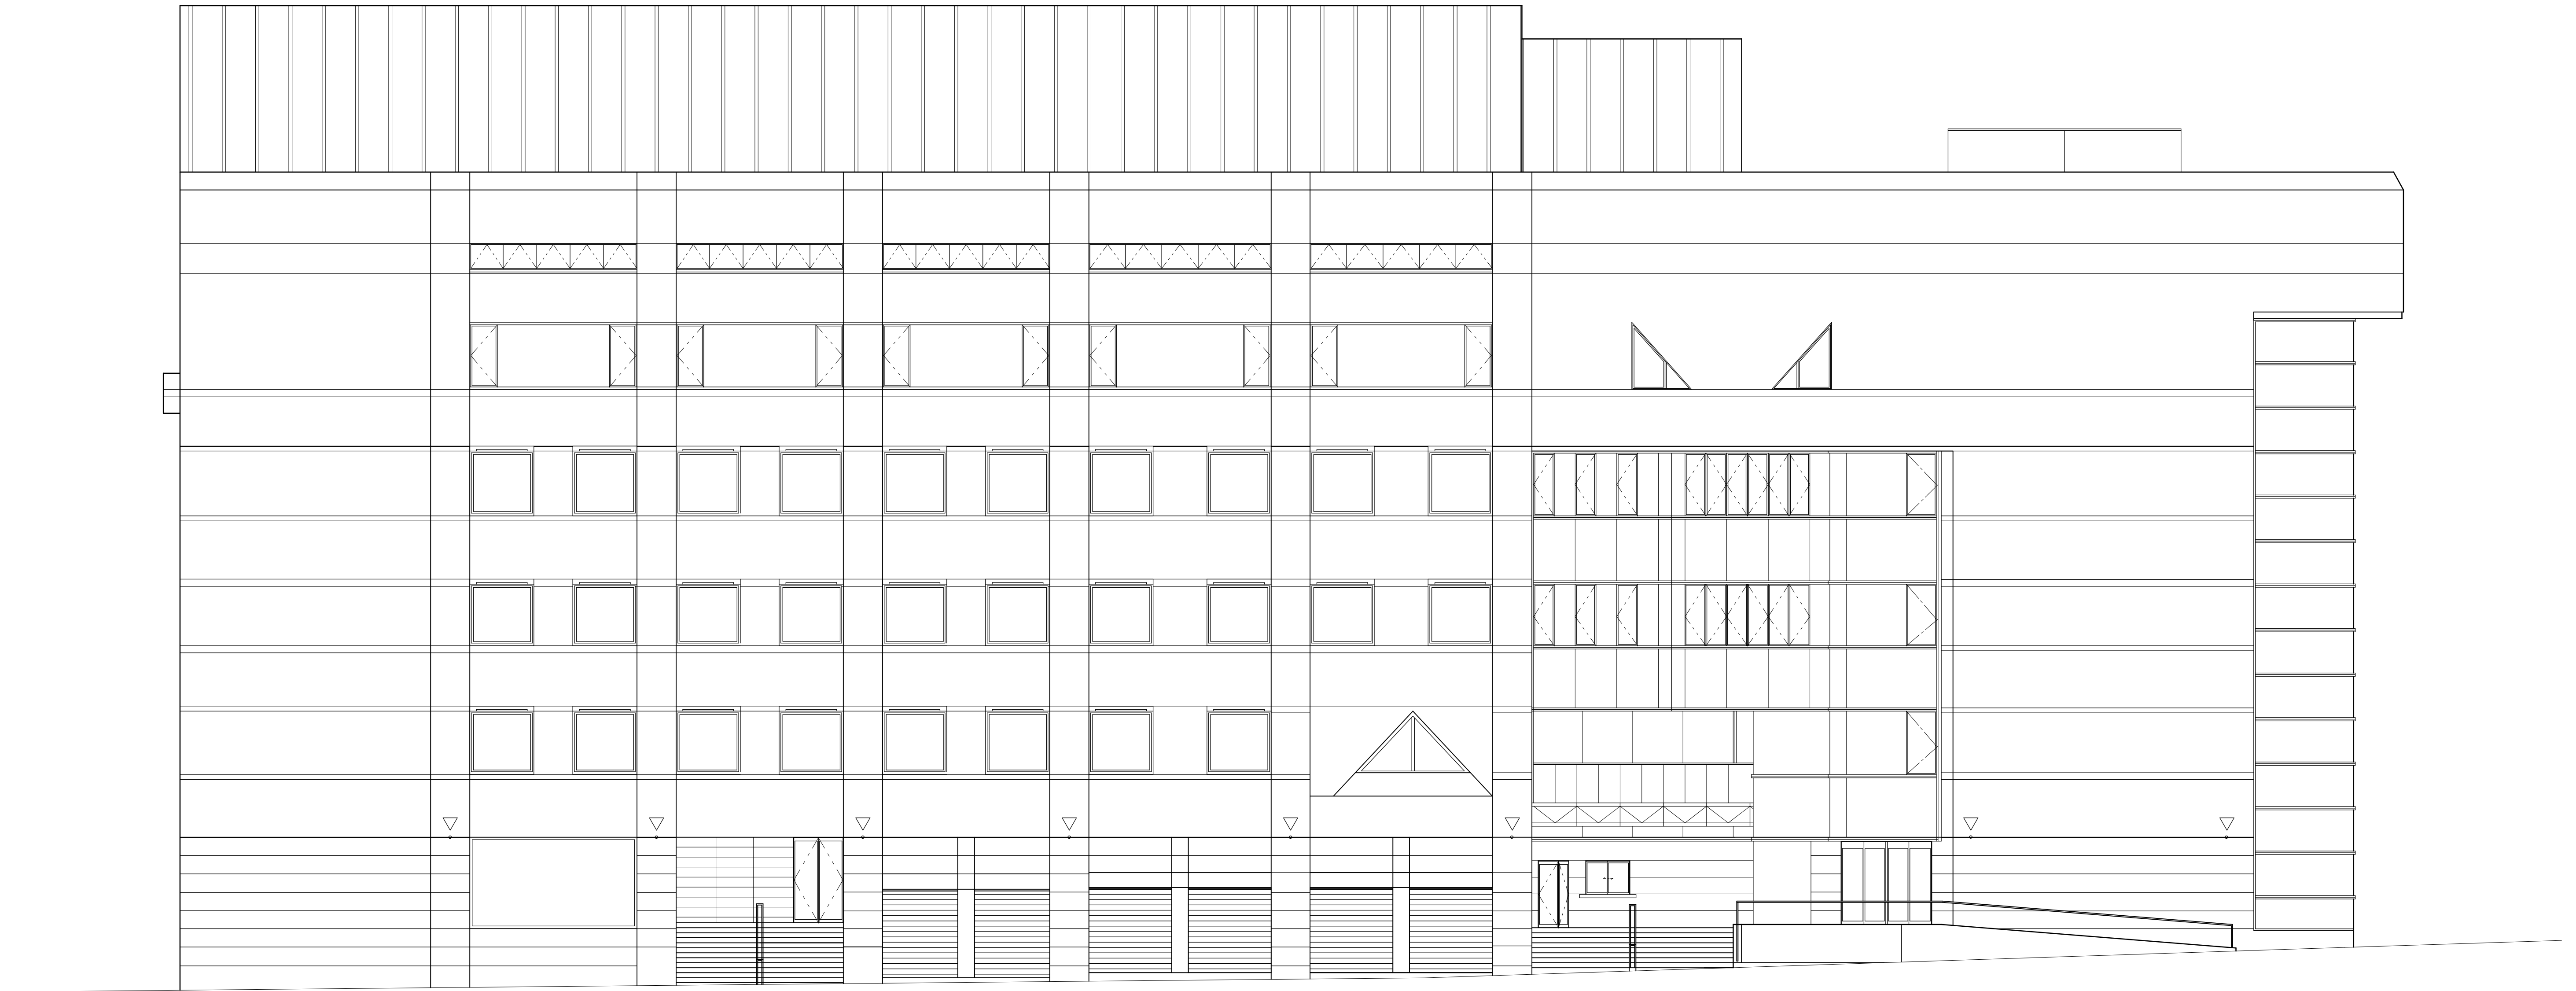

東 立 面 図

特記

・
・
・
・

柱

・
・
・
・

日付

2003.09.19

設計

多治見市産業文化センター

縮尺


1/100


図面番号

建築一

設計番号

東 立 面 図

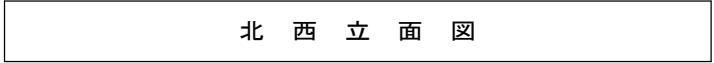

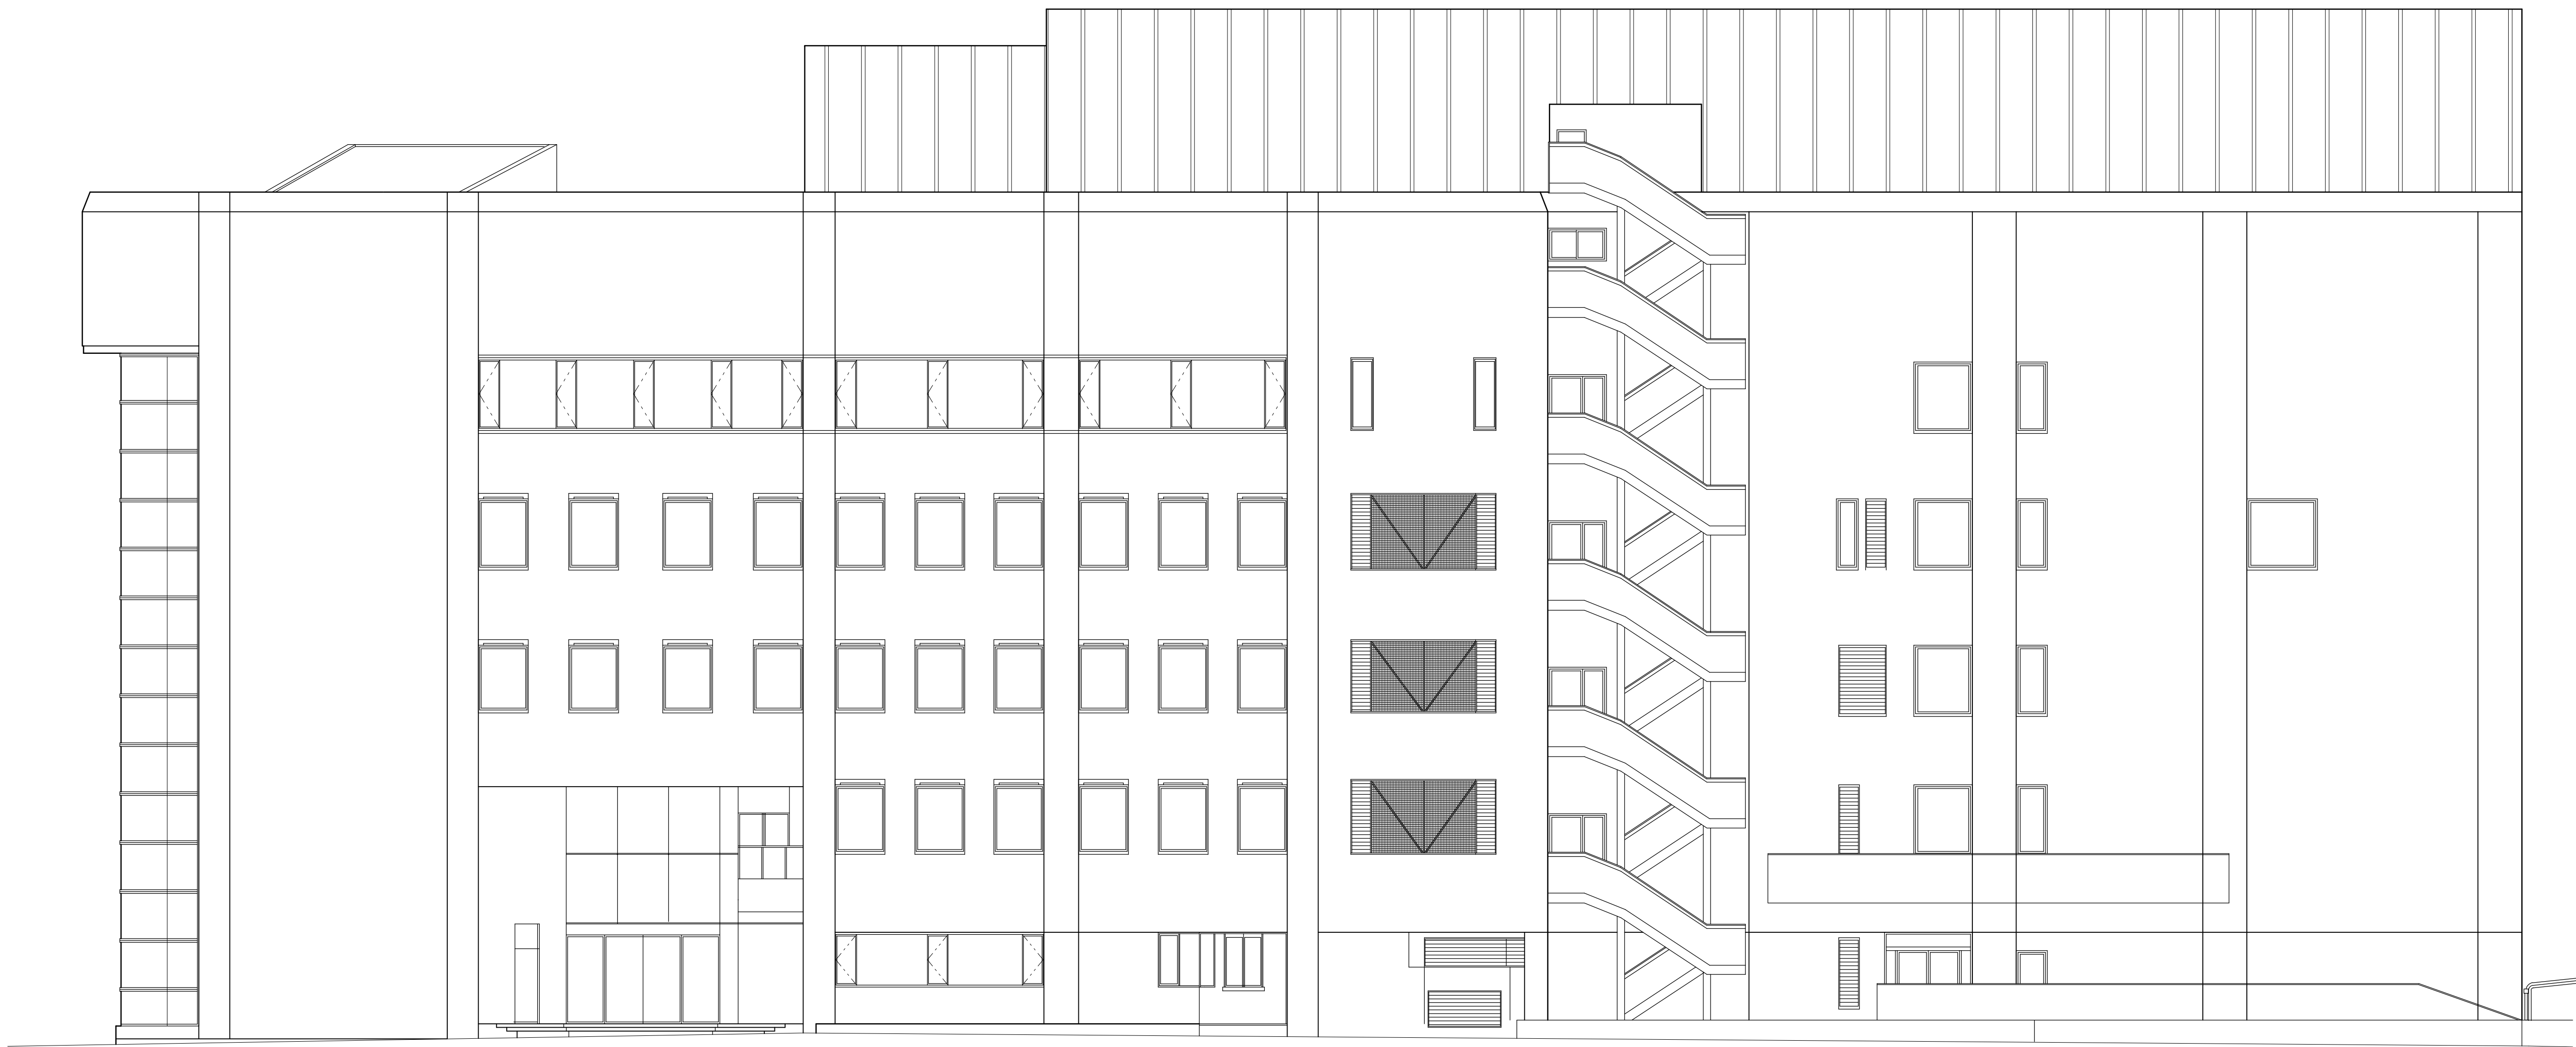

西 立 面 図

特記

・
・
・
・
・

訂正

・
・
・
・
・

図例

2003.09.19

設計者

・
・
・
・
・

多治見市産業文化センター


西 立 面 図

1/100

図面番号

建築一

設計番号

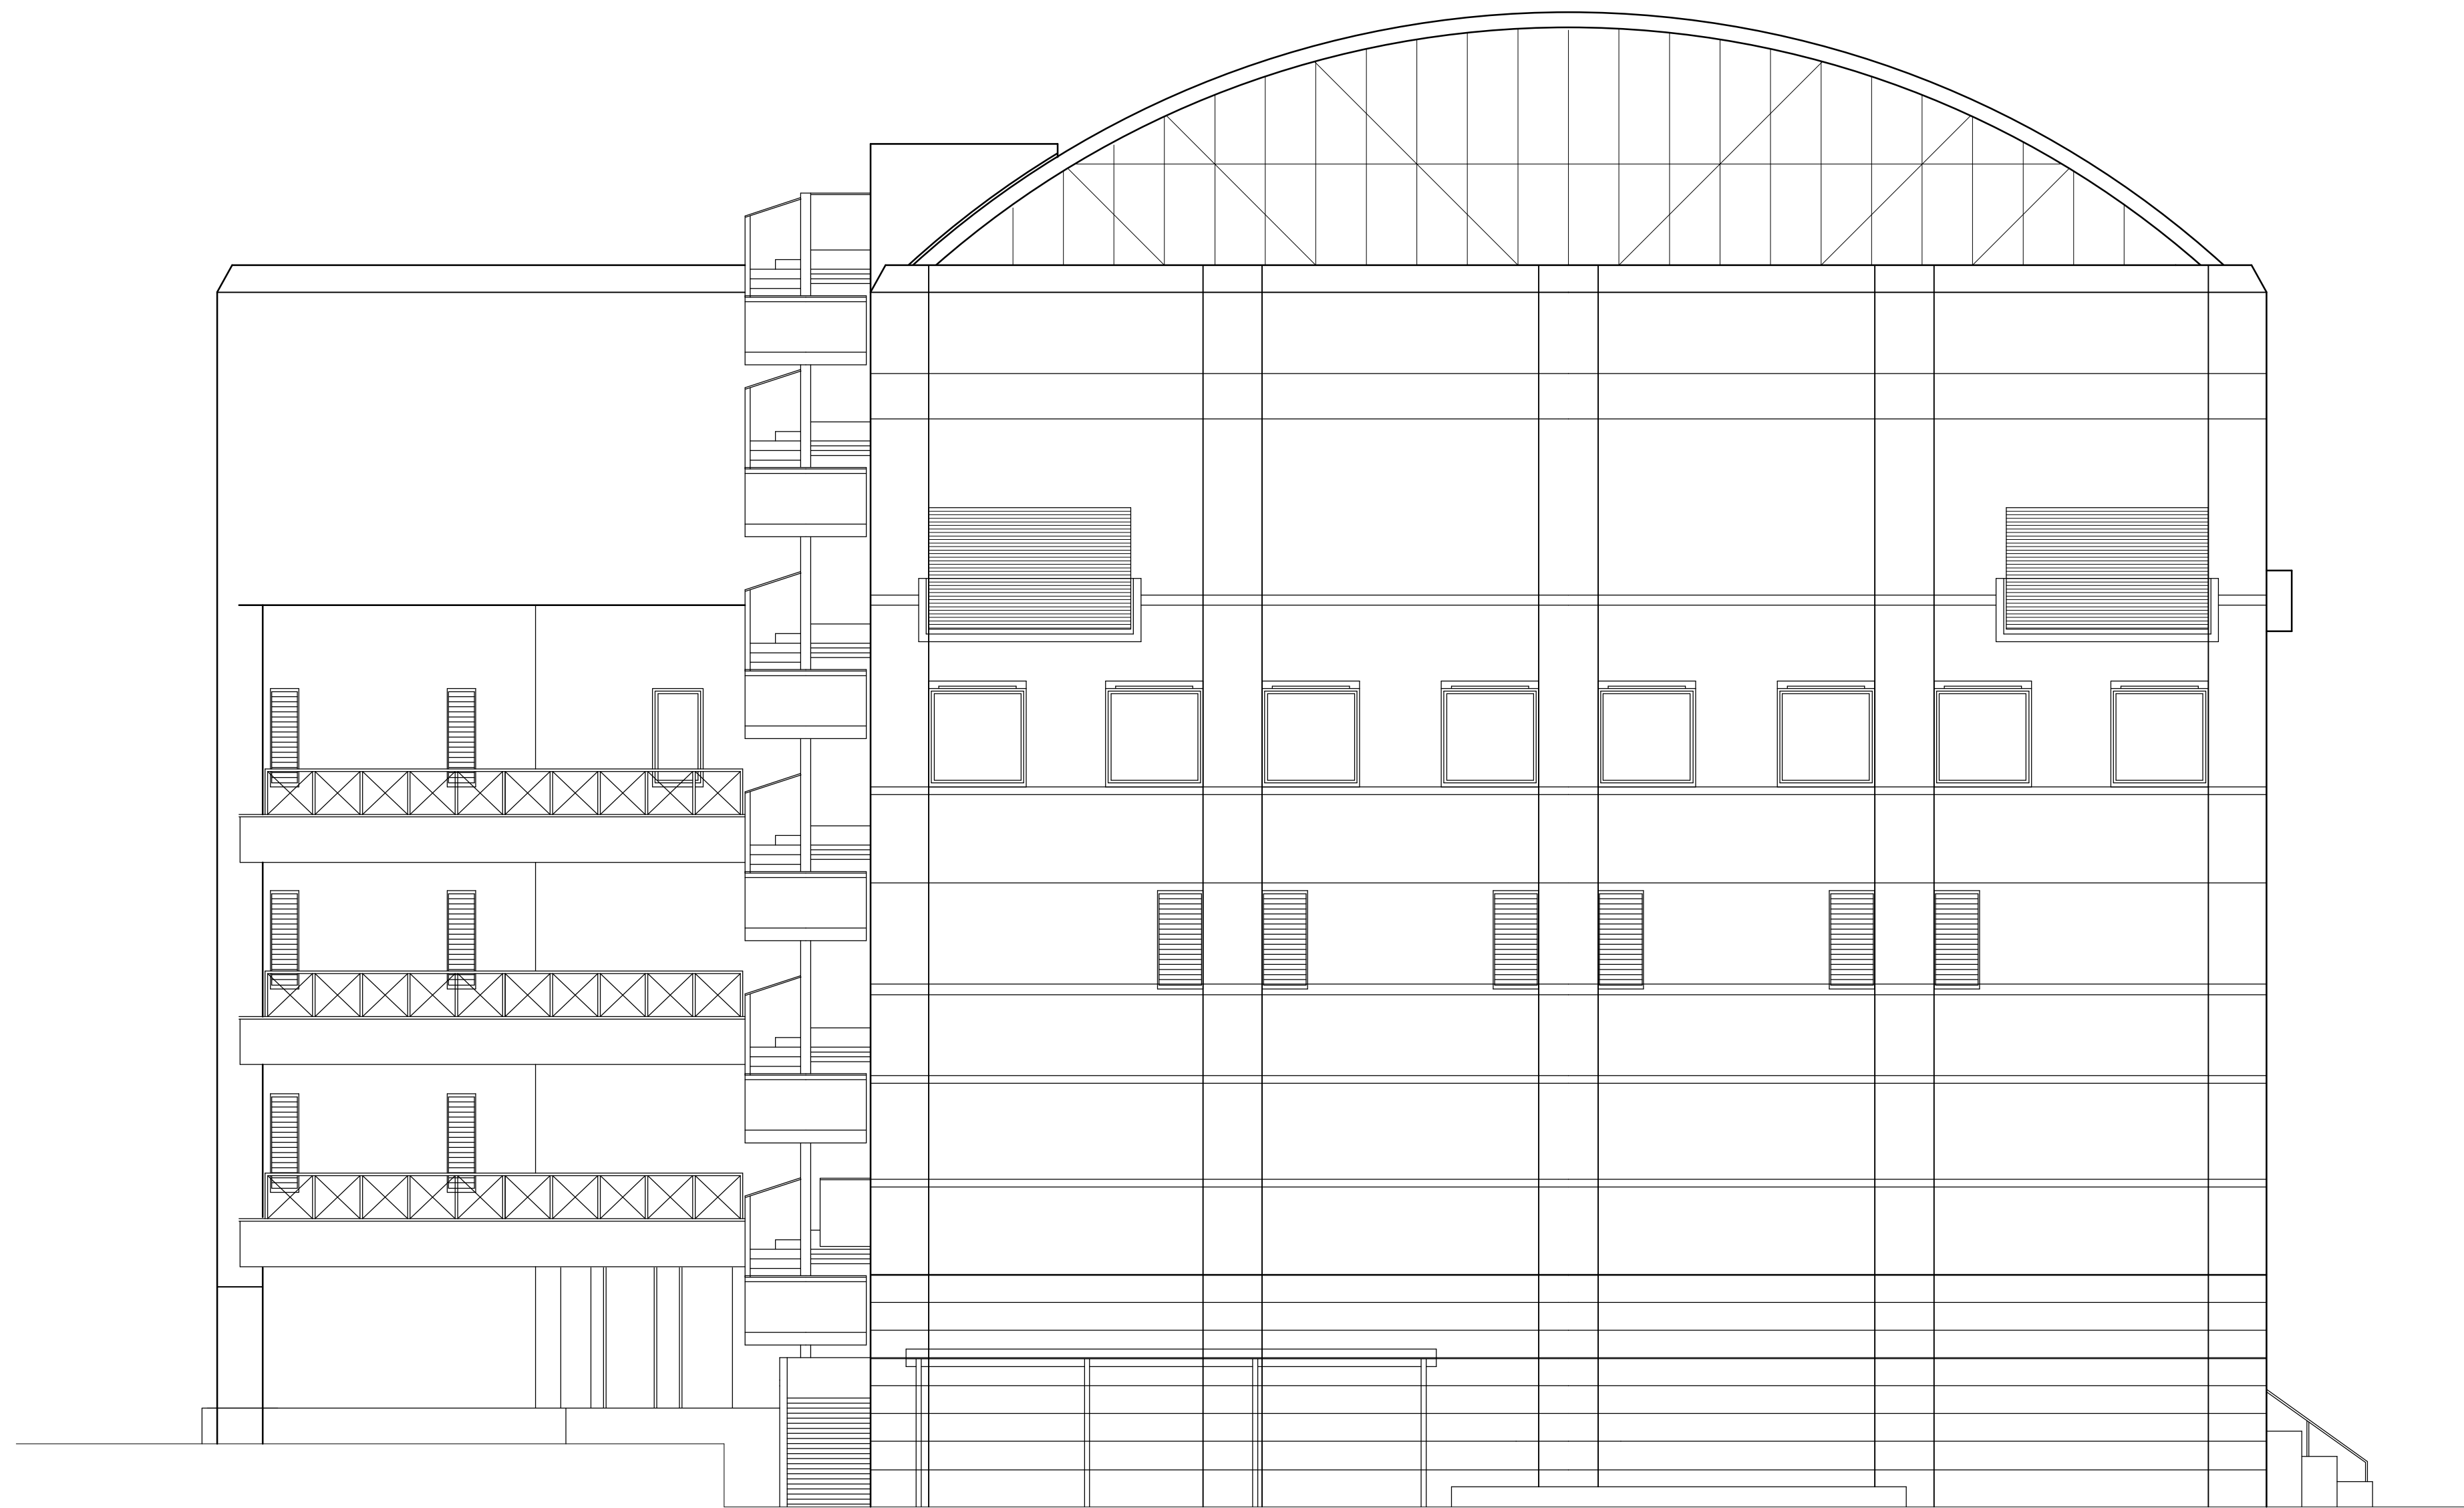

南 立 面 図

特記

・

・

・

・

註文

・

・

・

・

作成

2003.09.19

設計

多治見市産業文化センター

南 立 面 図

1/100

図面番号

建築一

設計番号