

公用

登記年月日：令和8年7月6日


これは図面に記録されている内容を証明した書面である。
令和8年7月6日
岐阜地方法務局多治見支局

登記官

林正登



家屋番号	48番4	建 物 図 面	1/3
建物の所在	多治見市光ヶ丘四丁目48番地4、48番地9、48番地10		

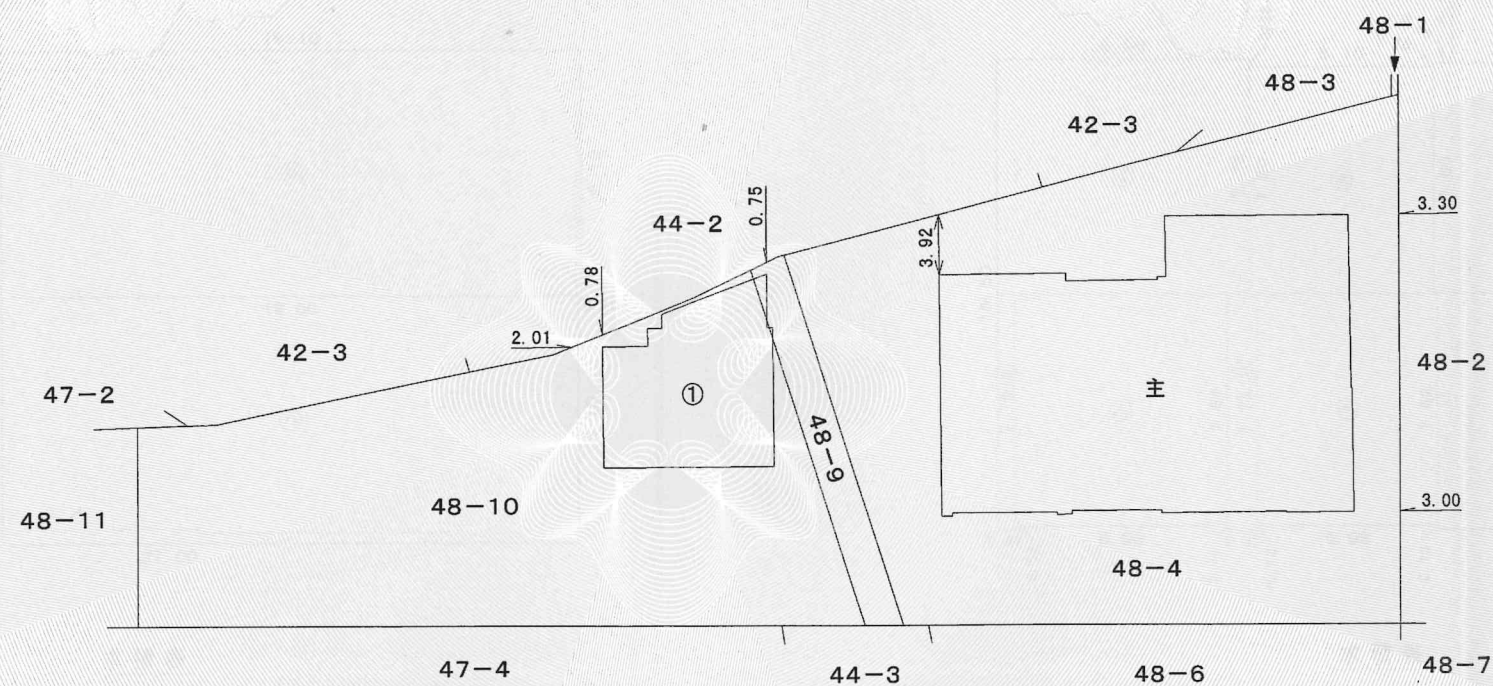

単位：m

作 成 者	多治見市太平町6丁目78番地 土地家屋調査士 青 野 公 貴 (令和8年6月30日作成)	縮 尺	1/	申 請 人	多治見市長 高 木 貴 行	縮 尺	1/500
-------	--	-----	----	-------	---------------	-----	-------

これは図面に記録されている内容を証明した書面である。
令和8年7月6日 岐阜県方法務局多治見支局


登記官

林正登




家屋番号	48番4	各階平面図	2/3
建物の所在	多治見市光ヶ丘四丁目48番地4、48番地9、48番地10		

主である建物2階

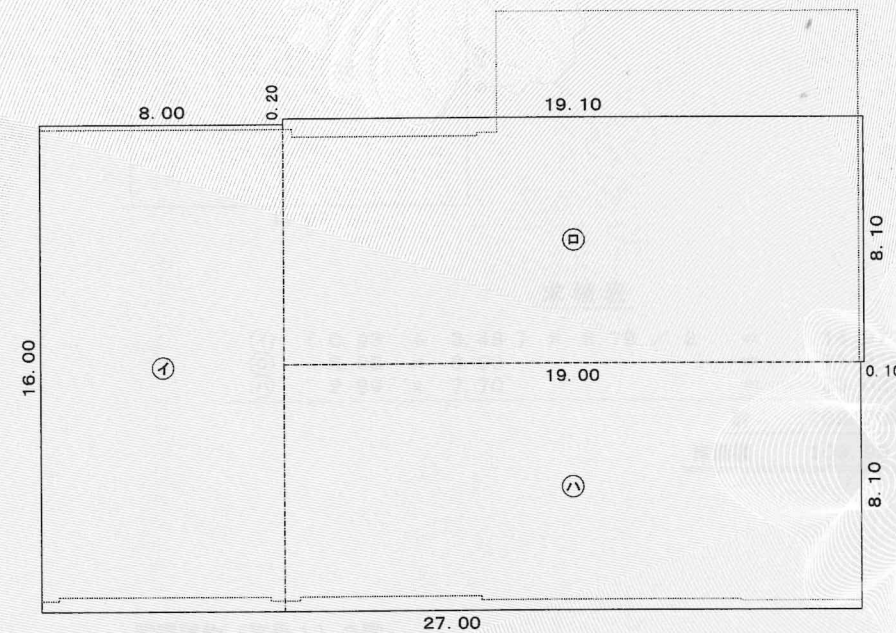

求積表				
イ	8.00	×	16.00	= 128.0000
ロ	19.10	×	8.10	= 154.7100
ハ	19.00	×	8.10	= 153.9000
計				436.6100
床面積				436.61 m ²

主である建物 1 階

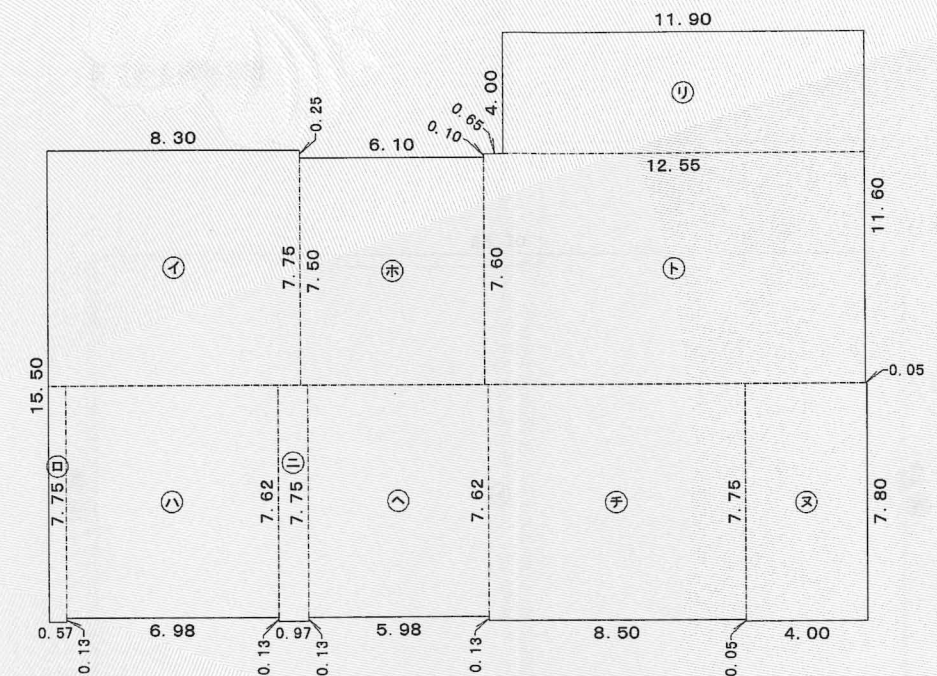

求 積 表				
イ	8.30	×	7.75	= 64.3250
ロ	0.57	×	7.75	= 4.4175
ハ	6.98	×	7.62	= 53.1876
ニ	0.97	×	7.75	= 7.5175
ホ	6.10	×	7.50	= 45.7500
ヘ	5.98	×	7.62	= 45.5676
ト	12.55	×	7.60	= 95.3800
チ	8.50	×	7.75	= 65.8750
リ	11.90	×	4.00	= 47.6000
又	4.00	×	7.80	= 31.2000
計				460.8202
床面積				460.82 m ²

单位：m

作 成 者	多治見市太平町6丁目78番地 土地家屋調査士 青 野 公 貴 (令和 8 年 6 月 30 日作成)	縮 尺	1 / 250	申 請 人	多治見市長 高 木 貴 行	縮 尺	1 / 250
-------	--	-----	---------	-------	---------------	-----	---------

これは図面に記録されている内容を証明した書面である。
 令和8年7月6日
 岐阜地方方法務局多治見支局


登記官

林正登



家屋番号	48番4	各階平面図	3/3
建物の所在	多治見市光ヶ丘四丁目48番地4、48番地9、48番地10		


附属建物（符号1）1階

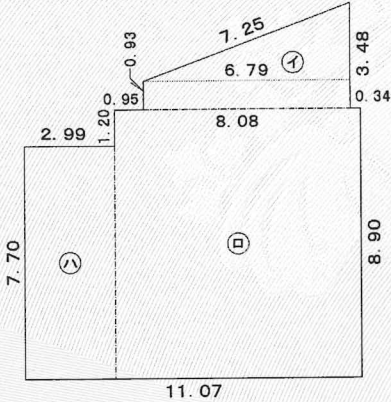

求積表

①	(0.93 + 3.48) × 6.79 / 2	=	14.97195
②	8.08 × 8.90	=	71.9120
③	2.99 × 7.70	=	23.0230
計			109.90695
床面積			109.90 m ²


附属建物（符号1）2階

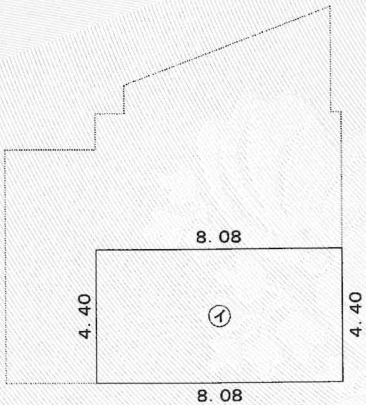

求積表

①	8.08 × 4.40	=	35.5520
床面積			35.55 m ²

主である建物3階

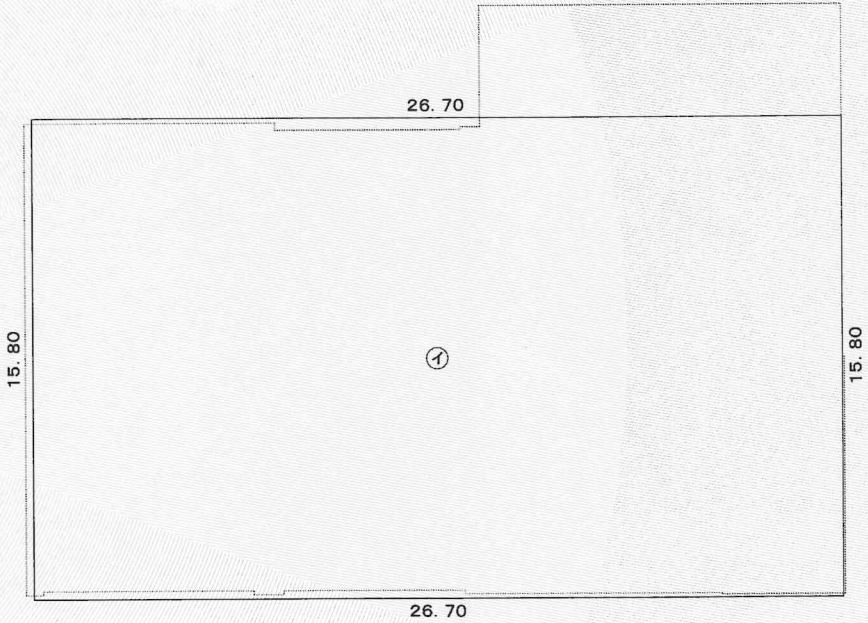

求積表

①	26.70 × 15.80	=	421.8600
床面積			421.86 m ²

単位：m

作成者	多治見市太平町6丁目78番地 土地家屋調査士 青野 公 貴 (令和8年6月30日作成)	縮尺	1/250	申請人	多治見市長 高 木 貴 行	縮尺	1/250
-----	---	----	-------	-----	---------------	----	-------