

多治見都市計画下水道の変更

(多治見市決定)

岐阜県多治見市

変 更 理 由 書

本市の公共下水道は、昭和44年に本市中心市街地（約151ha）を対象に都市計画決定を行い、その後、多治見市公共下水道基本計画（以下「下水道基本計画」）の見直しにあわせて数回の都市計画変更を行なっている。現在は、汚水：約3,351ha、雨水：約3,406haを排水区域とし、より良好な都市環境を目指し整備を進め、順次供用を開始している。現在の整備状況は、令和5年度末において約2,573haの整備が完了し、行政区域内人口別普及率は約96%となっている。

令和6年3月に上位計画である「庄内川流域別下水道整備総合計画」と「木曾川及び長良川流域別下水道整備総合計画」が改定されたことを受け、それに準拠する形で、本市においても下水道基本計画を見直した。

今回の都市計画変更は、上記計画に基づき、排水区域の一部を変更するものである。

汚水の排水区域については、平成28年4月と令和2年11月に市街化区域に編入された区域を拡大するものとした。さらに、市街化調整区域の供用開始済み区域を拡大するものとした。

また、市街化区域内の緑地や開発残地の山林、砂防指定地に指定されている山林等、将来に渡り開発の見込みがなく、汚水が発生する見込みのない区域について、下水道整備の必要性がないことから、排水区域を縮小するものとした。

雨水の排水区域については、市街化区域は汚水の発生しない区域においても雨水を排除する必要があることから、従来どおり市街化区域の全域を排水区域とし、市街化調整区域については汚水の排水区域と同様とする。

これらの変更により、今回、排水区域を汚水：約3,374ha、雨水：約3,468haへ都市計画変更を行うものとする。

多治見市都市計画下水道の変更（多治見市決定）

多治見市公共下水道（多治見都市計画下水道）の「2 排水区域」を次のように変更する。

2 排水区域

「区域は総括図表示のとおり」

| | | | | |
|--------|----|----------|----------|----------|
| （備考）面積 | 汚水 | 約3,374ha | うち多治見処理区 | 約2,621ha |
| | | | 市之倉処理区 | 約 327ha |
| | | | 笠原処理区 | 約 426ha |
| | 雨水 | 約3,468ha | | |

理 由

汚水の排水区域について、市街化区域に編入された区域及び市街化調整区域の一部区域を拡大し、開発見込みがない区域を縮小する。また、雨水の排水区域について、市街化区域に編入された区域と市街化調整区域の一部を拡大する。

多治見都市計画下水道の変更

(多治見市決定)

(変更対照)

岐阜県多治見市

新旧対照計画書

| 変 更 前 | | 変 更 後 | |
|---|
| <p>多治見都市計画</p> <p>1 下水道の名称 多治見市公共下水道（多治見都市計画下水道）</p> <p>2 排水区域 「区域は総括図表示のとおり」 (備考)面積 汚水 約3,351ha うち多治見処理区 約2,598ha 市之倉処理区 約 327ha 笠原処理区 約 426ha 雨水 約3,406ha</p> <p>3 下水管渠 (1) 汚水</p> <table border="1"> <thead> <tr> <th rowspan="2">名 称</th> <th colspan="2">位 置</th> <th rowspan="2">備 考</th> </tr> <tr> <th>起 点</th> <th>終 点</th> </tr> </thead> <tbody> <tr> <td>大原西汚水幹線</td> <td>前畑町五丁目</td> <td>宝町九丁目</td> <td></td> </tr> </tbody> </table> <p>「区域は計画図表示のとおり」</p> <p>(2) 雨水 該当なし</p> <p>4. その他の施設</p> <table border="1"> <thead> <tr> <th>名 称</th> <th>位 置</th> <th>備 考</th> </tr> </thead> <tbody> <tr> <td>土岐川左岸ポンプ場</td> <td>平和町8丁目地内</td> <td>敷地面積 約 2,800m²</td> </tr> <tr> <td>笠原川右岸ポンプ場</td> <td>昭和町地内</td> <td>敷地面積 約 2,100m²</td> </tr> <tr> <td>下沢汚水中継ポンプ場</td> <td>下沢町一丁目地内</td> <td>敷地面積 約 1,000m²</td> </tr> <tr> <td>共栄汚水中継ポンプ場</td> <td>虎溪山町七丁目地内</td> <td>敷地面積 約 600m²</td> </tr> <tr> <td>虎溪汚水中継ポンプ場</td> <td>虎溪山町二丁目地内</td> <td>敷地面積 約 1,200m²</td> </tr> <tr> <td>池田下水処理場</td> <td>前畑五丁目地内</td> <td>敷地面積 約37,300m²</td> </tr> <tr> <td>市之倉下水処理場</td> <td>市之倉町十三丁目地内</td> <td>敷地面積 約 3,900m²</td> </tr> <tr> <td>多治見市三の倉新焼却場</td> <td>三の倉町猪場</td> <td>敷地面積 約40,500m²</td> </tr> <tr> <td>笠原下水処理場</td> <td>笠原町字平園 及び 滝呂町十五丁目地内</td> <td>敷地面積 約17,000m²</td> </tr> </tbody> </table> <p>「区域は計画図表示のとおり」</p> | | 名 称 | 位 置 | | 備 考 | 起 点 | 終 点 | 大原西汚水幹線 | 前畑町五丁目 | 宝町九丁目 | | 名 称 | 位 置 | 備 考 | 土岐川左岸ポンプ場 | 平和町8丁目地内 | 敷地面積 約 2,800m ² | 笠原川右岸ポンプ場 | 昭和町地内 | 敷地面積 約 2,100m ² | 下沢汚水中継ポンプ場 | 下沢町一丁目地内 | 敷地面積 約 1,000m ² | 共栄汚水中継ポンプ場 | 虎溪山町七丁目地内 | 敷地面積 約 600m ² | 虎溪汚水中継ポンプ場 | 虎溪山町二丁目地内 | 敷地面積 約 1,200m ² | 池田下水処理場 | 前畑五丁目地内 | 敷地面積 約37,300m ² | 市之倉下水処理場 | 市之倉町十三丁目地内 | 敷地面積 約 3,900m ² | 多治見市三の倉新焼却場 | 三の倉町猪場 | 敷地面積 約40,500m ² | 笠原下水処理場 | 笠原町字平園 及び 滝呂町十五丁目地内 | 敷地面積 約17,000m ² | <p>多治見都市計画</p> <p>1 下水道の名称 多治見市公共下水道（多治見都市計画下水道）</p> <p>2 排水区域 「区域は総括図表示のとおり」 (備考)面積 汚水 約3,374ha うち多治見処理区 約2,621ha 市之倉処理区 約 327ha 笠原処理区 約 426ha 雨水 約3,468ha</p> <p>3 下水管渠 (1)汚水</p> <table border="1"> <thead> <tr> <th rowspan="2">名 称</th> <th colspan="2">位 置</th> <th rowspan="2">備 考</th> </tr> <tr> <th>起 点</th> <th>終 点</th> </tr> </thead> <tbody> <tr> <td>大原西汚水幹線</td> <td>前畑町五丁目</td> <td>宝町九丁目</td> <td></td> </tr> </tbody> </table> <p>「区域は計画図表示のとおり」</p> <p>(2) 雨水 該当なし</p> <p>4. その他の施設</p> <table border="1"> <thead> <tr> <th>名 称</th> <th>位 置</th> <th>備 考</th> </tr> </thead> <tbody> <tr> <td>土岐川左岸ポンプ場</td> <td>平和町8丁目地内</td> <td>敷地面積 約 2,800m²</td> </tr> <tr> <td>笠原川右岸ポンプ場</td> <td>昭和町地内</td> <td>敷地面積 約 2,100m²</td> </tr> <tr> <td>下沢汚水中継ポンプ場</td> <td>下沢町一丁目地内</td> <td>敷地面積 約 1,000m²</td> </tr> <tr> <td>共栄汚水中継ポンプ場</td> <td>虎溪山町七丁目地内</td> <td>敷地面積 約 600m²</td> </tr> <tr> <td>虎溪汚水中継ポンプ場</td> <td>虎溪山町二丁目地内</td> <td>敷地面積 約 1,200m²</td> </tr> <tr> <td>池田下水処理場</td> <td>前畑五丁目地内</td> <td>敷地面積 約37,300m²</td> </tr> <tr> <td>市之倉下水処理場</td> <td>市之倉町十三丁目地内</td> <td>敷地面積 約 3,900m²</td> </tr> <tr> <td>多治見市三の倉新焼却場</td> <td>三の倉町猪場</td> <td>敷地面積 約40,500m²</td> </tr> <tr> <td>笠原下水処理場</td> <td>笠原町字平園 及び 滝呂町十五丁目地内</td> <td>敷地面積 約17,000m²</td> </tr> </tbody> </table> <p>「区域は計画図表示のとおり」</p> | | 名 称 | 位 置 | | 備 考 | 起 点 | 終 点 | 大原西汚水幹線 | 前畑町五丁目 | 宝町九丁目 | | 名 称 | 位 置 | 備 考 | 土岐川左岸ポンプ場 | 平和町8丁目地内 | 敷地面積 約 2,800m ² | 笠原川右岸ポンプ場 | 昭和町地内 | 敷地面積 約 2,100m ² | 下沢汚水中継ポンプ場 | 下沢町一丁目地内 | 敷地面積 約 1,000m ² | 共栄汚水中継ポンプ場 | 虎溪山町七丁目地内 | 敷地面積 約 600m ² | 虎溪汚水中継ポンプ場 | 虎溪山町二丁目地内 | 敷地面積 約 1,200m ² | 池田下水処理場 | 前畑五丁目地内 | 敷地面積 約37,300m ² | 市之倉下水処理場 | 市之倉町十三丁目地内 | 敷地面積 約 3,900m ² | 多治見市三の倉新焼却場 | 三の倉町猪場 | 敷地面積 約40,500m ² | 笠原下水処理場 | 笠原町字平園 及び 滝呂町十五丁目地内 | 敷地面積 約17,000m ² |
| 名 称 | 位 置 | | 備 考 | |
| | 起 点 | 終 点 | |
| 大原西汚水幹線 | 前畑町五丁目 | 宝町九丁目 | |
| 名 称 | 位 置 | 備 考 | |
| 土岐川左岸ポンプ場 | 平和町8丁目地内 | 敷地面積 約 2,800m ² | |
| 笠原川右岸ポンプ場 | 昭和町地内 | 敷地面積 約 2,100m ² | |
| 下沢汚水中継ポンプ場 | 下沢町一丁目地内 | 敷地面積 約 1,000m ² | |
| 共栄汚水中継ポンプ場 | 虎溪山町七丁目地内 | 敷地面積 約 600m ² | |
| 虎溪汚水中継ポンプ場 | 虎溪山町二丁目地内 | 敷地面積 約 1,200m ² | |
| 池田下水処理場 | 前畑五丁目地内 | 敷地面積 約37,300m ² | |
| 市之倉下水処理場 | 市之倉町十三丁目地内 | 敷地面積 約 3,900m ² | |
| 多治見市三の倉新焼却場 | 三の倉町猪場 | 敷地面積 約40,500m ² | |
| 笠原下水処理場 | 笠原町字平園 及び 滝呂町十五丁目地内 | 敷地面積 約17,000m ² | |
| 名 称 | 位 置 | | 備 考 | |
| | 起 点 | 終 点 | |
| 大原西汚水幹線 | 前畑町五丁目 | 宝町九丁目 | |
| 名 称 | 位 置 | 備 考 | |
| 土岐川左岸ポンプ場 | 平和町8丁目地内 | 敷地面積 約 2,800m ² | |
| 笠原川右岸ポンプ場 | 昭和町地内 | 敷地面積 約 2,100m ² | |
| 下沢汚水中継ポンプ場 | 下沢町一丁目地内 | 敷地面積 約 1,000m ² | |
| 共栄汚水中継ポンプ場 | 虎溪山町七丁目地内 | 敷地面積 約 600m ² | |
| 虎溪汚水中継ポンプ場 | 虎溪山町二丁目地内 | 敷地面積 約 1,200m ² | |
| 池田下水処理場 | 前畑五丁目地内 | 敷地面積 約37,300m ² | |
| 市之倉下水処理場 | 市之倉町十三丁目地内 | 敷地面積 約 3,900m ² | |
| 多治見市三の倉新焼却場 | 三の倉町猪場 | 敷地面積 約40,500m ² | |
| 笠原下水処理場 | 笠原町字平園 及び 滝呂町十五丁目地内 | 敷地面積 約17,000m ² | |

都市計画の策定の経緯の概要

多治見都市計画下水道の変更（多治見市決定）

| 事 項 | 時 期 | 備 考 |
|-----------------------|---------------------------------------------------------------------------------------------|-------------------------|
| 県都市政策課下協議 | 令和 6 年 5 月 29 日 | |
| 都市計画素案の確定 | 令和 6 年 7 月 29 日 | 市庁議に付議し政策決定 |
| 住民説明（個別説明） | 平成 28 年 7 月 25 日（長瀬町） 令和元年 5 月 17 日（姫町） 令和 2 年 11 月 18 日（高田町） 令和 6 年 8 月 22 日（山吹町） | |
| 多治見市都市計画審議会 （意見照会） | 令和 6 年 9 月 25 日 | |
| 住民説明会 | 令和 6 年 10 月 8 日 | 市広報（R6.10月号）にて周知 |
| パブリックコメント手続き | 令和 6 年 10 月 1 日～11 月 1 日 | |
| 県都市建築部長事前協議申請 | 令和 6 年 11 月上旬（予定） | |
| 県都市建築部長事前協議回答 | 令和 6 年 11 月下旬（予定） | |
| 計画案の縦覧 | 令和 7 年 1 月 6 日～20 日（予定） | 市広報（R7.1月号）にて周知 （予定） |
| 多治見市都市計画審議会 （諮問） | 令和 7 年 1 月下旬（予定） | |
| 県知事協議申請 | 令和 7 年 2 月中旬（予定） | |
| 県知事協議回答 | 令和 7 年 3 月中旬（予定） | |
| 決定告示 | 令和 7 年 3 月下旬（予定） | |

多治見都市計画総括図

| 市町村名称 | 面積 | 人口 | 計画年度 |
|-------|---------|---------|----------|
| 多治見市 | 2,598ha | 100,000 | 令和4年4月1日 |
| 市之倉町 | 327ha | 10,000 | 令和4年4月1日 |
| 笠原町 | 426ha | 10,000 | 令和4年4月1日 |

| 排水区域 | 面積 | 人口 |
|--------|---------|---------|
| 多治見処理区 | 2,598ha | 100,000 |
| 市之倉処理区 | 327ha | 10,000 |
| 笠原処理区 | 426ha | 10,000 |

| 凡例 | 説明 |
|------------|------------|
| 排水区域(変更なし) | 排水区域(変更なし) |
| 排水区域(追加) | 排水区域(追加) |
| 排水区域(削除) | 排水区域(削除) |
| 処理区域界 | 処理区域界 |

(多治見処理区)
 約2,598ha
 約2,621ha


(市之倉処理区)
 約327ha

(笠原処理区)
 約426ha

排水区域(汚水)
 面積 約3,351ha
 約3,374ha

| 排水区域 | 面積 | 人口 |
|--------|---------|---------|
| 多治見処理区 | 2,598ha | 100,000 |
| 市之倉処理区 | 327ha | 10,000 |
| 笠原処理区 | 426ha | 10,000 |

| 排水区域 | 面積 | 人口 |
|--------|---------|---------|
| 多治見処理区 | 2,598ha | 100,000 |
| 市之倉処理区 | 327ha | 10,000 |
| 笠原処理区 | 426ha | 10,000 |

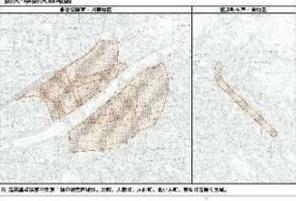

| 凡例 | 説明 |
|------------|------------|
| 排水区域(変更なし) | 排水区域(変更なし) |
| 排水区域(追加) | 排水区域(追加) |
| 排水区域(削除) | 排水区域(削除) |
| 処理区域界 | 処理区域界 |


| 排水区域 | 面積 | 人口 |
|--------|---------|---------|
| 多治見処理区 | 2,598ha | 100,000 |
| 市之倉処理区 | 327ha | 10,000 |
| 笠原処理区 | 426ha | 10,000 |

多治見都市計画総括図

| 市町村名称 | 面積 | 人口 | 計画年度 |
|-------|---------|----------|-----------|
| 多治見市 | 3,406ha | 100,000人 | 平成27年4月1日 |
| 津市 | 2,700ha | 100,000人 | 平成27年4月1日 |
| 美濃市 | 1,200ha | 100,000人 | 平成27年4月1日 |
| ... | ... | ... | ... |

| 用途地域 | 面積 | 人口 |
|---------|---------|----------|
| 第一種住居地域 | 1,200ha | 100,000人 |
| 第二種住居地域 | 800ha | 100,000人 |
| 工業地域 | 500ha | 100,000人 |
| ... | ... | ... |

| 凡例 | 説明 |
|-----|------------|
| (色) | 排水区域(変更なし) |
| (色) | 排水区域(追加) |
| (色) | 排水区域(削除) |
| (色) | ... |

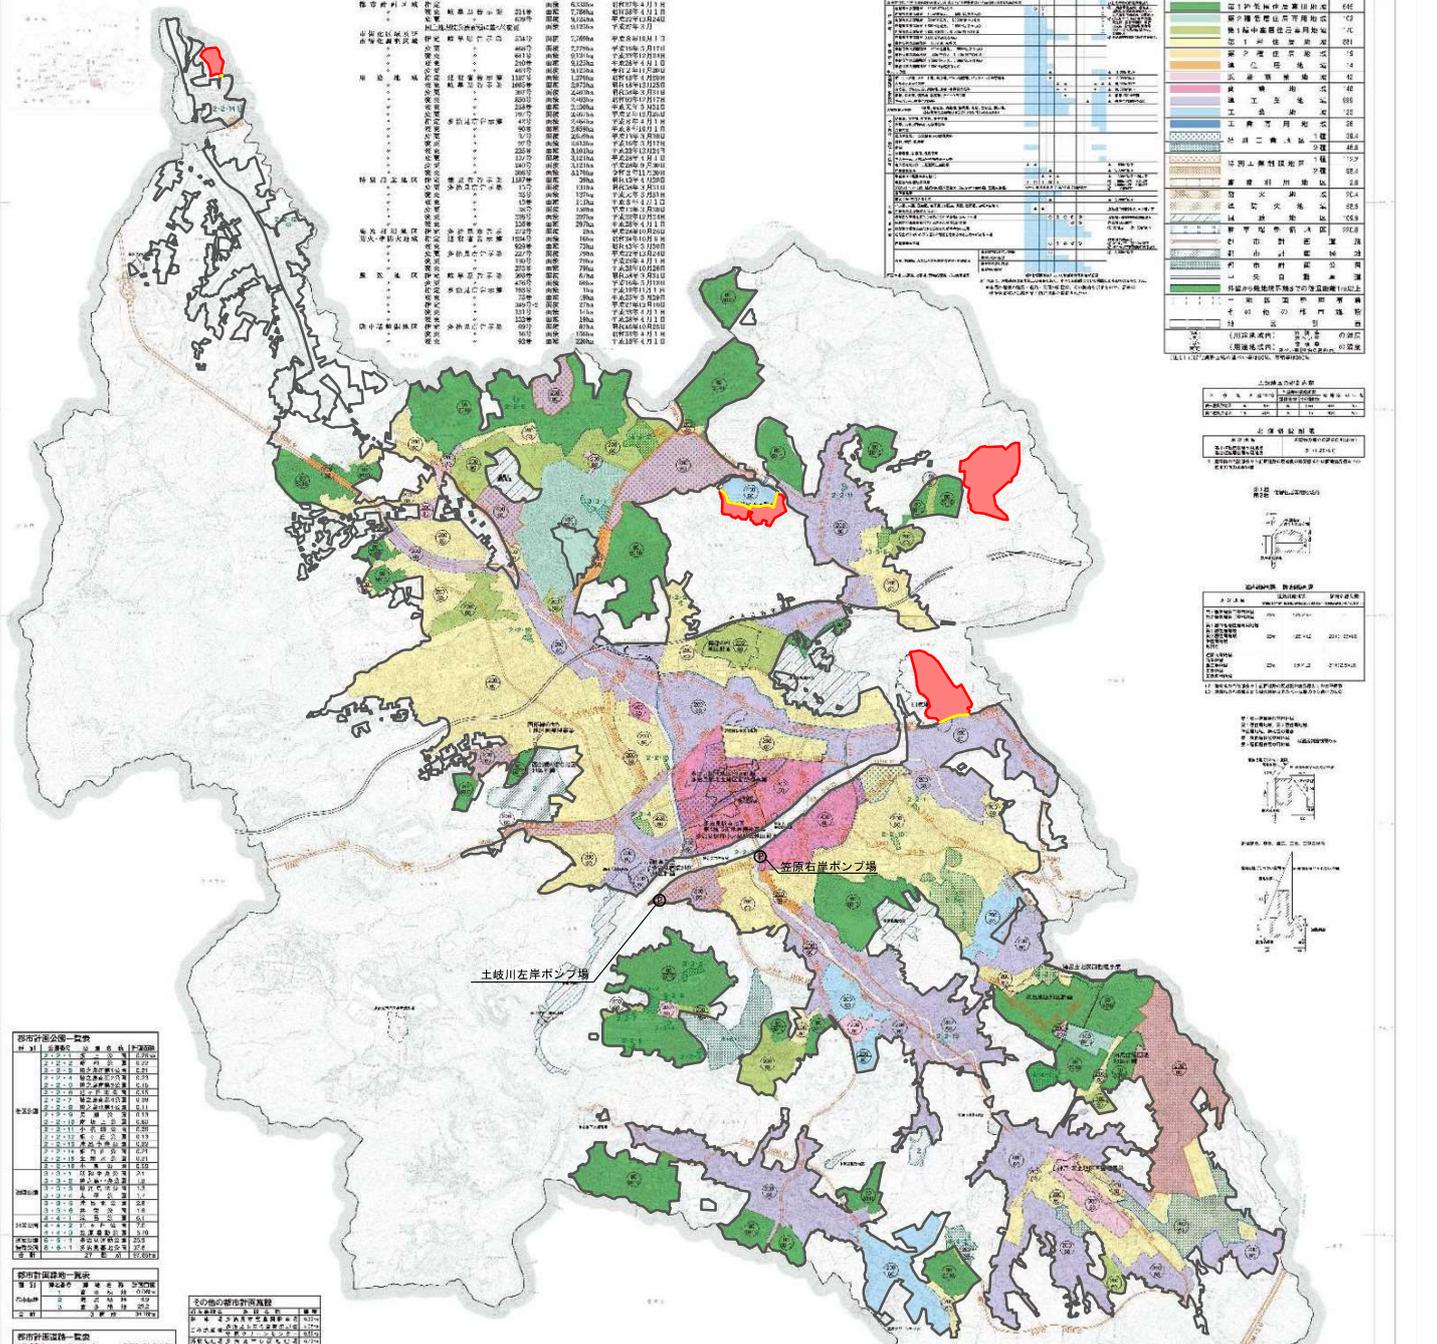

| 排水区域 | 面積 | 人口 |
|---------|---------|----------|
| 第一種住居地域 | 1,200ha | 100,000人 |
| 第二種住居地域 | 800ha | 100,000人 |
| 工業地域 | 500ha | 100,000人 |
| ... | ... | ... |

排水区域(雨水)
 面積 約3,406ha
 約3,468ha

| 凡例 | 説明 |
|-----|------------|
| (色) | 排水区域(変更なし) |
| (色) | 排水区域(追加) |
| (色) | 排水区域(削除) |

| 項目 | 内容 |
|----|--------------|
| 名称 | 多治見市公共下水道計画 |
| 縮尺 | 1/50,000(縮尺) |
| 縮尺 | 1/50,000(縮尺) |
| 縮尺 | 1/50,000(縮尺) |