


宝町4丁目
平面図

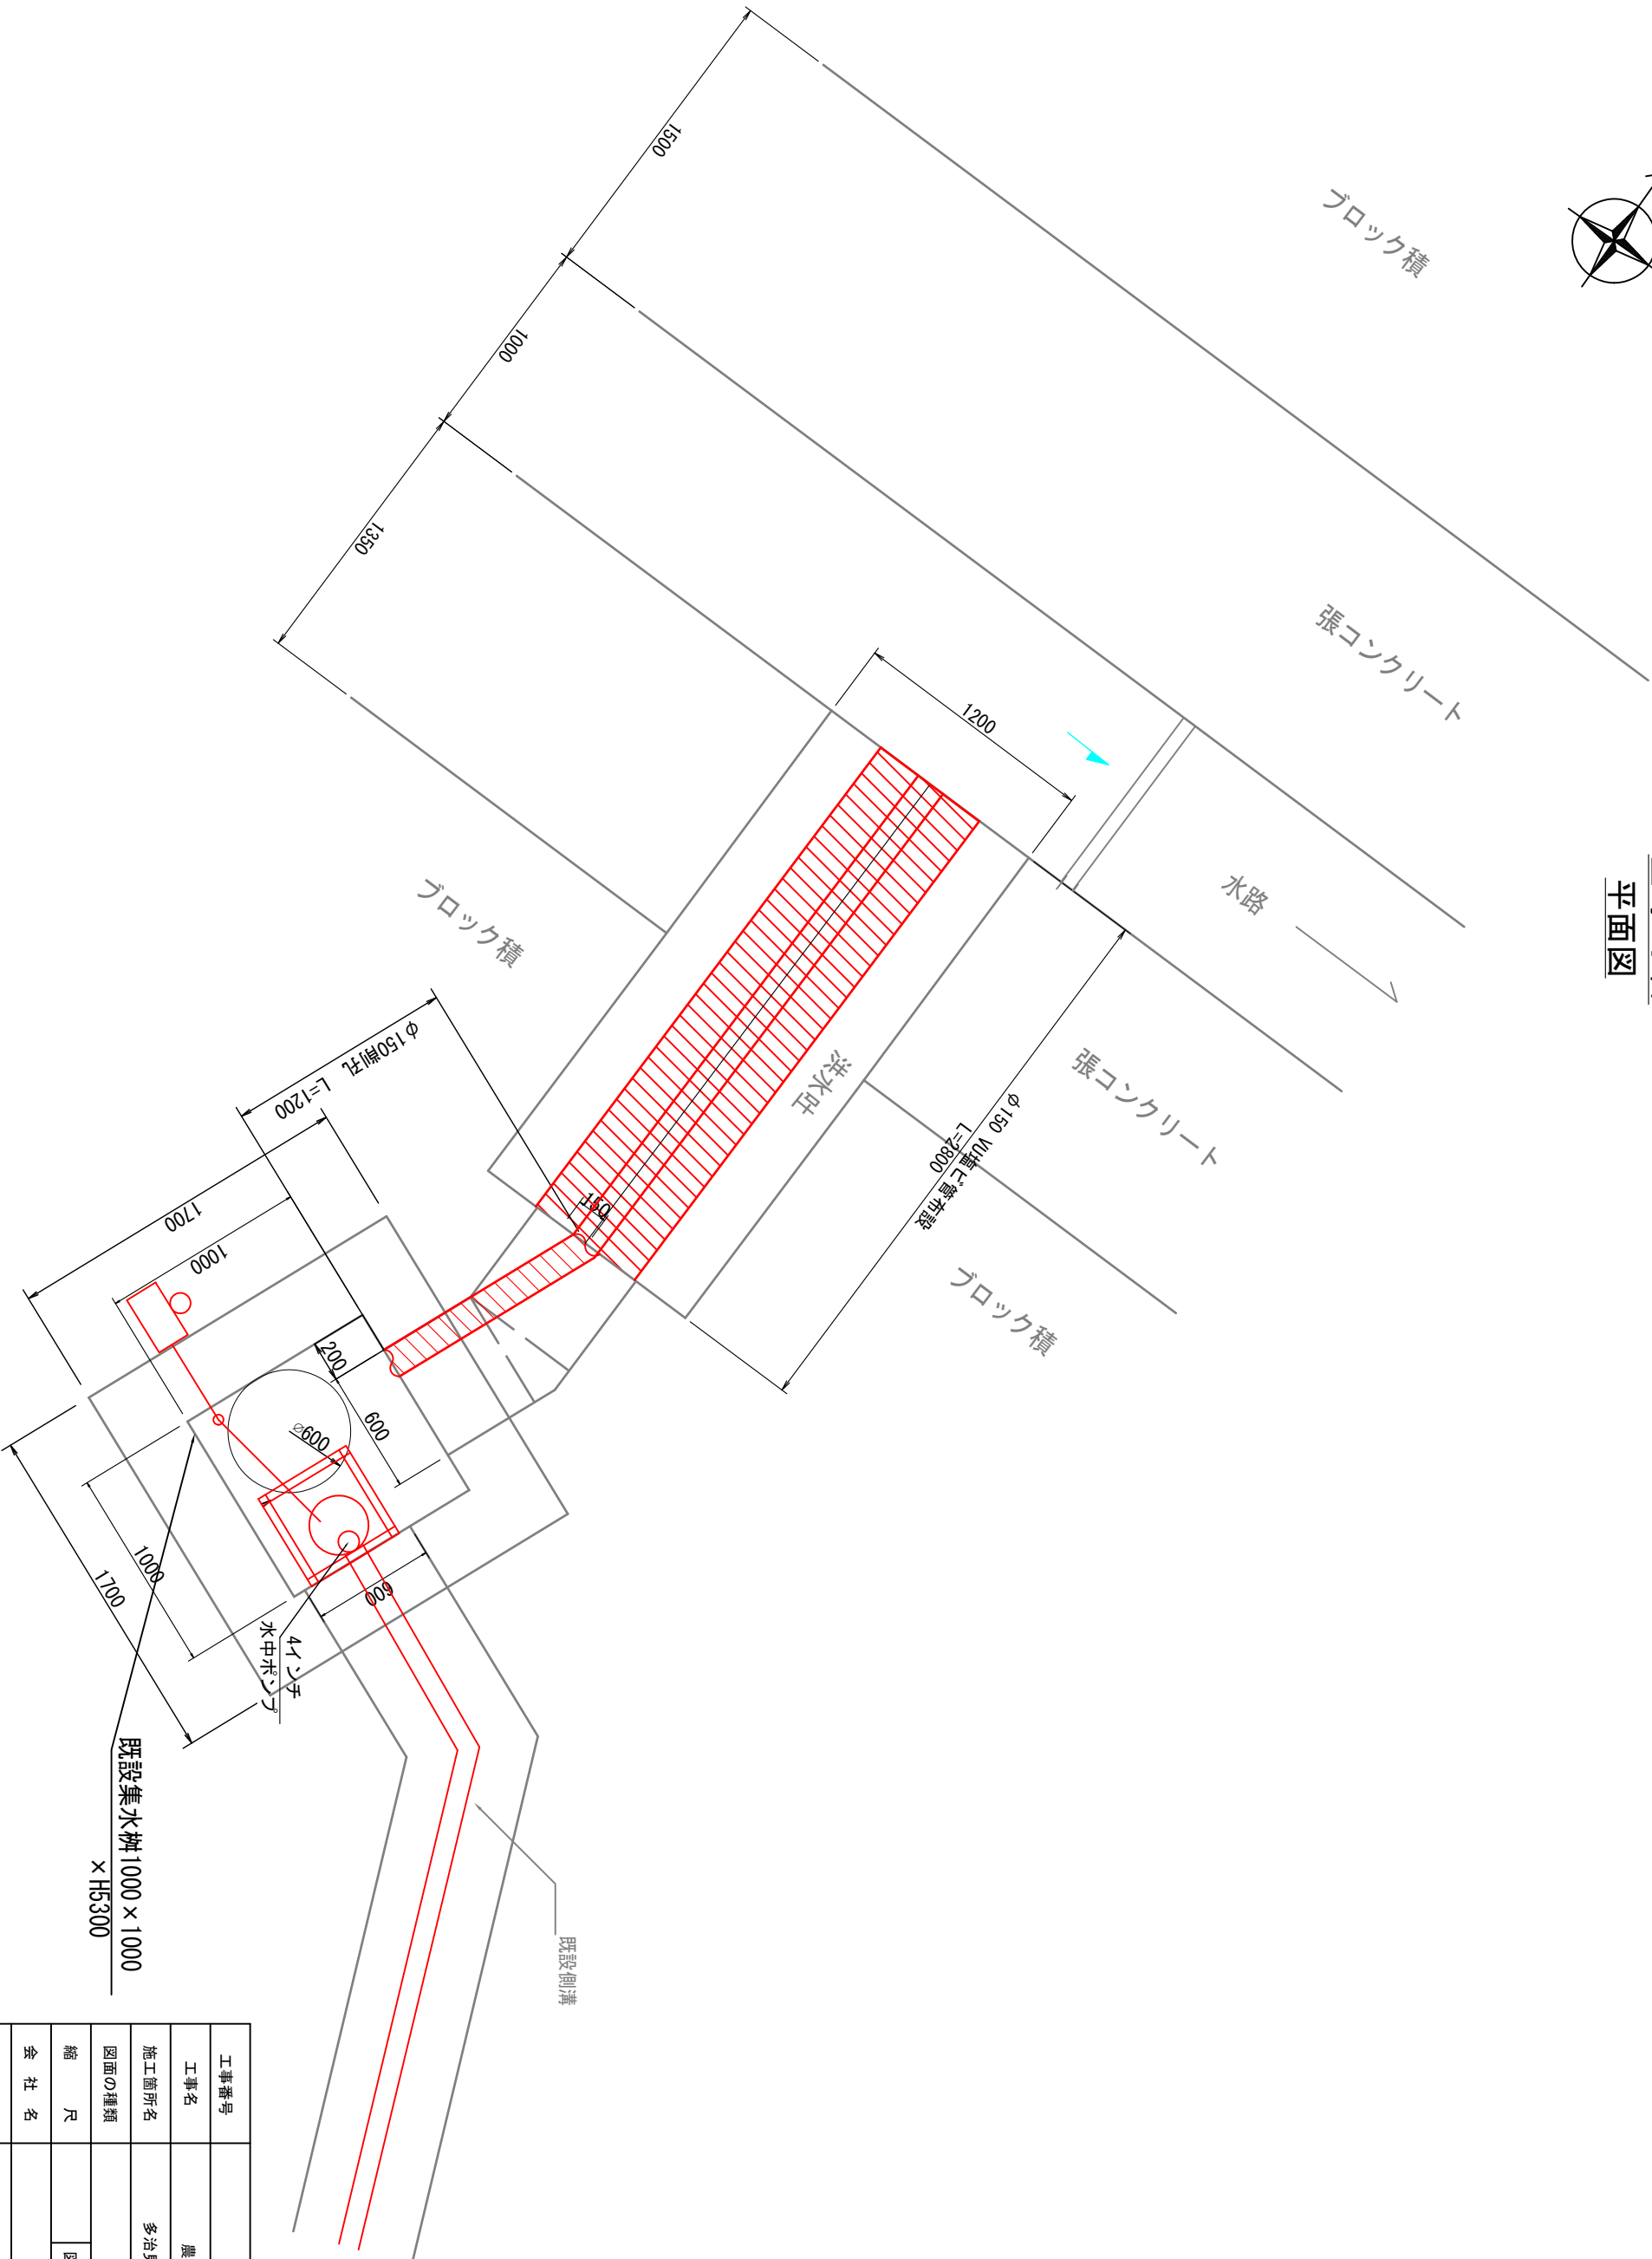

工事番号	農土維第5号		
工事名	農業施設修繕工事		
施工箇所名	多治見市宝町4丁目地内		
図面の種類	平面図		
縮尺		図面番号	2葉之内2
会社名			
事務所名	多治見市		