


位置図

S=1:4000 (A3)

施工箇所

業務名/工事名	多保幼第11号 小泉保育園駐車場整備工事
路線・河川名等	
施工箇所名	多治見市 小泉町2丁目 地内
図面の種類	位置図
縮 尺	1:4000 図面番号
会 社 名	
事 務 所 名	多 治 見 市



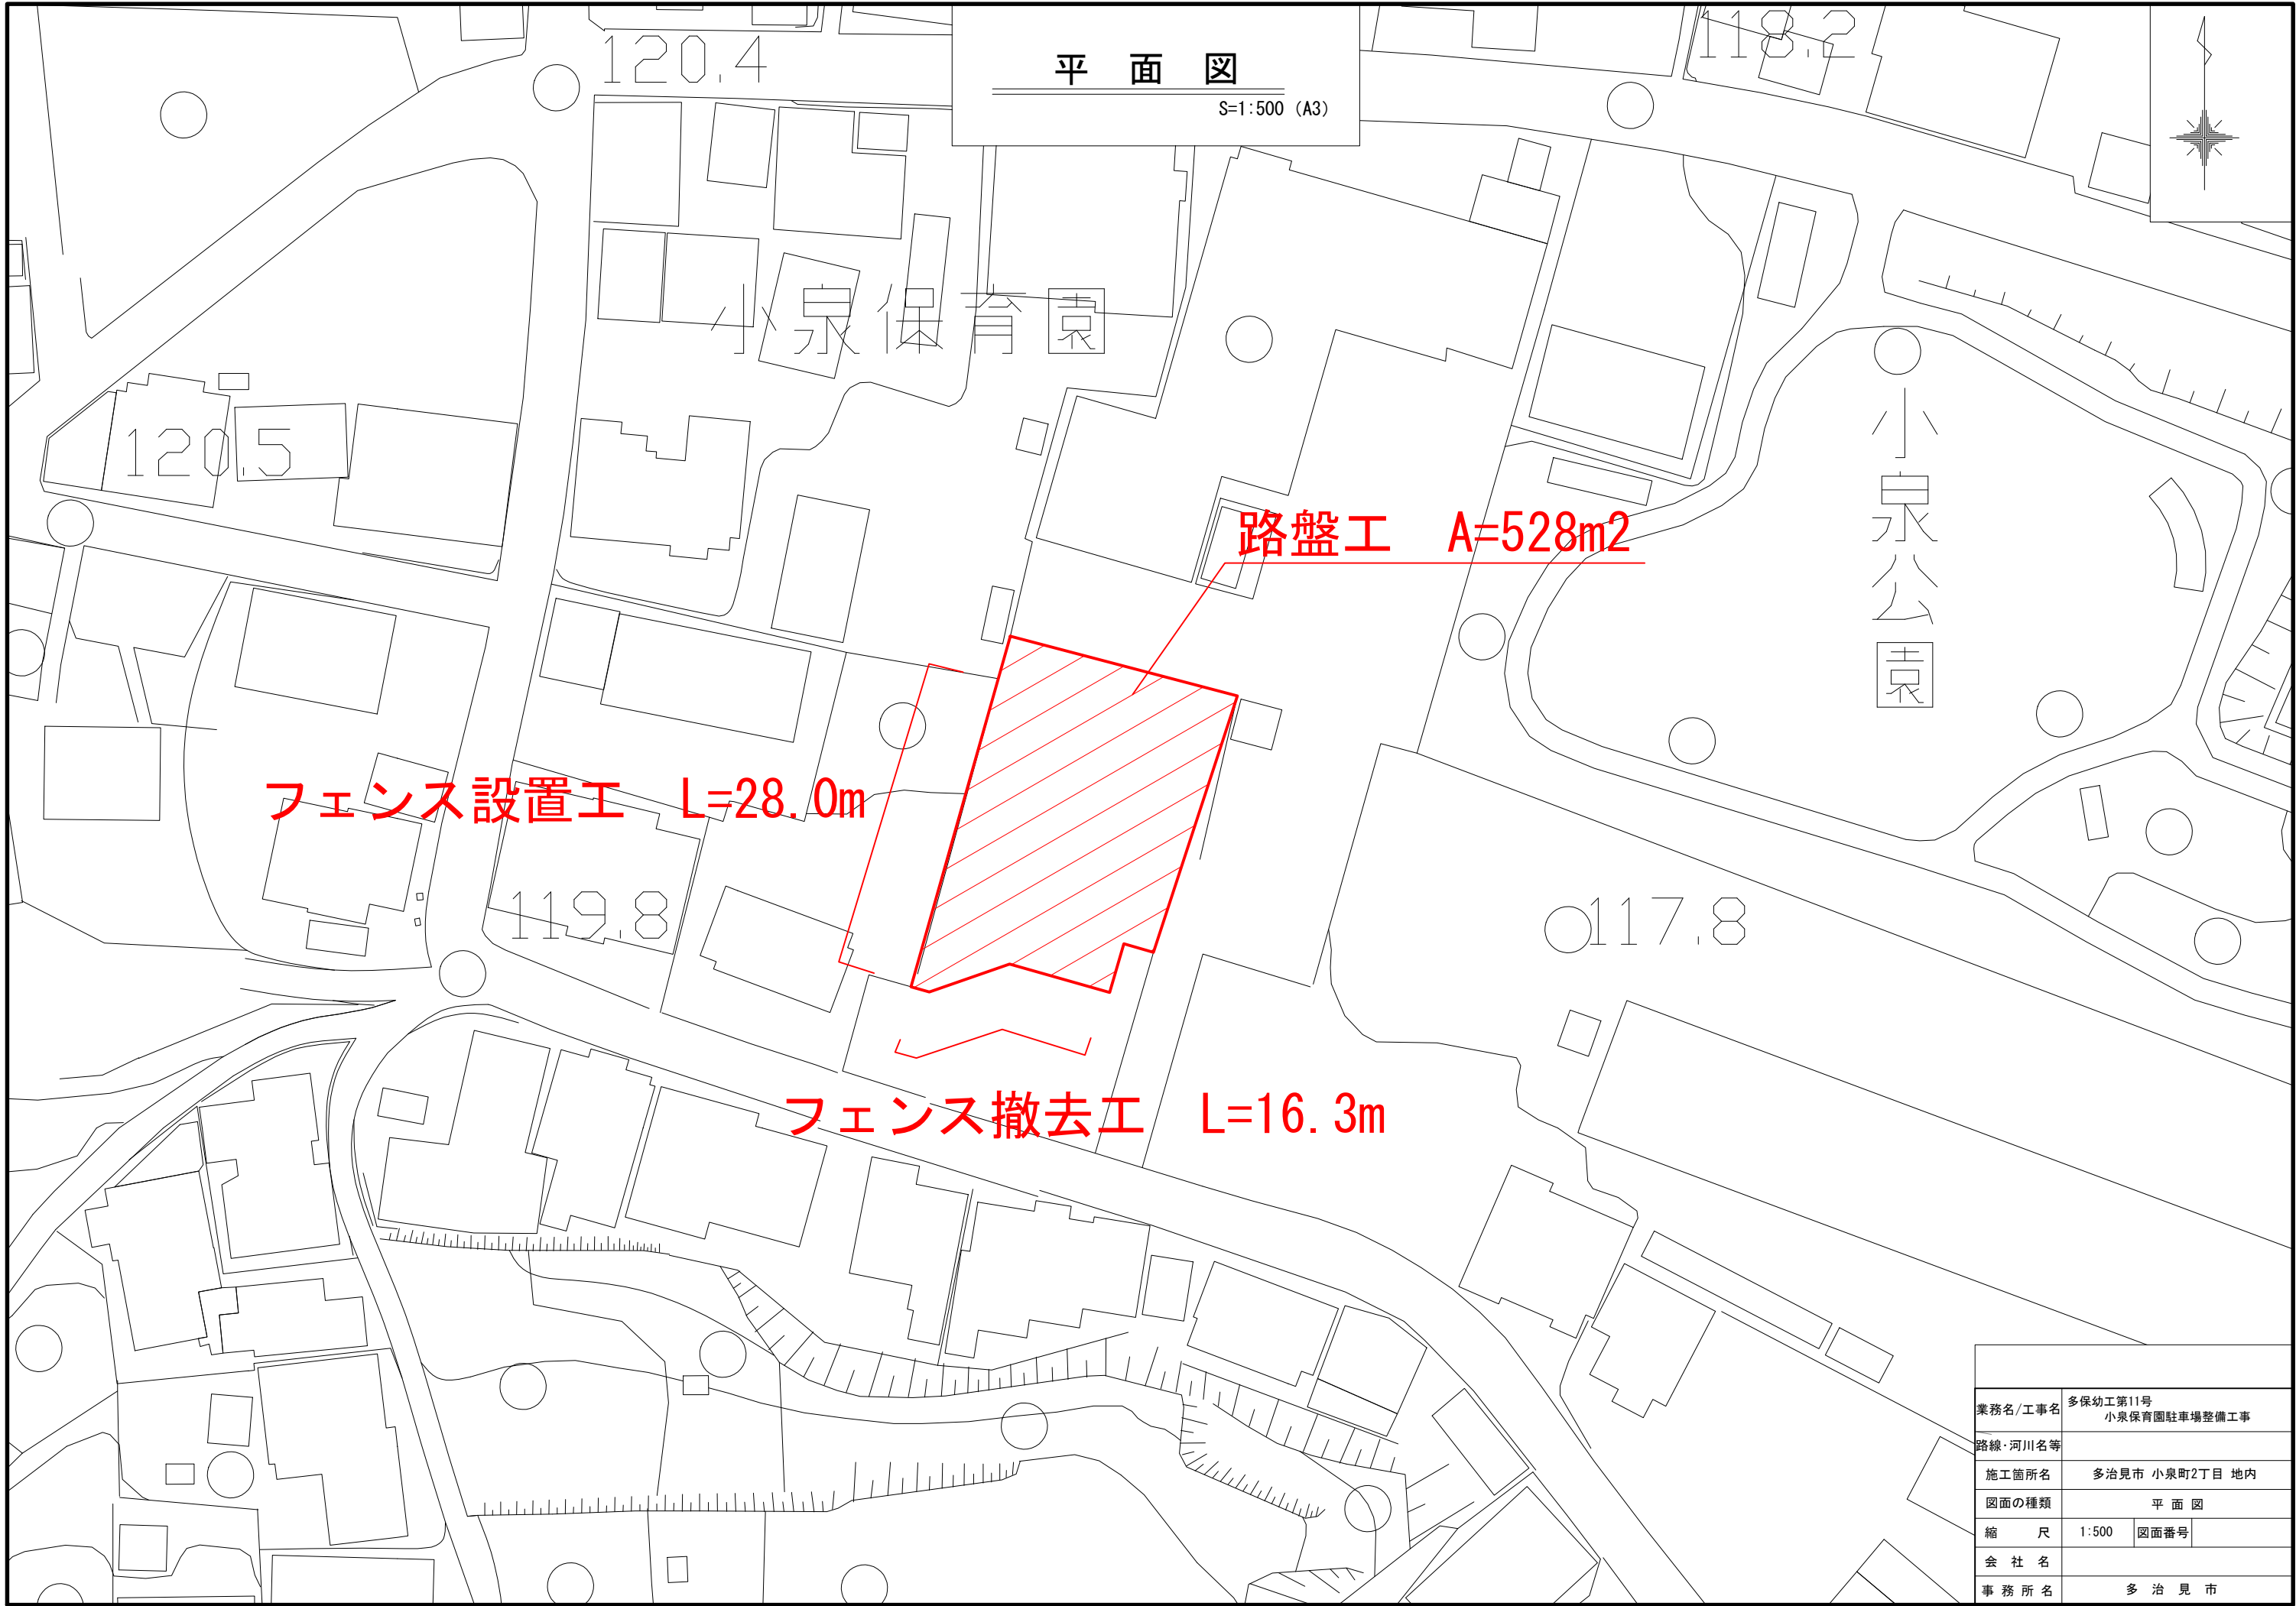

業務名/工事名	多保幼工第11号 小泉保育園駐車場整備工事		
路線・河川名等			
施工箇所名	多治見市 小泉町2丁目 地内		
図面の種類	平面図		
縮尺	1:500	図面番号	
会社名			
事務所名	多治見市		