


施業地平面図

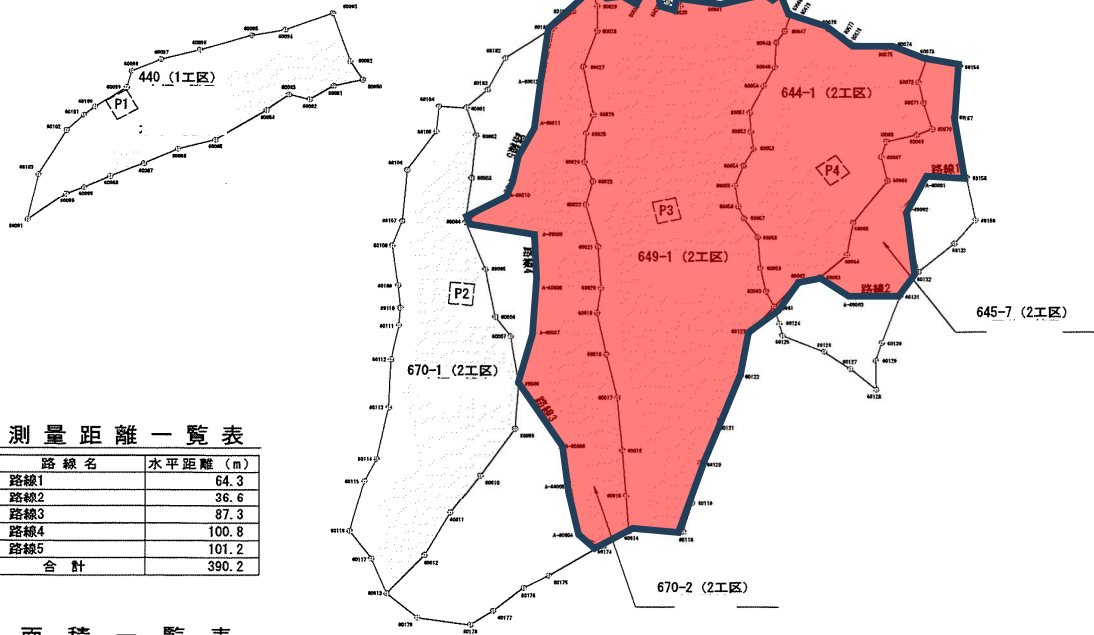

測量距離一覧表

路線名	水平距離 (m)
路線1	64.3
路線2	36.6
路線3	87.3
路線4	100.8
路線5	101.2
合計	390.2

面積一覧表

工区	地番	面積 (㎡)	工区面積 (ha)
1工区	440	4828.08	0.48
2工区	644-1	6424.11	3.85
	645-7	2478.46	
	649-1	14741.96	
	670-1	8208.40	
	670-2	6703.37	
3工区	635-1	14960.07	1.50
合計面積		58354.45	5.83

P3 649-1, 670-2 合計 21,445.33 ㎡

P4 644-1, 645-7 合計 8,902.57 ㎡

プロットマーク	杭種
○	施業地測量
⊕	境界明確化

年度	令和 6 年度		
名称	施業地平面図		
地区名	多治見市廿原町		
事業名	森林境界明確化・施業地測量調査業務委託		
事業地	多治見市廿原町 地内		
図面番号	1	縮尺	1/2000

30,348㎡