

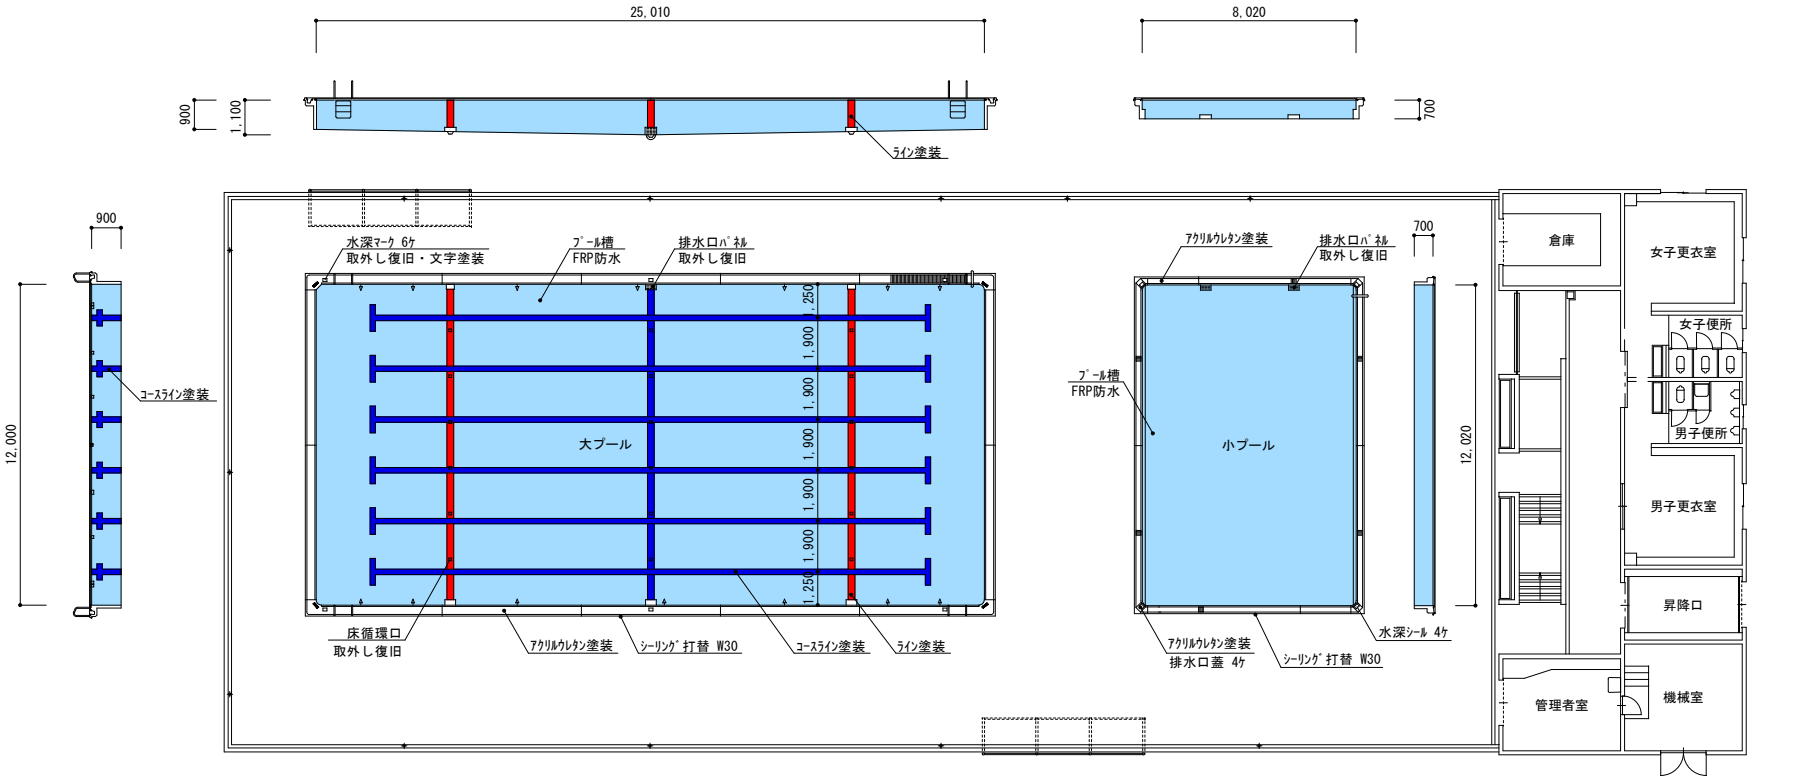



プール平面図　1/200

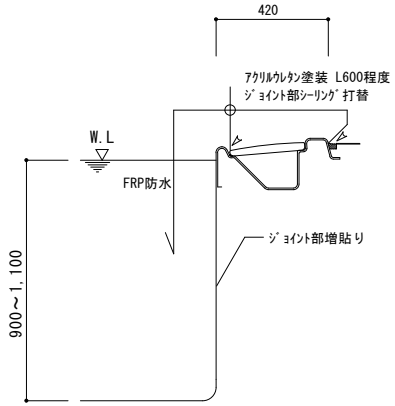


大プール断面詳細図　1/20

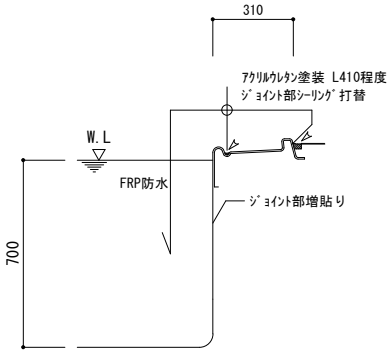

小プール断面詳細図　1/20

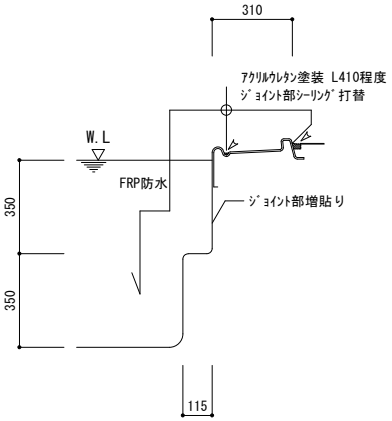

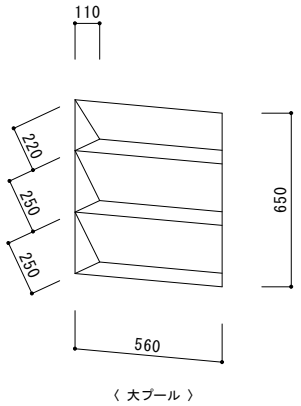

〈 大プール 〉

ステップ部詳細図

多治見市教育委員会事務局教育総務課	年度	R08	脇之島小学校プール槽防水改修工事　設計図	縮尺	図示による	図面名	平面図	図面番号 1