
位置図

A1 S=1:1000
A3 S=1:2000

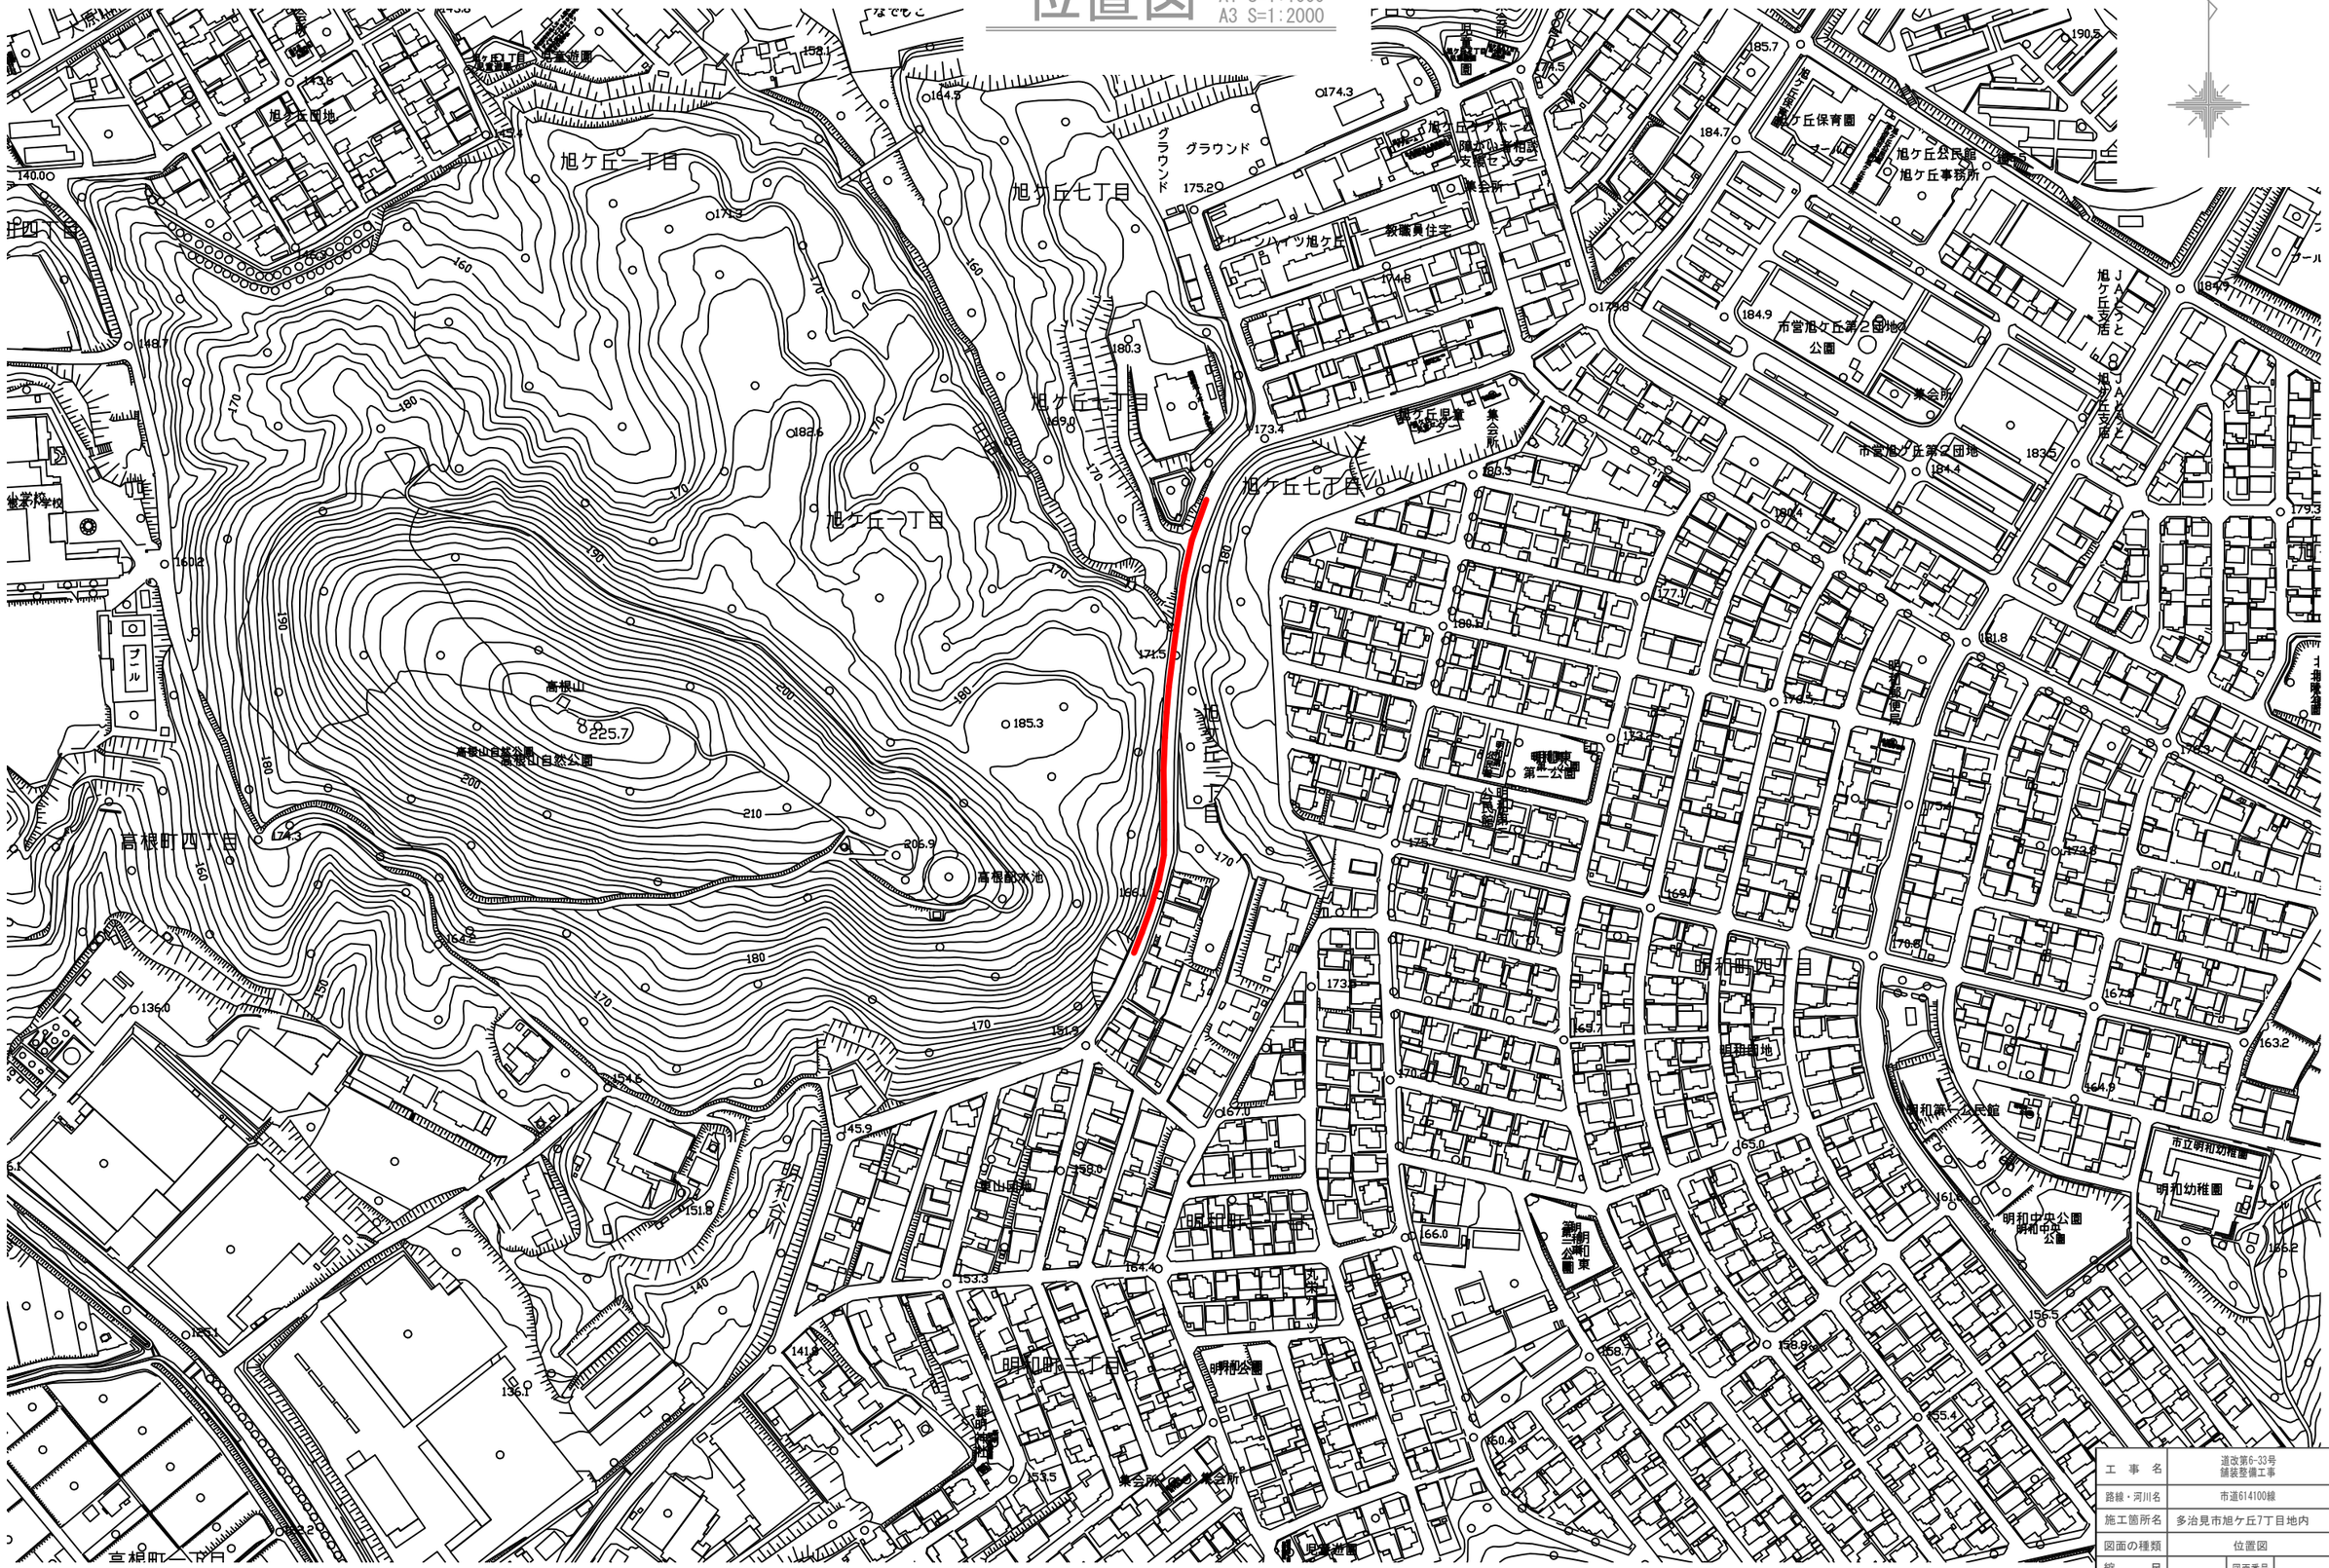

工　事　名	道改第6-33号 舗装整備工事
路線・河川名	市道614100線
施工箇所名	多治見市旭ケ丘7丁目地内
図面の種類	位置図
縮　　尺	図面番号
事務所名	多治見市役所建設水道部道路河川課

平面図

A1 S=1:500
A3 S=1:1000


令和８年度施工区間
A=876m2
t=5cm
(再生密粒度20)
N=一式
アスファルト舗装工
区画線工

No.0
No.1
No.2+17.6
No.3
No.4
No.5
No.6
No.7
No.8
No.9
No.10
No.11
No.12
No.13
No.14
No.15
No.15+8.0

旭ケ丘七丁目
旭ケ丘一丁目
旭ケ丘児童センター
旭ケ丘児童集会所
高根配水池
明和第二公園
明和第一公園
明和公民館
明和町児

工事名	道改第6-33号 舗装整備工事
路線・河川名	市道614100線
施工箇所名	多治見市旭ケ丘7丁目地内
図面の種類	平面図
縮尺	図面番号
事務所名	多治見市役所建設水道部道路河川課

展 開 図

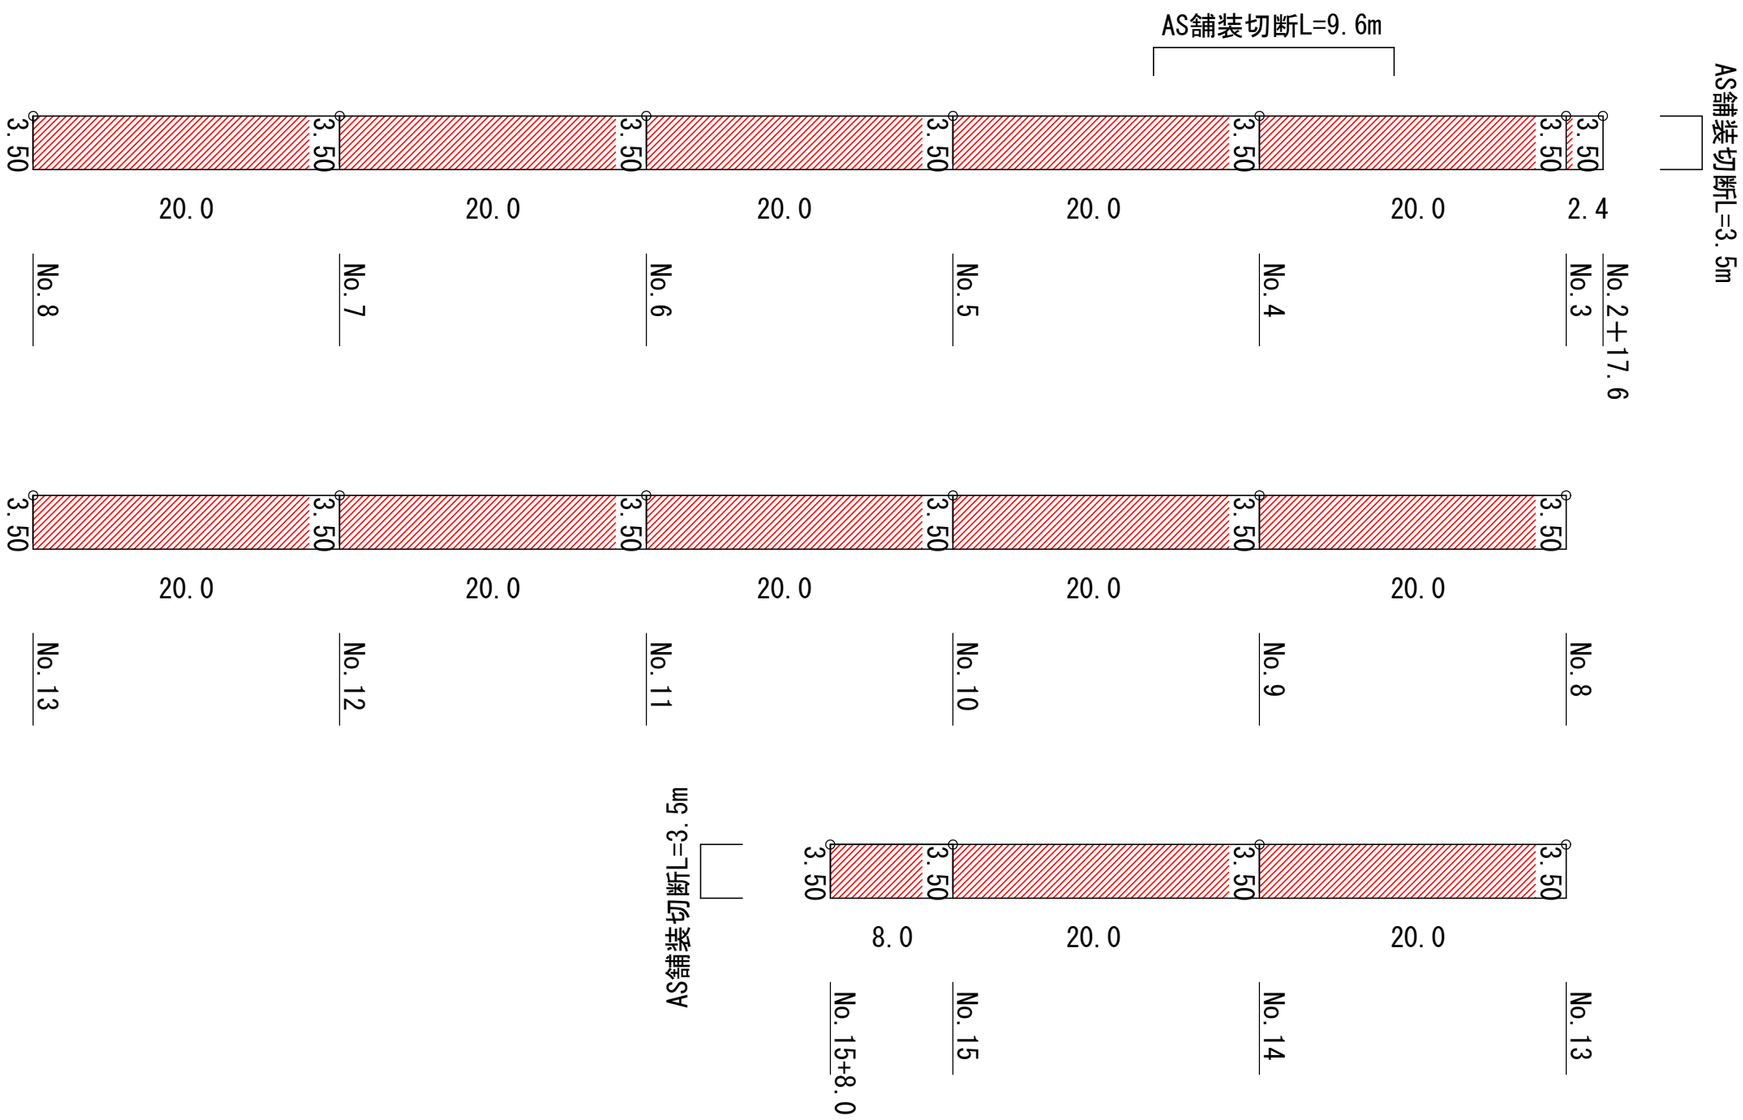

区画線工

AS舗装切断　L=3.5+3.5+9.6+250.4（中心）=267.0m

外側線（白実線 W=15cm）　L=250.4-9.6=240.8m

外側線（白破線 W=15cm）　L=9.6/2=4.8m

中心線（白破線 W=15cm）　L=250.4/2=125.2m

工事名	道改第6-33号 舗装整備工事
路線・河川名	市道614100線
施工箇所名	多治見市旭ケ丘7丁目他地内
図面の種類	展開図
縮尺	図面番号
事務所名	多治見市役所建設水道部道路河川課