
大型木製コンビネーション遊具(1)


平面図 1 (参考図)

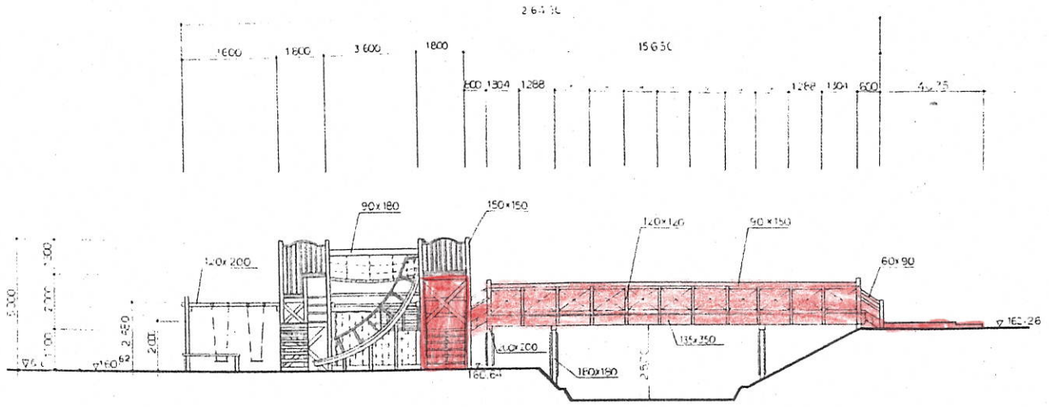

立面図 S=1:100

木橋撤去 43㎡

外寸 19.5m

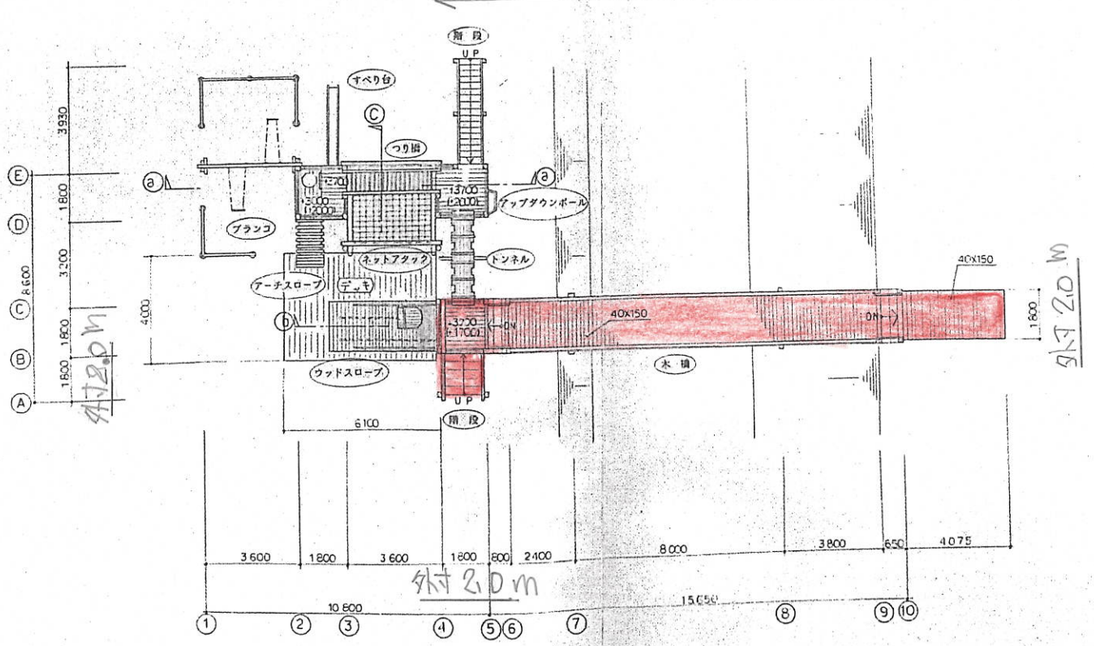


平面図 S=1:100

都市計画公園(近隣公園)事業			
工事名	共栄公園築造工事		
図面名	大型木製コンビネーション遊具	縮尺	図示
工事場所	多治見市高田町10丁目地内		
設計	多治見市建設部都市計画課	図番	75-1
	平成 年 月 日		


型木製コンビネーション遊具(3)

平面図 2 (参考図)

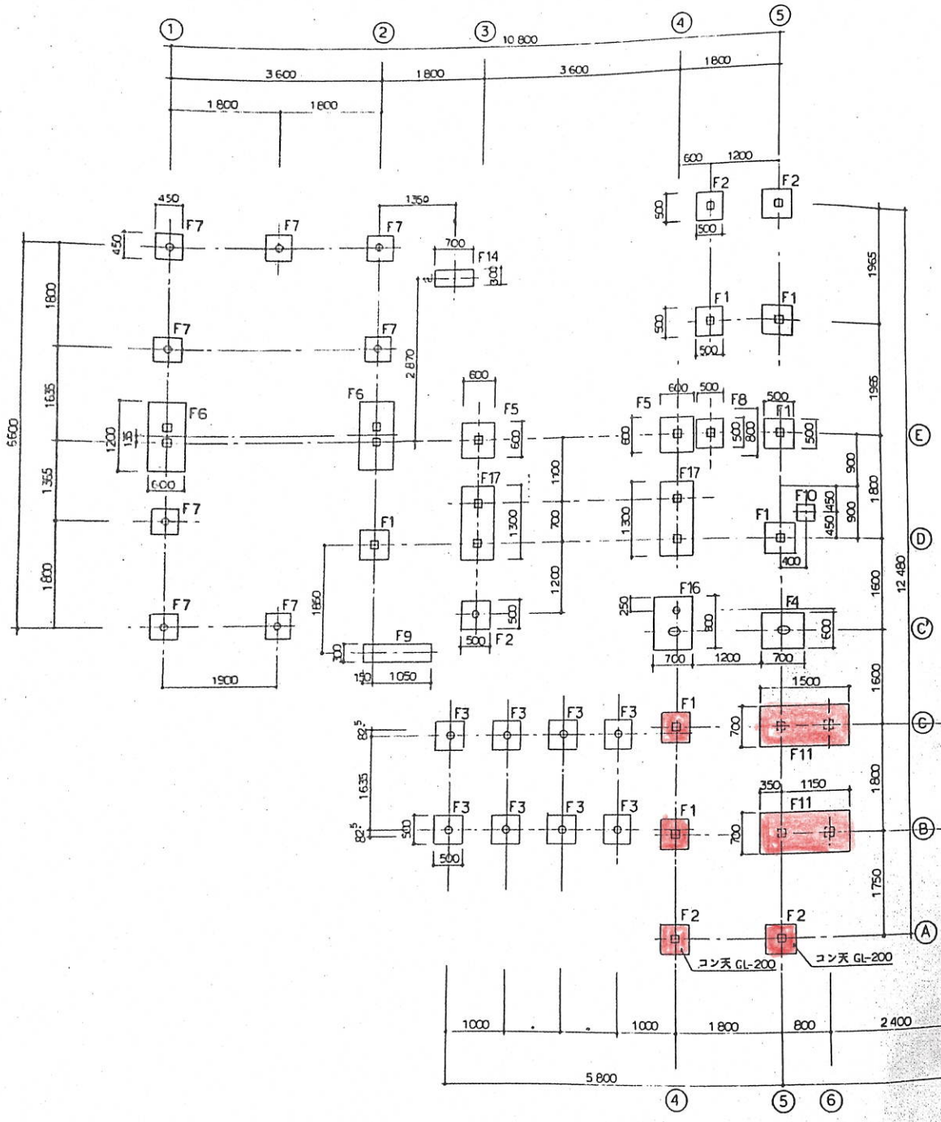

基礎伏図 S＝1：50

基礎リストS＝1：40

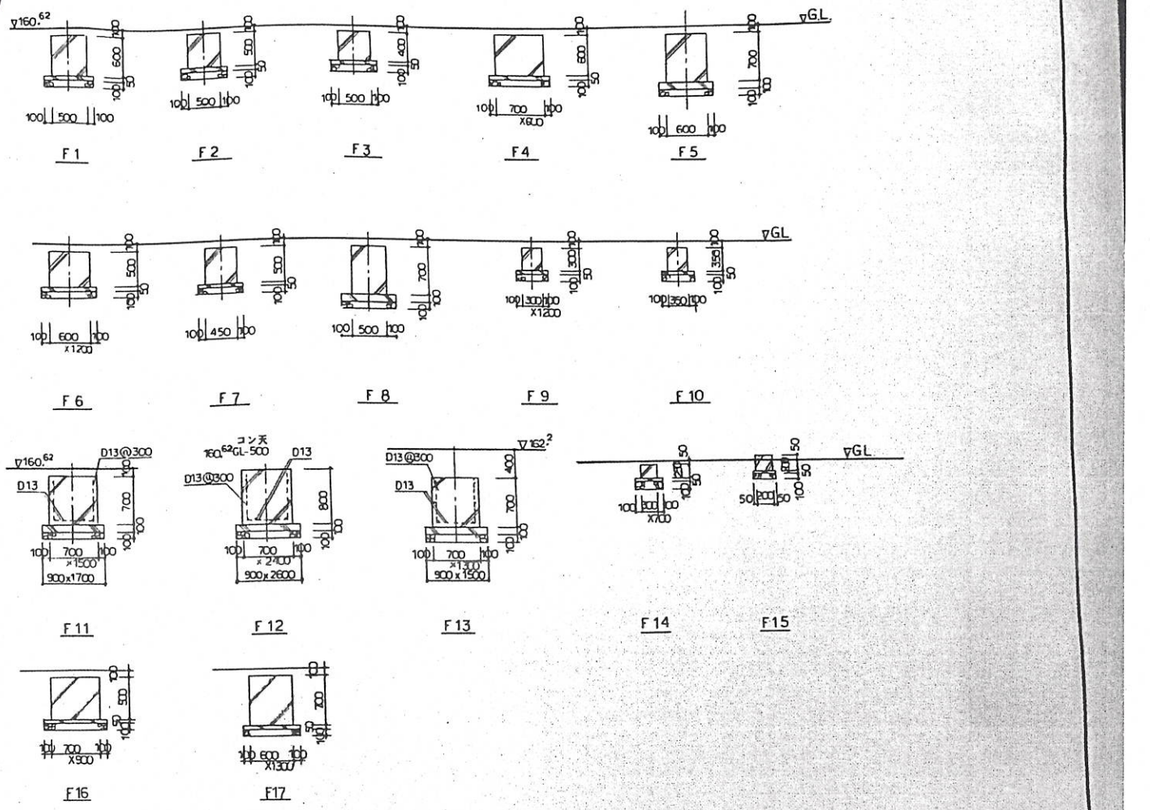


基礎コンクリート撤去処分 6m³ 13t


都市計画公園(近隣公園)事業			
工事名	共栄公園築造工事		
図面名	大型木製コンビネーション遊具	縮尺	図示
工事場所	多治見市高田町10丁目地内		
設計	多治見市建設部都市計画課	図番	75-3
	平成 年 月 日		

大型木製コンビネーション遊具(2)


平面図 3(参考図)

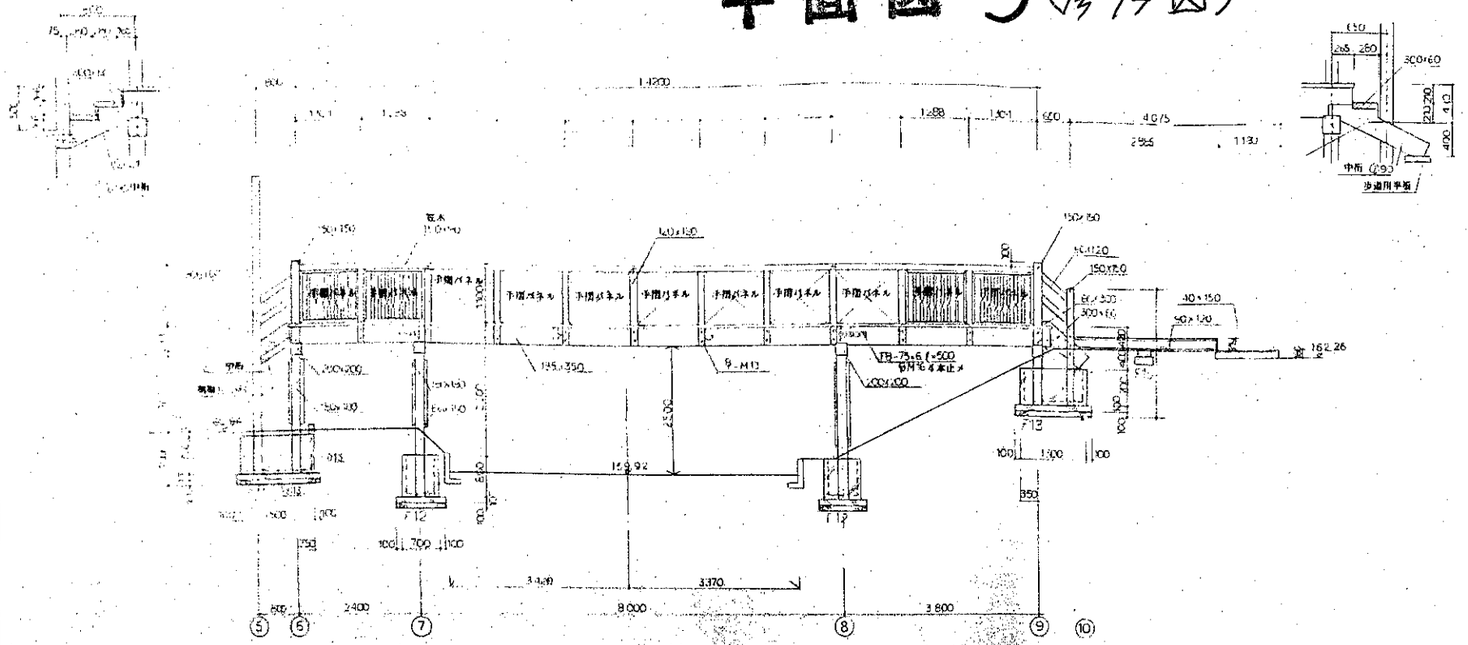


立面図 S=1:50

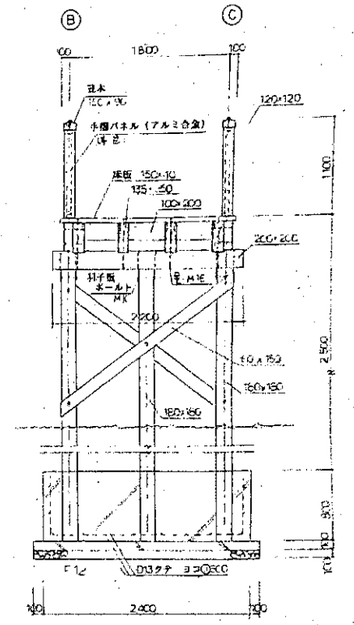


断面図 S=1:30

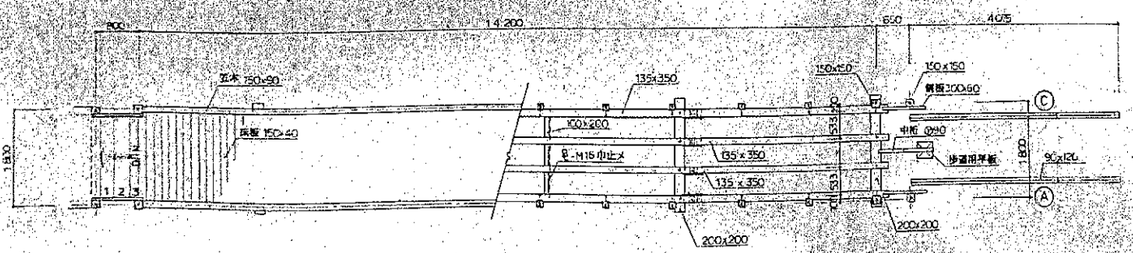

平面図/梁伏図 S=1:50

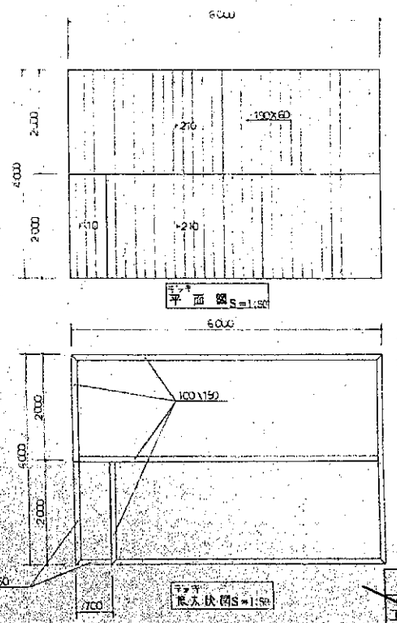

平面図 S=1:50

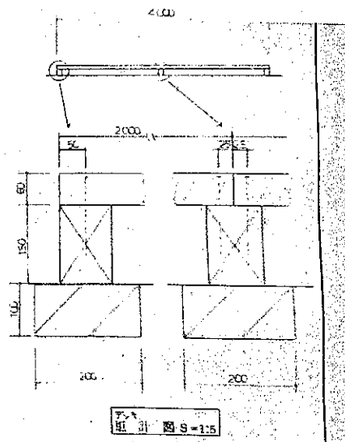

組立図 S=1:5

展開図 S=1:50

都市計画公園(近隣公園)事業			
工事名	共栄公園築造工事		
図面名	大型木製コンビネーション遊具(2)	縮尺	1/20示
工事場所	多治見市[illegible]町10丁目地内		
設計	多治見市建設部[illegible]課	図番	75-2
	平成 年 月 日	備考	