公用

登記年月日：令和8年7月1日

これは図面に記録されている内容を証明した書面である。

令和8年7月2日

岐阜地方法務局多治見支局


登記官


林正登

建物図面
各階平面図

家屋番号	２８番１
建物の所在	多治見市元町三丁目２８番地１

各階平面図

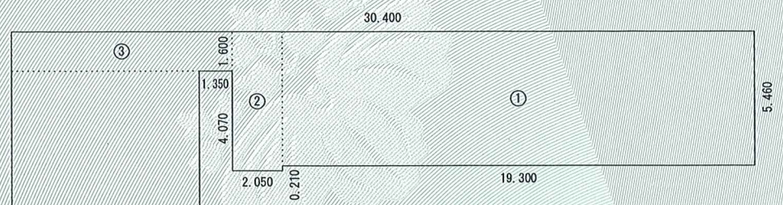

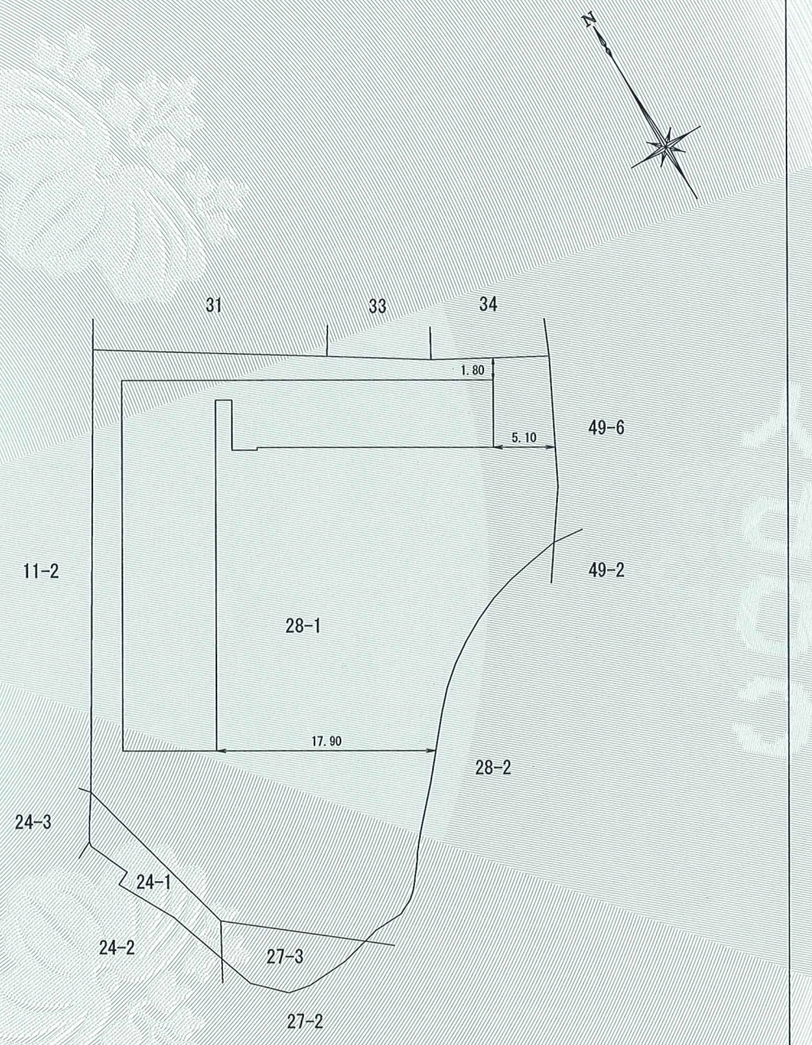

求積表

①	19.300	× 5.460	＝	105.378000
②	5.670	× 2.050	＝	11.623500
③	9.050	× 1.600	＝	14.480000
④	28.400	× 7.700	＝	218.680000
		合計		350.161500
		床面積		350.16㎡

作成者	公益社団法人岐阜県公共嘱託登記土地家屋調査士協会 社員 土地家屋調査士 若尾伸一 （令和 8 年 6 月 18 日作成）	縮尺	1／250	申請人	多治見市長　髙木貴行	縮尺	1／500

請求番号：21-1