


都市計画自由通路

計画図

1 多治見駅南北連絡線

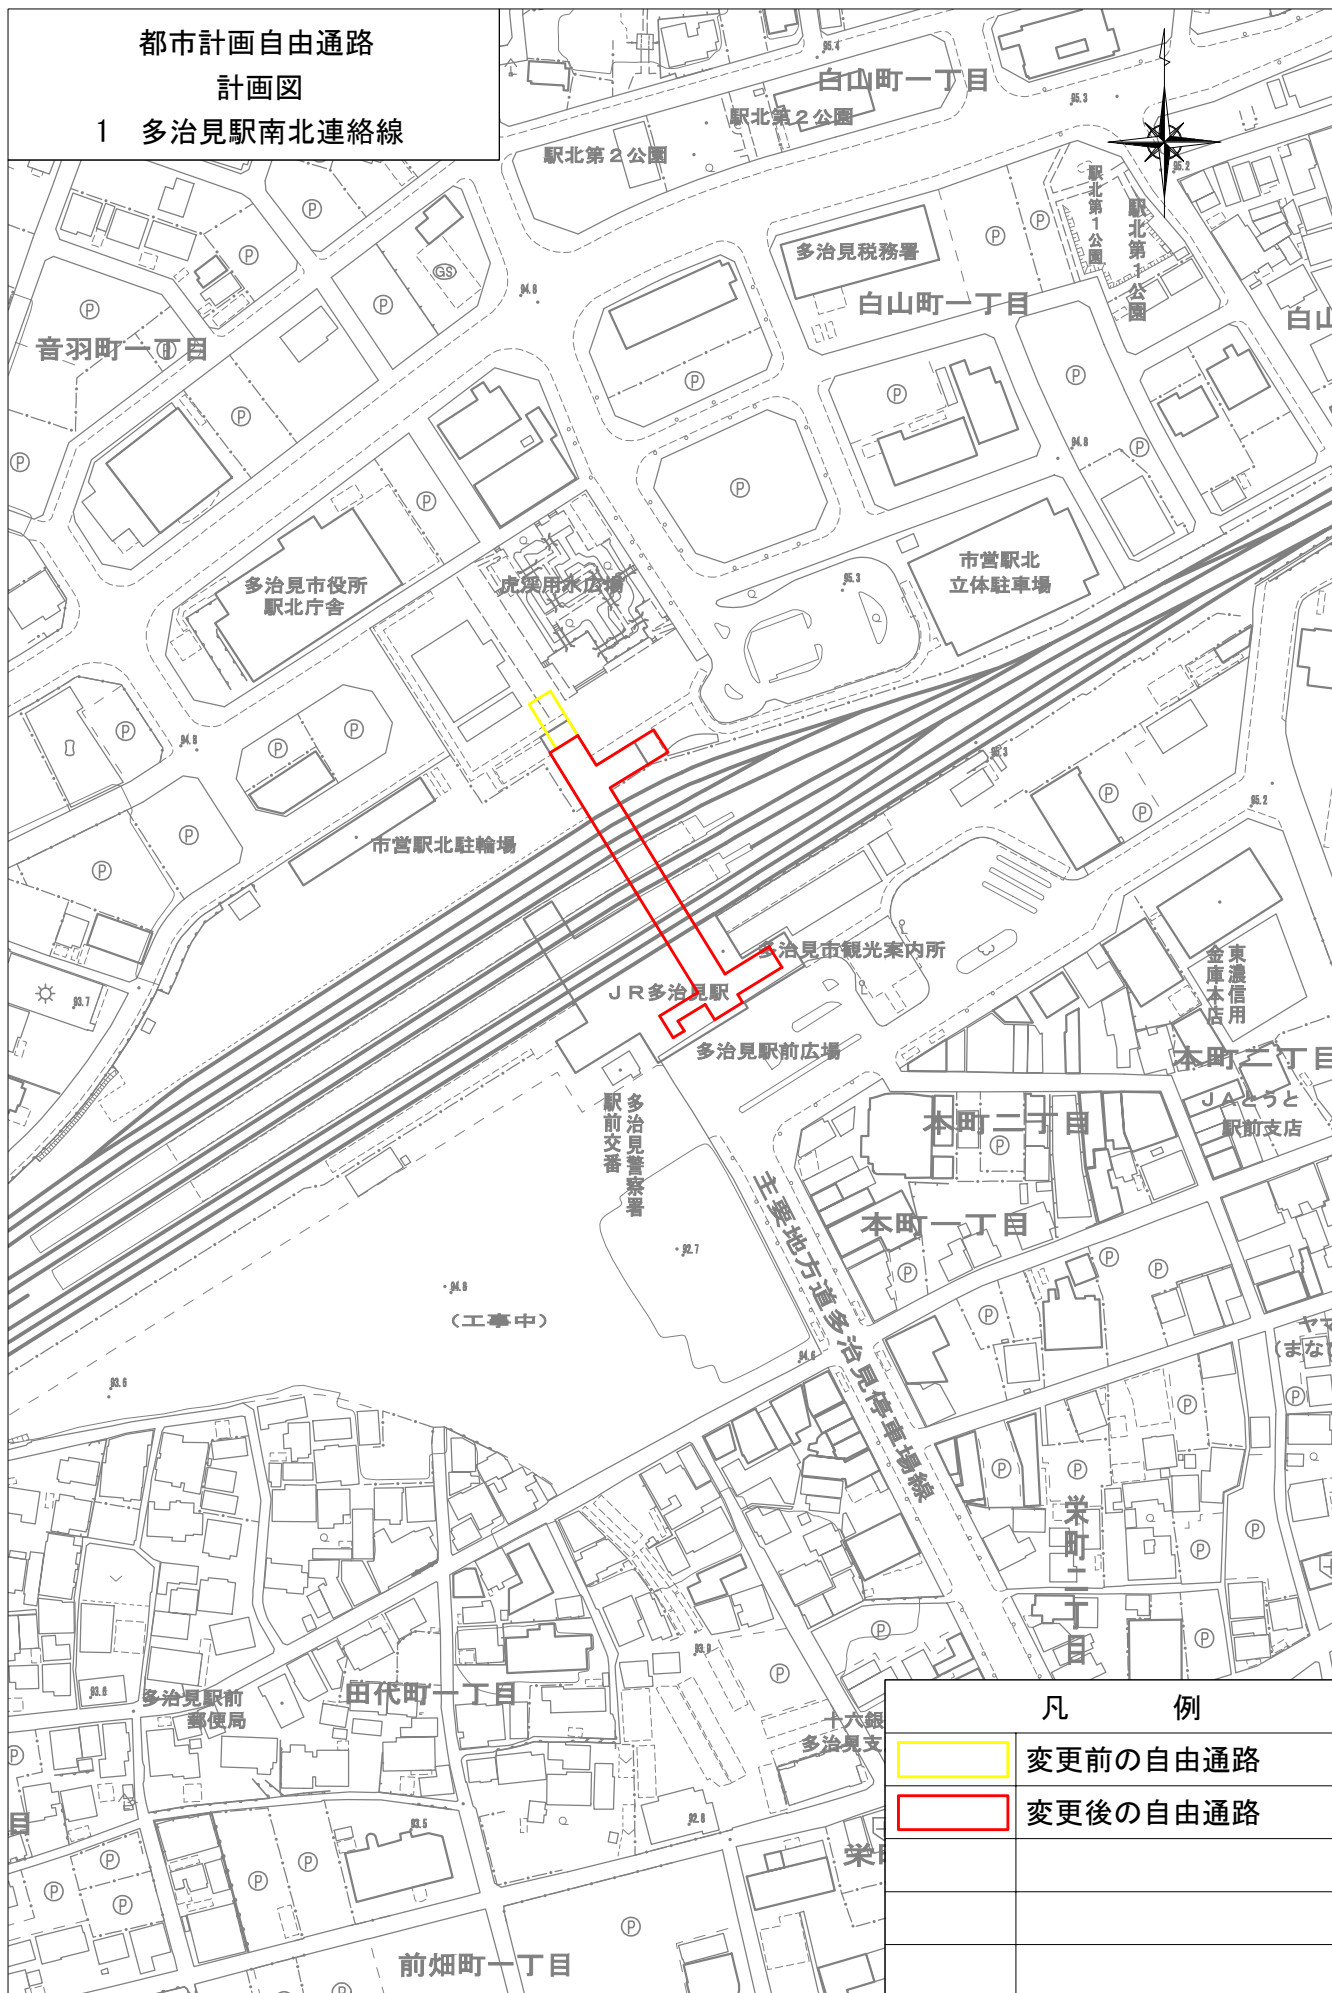

凡 例

- 変更前の自由通路
- 変更後の自由通路