


多治見駅南地区再開発基本計画

概略施設計画


施設計画試案概要（試案A、試案B）

※ 基本計画時点での試案（概略施設計画）であるため、確定した内容ではなく今後の調査等により変更されます。


A案

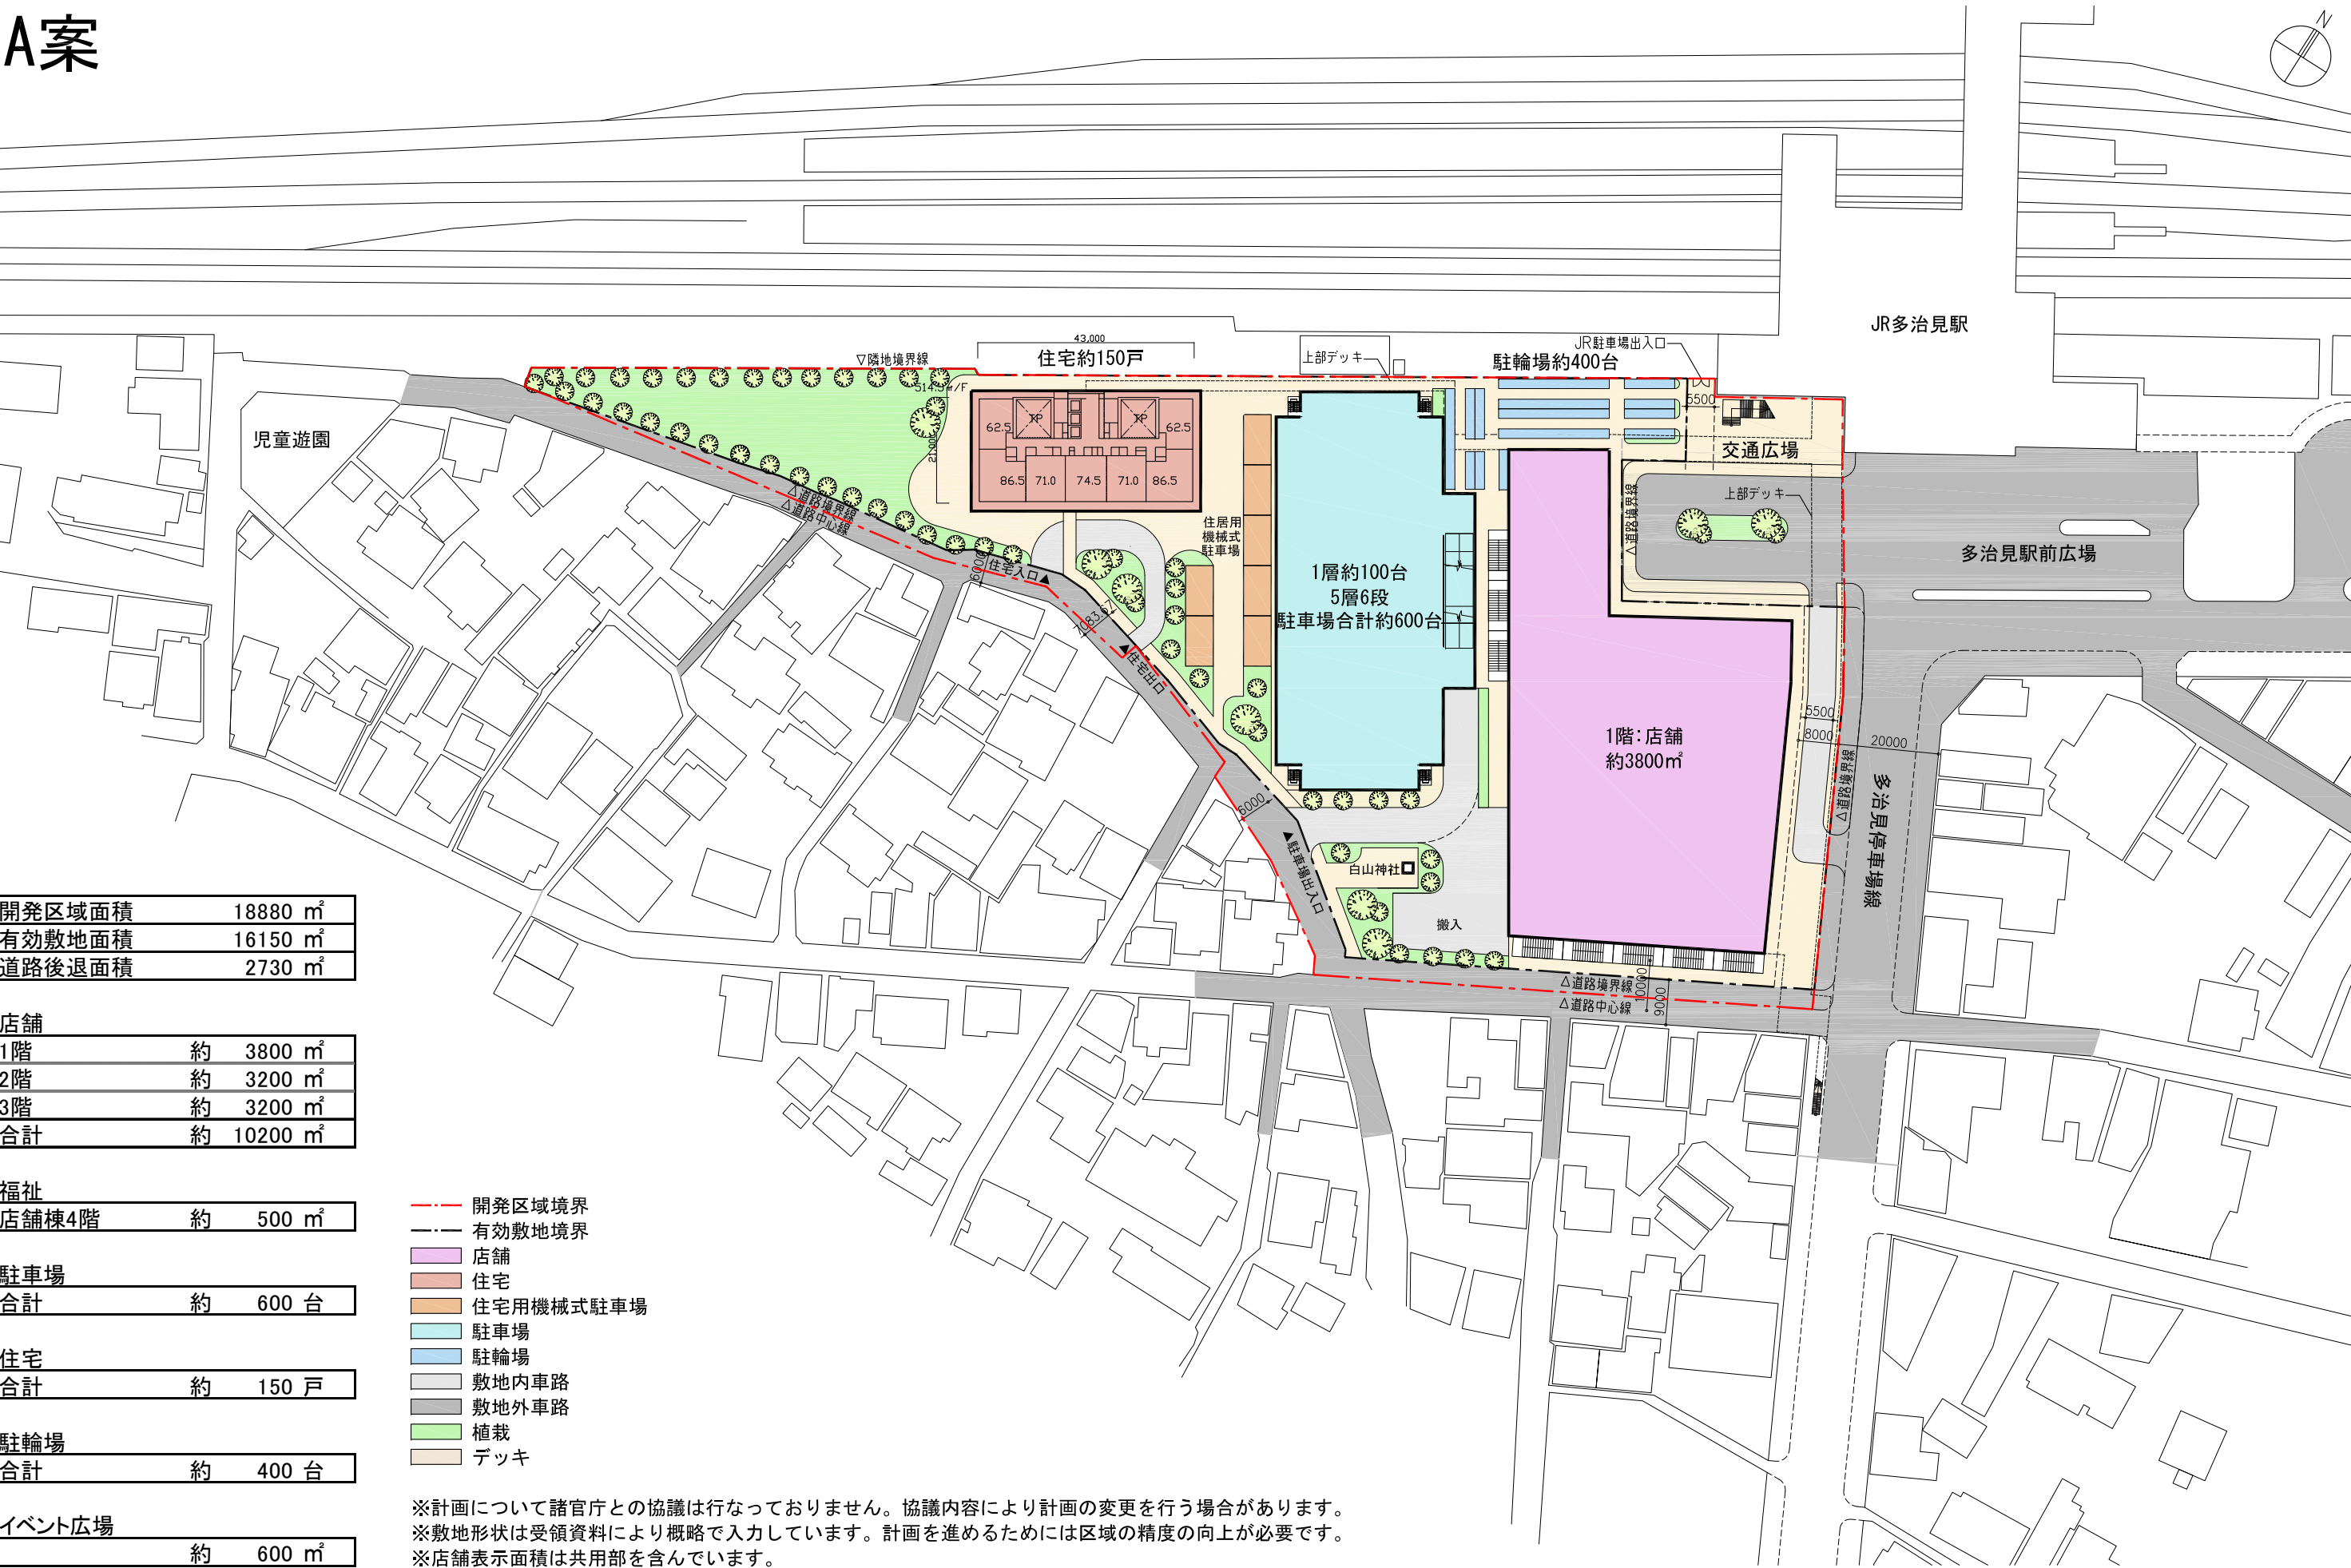

A案

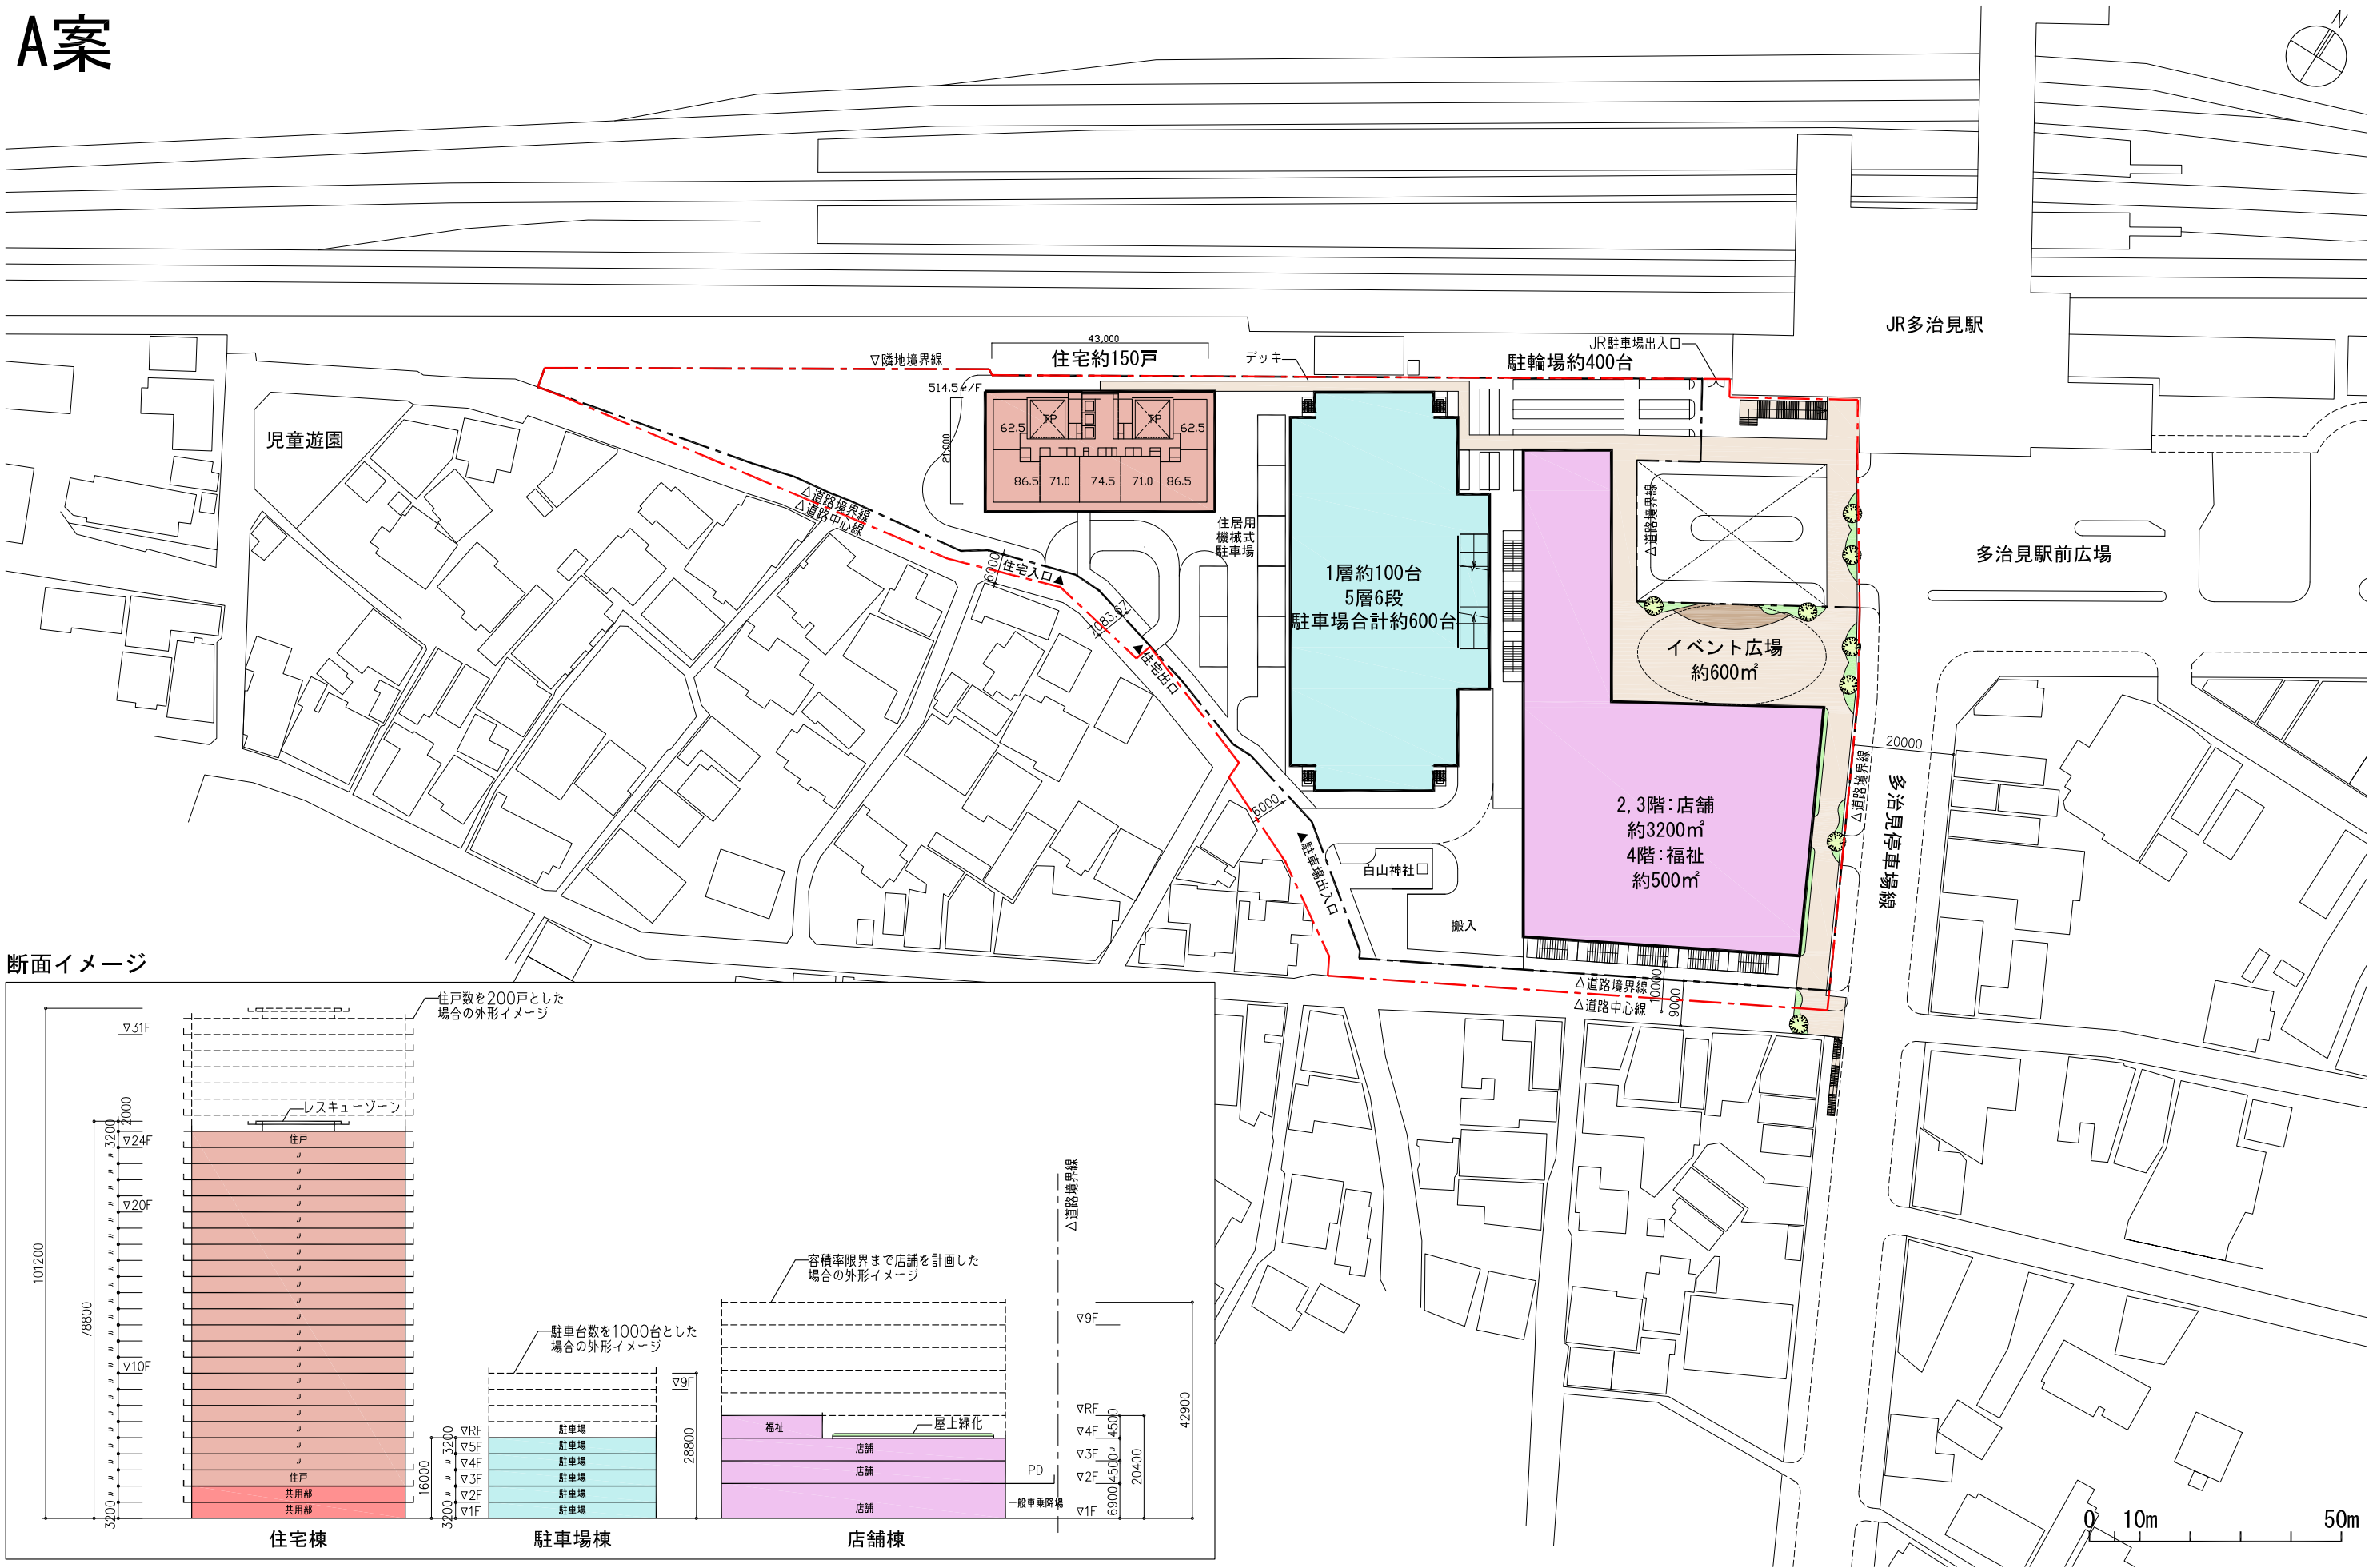

B案

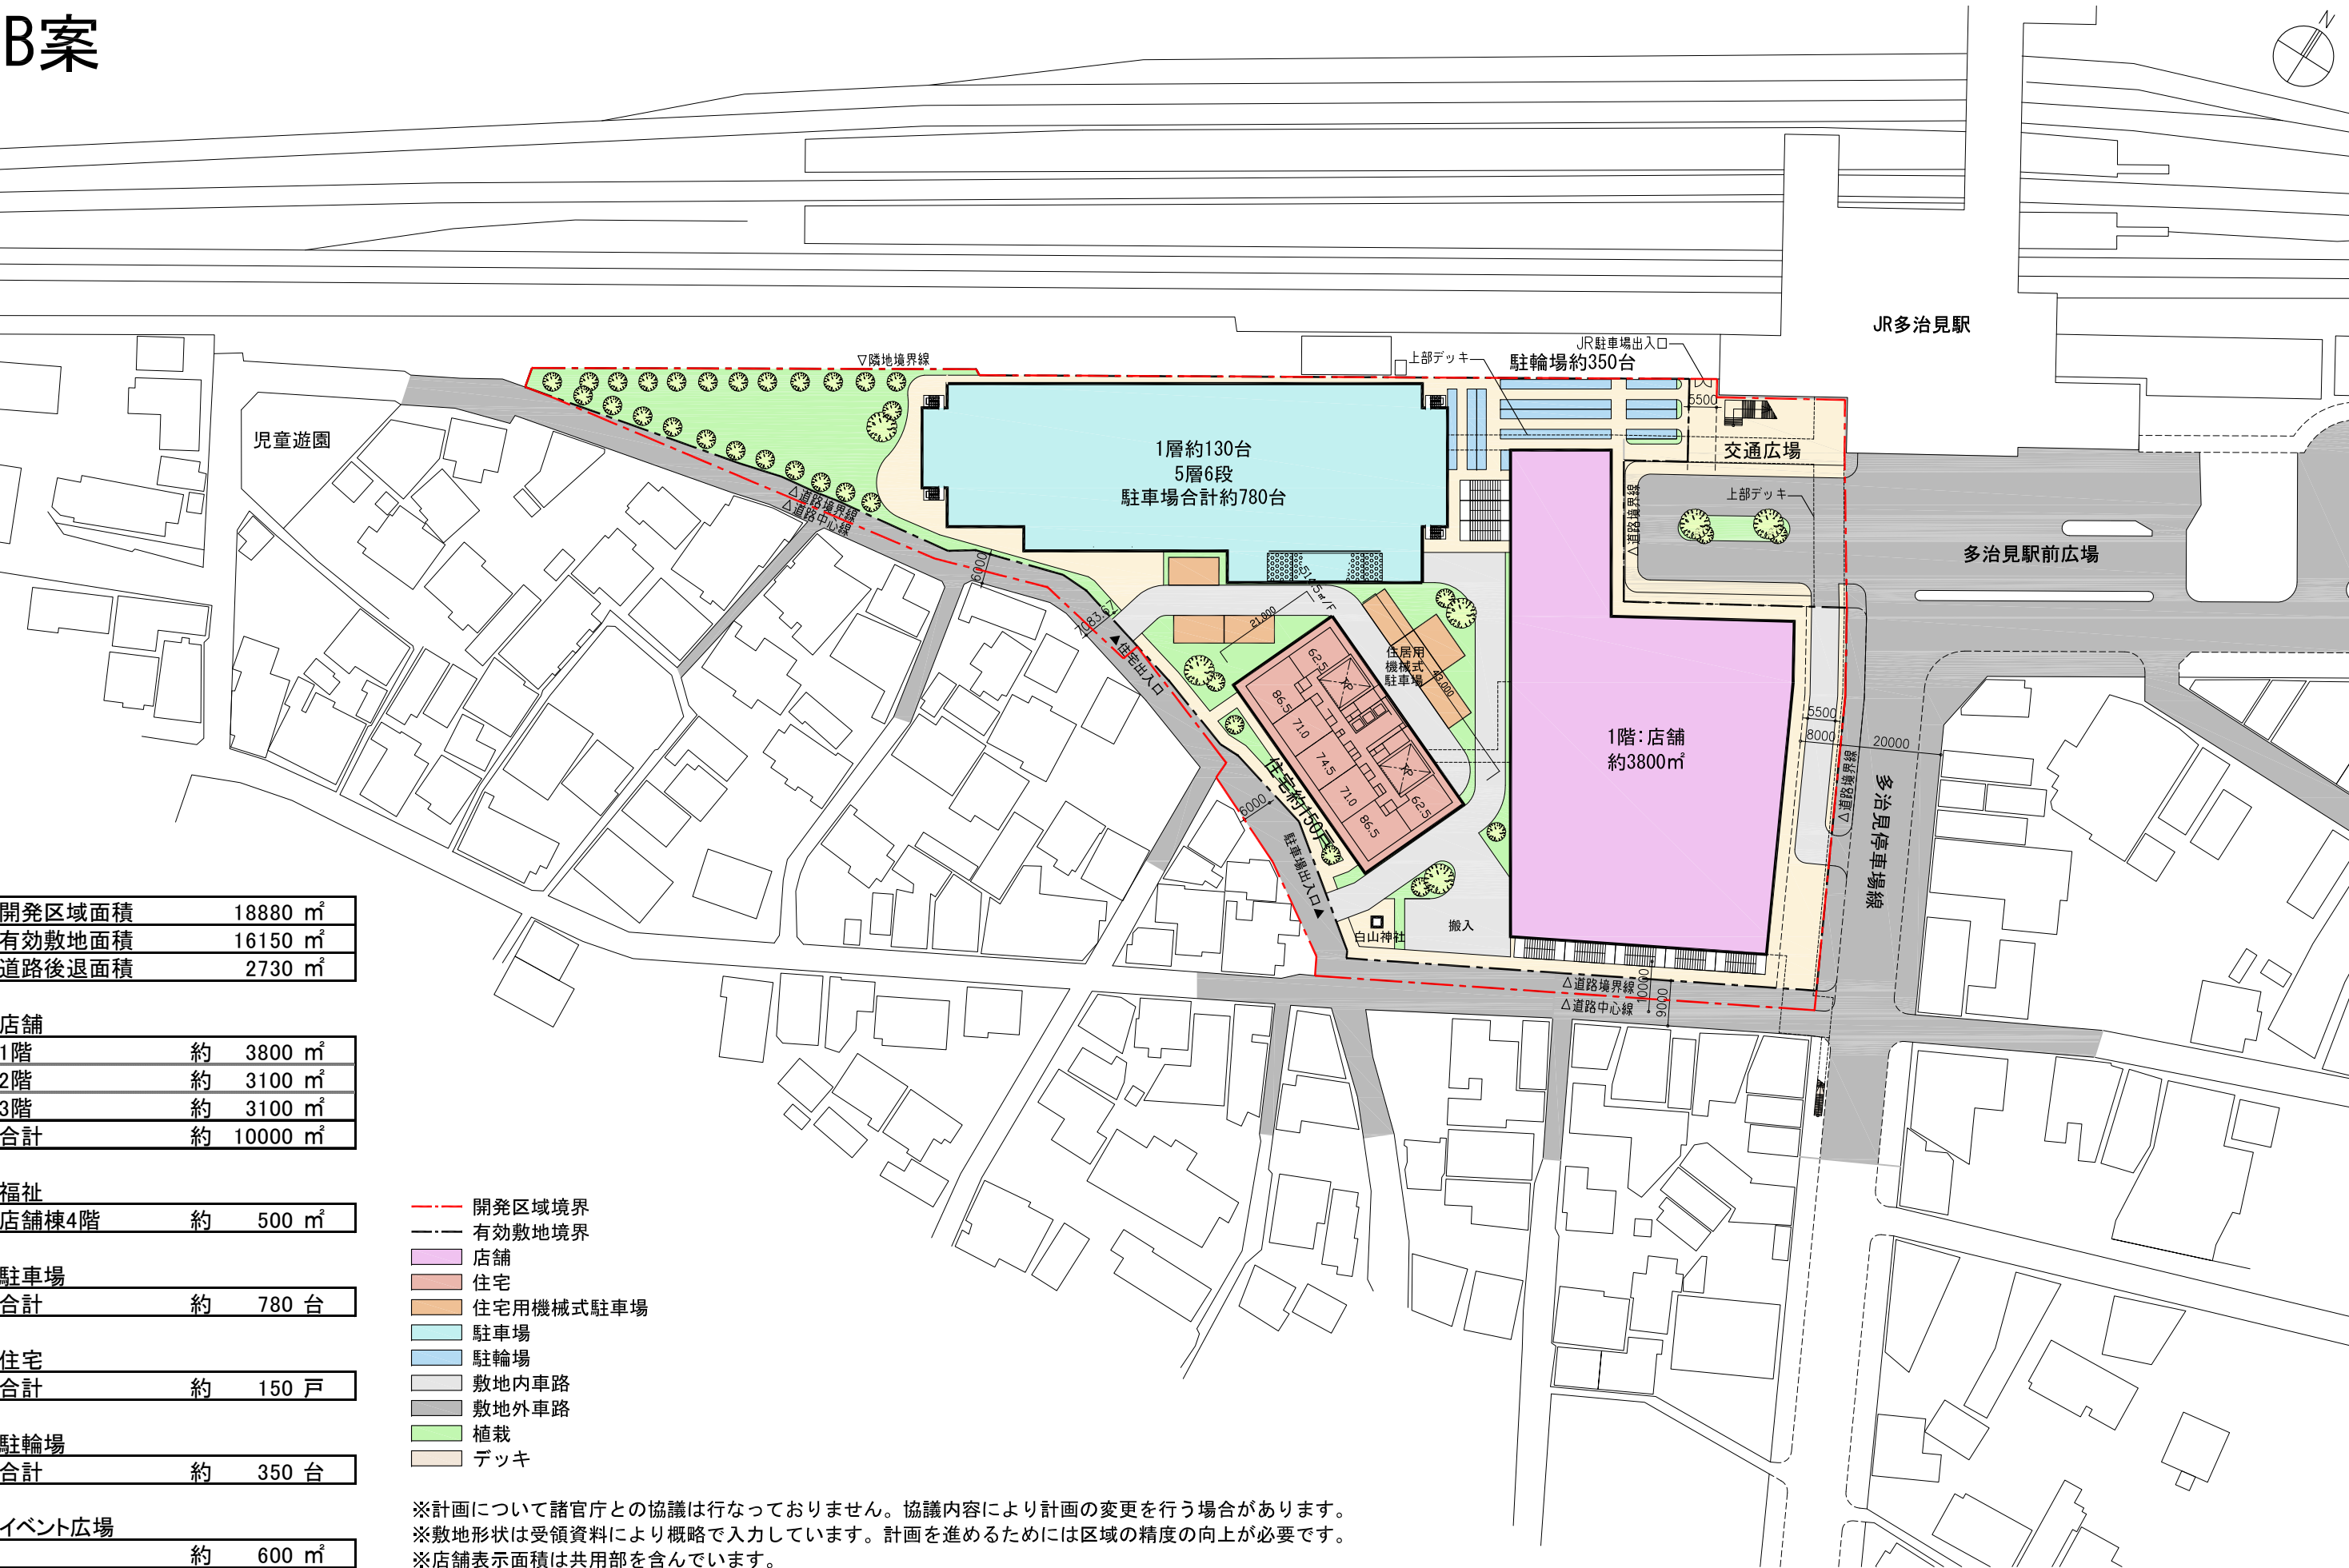

開発区域面積	18880 m ²
有効敷地面積	16150 m ²
道路後退面積	2730 m ²

店舗		
1階	約	3800 m ²
2階	約	3100 m ²
3階	約	3100 m ²
合計	約	10000 m ²

福祉		
店舗棟4階	約	500 m ²

駐車場		
合計	約	780 台

住宅		
合計	約	150 戸

駐輪場		
合計	約	350 台

イベント広場		
	約	600 m ²

- 開発区域境界
- - - 有効敷地境界
- 店舗
- 住宅
- 住宅用機械式駐車場
- 駐車場
- 駐輪場
- 敷地内車路
- 敷地外車路
- 植栽
- デッキ

※計画について諸官庁との協議は行なっておりません。協議内容により計画の変更を行う場合があります。
※敷地形状は受領資料により概略で入力しています。計画を進めるためには区域の精度の向上が必要です。
※店舗表示面積は共用部を含んでいます。

B案

