



多治見駅北地区 地区計画 区域図

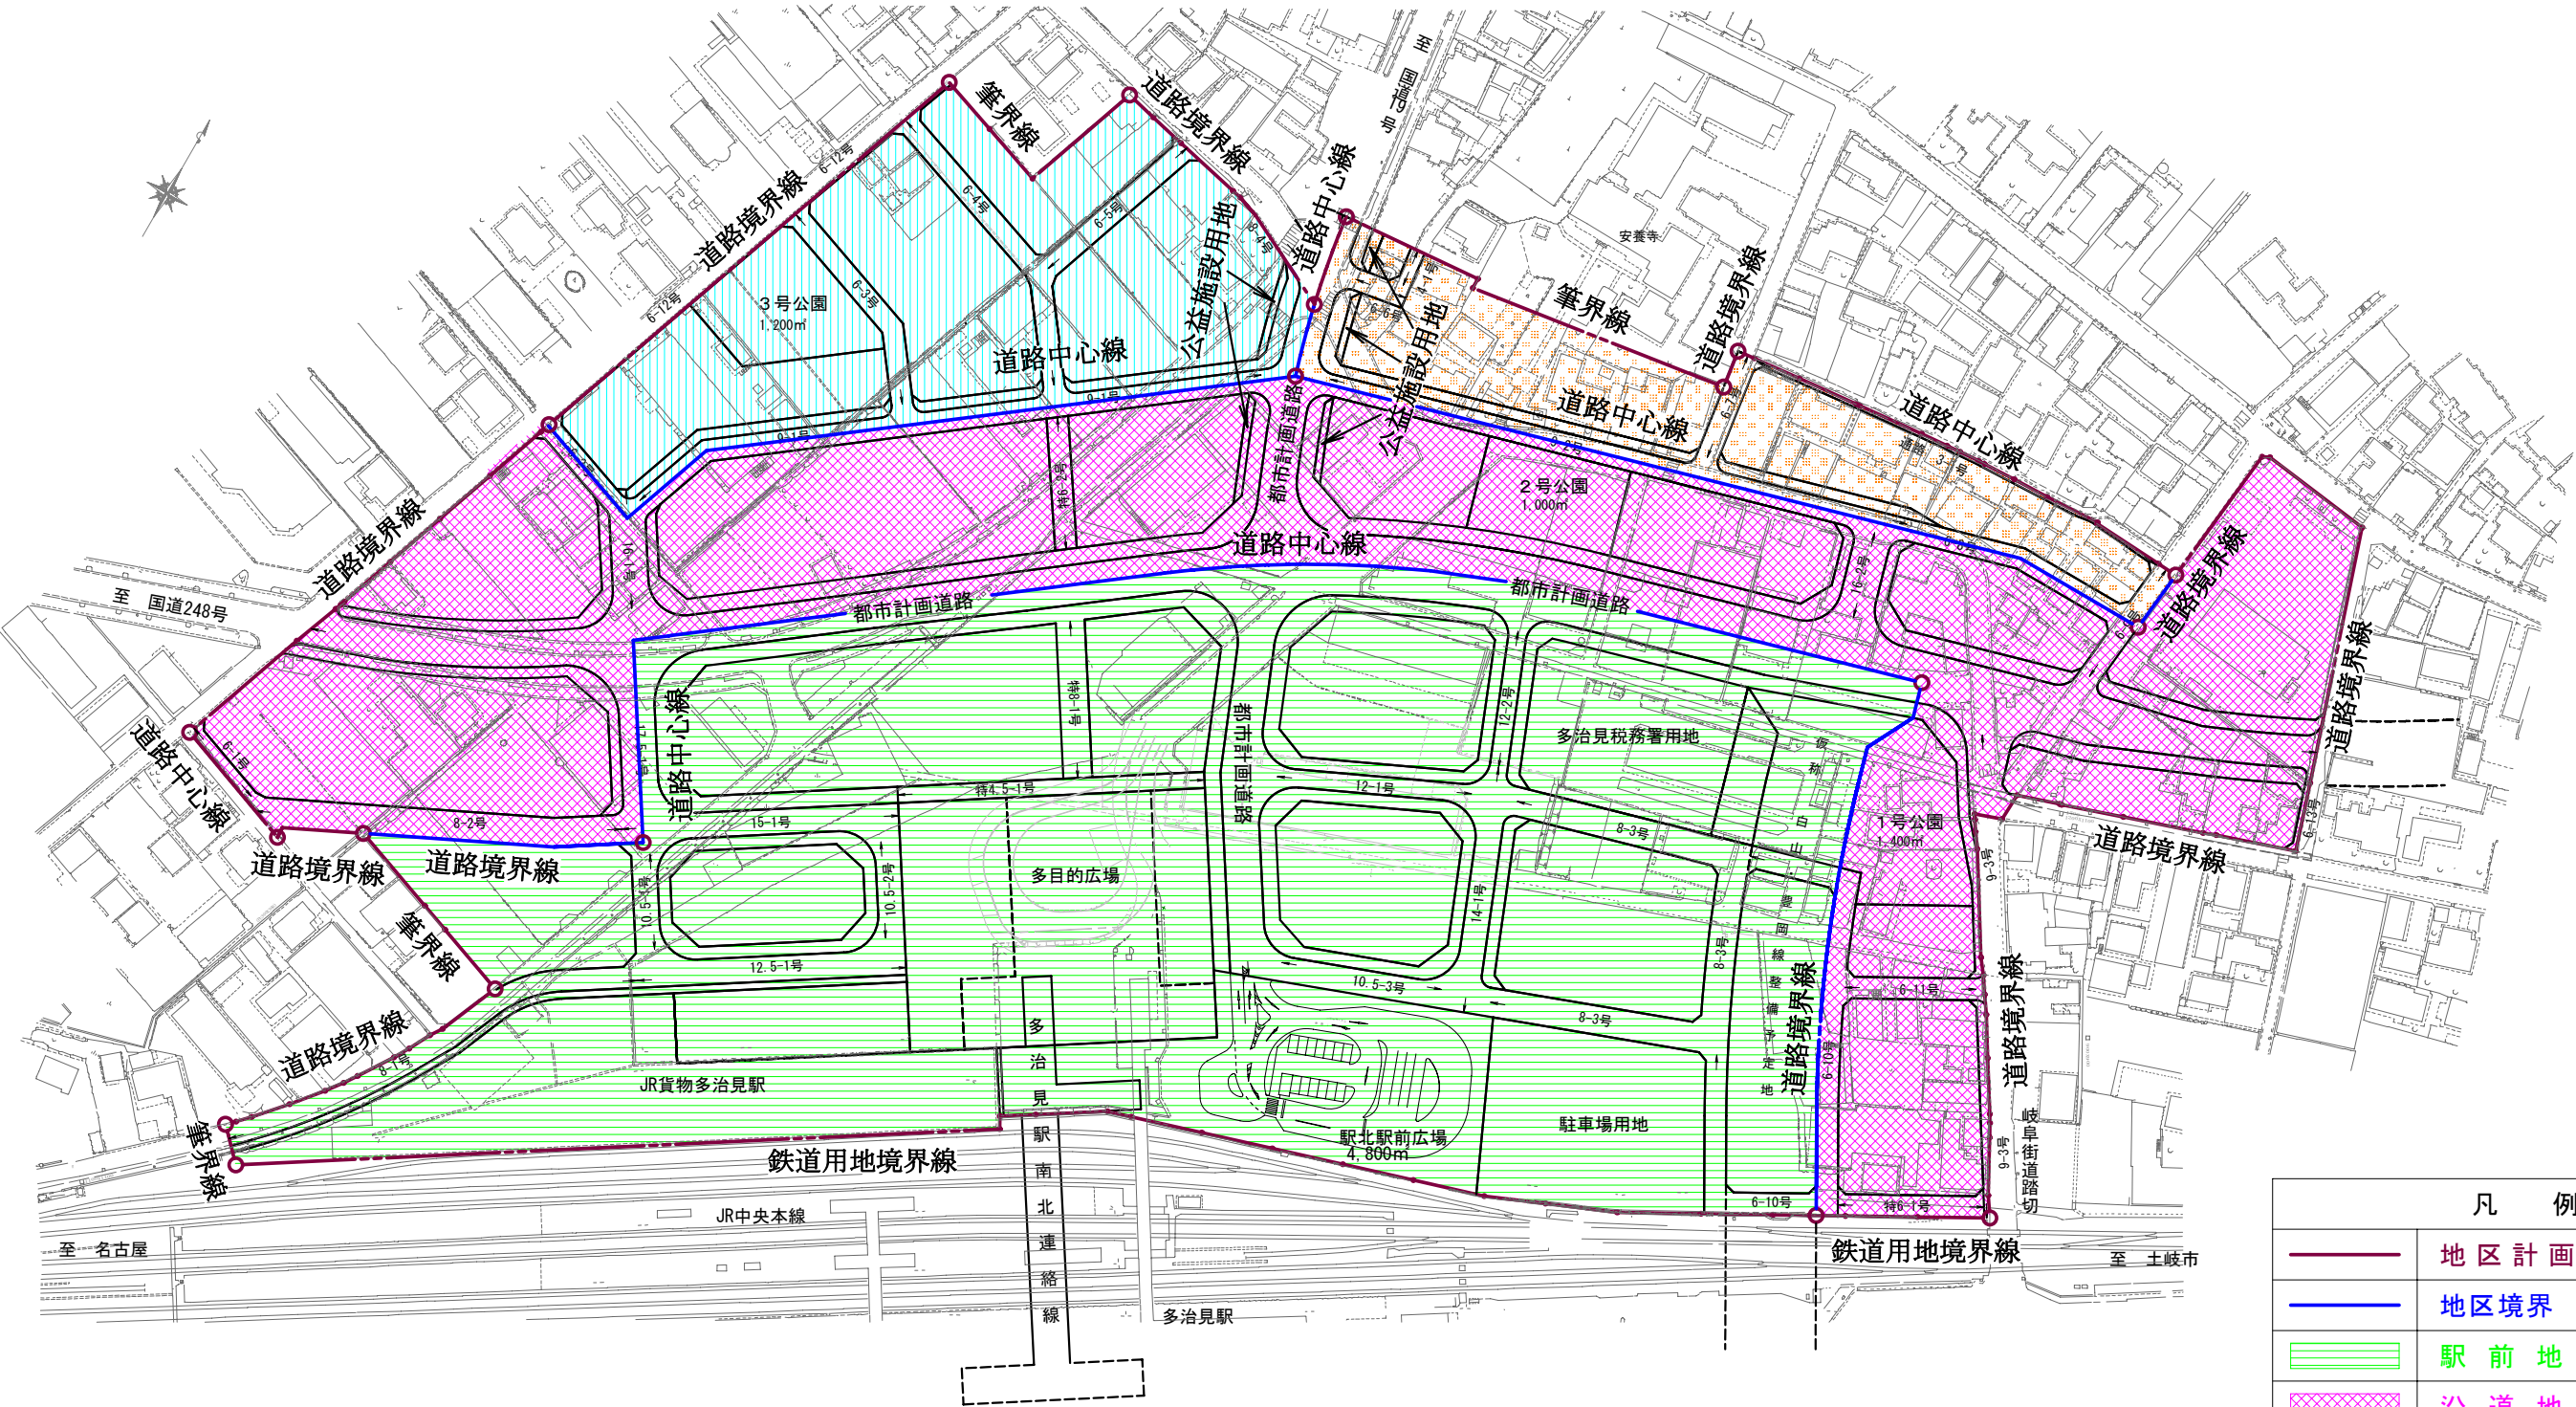

1 : 2,000

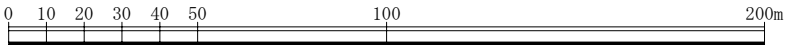

凡 例	
	地区計画区域
	地区境界
	駅前地区
	沿道地区
	住居1地区
	住居2地区