



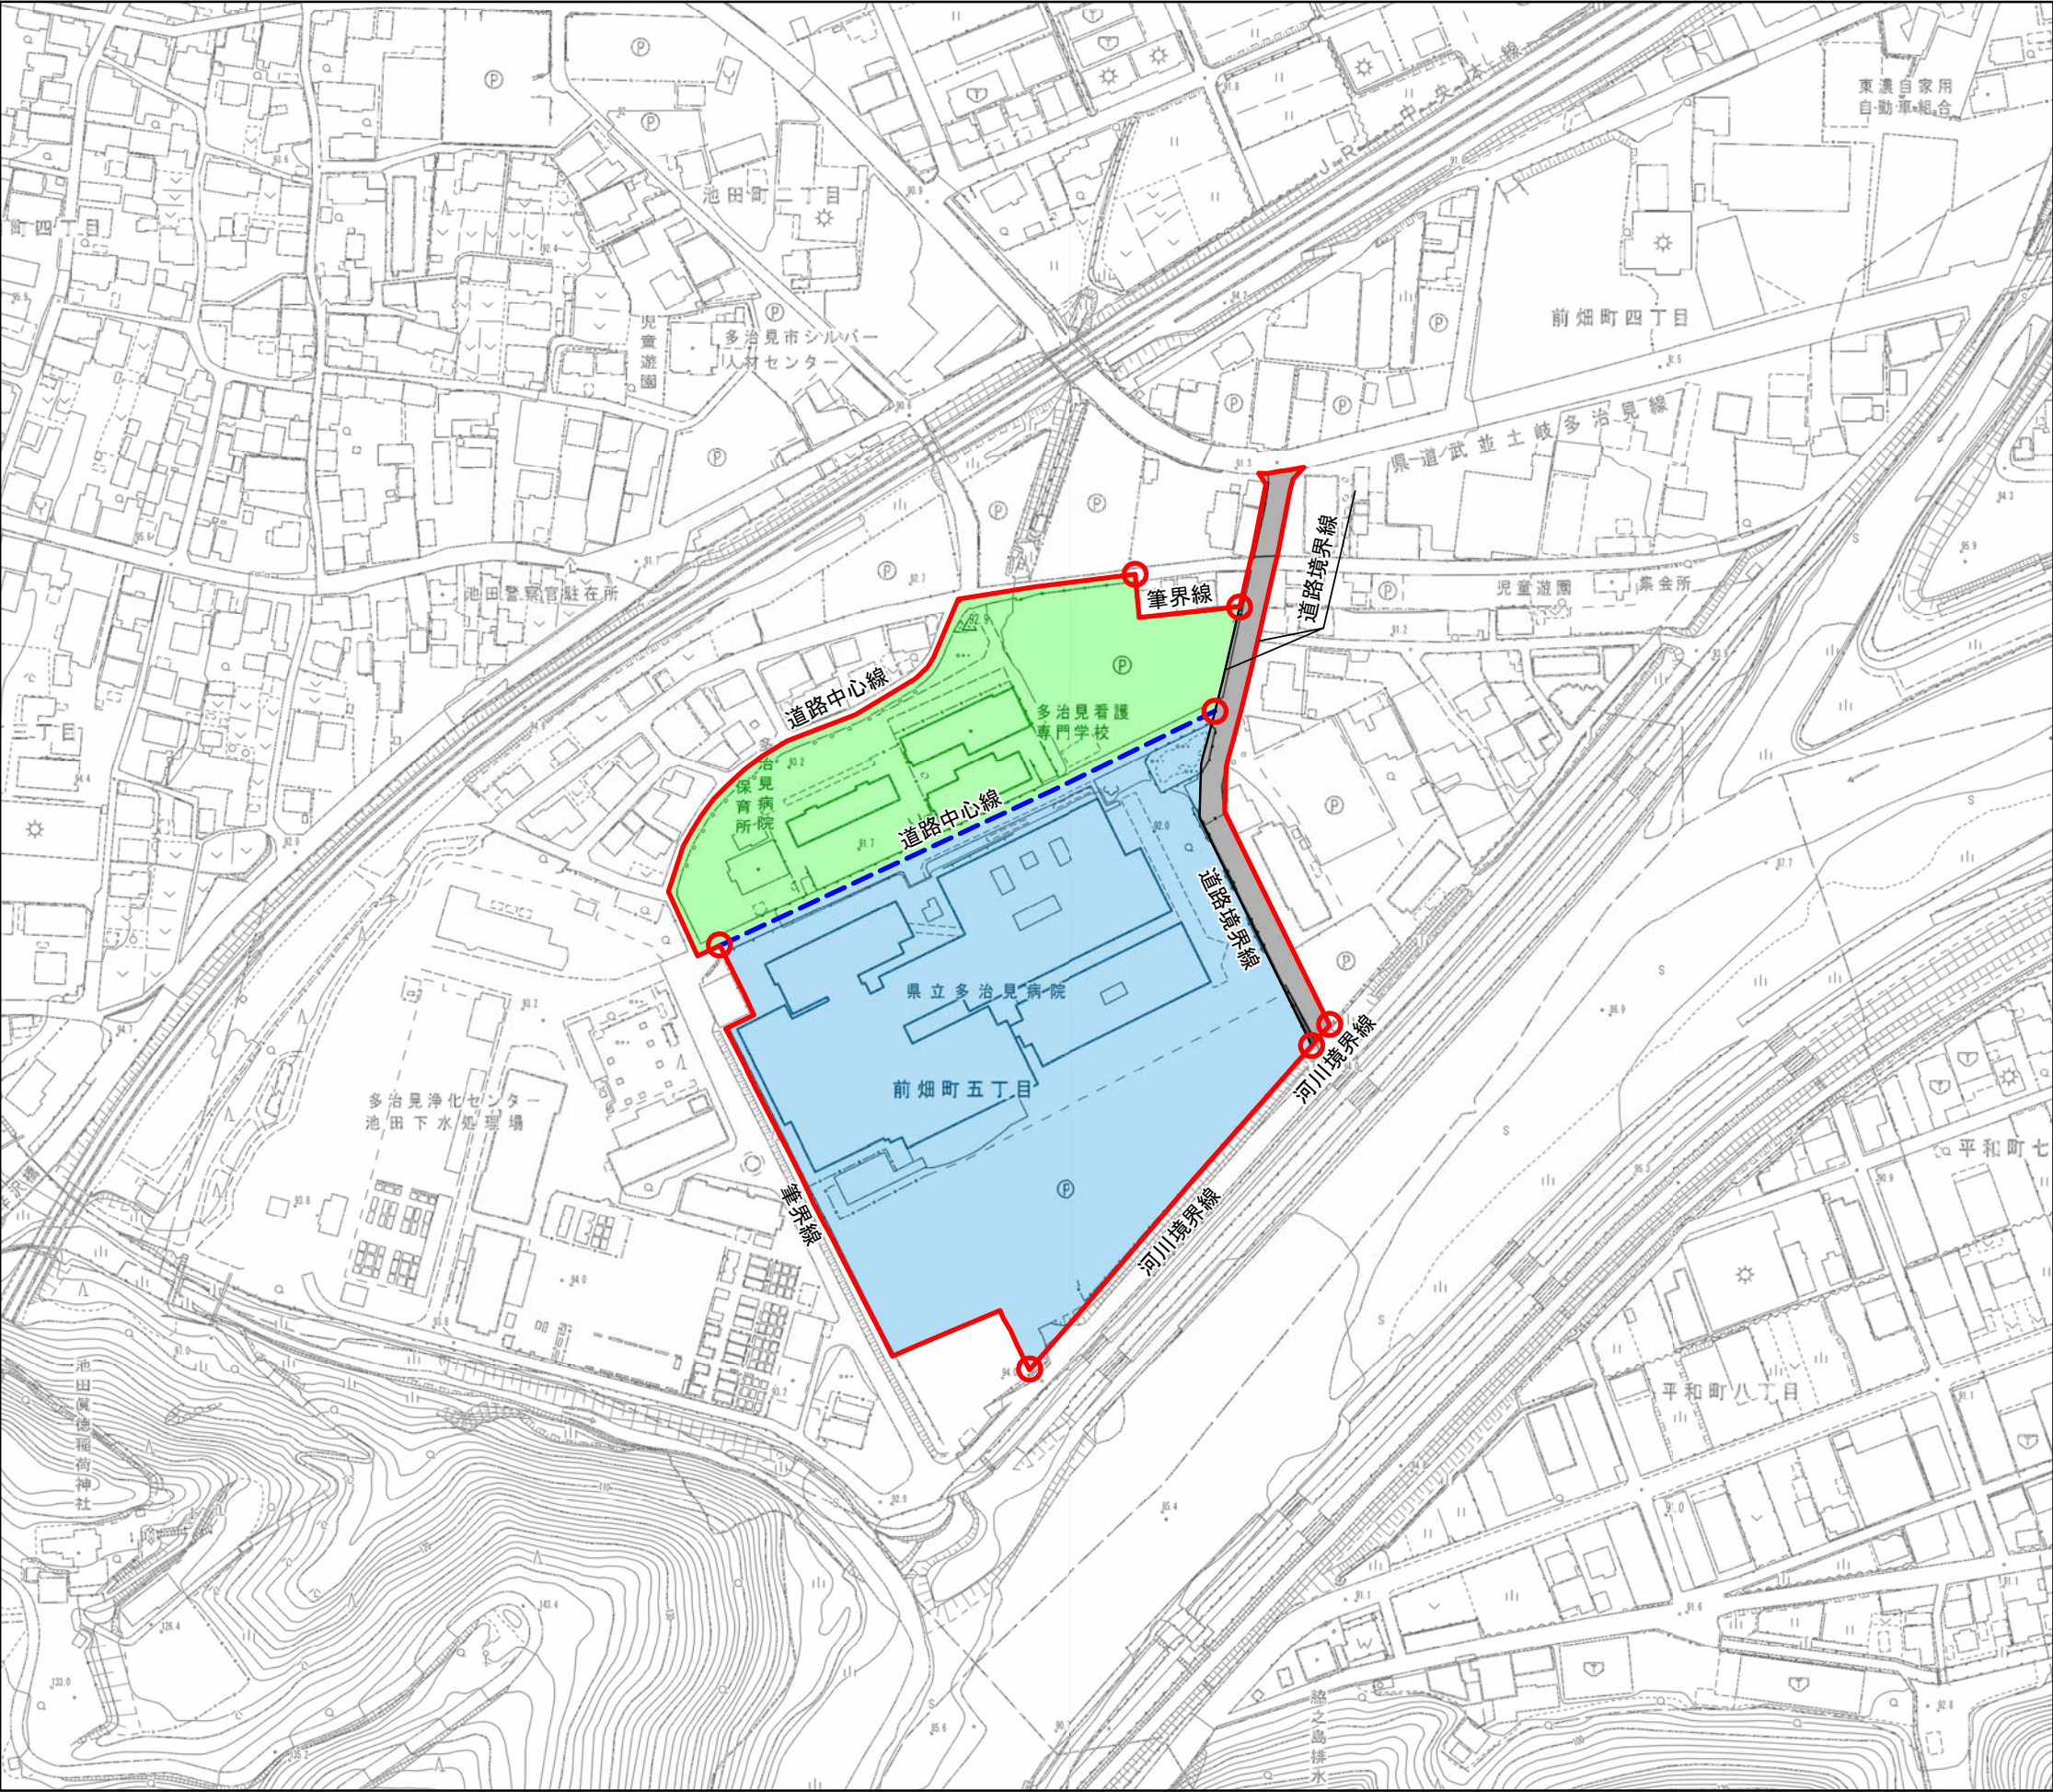

多治見都市計画地区計画の決定
計 画 図
【岐阜県立多治見病院地区地区計画】
S=1 : 2,500

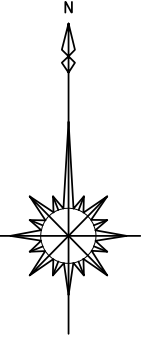

凡	例
	地区計画の区域
	医療施設地区
	関連施設地区
	計画道路 W=9.0 m
	地区整備計画地区の区分界