

公共下水道自費工事承認申請書

(あて先) 多治見市長 様				令和 2 年 10 月 11 日	
申請者				住所 多治見市日ノ出町2丁目15番地	
氏名 多治見 太郎				連絡先 0572-22-1111	
下水道法第16条の規定により、下記の通り公共下水道の施設に関する工事について承認を受けたいので申請します。					
記					
工 事 の 目 的		☐ 下水道管理設 ☒ 汚水枳新設 ☐ 汚水枳移設 ☐ 汚水枳変更 ☐ その他 ()			
工 事 の 場 所		所 在		多治見市 日ノ出町2丁目15番地	
		土地所有者		申請者の所有地	
		路 線 名		市道111111線 ☒ 車道 ☐ 歩道 ☐ その他	
工 事 概 要 (枳種類・取付管延長等)		取付管 VUφ150 L = 2.1m (2.5m) 塩ビ枳φ200 N = 1 基 H=0.93m 防護蓋 N = 1 基			
工 期		承認日より 月・日 間		工作物の構造	
		令和 2 年 12 月 28 日まで		別紙図面の通り	
		道路の復旧方法		原型復旧	
施 工 業 者 住 電 話 番 号		(株)〇〇設備 〇〇市〇〇町〇〇丁目〇〇番地 〇〇〇〇—〇〇—〇〇〇〇			
添 付 書 類		☒ 位置図 ☒ 平面・断面図 ☒ 構造図 ☒ 使用材料承認 ☒ 図写し ☒ 対象土地一覧表 ☒ 現況写真 ☒ 同意書 ☒ 台帳図 ☐ その他 ()			


上記申請について承認してよろしいか

課 長	リーダー	担 当

受	
付	
印	

位置図

1/1000

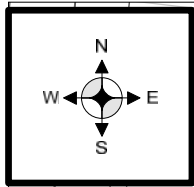

岐阜信用金庫
東多治見支店

日ノ出町一丁目

申請地

多治見市役所
本庁舎


J Aとうと
川南支店

山下町

日ノ出町二丁目

0 50m


現況図
S=1:200

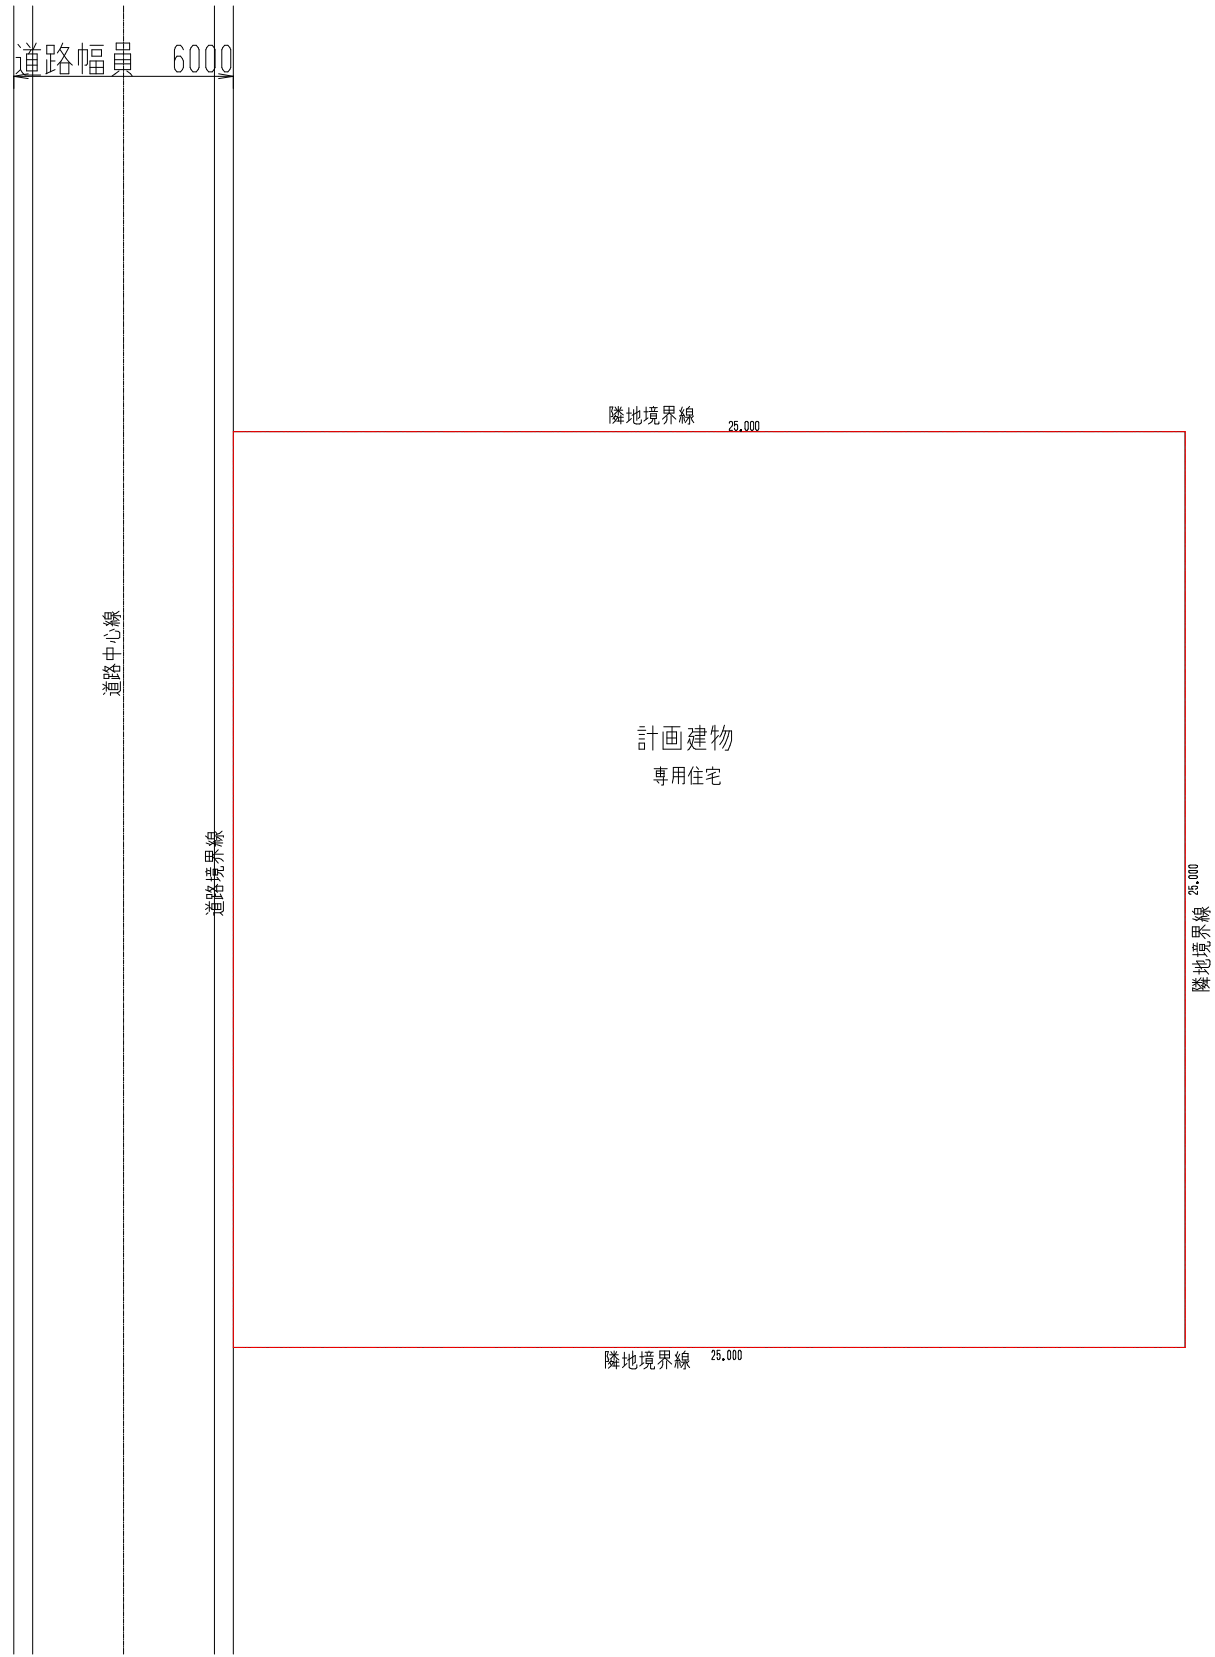

--	--	--	--	--	--	--

土地利用計画図


S=1:200

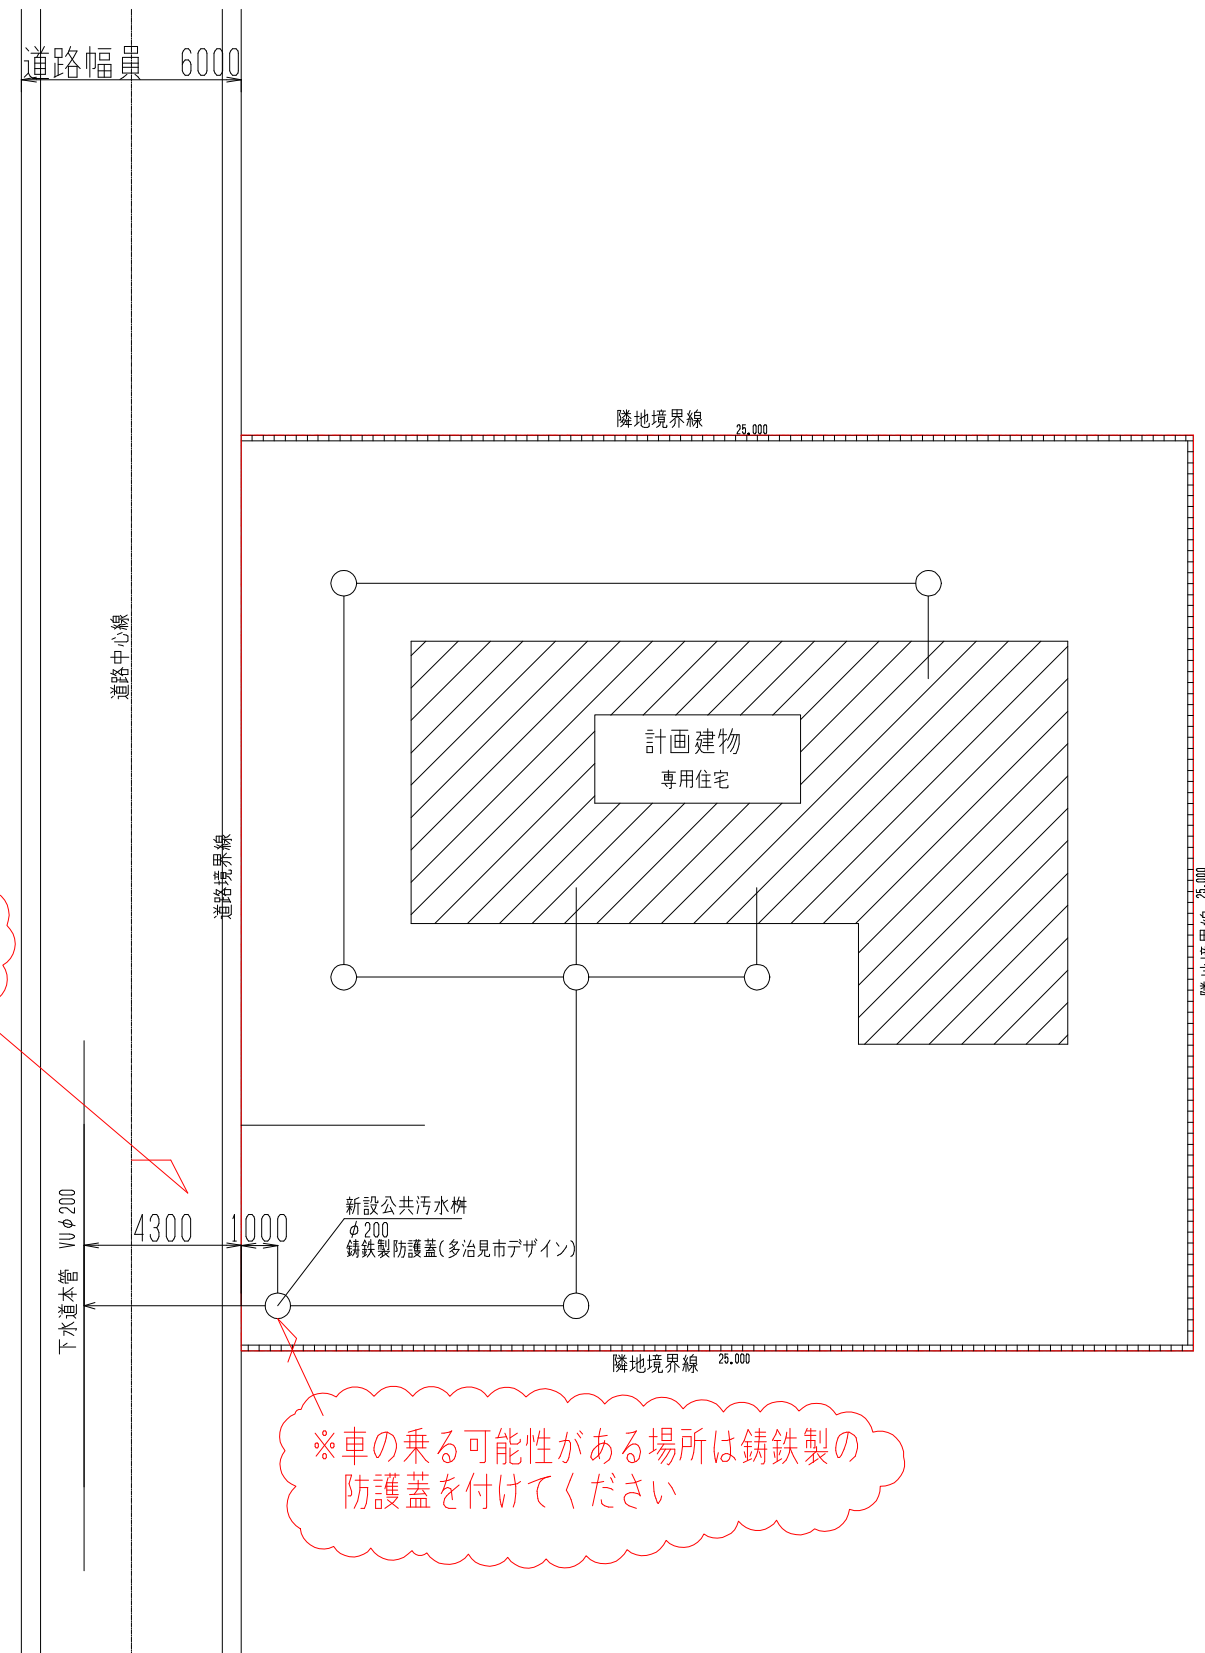

※開発区域内の分を「32条2項協議」で申請し、
区域外を「自費工事申請」にて申請してください。

※車の乗る可能性がある場所は鋳鉄製の
防護蓋を付けてください


計画断面図

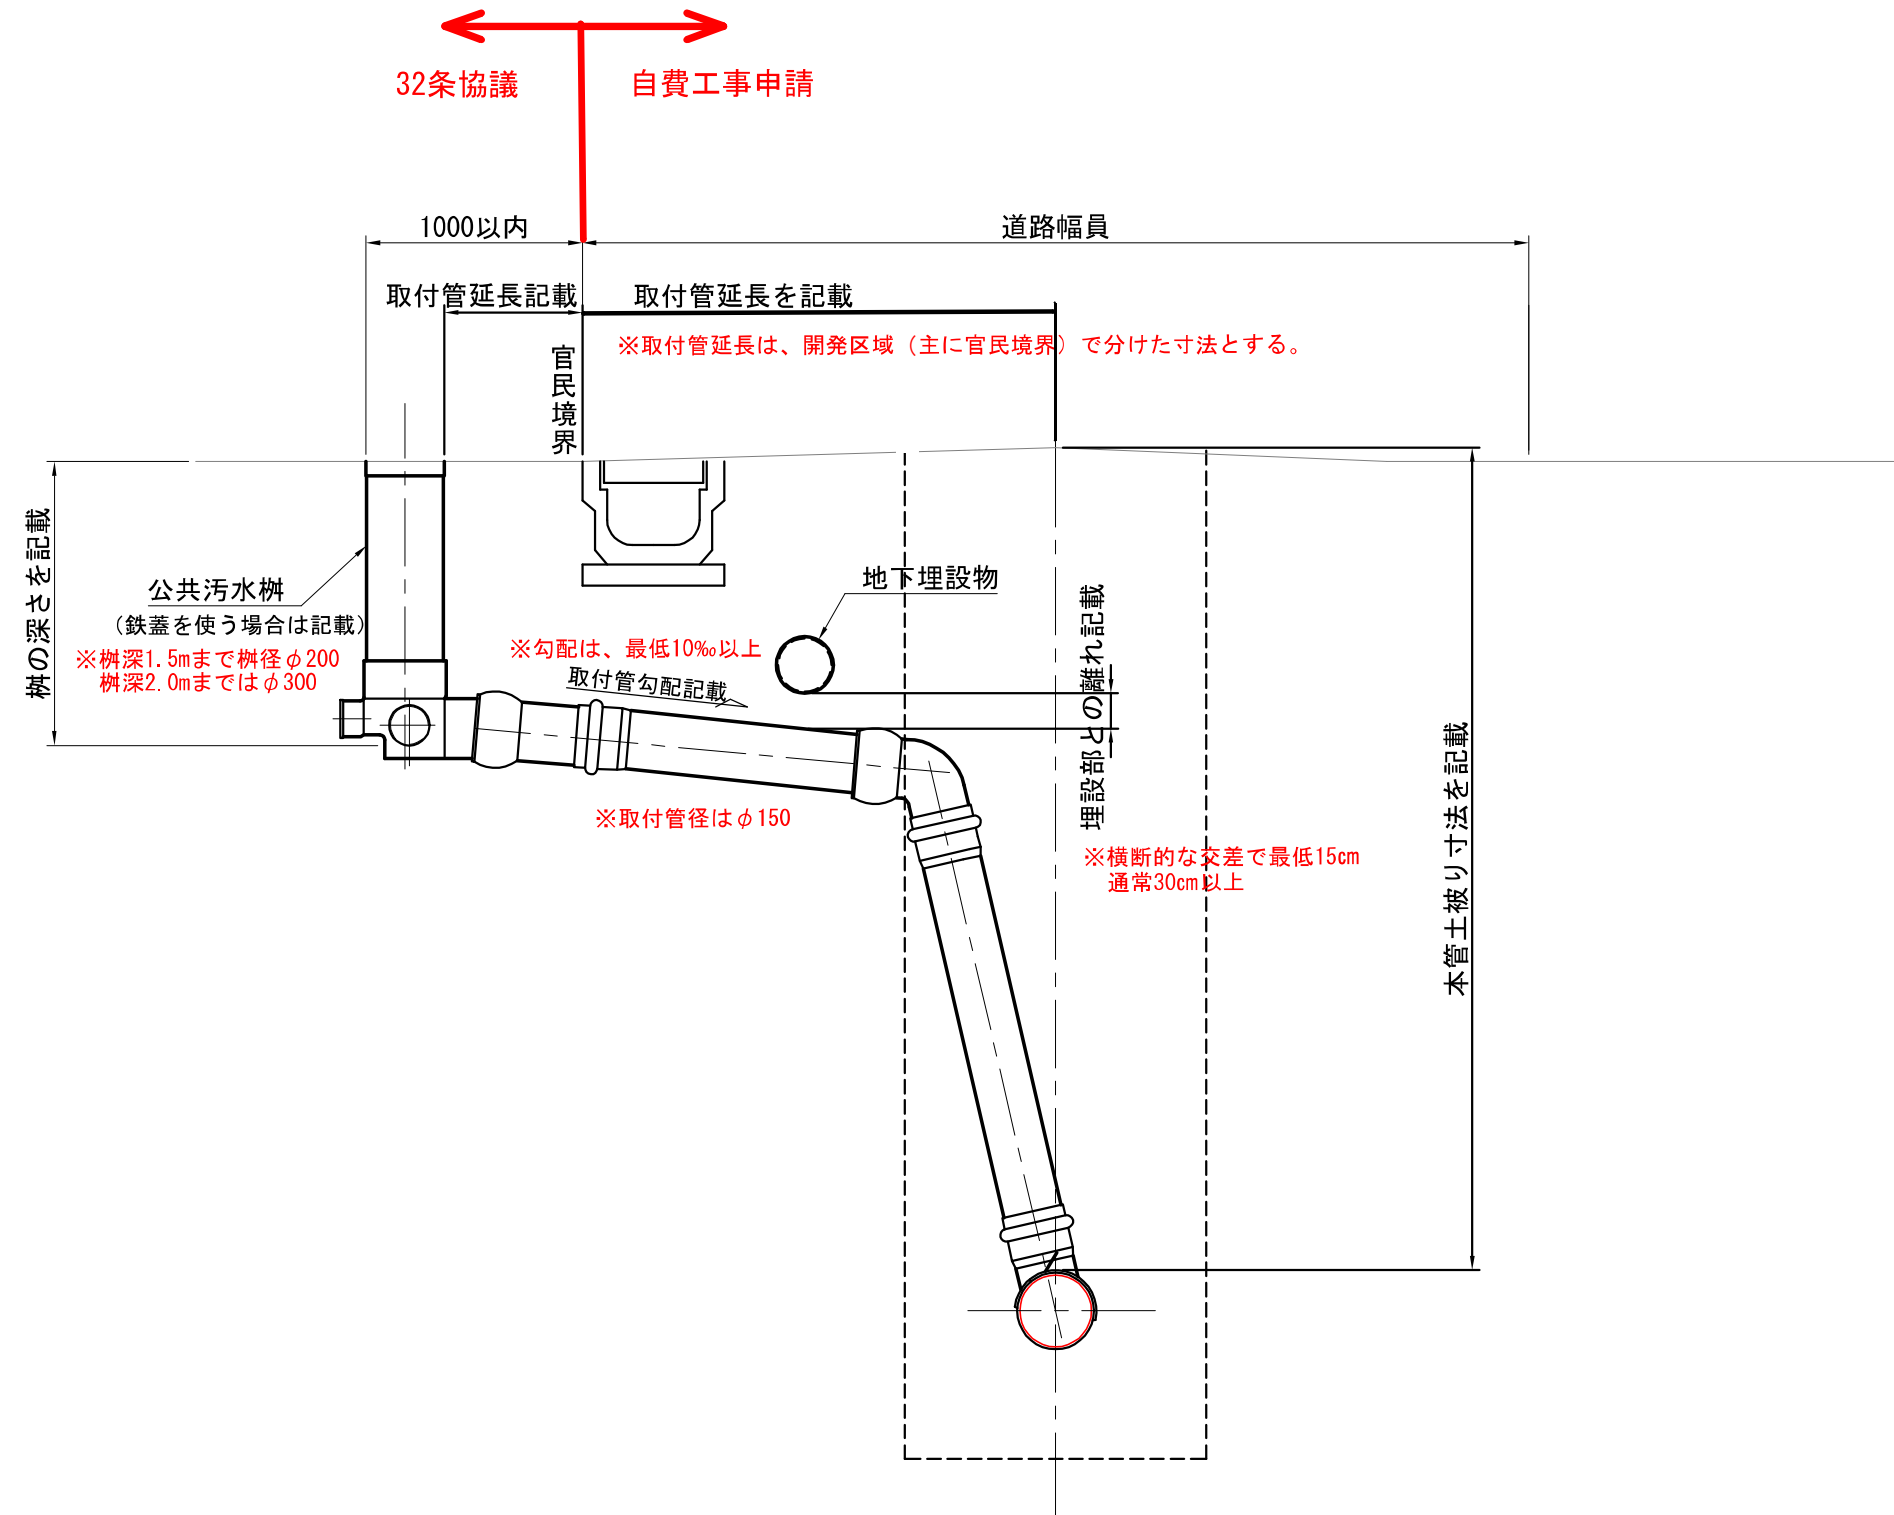

標準舗装復旧工定規図

S=1:NONE




市道部片側一車線

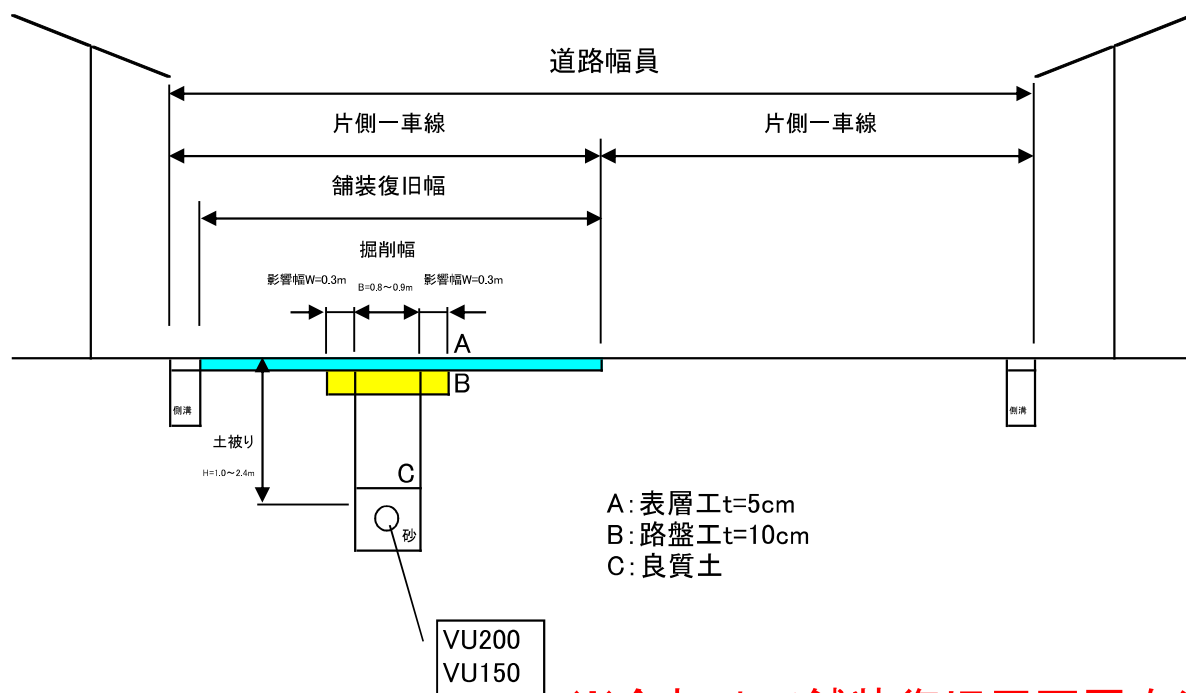


※合わせて舗装復旧平面図を添付

品 名	リブ付管用 コンパクト同径支管
略 号	

使用材料承認

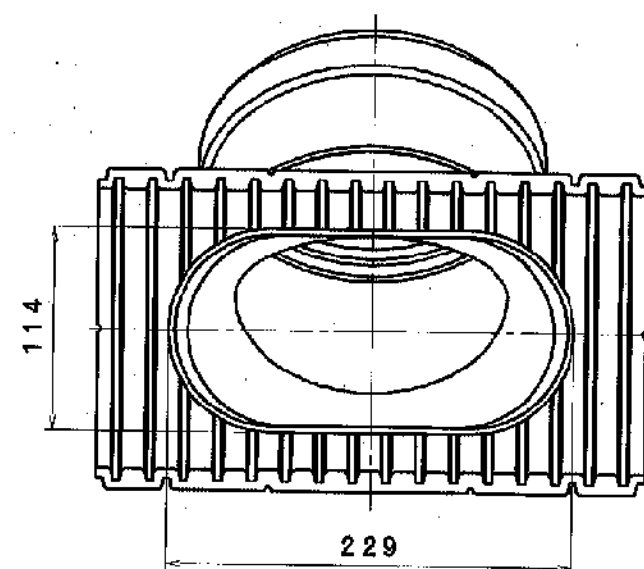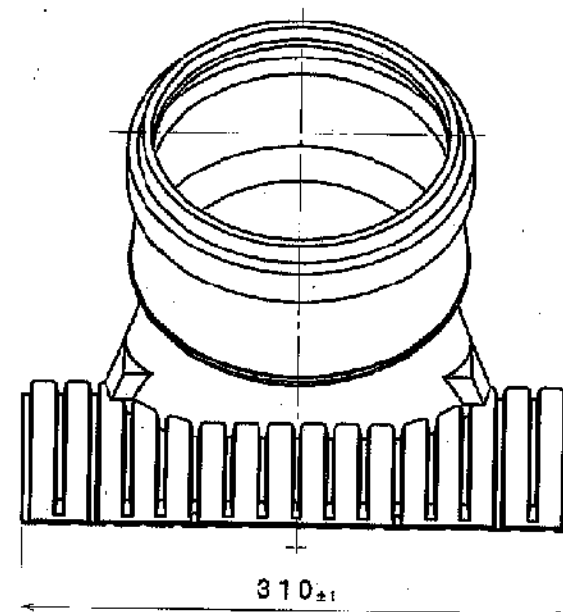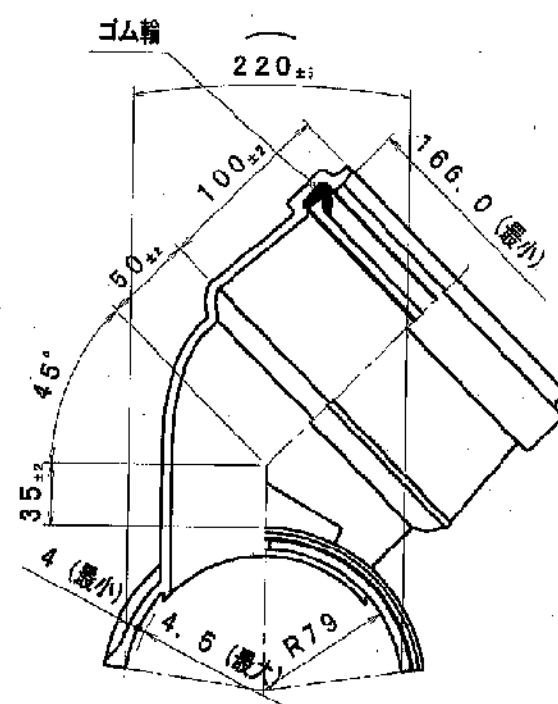

品 名	リブ付管用 コンパクト同径支管	年 月 日	
略 号		図 番	

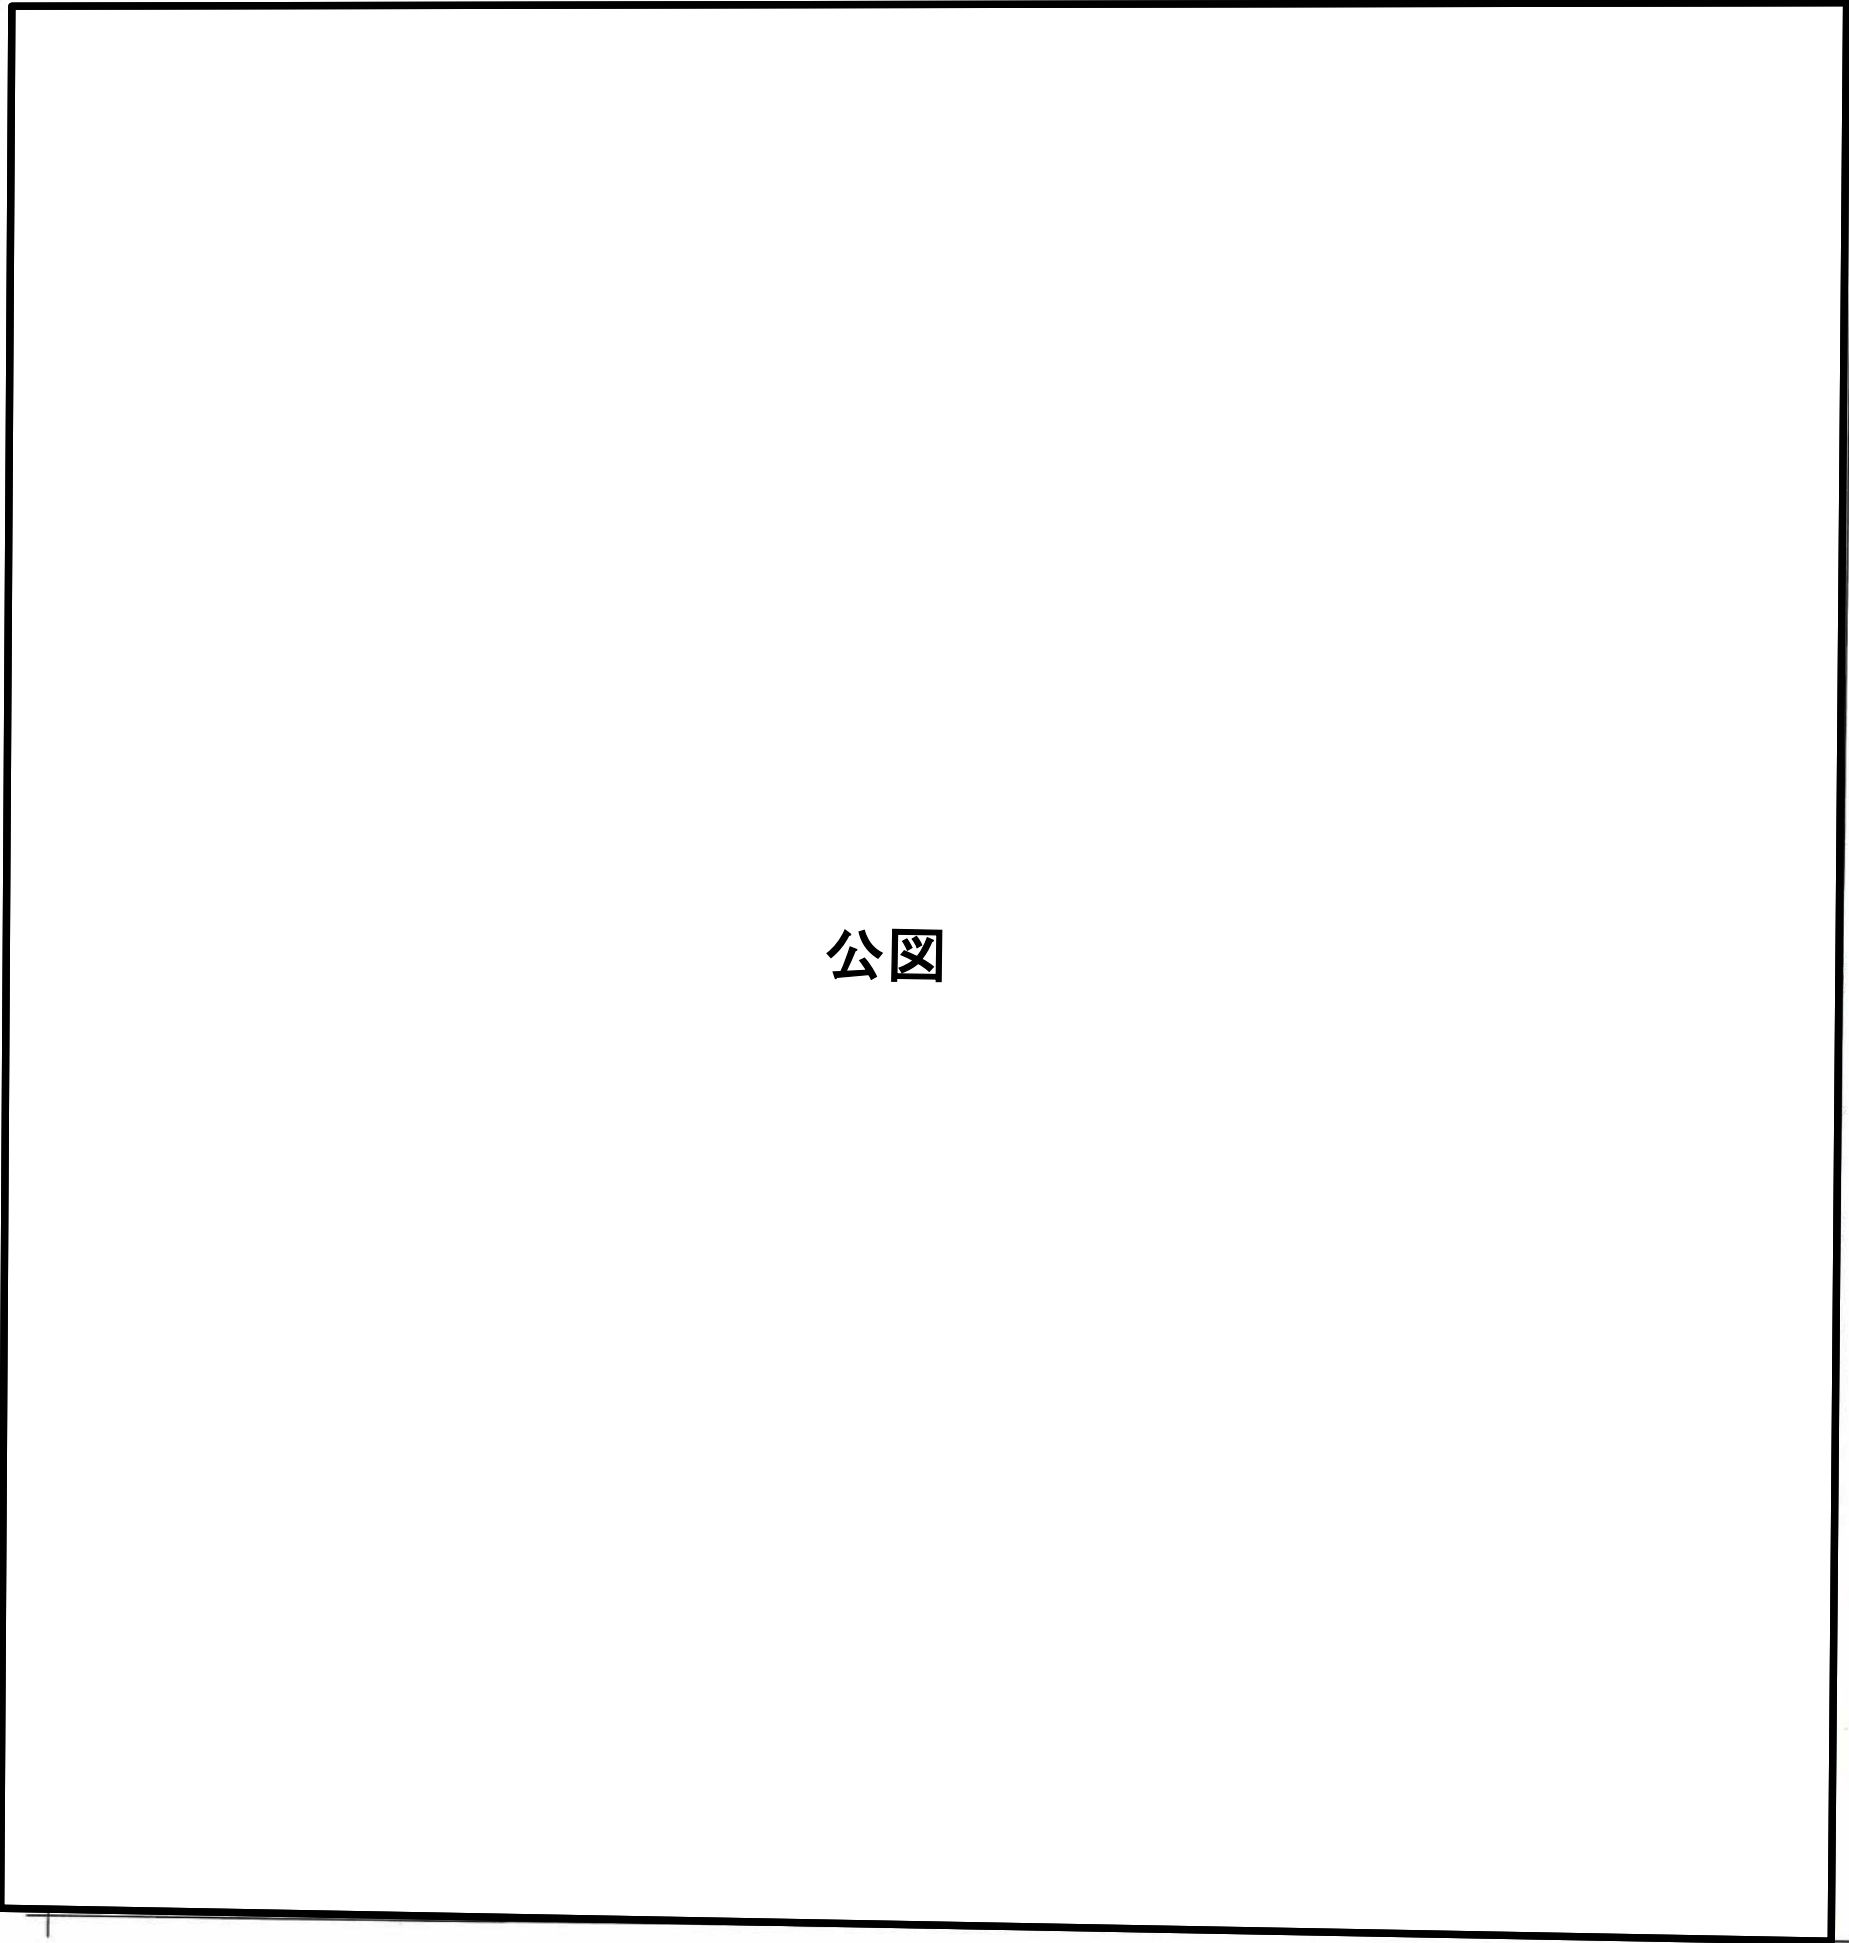

公図



請 求 部 分	所 在	多治見市				地 番	番			
出 力 縮 尺	1/1000	精 度 区 分		座 標 系 又 は 記 号		分 類	地図に準ずる図面		種 類	旧土地台帳附属地図
作 成 年 月 日					備 付 年 月 日 (原図)			補 事 記 項		

全部事項証明書

(土地)

表 題 部 (土地の表示)		謄製	不動産番号
地図番号	余白	筆界特定	余白
所 在	余白		
① 地 番	② 地 目	③ 地 積 m ²	原因及びその日付〔登記の日付〕
	山林		余白
余白	余白	余白	

権 利 部 (甲 区) (所有権に関する事項)			
順位番号	登 記 の 目 的	受付年月日・受付番号	権 利 者 そ の 他 の 事 項

※開発申請で使用する一筆調書でも可

対 象 土 地 一 覧 表

利 用 対 象 土 地	台帳地目	現況地目	台帳地積
町 丁目 番地の			m2
町 丁目 番地の			m2
※ 自費工事の対象となる土地を全て記入のこと。

※ 対象土地の地積が上記台帳地積と大きく異なる場合は、上下水道課に申し出ること。

現況写真

計画汚水樹φ200 H=0m

計画取付管VUφ150 L=0m

No. 1

申請地東から西を望む

No. 2

申請地北から南を望む

No. 3

申請地南から北を望む

※申請者と土地所有者が異なる場合のみ添付

参考様式3

開 発 行 為 施 行 同 意 書

(開発行為申請者)

住 所 多治見市 番地 ！


氏 名 様
(名称及び代表者)

私が、権利を有する土地又は建築物その他の工作物について、あなたが都市計画法の規定に従い開発行為を行うことに同意します。

なお、当該土地又は建築物その他の工作物が公共施設の用に供する土地又は建築物その他の工作物となる場合があっても、異議ありません。

土地又は建築物 その他の工作物 の所在及び所在	地 目 又 は 建 築 物 そ の 他 の 種 類	地 積	権利の種類	同意年月日	権利者の住所	権利者の氏名及び印
	山林 山林 宅地	198㎡ 148㎡ 148.17㎡	所有権 所有権 所有権			
				・ ・		
				・ ・		
				・ ・		
				・ ・		
				・ ・		

予定建築物 の 用 途	専用住宅
----------------	------

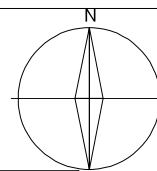

1:1571

下水道台帳施設平面図

台帳平面図



この図面は参考図であり、内容を証明するものではありません。
また、表示される下水道情報は、現地を正確かつ詳細に測量したものではありません。
位置については、道路、家形、下水道本管、下水道取付管など現地と異なる場合があるため、必ず現地調査
確認の上ご利用ください。
本台帳図により提供される地図及び下水道情報等の全部または一部を複製し、利用することを強く禁ずる。

多治見市