

# 管理予定者との協議経過書

(都市計画法第32条第2項の協議)

空欄

年 月 日

多治見市長 様

申請者住所氏名(名称及び代表者名)

(住所) ○○○○○○○○○

(氏名) △△△△ 印

管理予定者職氏名(協議者)

多治見市日ノ出町2丁目15番地

多治見市長 古川雅典 印

## 代表地番、他○○筆と記入



地内で行う都市計画法に基づく開発行為に関する工事により設置される公共施設等について、当該公共施設等を管理することとなる者と次のとおり協議しました。

協議した公共施設の名称	管理者となる者	概要		費用の負担	摘要
		延長	面積		
下水道	施設等の協議結果のとおり	施設等の協議結果のとおり		事業者全額負担	施設等の協議結果のとおり

(注) 摘要欄には、公共施設の管理方法及び土地の帰属について記入すること。

上記の通り、記入

空欄

年 月 日

多治見市長 様

開発許可申請者

住 所 ○○○○○○○○

氏 名 △△△△ 印

(名称及び代表者名)

(電話 ○○○ - ○○○○)

## 公共施設管理者の協議申請書

(都市計画法第32条第2項の協議)

都市計画法第32条の規定により、開発行為に関する公共施設について、開発行為又は開発行為に関する工事を行うことにご意見くださるよう申請します。

例

各筆調書と合わせる


公共施設の名称	位 置	延 長	面 積	摘 要
下水道施設	○町○丁目○番、水路の一部			
本管	下水道計画平面図の通り	41.00m		PRP φ 150
マンホール	、		3.0 基	0号マンホール
汚水樹	、		8.0 基	塩ビ φ 200
取付管	、	21.55m		VU φ 150

※ 添付書類 位置図・公図写し・現況図(平面図、断面図)  
土地利用計画図(平面図、断面図)  
公共施設に関する図面・構造図  
現況写真・各筆調書・その他管理者が必要と認める書類

土地利用計画図の数値と合わせる

# 位置図

1/1000

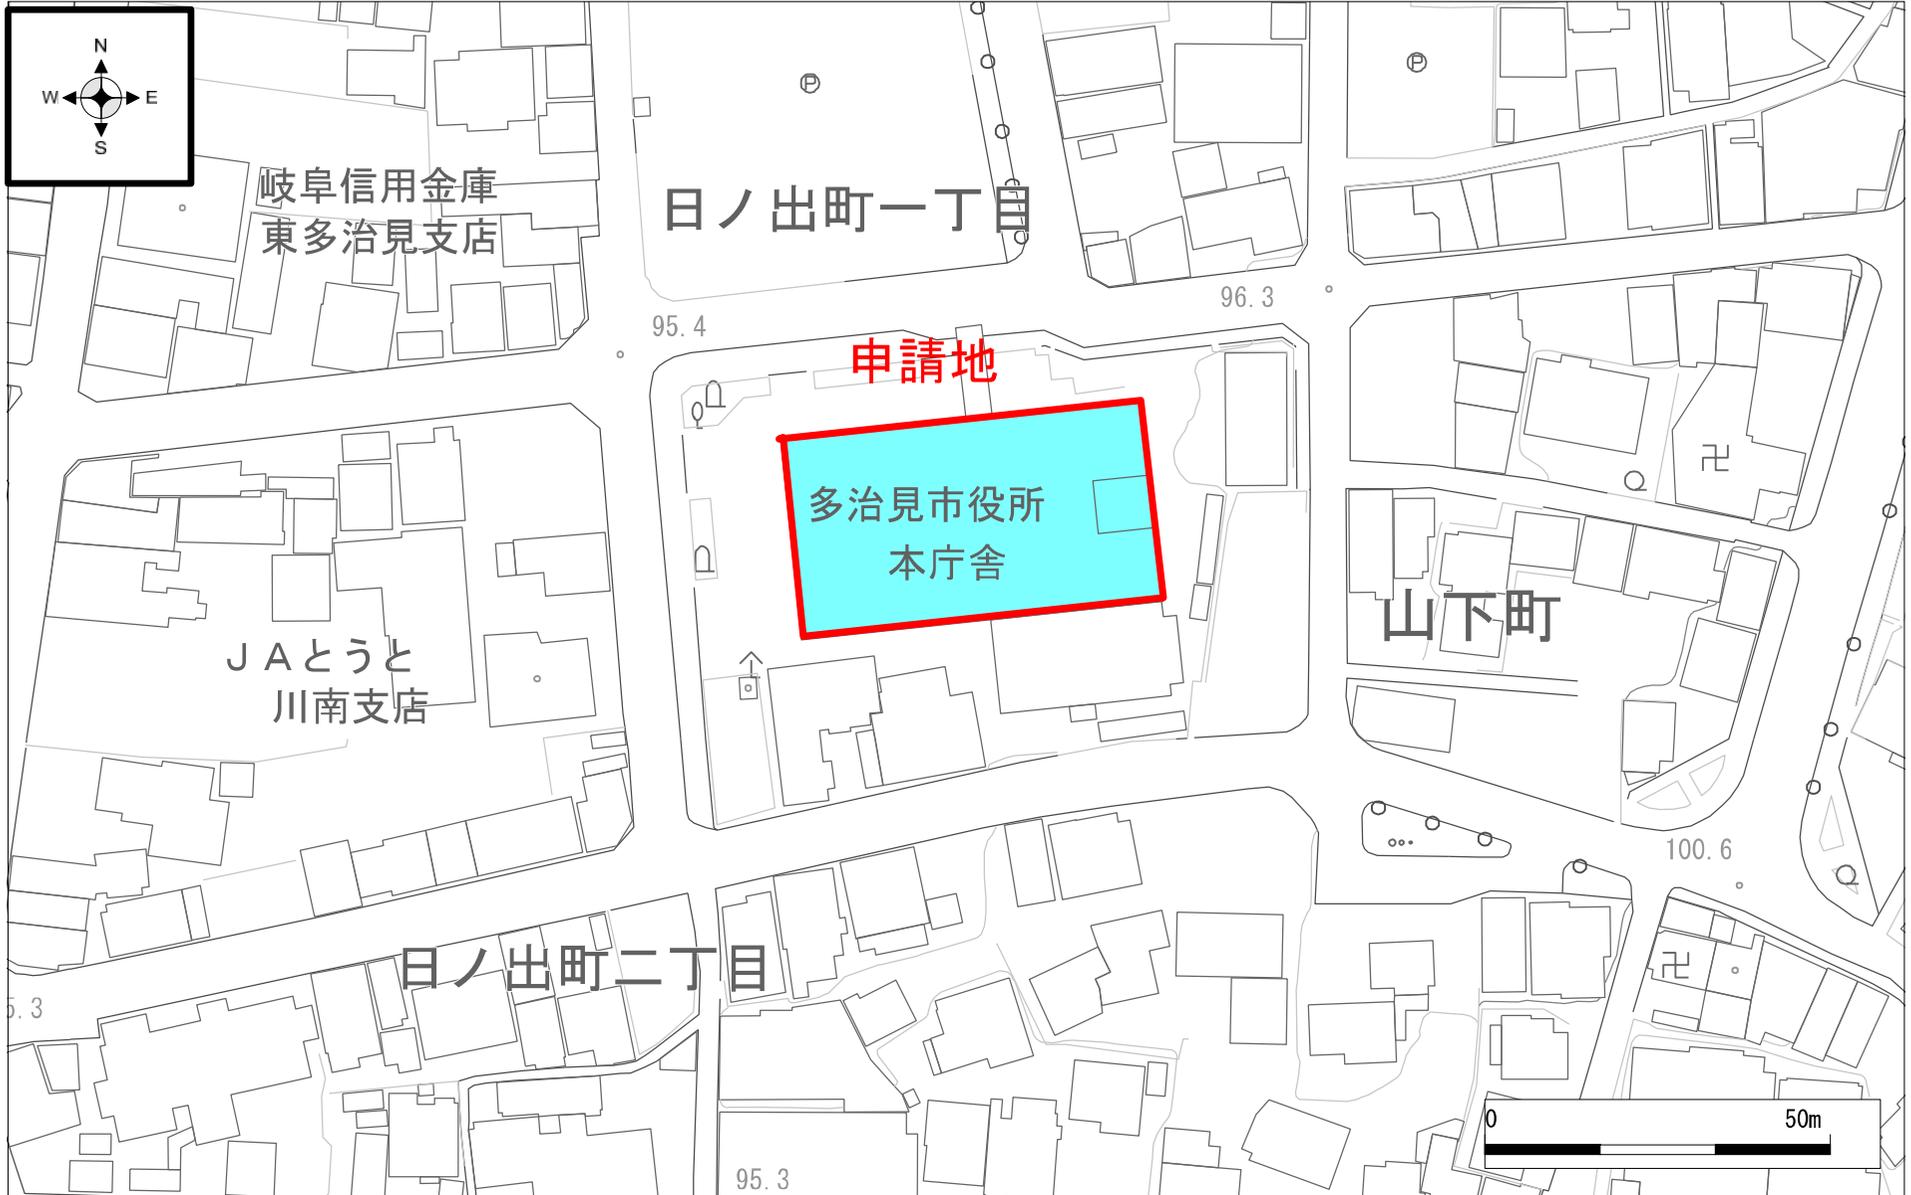

公図



請求部分	所在	多治見市				地番	番
出力尺	1/1000	精度区分	座標系 番号又は 記号	分類	地図に準ずる図面	種類	旧土地台帳附属地図
作成年月日	備付年月日 (原図)			補事項			

登記事項証明書



全部事項証明書

(土地)

表題部 (土地の表示)		複製	不動産番号
地図番号	余白	筆界特定	余白
所在		余白	
①地番	②地目	③地積㎡	原因及びその日付〔登記の日付〕
	山林		余白
余白	余白	余白	


権利部 (甲区) (所有権に関する事項)			
順位番号	登記の目的	受付年月日・受付番号	権利者その他の事項

※申請者と土地所有者が異なる場合、土地所有者の開発行為同意書を添付

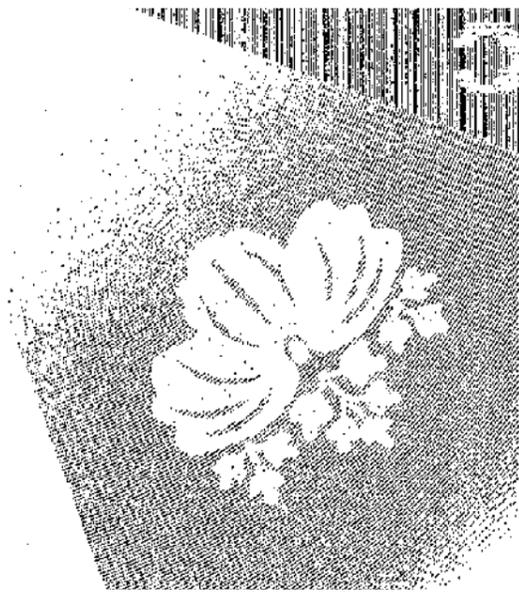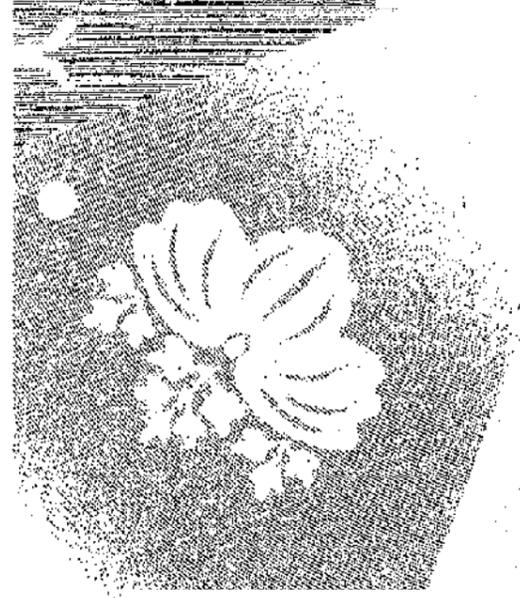

# 現況図


S=1:200

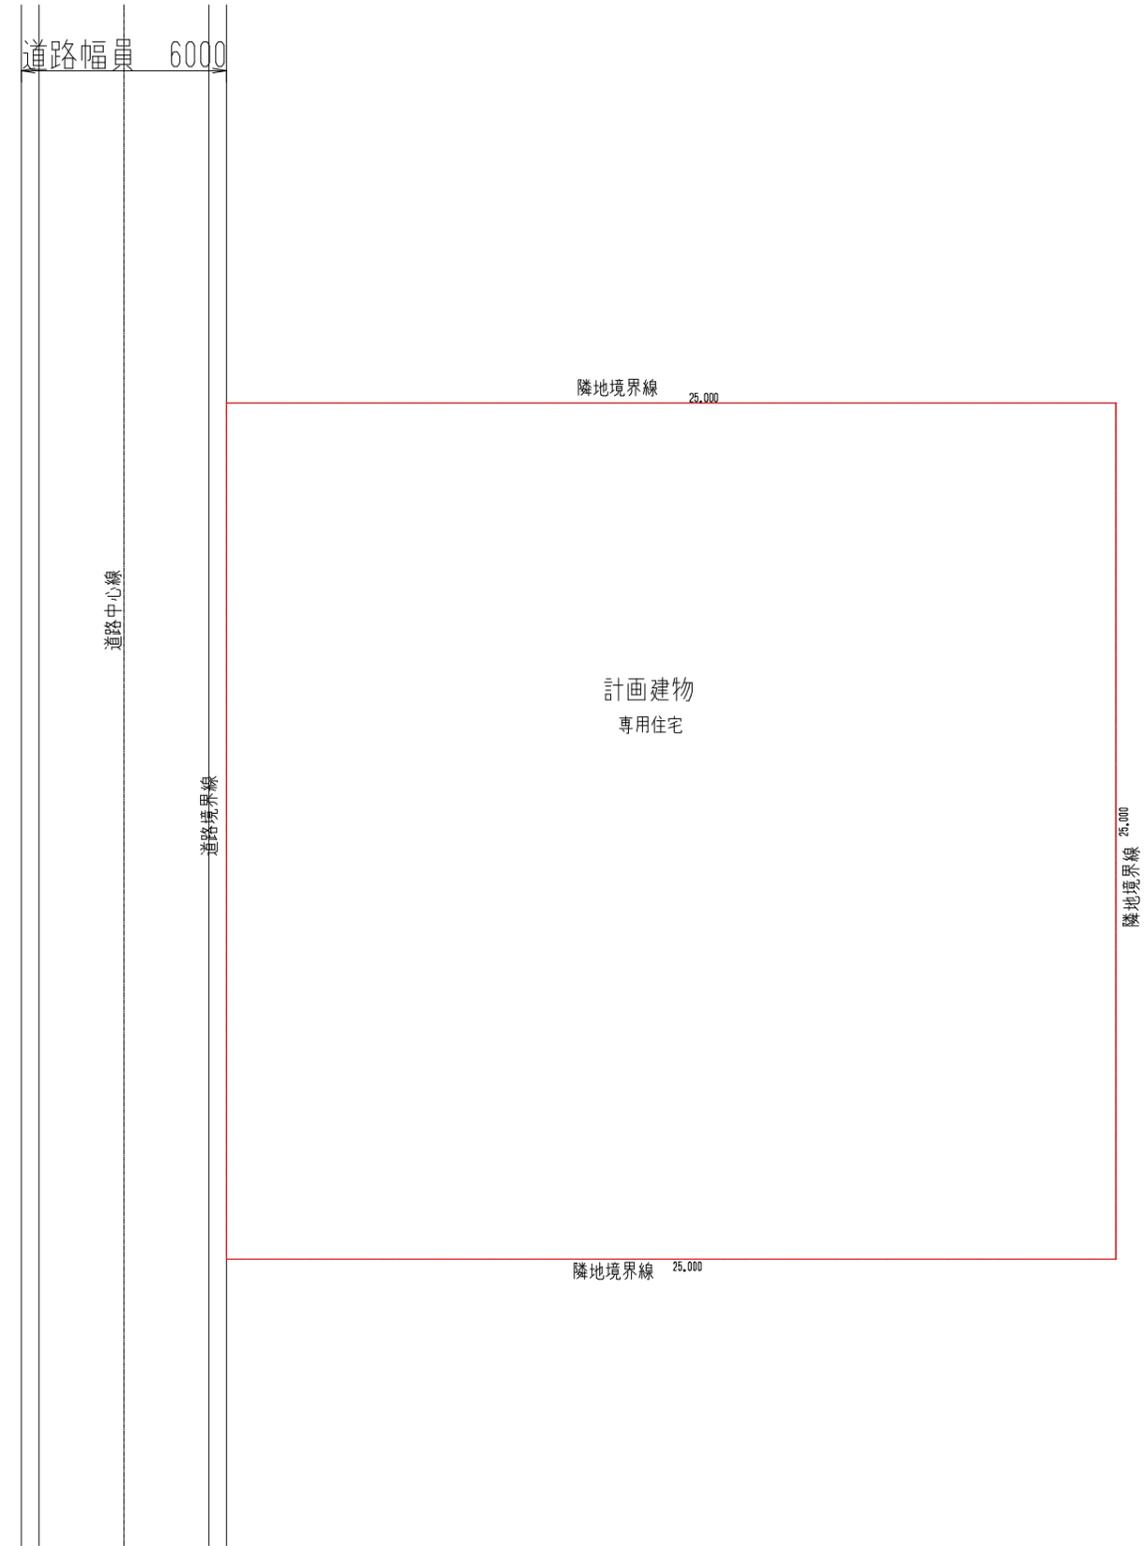

--	--	--	--	--	--	--

# 土地利用計画図


S=1:200

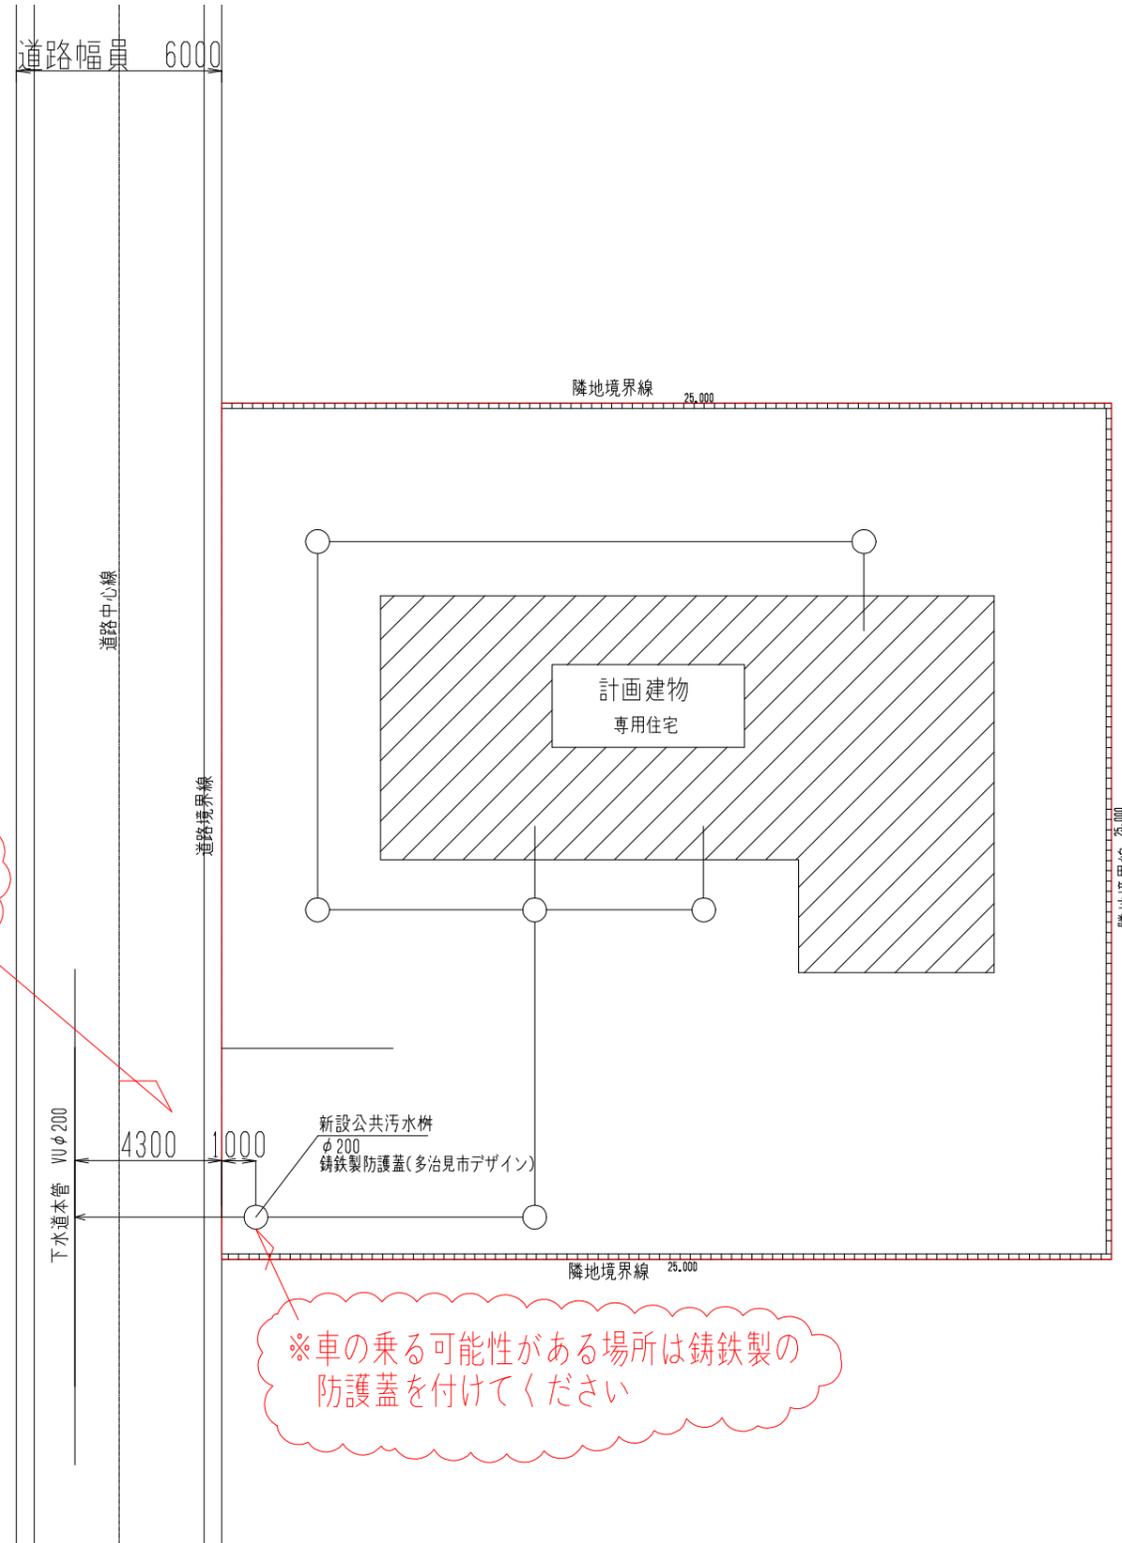


※開発区域内の分を「32条2項協議」で申請し、  
区域外を「自費工事申請」にて申請してください。

※車の乗る可能性がある場所は鑄鉄製の  
防護蓋を付けてください

# 計画断面図

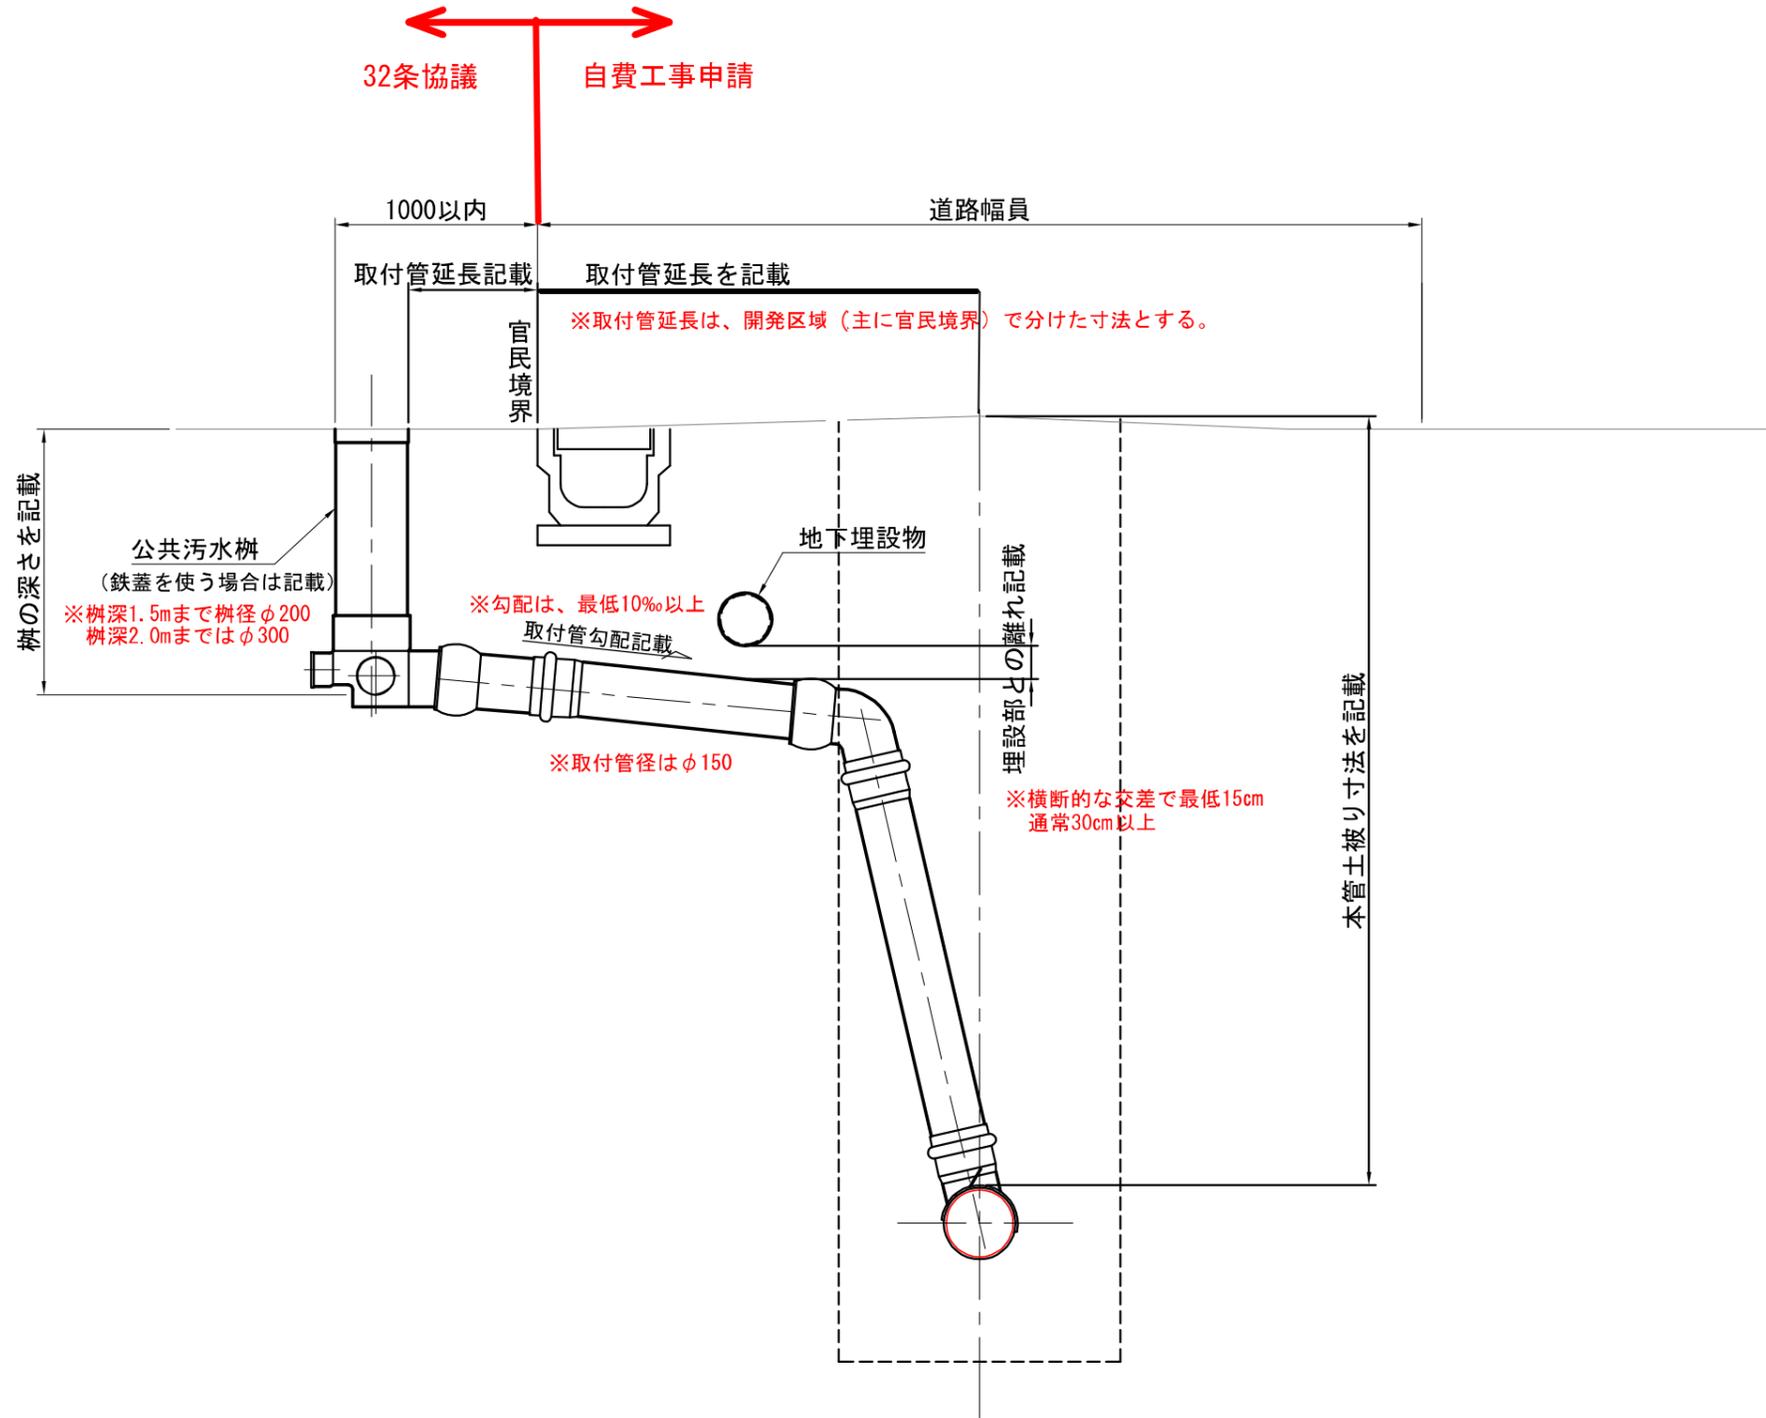

# 計画縦断図

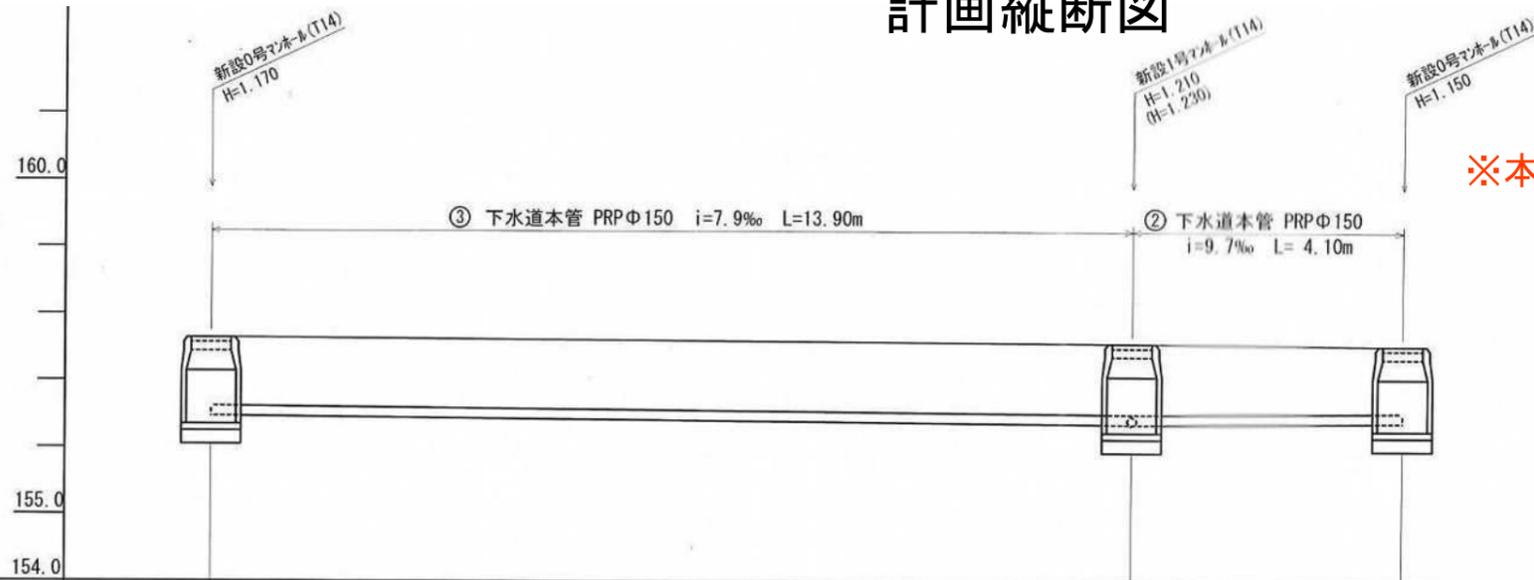


※本管を入れる場合は、縦断図も必要になります。

管種	PRPΦ150 (リブ付) 管渠延長 13.075m		PRPΦ150 (リブ付) 管渠延長 3.275m	
勾配	L=13.90m i=7.9‰		L=4.10m i=9.7‰	
土被り	1.02	1.06 (1.08)	1.00	
人孔深	1.170	1.210 (1.230)	1.150	
掘削深	1.27	1.33	1.25	
管底高	156.470	156.360 (156.340)	156.400	
地盤高	157.64	157.57	157.55	
追加距離	13.90	0.00	4.10	
区間距離	13.90	0.00	4.10	
測点	0号マンホール (新設)	1号マンホール (新設)	0号マンホール (新設)	


# 1号組立マンホール構造図 (内径900mm)

(参考図)


横断面図

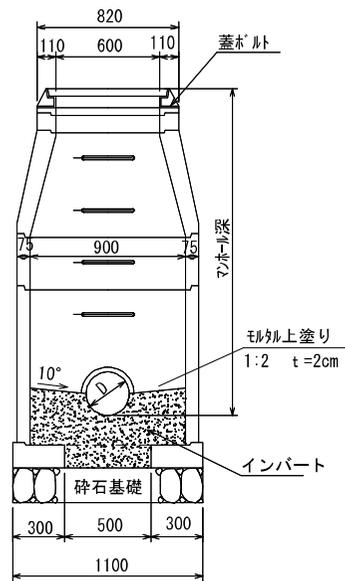

平面図

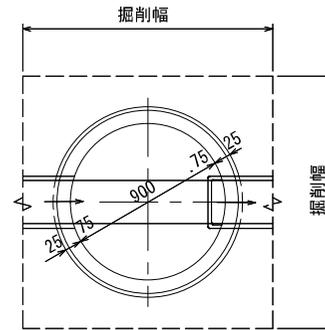


縦断面図

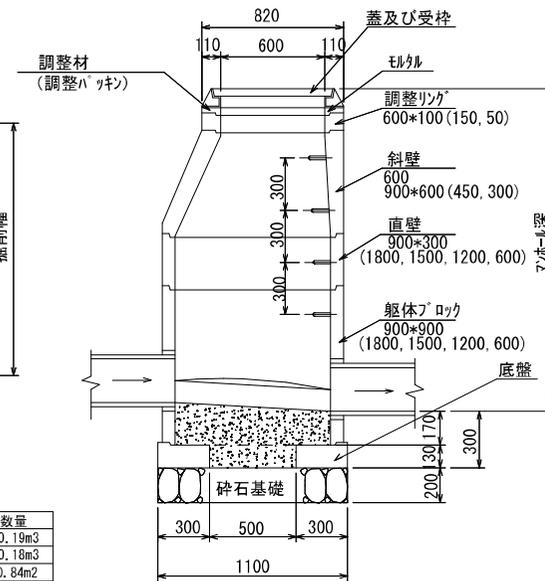

底部工数量 1箇所当たり

種別	形状・寸法	数量
砕石基礎	CR-40	$\pi/4 \times 1.1 \times 1.1 \times 0.2$ 0.19m <sup>3</sup>
コンクリート		0.18m <sup>3</sup>
モルタル上塗り	1:2 t=2cm	0.84m <sup>2</sup>

現況写真

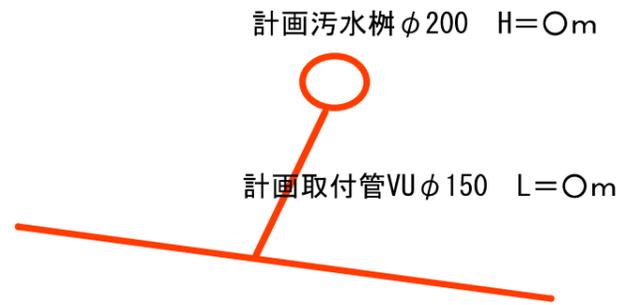

No. 1

申請地東から西を望む

---

---

---

---

---

---

No. 2

申請地北から南を望む

---

---

---

---

---

---

No. 3

申請地南から北を望む

---

---

---

---

---

---

※開発申請で使用する一筆調書でも可

## 対象土地一覧表

利用対象土地	台帳地目	現況地目	台帳地積
町 丁目 番地の			m2
町 丁目 番地の			m2
※ 自費工事の対象となる土地を全て記入のこと。

※ 対象土地の地積が上記台帳地積と大きく異なる場合は、上下水道課に申し出ること。

※申請者と土地所有者が異なる場合のみ添付

参考様式3

開 発 行 為 施 行 同 意 書

(開発行為申請者)

住 所 多治見市 番地 :


氏 名 様  
(名称及び代表者)

私が、権利を有する土地又は建築物その他の工作物について、あなたが都市計画法の規定に従い開発行為を行うことに同意します。

なお、当該土地又は建築物その他の工作物が公共施設の用に供する土地又は建築物その他の工作物となる場合があっても、異議ありません。

土地又は建築物 その他の工作物 の所在及び所在	地目又は 建築物そ 他の種 類	地 積	権利の種類	同意年月日	権利者の住所	権利者の氏名及び印
	山林 山林 宅地	198㎡ 148㎡ 148.17㎡	所有権 所有権 所有権			印
				・		印
				・		印
				・		印
				・		印
				・		印

予定建築物 の 用 途	専用住宅
----------------	------

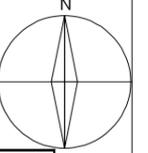

1:1571

# 下水道台帳施設平面図



台帳平面図



この図面は参考図であり、内容を証明するものではありません。  
また、表示される下水道情報は、現地を正確かつ詳細に測量したものではありません。  
位置については、道路、家形、下水道本管、下水道取付管など現地と異なる場合があるため、必ず現地調査  
確認の上ご利用ください。  
本台帳図により提供される地図及び下水道情報等の全部または一部を複製し、利用することを堅く禁ずる。

多治見市