



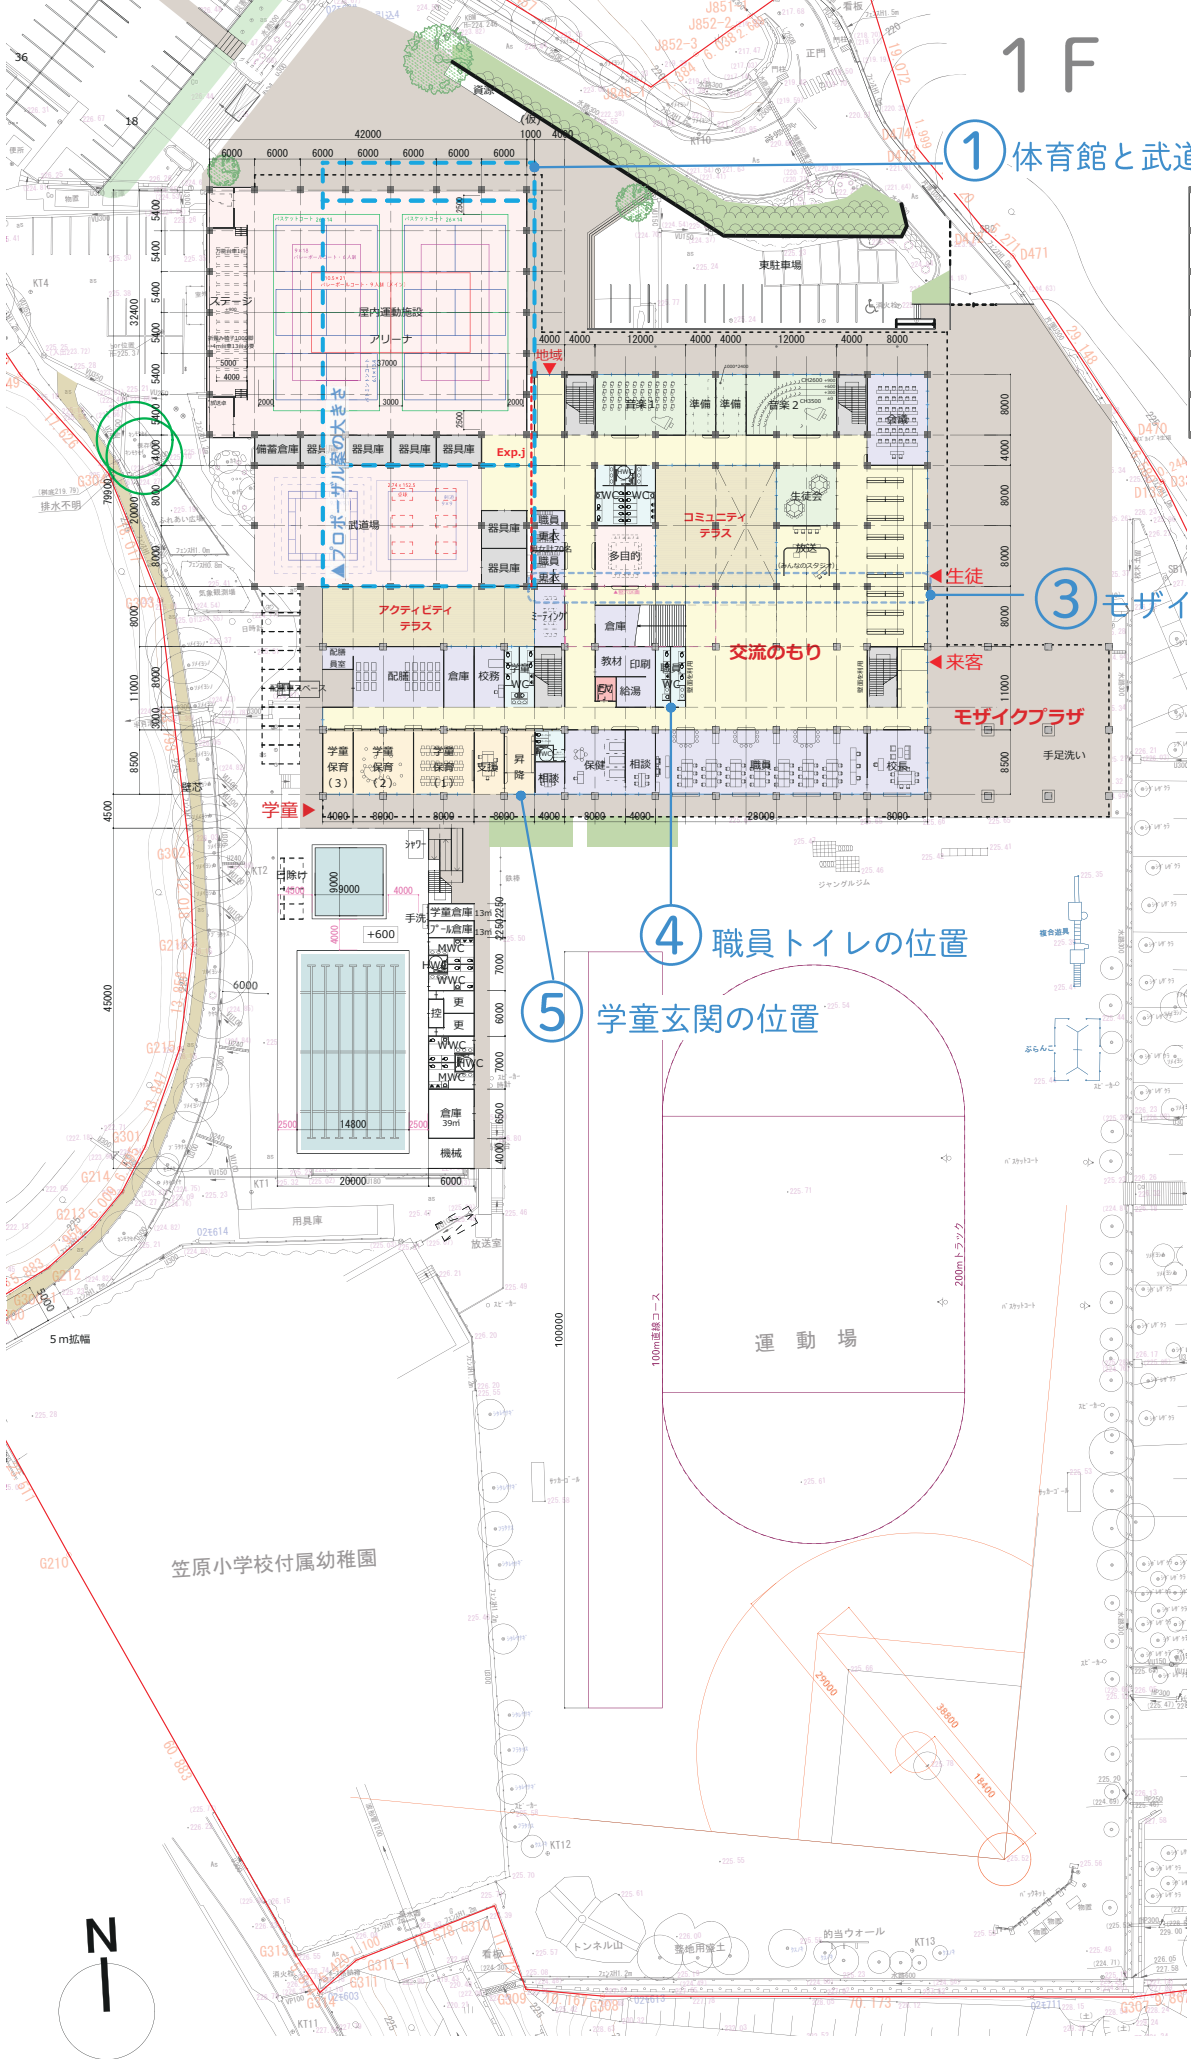


S = 1/1000

1 F

2 F

3 F

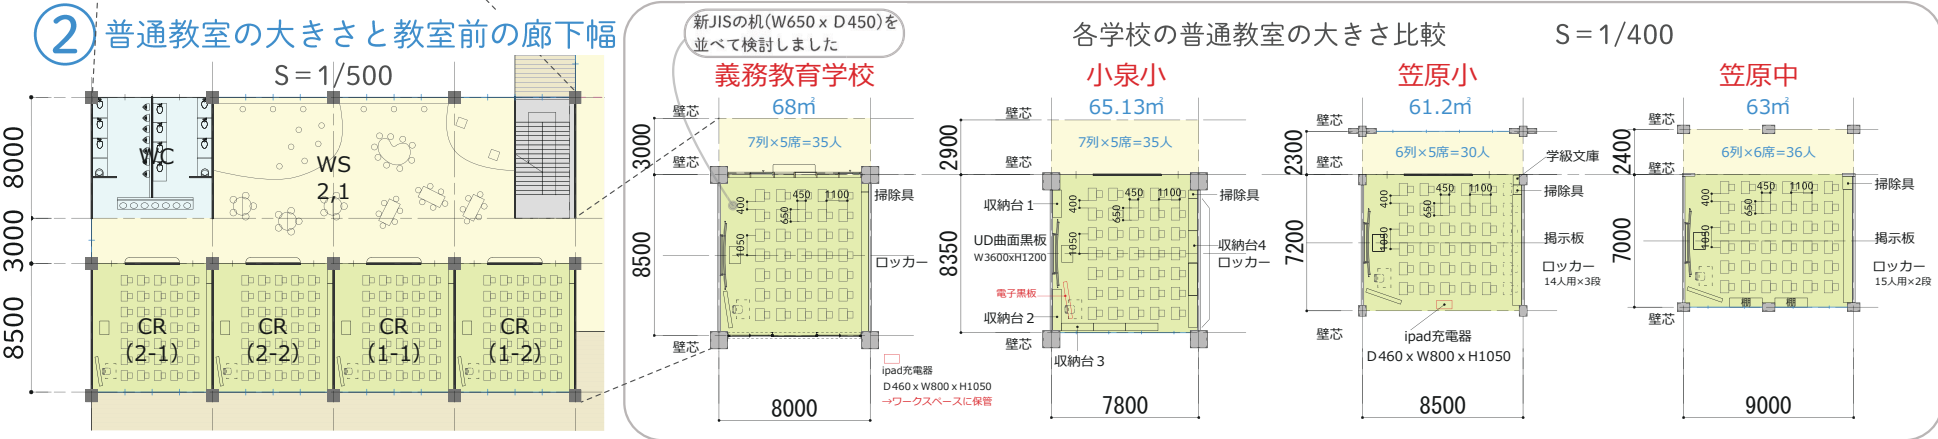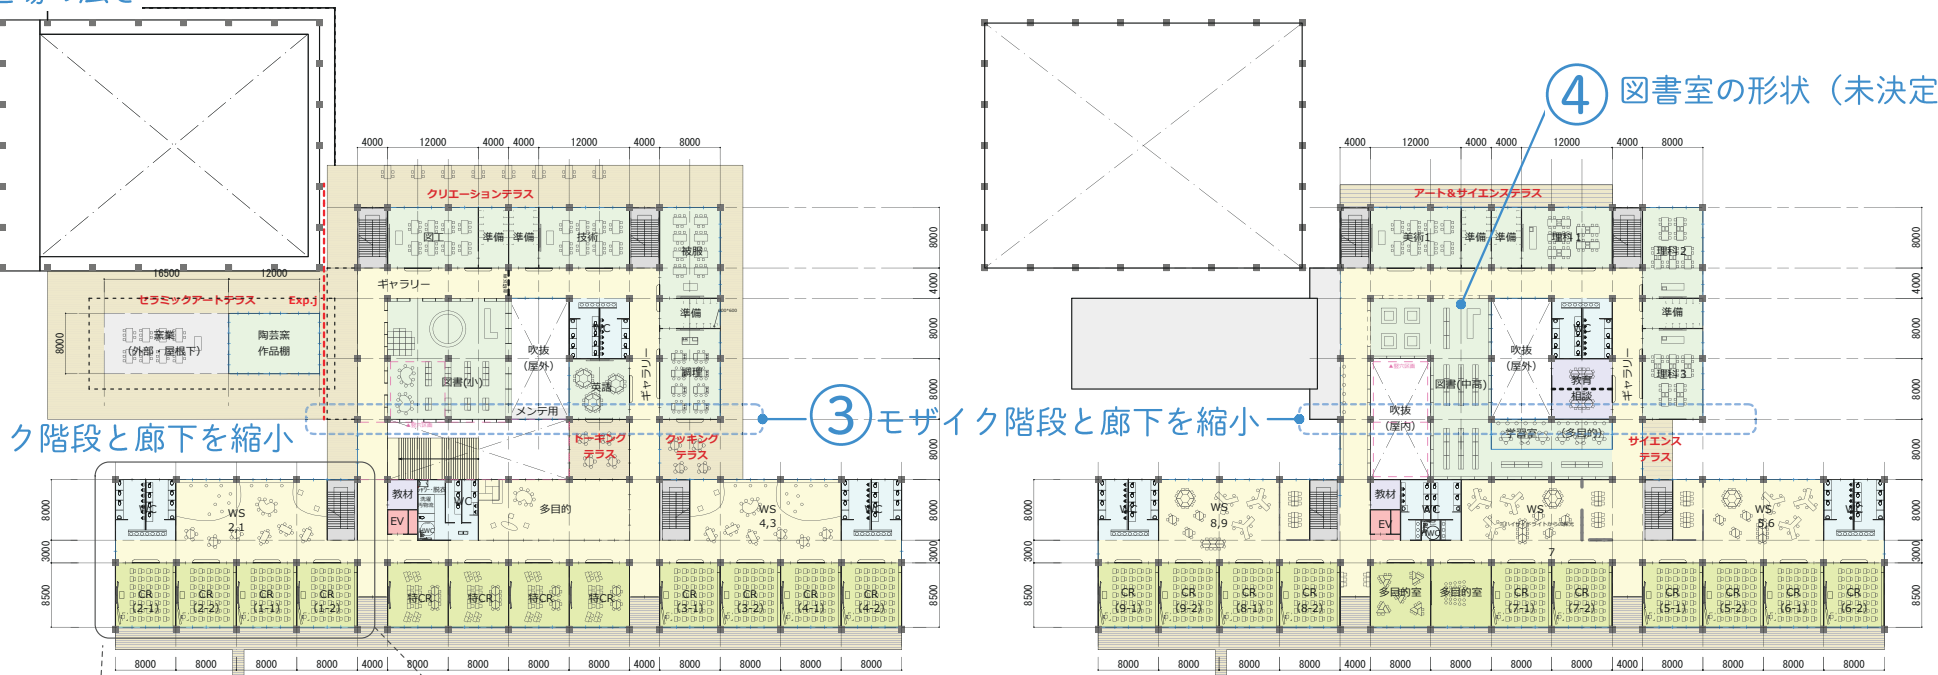

番号	主な変更点	変更前	変更後
①	体育館と武道場を広くしました	<体育館> アリーナ：間口28m×奥行35m=980㎡ ステージ：間口28m×奥行5m=140㎡ <武道場> 武道場：間口28m×奥行16m=448㎡	<体育館> アリーナ：間口32m×奥行36m=1152㎡ ステージ：間口32m×奥行5m=150㎡ <武道場> 武道場：間口30m×奥行16m=480㎡
②	普通教室前の廊下幅を狭くし、普通教室を広くしました	※プロポーザル案 普通教室：黒板側 8m、廊下側 8m (64㎡) 廊下幅：4m	※変更案 普通教室：黒板側 8.5m、廊下側 8m (68㎡) 廊下幅：3m
③	モザイク階段北側の廊下（ギャラリー）を取りやめ、モザイク階段の幅を狭くしました	水色点線部分に廊下がありました モザイク階段の幅は8mありました	水色点線部分の廊下を取りやめました モザイク階段の幅を5.5m程度にしました
④	職員トイレの位置を変更しました	モザイク階段の下部にありました	職員室のすぐ北側に配置し、職員室から利用しやすくなりました
⑤	学童玄関の位置を変更しました	学童エリアの中の西端にありました	学童エリアの中の東端に配置し、グラウンドに出やすくなりました
⑥	図書室の形状は検討中です	図書（中高）の形状を、 図書（小）と同じ形状としていた	検討中

プロポーザル案からの主な変更点のまとめ 2022/06/21

※検討段階のため変更となる可能性があります