



| | | | | | | | | | | | | |
|--------|---|-----|-------|------|--------|---|-------|---|------|---|---|------|
| 施設の配置図 | <div>縮尺 1 : 1 0 0 0 m</div> <div>尺 01 5 10 20 30 40</div> | 学校名 | 小泉小学校 | 調査番号 | (都道府県) | | (市町村) | | (学校) | | | 整理番号 |
| | | | | | 2 | 1 | 2 | 0 | 4 | 0 | 4 | |

| | |
|----------|------------------------------------|
| 建 物 | |
| ① | 一時使用建物 |
| 借 | 借用建物 |
| 危 | 危険建物 |
| 他 | 当該学校以外の建物 |
| 通 | 渡り廊下 |
| 建物以外の工作物 | |
| 自 | 自転車置場 |
| 倉 | 倉庫 |
| ボ | ポンプ室 |
| フ | フロアー室 |
| フ | フロバン庫 |
| 附 | プール附属室 |
| ク | クラブ室 |
| 更 | 更衣室 |
| 器 | 体育館器具庫 |
| 吹 | 吹き抜けの渡廊下 |
| 便 | 所 |
| 相 | 撲 場 |
| 門 | 正門・通用門 |
| 温 | 室 |
| 動 | 動物小屋 |
| 簡 | 簡易な小規模構造物 |
| 浄 | 浄化槽・合併処理槽 |
| 照 | 夜間照明 |
| 困 | 障 (R) コンクリート (W) 板 (S) 鉄骨 (B) プログ |
| 砂 | 場 |
| ジ | ャングルジム |
| 鉄 | 棒 |
| ハ | すベリ台 |
| バ | ックネット |
| シ | ーソー |
| ブ | ランコ |
| の | ぼり棒 |
| タ | イヤ |
| ハ | うんてい |
| 木 | 製遊具 |
| 朝 | 礼台 |
| 旗 | ポール |
| 機 | 械室 |
| 受 | 水槽 |
| 作 | 業場 |
| そ の 他 | |
| 非 | 常階 段 |
| ハ | バルコニー |
| ポ | ーチ |
| テ | ラス |
| 法 | 面 |
| 擁 | 壁 (R) コンクリート (B) プログ (S) 鉄骨 (石) 石垣 |

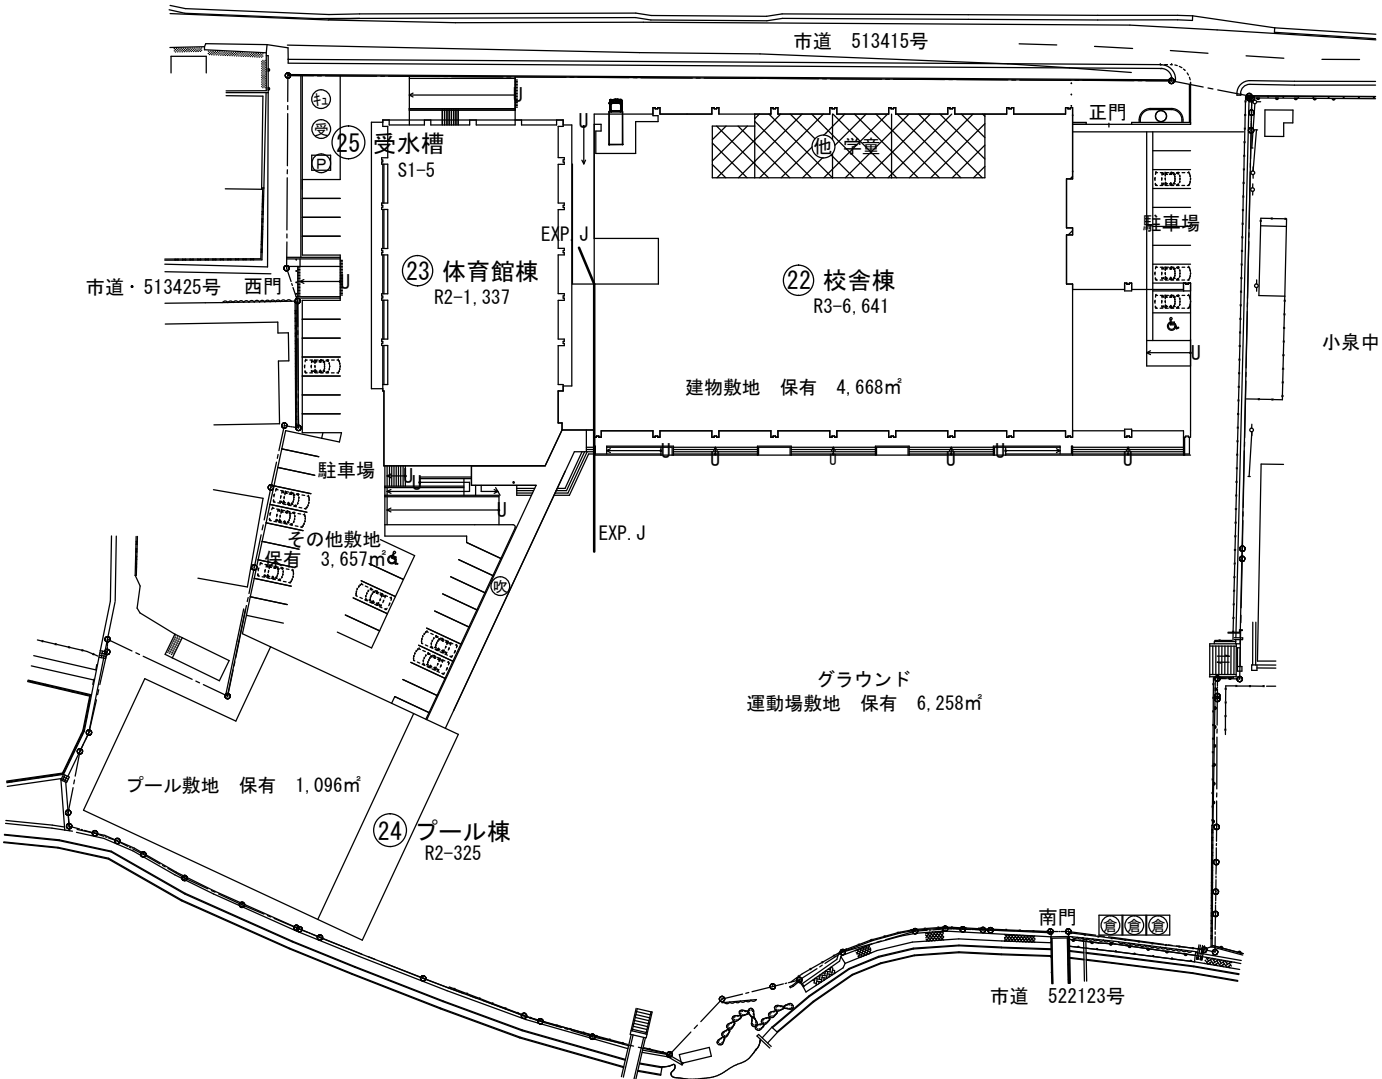

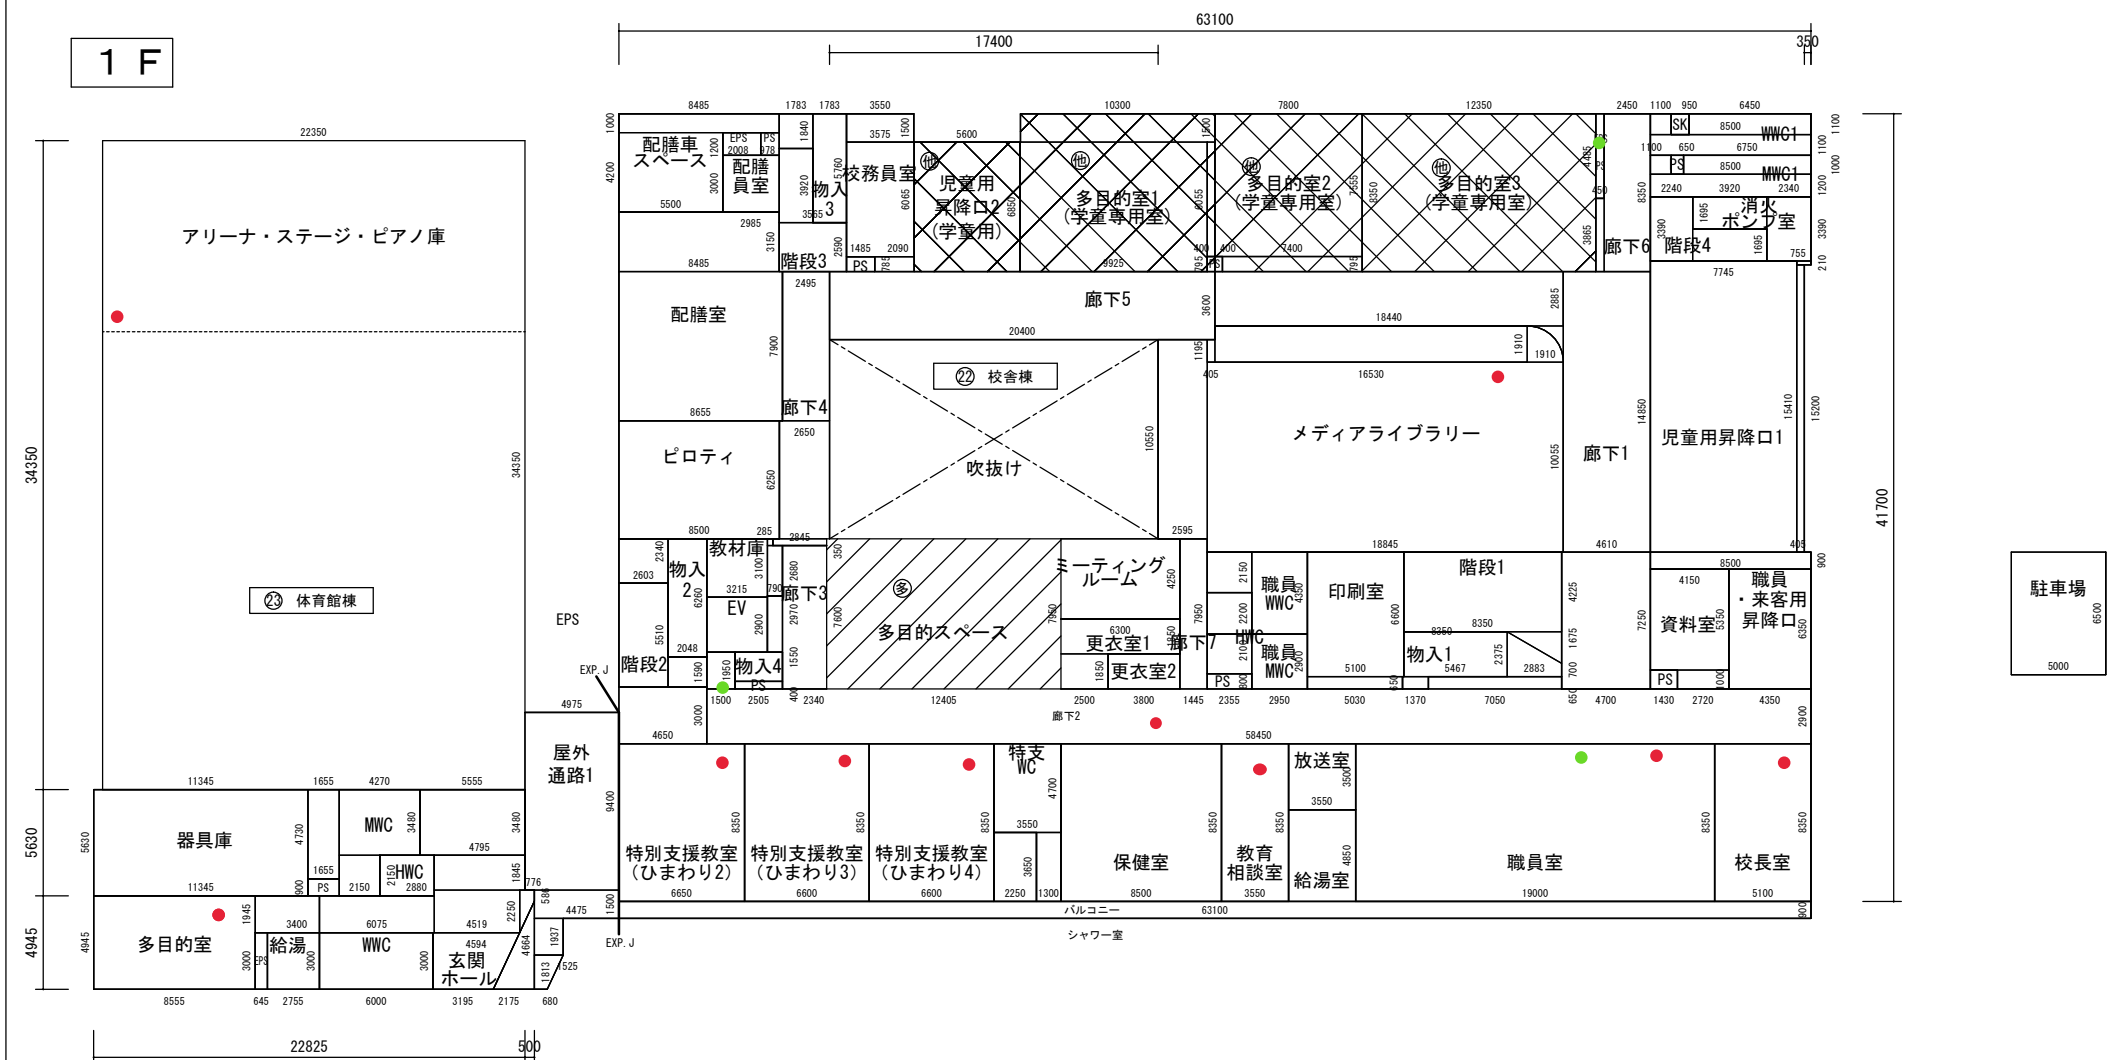

| |
|---|
| 凡 | 特 CR | 理 | 音 | 工 | 美 | 窯 | 技 | 木 | 金 | 家 | 被 | 調 | 生 | 總 | 視 | L | 國 | 資 | 鄉 | 材 | 準 | 倉 | 學 | 多 | 兒 | 職 | 校 | 事 | 保 | 會 | 放 | 宿 | 湯 | 更 | WC | 玄 | 昇 | ワ | 廊 | 給 | 配 | リ | 器 | P | 機 | 管 | 浴 | 学 | ボ | 遊 | 展 | 学 | 和 | 石 | | | | 保 | 名 | 称 | 面 | 積 |
| 普 | 理 | 音 | 園 | 美 | 窯 | 技 | 木 | 金 | 家 | 被 | 調 | 生 | 總 | 少 | L | 國 | 資 | 鄉 | 材 | 準 | 倉 | 學 | 多 | 兒 | 職 | 校 | 事 | 保 | 會 | 放 | 宿 | 湯 | 更 | WC | 玄 | 昇 | ワ | 廊 | 給 | 配 | リ | 器 | P | 機 | 管 | 浴 | 学 | ボ | 遊 | 展 | 学 | 和 | 石 | | | | 有 | | | | | |
| 通 | 科 | 案 | 画 | 術 | 業 | 術 | 工 | 庭 | 服 | 教 | 教 | 教 | 合 | 人 | L | 教 | 相 | 土 | 資 | 備 | 庫 | 年 | 目 | 童 | 員 | 長 | 務 | 健 | 議 | 送 | 直 | 刷 | 衣 | イ | 開 | 降 | ス | ベ | ー | 食 | 膳 | フ | 具 | バ | ン | 者 | 育 | イ | ラ | 示 | 校 | 油 | | | | 控 | | | | | | |
| 教 | 教 | 教 | 教 | 教 | 教 | 教 | 教 | 教 | 教 | 教 | 教 | 教 | 習 | 導 | 教 | 談 | 料 | 資 | 材 | 庫 | 庫 | 室 | 室 | 室 | 室 | 室 | 室 | 室 | 室 | 室 | 室 | 室 | レ | 口 | ス | 下 | 室 | 室 | ト | 庫 | 庫 | 室 | 室 | 室 | 室 | 室 | 室 | 室 | 室 | 室 | 室 | 庫 | | | | 除 | | | | | | |
| 例 | 室 | 室 | 室 | 室 | 室 | 室 | 室 | 室 | 室 | 室 | 室 | 室 | 室 | 室 | 室 | 室 | 室 | 室 | 室 | 室 | 庫 | 庫 | 室 | 室 | 室 | 室 | 室 | 室 | 室 | 室 | 室 | 室 | 室 | レ | 口 | ス | 下 | 室 | 室 | ト | 庫 | 庫 | 室 | 室 | 室 | 室 | 室 | 室 | 室 | 室 | 室 | 庫 | | | | | | | | | | |

| | | | | | | | | | | | | | | | |
|-----|----|--------------|-------------|-------|------------------|---------|---|-------|---|---|-----|---|---|---|------------------|
| 平面図 | 縮尺 | 1 / 400 (A4) | 学 校 名 | 小泉小学校 | 調 査 番 号 | 都 道 府 県 | | 市 町 村 | | | 学 校 | | | | 整 理 番 号 |
| | | | | | | 2 | 1 | 2 | 0 | 4 | 0 | 4 | 8 | 5 | |





[illegible]

令和7年度

| | | | | | | | | | | | | | | | | |
|-----|----|-----------|-----|-------|------|------|---|--|-----|---|---|----|---|---|---|------|
| 平面図 | 縮尺 | 1／400（A4） | 学校名 | 小泉小学校 | 調査番号 | 都道府県 | | | 市町村 | | | 学校 | | | | 整理番号 |
| | | | | | | 2 | 1 | | 2 | 0 | 4 | 0 | 4 | 8 | 5 | |

3 F



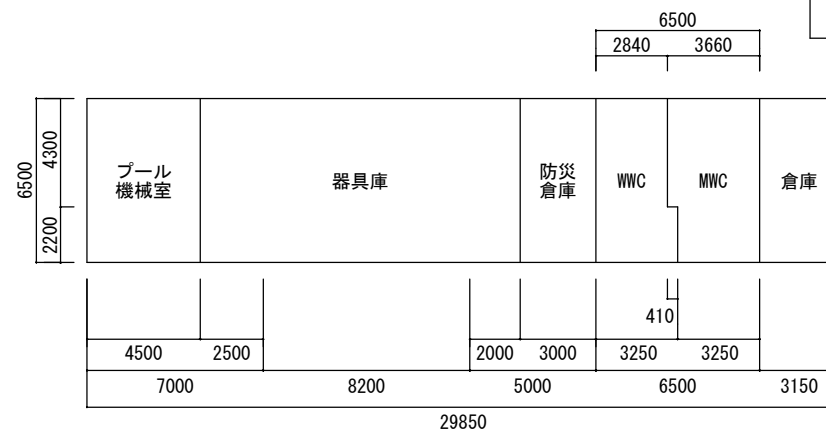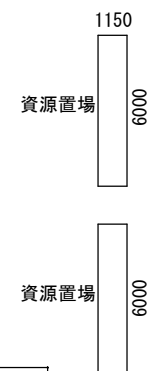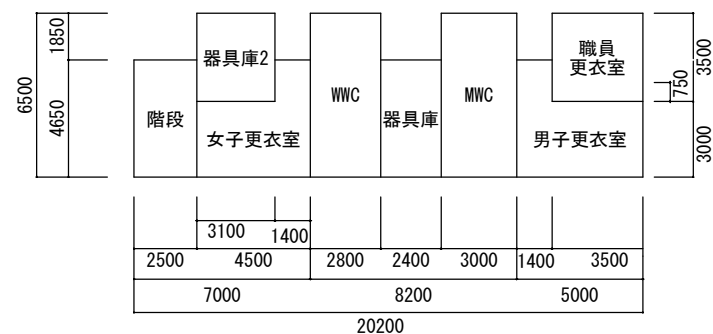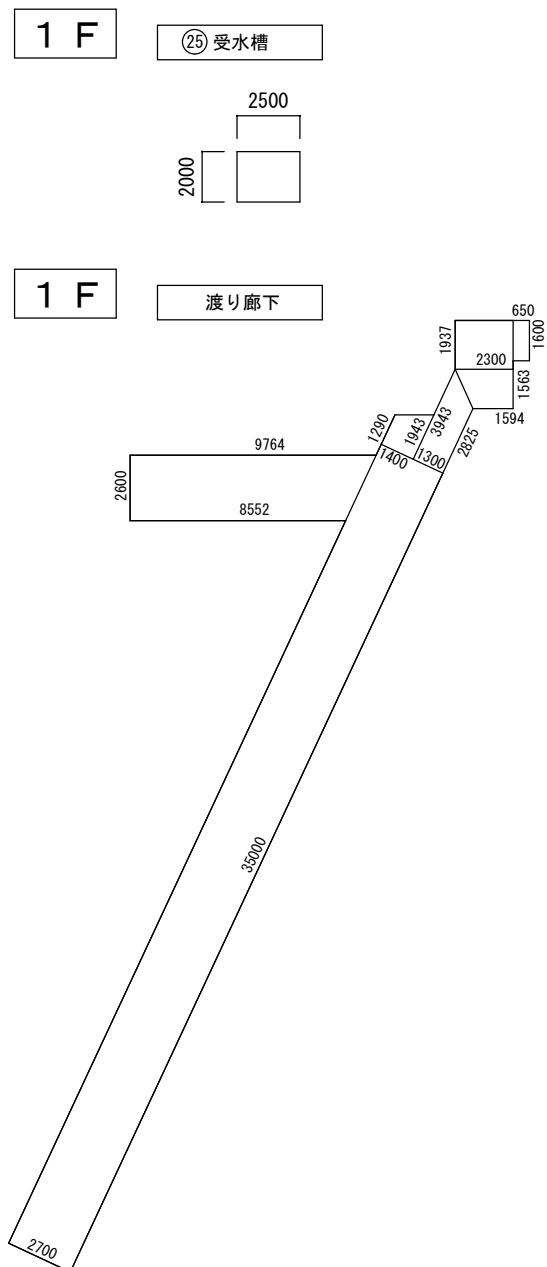

アクセスポイント

| 学校名 | 校舎 | 階 | 場所 | スイッチ場所 |
|-------|------|----|-----------|--------------------|
| 小泉小学校 | 南舎 | 1F | 校長室 | 南舎 1F 機器収納ラック(職員室) |
| 小泉小学校 | 南舎 | 1F | 職員室 | 南舎 1F 機器収納ラック(職員室) |
| 小泉小学校 | 南舎 | 1F | 保健室前廊下 | 南舎 1F 機器収納ラック(職員室) |
| 小泉小学校 | 南舎 | 1F | 特別支援教室1 | 南舎 1F 弱電端子盤(1T-1) |
| 小泉小学校 | 南舎 | 1F | 特別支援教室2 | 南舎 1F 弱電端子盤(1T-1) |
| 小泉小学校 | 南舎 | 1F | 特別支援教室3 | 南舎 1F 弱電端子盤(1T-1) |
| 小泉小学校 | 北舎 | 1F | メディアライブラリ | 南舎 1F 機器収納ラック(職員室) |
| 小泉小学校 | 北舎 | 2F | 図工室 | 南舎 2F 弱電端子盤(2T-1) |
| 小泉小学校 | 北舎 | 2F | 少人数教室 | 南舎 2F 弱電端子盤(2T-1) |
| 小泉小学校 | 南舎 | 2F | CR1 | 南舎 2F 弱電端子盤(2T-1) |
| 小泉小学校 | 南舎 | 2F | CR2 | 南舎 2F 弱電端子盤(2T-1) |
| 小泉小学校 | 南舎 | 2F | CR3 | 南舎 2F 弱電端子盤(2T-1) |
| 小泉小学校 | 南舎 | 2F | CR4 | 南舎 2F 弱電端子盤(2T-1) |
| 小泉小学校 | 南舎 | 2F | CR5 | 南舎 2F 弱電端子盤(2T-1) |
| 小泉小学校 | 南舎 | 2F | 多目的スペース1 | 南舎 2F 弱電端子盤(2T-1) |
| 小泉小学校 | 南舎 | 2F | 多目的スペース2 | 南舎 2F 弱電端子盤(2T-1) |
| 小泉小学校 | 南舎 | 2F | CR6 | 南舎 2F 弱電端子盤(2T-2) |
| 小泉小学校 | 南舎 | 2F | CR7 | 南舎 2F 弱電端子盤(2T-2) |
| 小泉小学校 | 南舎 | 2F | CR8 | 南舎 2F 弱電端子盤(2T-2) |
| 小泉小学校 | 南舎 | 2F | CR9 | 南舎 2F 弱電端子盤(2T-2) |
| 小泉小学校 | 南舎 | 2F | CR10 | 南舎 2F 弱電端子盤(2T-2) |
| 小泉小学校 | 南舎 | 2F | 多目的室1 | 南舎 2F 弱電端子盤(2T-2) |
| 小泉小学校 | 南舎 | 2F | 多目的室2 | 南舎 2F 弱電端子盤(2T-2) |
| 小泉小学校 | 北舎 | 2F | 理科室 | 北舎 2F 弱電端子盤(2T-3) |
| 小泉小学校 | 北舎 | 2F | 家庭科室 | 北舎 2F 弱電端子盤(2T-3) |
| 小泉小学校 | 北舎 | 2F | CR11 | 北舎 2F 弱電端子盤(2T-3) |
| 小泉小学校 | 北舎 | 2F | CR12 | 北舎 2F 弱電端子盤(2T-3) |
| 小泉小学校 | 北舎 | 3F | 音楽室 | 南舎 3F 弱電端子盤(3T-1) |
| 小泉小学校 | 北舎 | 3F | 少人数教室 | 南舎 3F 弱電端子盤(3T-1) |
| 小泉小学校 | 南舎 | 3F | CR13 | 南舎 3F 弱電端子盤(3T-1) |
| 小泉小学校 | 南舎 | 3F | CR14 | 南舎 3F 弱電端子盤(3T-1) |
| 小泉小学校 | 南舎 | 3F | CR15 | 南舎 3F 弱電端子盤(3T-1) |
| 小泉小学校 | 南舎 | 3F | CR16 | 南舎 3F 弱電端子盤(3T-1) |
| 小泉小学校 | 南舎 | 3F | CR17 | 南舎 3F 弱電端子盤(3T-1) |
| 小泉小学校 | 南舎 | 3F | 多目的スペース1 | 南舎 3F 弱電端子盤(3T-1) |
| 小泉小学校 | 南舎 | 3F | 多目的スペース2 | 南舎 3F 弱電端子盤(3T-1) |
| 小泉小学校 | 南舎 | 3F | CR18 | 南舎 3F 弱電端子盤(3T-2) |
| 小泉小学校 | 南舎 | 3F | CR19 | 南舎 3F 弱電端子盤(3T-2) |
| 小泉小学校 | 南舎 | 3F | CR20 | 南舎 3F 弱電端子盤(3T-2) |
| 小泉小学校 | 南舎 | 3F | CR21 | 南舎 3F 弱電端子盤(3T-2) |
| 小泉小学校 | 南舎 | 3F | CR22 | 南舎 3F 弱電端子盤(3T-2) |
| 小泉小学校 | 南舎 | 3F | 多目的室1 | 南舎 3F 弱電端子盤(3T-2) |
| 小泉小学校 | 南舎 | 3F | 多目的室2 | 南舎 3F 弱電端子盤(3T-2) |
| 小泉小学校 | 体育館棟 | 1F | ステージ袖 | 南舎 1F 北西側EPS |
| 小泉小学校 | 体育館棟 | 1F | 多目的室 | 南舎 1F 北西側EPS |

フロアスイッチ

| 学校 | 校舎 | 階 | 場所 |
|-------|----|----|--------------|
| 小泉小学校 | 南舎 | 1F | 機器収納ラック(職員室) |
| 小泉小学校 | 南舎 | 1F | 弱電端子盤(1T-1) |
| 小泉小学校 | 南舎 | 2F | 弱電端子盤(2T-1) |
| 小泉小学校 | 南舎 | 2F | 弱電端子盤(2T-2) |
| 小泉小学校 | 北舎 | 2F | 弱電端子盤(2T-3) |
| 小泉小学校 | 南舎 | 3F | 弱電端子盤(3T-1) |
| 小泉小学校 | 南舎 | 3F | 弱電端子盤(3T-2) |
| 小泉小学校 | 北舎 | 1F | 弱電端子盤(1T-2) |
| 小泉小学校 | 南舎 | 1F | 北西側EPS |