


令和7年度


凡 例	
建 物	
①時	一時使用建物
借	借用建物
危	危険建物
他	当該学校以外の建物
渡	渡り廊下
建物以外の工作物	
自	自転車置場
倉	倉庫
P	ポンプ室
フ	フロアー室
フ	フopan庫
附	プール附属室
ク	クラブ室
更	更衣室
器	体育館器具庫
吹	吹き抜けの渡廊下
便	便 所
窯	窯業炉室
門	正門・通用門
温	温室
動	動物小屋
簡	簡易な小規模構造物
浄	浄化槽・合併処理槽
照	夜間照明
障	障 碍
砂	砂 場
ジ	ジャングルジム
鉄	鉄 棒
す	すべり台
バ	バックネット
シ	シーソー
ブ	ブランコ
の	のぼり棒
タ	タイヤ
う	うんてい
木	木製遊具
朝	朝礼台
旗	旗ポール
機	機械室
受	受水槽
作	作業場
キ	キュービクル
そ	その他
非	非常階段
ハ	バルコニー
ポ	ポーチ
テ	テラス
法	法 面
擁	擁壁
鉄	鉄骨
石	石垣

県営住宅

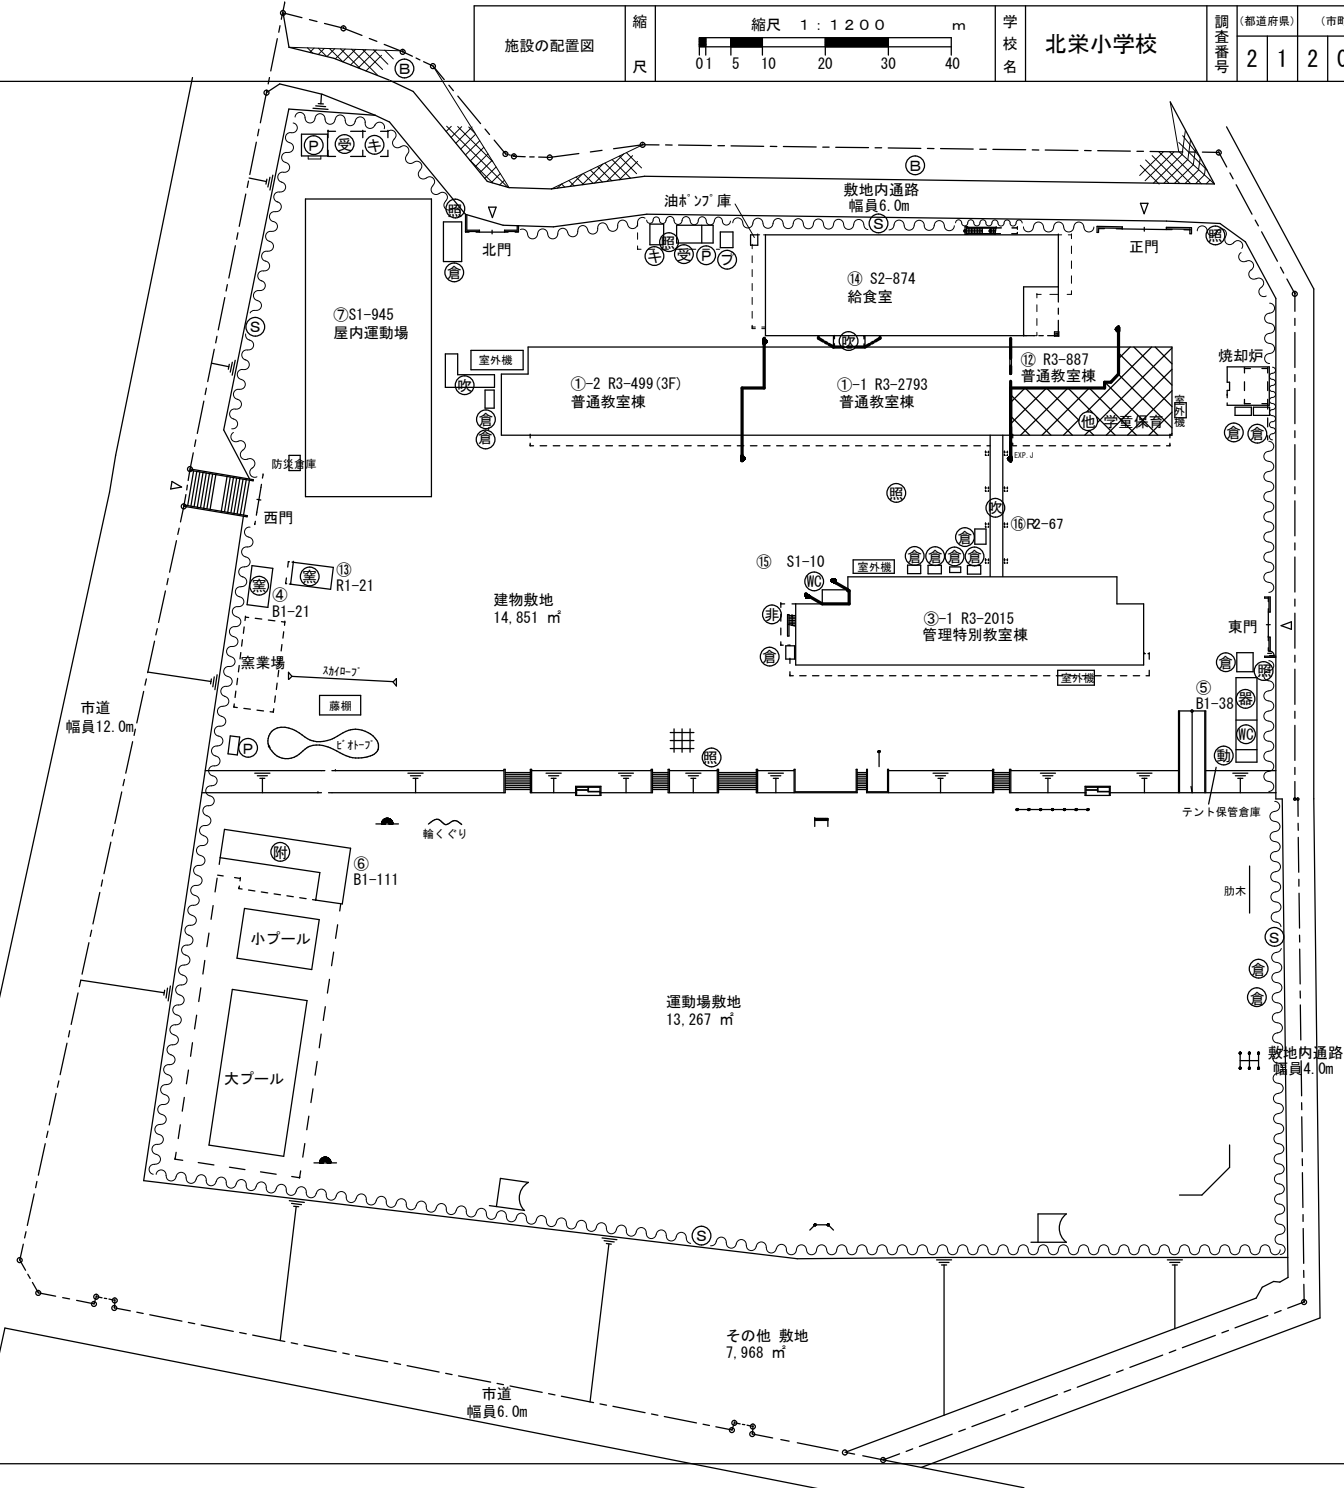

施設の配置図	縮尺	縮尺 1 : 1200 m	学校名	北栄小学校	調査番号	(都道府県)	(市町村)	(学校)	整理番号
	尺	0 1 5 10 20 30 40			212040480				

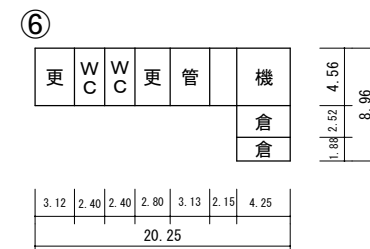

[illegible]

平面图

縮	尺
---	---

$$1/600 \quad (\text{A4})$$

学 校 名	
-------------	--

北荣小学校

調査番号	
------	--

都 道 府 県	
2	1

	市 町 村		
	2	0	


学 校				
0	4	8	0	

整理番号	
------	--


2 階




①-1

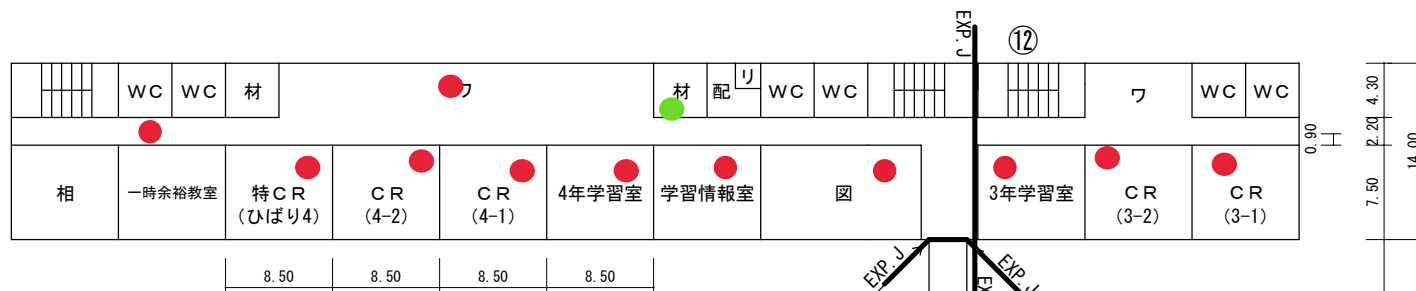


⑦

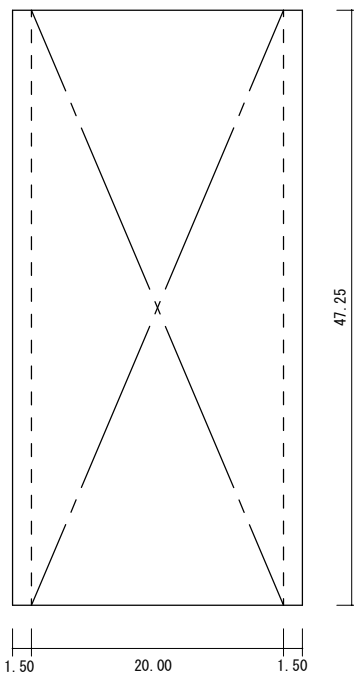

③-1

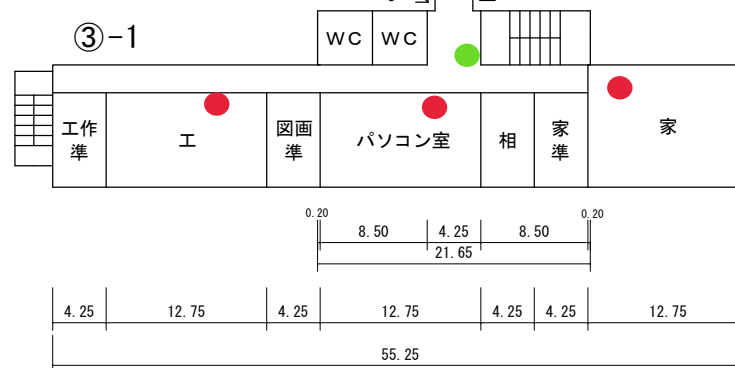

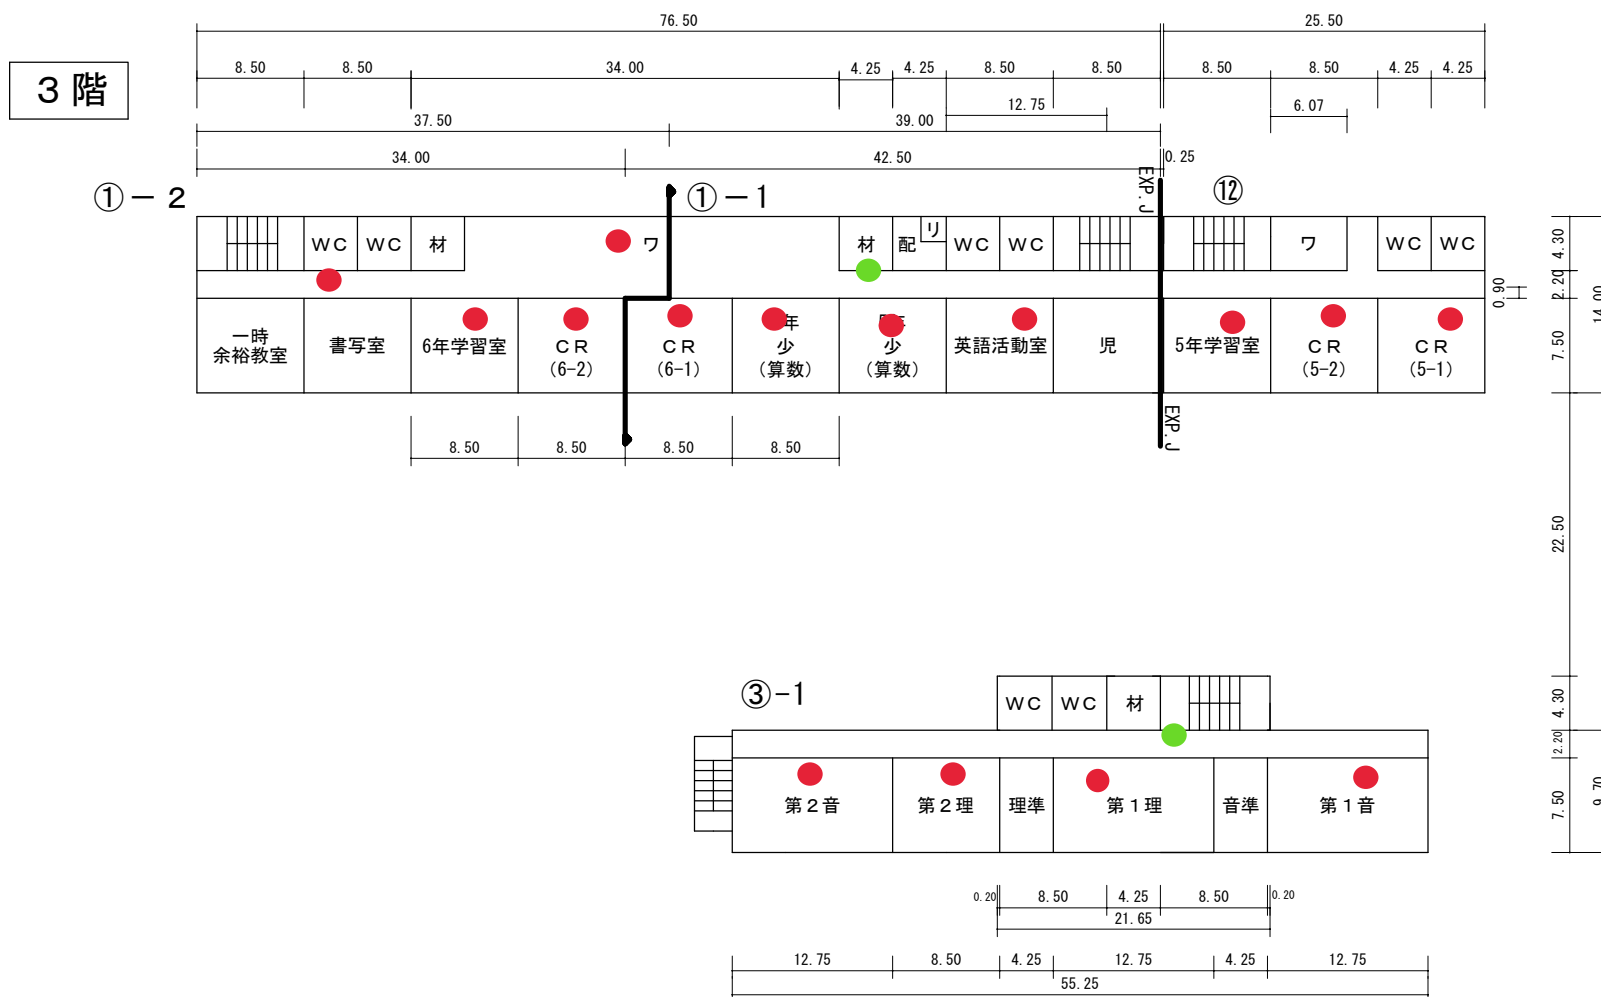

令和7年度

平面図

縮尺

1／600 (A4)

学校名

北栄小学校

調査番号


都道府県
21

市町村
204

学校
0480

整理番号

PH階

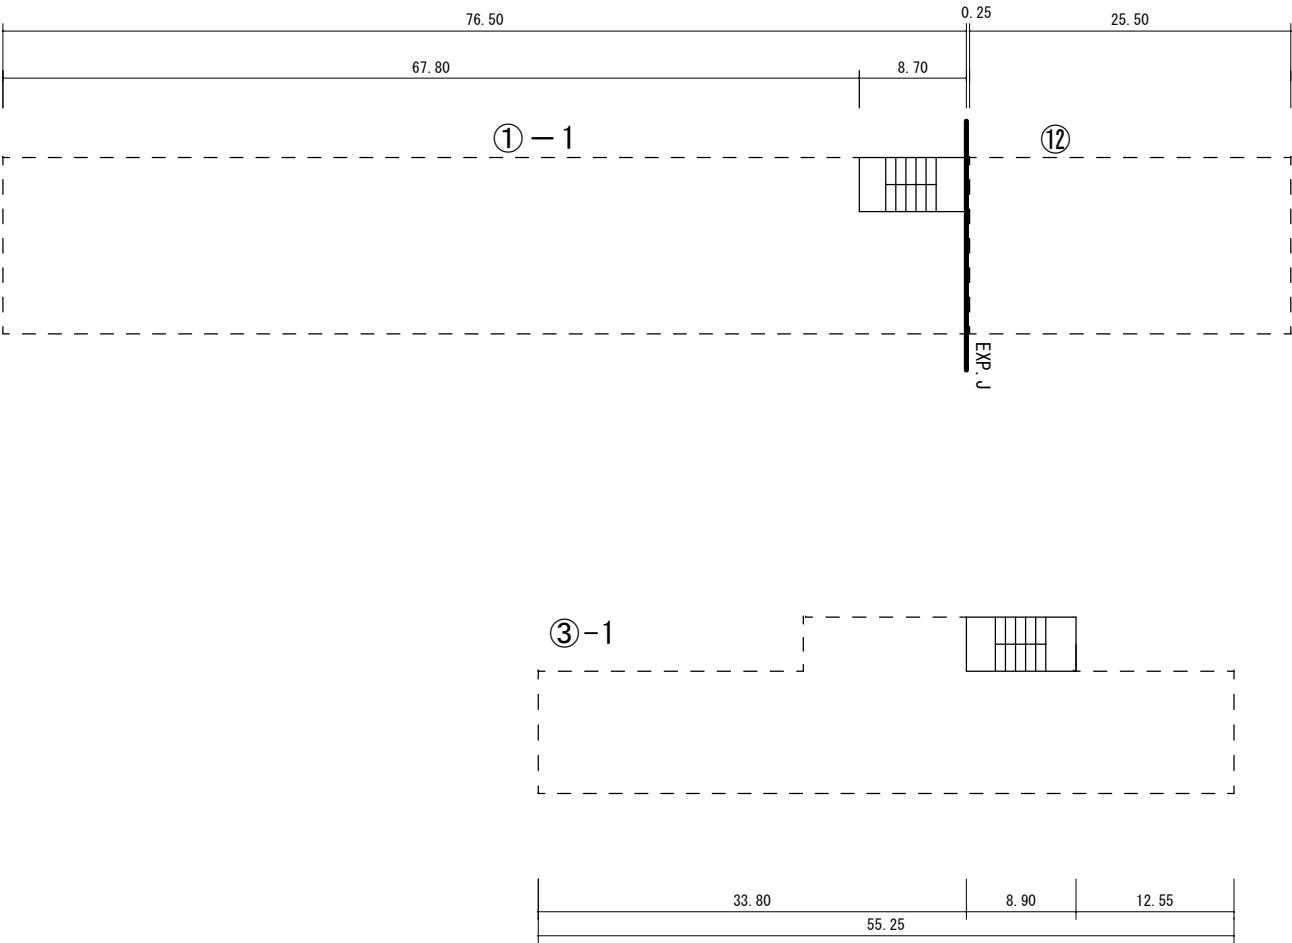

アクセスポイント

学校名	校舎	階	場所	スイッチ場所
北栄小学校	南舎	1F	職員室	南舎 1F 印刷室
北栄小学校	南舎	1F	放送室前廊下	南舎 1F 印刷室
北栄小学校	南舎	1F	会議室前廊下	南舎 1F 印刷室
北栄小学校	北舎	1F	特別教室(ひばり2)	北舎 1F ワークスペース
北栄小学校	北舎	1F	特別教室(ひばり1)	北舎 1F ワークスペース
北栄小学校	北舎	1F	普通教室(2-1)	北舎 1F ワークスペース
北栄小学校	北舎	1F	普通教室(2-2)	北舎 1F ワークスペース
北栄小学校	北舎	1F	2年生活科室	北舎 1F ワークスペース
北栄小学校	北舎	1F	1年生活科室	北舎 1F ワークスペース
北栄小学校	北舎	1F	普通教室(1-1)	北舎 1F ワークスペース
北栄小学校	北舎	1F	普通教室(1-2)	北舎 1F ワークスペース
北栄小学校	北舎	1F	ワークスペース	北舎 1F ワークスペース
北栄小学校	南舎	2F	家庭科室	南舎 2F 廊下
北栄小学校	南舎	2F	パソコン教室	南舎 2F 廊下
北栄小学校	南舎	2F	工作室	南舎 2F 廊下
北栄小学校	北舎	2F	普通教室(3-1)	北舎 2F 教材室
北栄小学校	北舎	2F	普通教室(3-2)	北舎 2F 教材室
北栄小学校	北舎	2F	普通教室(3-3)	北舎 2F 教材室
北栄小学校	北舎	2F	図書室	北舎 2F 教材室
北栄小学校	北舎	2F	学習情報室	北舎 2F 教材室
北栄小学校	北舎	2F	少人数指導室	北舎 2F 教材室
北栄小学校	北舎	2F	普通教室(4-1)	北舎 2F 教材室
北栄小学校	北舎	2F	普通教室(4-2)	北舎 2F 教材室
北栄小学校	北舎	2F	4年学習室	北舎 2F 教材室
北栄小学校	北舎	2F	窯業教室前廊下	北舎 2F 教材室
北栄小学校	北舎	2F	ワークスペース	北舎 2F 教材室
北栄小学校	南舎	3F	第1音楽室	南舎 3F 廊下
北栄小学校	南舎	3F	第1理科室	南舎 3F 廊下
北栄小学校	南舎	3F	第2理科室	南舎 3F 廊下
北栄小学校	南舎	3F	第2音楽室	南舎 3F 廊下
北栄小学校	北舎	3F	普通教室(5-1)	北舎 3F 教材室
北栄小学校	北舎	3F	普通教室(5-2)	北舎 3F 教材室
北栄小学校	北舎	3F	普通教室(5-3)	北舎 3F 教材室
北栄小学校	北舎	3F	英語活動室	北舎 3F 教材室
北栄小学校	北舎	3F	少人数指導室	北舎 3F 教材室
北栄小学校	北舎	3F	少人数指導室	北舎 3F 教材室
北栄小学校	北舎	3F	普通教室(6-1)	北舎 3F 教材室
北栄小学校	北舎	3F	普通教室(6-2)	北舎 3F 教材室
北栄小学校	北舎	3F	6年学習室	北舎 3F 教材室
北栄小学校	北舎	3F	書写室前廊下	北舎 3F 教材室
北栄小学校	北舎	3F	ワークスペース	北舎 3F 教材室
北栄小学校	体育館			北舎 1F ワークスペース

フロアスイッチ

学校	校舎	階	場所
北栄小学校	南舎	1F	印刷室
北栄小学校	北舎	1F	ワークスペース
北栄小学校	南舎	2F	廊下
北栄小学校	北舎	2F	教材室
北栄小学校	南舎	3F	廊下
北栄小学校	北舎	4F	教材室