
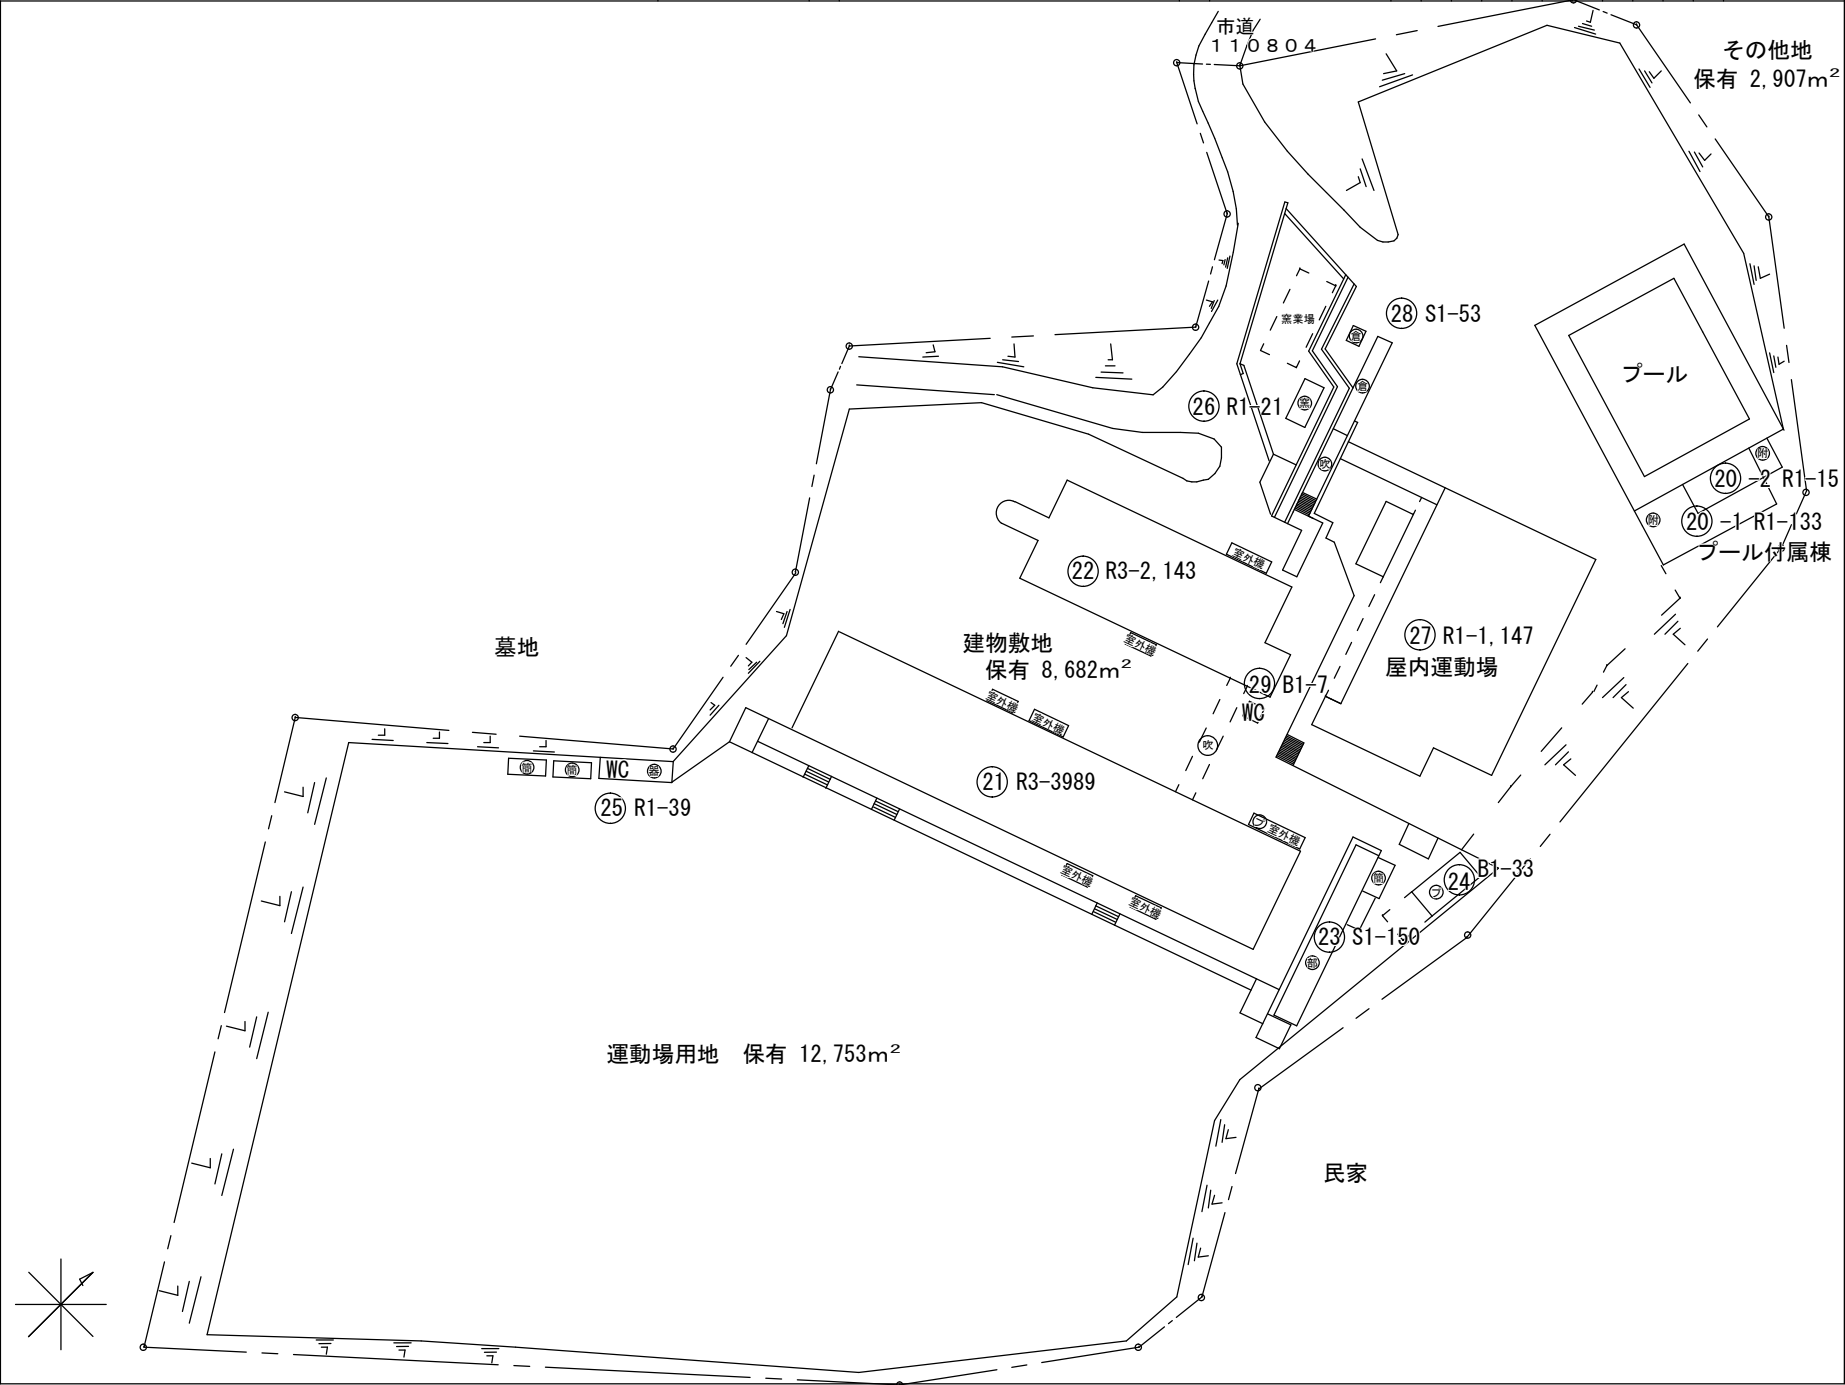


凡	例
建	物
①	一時使用建物
借	用建物
危	険建物
他	当該学校以外の建物
渡	り廊下
建物以外の工作物	
自	転車置場
倉	庫
ポ	ンブ室
フ	ロアー室
フ	ロバン庫
附	プール附属室
ク	ラブ室
更	衣室
器	体育館器具庫
吹	吹き抜けの渡廊下
WC	便所
操	相撲場
門	正門・通用門
温	室
動	動物小屋
簡	簡易な小規模構造物
浄	浄化槽・合併処理槽
照	夜間照明
困	障(①シガート②板③教育④ブロッカ)
砂	場
ジ	ャングルジム
鉄	棒
す	べり台
バ	ックネット
シ	ーソー
ブ	ランコ
の	ぼり棒
タ	イヤ
う	んてい
木	製遊具
朝	礼台
旗	ポール
機	械室
受	水槽
作	業場
その他	
非	常階段
ハ	バルコニー
ホ	ーチ
テ	ラス
法	面
擁	壁(①シガート②教育③石垣)

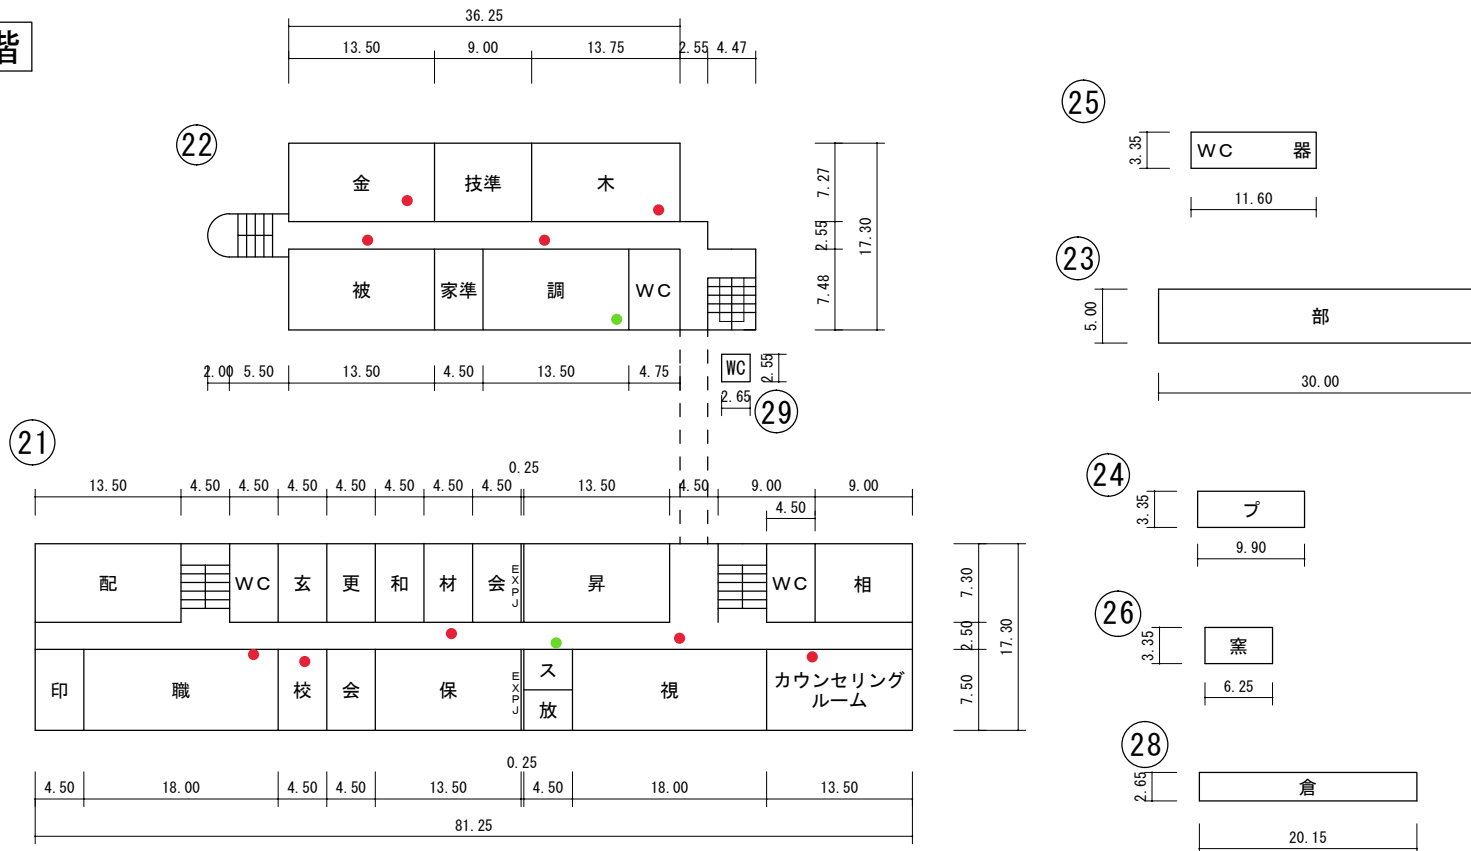


1 階

[illegible]

平面図	縮	1 / 700 (A4)	学 校 名	平和中学校	調 査 番 号	都 道 府 県		市 町 村			学 校				整 理 番 号	
	尺					2	1	2	0	4	3	7	3	3		

2 階

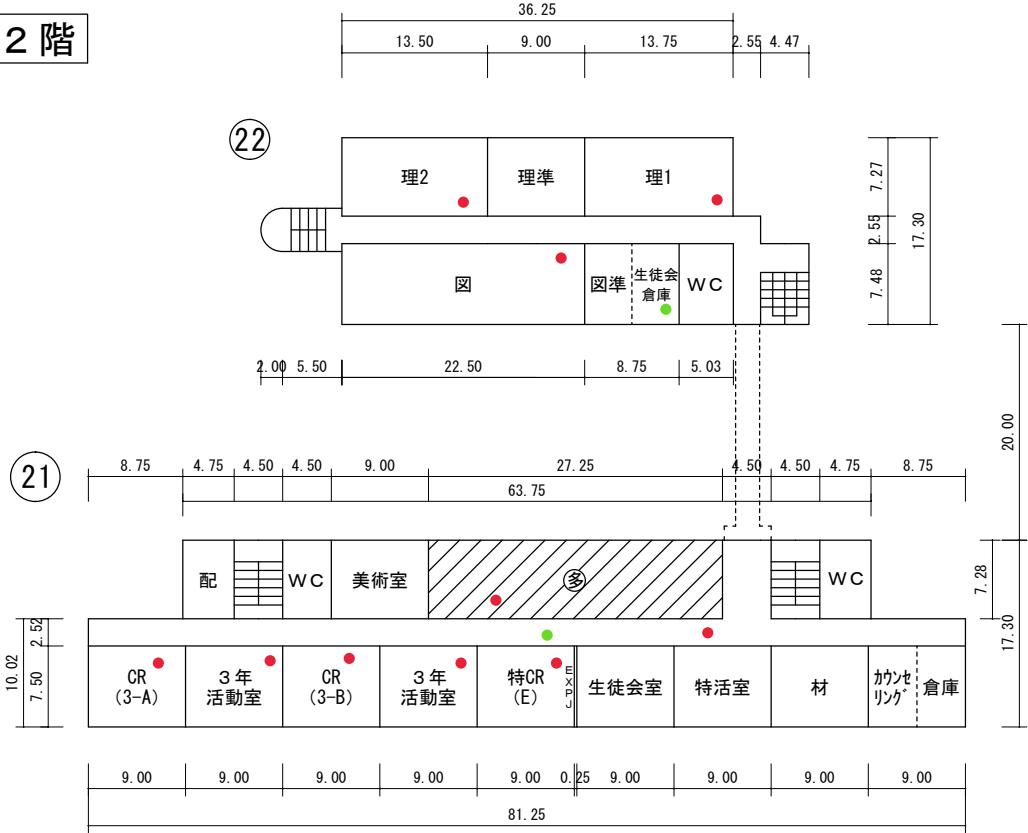

令和7年度

平面図

縮尺

1／700 (A4)


学校名

平和中学校

調査番号


都道府県		市町村			学校				整理番号
2	1	2	0	4	3	7	3	3	




3階

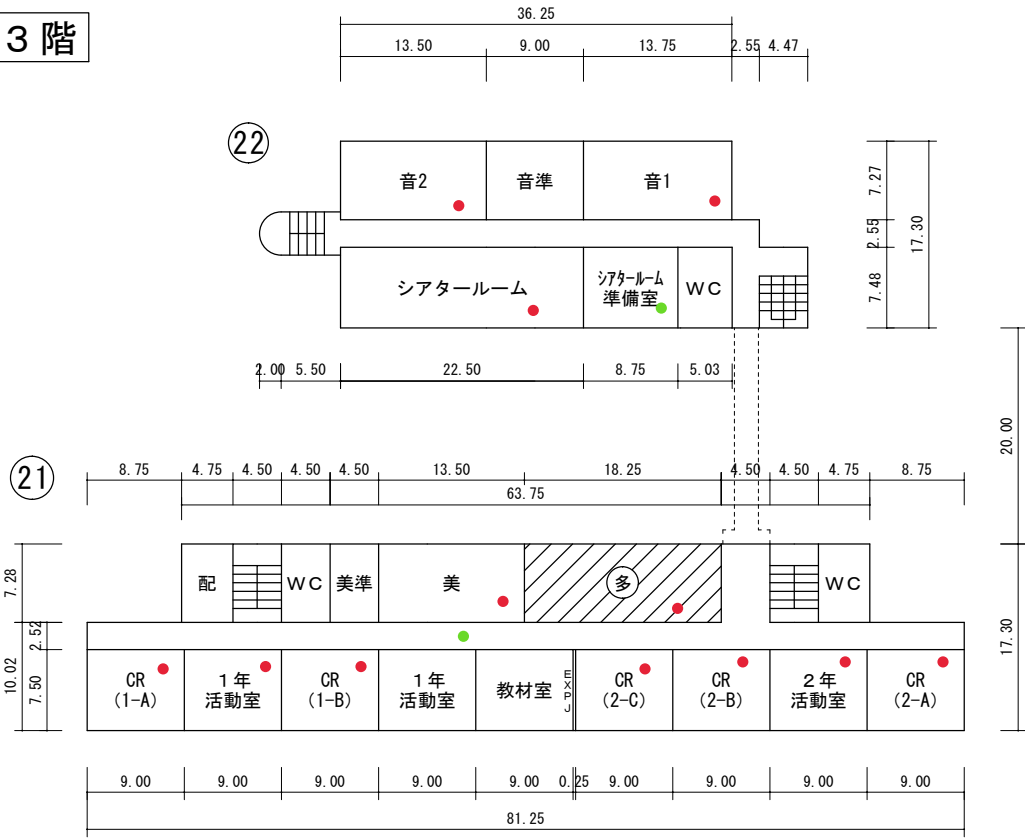

P H

21

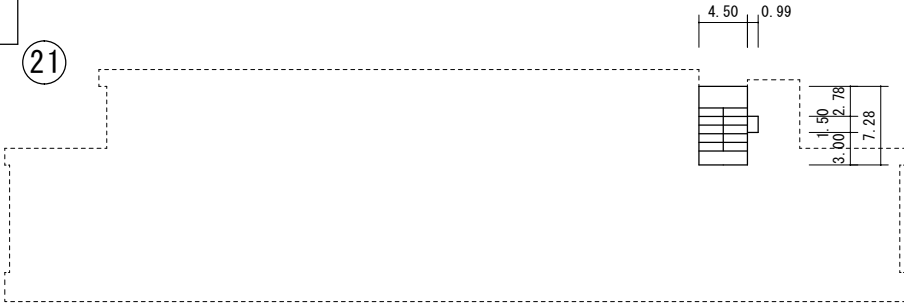

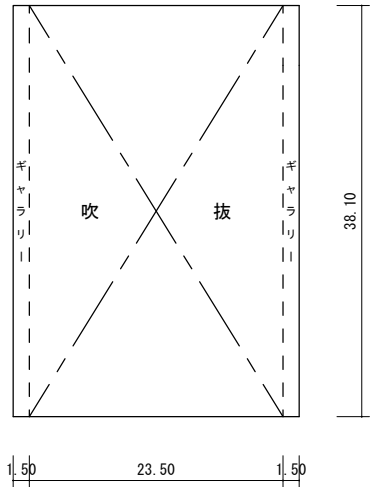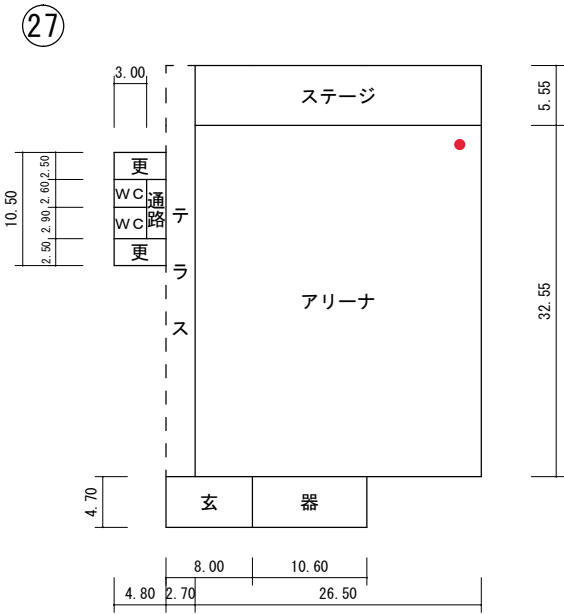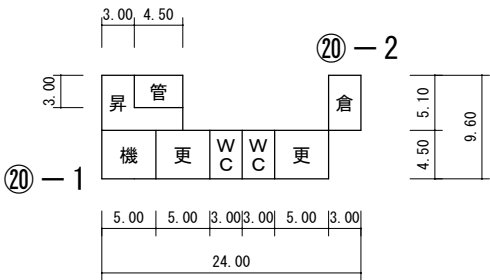

アクセスポイント

学校名	校舎	階	場所	スイッチ場所
平和中学校	南舎	1F	職員室	南舎 1F 廊下
平和中学校	南舎	1F	保健室前	南舎 1F 廊下
平和中学校	南舎	1F	視聴覚室	南舎 1F 廊下
平和中学校	南舎	1F	特殊教室	南舎 1F 廊下
平和中学校	北舎	1F	被服室前	北舎 1F 調理室
平和中学校	北舎	1F	調理室前	北舎 1F 調理室
平和中学校	北舎	1F	金工室	北舎 1F 調理室
平和中学校	北舎	1F	木工室	北舎 1F 調理室
平和中学校	南舎	2F	普通教室(3-A)	南舎 2F 廊下
平和中学校	南舎	2F	3年活動室	南舎 2F 廊下
平和中学校	南舎	2F	普通教室(3-B)	南舎 2F 廊下
平和中学校	南舎	2F	ICTルーム	南舎 2F 廊下
平和中学校	南舎	2F	特殊教室(C)	南舎 2F 廊下
平和中学校	南舎	2F	教材室前	南舎 2F 廊下
平和中学校	南舎	2F	多目的教室	南舎 2F 廊下
平和中学校	北舎	2F	図書室	北舎 2F 生徒会倉庫
平和中学校	北舎	2F	理科室2	北舎 2F 生徒会倉庫
平和中学校	北舎	2F	理科室1	北舎 2F 生徒会倉庫
平和中学校	南舎	3F	普通教室(1-A)	南舎 3F 廊下
平和中学校	南舎	3F	1年活動室	南舎 3F 廊下
平和中学校	南舎	3F	普通教室(1-B)	南舎 3F 廊下
平和中学校	南舎	3F	少人数指導室	南舎 3F 廊下
平和中学校	南舎	3F	普通教室(2-B)	南舎 3F 廊下
平和中学校	南舎	3F	2年活動室	南舎 3F 廊下
平和中学校	南舎	3F	普通教室(2-A)	南舎 3F 廊下
平和中学校	南舎	3F	美術室	南舎 3F 廊下
平和中学校	南舎	3F	多目的室	南舎 3F 廊下
平和中学校	北舎	3F	PC教室	南舎 3F 廊下
平和中学校	北舎	3F	音楽室2	南舎 3F 廊下
平和中学校	北舎	3F	音楽室1	南舎 3F 廊下
平和中学校	アリーナ	1F	屋内運動場内	北舎 1F 調理室
平和中学校	南舎	1F	校長室	南舎 1F 廊下

フロアスイッチ

学校	校舎	階	場所
平和中学校	南舎	1F	廊下
平和中学校	北舎	1F	調理室
平和中学校	南舎	2F	廊下
平和中学校	北舎	2F	生徒会倉庫
平和中学校	南舎	3F	廊下
平和中学校	北舎	3F	PC教室準備室