



現況平面図 S=1/200

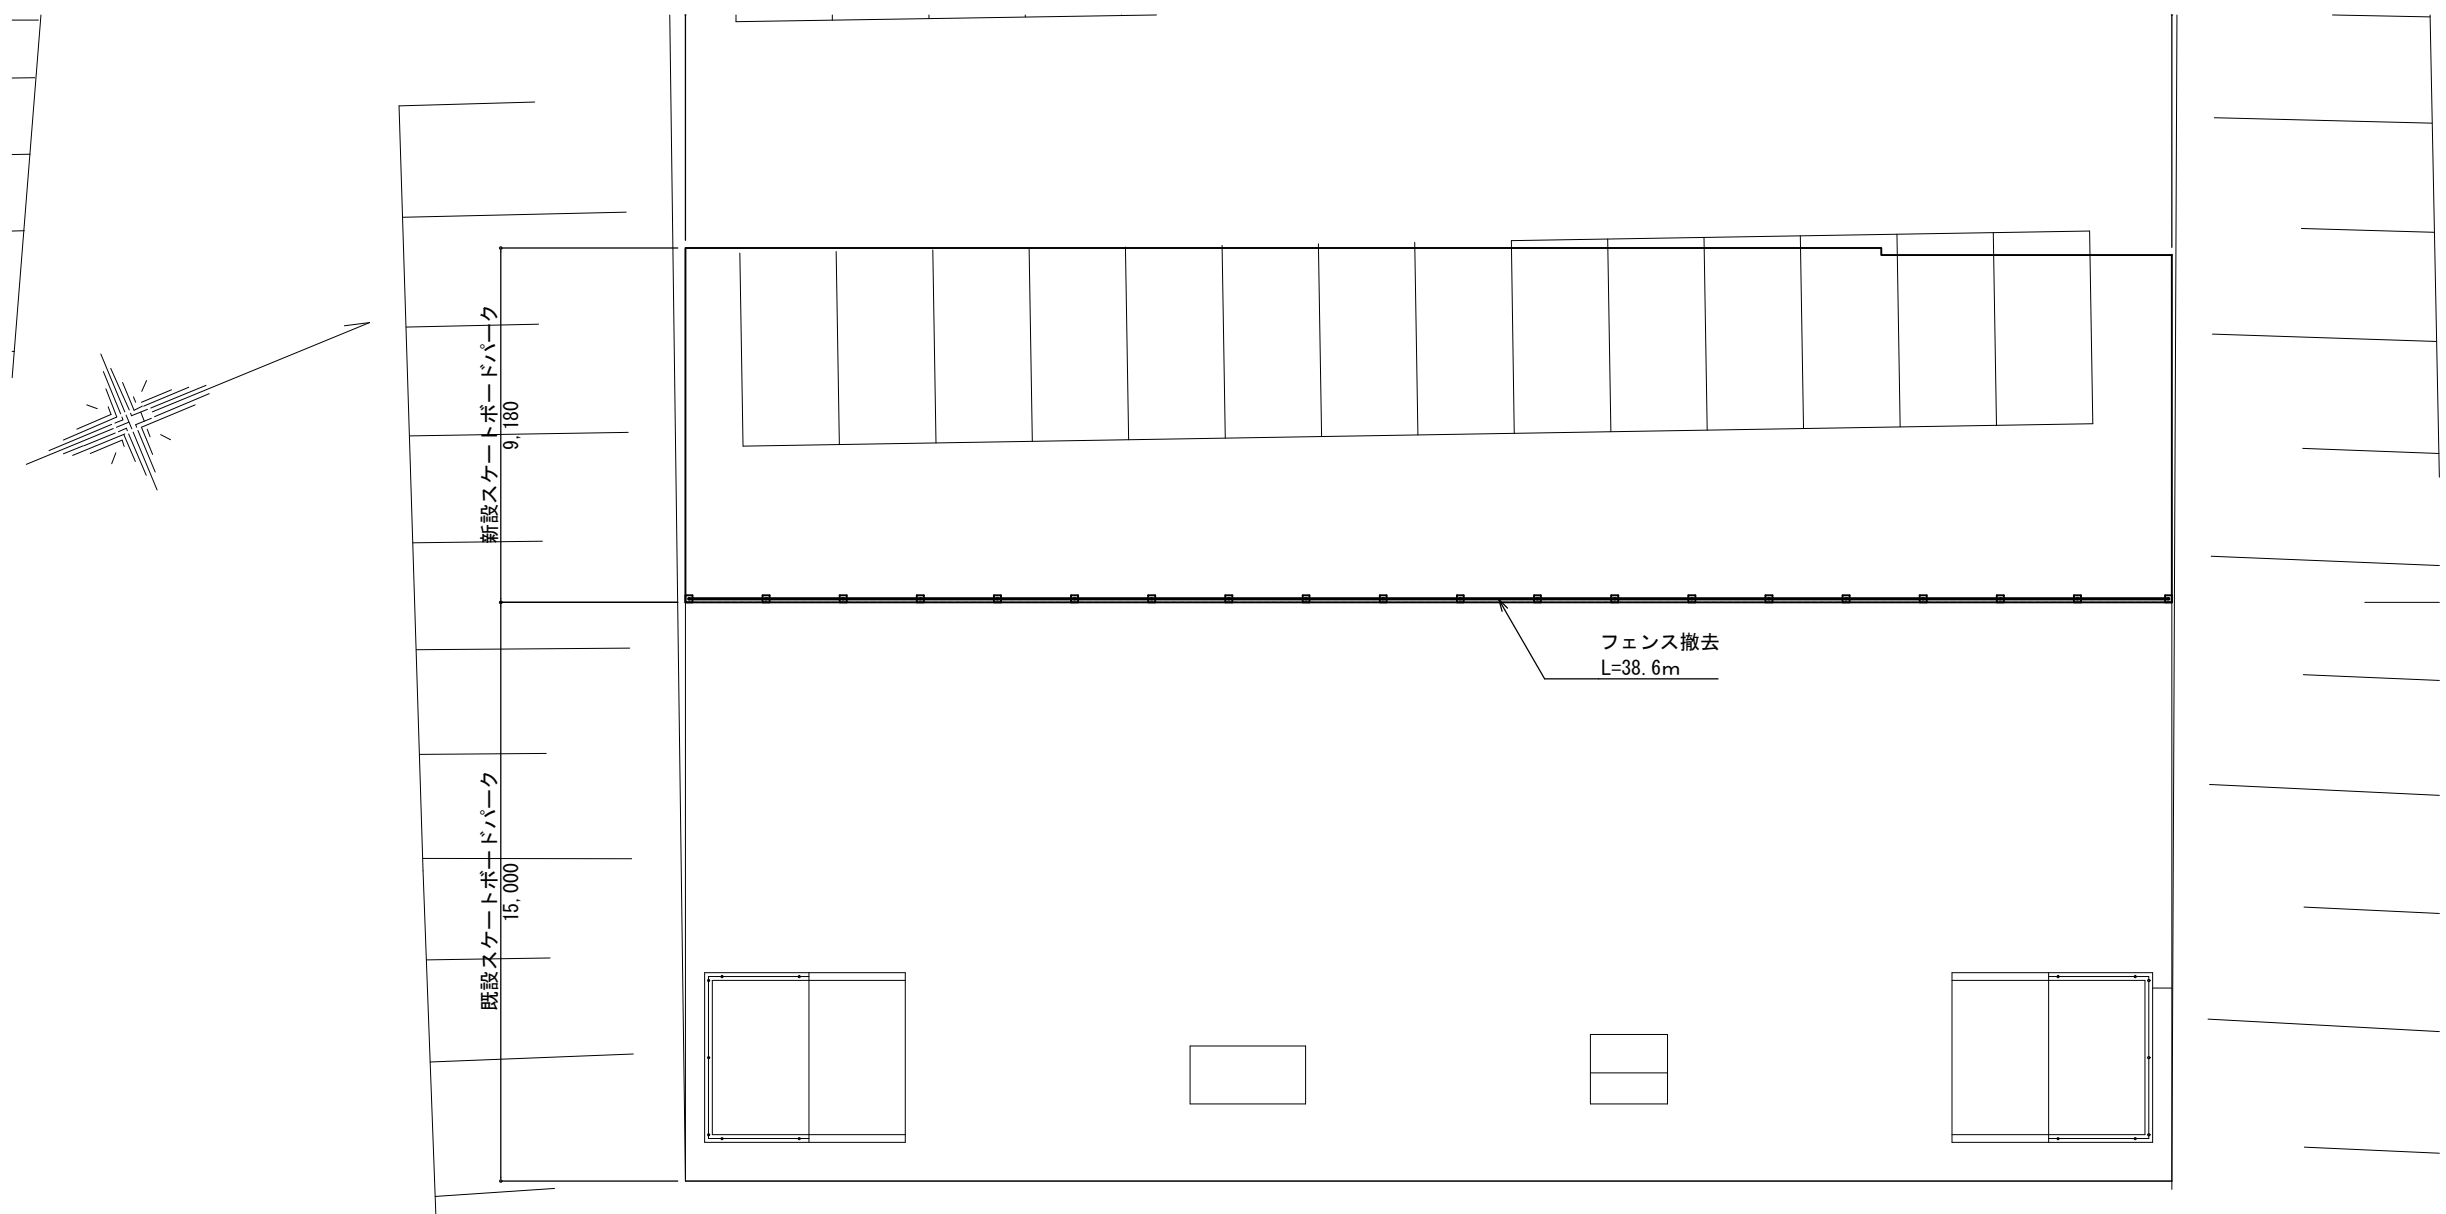

数量表(付帯施設)				
凡例	名称	摘 要	数量	摘要
■—■	フェンス撤去	H=1.2m、ネットフェンス	38.6 m	

工事番号	多文ス工第21号		
工 事 名	星ヶ台スケートボード場拡張工事		
施工箇所	多治見市星ヶ台3丁目地内		
図 面 名	現況平面図		
尺 度	1 : 200	図面番号	葉之内
事務所名	多治見市役所		

計画平面図 S=1/200

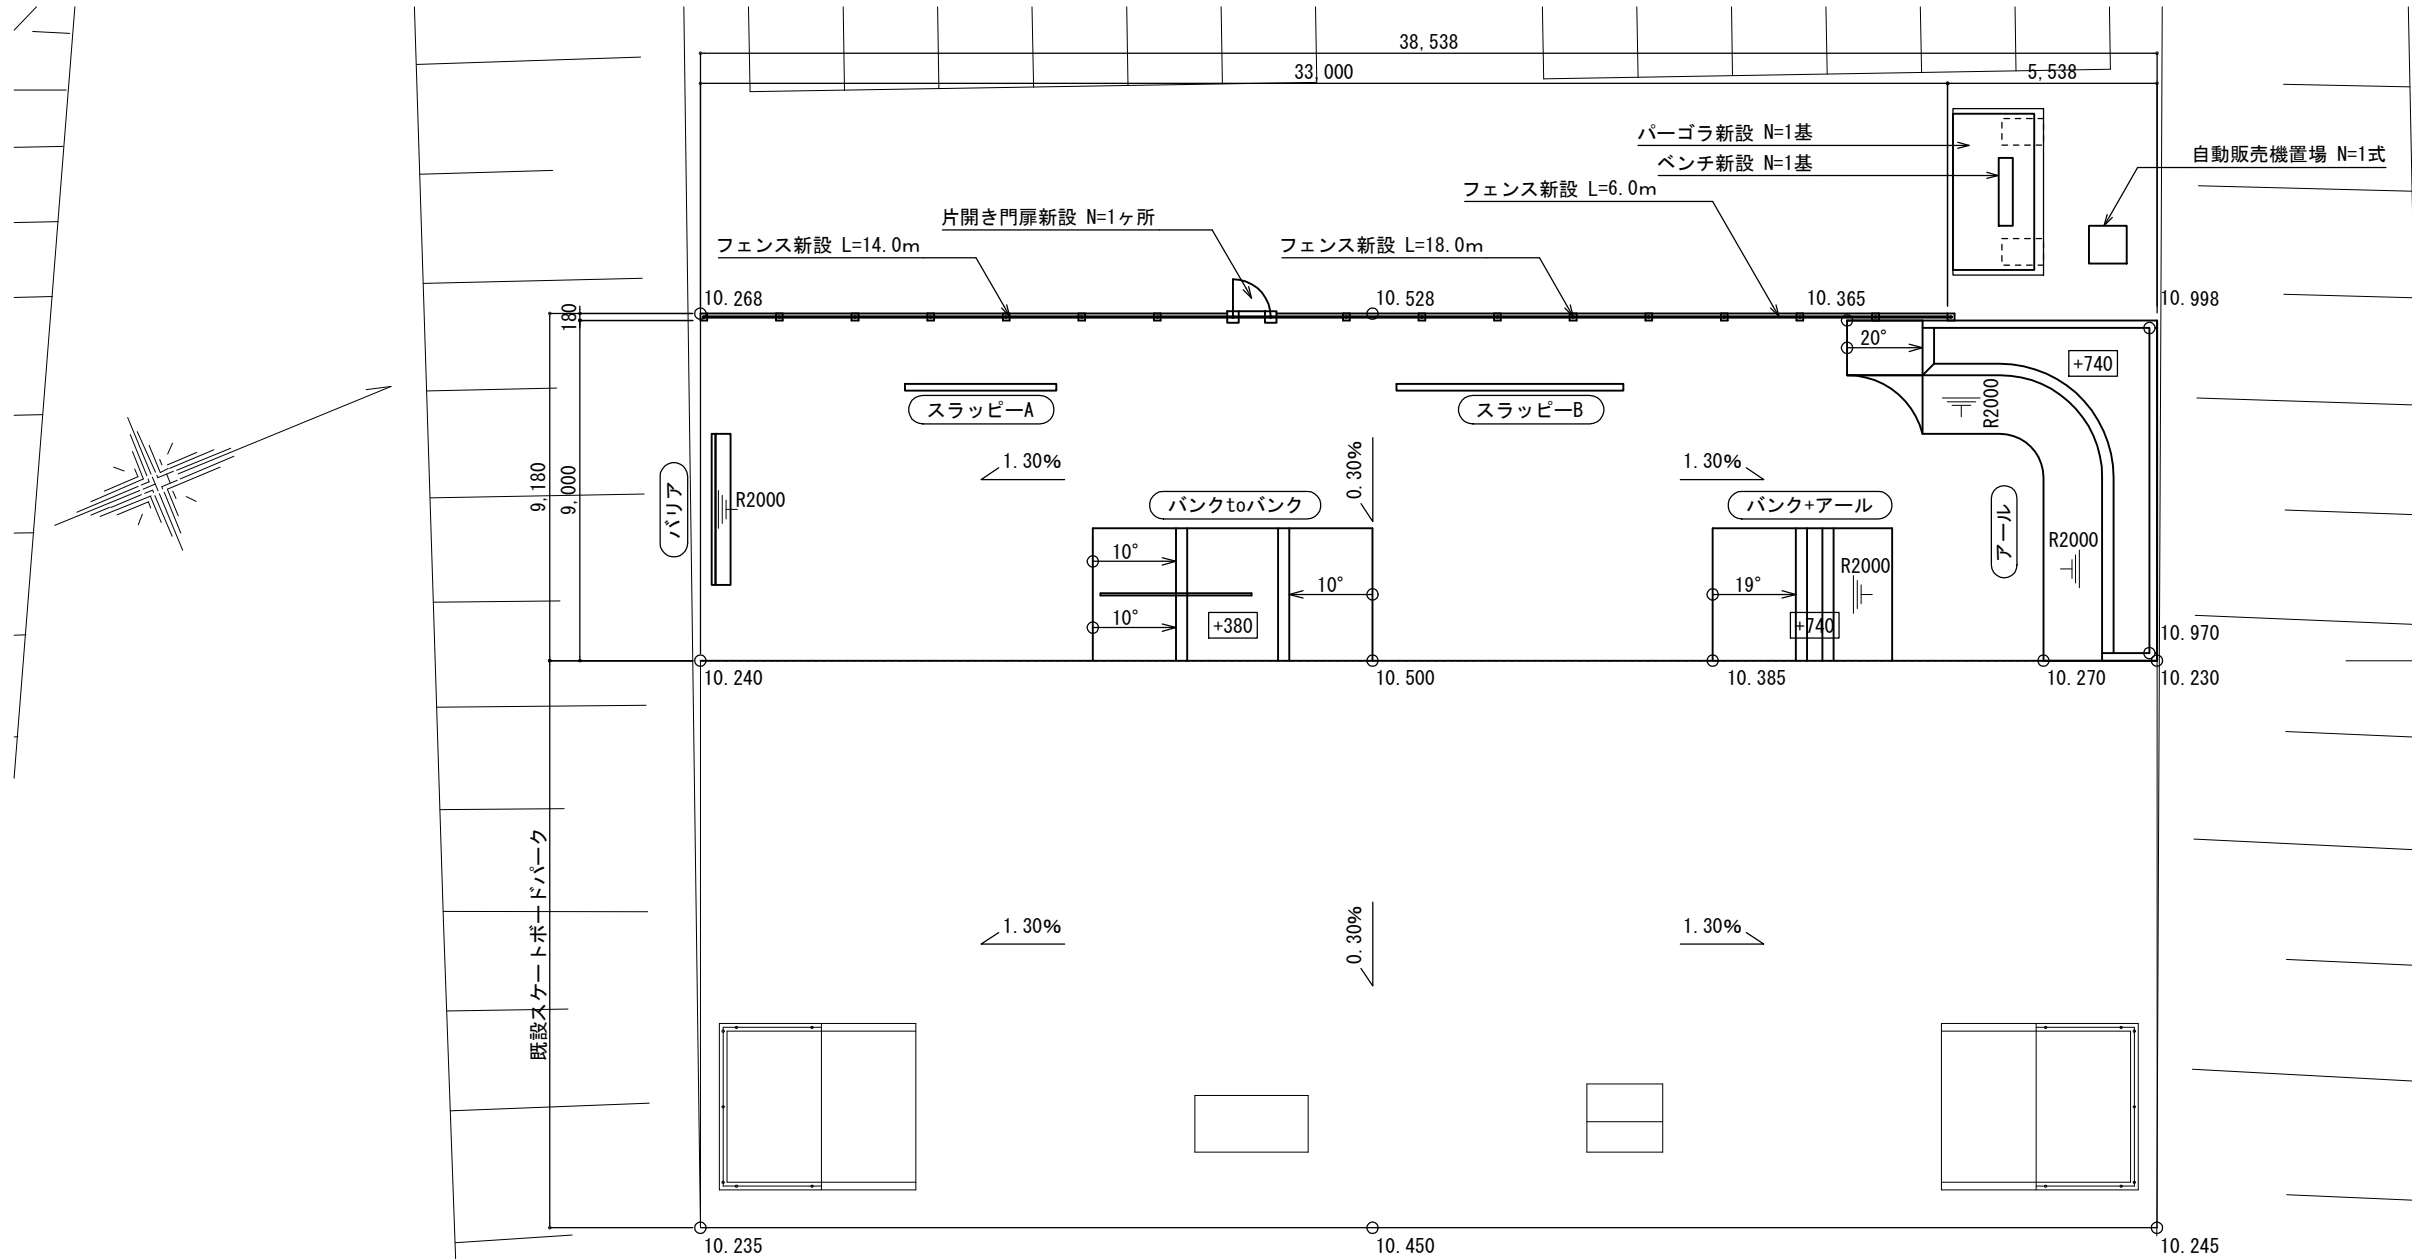


凡 例	名 称
	バンク
	アール
	仕上高
	舗装勾配
	計画高さ

凡例	名称	摘 要	数量	摘要
	フェンス新設	H=1.2m、ネットフェンス	32.0 m	
	片開き門扉新設	H=1.2m	1.0 ヶ所	
	パーゴラ新設		1.0 基	
	ベンチ新設		1.0 基	
	自動販売機置場	自動販売機用基礎工事、電源工事	1.0 式	

工事番号	多文ス工第21号		
工 事 名	星ヶ台スケートボード場拡張工事		
施工箇所	多治見市星ヶ台3丁目地内		
図 面 名	計画平面図		
尺 度	1 : 200	図面番号	葉之内
事務所名	多治見市役所		

セクション割付図 S=1/200

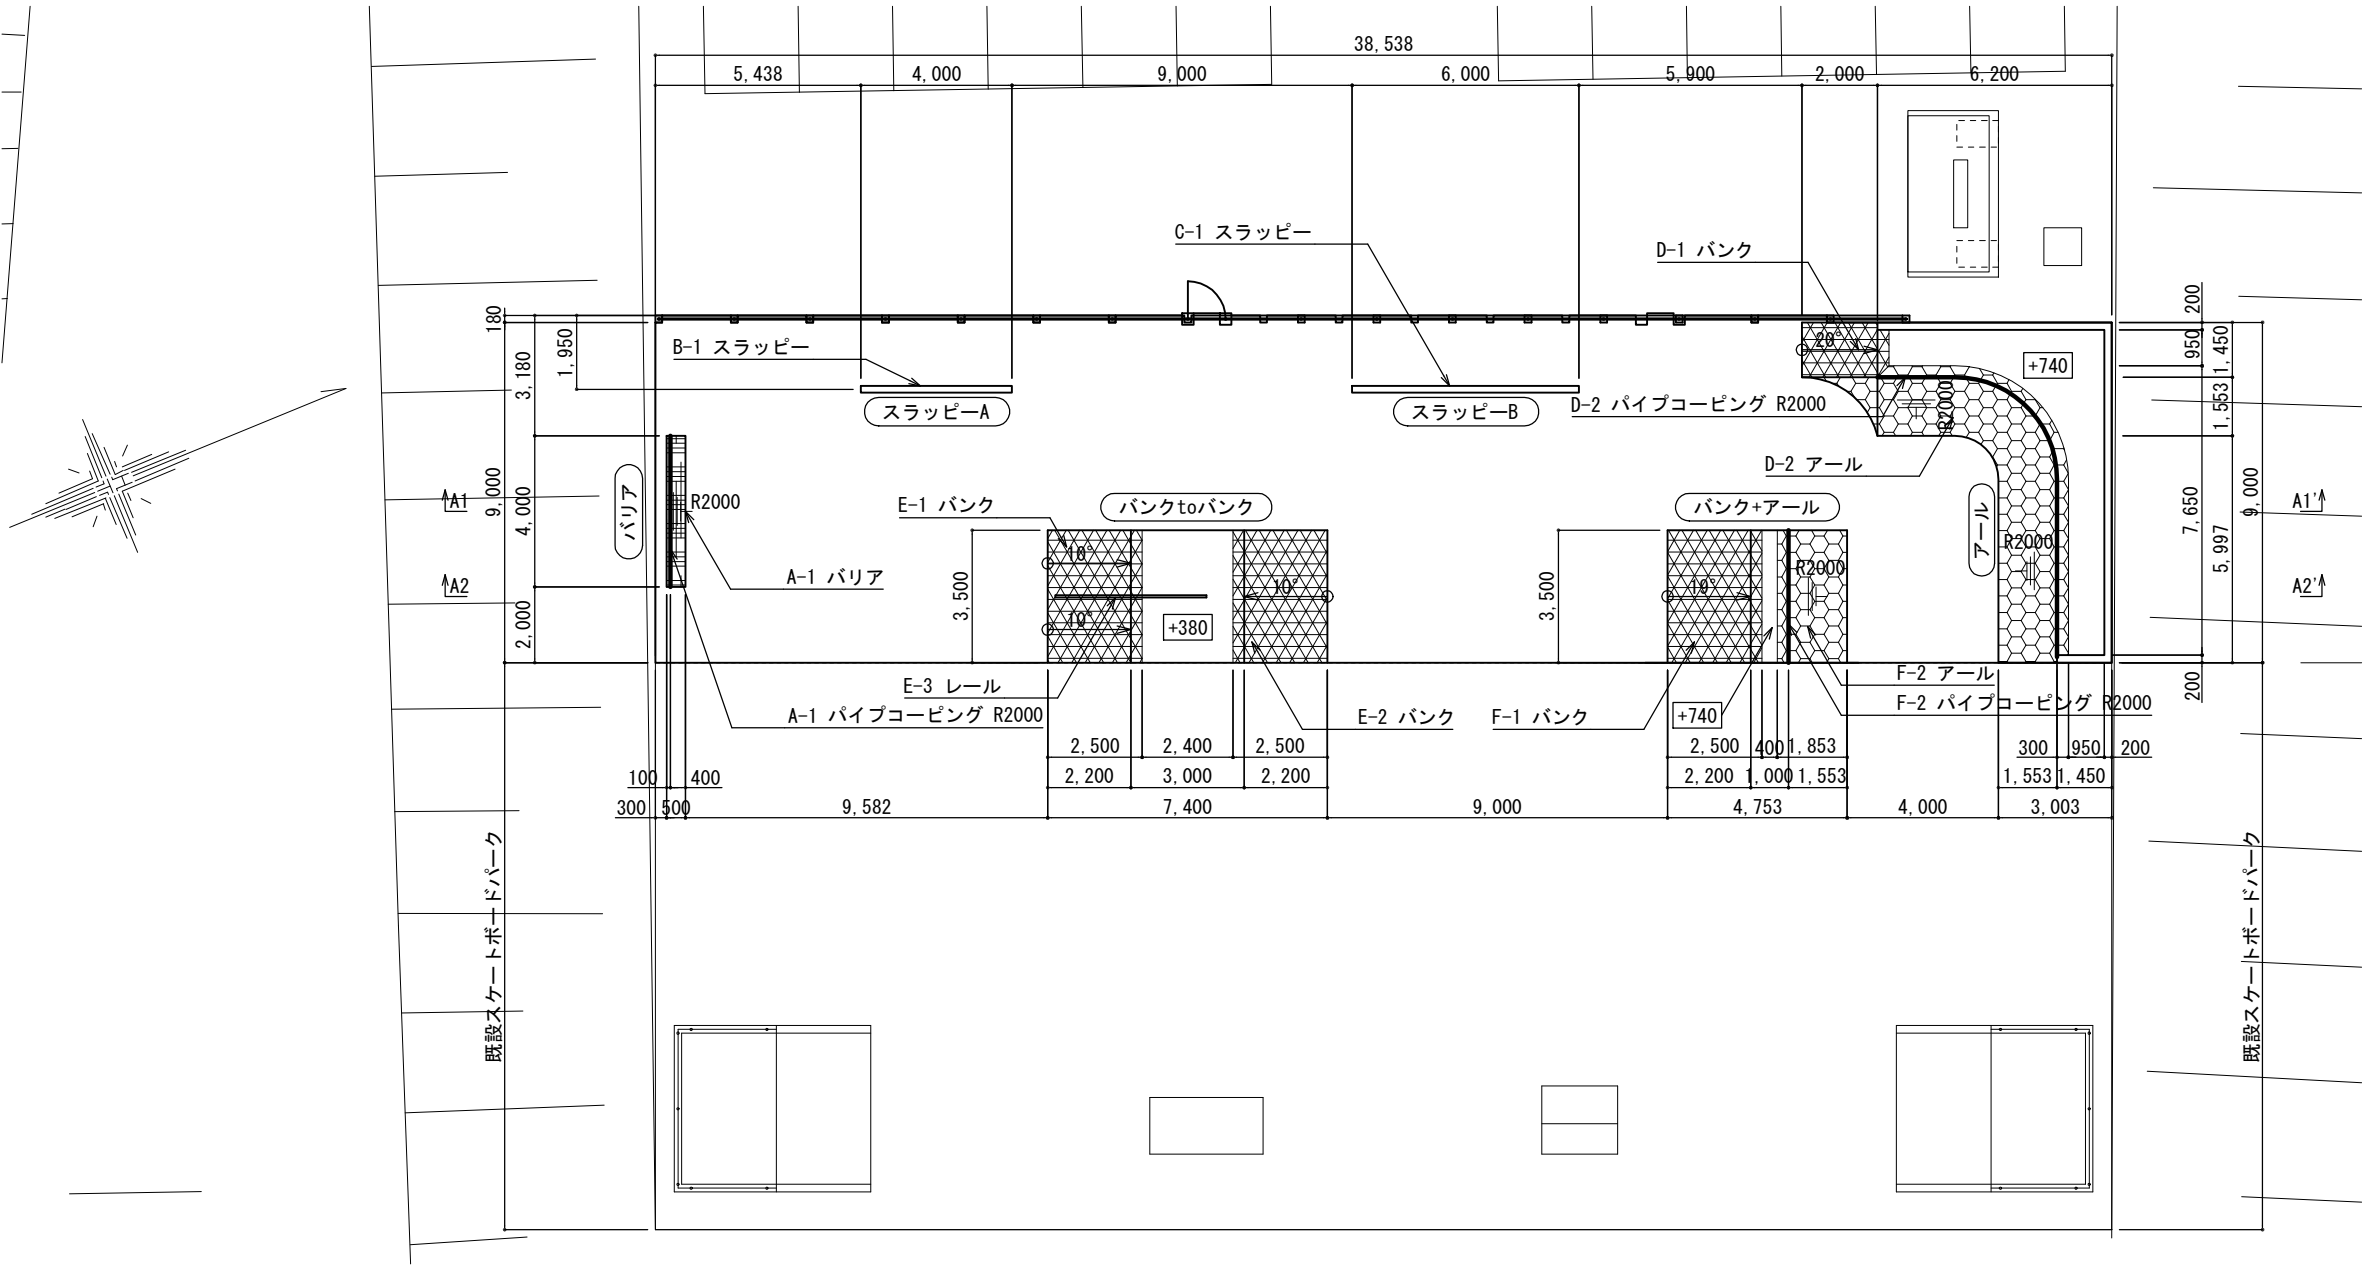

凡 例	名 称
10° 高 低	バンク
高 低	アール
+380	仕上高
A1 A1'	断面線

数量表(セクション)


区分	凡例	名称	摘 要	数量	摘要
バリア		A-1 バリア	H740 R2000 鉄筋コンクリート 27-12-20N	4.0 m	
スラッピーA		B-1 スラッピー	H100 歩車道ブロックB(両面R、EP塗装)	4.0 m	
スラッピーB		C-1 スラッピー	H150 歩車道ブロックB(両面R、EP塗装)	6.0 m	
アール		D-1 バンク	H740 20° コンクリート舗装 27-12-20N	3.5 m2	
		D-2 アール	H740 R2000 SSHS工法 コーピング付 コンクリート舗装 27-12-20N	22.4 m2	
バンクtoバンク		E-1 バンク	H380 10° コンクリート舗装 27-12-20N	8.9 m2	
		E-2 バンク	H380 10° コンクリート舗装 27-12-20N	8.9 m2	
		E-3 レール	H450×L4000 SGP400 φ60.5×t3.8 防錆塗装の上SOP塗装2回塗	4.0 m	
バンク+アール		F-1 バンク	H740 19° コンクリート舗装 27-12-20N	9.2 m2	
		F-2 アール	H740 R2000 SSHS工法 コーピング付 コンクリート舗装 27-12-20N	7.2 m2	

数量表(コーピング)


区分	コーピング名称	凡例	名称	摘 要	数量	摘要
アール	パイプコーピング	D-2 アール	STK400 φ60.5×t3.8 防錆塗装の上SOP塗装2回塗		11.1 m	
バンク+アール	パイプコーピング	F-2 アール	STK400 φ60.5×t3.8 防錆塗装の上SOP塗装2回塗		3.5 m	

工事番号	多文ス工第21号		
工 事 名	星ヶ台スケートボード場拡張工事		
施工箇所	多治見市星ヶ台3丁目地内		
図 面 名	セクション割付図		
尺 度	1 : 200	図面番号	業之内
事務所名	多治見市役所		

仕上断面図 S=1/100

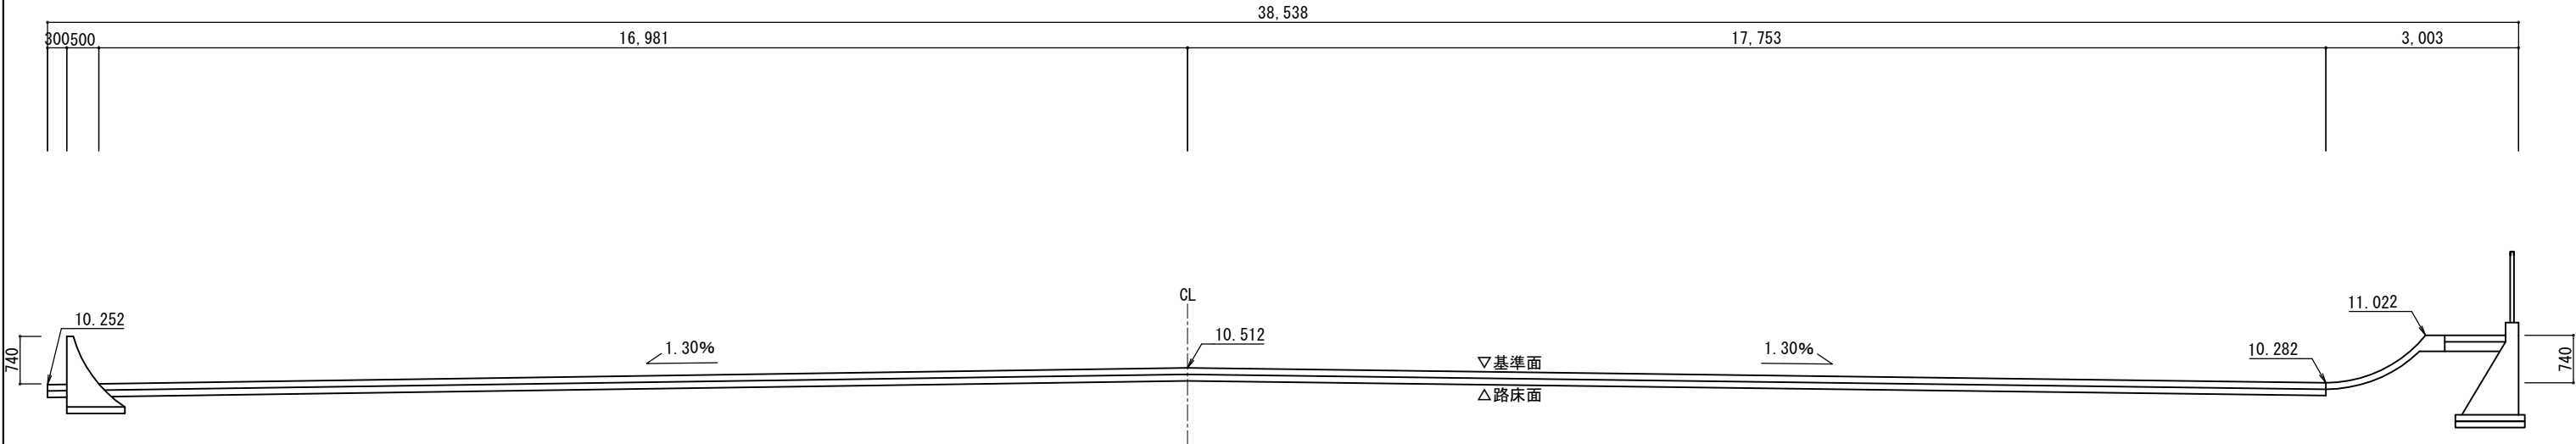

A1-A1' 断面図

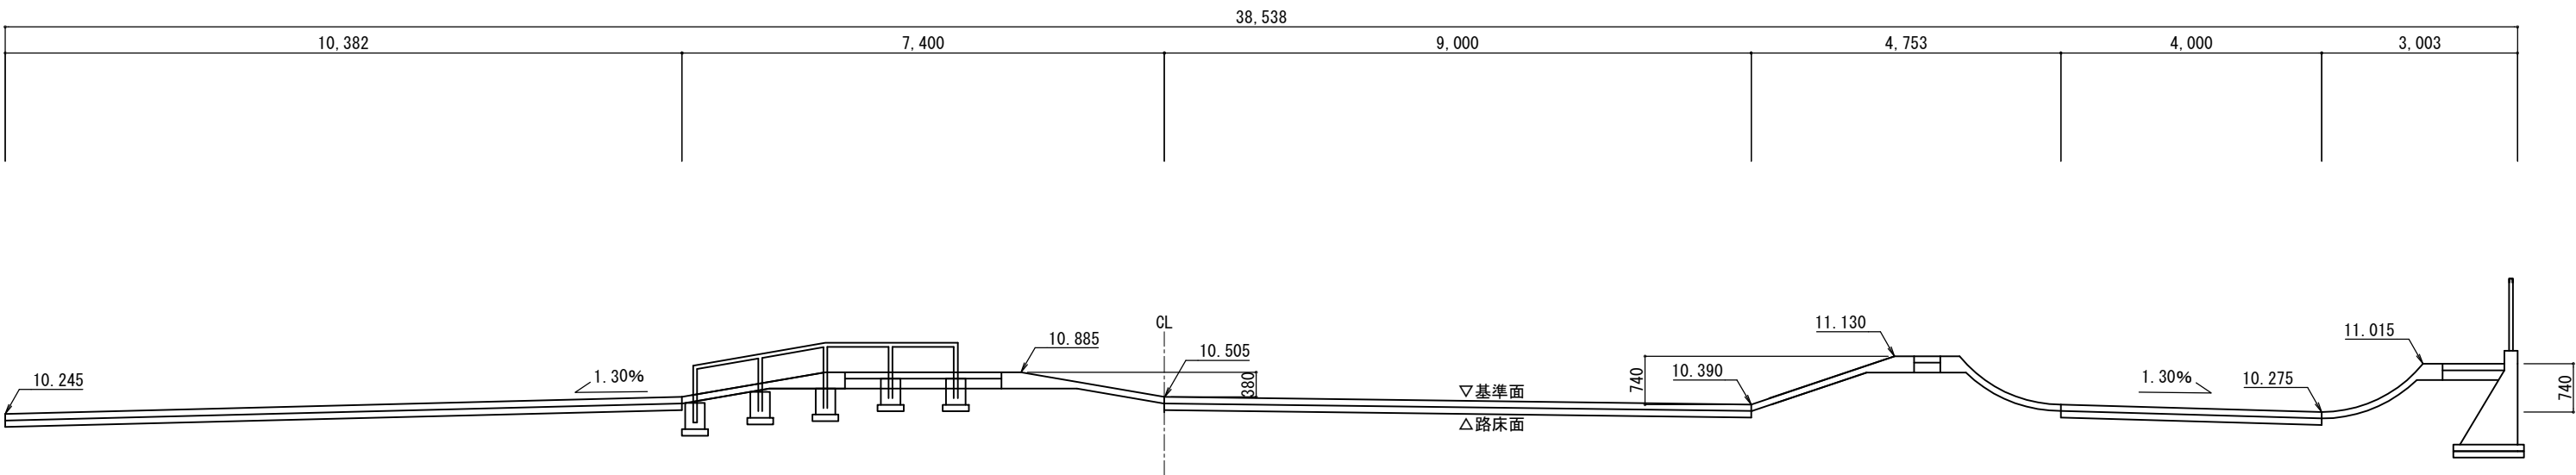

A2-A2' 断面図

工事番号	多文ス工第21号		
工 事 名	星ヶ台スケートボード場拡張工事		
施工箇所	多治見市星ヶ台3丁目地内		
図 面 名	仕上断面図		
尺 度	1 : 100	図面番号	業之内
事務所名	多治見市役所		

Architectural floor plan of a building. The plan includes a central corridor, several rooms, and a large open area. Dimensions are provided in meters. Key areas are labeled: "プラットフォーム① A=14.6m2", "プラットフォーム② A=8.4m2", "プラットフォーム③ A=1.4m2", "プラットフォーム④ A=264.9m2", and "プラットフォーム⑤ A=14.6m2". A compass rose is located in the top left corner. The plan is oriented with North at the top.


数量表(舗装)	名称	摘 要	数量	摘要
	フラットサーフェス	表層:コンクリート24-12-20N t=100 ※滑らかに仕上げること 路盤:RC-40 t=100	264.9 m2	GL±0
	ブラットフォーム①	表層:コンクリート24-12-20N t=100 ※滑らかに仕上げること 路盤:RC-40 t=150	16.0 m2	GL+740
	ブラットフォーム②	表層:コンクリート24-12-20N t=100 ※滑らかに仕上げること 路盤:RC-40 t=150	8.4 m2	GL+380

凡例	名称	摘 要	数量	摘要
-----	カッター目地	W3×t30	97.6 m	

※コンクリート打継ぎ・カッター目地の種別は施工前に現場監督員と協議し、承認を得ること

工事番号	多文ス工第21号		
工 事 名	星ヶ台スケートボード場拡張工事		
施工箇所	多治見市星ヶ台3丁目地内		
図 面 名	舗装計画平面図		
尺 度	1 : 200	図面番号	葉之内
事務所名	多治見市役所		

擁壁配置平面図 S=1/200

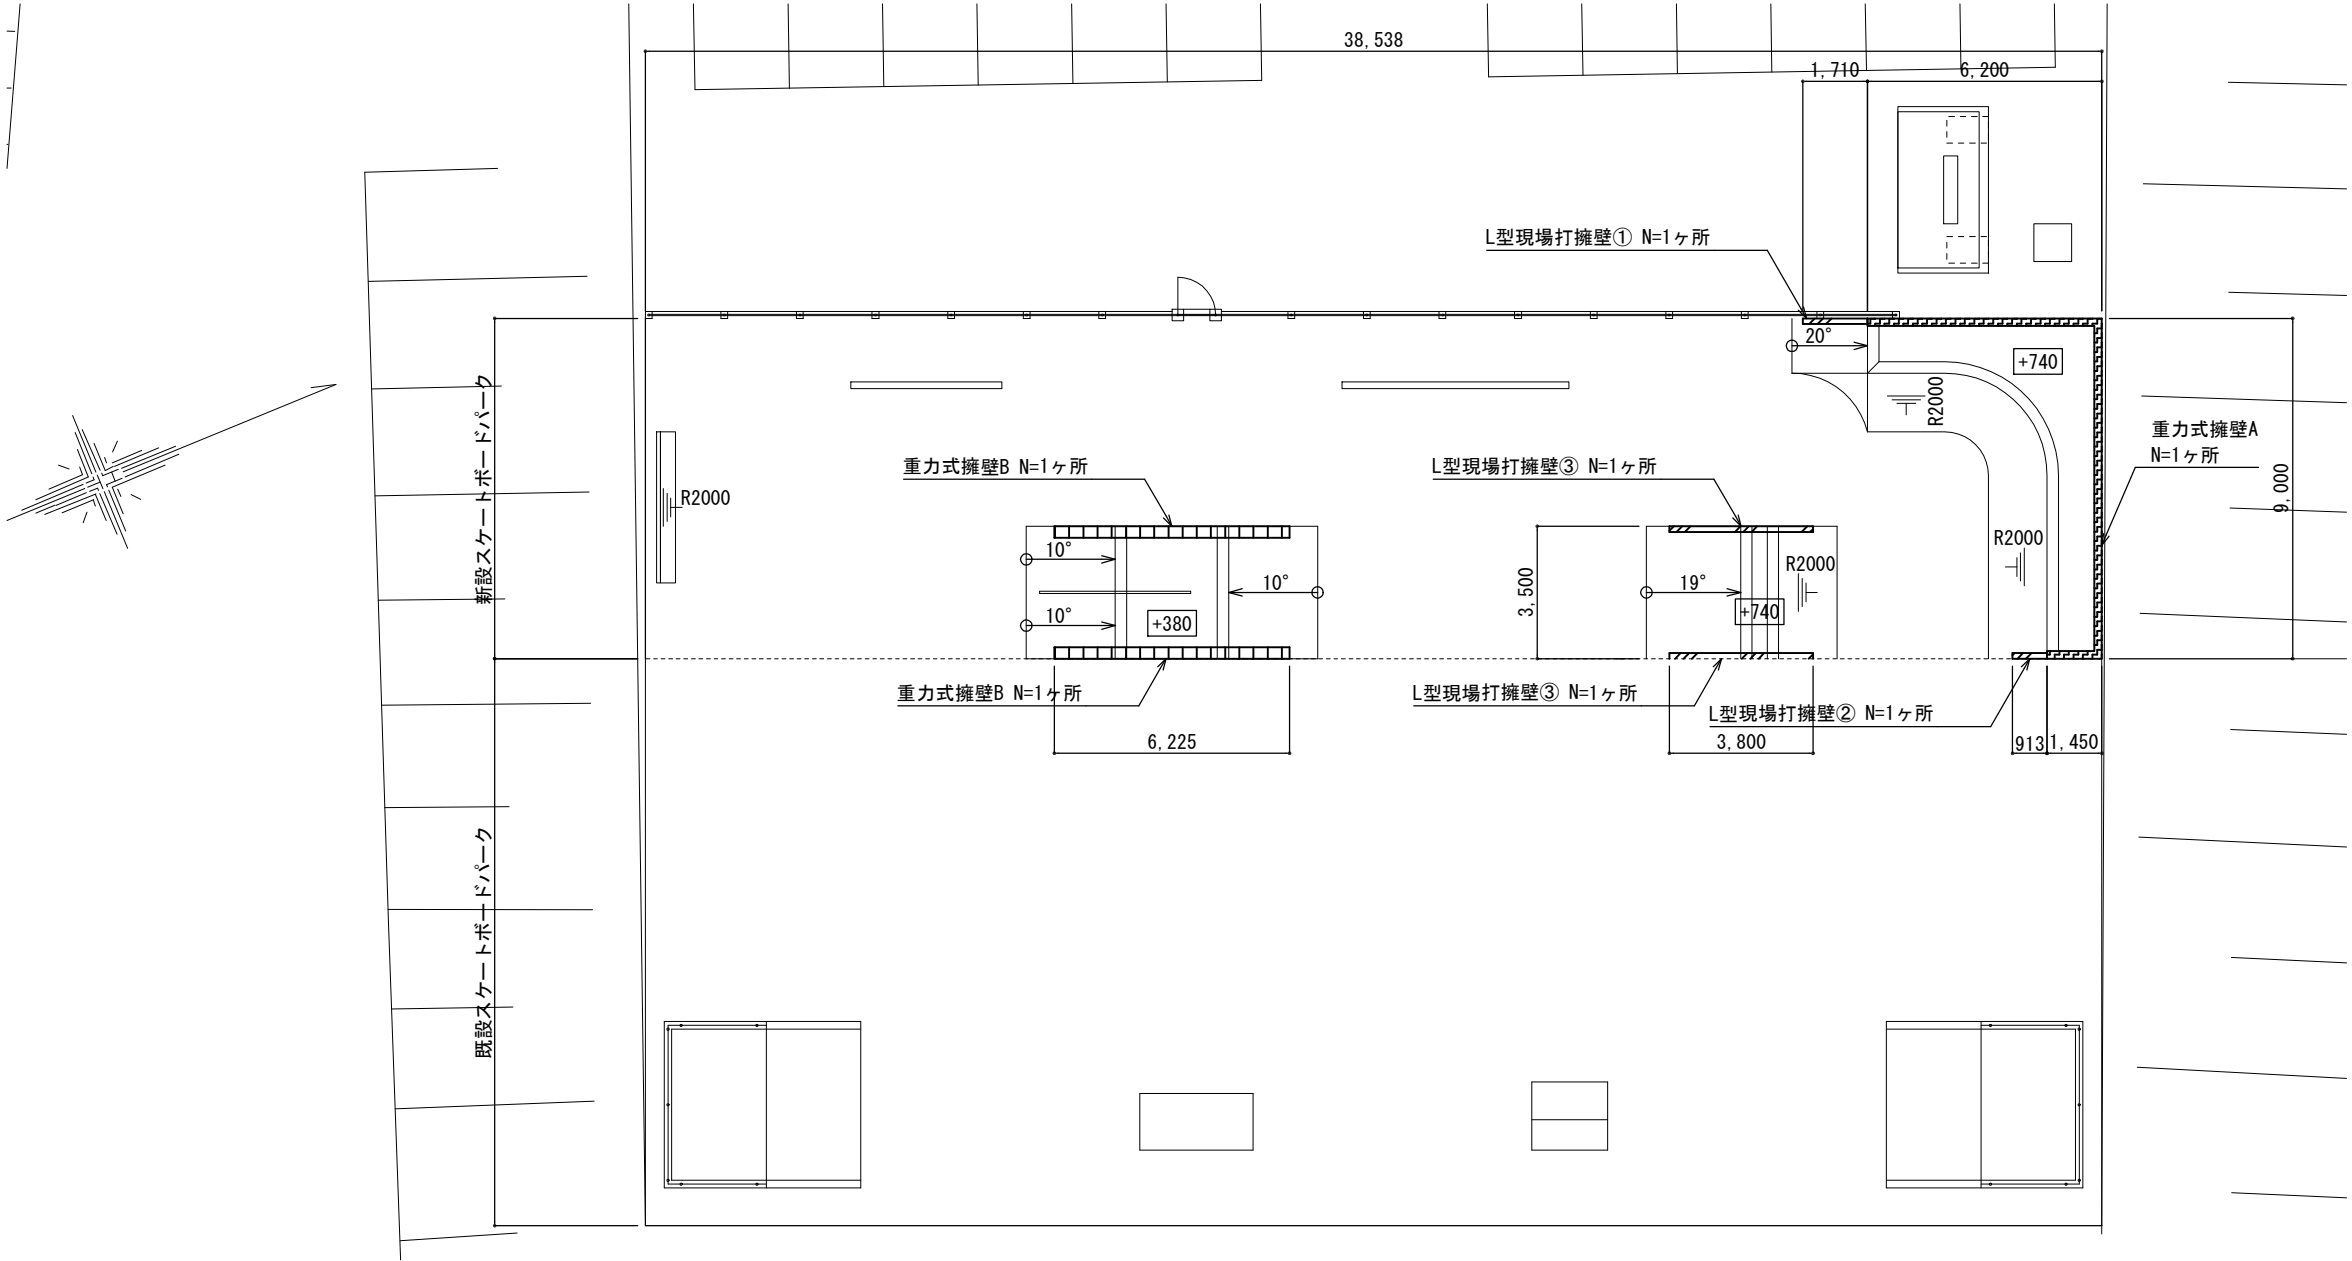


数量表(擁壁)


凡例	名称	摘 要	数量	摘要
	重力式擁壁A	無筋コンクリート 18-8-40N、地覆有	1.0ヶ所	転落防止柵
	重力式擁壁B	無筋コンクリート 18-8-40N	2.0ヶ所	
	L型現場打擁壁①	有筋コンクリート 24-8-20N	1.0ヶ所	
	L型現場打擁壁②	有筋コンクリート 24-8-20N	1.0ヶ所	
	L型現場打擁壁③	有筋コンクリート 24-8-20N	2.0ヶ所	

工事番号	多文ス工第21号		
工 事 名	星ヶ台スケートボード場拡張工事		
施工箇所	多治見市星ヶ台3丁目地内		
図 面 名	擁壁配置平面図		
尺 度	1 : 200	図面番号	葉之内
事務所名	多治見市役所		

フラットサーフェス詳細図

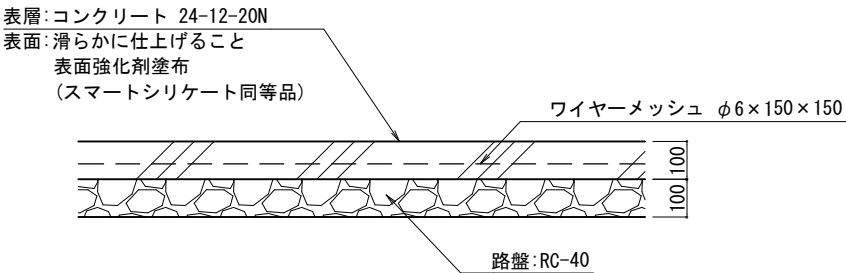


プラットフォーム詳細図

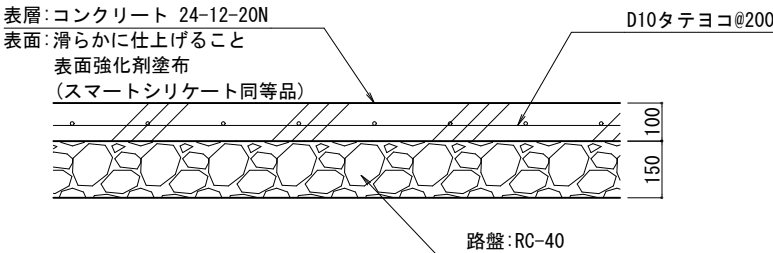


工事番号	多文ス工第21号		
工 事 名	星ヶ台スケートボード場拡張工事		
施工箇所	多治見市星ヶ台3丁目地内		
図 面 名	舗装断面詳細図		
尺 度	1 : 20	図面番号	葉之内
事務所名	多治見市役所		

セクション断面詳細図(1)


【共通】カッター目地詳細図 S=1/2

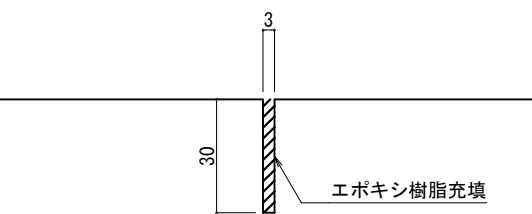


【共通】打継目地詳細図 S=1/2

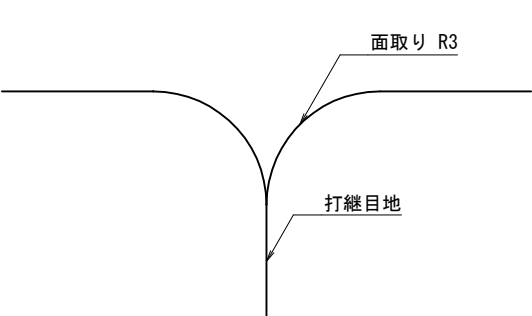


【共通】パイプコーピング詳細図 S=1/4

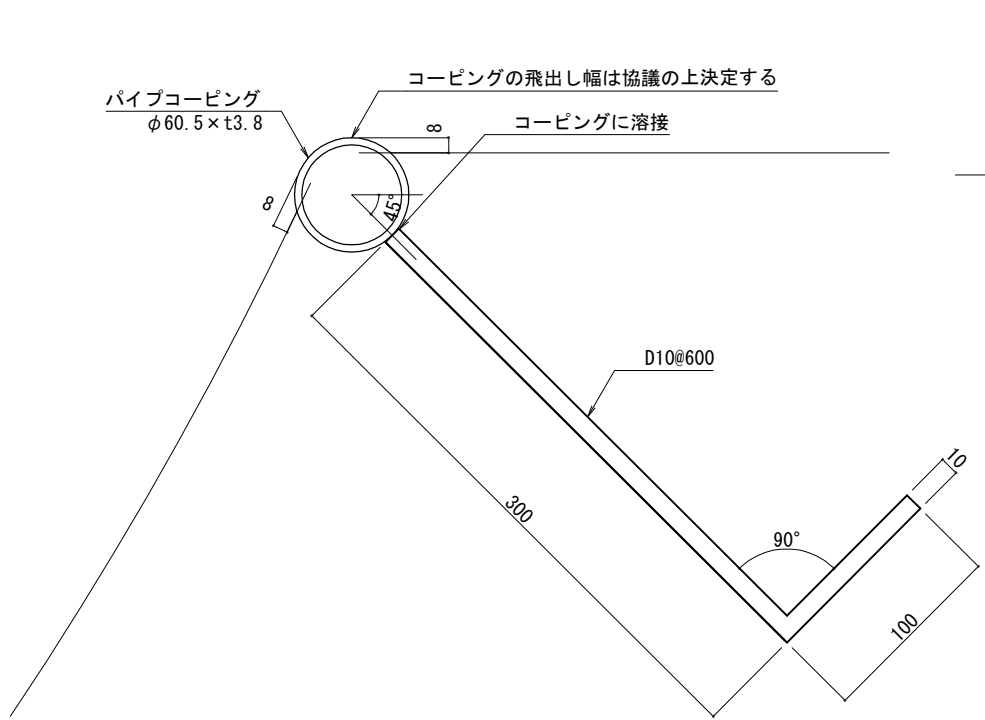


スラッピー詳細図 S=1/20

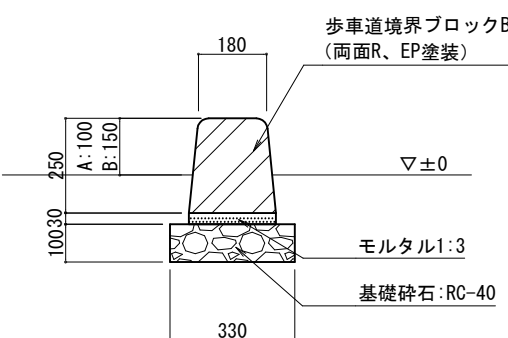


【共通】伸縮目地詳細図 S=1/4

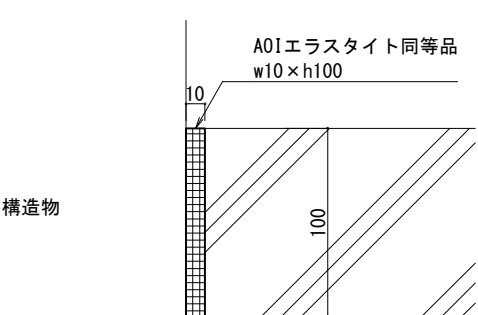

【共通】差筋詳細図 S=1/20

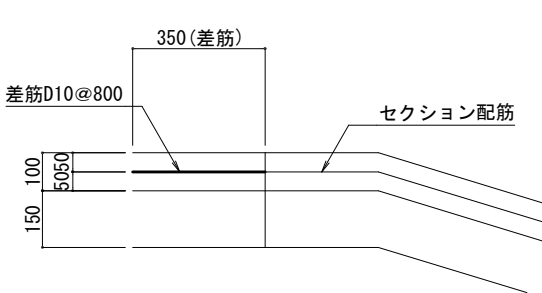


バリア詳細図 S=1/20

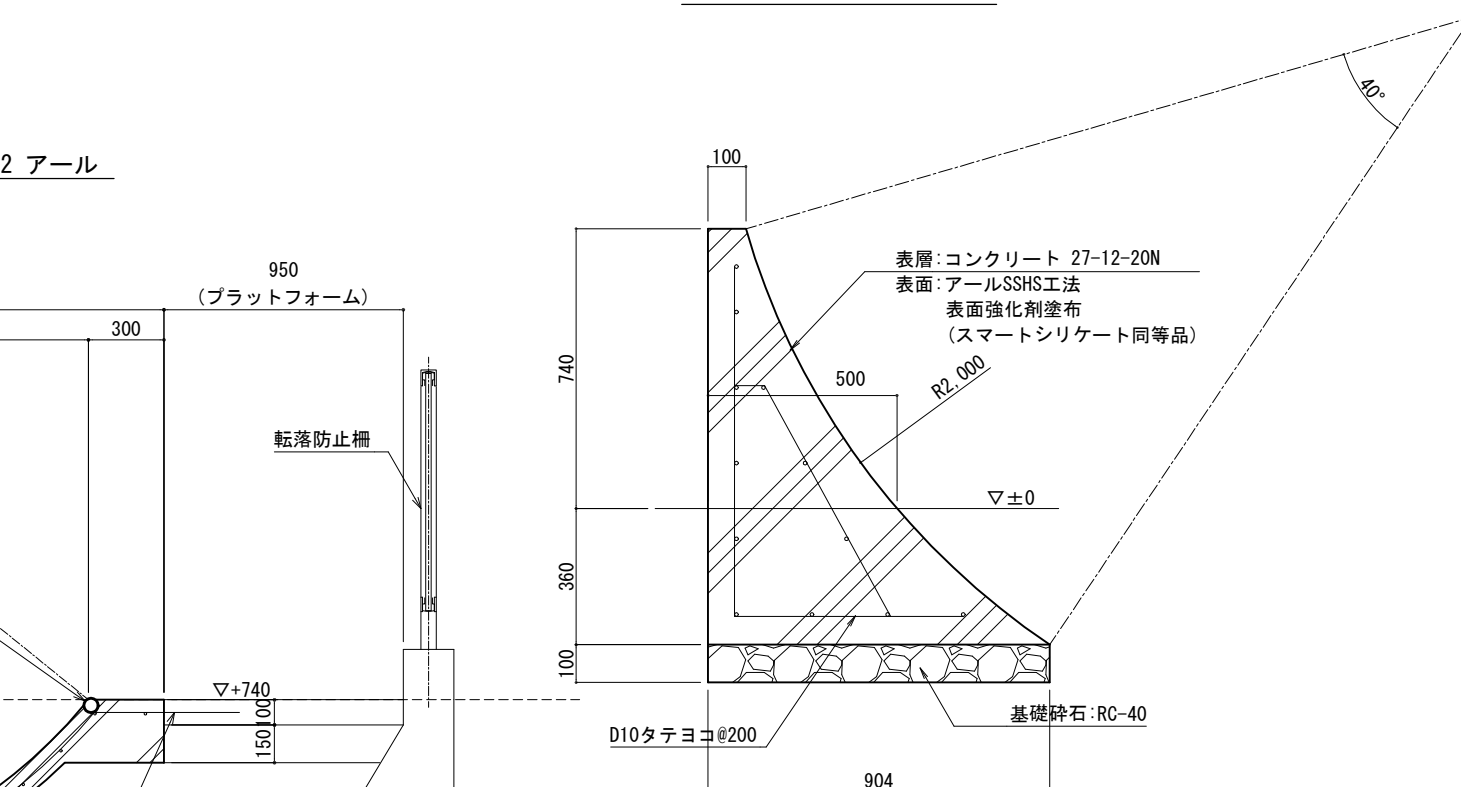


アール詳細図 S=1/30

D-1 バンク

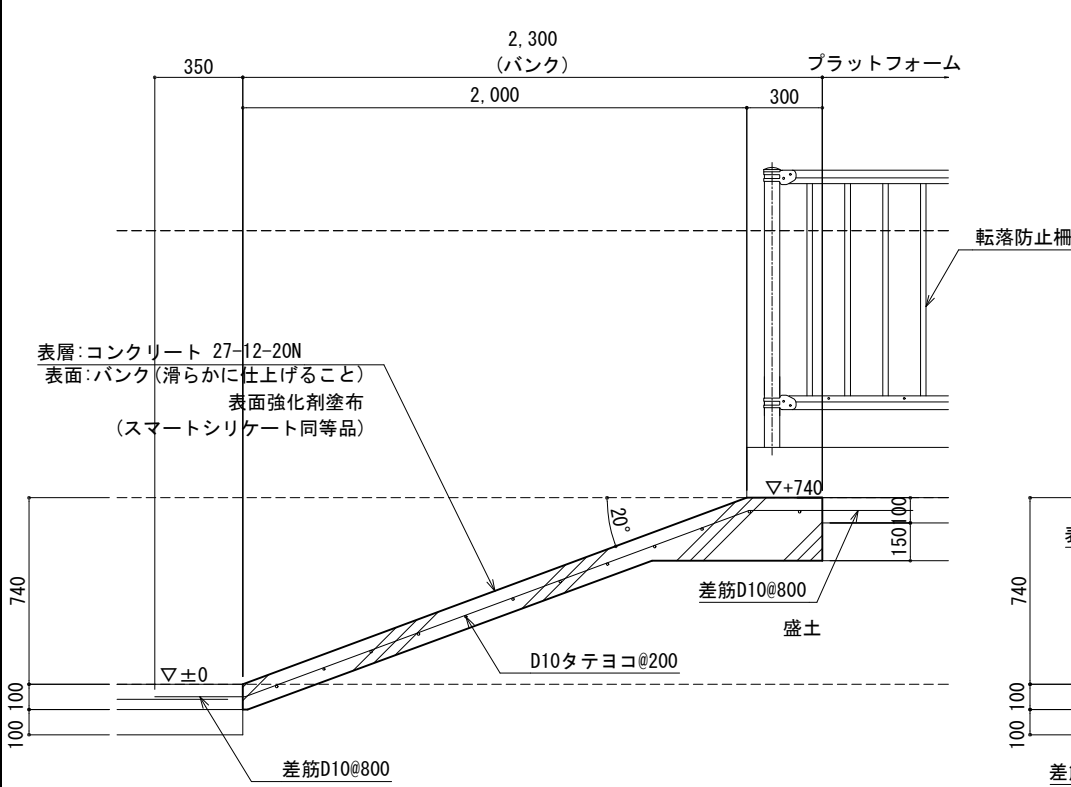


D-2 アール

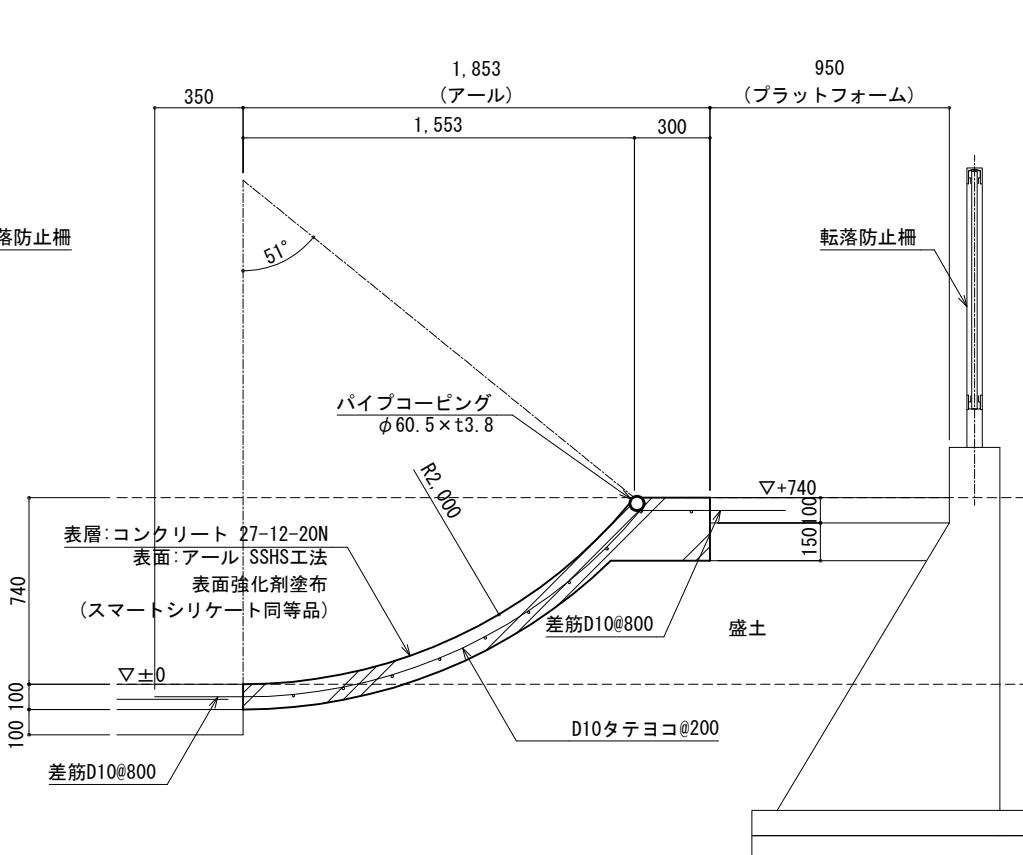


工事番号	多文ス工第21号		
工 事 名	星ヶ台スケートボード場拡張工事		
施工箇所	多治見市星ヶ台3丁目地内		
図 面 名	セクション断面詳細図(1)		
尺 度	図示	図面番号	業之内
事務所名	多治見市役所		

セクション断面詳細図(2)

バンク+アール詳細図 S=1/30

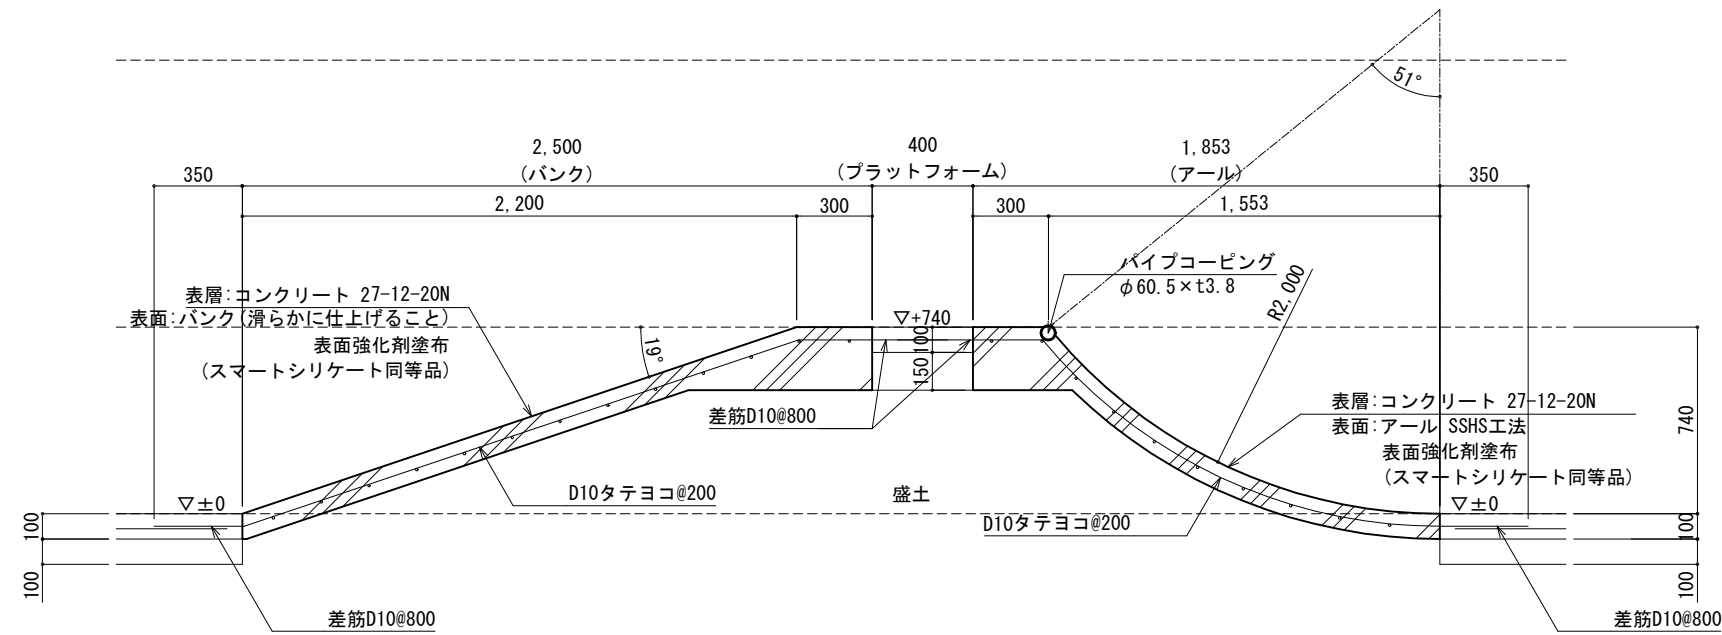


バンクtoバンク詳細図 S=1/30

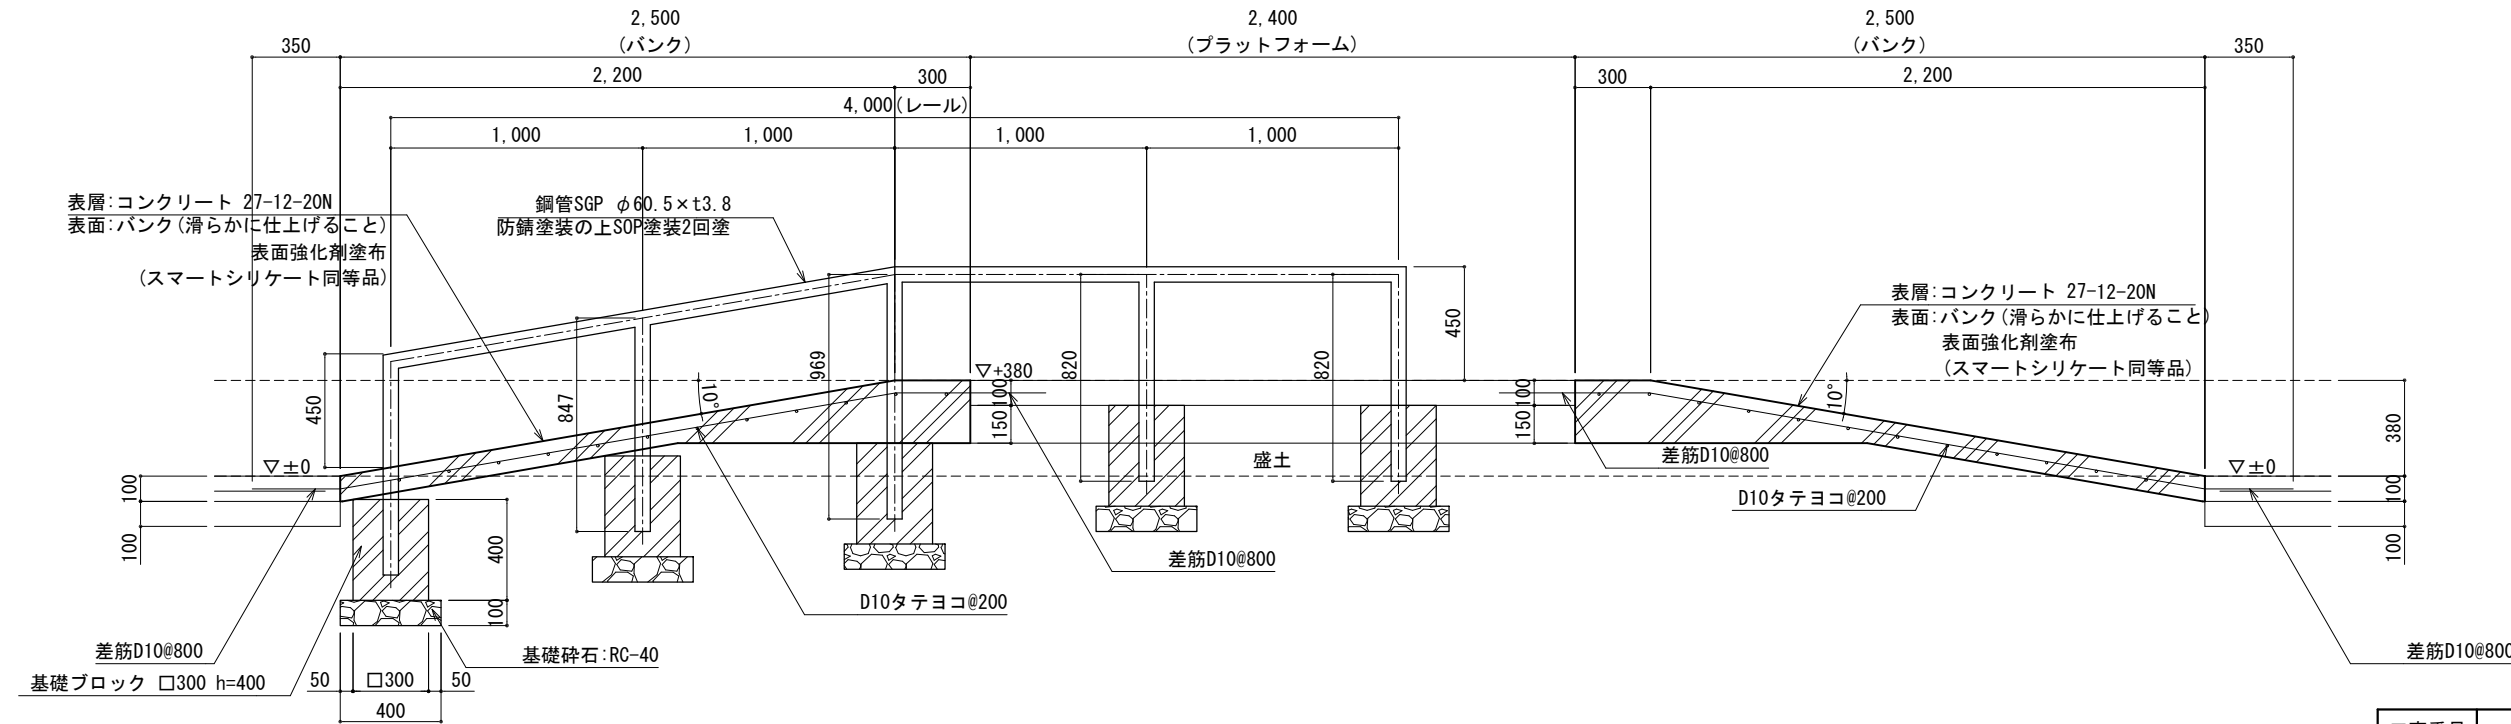


工事番号	多文ス工第21号		
工 事 名	星ヶ台スケートボード場拡張工事		
施工箇所	多治見市星ヶ台3丁目地内		
図 面 名	セクション断面詳細図(2)		
尺 度	図示	図面番号	業之内
事務所名	多治見市役所		

擁壁断面詳細図(1)
重力式擁壁A詳細図


平面図 S=1/100

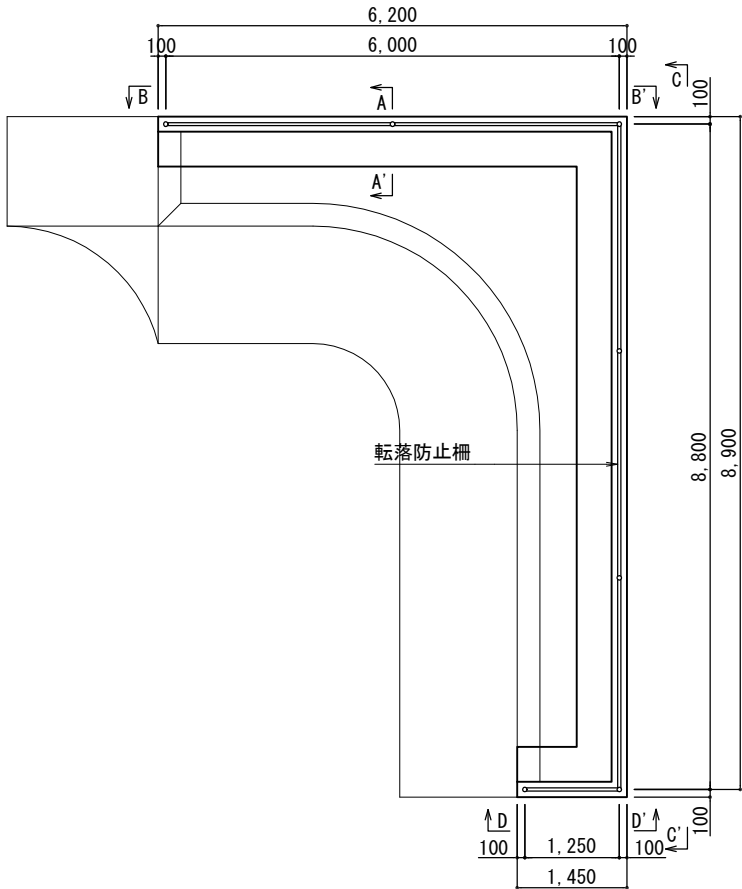


A-A' 断面図 S=1/40

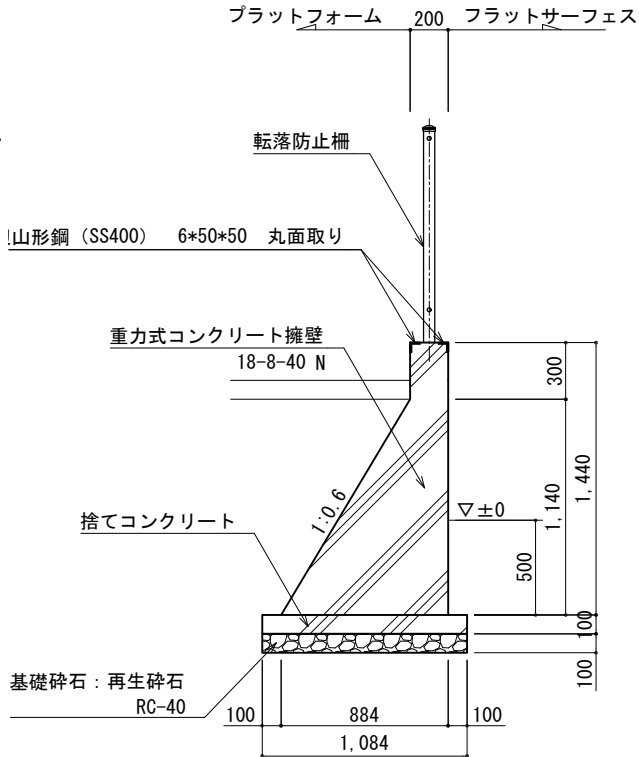


B-B' 断面図 S=1/40

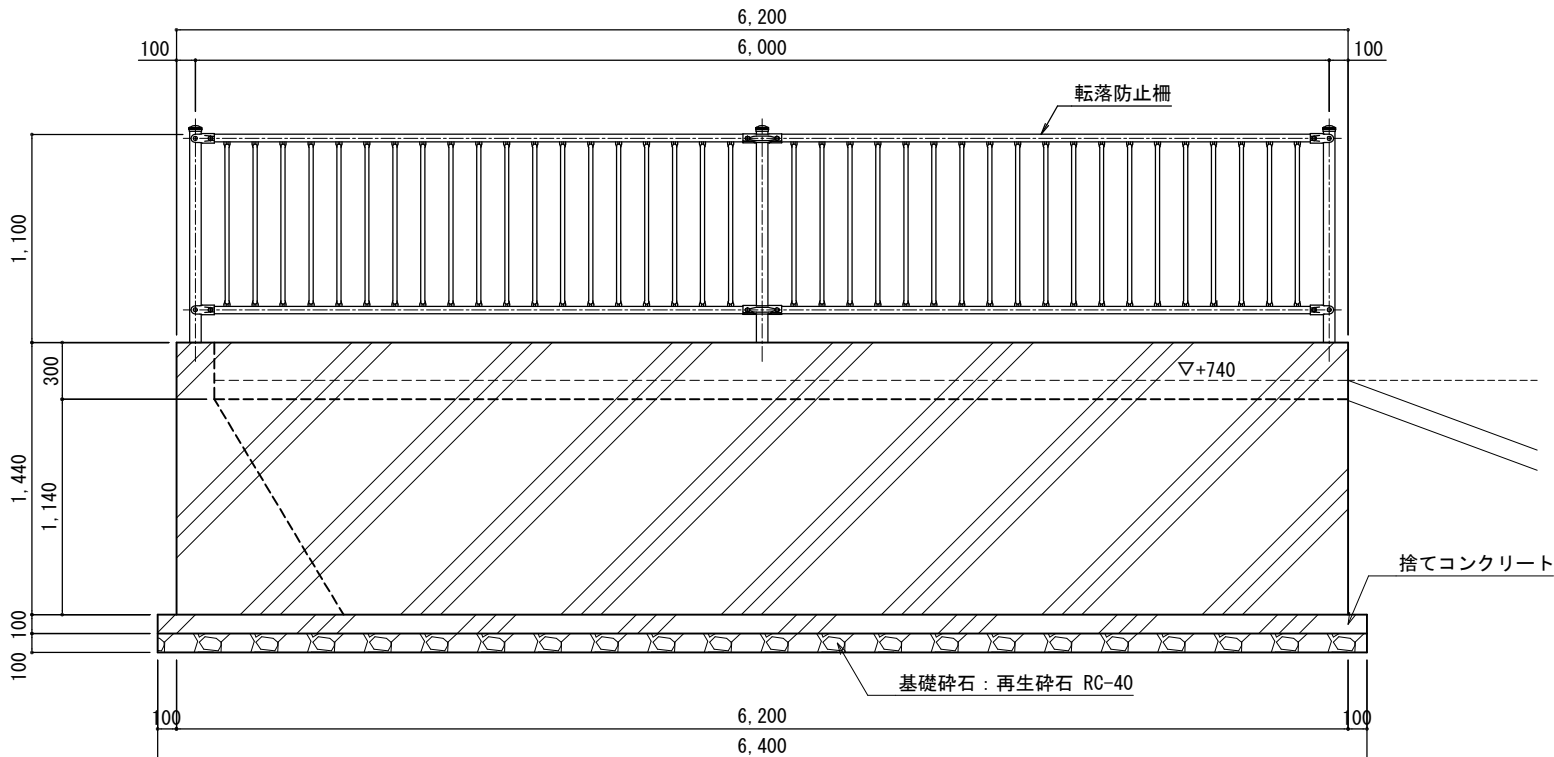

C-C' 断面図 S=1/40

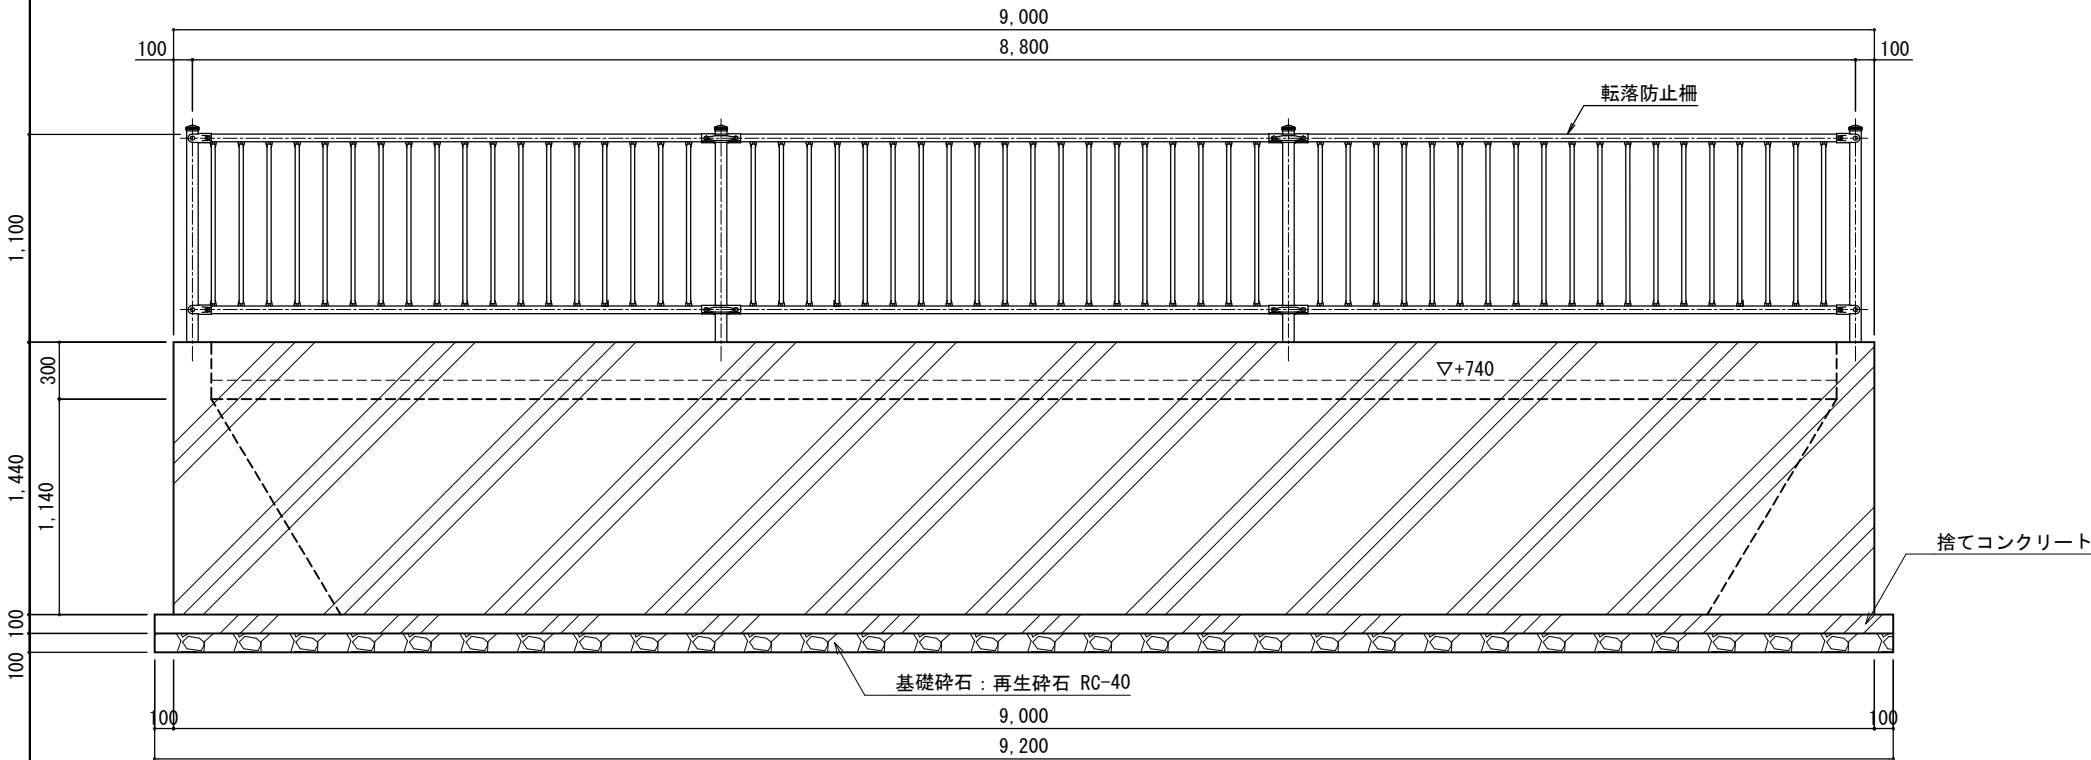


D-D' 断面図 S=1/40

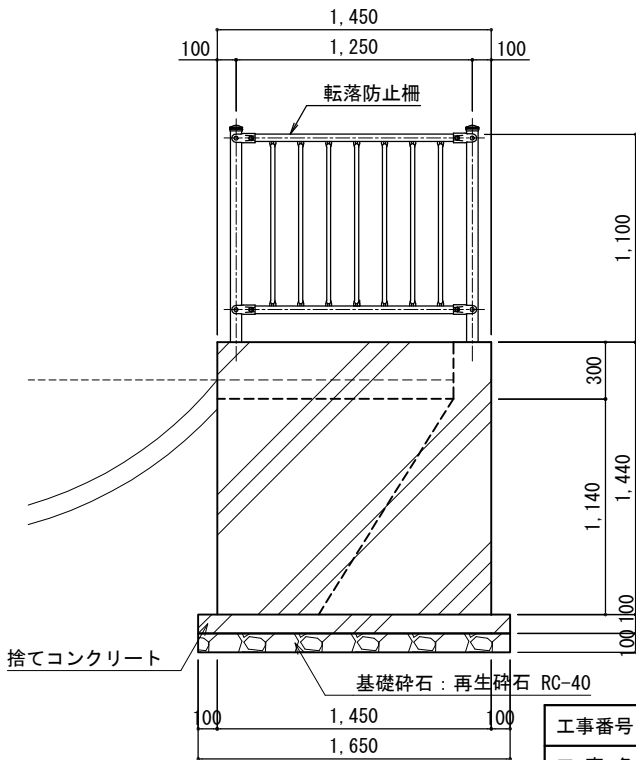


工事番号	多文ス工第21号		
工 事 名	星ヶ台スケートボード場拡張工事		
施工箇所	多治見市星ヶ台3丁目地内		
図 面 名	擁壁断面詳細図(1)		
尺 度	図示	図面番号	業之内
事務所名	多治見市役所		

側面図

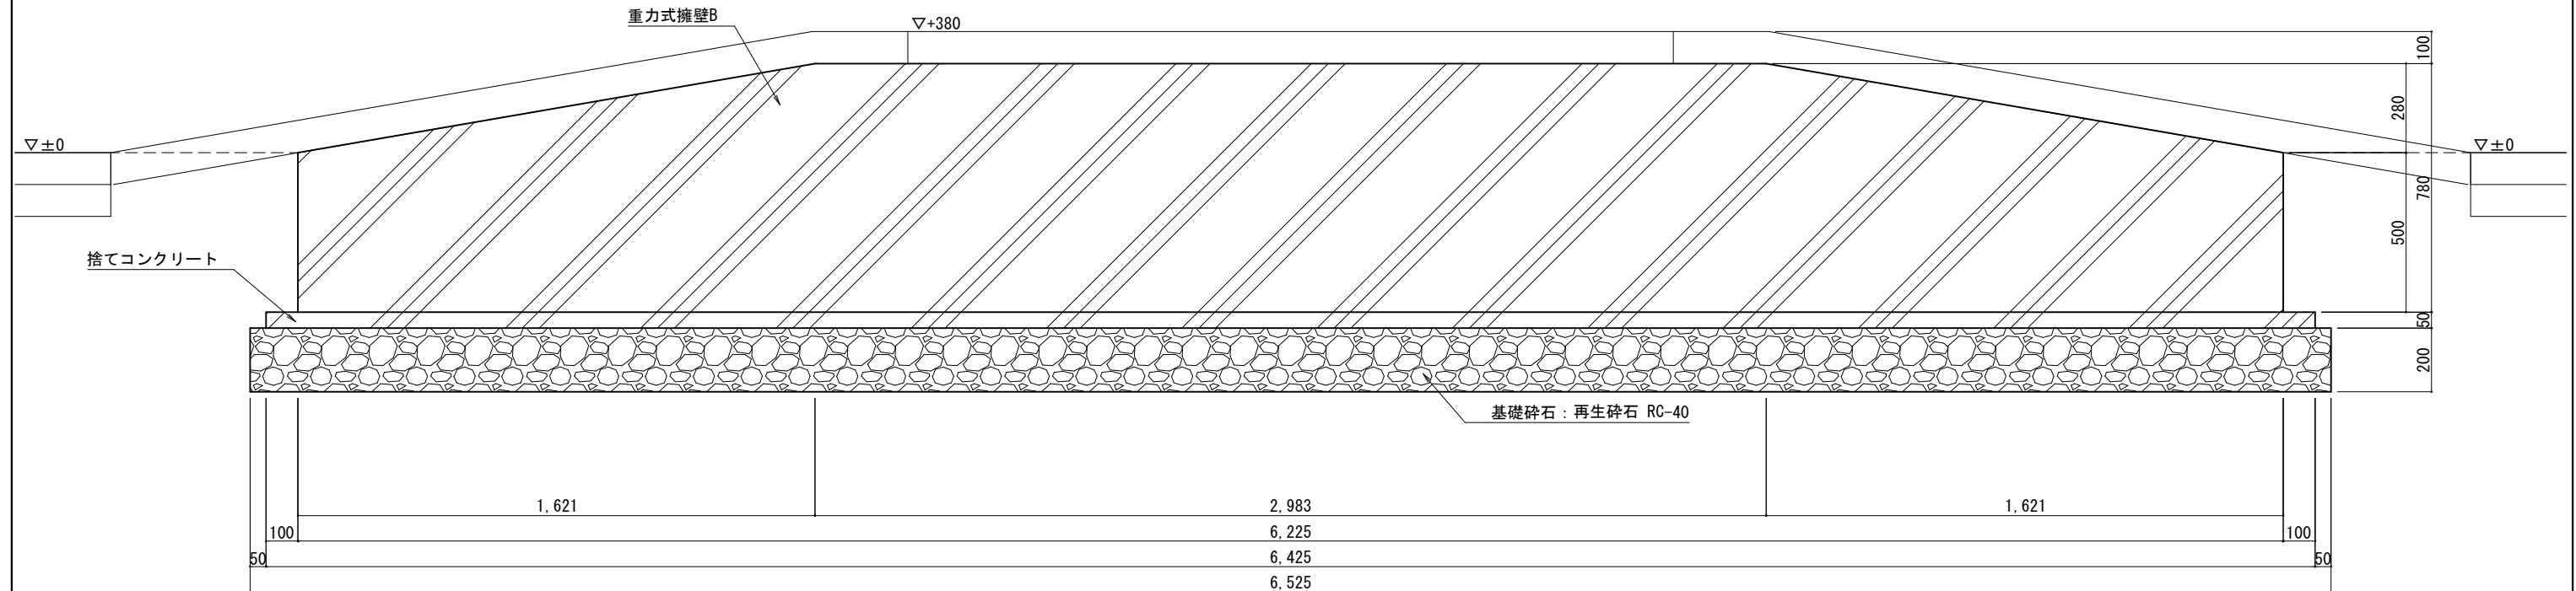



断面図

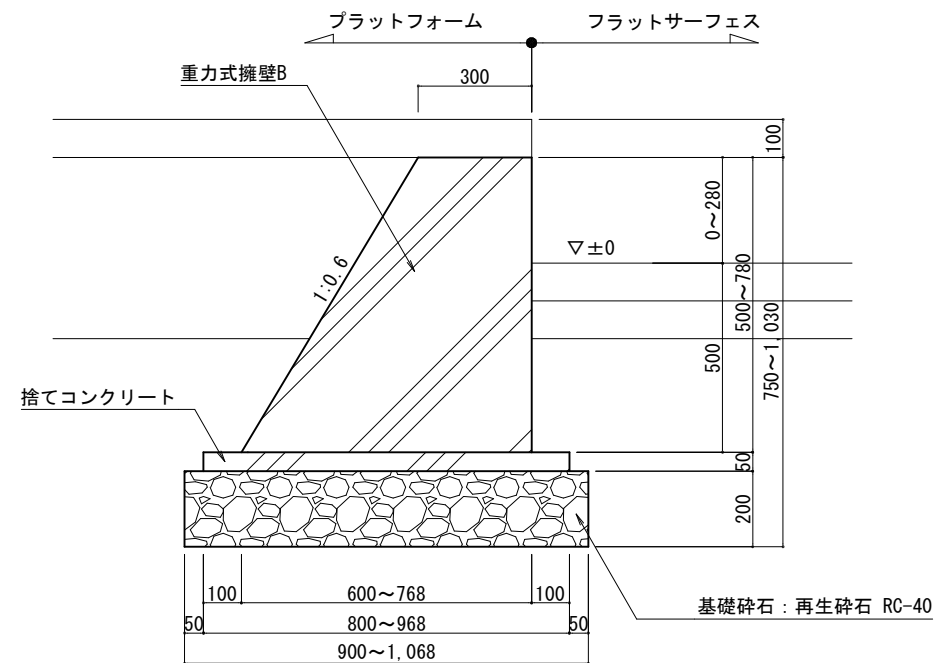



工事番号	多文ス工第21号		
工 事 名	星ヶ台スケートボード場拡張工事		
施工箇所	多治見市星ヶ台3丁目地内		
図 面 名	擁壁断面詳細図(2)		
尺 度	1 : 20	図面番号	業之内
事務所名	多治見市役所		

擁壁断面詳細図(3) S=1/20

L型現場打擁壁①詳細図

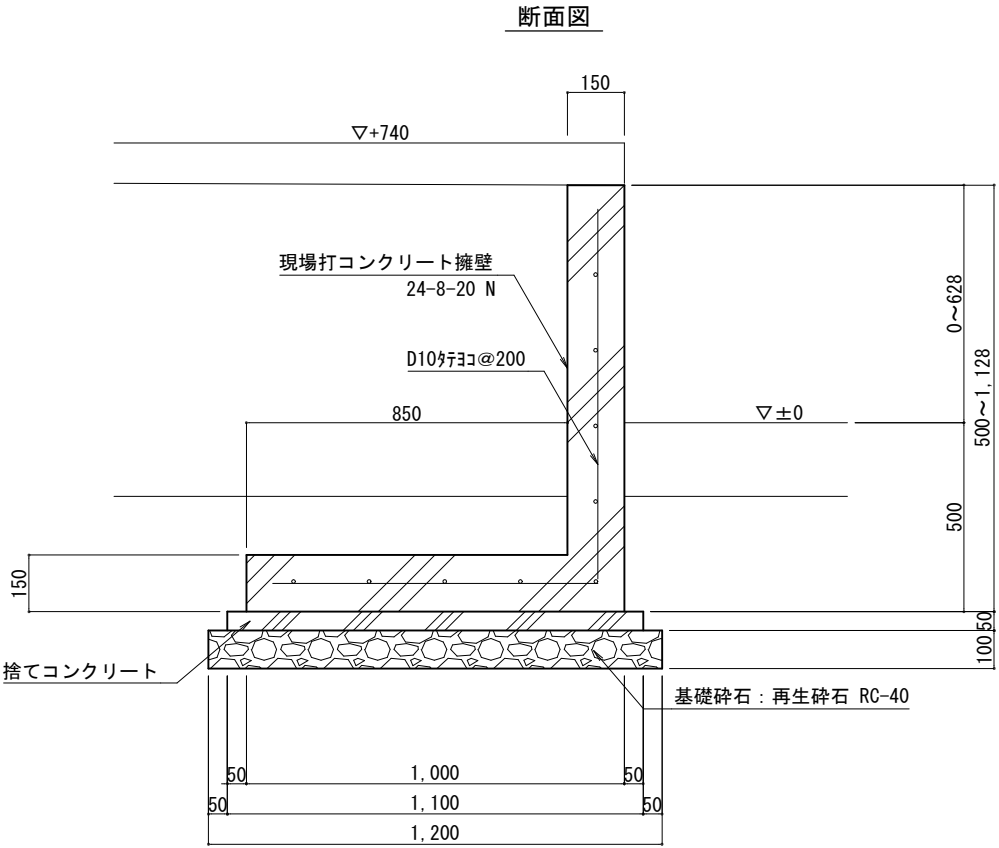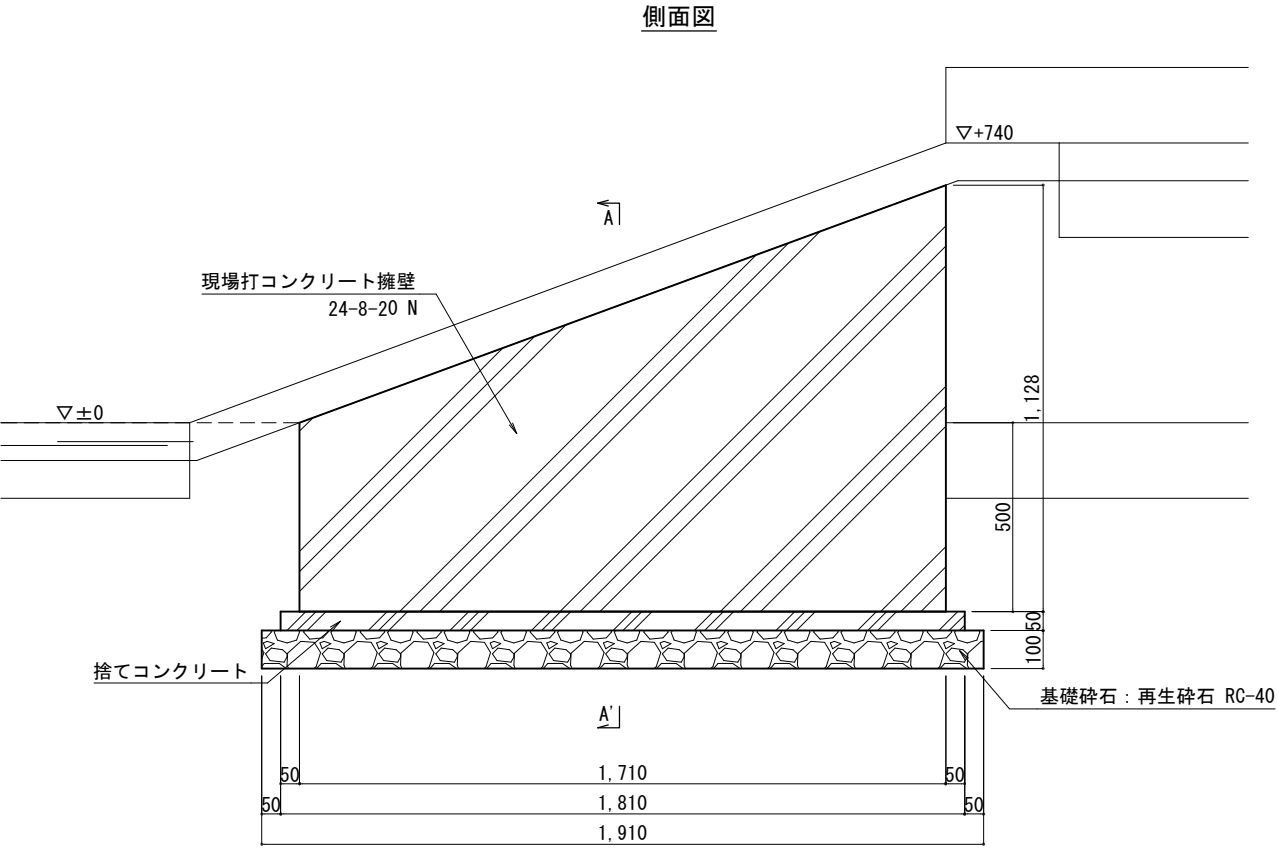

L型現場打擁壁②詳細図

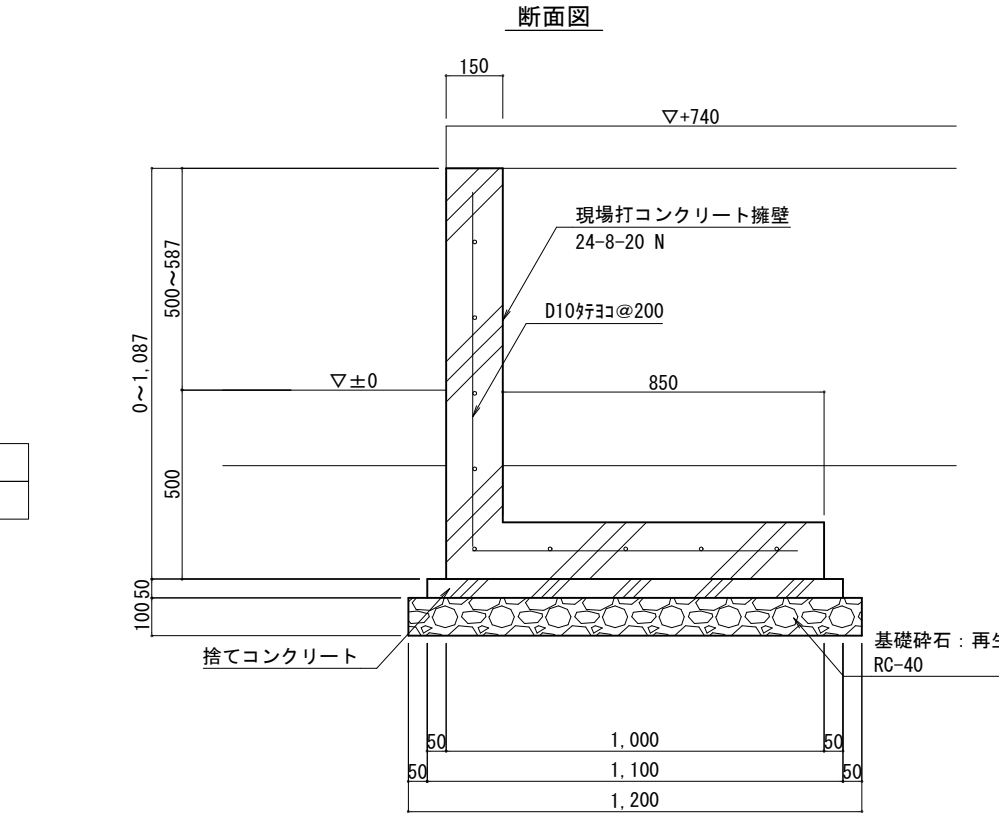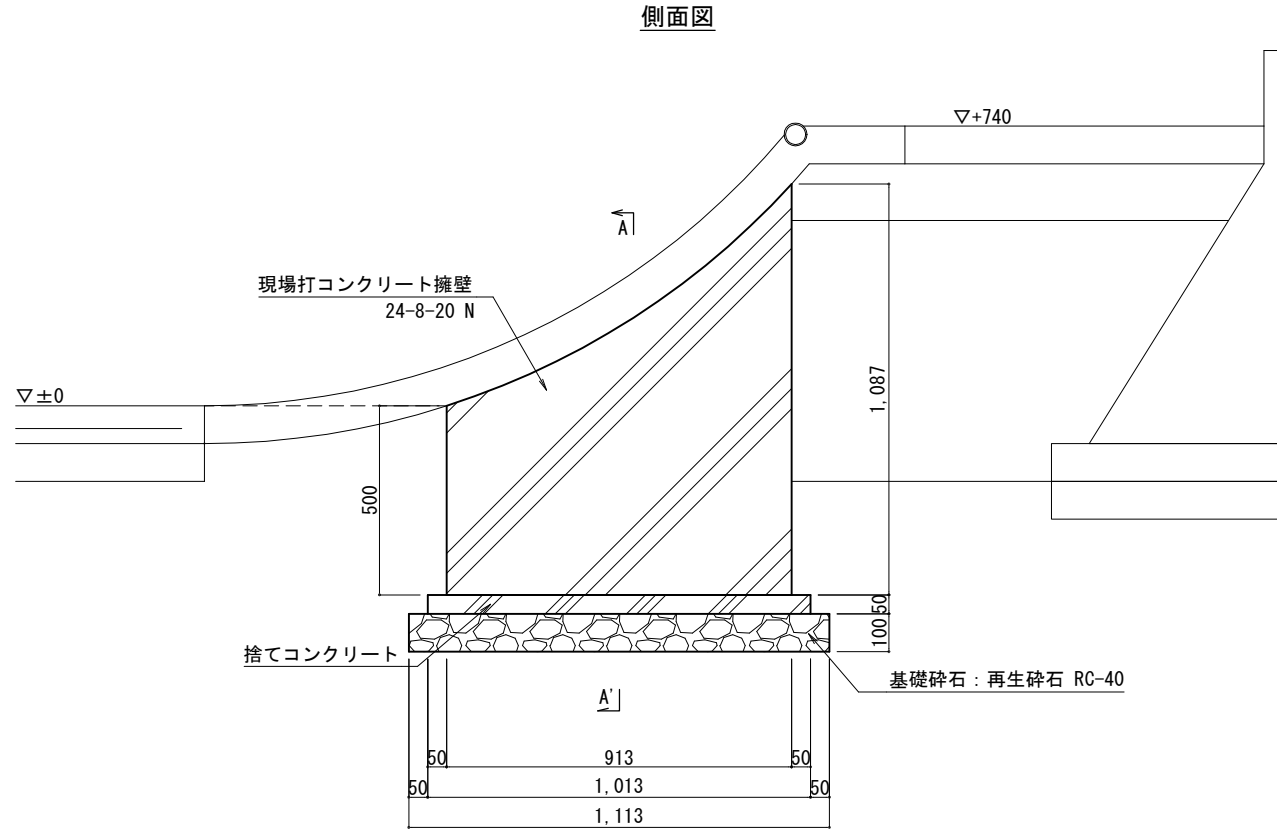


工事番号	多文ス工第21号		
工 事 名	星ヶ台スケートボード場拡張工事		
施工箇所	多治見市星ヶ台3丁目地内		
図 面 名	擁壁断面詳細図(3)		
尺 度	1 : 20	図面番号	業之内
事務所名	多治見市役所		


擁壁断面詳細図(4) S=1/20

L型現場打擁壁③詳細図

側面図

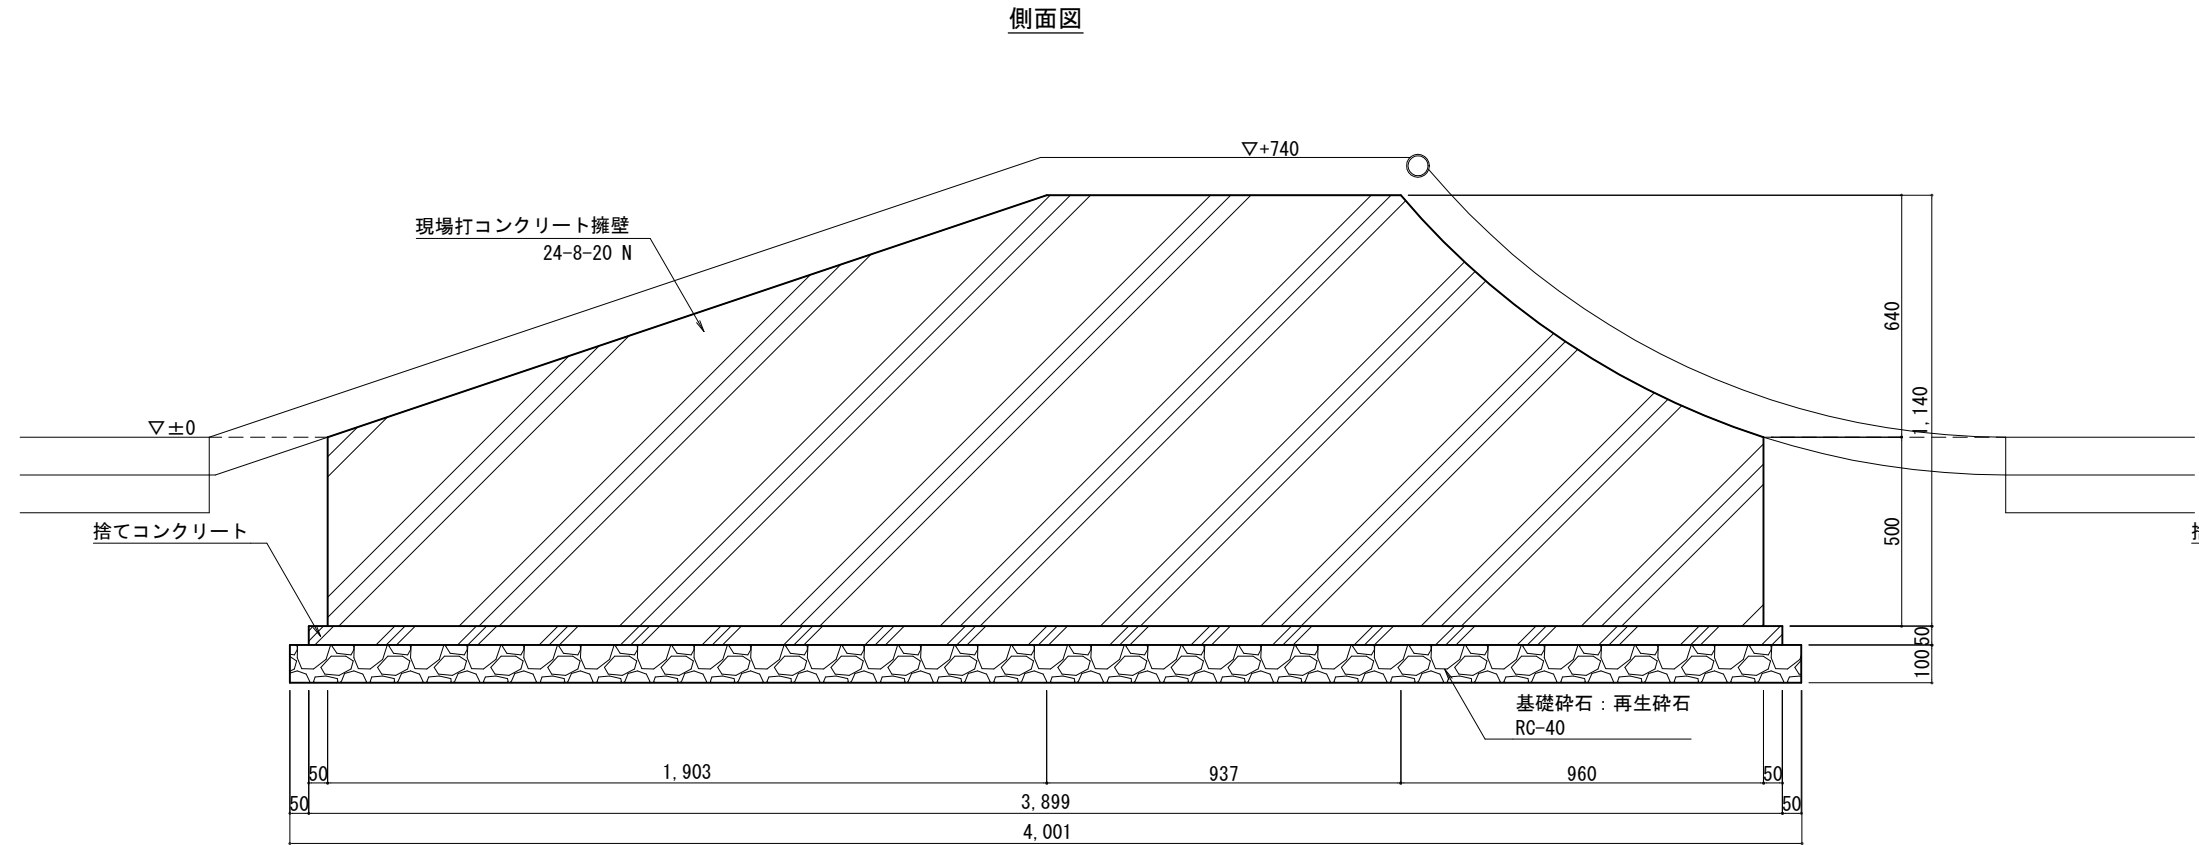


側面図

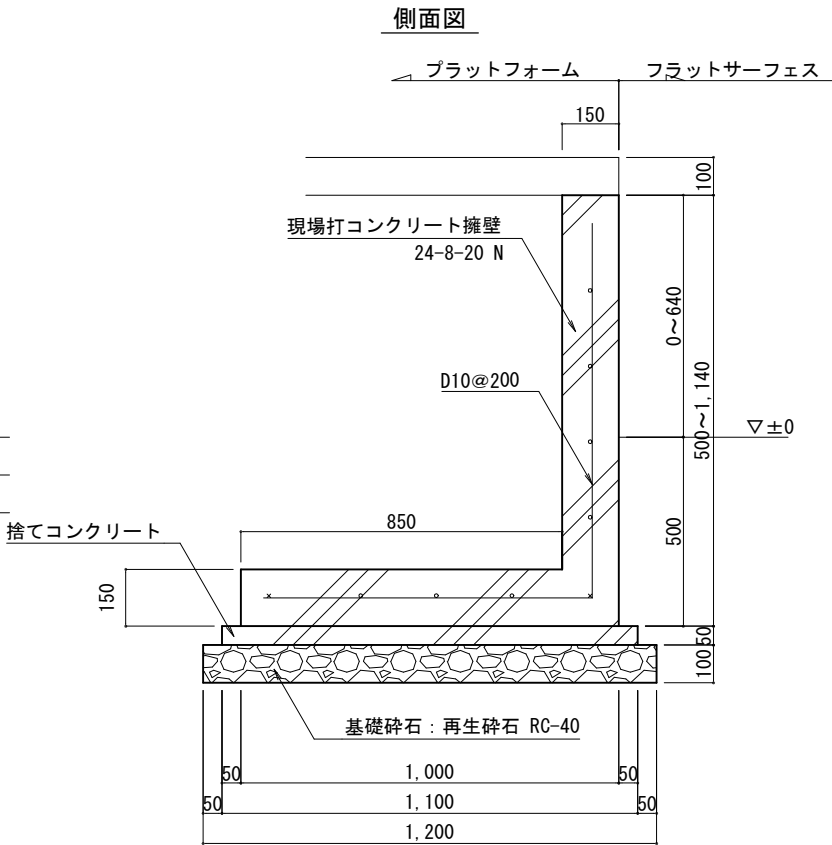

工事番号	多文ス工第21号		
工 事 名	星ヶ台スケートボード場拡張工事		
施工箇所	多治見市星ヶ台3丁目地内		
図 面 名	擁壁断面詳細図(4)		
尺 度	1 : 20	図面番号	業之内
事務所名	多治見市役所		

付帯施設詳細図(1)


パーゴラ詳細図 S=1/60

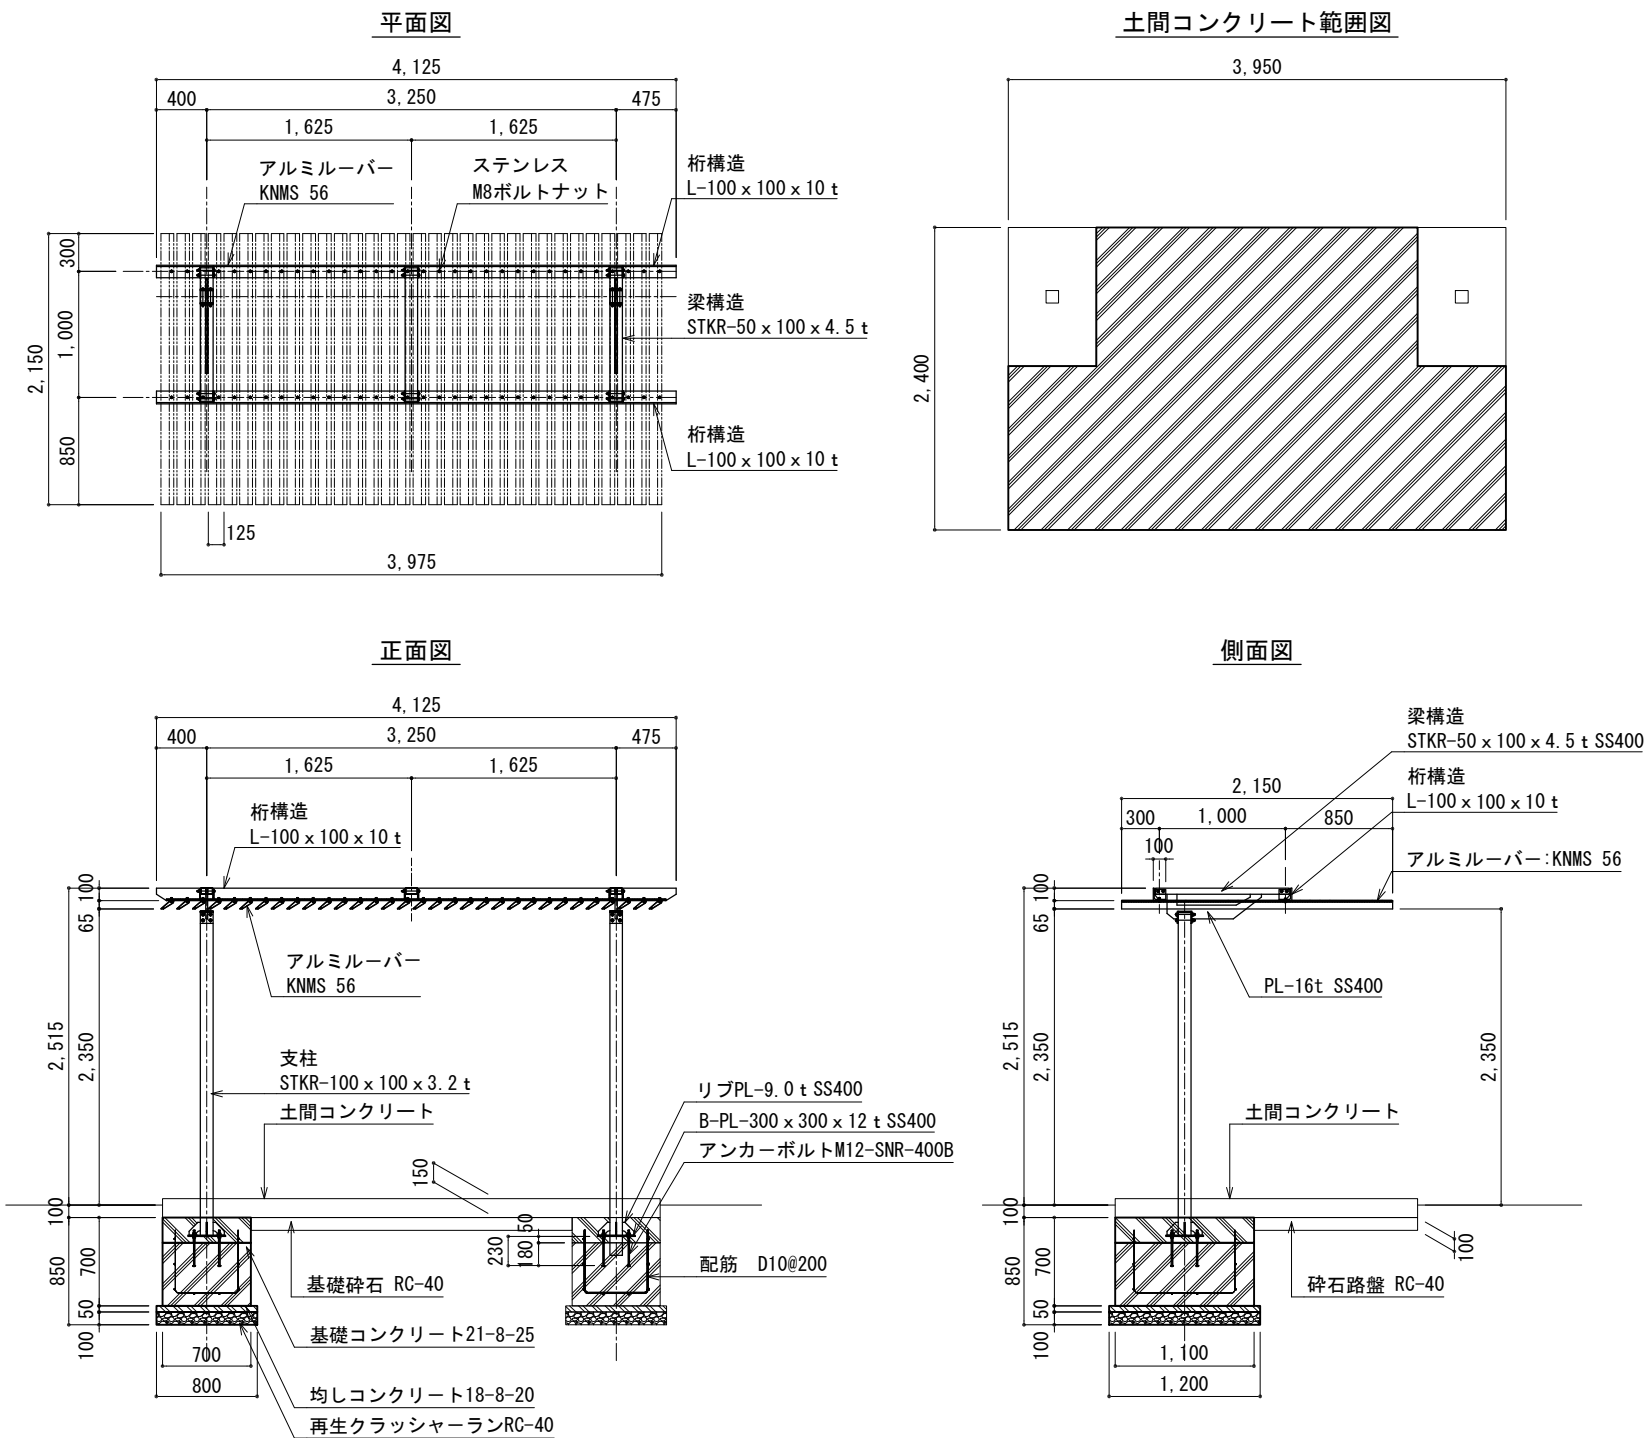

- 特記事項
- * 取付用ビスはステンレスを使用すること。
 - * フレームはSS材を使用し溶融亜鉛メッキ後リン酸処理げとする。
 - * アルミルーバー材は電解発色仕上げとする。
 - * ISO9001認証取得企業の管理・製造品とする。
 - * 製造物責任法(PL法)に対応した保険加入品とする。
 - * 国土交通省が品質確保の重要性に基づき登録した公園施設の点検・診断を適正に実施・管理統括できる技術資格保有者(公園施設製品安全管理士)の管理・製造品とする。

日陰率 80%

パーゴラ詳細図 S=1/20

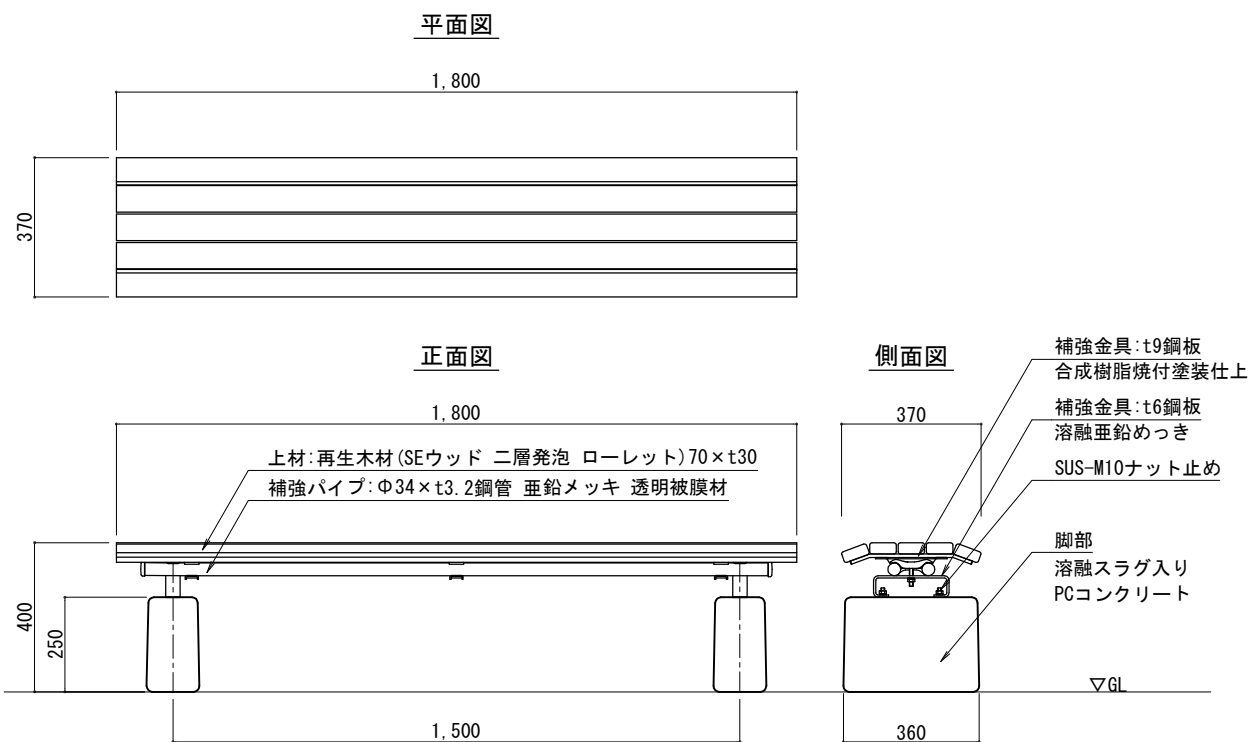


- 特記事項
- * ベンチは転倒防止のため、堅固な舗装面の平坦な箇所に設置すること。
 - * 座板は再生木材(SEウッド)規格番号 JIS A 5741の製品とする。色はサンディーブラウン色とする。
 - * 塗装色は、規格 CB色(こげ茶色)とする。
 - * ISO9001認証取得企業の管理・製造品とする。
 - * 製造物責任法(PL法)に対応した保険加入品とする。
 - * 国土交通省が品質確保の重要性に基づき登録した公園施設の点検・診断を適正に実施・管理統括できる技術資格保有者(公園施設製品安全管理士)の管理・製造品とする。


工事番号	多文工第21号		
工 事 名	星ヶ台スケートボード場拡張工事		
施工箇所	多治見市星ヶ台3丁目地内		
図 面 名	付帯施設詳細図(1)		
尺 度	図示	図面番号	業之内
事務所名	多治見市役所		

付帯施設詳細図(2)

転落防止柵詳細図 S=1/20

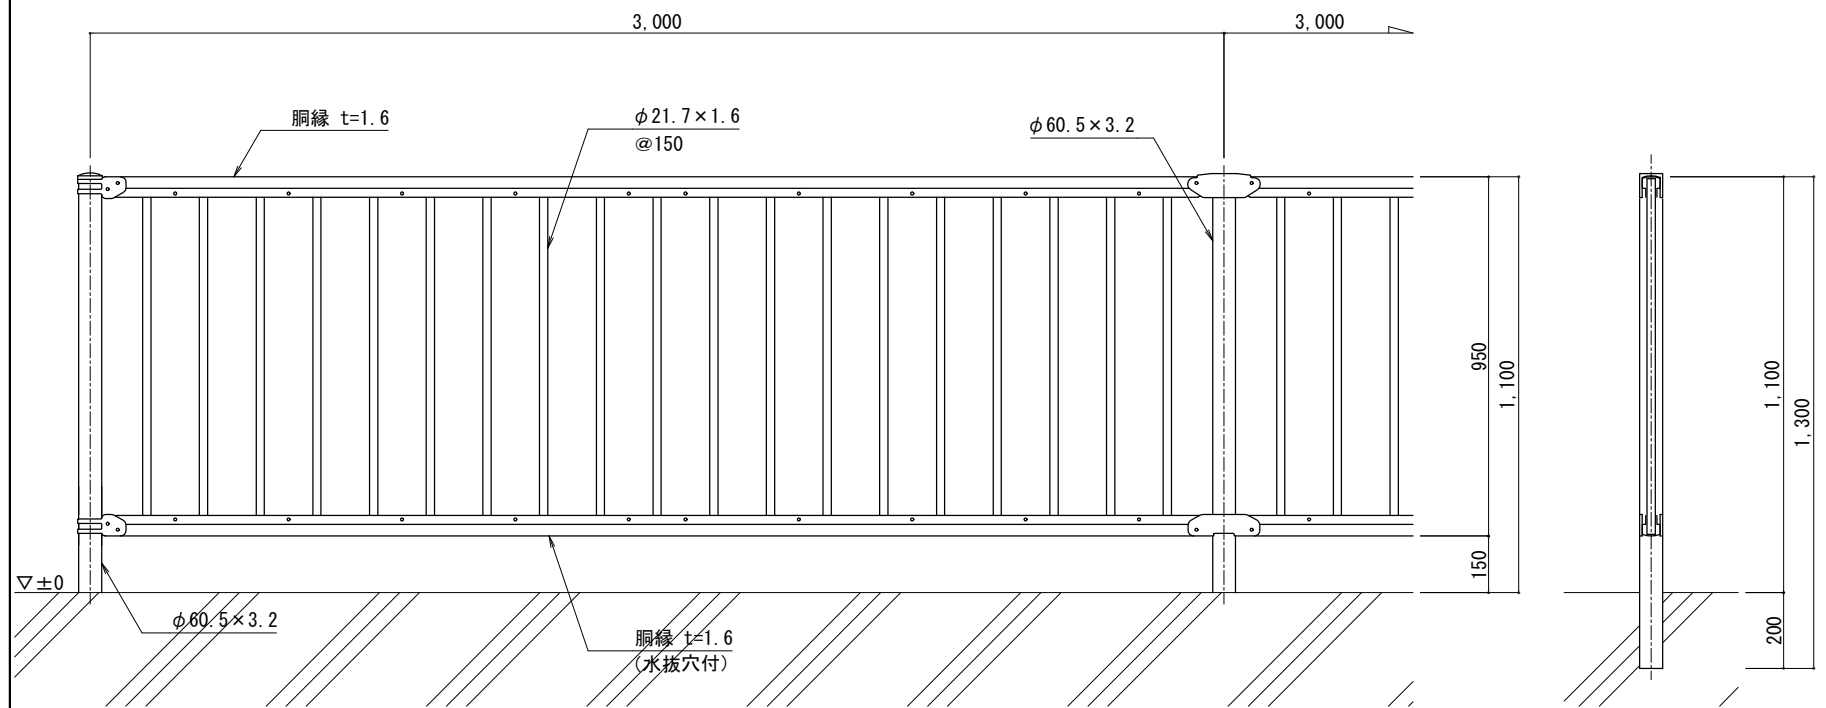


フェンス詳細図 S=1/20

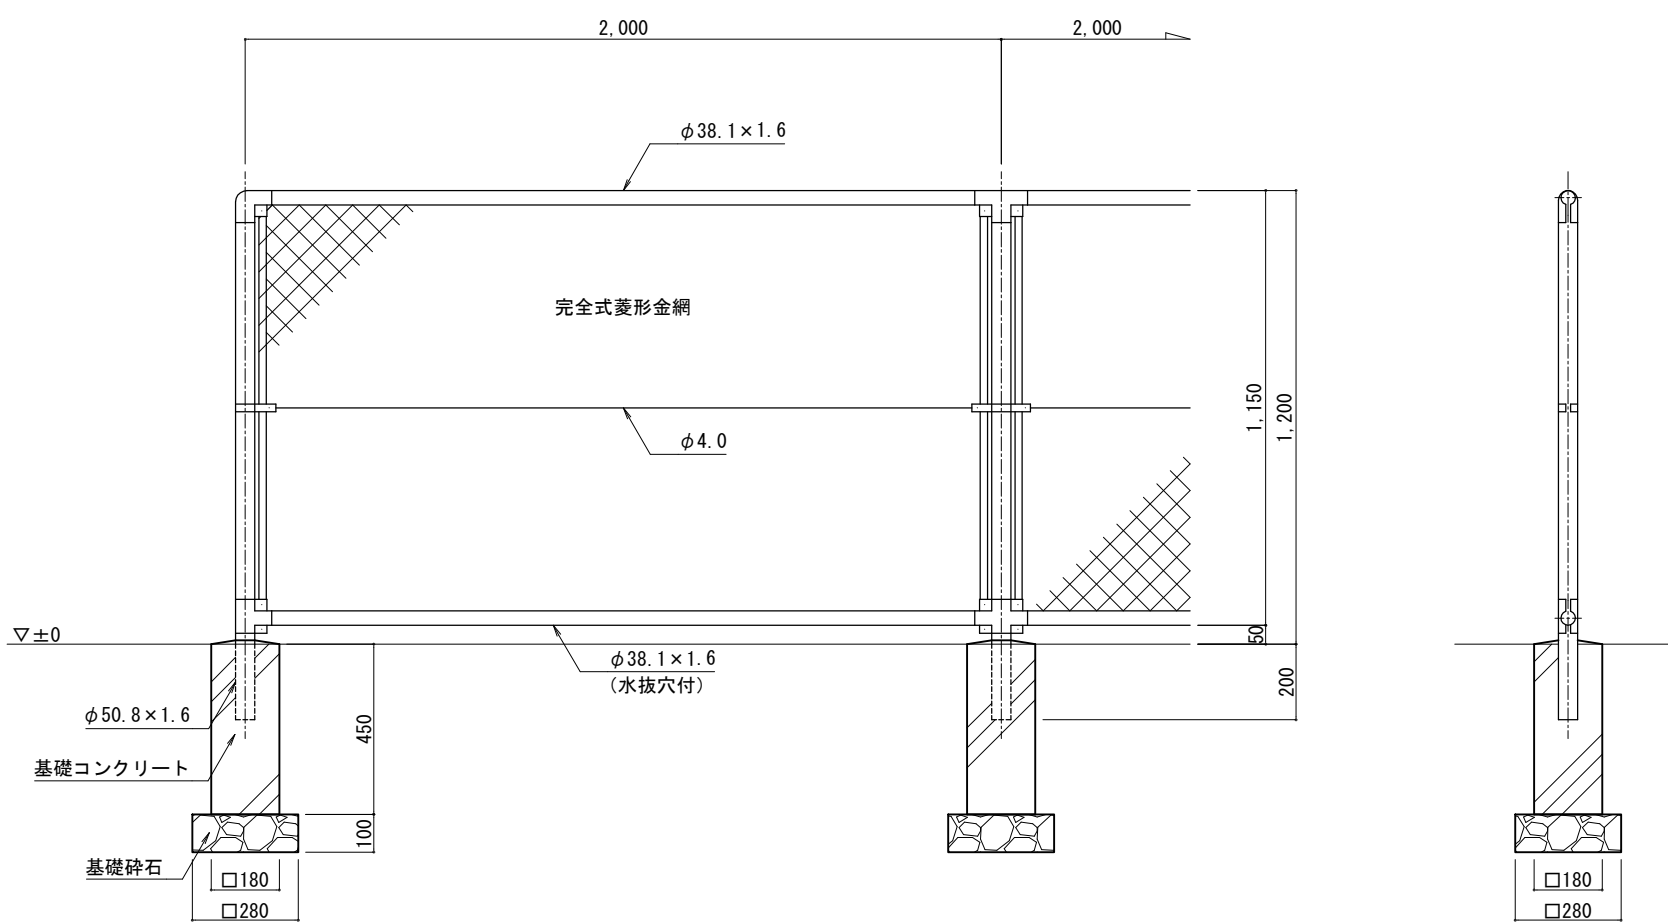


設計条件
設計荷重・・・昭和57年改正の建築基準法・同施行令に基づく風圧力に依る。
基礎条件・・・長期許容地耐力 98kN/m² (10t/m²)

備考
1. 外装は金網類を除く他は溶融亜鉛めっきとする。
2. 本柵の金網規格は下記の通りとする。
φ2.6×40mm、φ2.6×56mm
φ3.2×50mm、φ3.2×56mm


端末部取付図 S=1/8

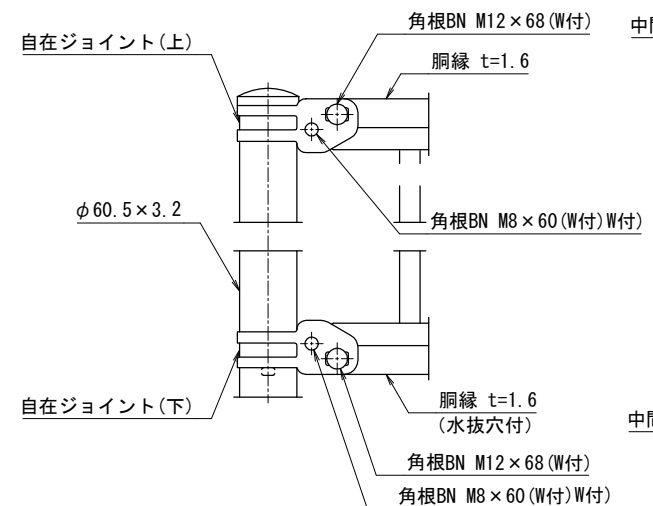

中間部取付図 S=1/8

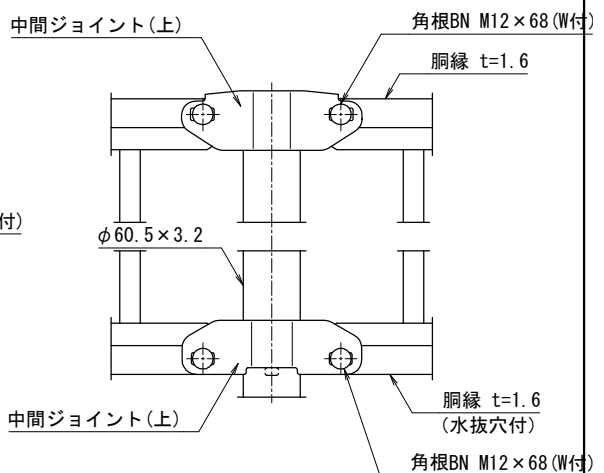

胴縁断面図 S=1/2

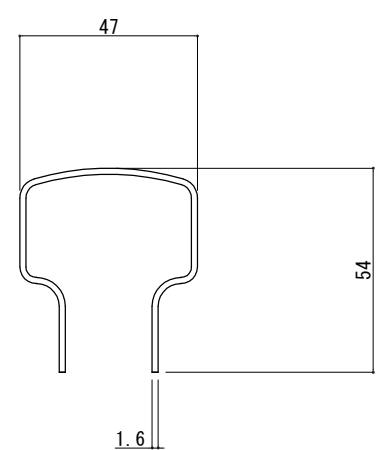


設計条件
設計荷重・・・防護柵の設置基準・同解説のP種に基づく。

備考
1. 外装は亜鉛・アルミ・マグネシウム合金めっきの上
高耐候性樹脂粉体塗装とする。但し、ボルト・ナットは溶融亜鉛めっきのみとする。


工事番号	多文ス工第21号		
工 事 名	星ヶ台スケートボード場拡張工事		
施工箇所	多治見市星ヶ台3丁目地内		
図 面 名	付帯施設詳細図(2)		
尺 度	図示	図面番号	業之内
事務所名	多治見市役所		

付帯施設詳細図(3)

片開き門扉詳細図 S=1/20

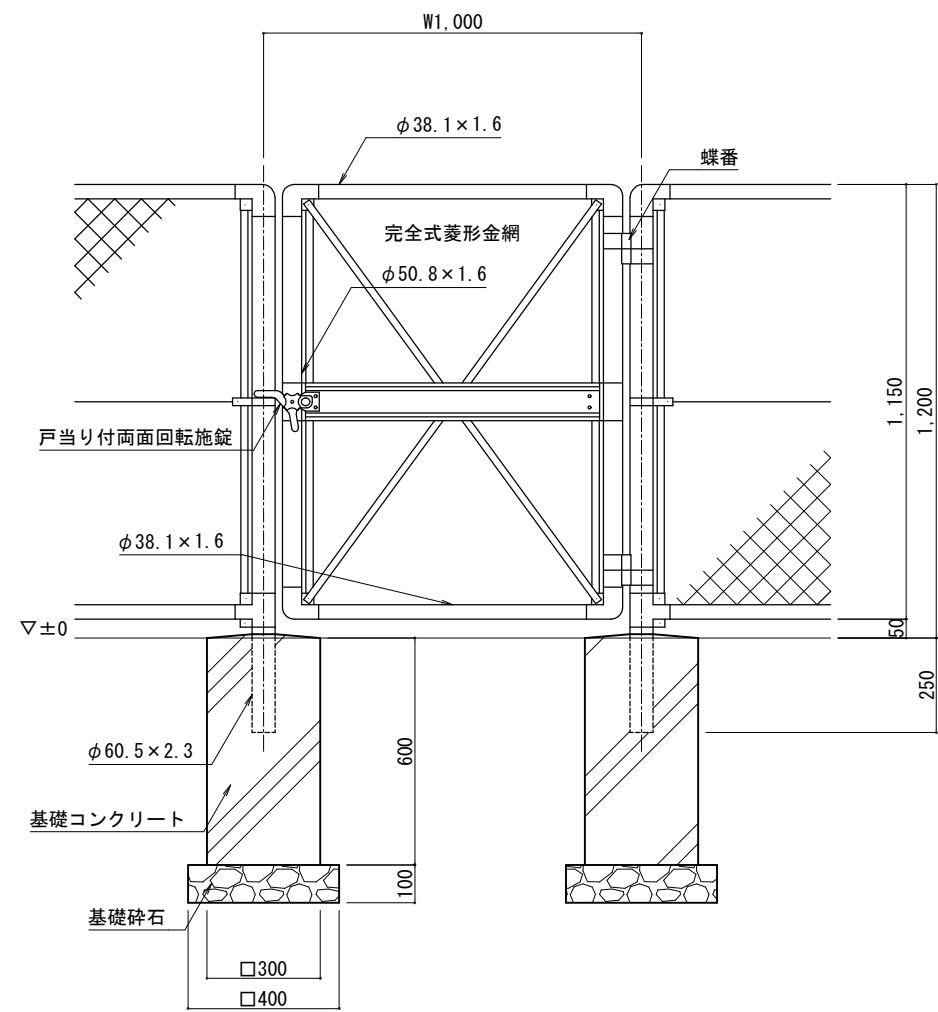

門柱・扉枠位置関係図 S=1/4

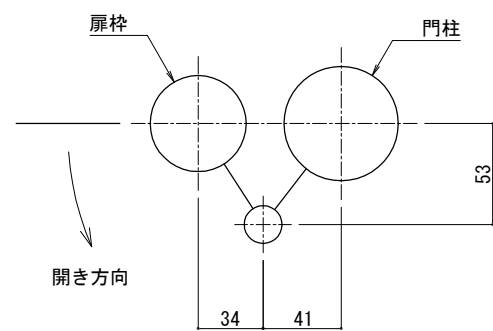

設計条件
設計荷重・・・昭和57年改正の建築基準法・同施行令に基づく
風圧力に依る。
基礎条件・・・長期許容地耐力 98kN/m² (10t/m²)

備考
1. 外装は金網類を除く他は溶融亜鉛めっきとする。
2. 本図門扉は片側180°開きとする。

工事番号	多文ス工第21号		
工 事 名	星ヶ台スケートボード場拡張工事		
施工箇所	多治見市星ヶ台3丁目地内		
図 面 名	付帯施設詳細図(3)		
尺 度	図示	図面番号	葉之内
事務所名	多治見市役所		