



位置図

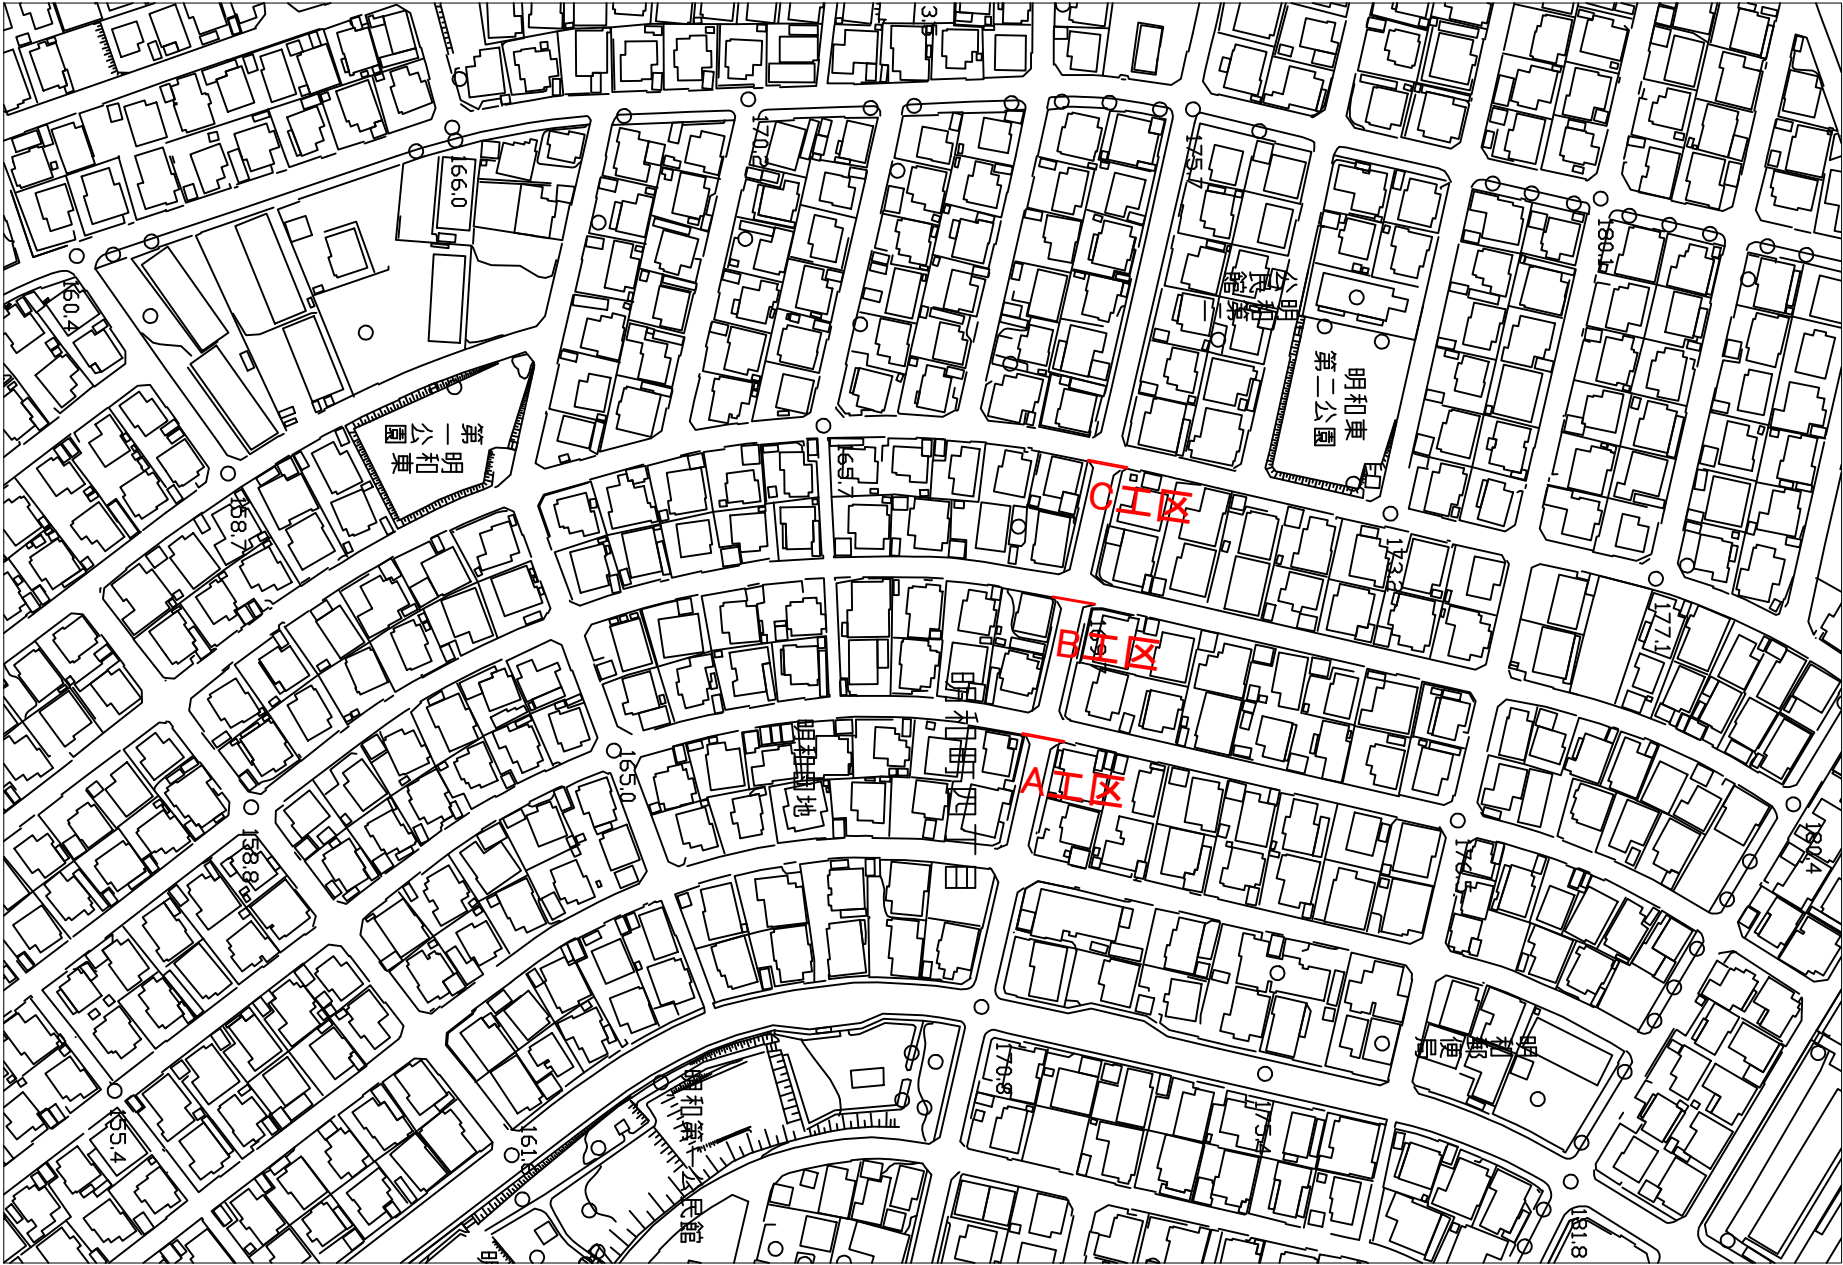

詳細図

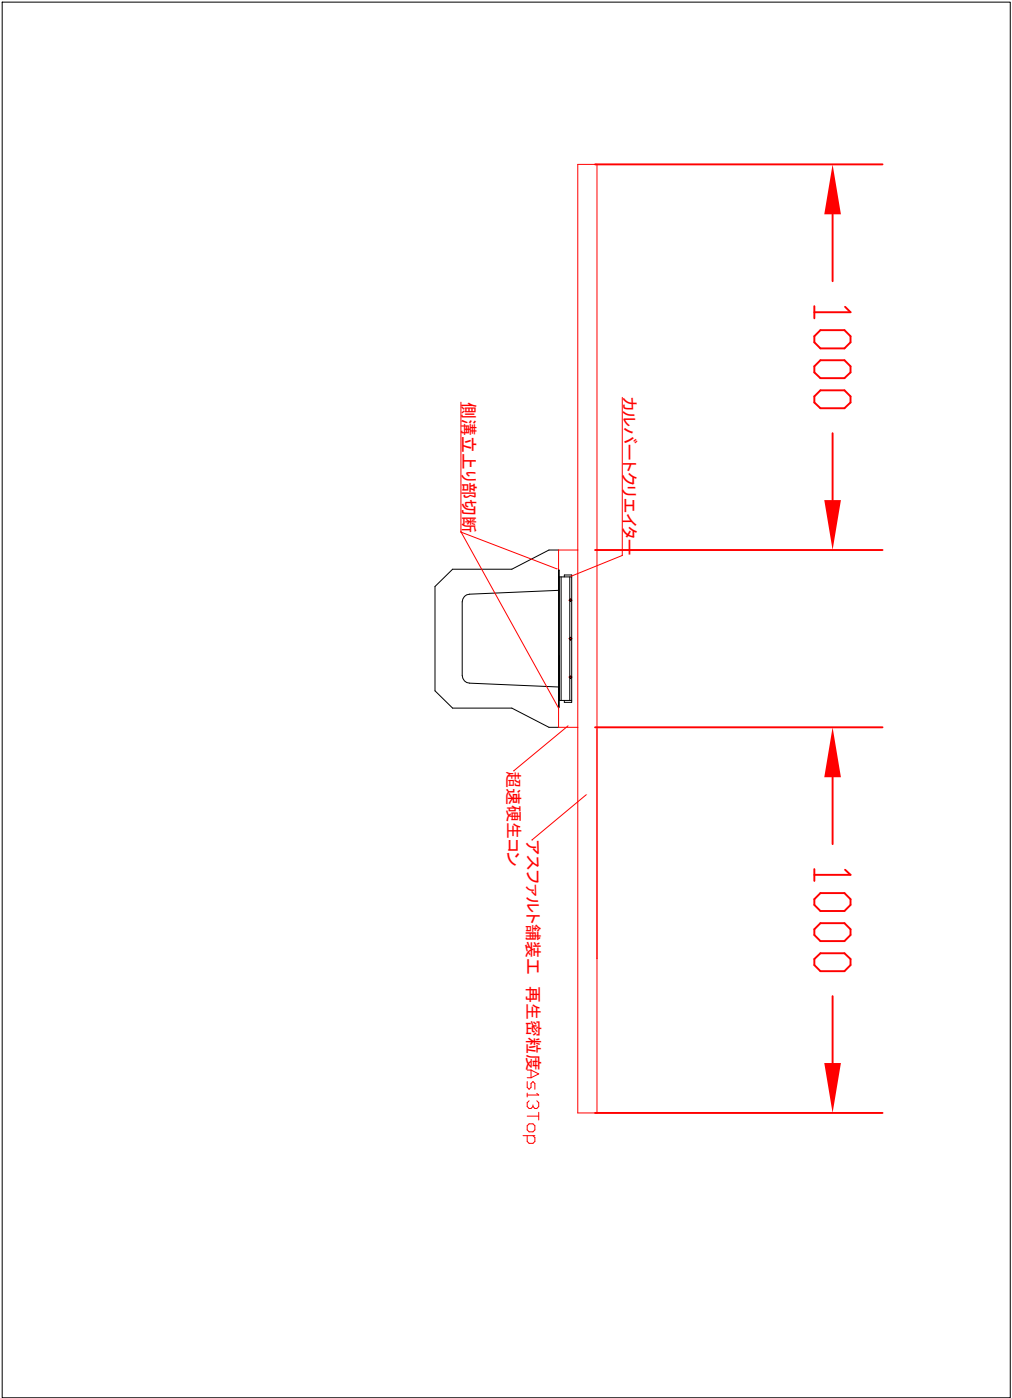

AII区
側溝蓋改修工事 L=10.0m W=400mm

BII区
側溝蓋改修工事 L=11.0m W=300mm

CII区
側溝蓋改修工事 L=10.0m W=450mm

工 事 名	道改第6-10号 側溝整備工事		
路線・河川名	市道613906線		
施工箇所名	多治見市明和町 4 丁目地内		
図面の種類	位置図・詳細図		
縮 尺		図面番号	
事務所名	多治見市役所建設水道部道路河川課		