



位置図
S=1:5000 (A3)

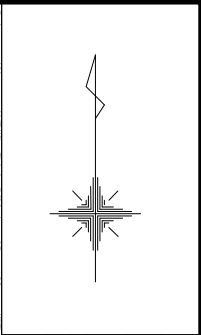

設計箇所

工事名	舗改第1号 主要幹線舗装整備工事		
図面名	位置図		
年度	令和8年		
尺度	1:5000 (A3)	図面番号	葉之内
工事場所	多治見市赤坂町他地内		
事務所	多治見市役所		

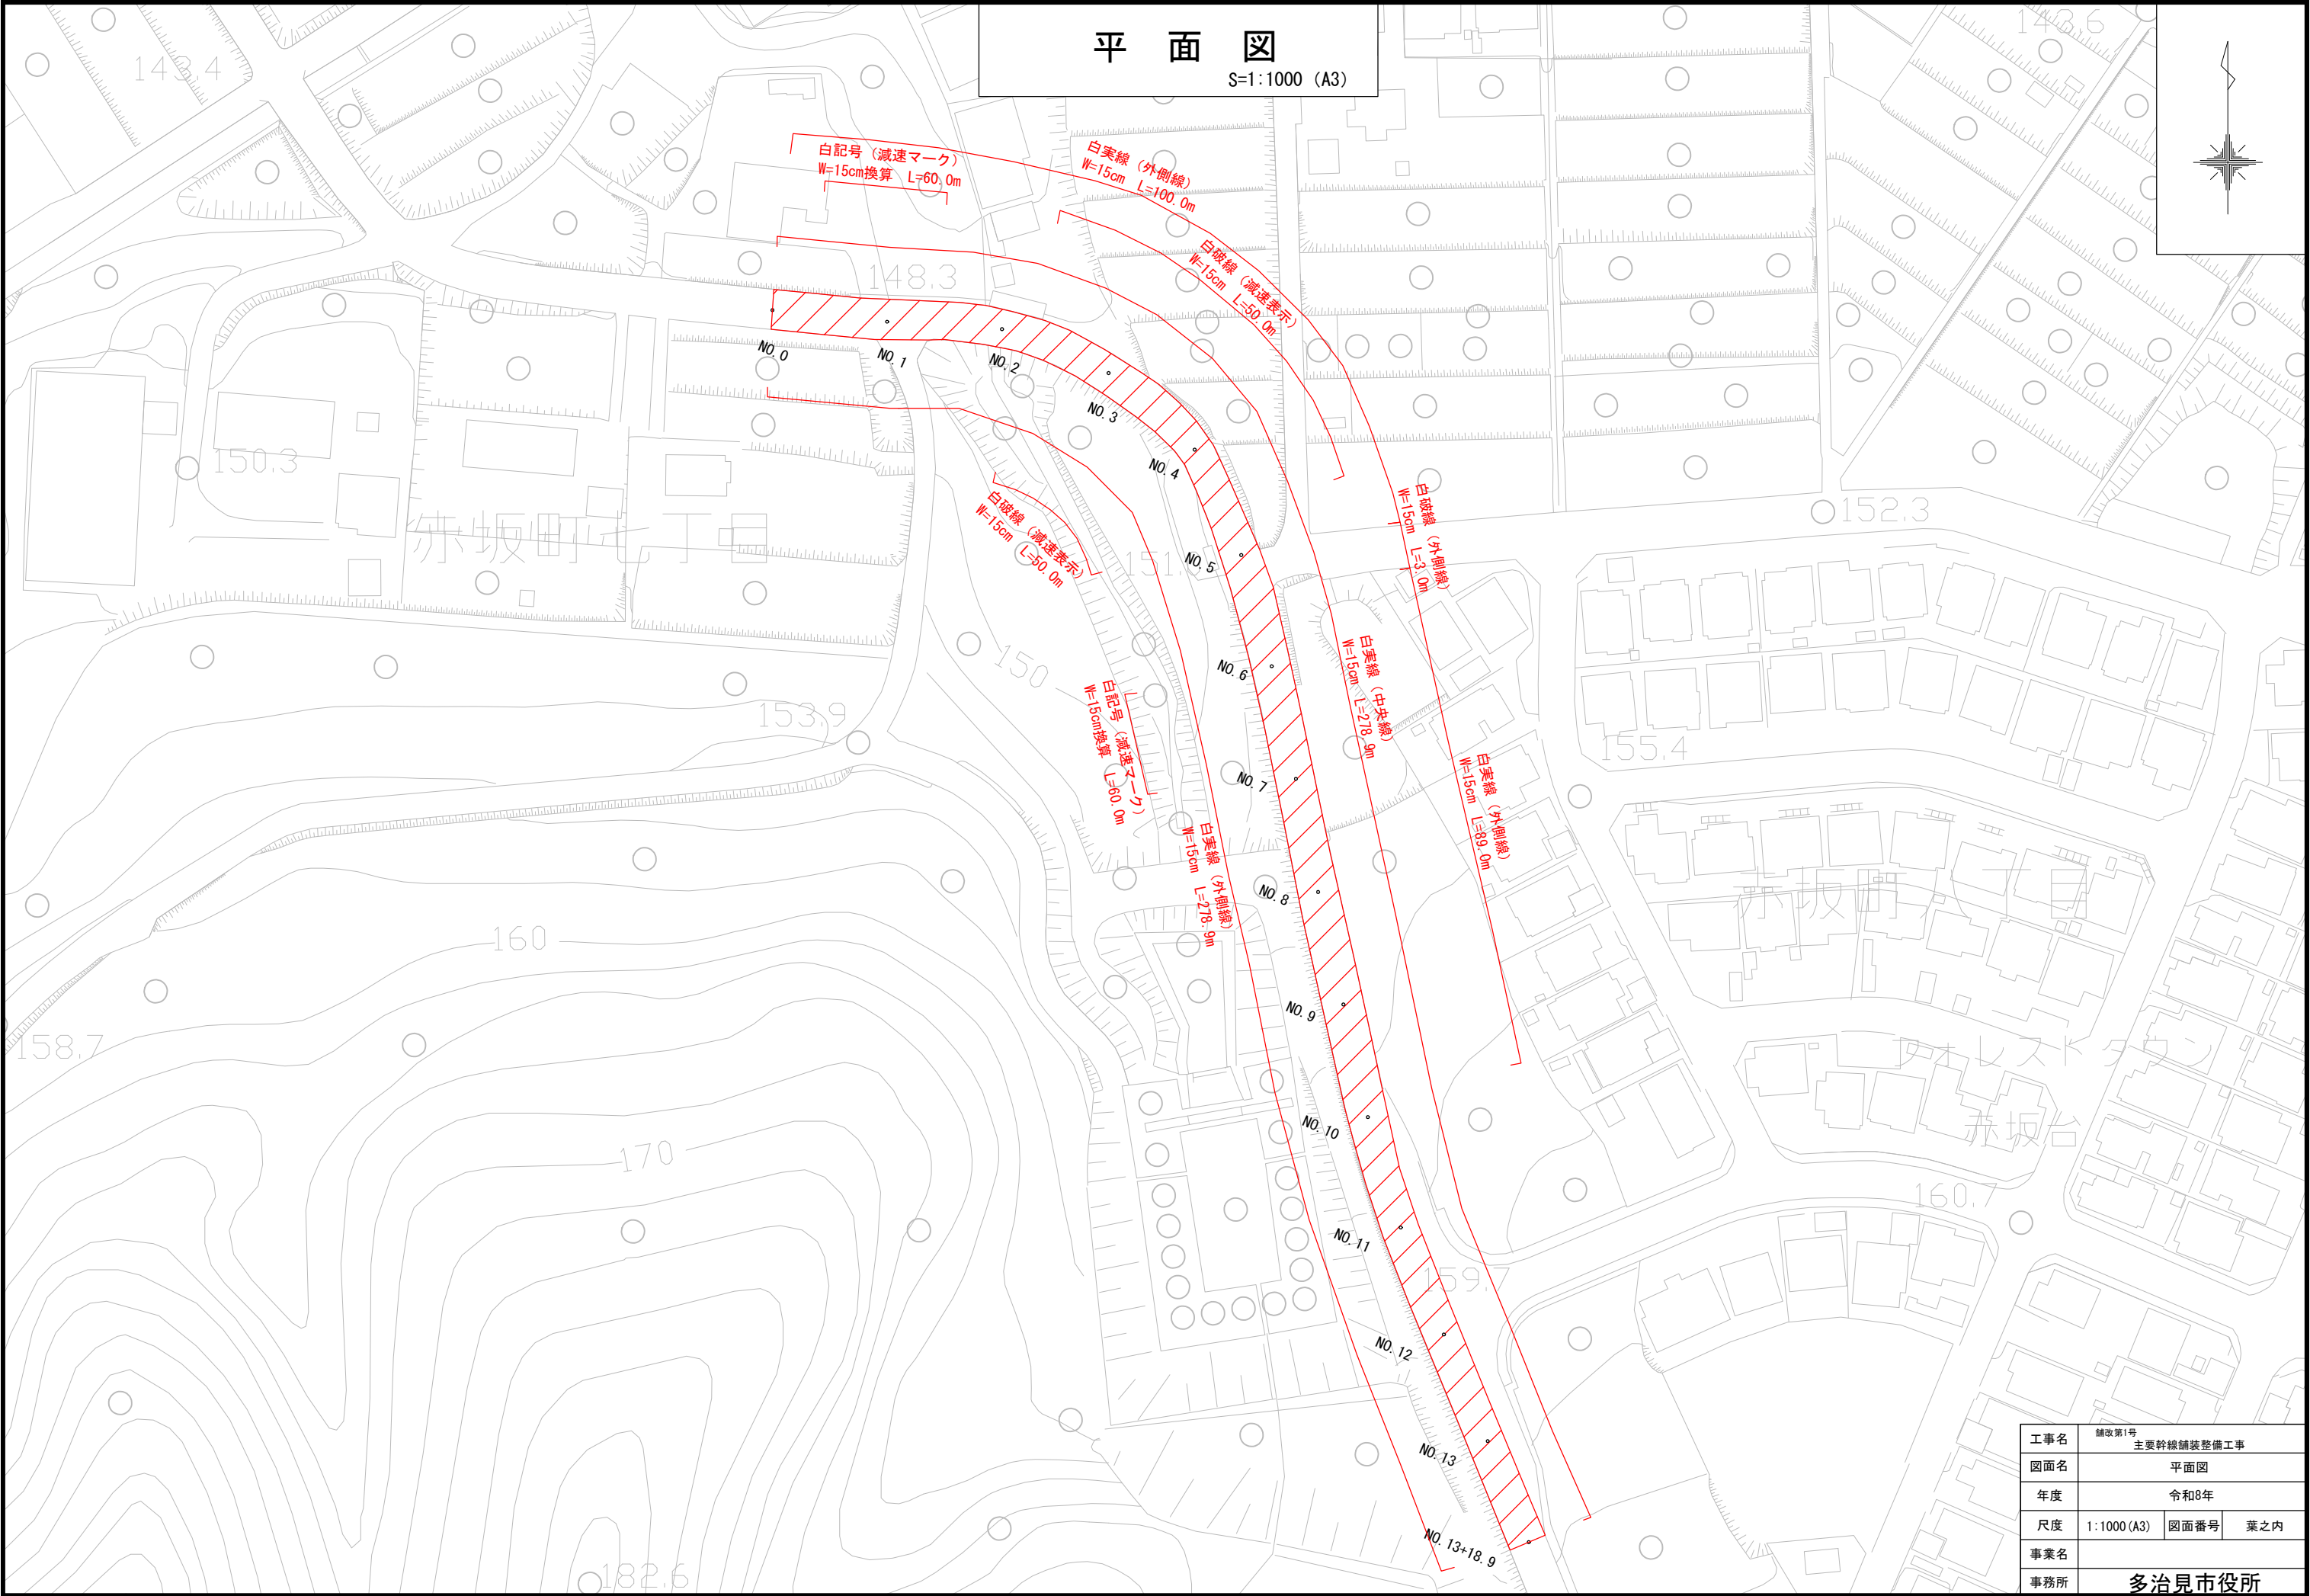


工事名	舗改第1号 主要幹線舗装整備工事		
図面名	平面図		
年度	令和8年		
尺度	1:1000 (A3)	図面番号	葉之内
事業名			
事務所	多治見市役所		

展開図


S=1:500 (A3)

舗装版切断

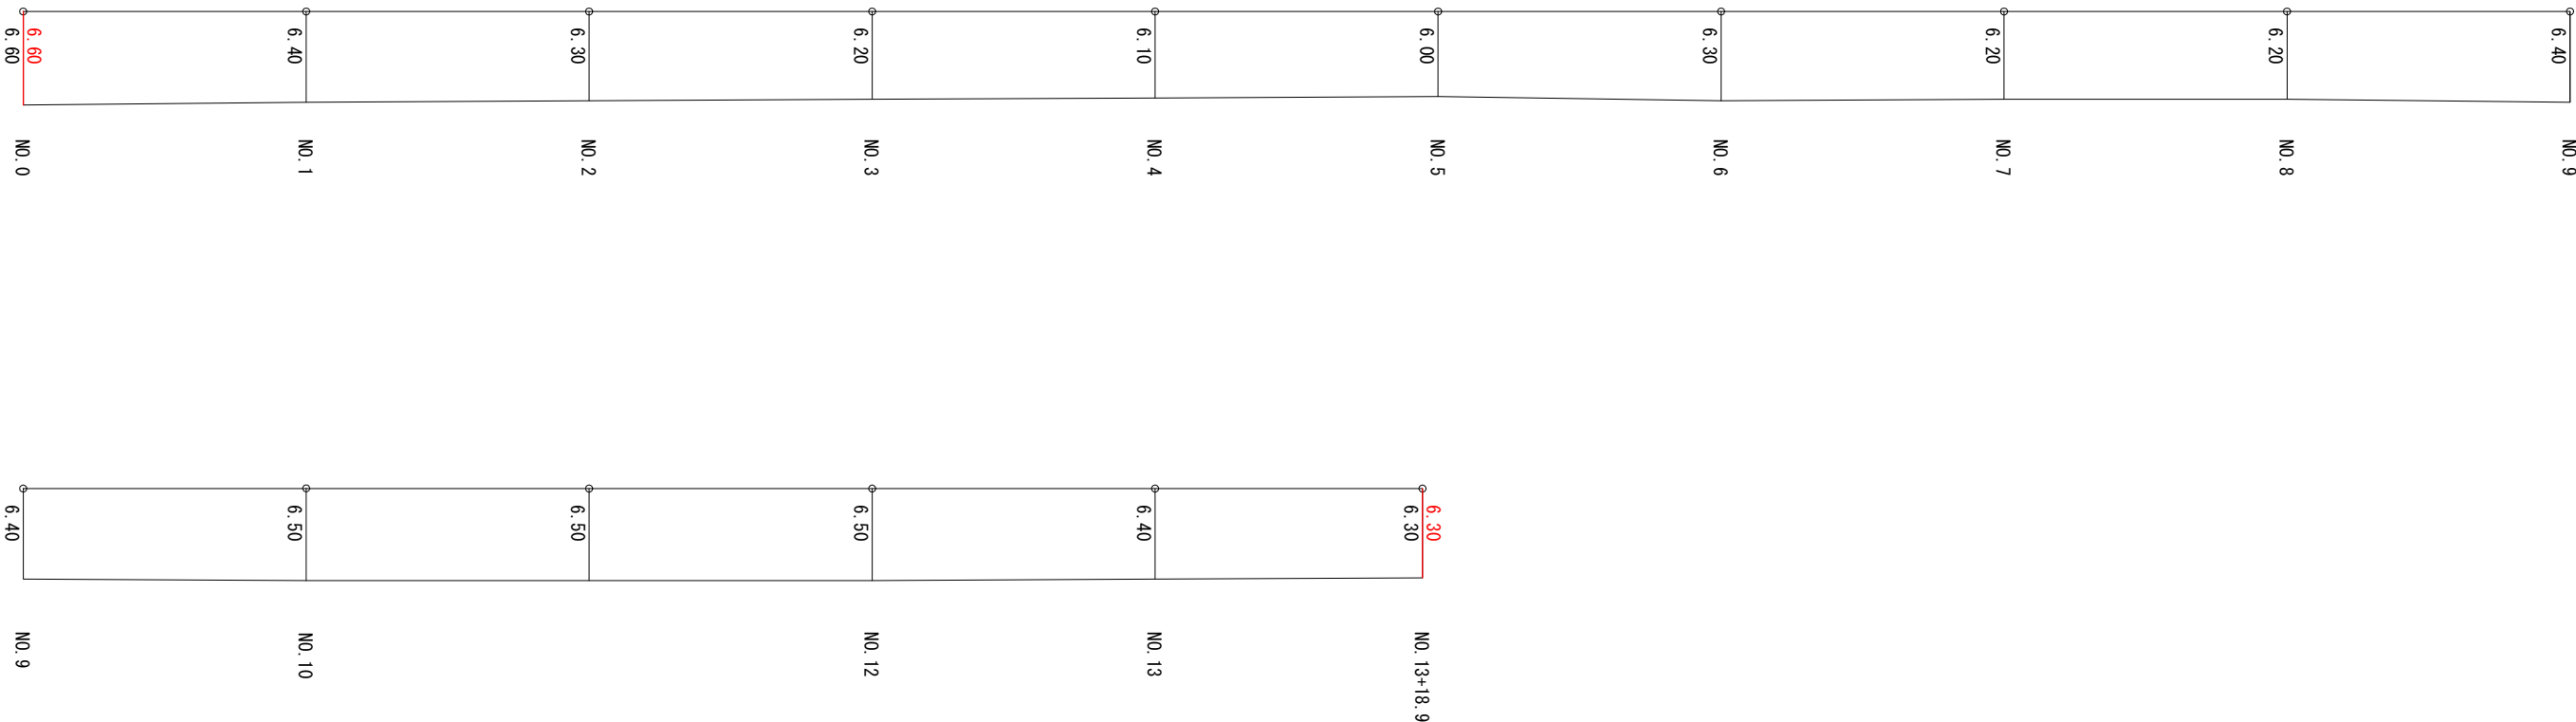

構成図

S=free

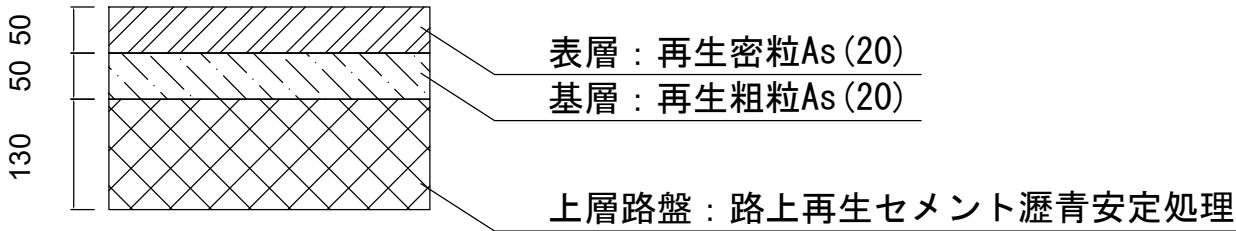

工事名	舗改第1号 主要幹線舗装整備工事		
図面名	展開図・構成図		
年度	令和8年		
尺度	図面番号	葉之内	
事業名			
事務所	多治見市役所		