

位置図

A1 S=1:1000
A3 S=1:2000




工 事 名	道改第6-2号 舗装整備工事
路線・河川名	市道912600線
施工箇所名	多治見市姫町3丁目地内
図面の種類	位置図
縮 尺	図面番号
事務所名	多治見市役所建設水道部道路河川課

平面図

A1 S=1: 500
A3 S=1:1000

12.4

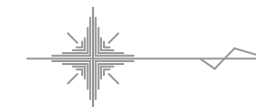

12

No.0

No.1

No.2

No.2+14.0

No.3

No.3+12.0

111.3

111.6

109.6

(工事中)


令和8年度施工区間

次年度以降施工区間

工事名	道改第6-2号 舗装整備工事		
路線・河川名	市道912600線		
施工箇所名	多治見市姫町3丁目地内		
図面の種類	平面図		
縮尺	図面番号		
事務所名	多治見市役所建設水道部道路河川課		

11

展開図

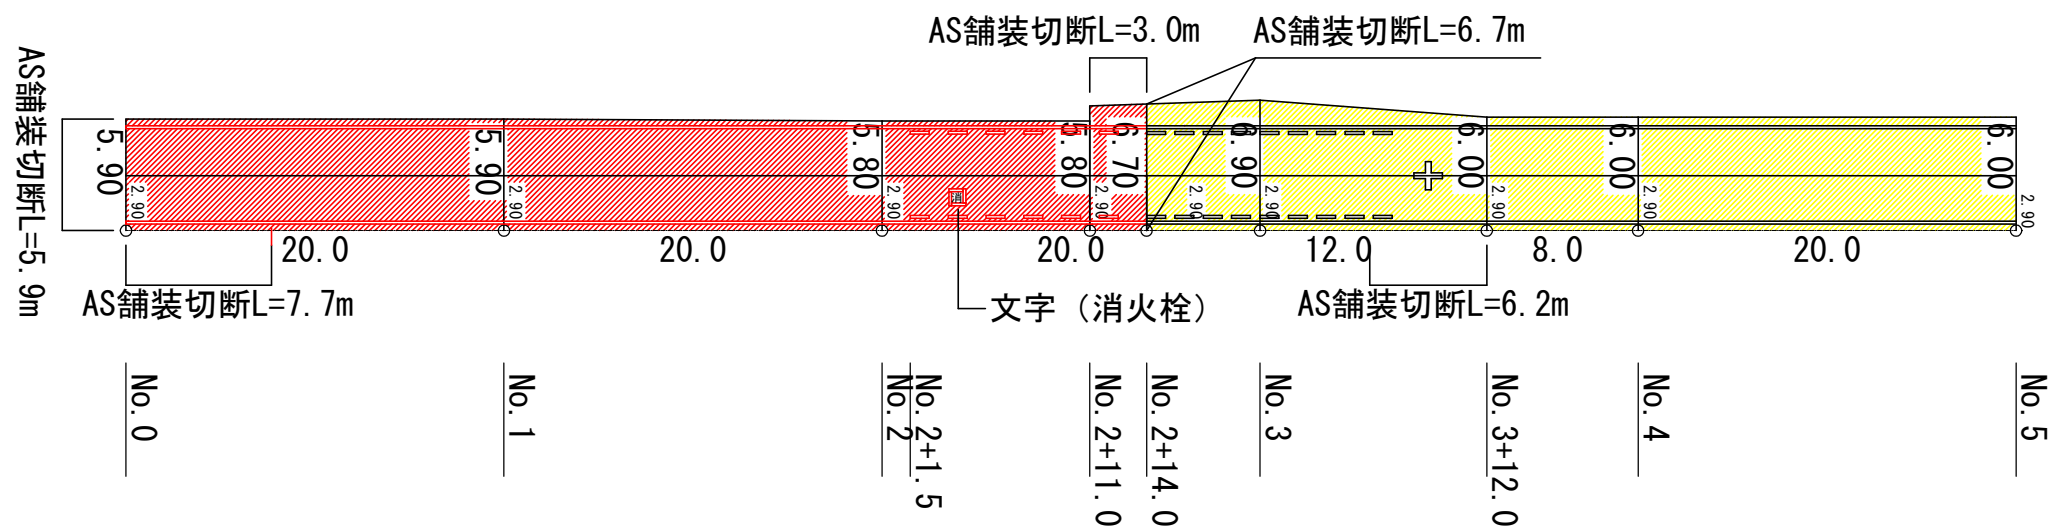

AS舗装切断 $L=5.9+7.7+3.0+6.7=23.3\text{m}$

区画線工

外側線（白線 W=15cm） $L=54.0 \times 2=108.0\text{m}$

外側線（白破線 W=15cm） $L=12.5/2 \times 2=12.5\text{m}$

文字等（黄線 W=15cm換算） $L=3.0\text{m}$

工 事 名	道改第6-2号 舗装整備工事		
路線・河川名	市道912600線		
施工箇所名	多治見市姫町3丁目地内		
図面の種類	展開図		
縮 尺		図面番号	
事務所名	多治見市役所建設水道部道路河川課		