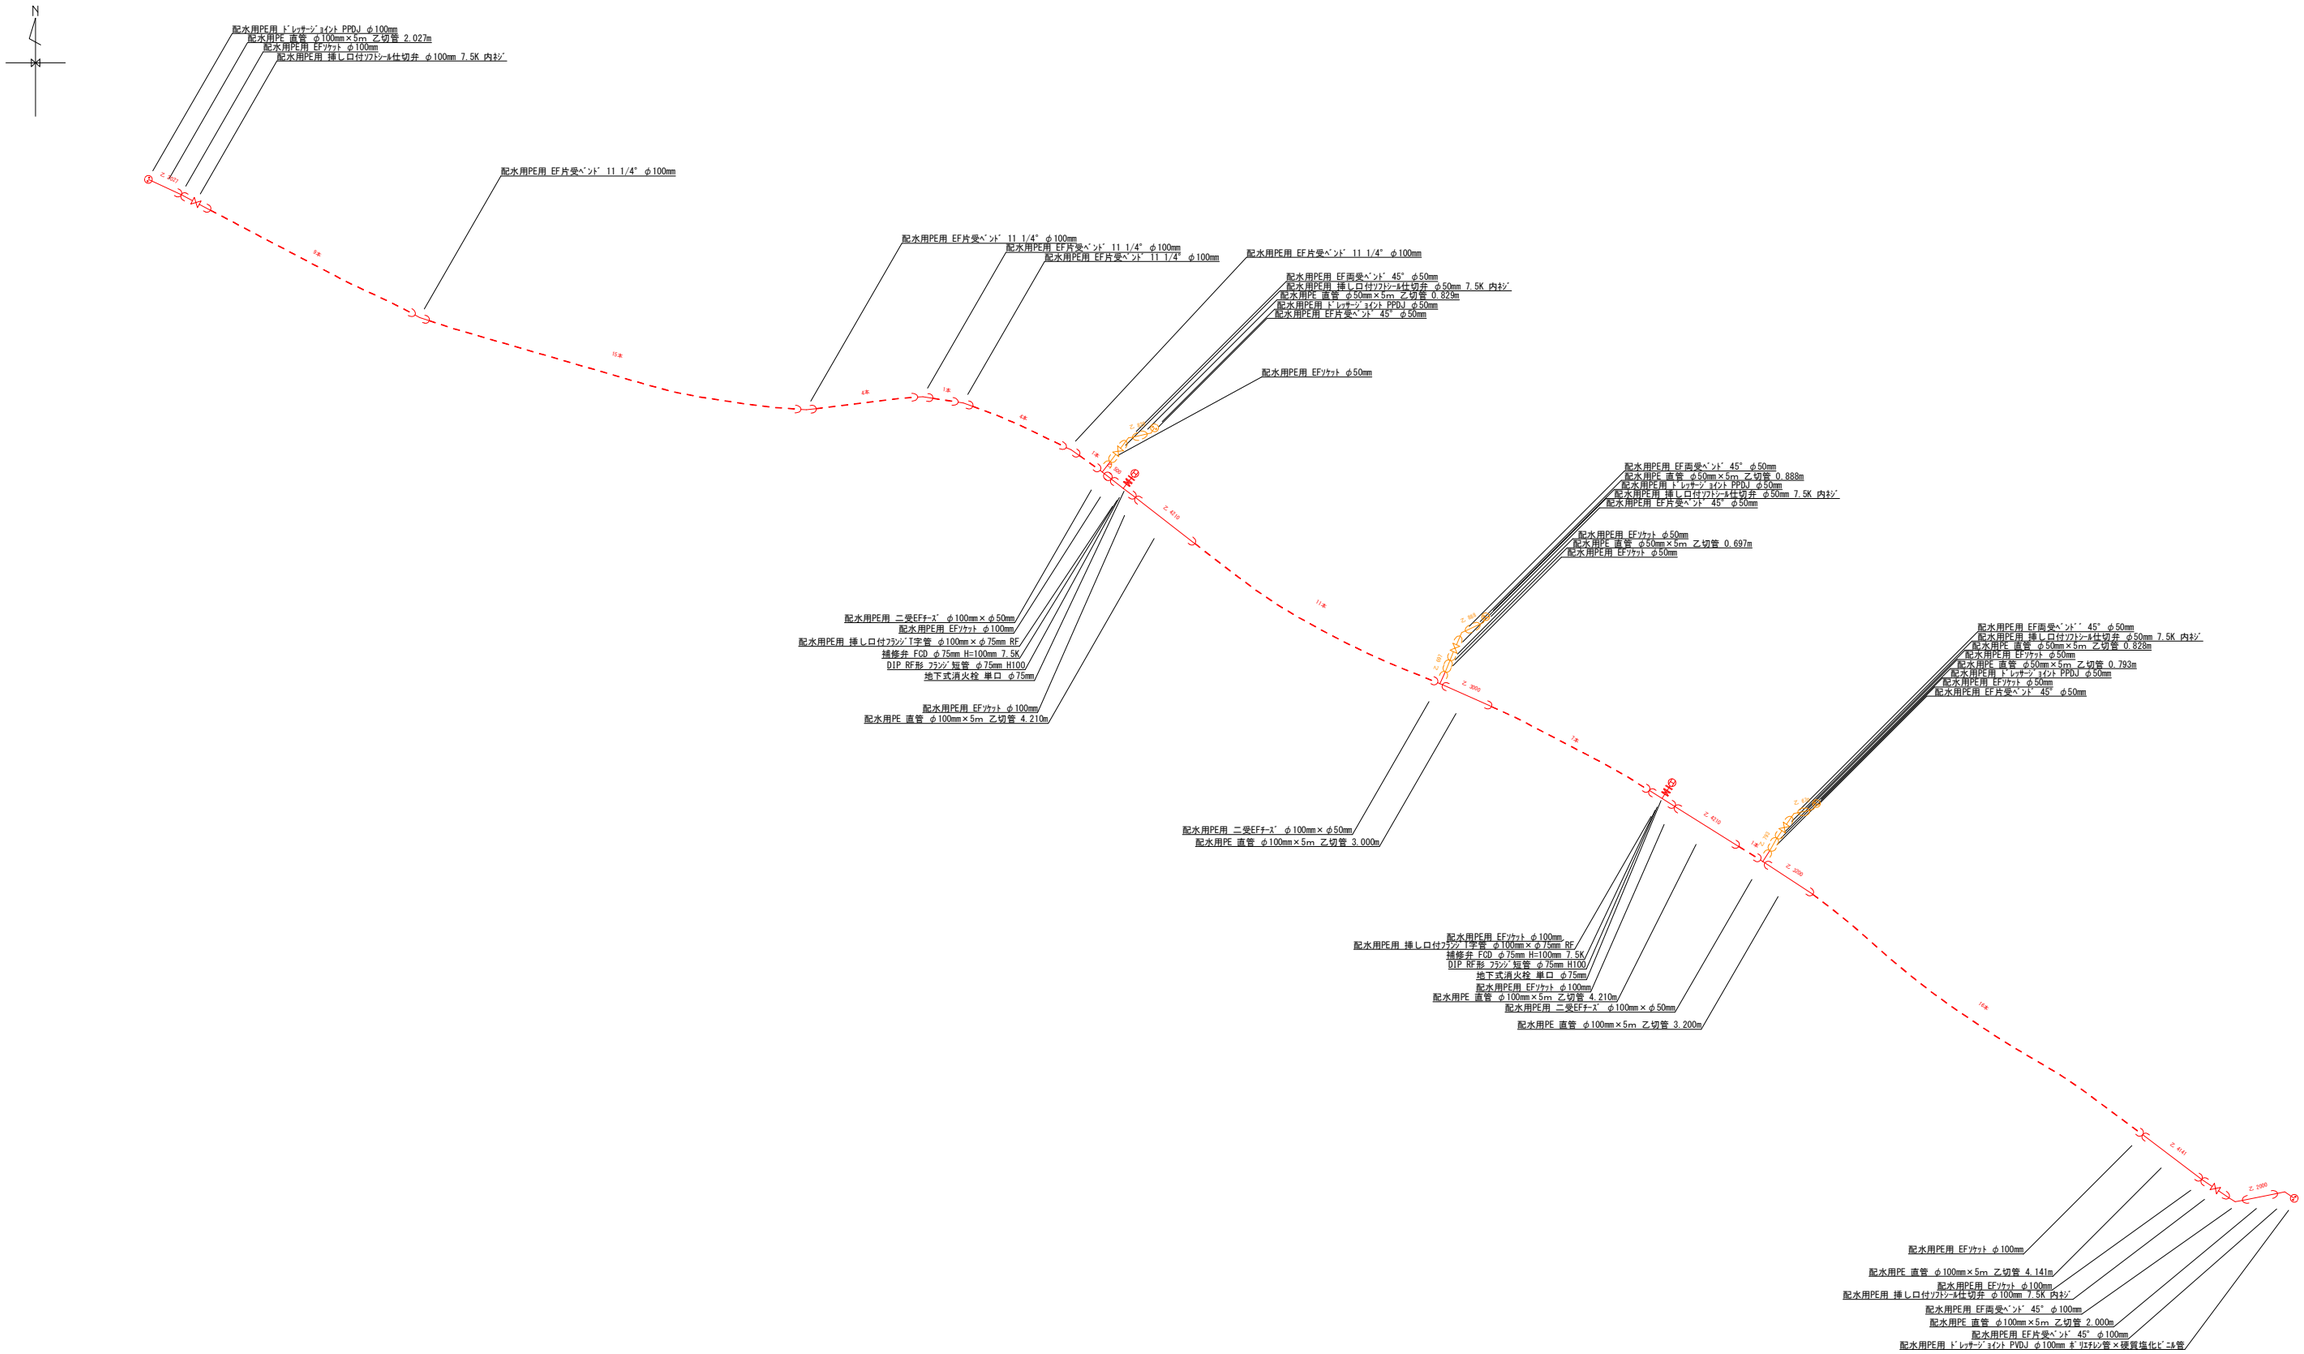

年　度	令和8年度	工事番号	工水改第3-15
工 事 名	配水管布設替工事（池田町9）		
工事場所	池田町9丁目		
図面名称	配管詳細図		
縮　尺	1:100	図　番	/
施工業者名			

多治見市建設水道部上下水道工務課