




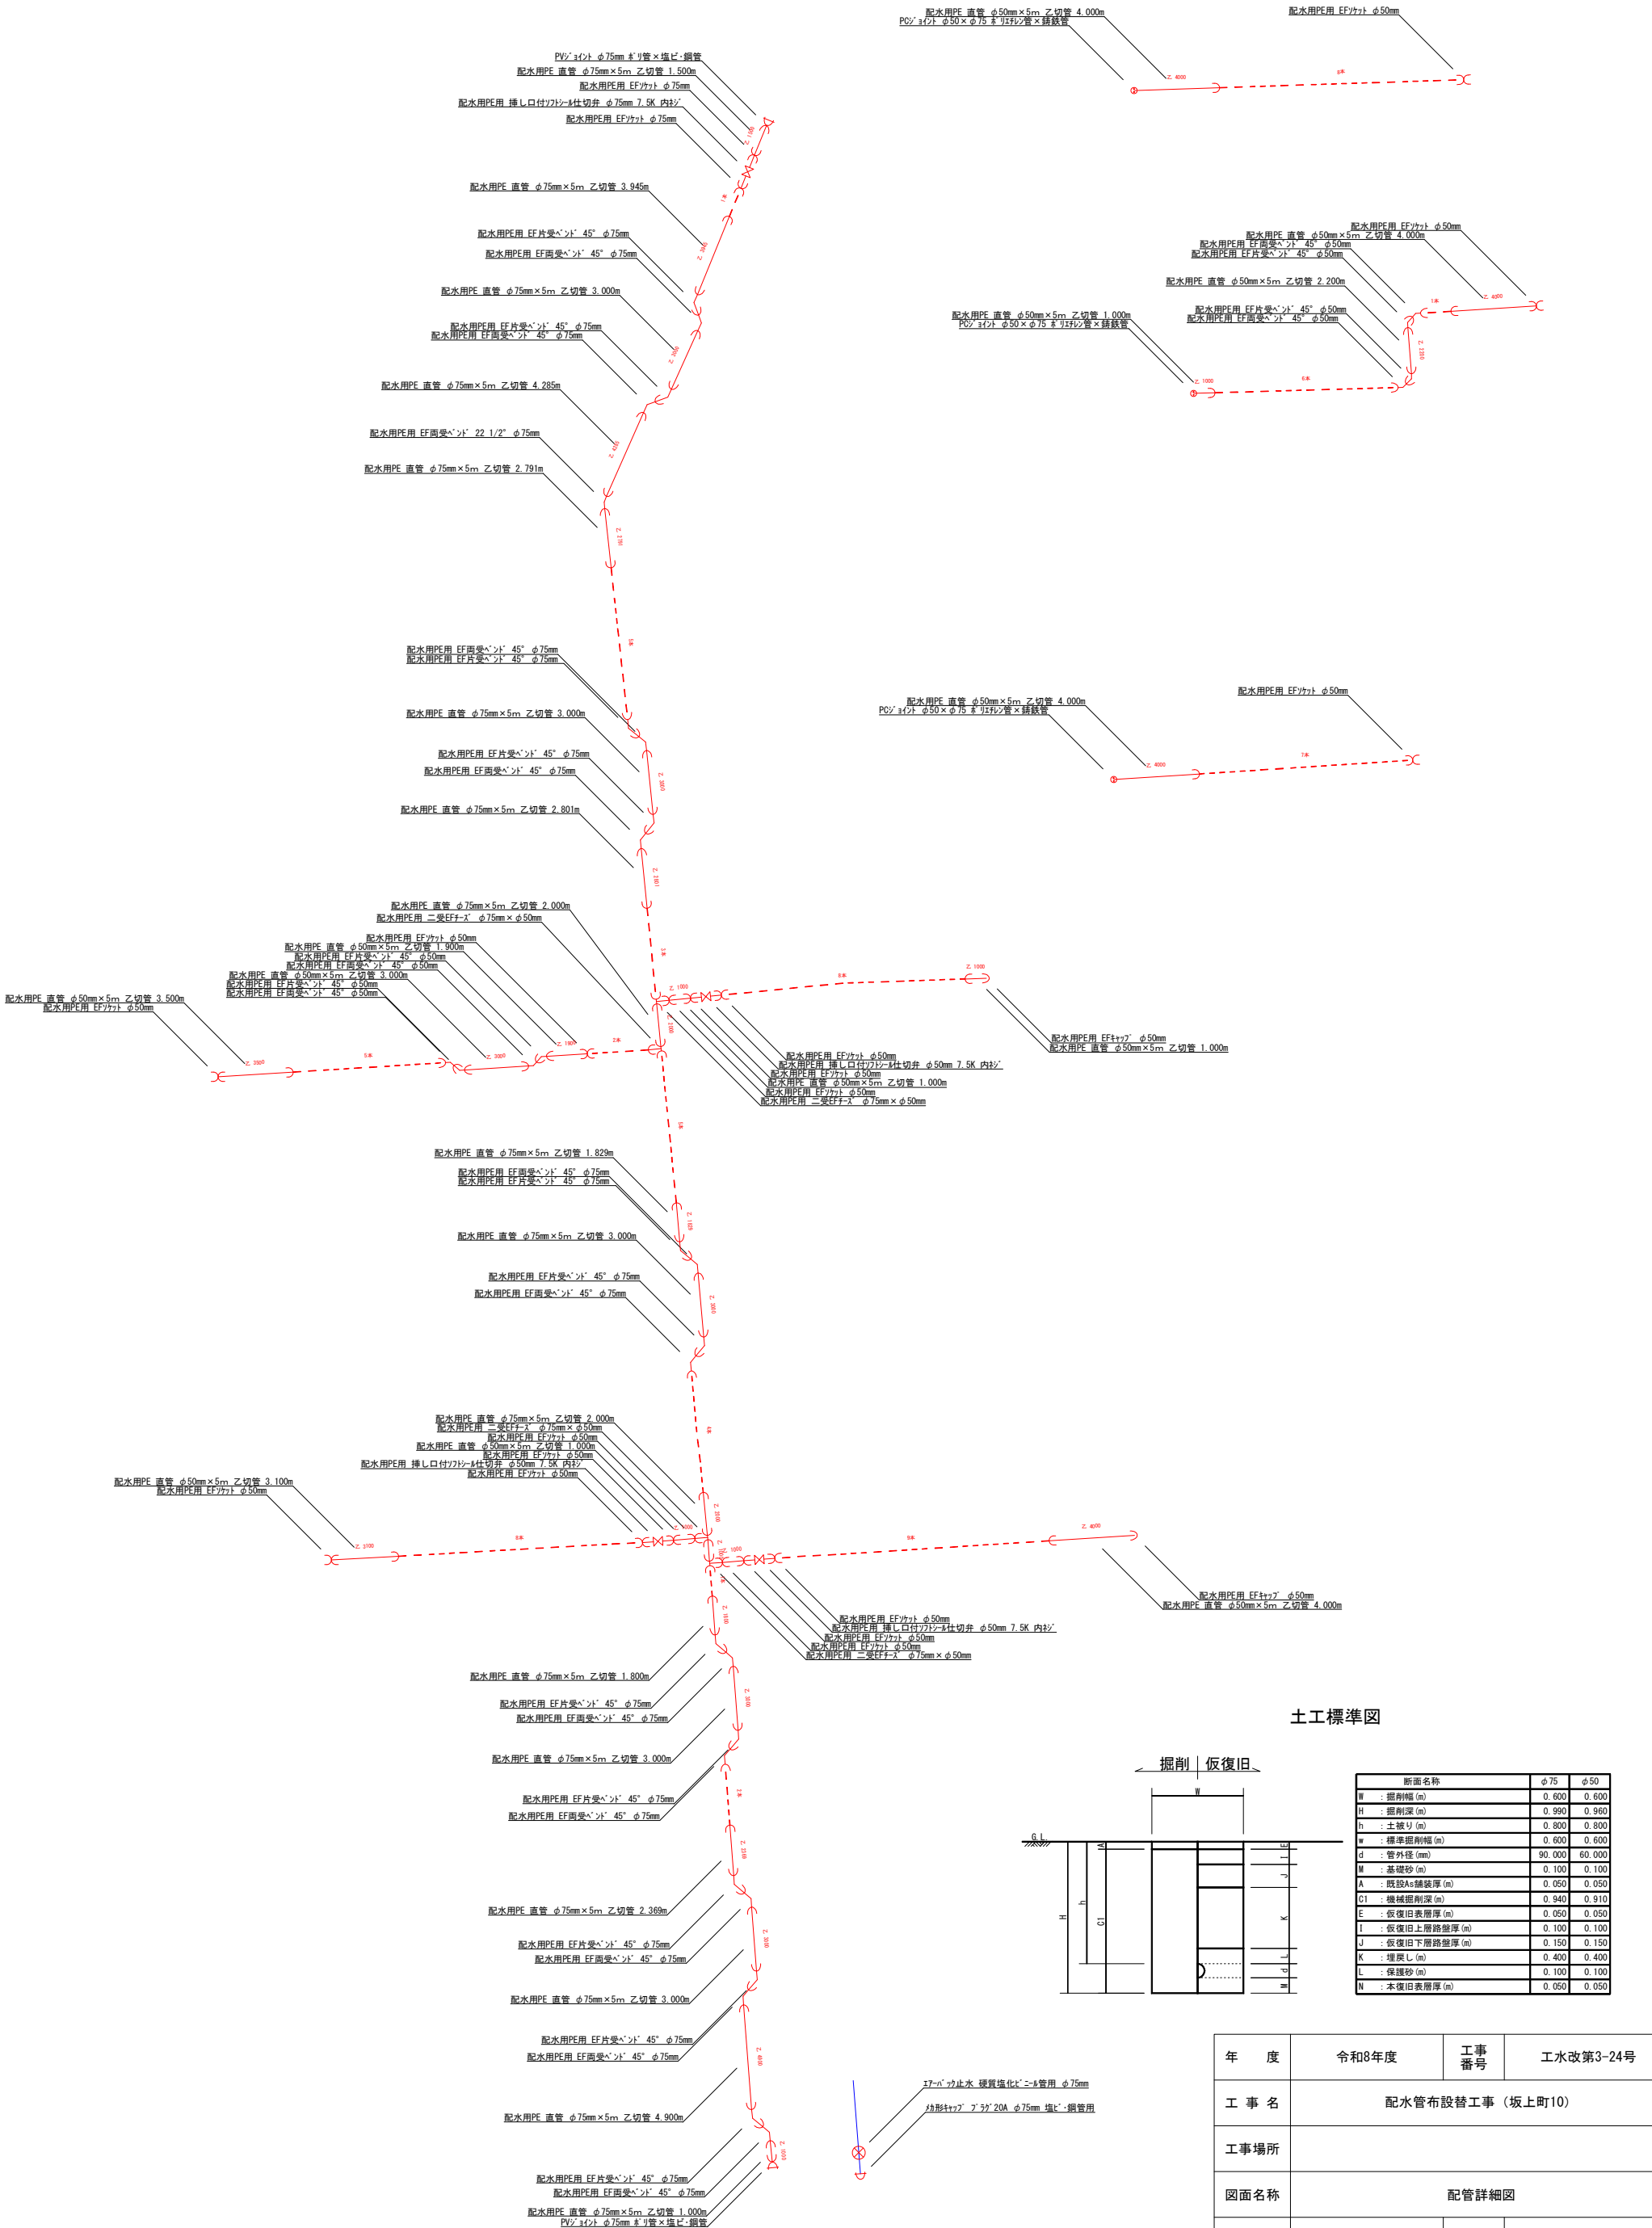

年 度	令和8年度	工事 番号	工水改第3-24号
工 事 名	配水管布設替工事（坂上町10）		
工事場所			
図面名称	平面図		
縮 尺	1:500	図 番	1/2
施工業者名			
多治見市役所建設水道部上下水道工務課			

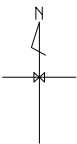

土工標準図

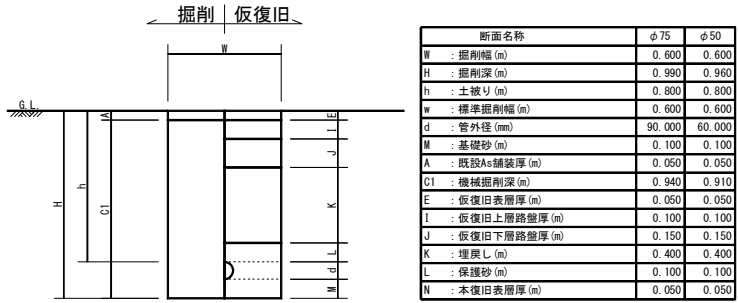

年 度	令和8年度	工事 番号	工水改第3-24号
工 事 名	配水管布設替工事（板上町10）		
工事場所			
図面名称	配管詳細図		
縮 尺	1:100	図 番	2/2
施工業者名			
多治見市役所建設水道部上下水道工務課			