
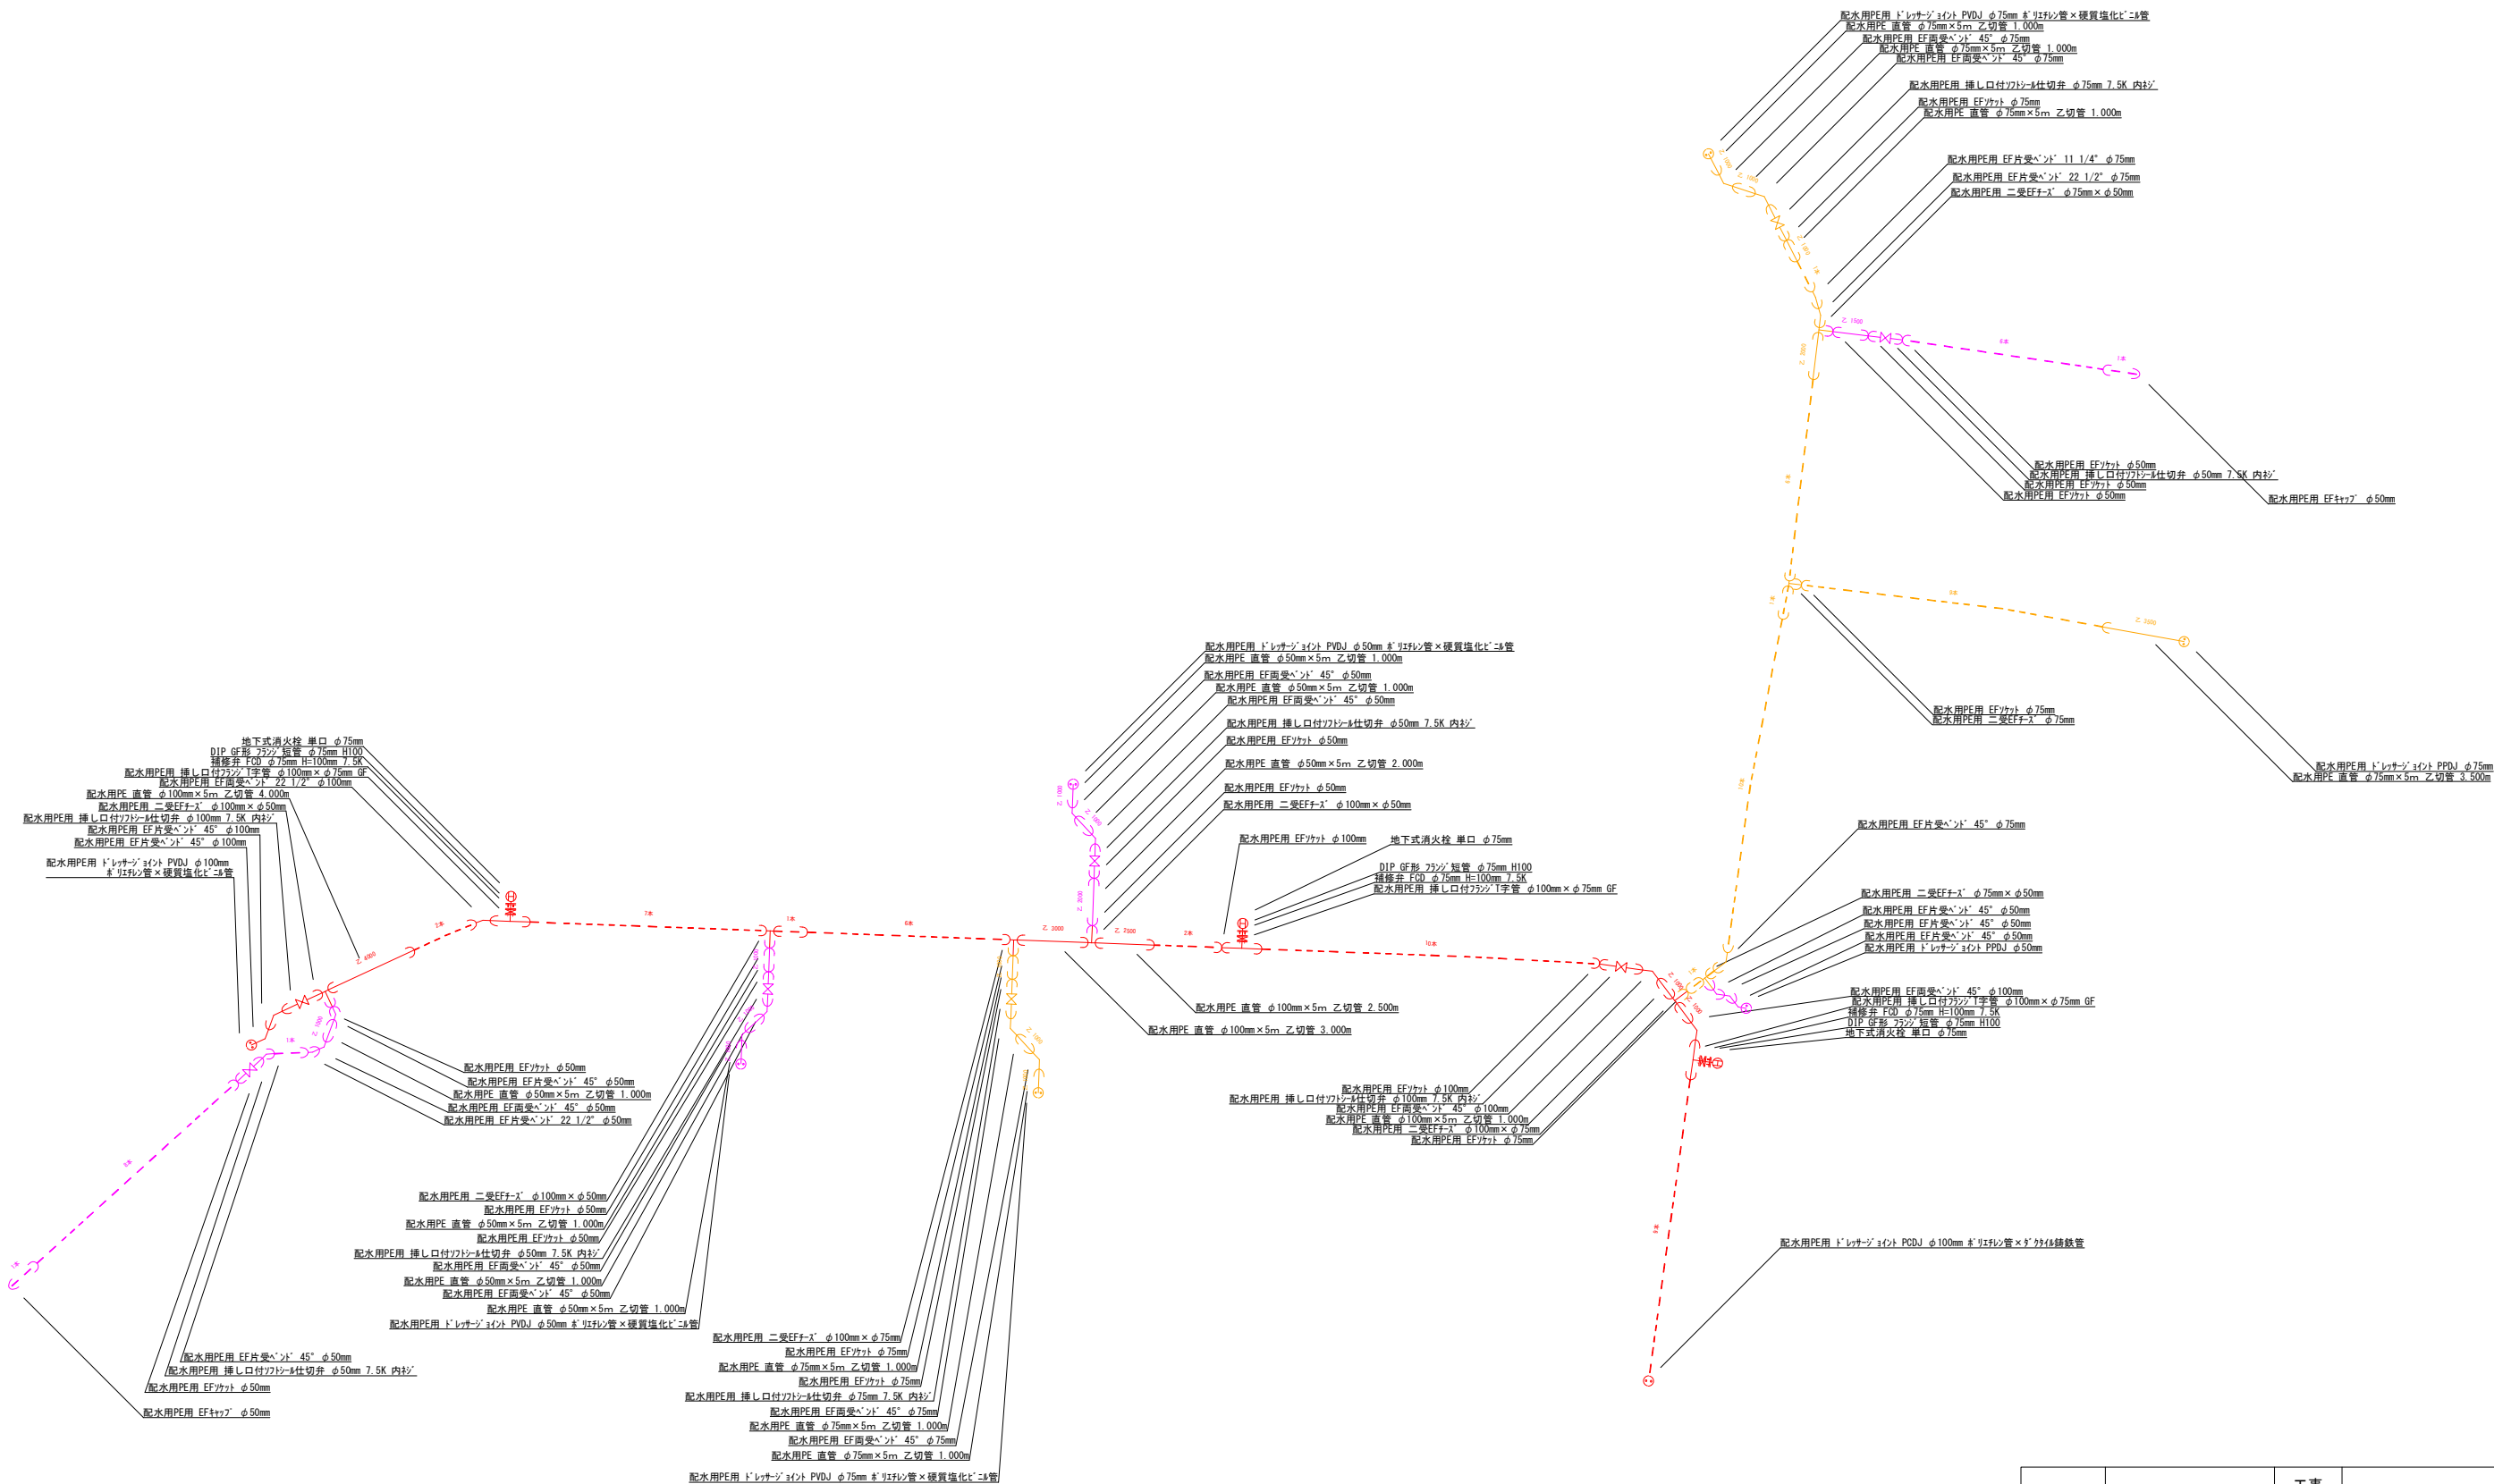


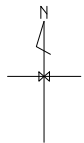

年 度	令和8年度	工事 番号	工水改第3-20
工 事 名	配水管布設替工事（明治町1.2）		
工事場所	明治町1.2丁目		
図面名称	配管詳細図		
縮 尺	1:100	図 番	/
施工業者名			