



位置図



平面図 1/1000

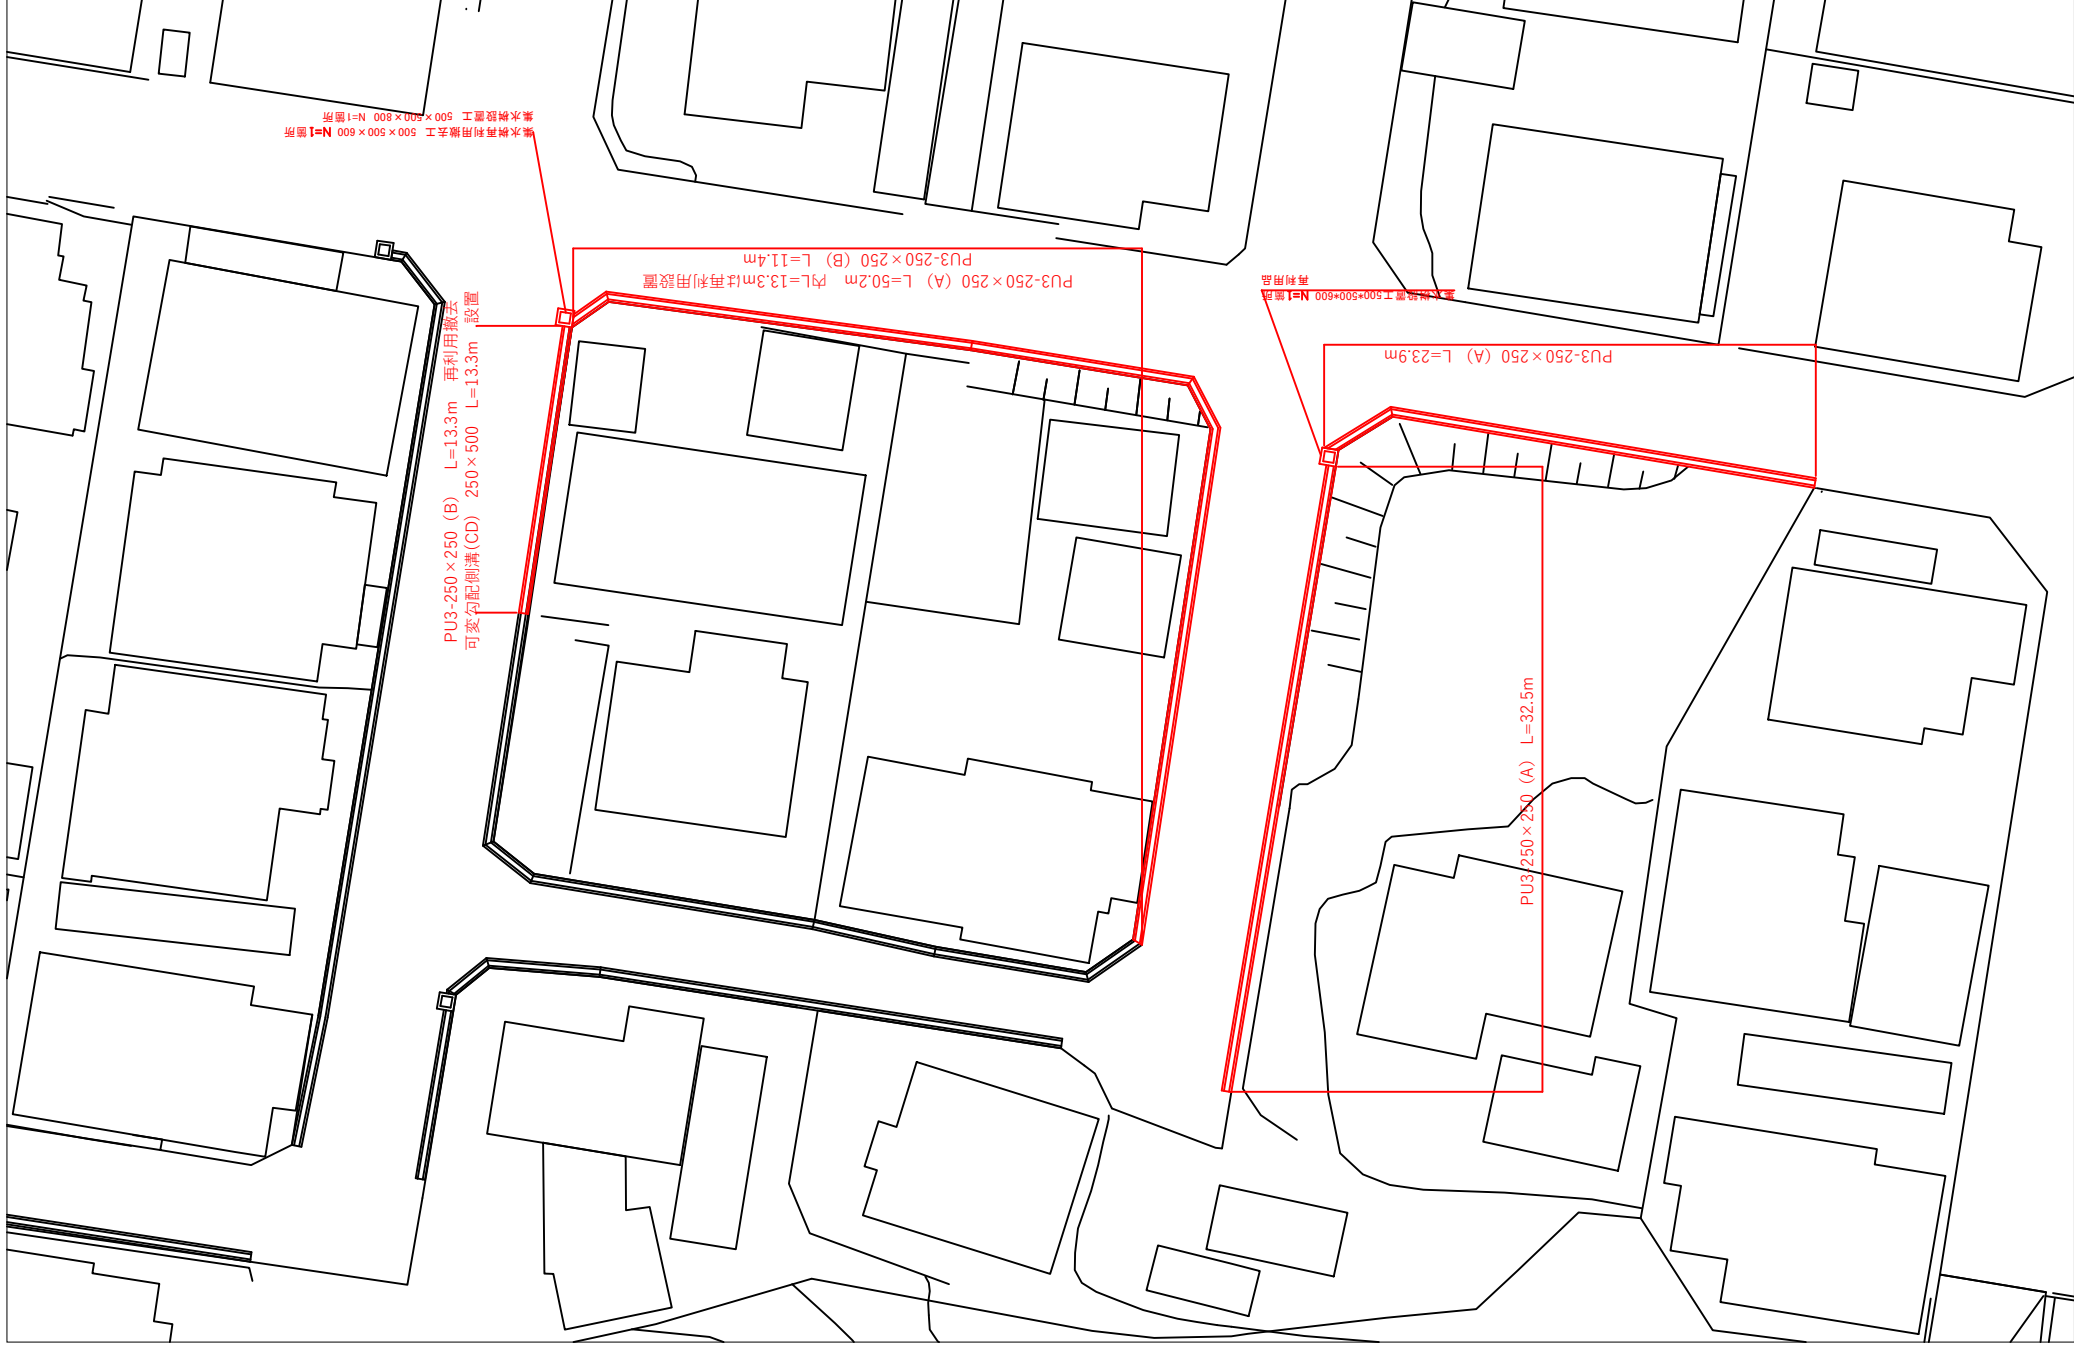


PU3型側溝(C)

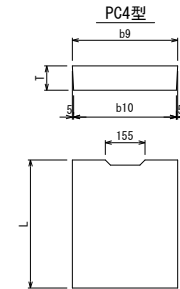

PC4型(道路用プレキャスト鉄筋コンクリートU型側こうぶた)寸法

通用記号	寸法表 (単位 mm)	参考重量 (kg/枚)	摘要
	b9 b10 T L		
○ PC4-B250	362 352 90 500	37	JIS-A-5372 3種
PC4-B300	412 402 95 500	45	

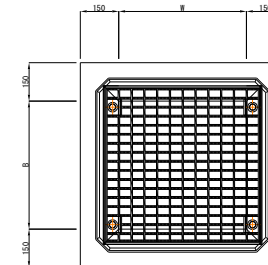

適用	名 称	規 格	単位	数 量
○	PC棚	500×500×800	基	10
	均しコンクリート	900×900×100	m ³	0.81
	基礎碎石	RC-40	m ³	0.81
	グレーチング蓋	T-25普通型ボルト固定	枚	10

工事番号	道改第6-14号		
工事名	側溝整備工事		
施工箇所名	多治見市港呂町1丁目地内		
図面名	構 造 図		
尺度	FREE	図面番号	業之内
事務所名	多治見市	建設水道部	道路河川課