




位置図

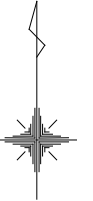

工事番号	公下管第2-4号	
工 事 名	公共下水道事業に伴う路面復旧工事	
施工箇所名	多治見市東山1丁目地内	
図面名	位 置 図	
尺 度	図面番号	葉之内
事務所名	多治見市役所 上下水道工務課	

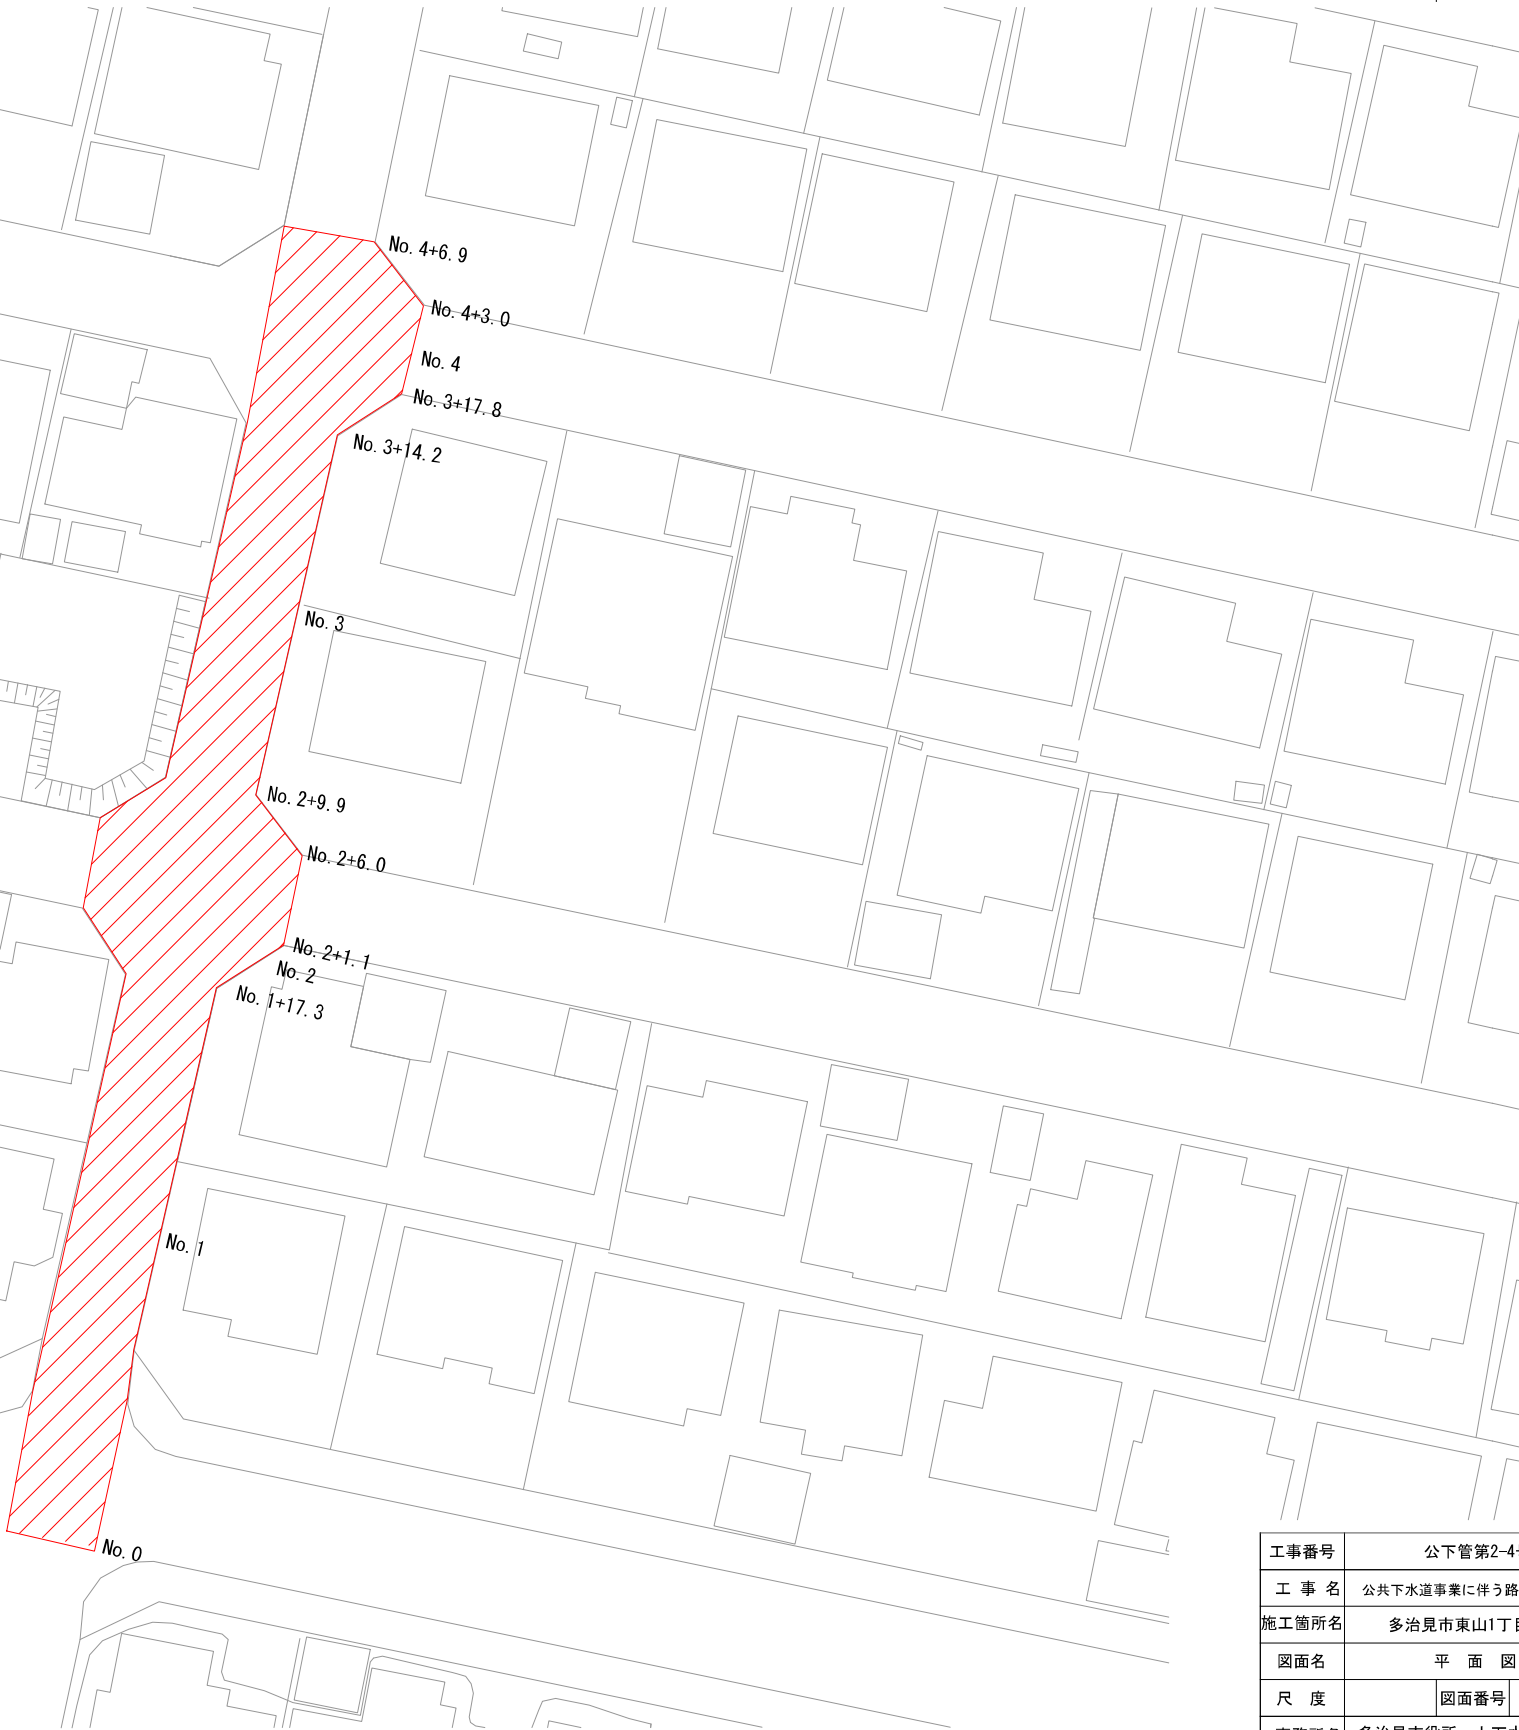

展開図

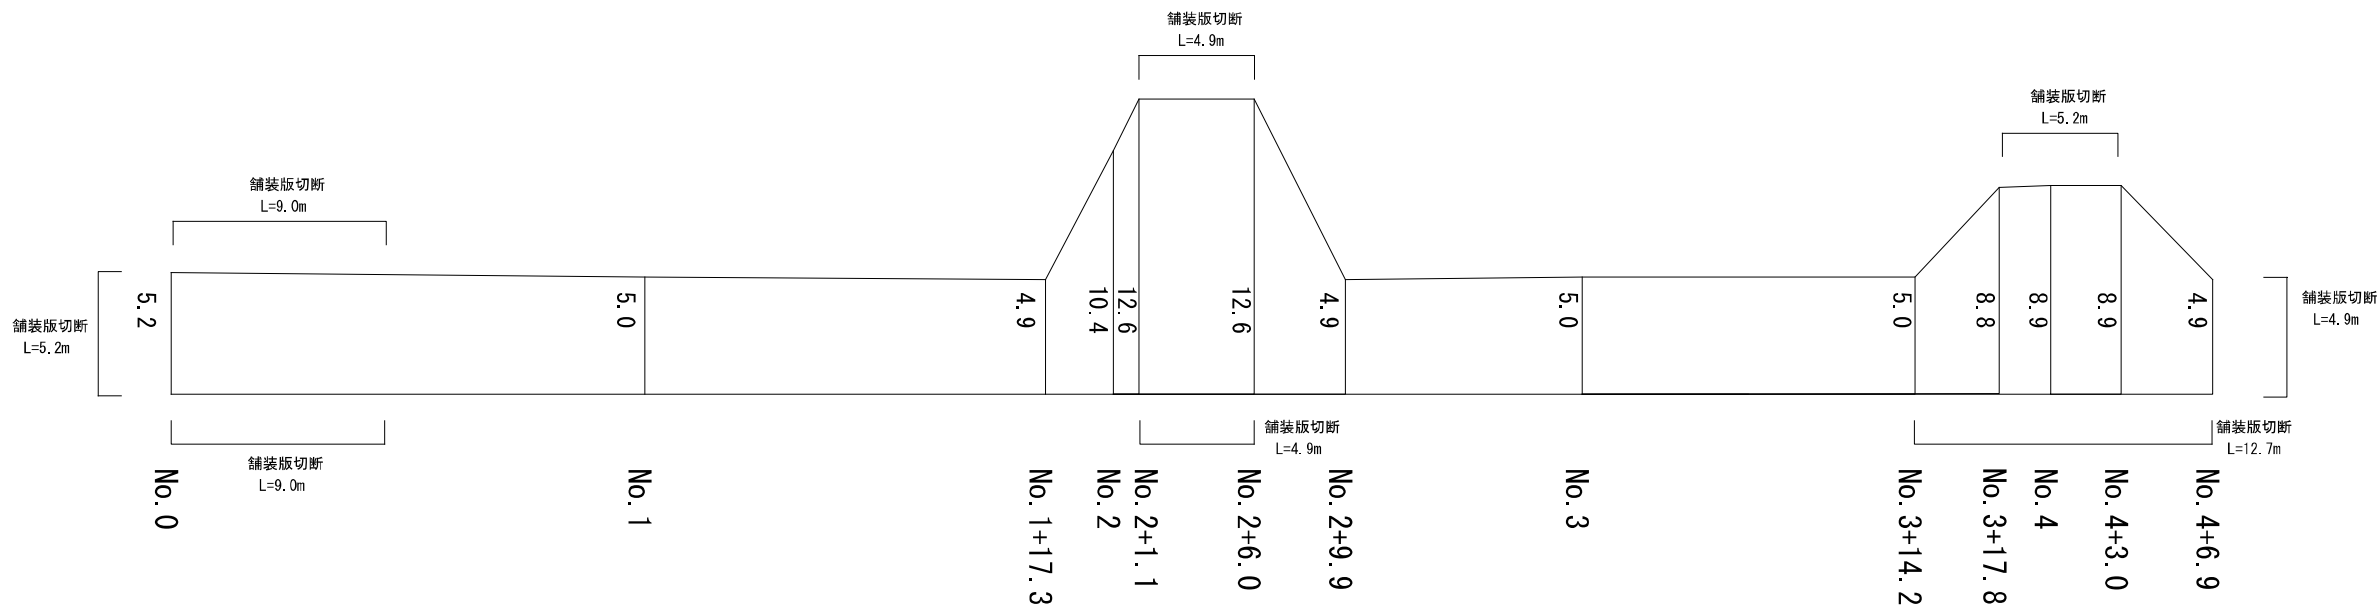

工事番号	公下管第2-3号		
工事名	公共下水道事業に伴う路面復旧工事		
施工箇所名	多治見市東山1丁目地内		
図面名	展 開 図		
尺度		図面番号	葉之内
事務所名	多治見市役所 上下水道工務課		