


付近見取図 1:10000

防滑塗装工事	
下地処理	ダイヤ研磨 下地補修含む
床塗装	フロアトップ#7000マークレス強防滑工法 同等品





配置図 1:1000

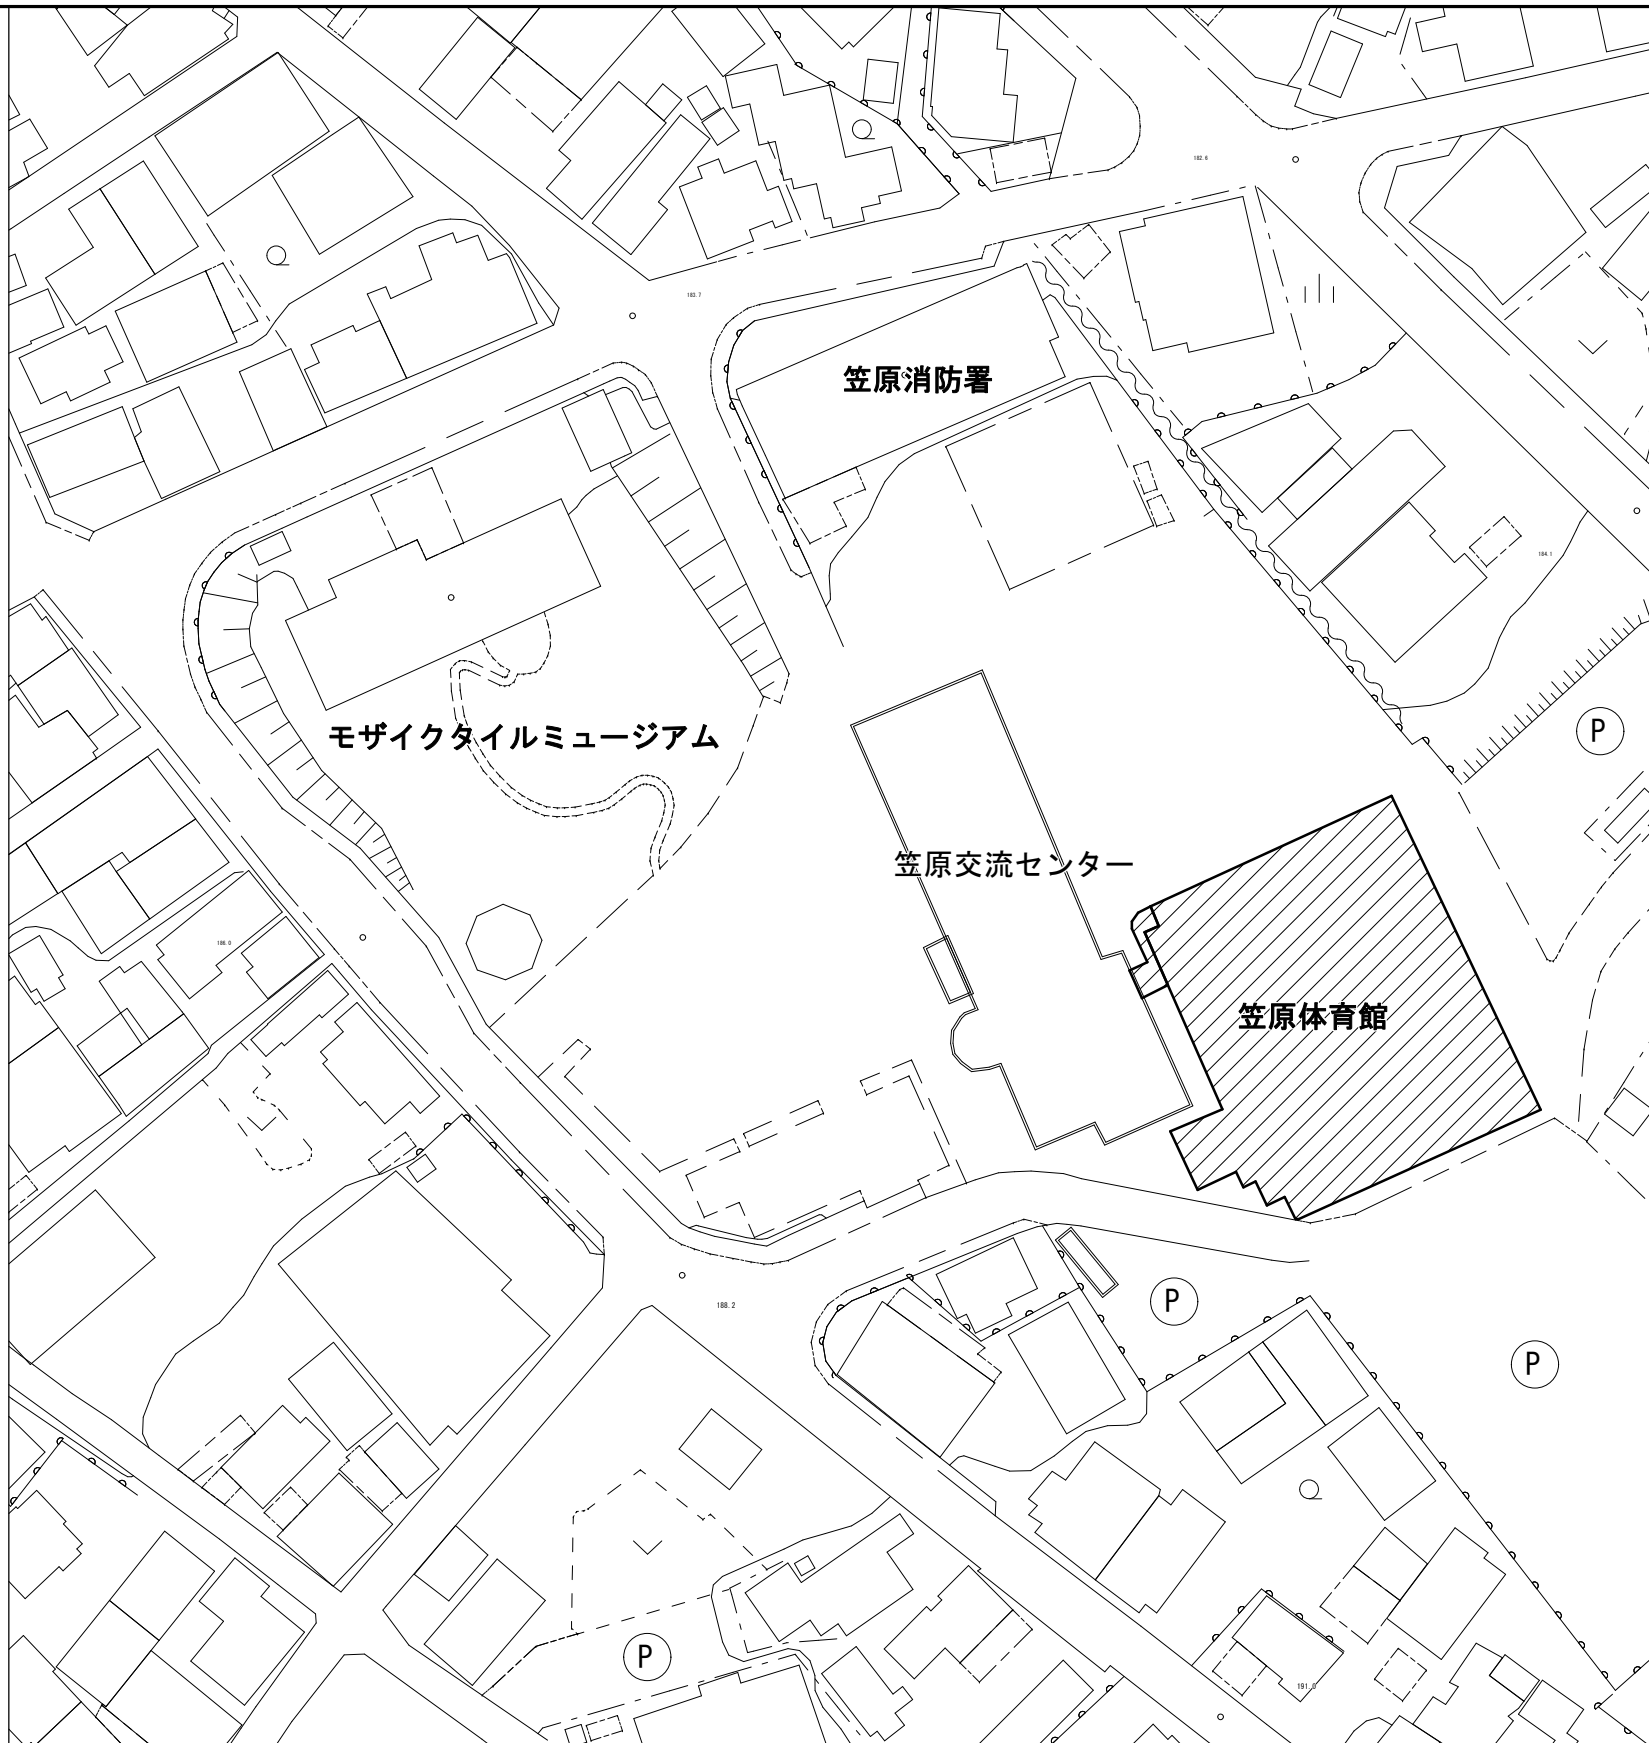

工事対象建築物



多治見市役所 都市計画部 建築住宅課			
笠原体育館アプローチ床防滑補修工事 設計図			年 度 R8
縮 尺	1:10000 1:1000	図 面 名	付 近 見 取 り 図 配 置 図
			図面番号 01/03

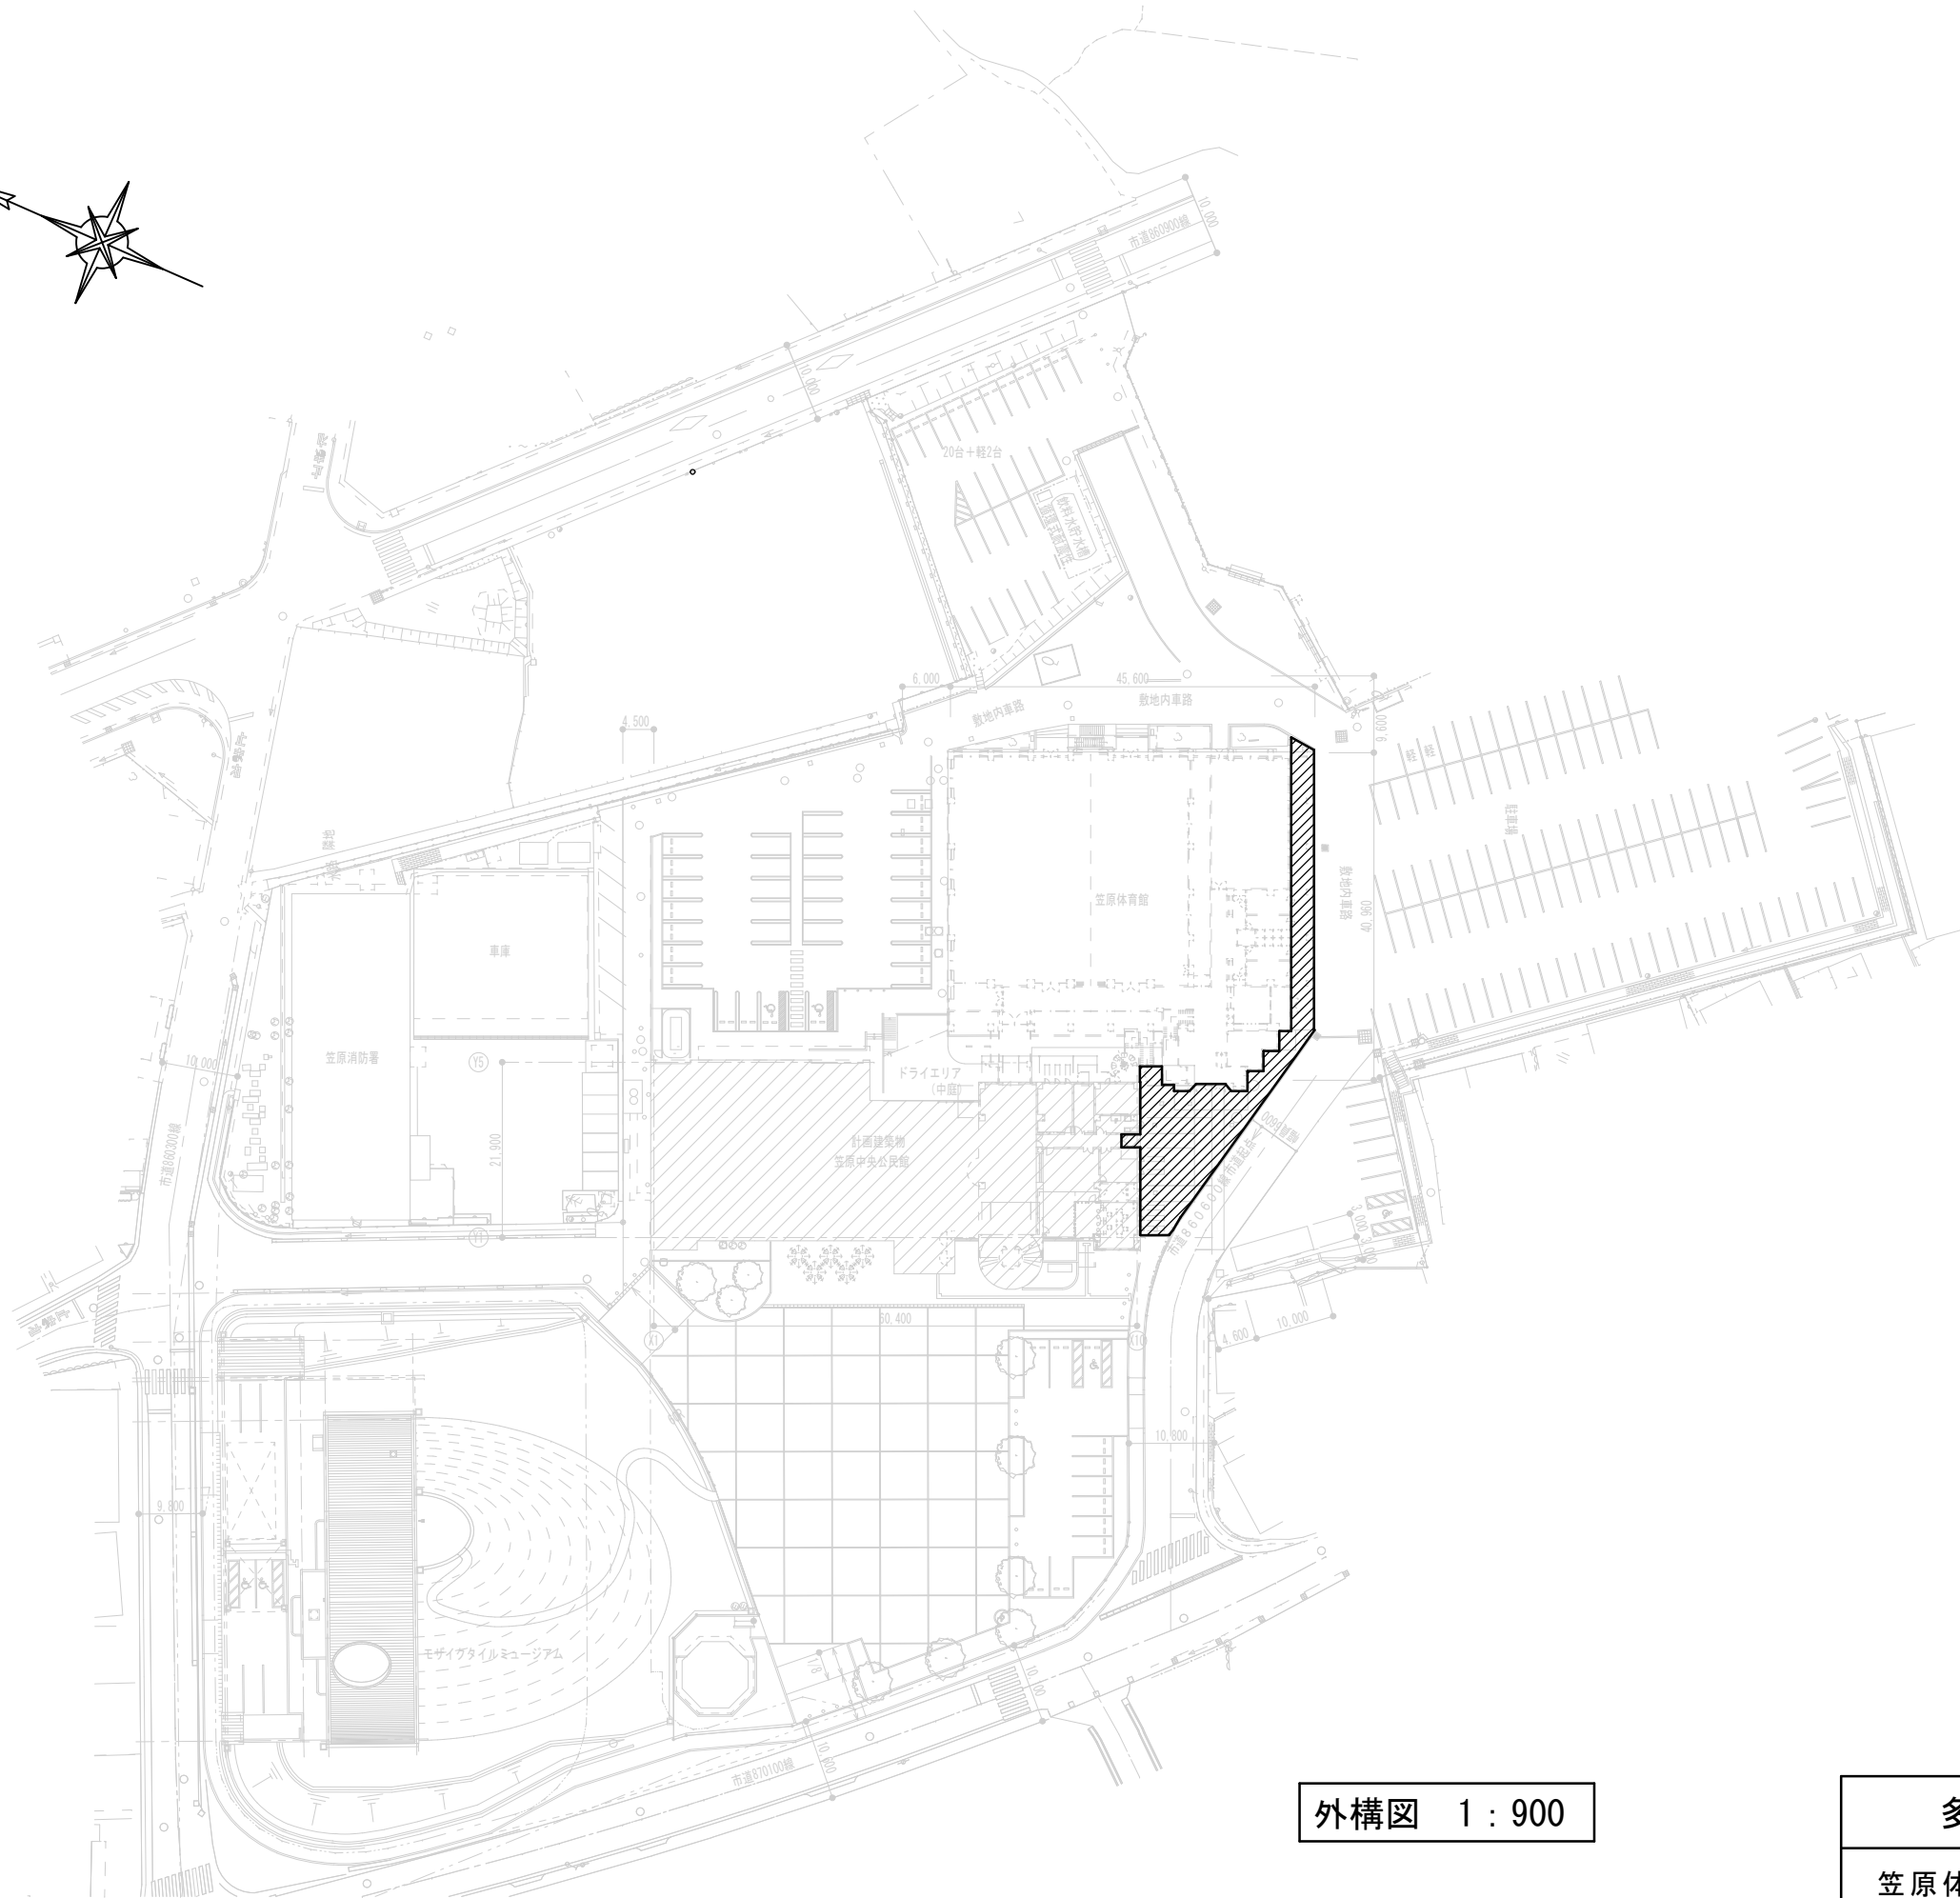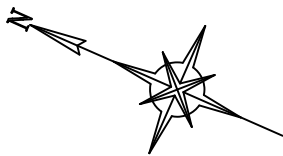


..... 工事範囲

外構図 1 : 900

多治見市役所 都市計画部 建築住宅課				
笠原体育館アプローチ床防滑補修工事 設計図				年 度
				R8
縮 尺	1 : 900	図 面 名	外 構 図	図面番号
				02/03

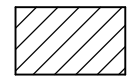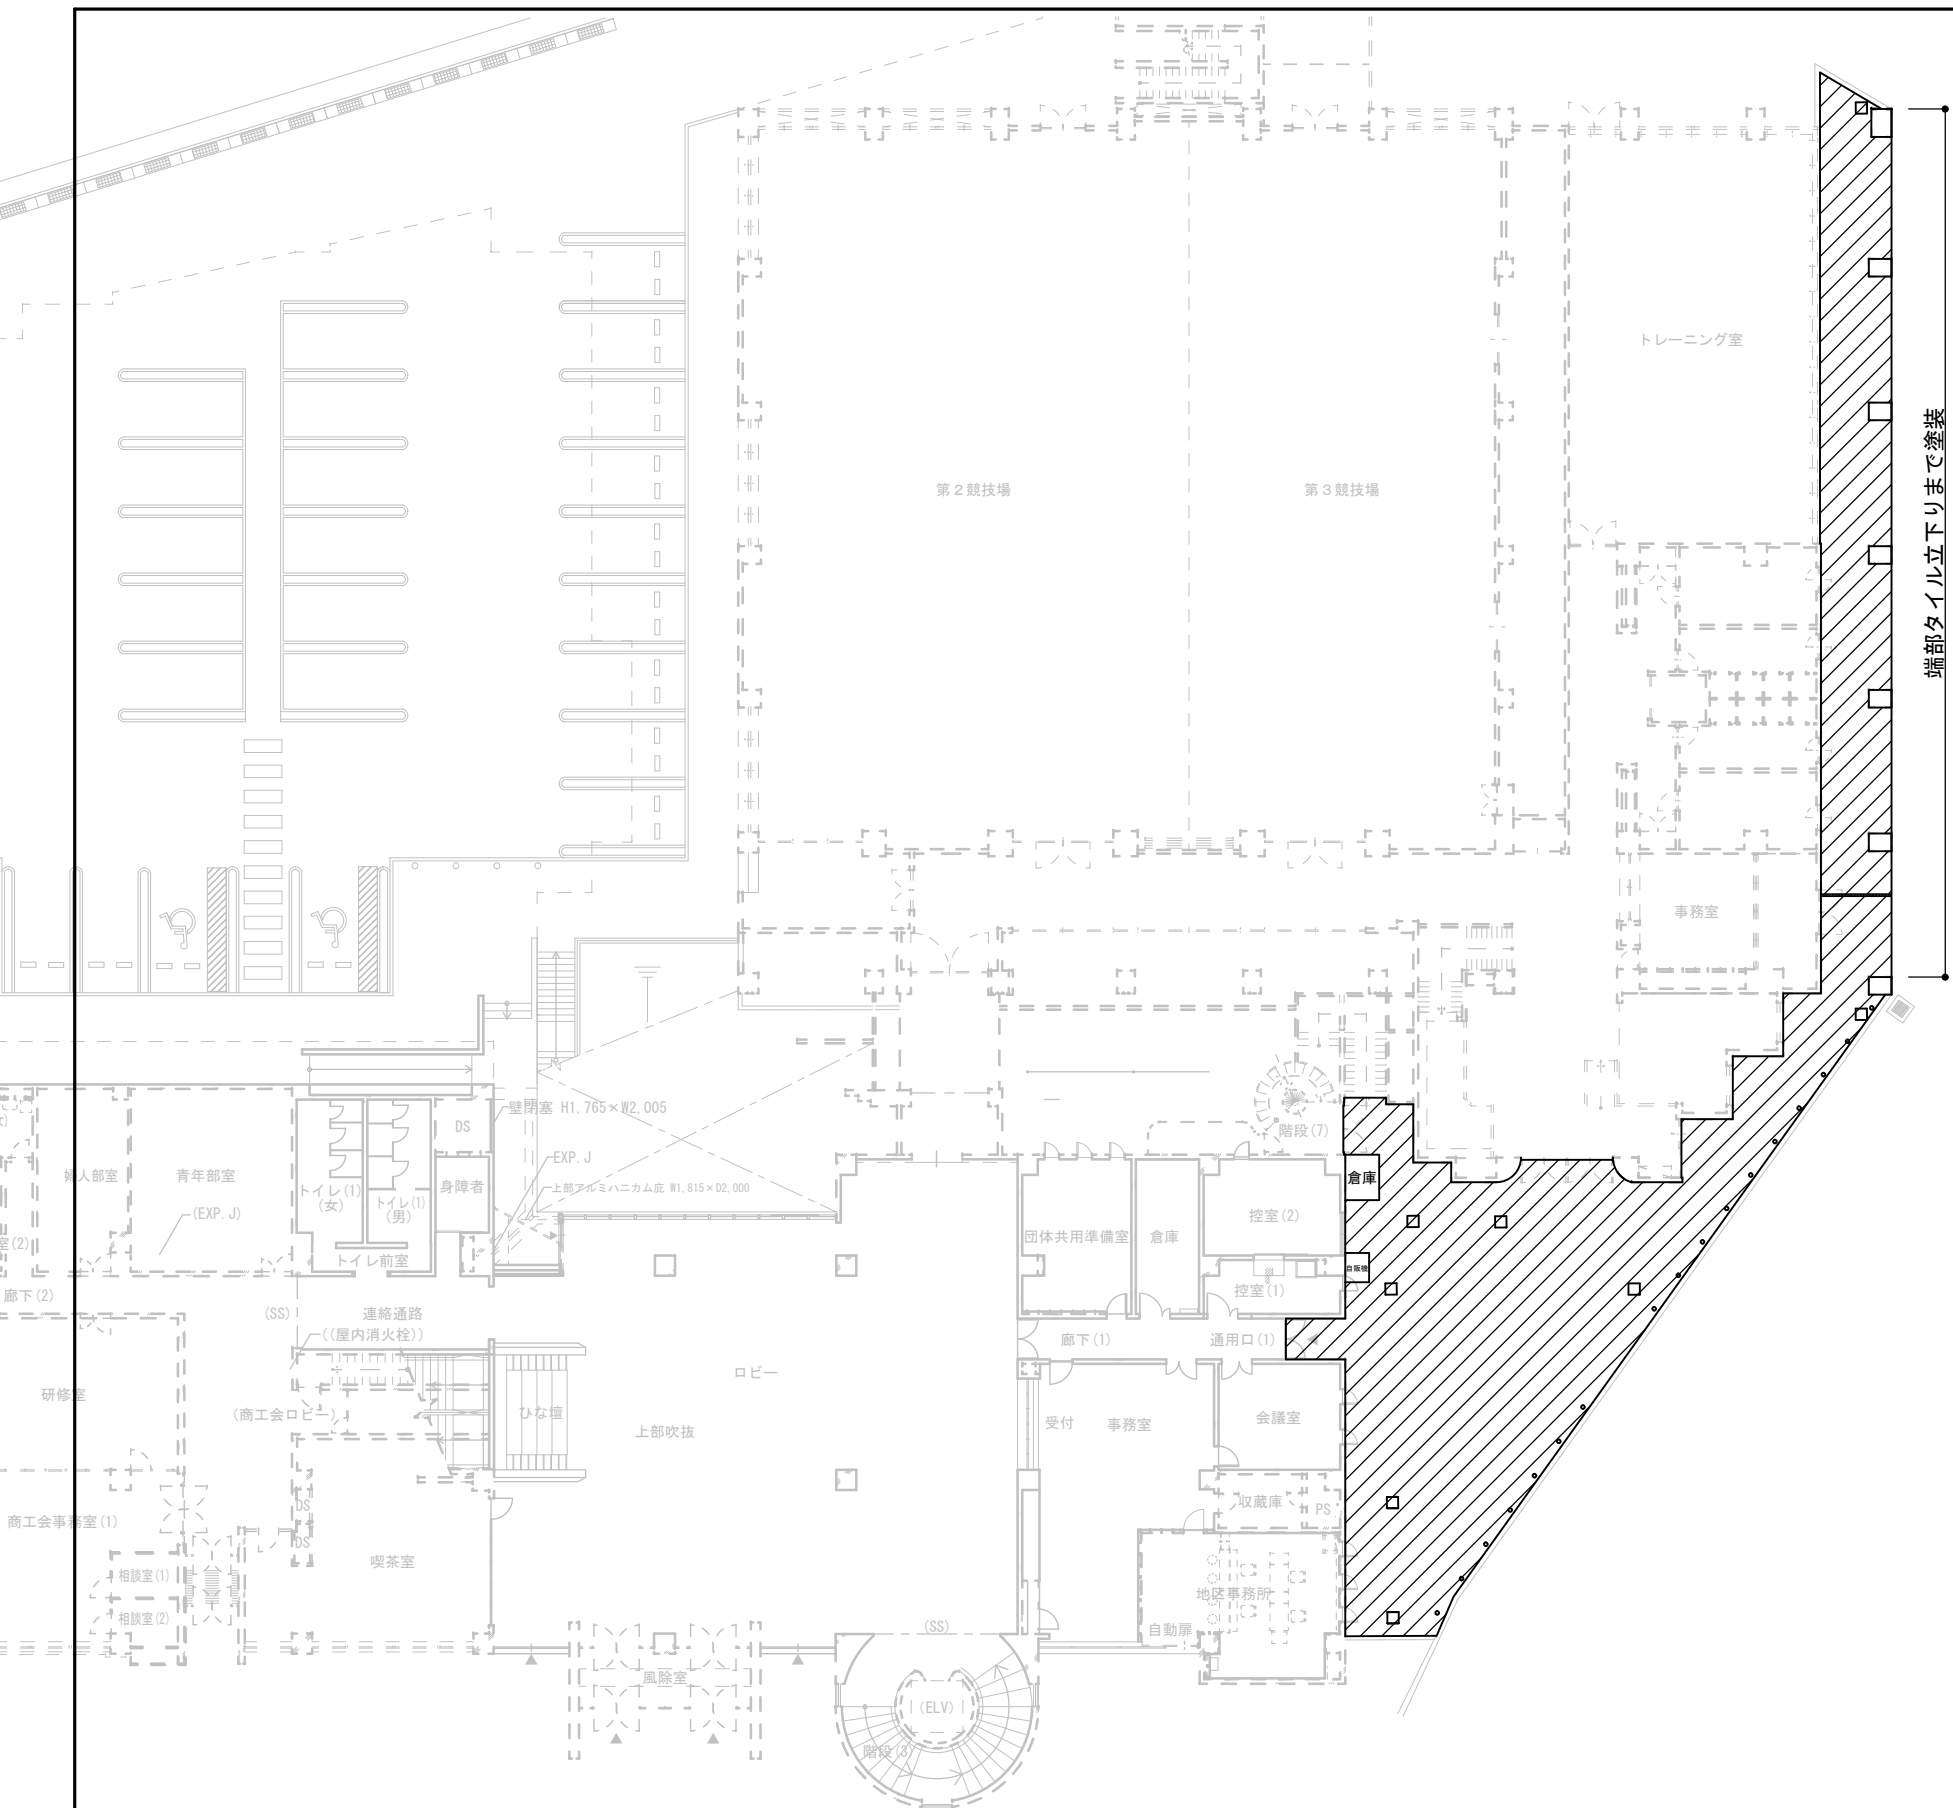

・・・工事範囲

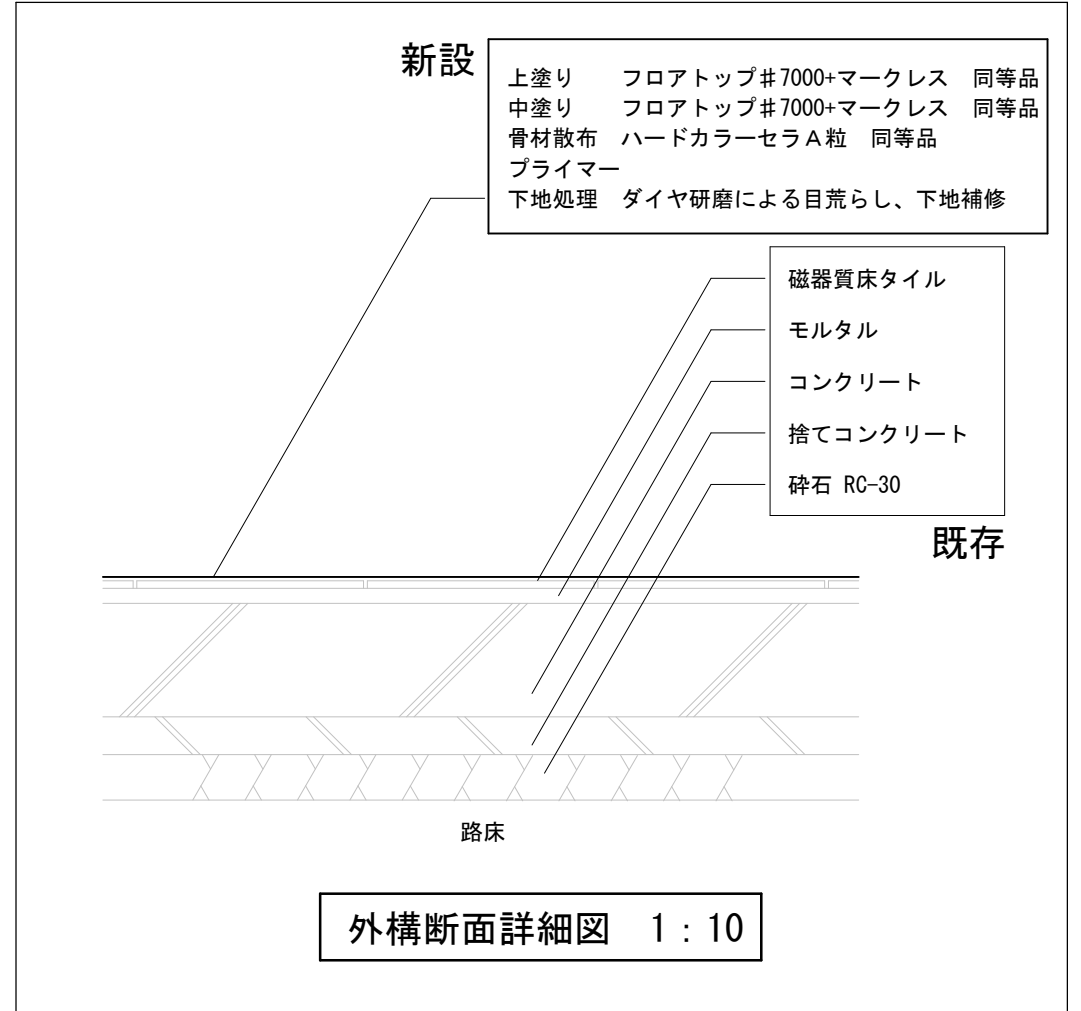

外構詳細図 1 : 300

外構断面詳細図 1 : 10

多治見市役所 都市計画部 建築住宅課				
笠原体育館アプローチ床防滑補修工事 設計図				年 度
				R8
縮 尺	1 : 10	図 面 名	外 構 詳 細 図	図面番号
	1 : 300		外 構 断 面 詳 細 図	03/03