



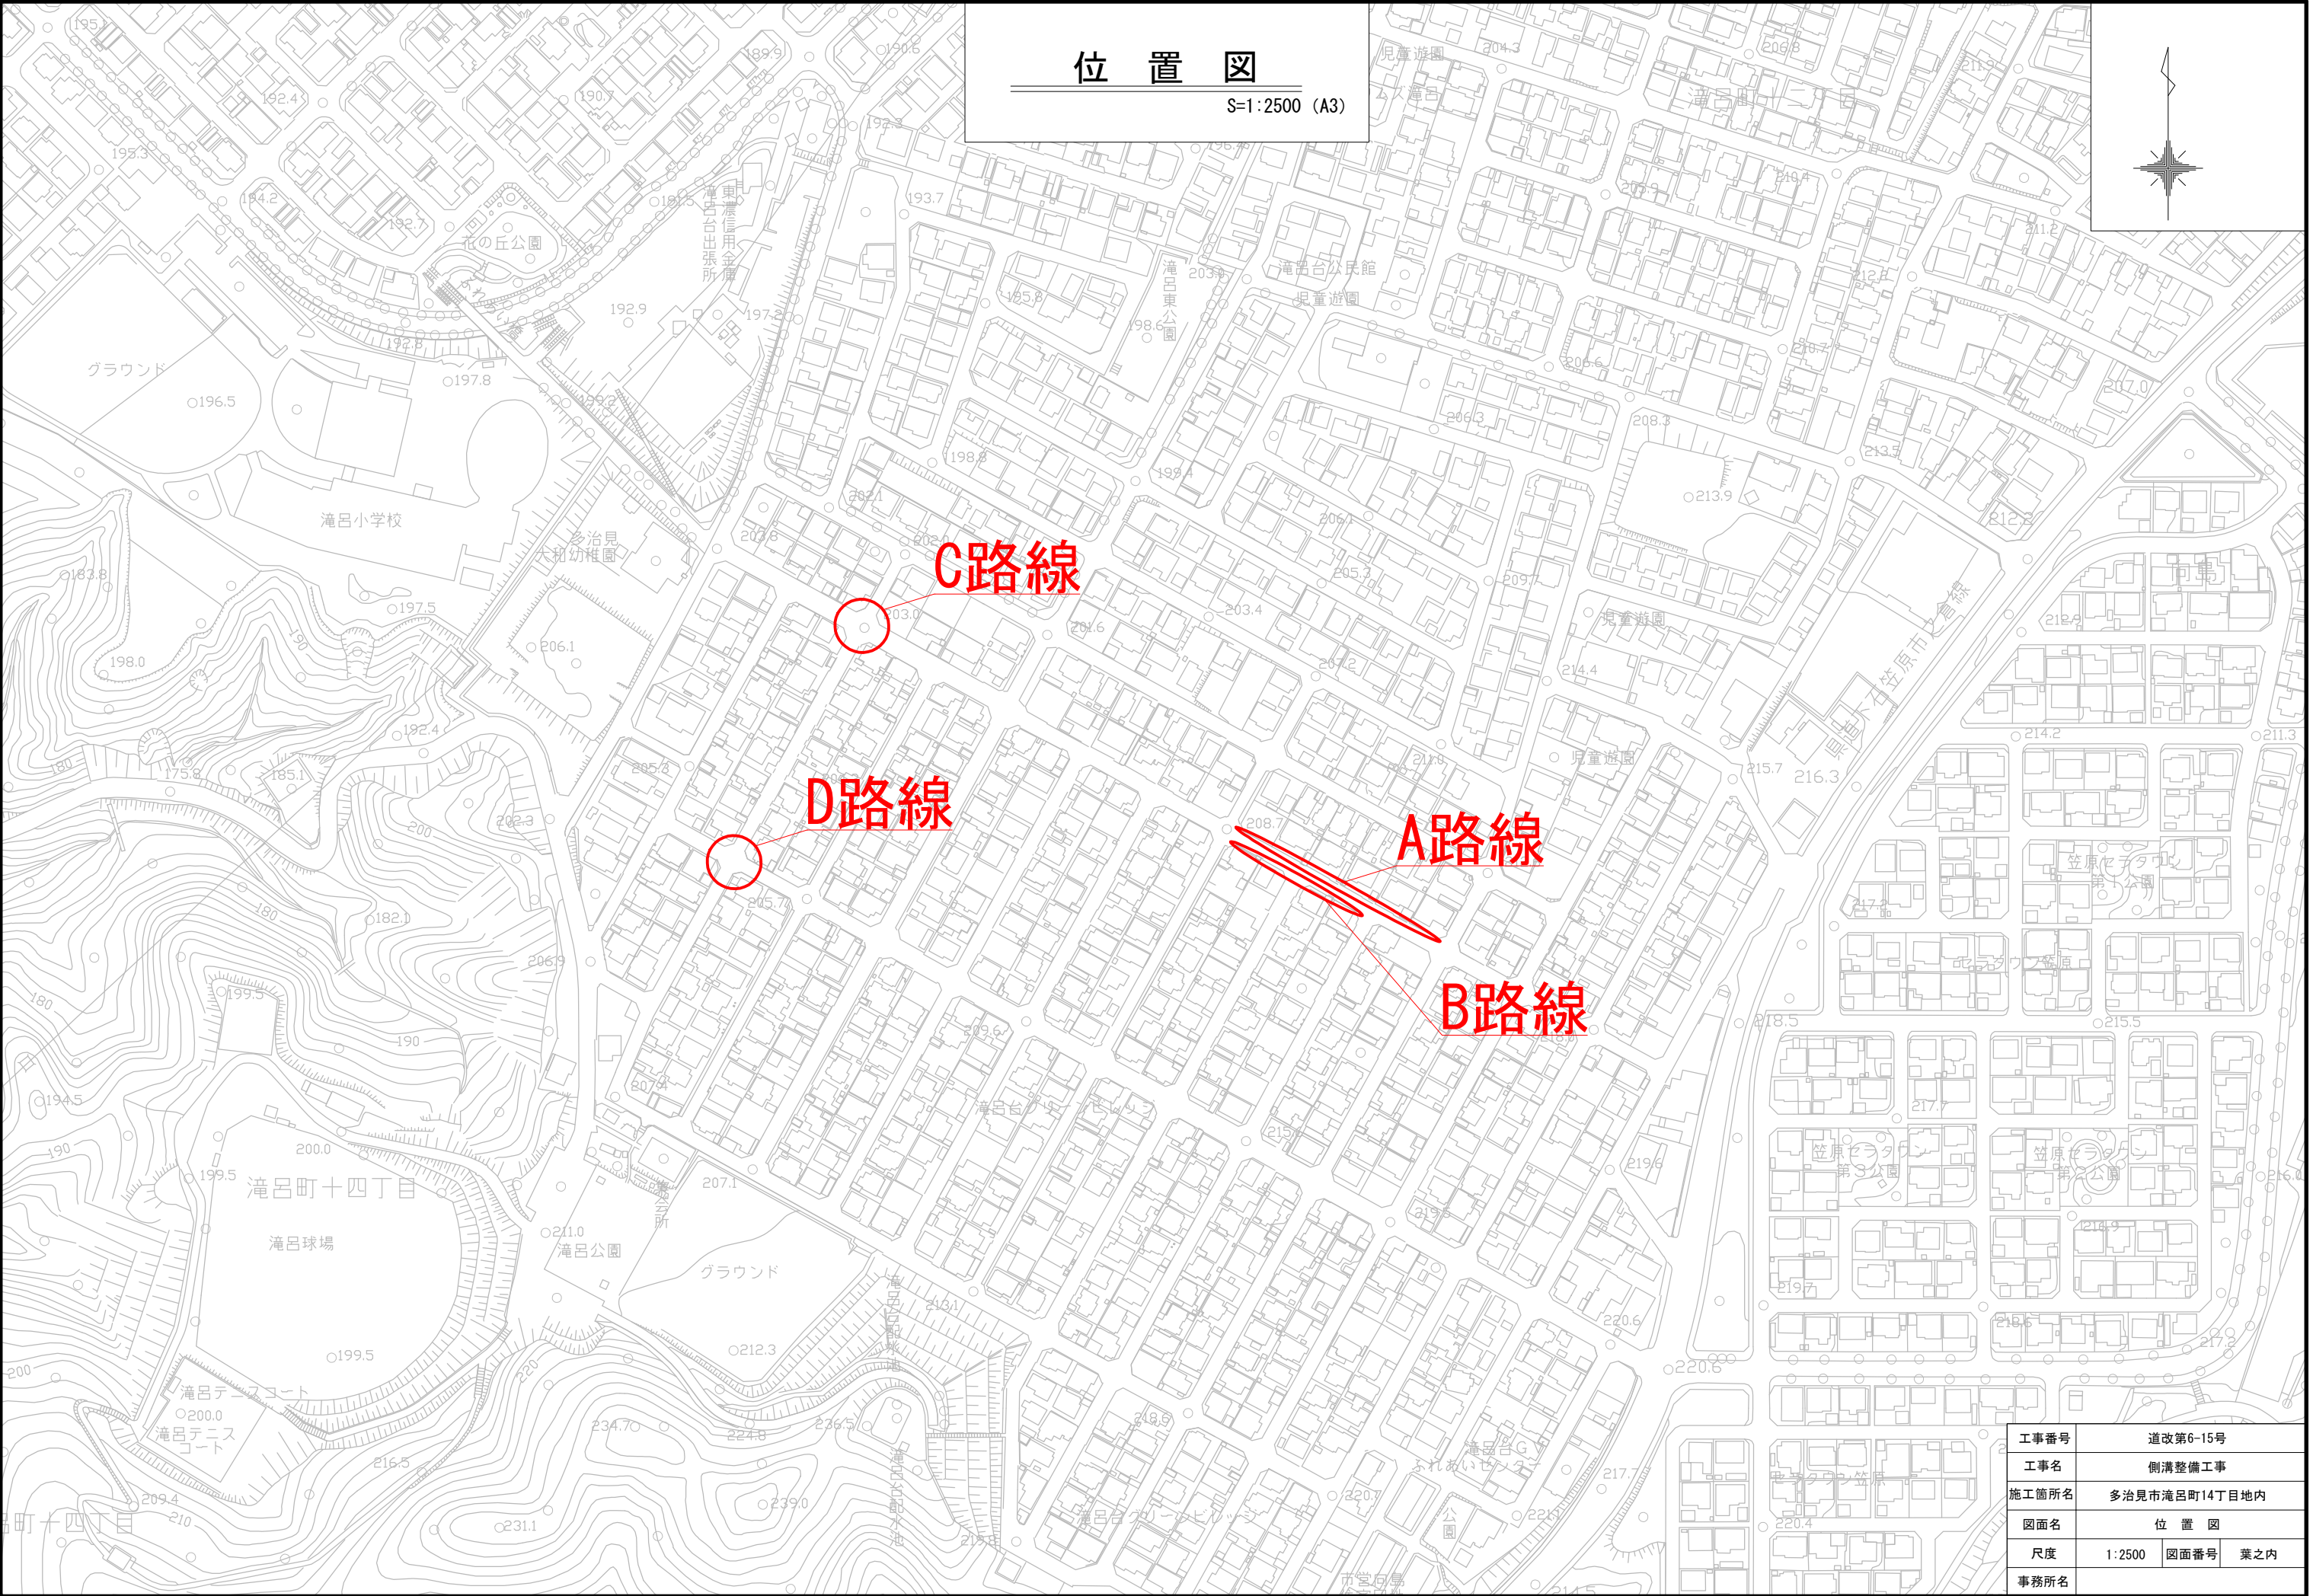

位置図

S=1:2500 (A3)

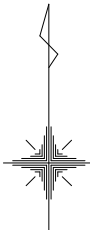

C路線

D路線



A路線

B路線

工事番号	道改第6-15号		
工事名	側溝整備工事		
施工箇所名	多治見市滝呂町14丁目地内		
図面名	位置図		
尺度	1:2500	図面番号	葉之内
事務所名			

平 面 図



S=1:500 (A3)

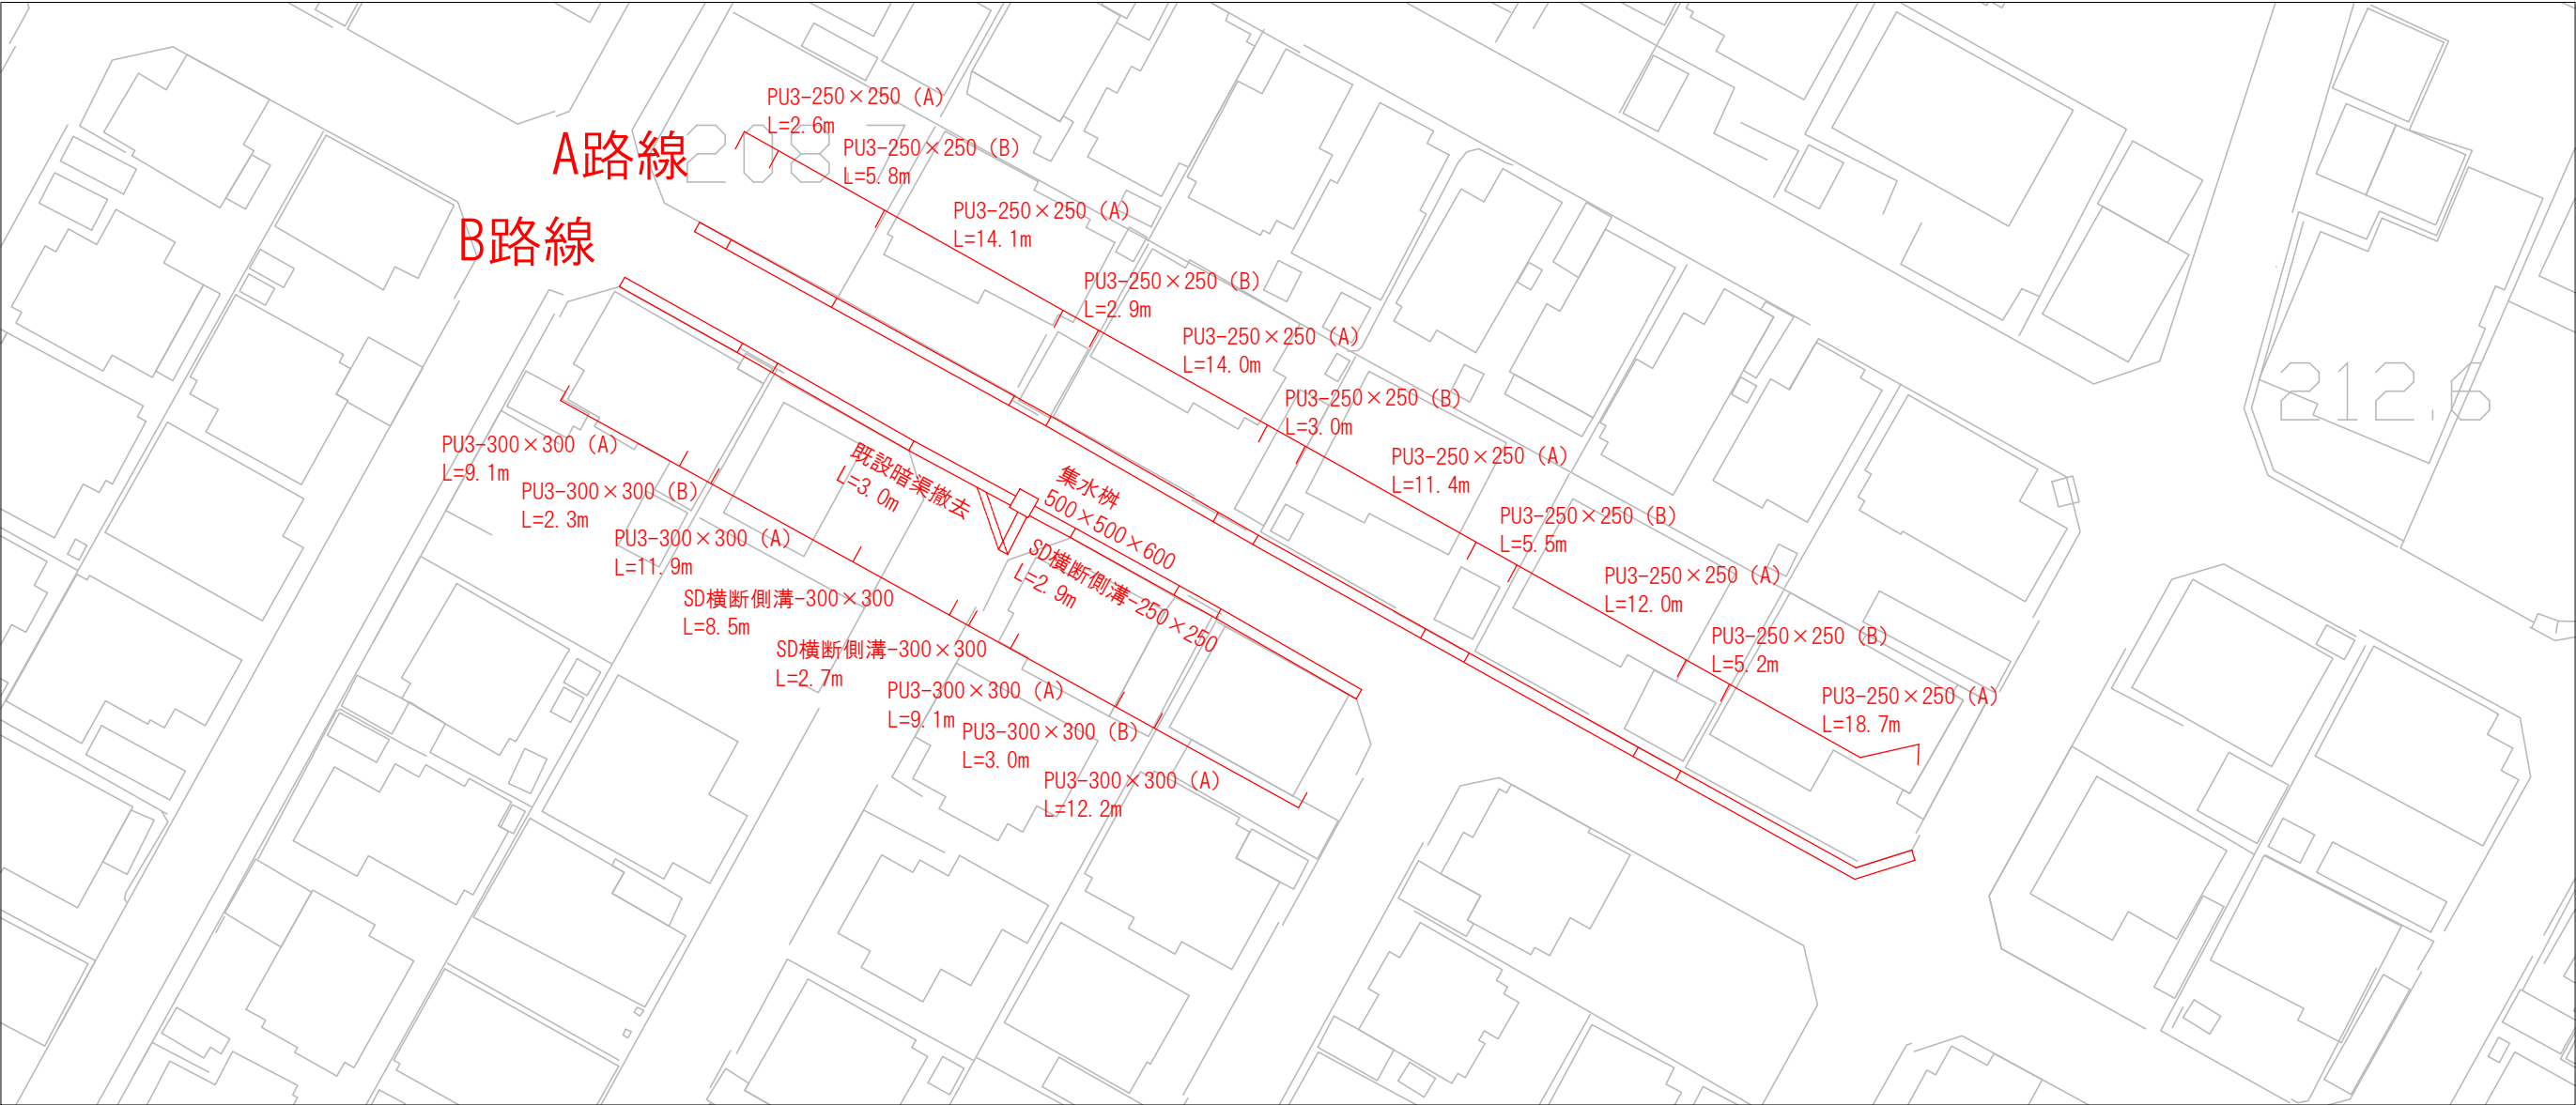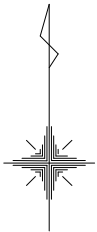


工事名	道改第6-15号 側溝整備工事		
図面名	平面図		
年度	令和8年		
尺度	1:500 (A3)	図面番号	葉之内
事業名			
事務所	多治見市役所		

構造図

SD横断側溝構造図

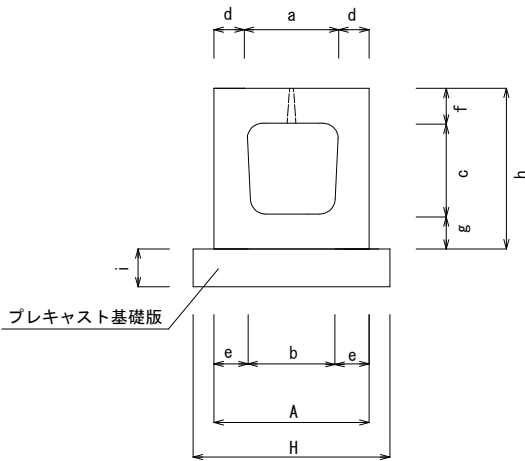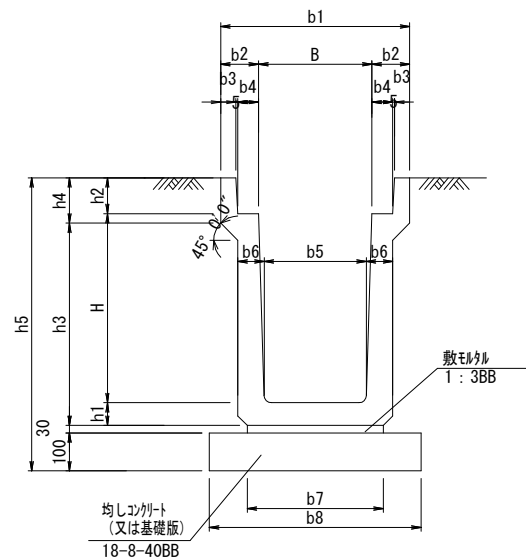

PC4型

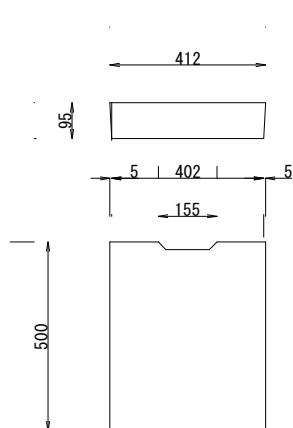

PU3型 (道路用プレキャスト鉄筋コンクリートU型側こう：ふた付き) 寸法および材料表

適用	記 号	寸 法 表 (単位 mm)																材 料 表 (10m当り)							参考重量 (kg/個)	摘要	
		B	H	b1	b2	b3	b4	b5	b6	b7	b8	h1	h2	h3	h4	h5	L	側溝 (個)	敷砂利 1:3BB (m3)	目地砂利 1:2 (m3)	均しコンクリート 18-8-40BB (m3)	均し型枠 (m2)	側溝蓋 PC4型 (枚)	グレーチング蓋 T-25 L=500 (枚)			床均し (m2)
○	PU3-B250-H250	250	250	460	105	45	55	230	65	300	500	65	90	285	120	535	2000	5.0	0.09	0.001	0.50	2.0	19	1	5.0	333	JIS-A-5372 3種 PC4型使用
○	PU3-B300-H300	300	300	520	110	50	55	280	70	360	560	70	95	325	140	595	2000	5.0	0.11	0.002	0.56	2.0	19	1	5.6	419	


PC4型 (道路用プレキャスト鉄筋コンクリートU型側こうふた) 寸法表

適用	記 号	寸 法 表 (単位 mm)				参考重量 (kg/枚)	摘要
		b9	b10	T	L		
○	PC4-B250	362	352	90	500	37	JIS-A-5372 3種
○	PC4-B300	412	402	95	500	45	

SD横断側溝 (T-25) 寸法および材料表

適用	記 号	寸 法 表 (単位 mm)											材 料 表 (10m当り)		参考重量 (kg/個)	摘要
		A	a	b	c	d	e	f	g	h	i	H	側溝 (個)	プレート 基礎版 (本)		
○	B250-H250	410	250	230	250	80	90	90	85	425	100	520	5.0	5.0	535	
○	B300-H300	460	300	280	300	80	90	95	85	480	100	630	5.0	5.0	626	
○	B400-H500	580	400	360	500	90	110	110	95	705	100	740	5.0	5.0	1023	

集水桝構造図
プレキャスト

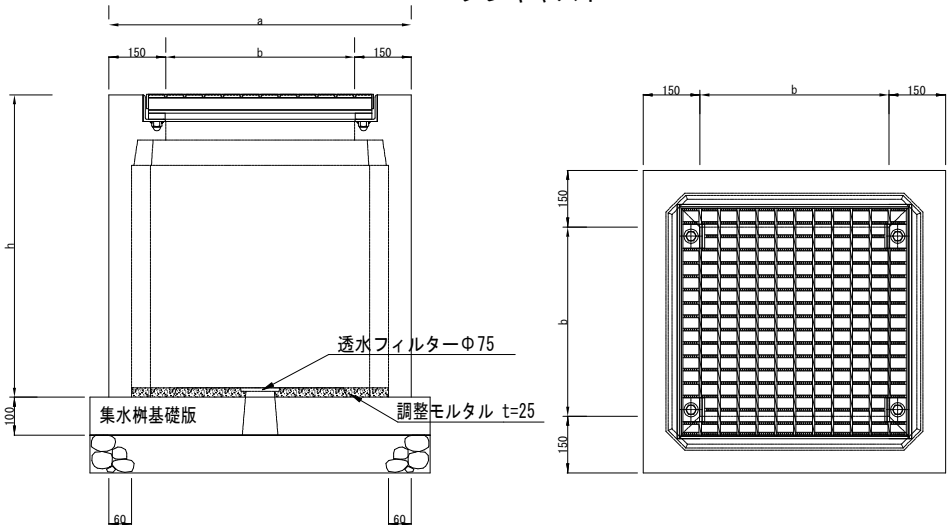

PC桝 500×500×600 (B×W×H) 10基当たり材料表			
適用	名 称	規 格	単 位 数 量
○	PC桝	500×500×600	基 10
	基礎版	900×900×100	枚 10
	基礎碎石	RC-40	m ³ 0.81
	グレーチング蓋	T-25普通目ボルト固定	枚 10

PC桝 600×600×700 (B×W×H) 10基当たり材料表			
適用	名 称	規 格	単 位 数 量
○	PC桝	600×600×700	基 10
	基礎版	1000×1000×100	枚 10
	基礎碎石	RC-40	m ³ 1.00
	グレーチング蓋	T-25普通目ボルト固定	枚 10

工事番号	道改第6-15号		
工事名	側溝整備工事		
施工箇所名	多治見市滝呂町14丁目地内		
図面名	構 造 図		
尺度	FREE	図面番号	葉之内
事務所名			